



perceelsgrens

doorsnede A1-A2
schaal 1:100

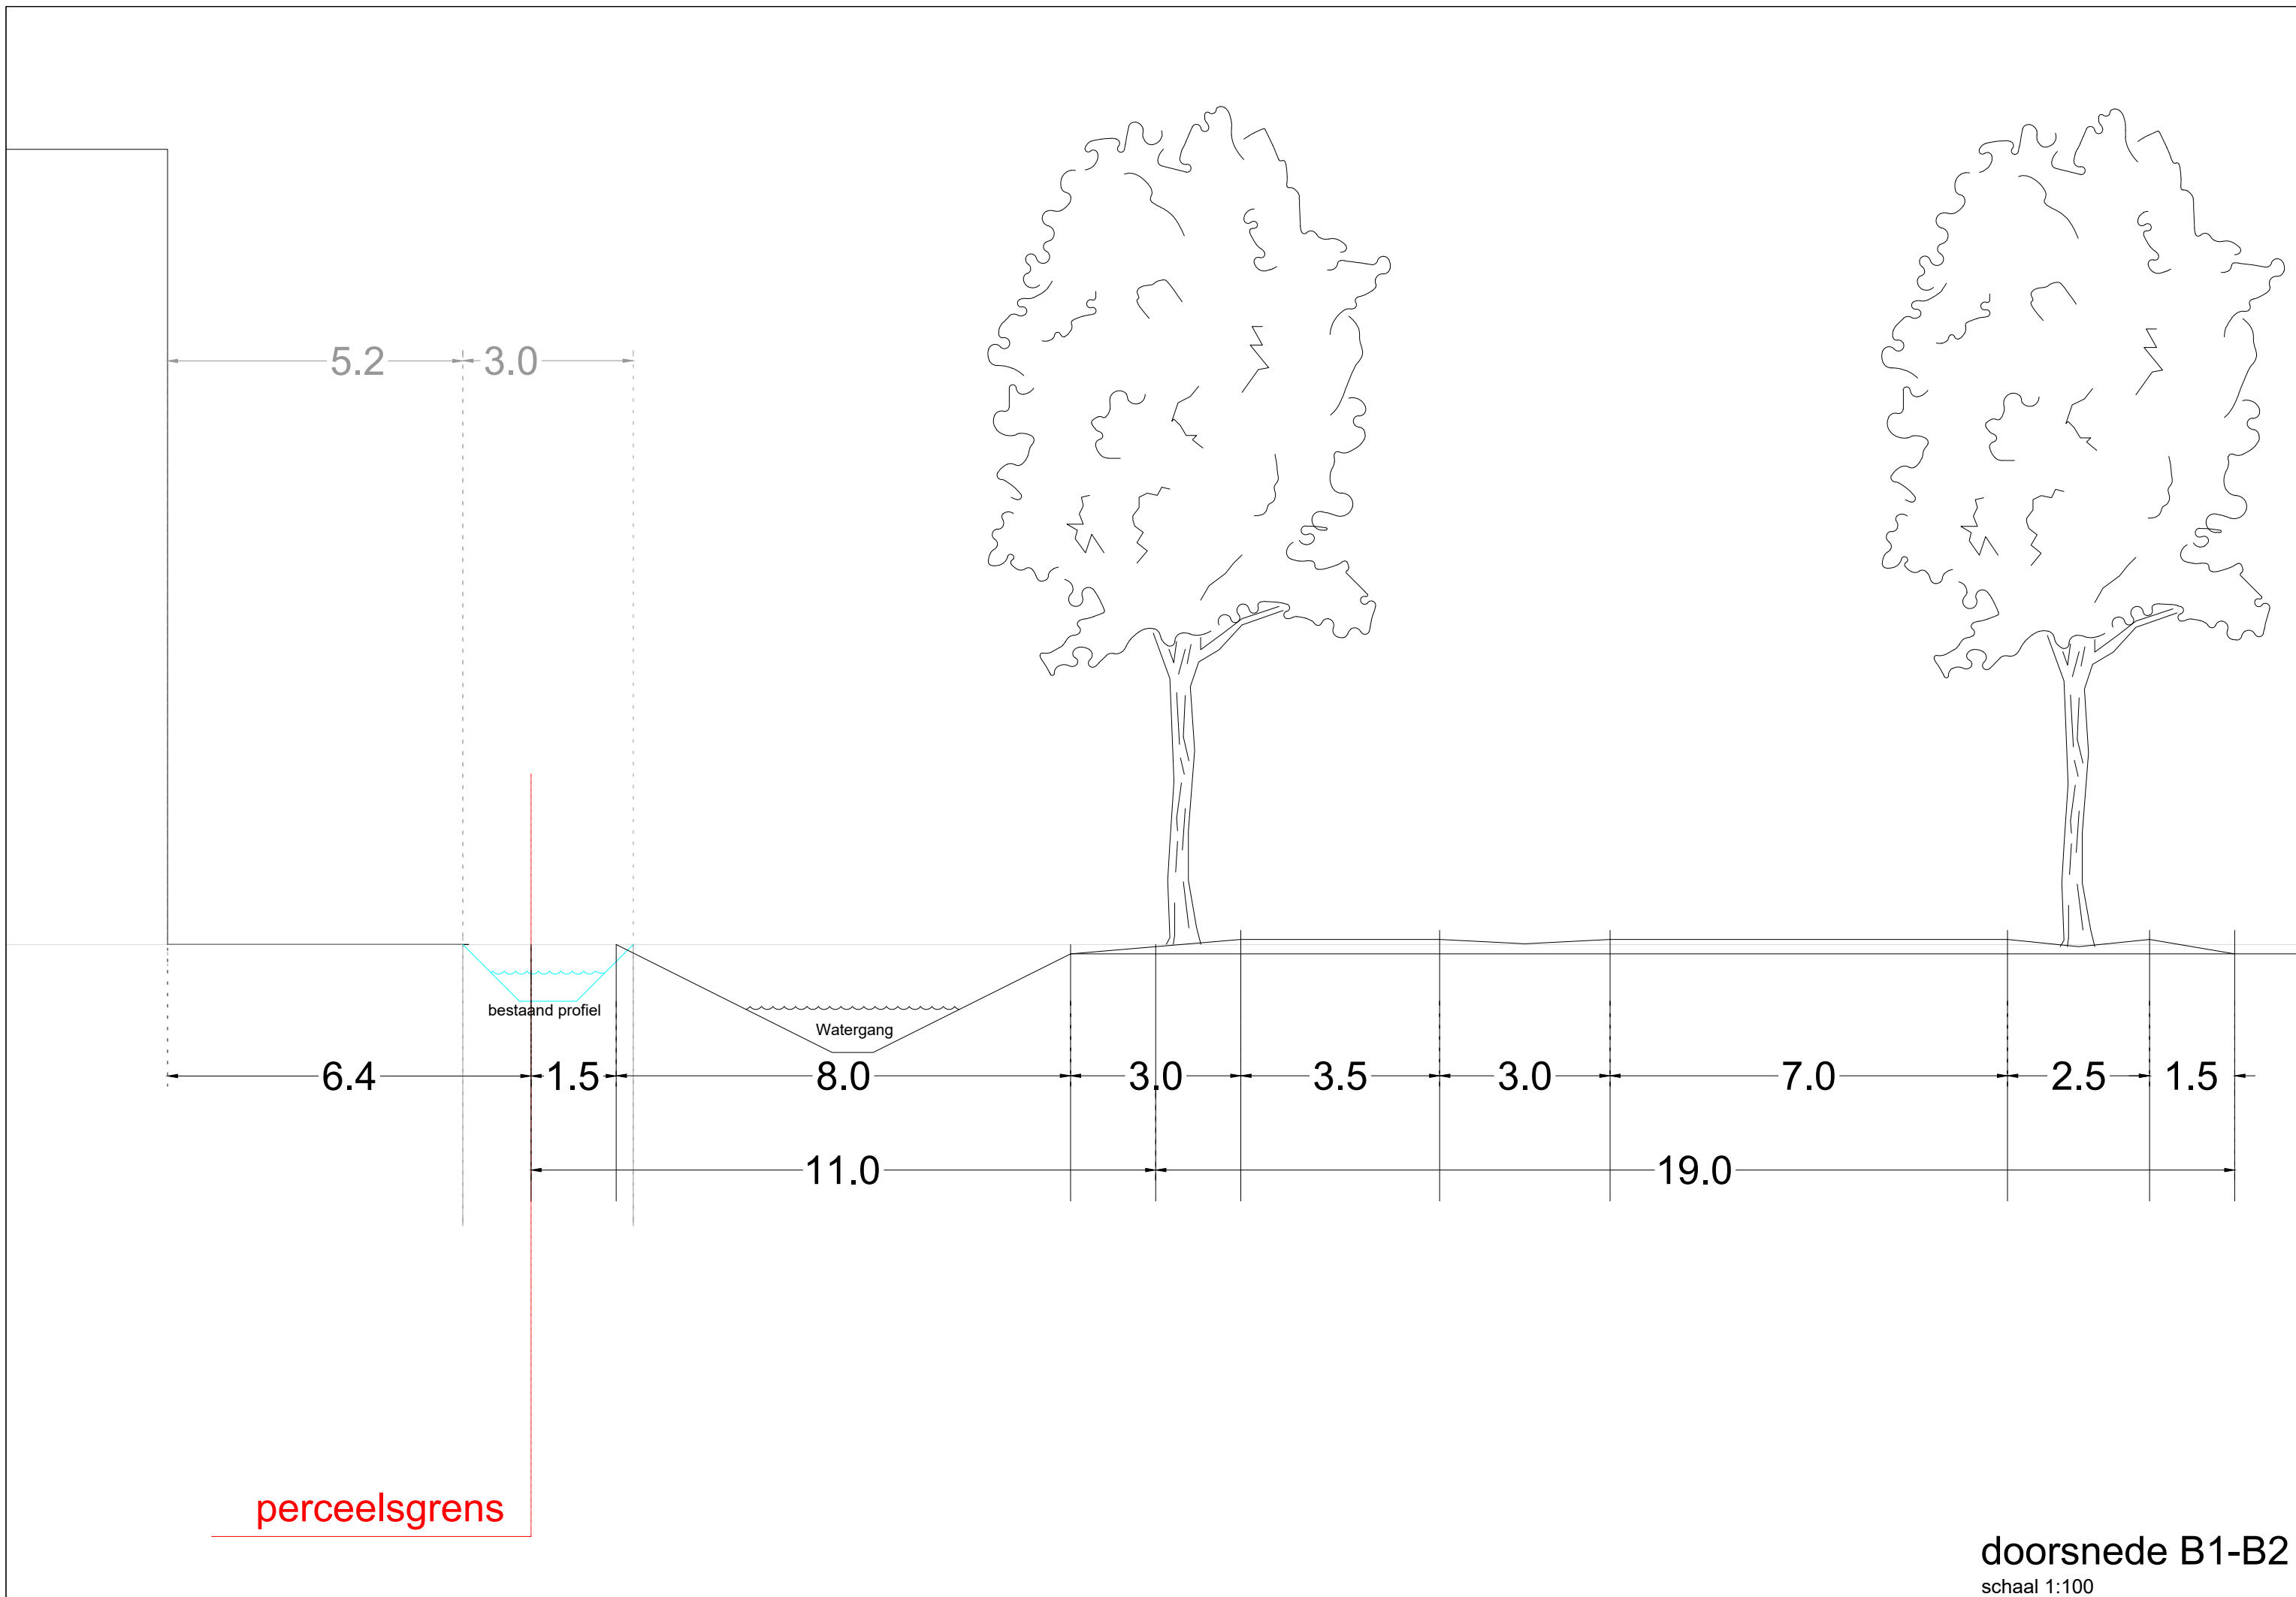


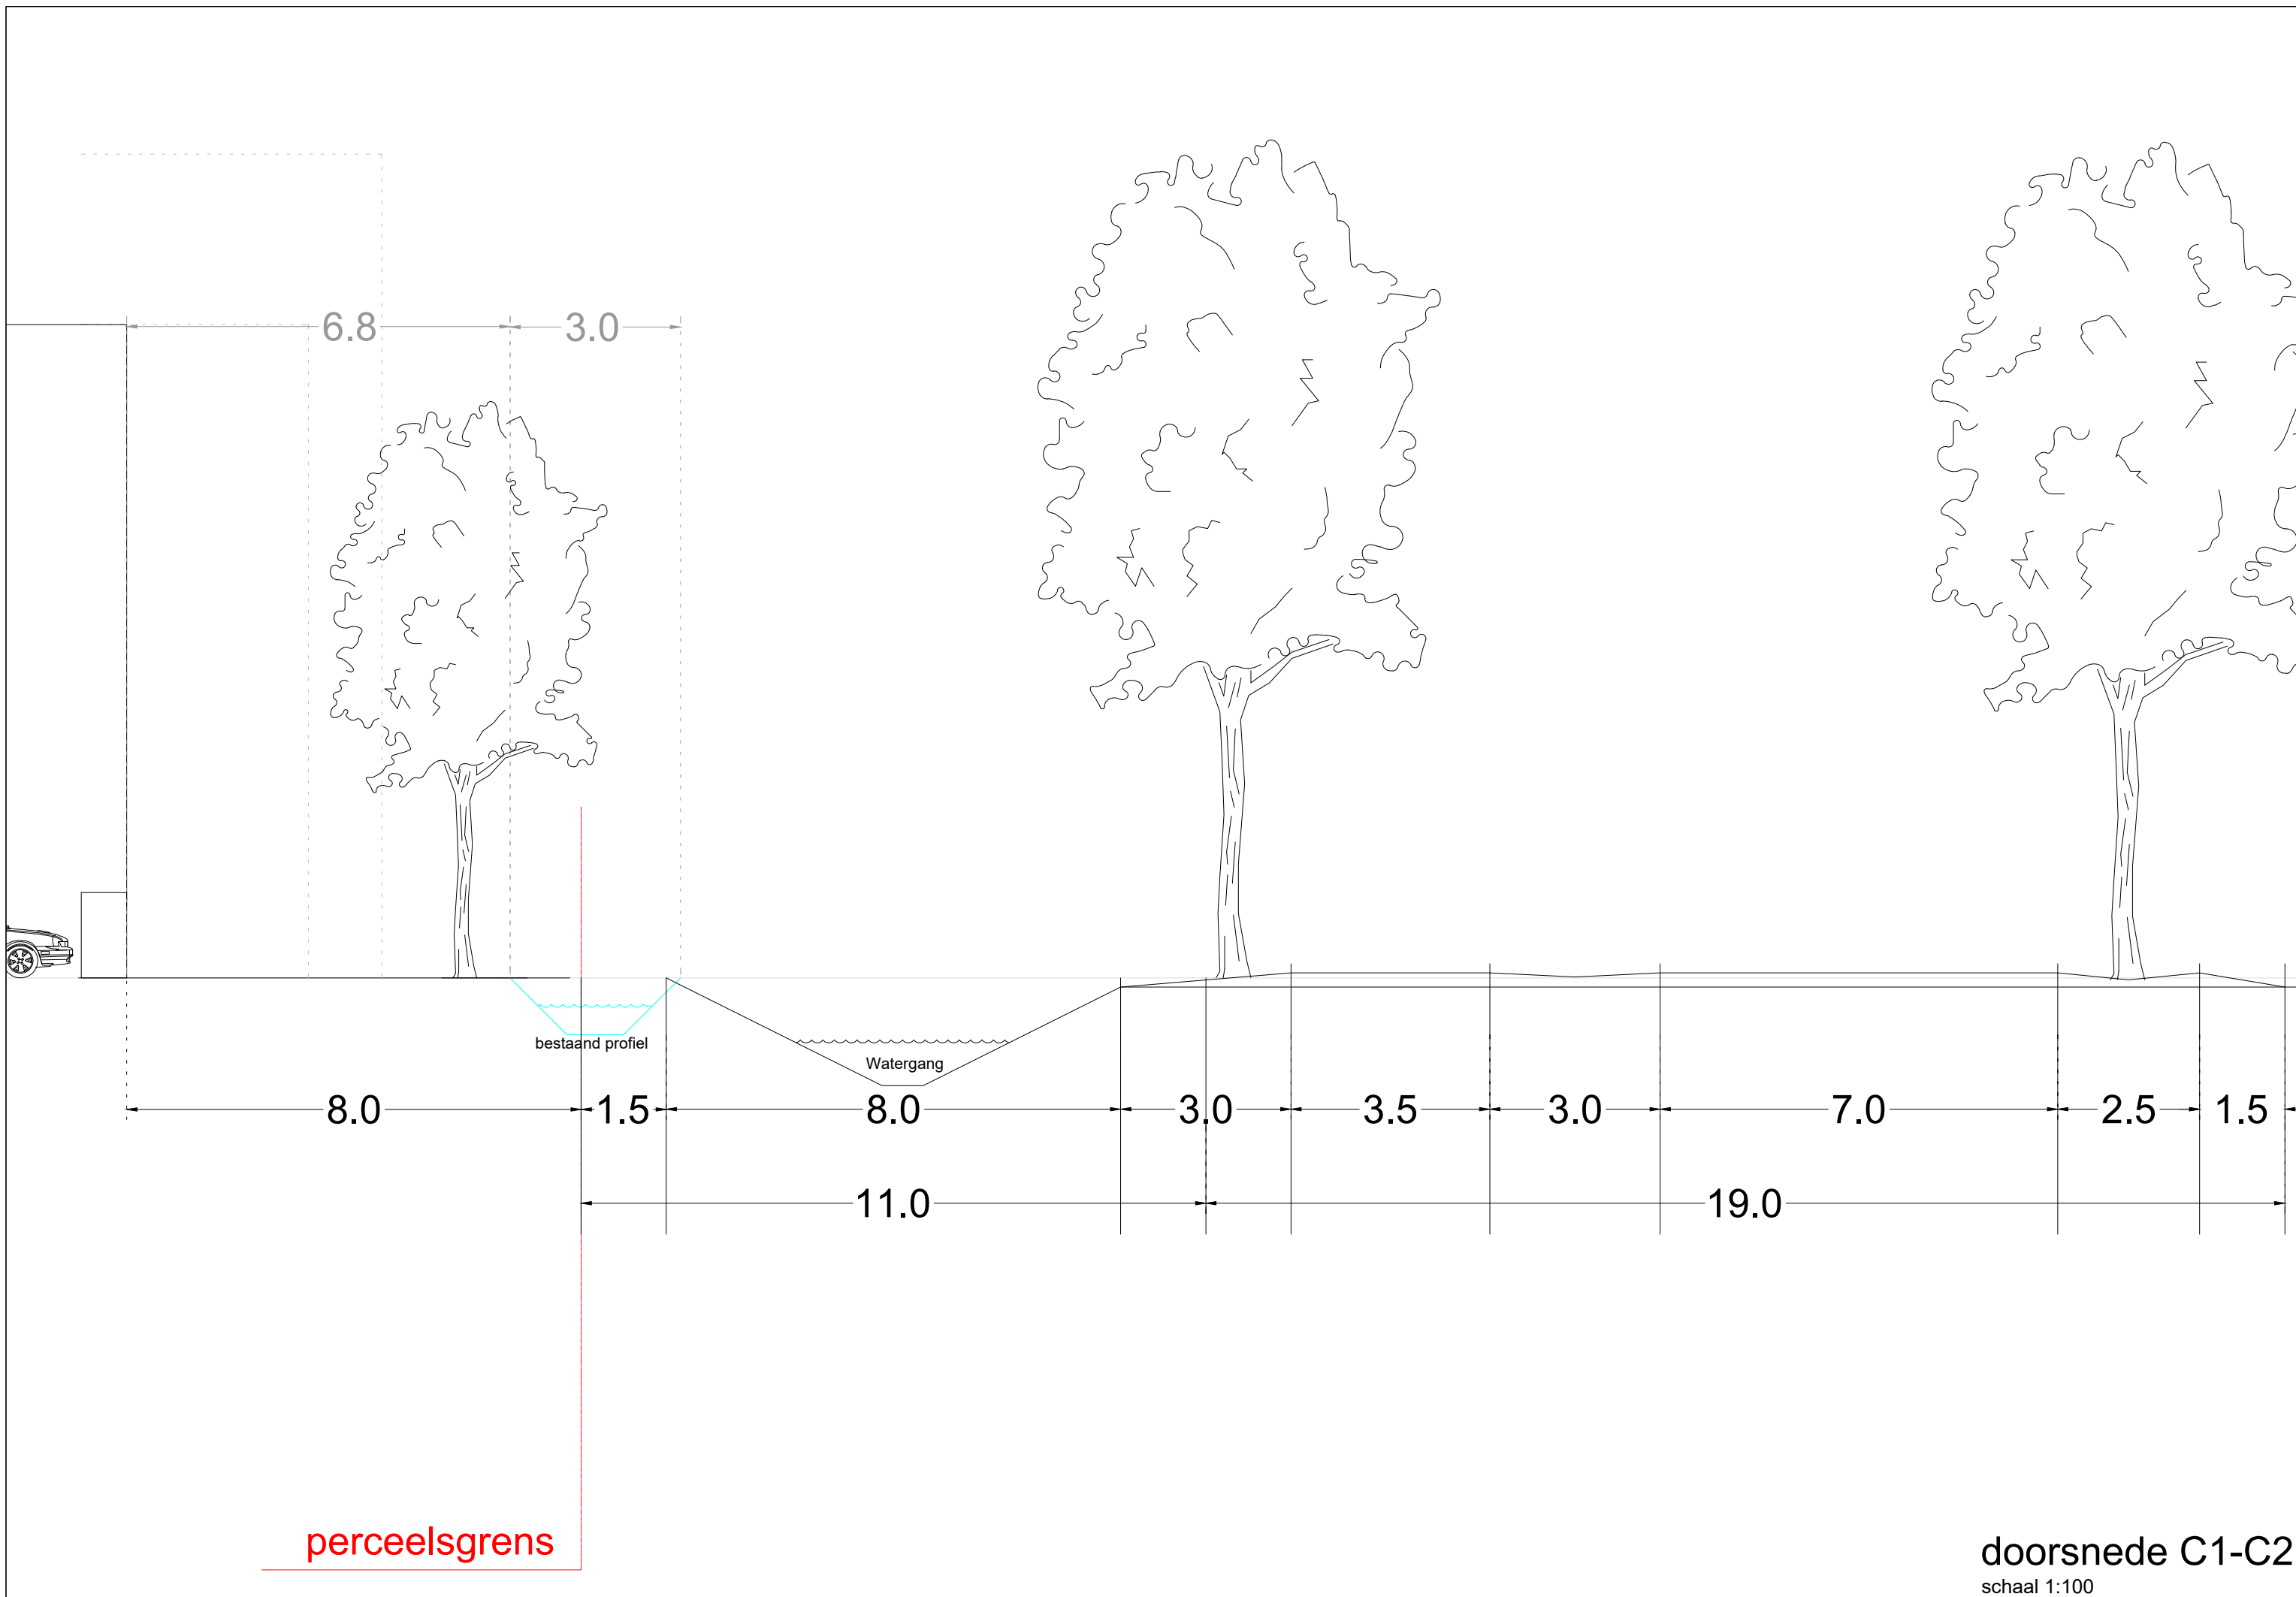

perceelsgrens



doorsnede C1-C2
 schaal 1:100

1.5 3.0

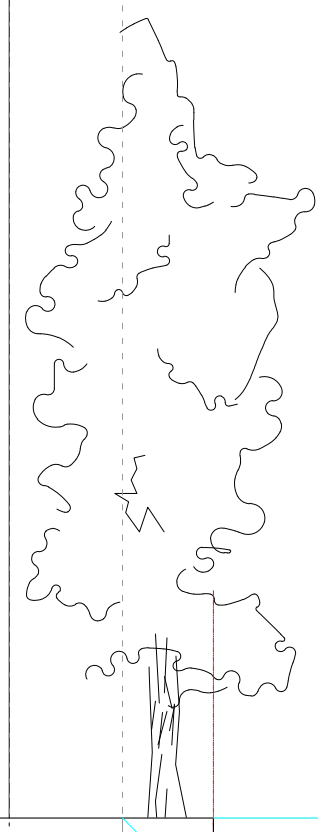

bestaand profiel

2.7 1.5

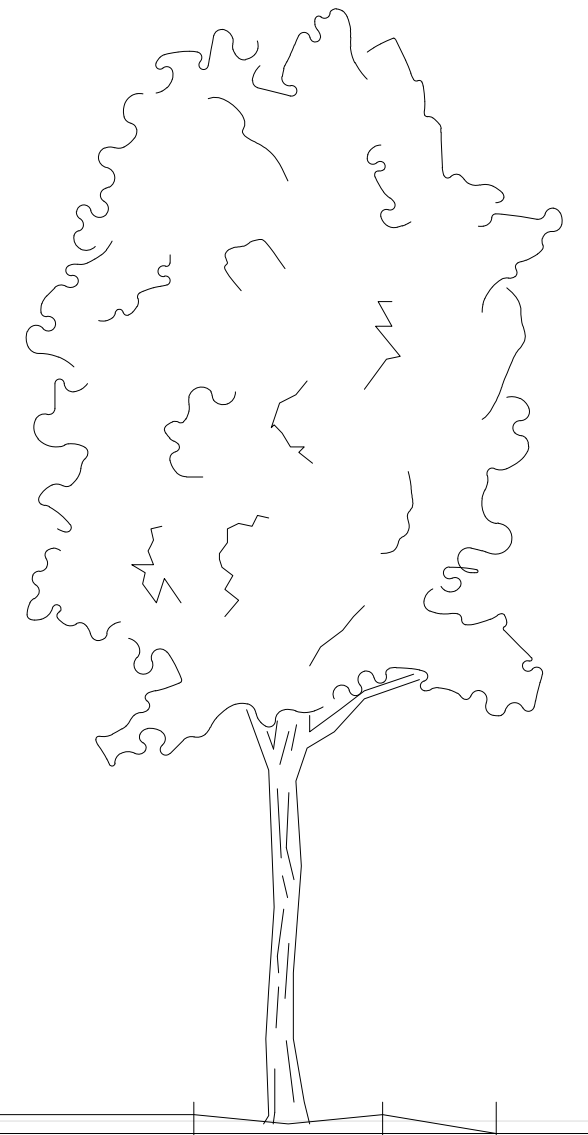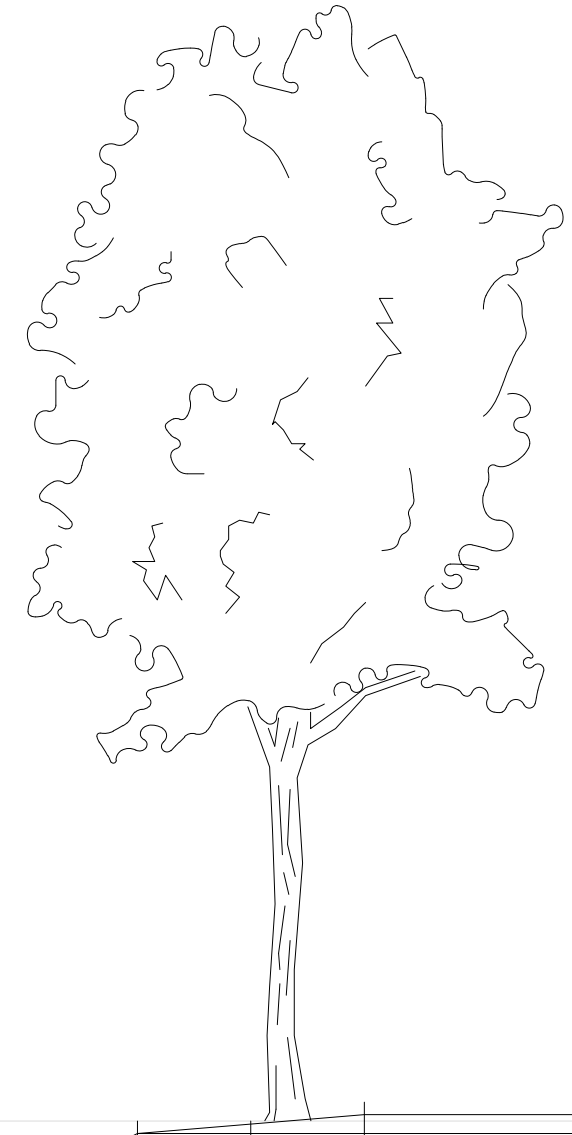


Watergang

8.0 3.0 3.5 3.0 7.0 2.5 1.5

11.0 19.0


perceelsgrens

doorsnede D1-D2
schaal 1:100

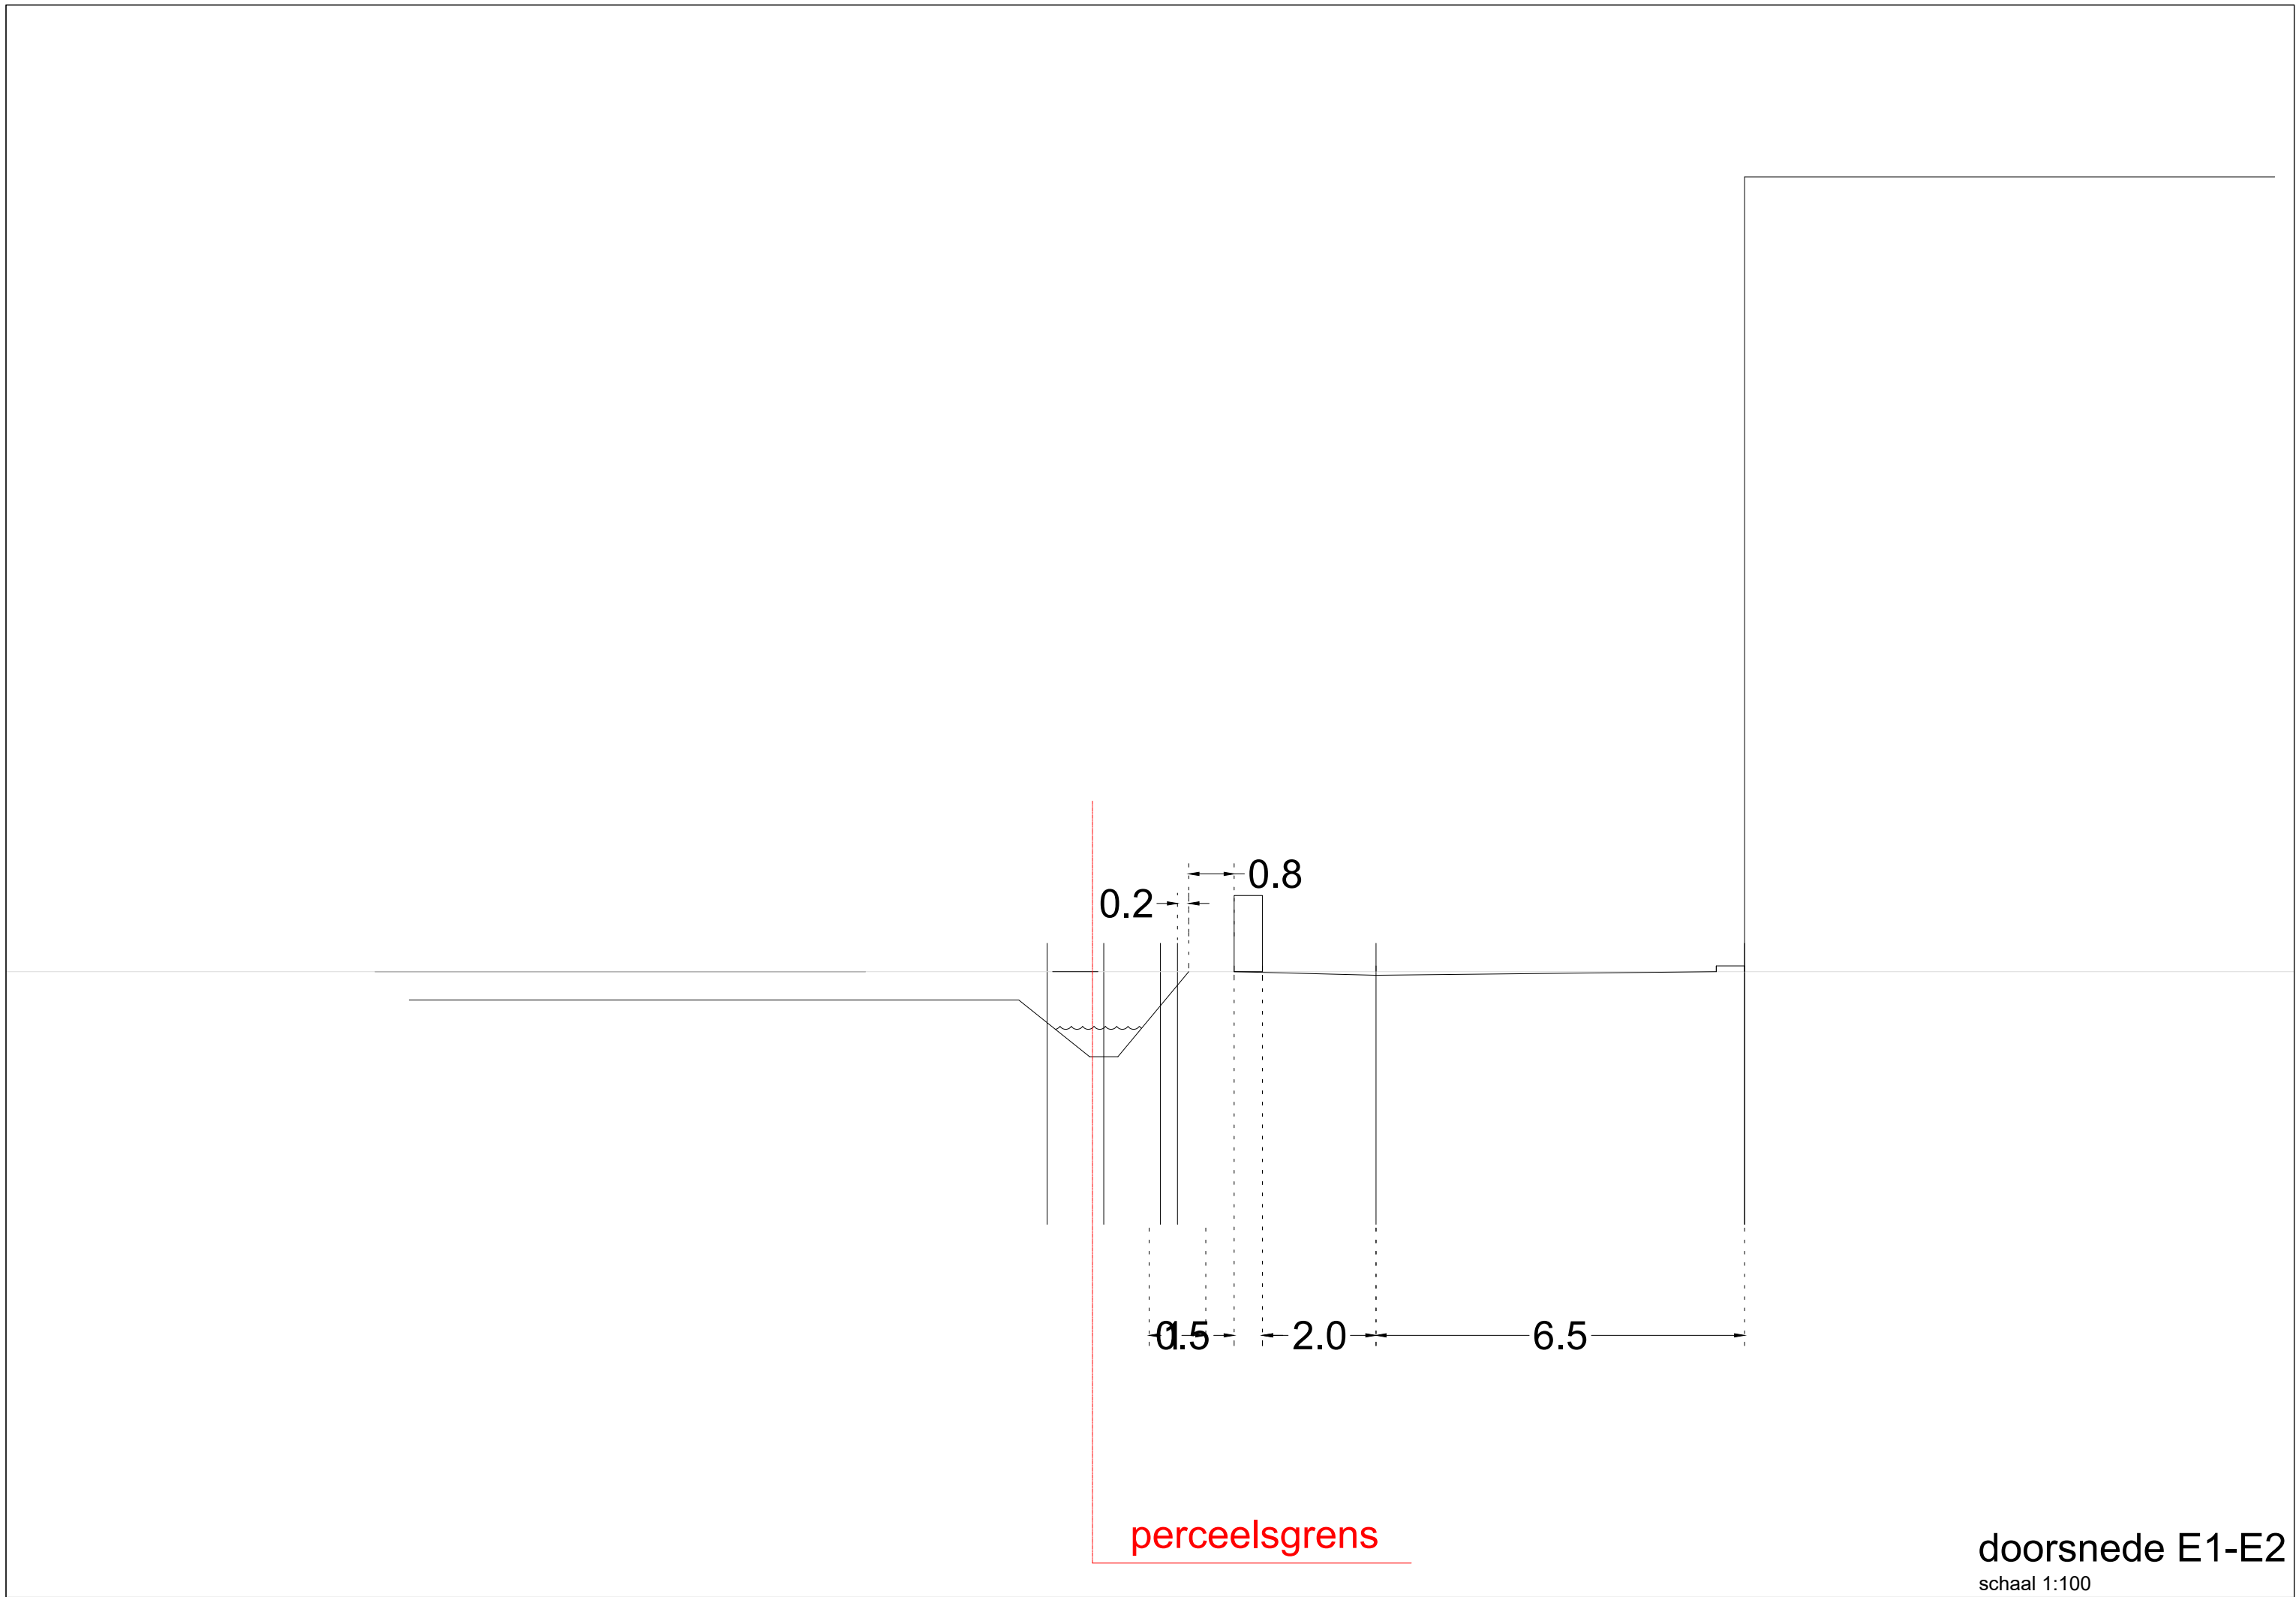

perceelsgrens

doorsnede E1-E2
schaal 1:100

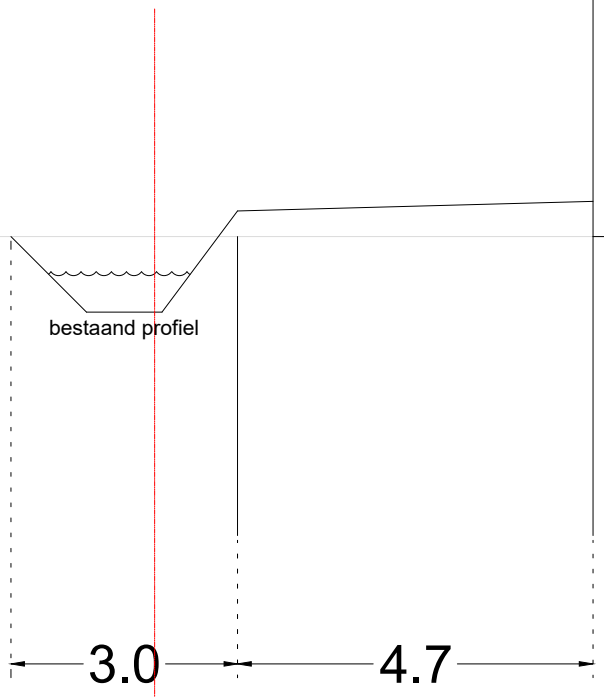

bestaand profiel

3.0

4.7

perceelsgrens

doorsnede F1-F2
schaal 1:100