


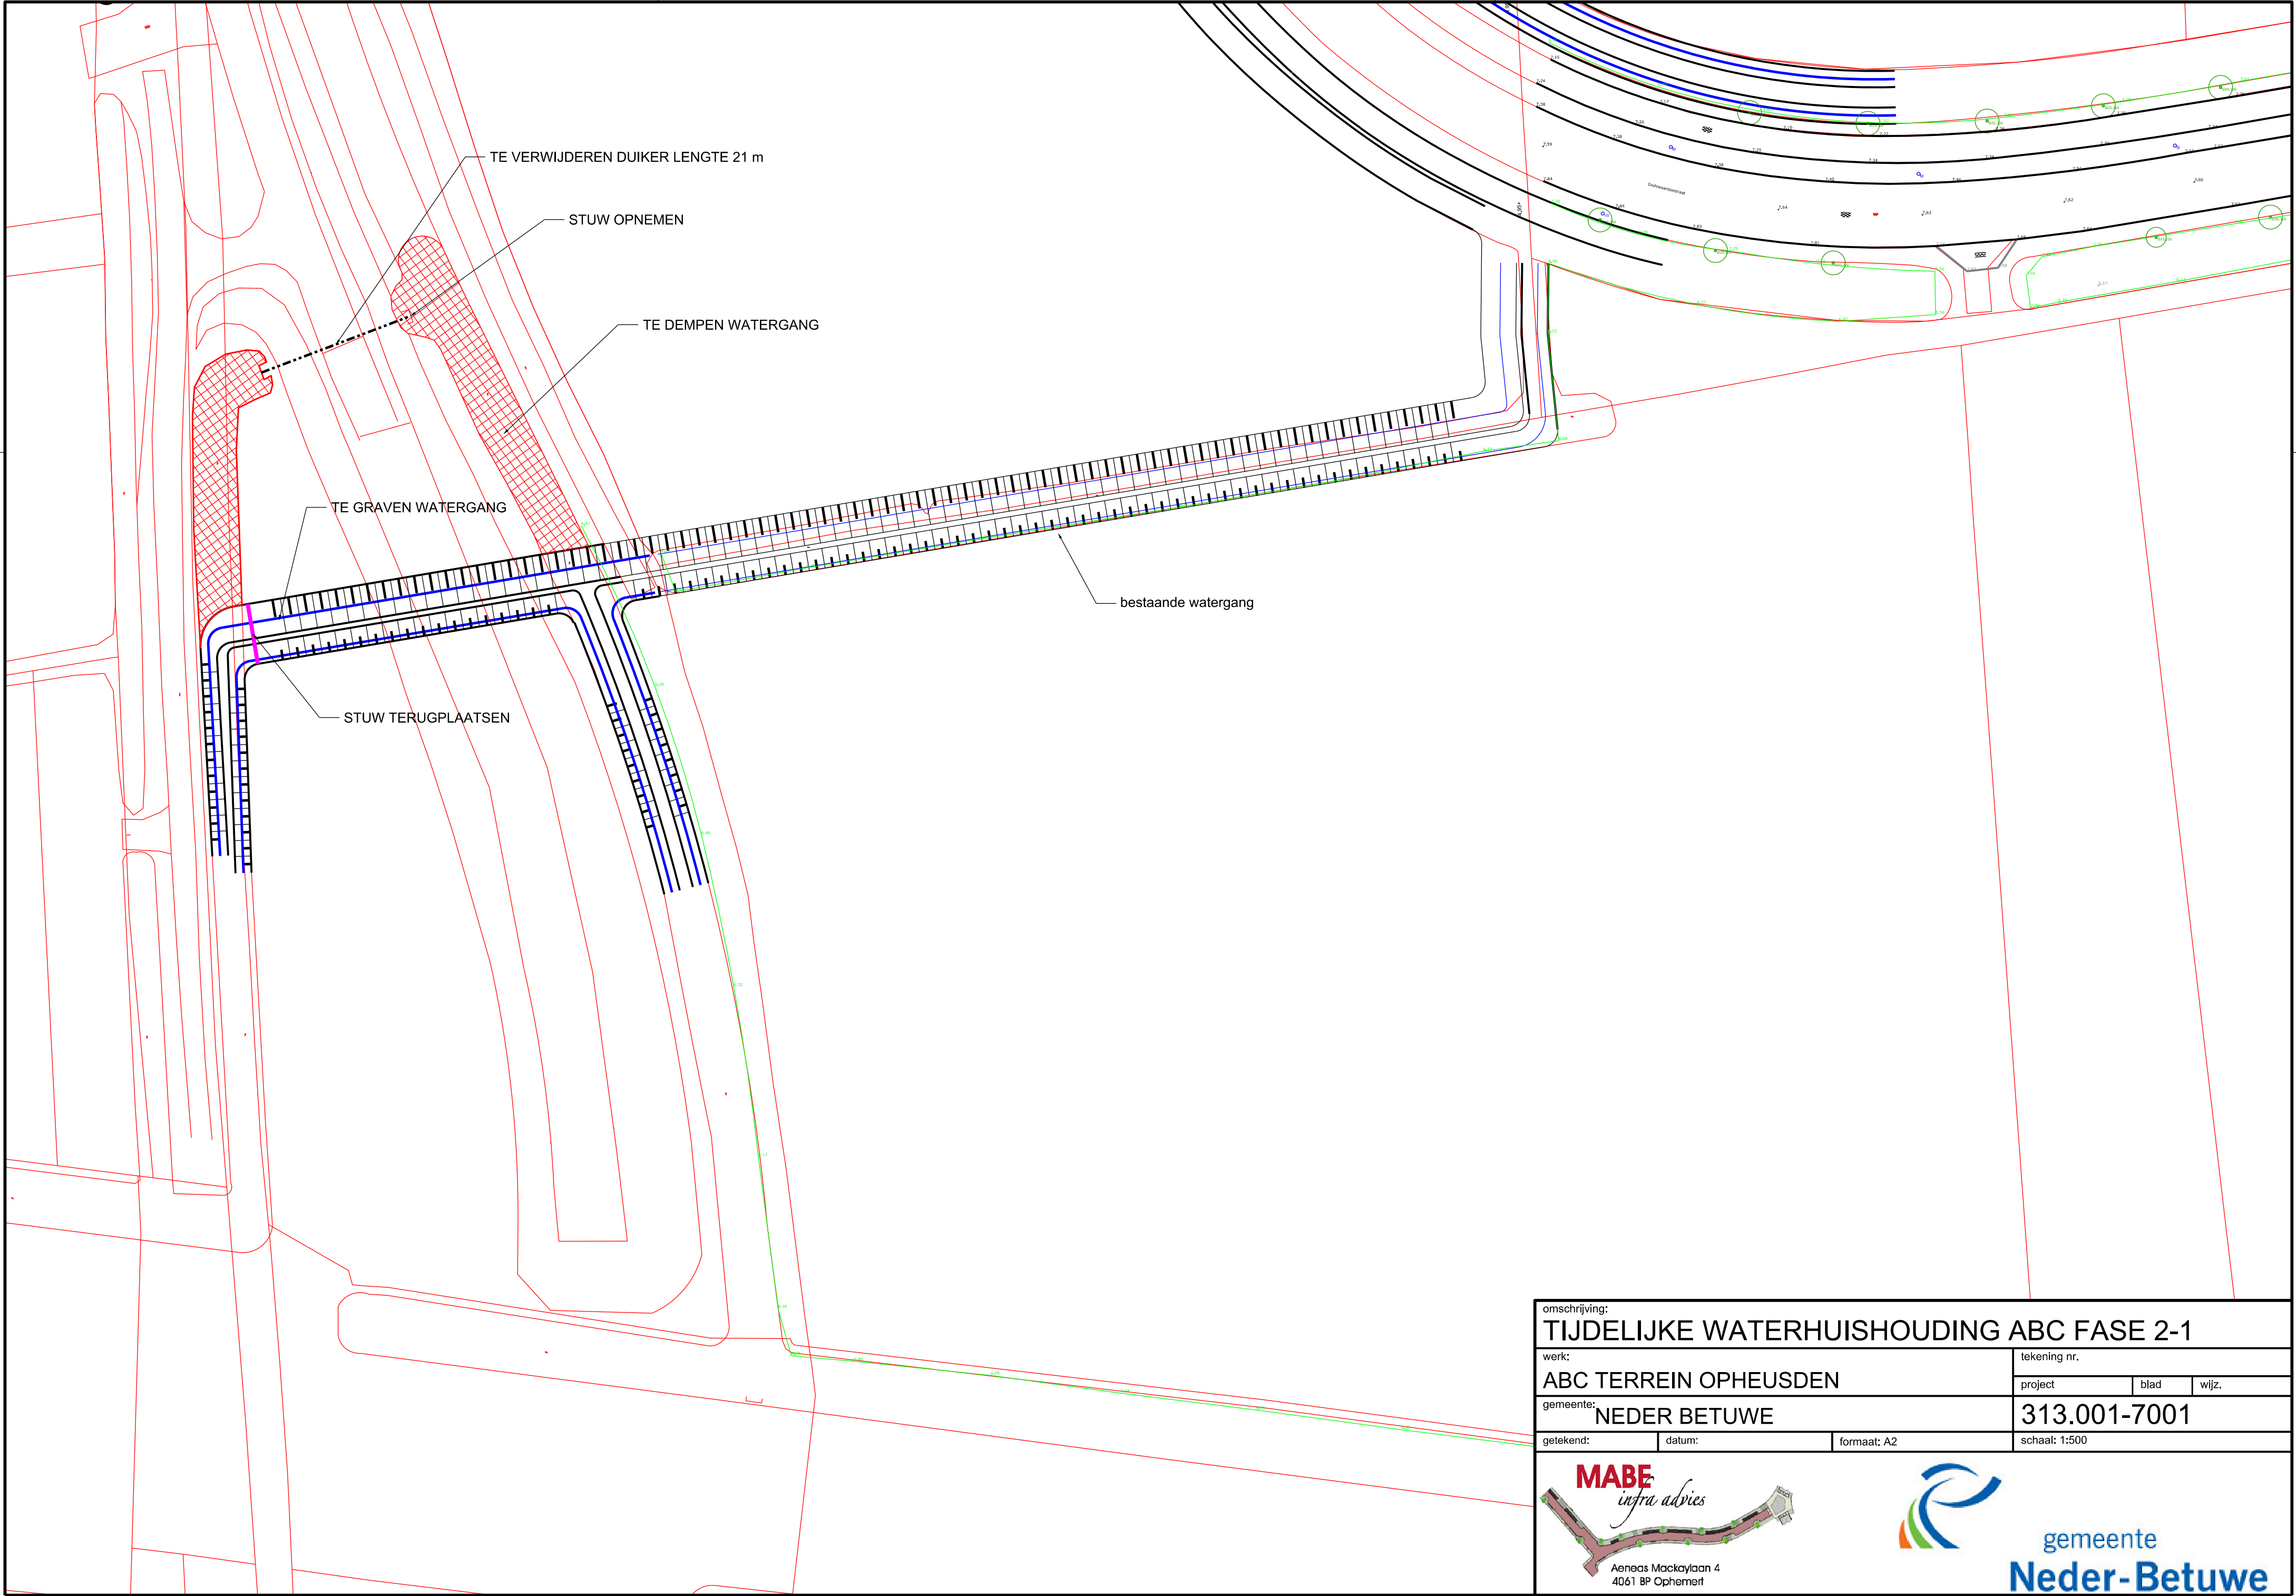

omschrijving: TIJDELIJKE WATERHUISHOUDING ABC FASE 2-1			
werk: ABC TERREIN OPHEUSDEN		tekening nr.	
gemeente: NEDER BETUWE		project 313.001-7001	blad wijz.
getekend:	datum:	formaat: A2	schaal: 1:500

