



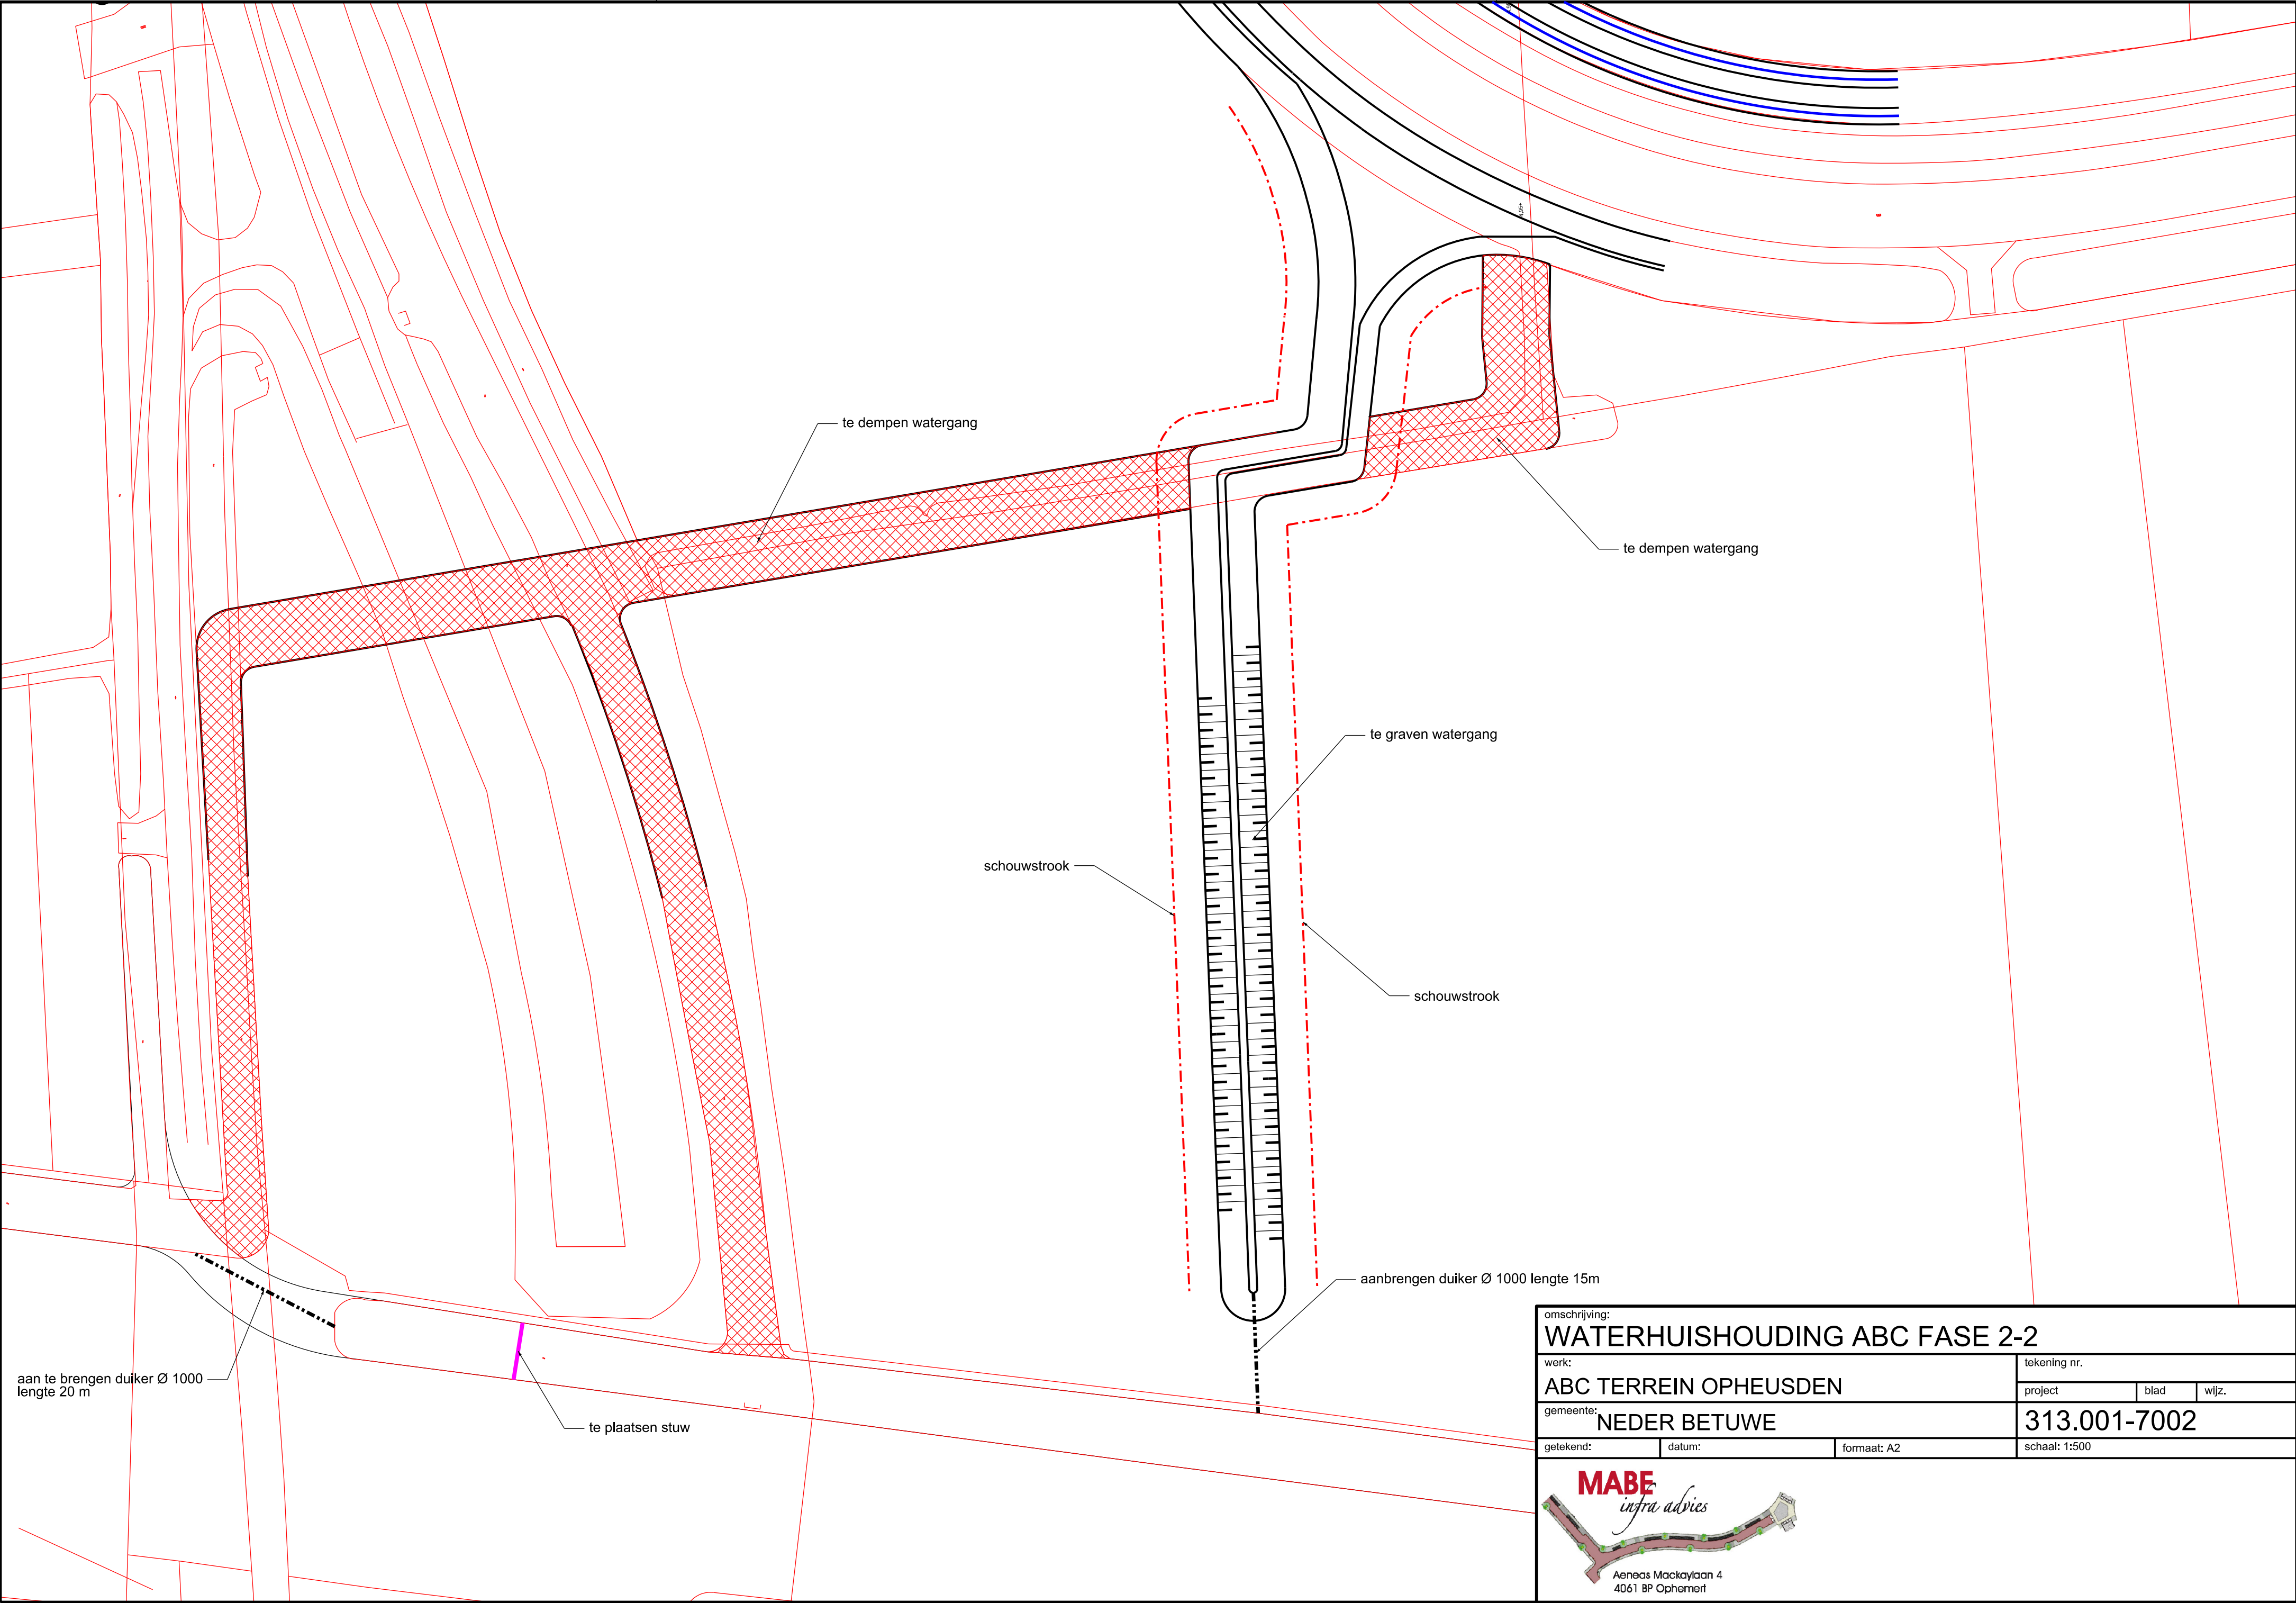

omschrijving: WATERHUISHOUDING ABC FASE 2-2			
werk: ABC TERREIN OPHEUSDEN		tekening nr.	
gemeente: NEDER BETUWE		project	blad
		wijz.	
getekend:		313.001-7002	
datum:		formaat: A2	schaal: 1:500

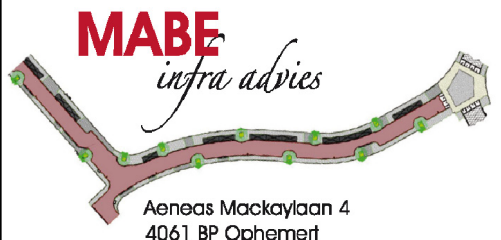

MABE
infra advies
Aeneas Mackaylaan 4
4061 BP Ophemert