


# Landschapsplan Okkenbroekseweg 15 Holten met toegevoegde natuur- en belevingswaarde

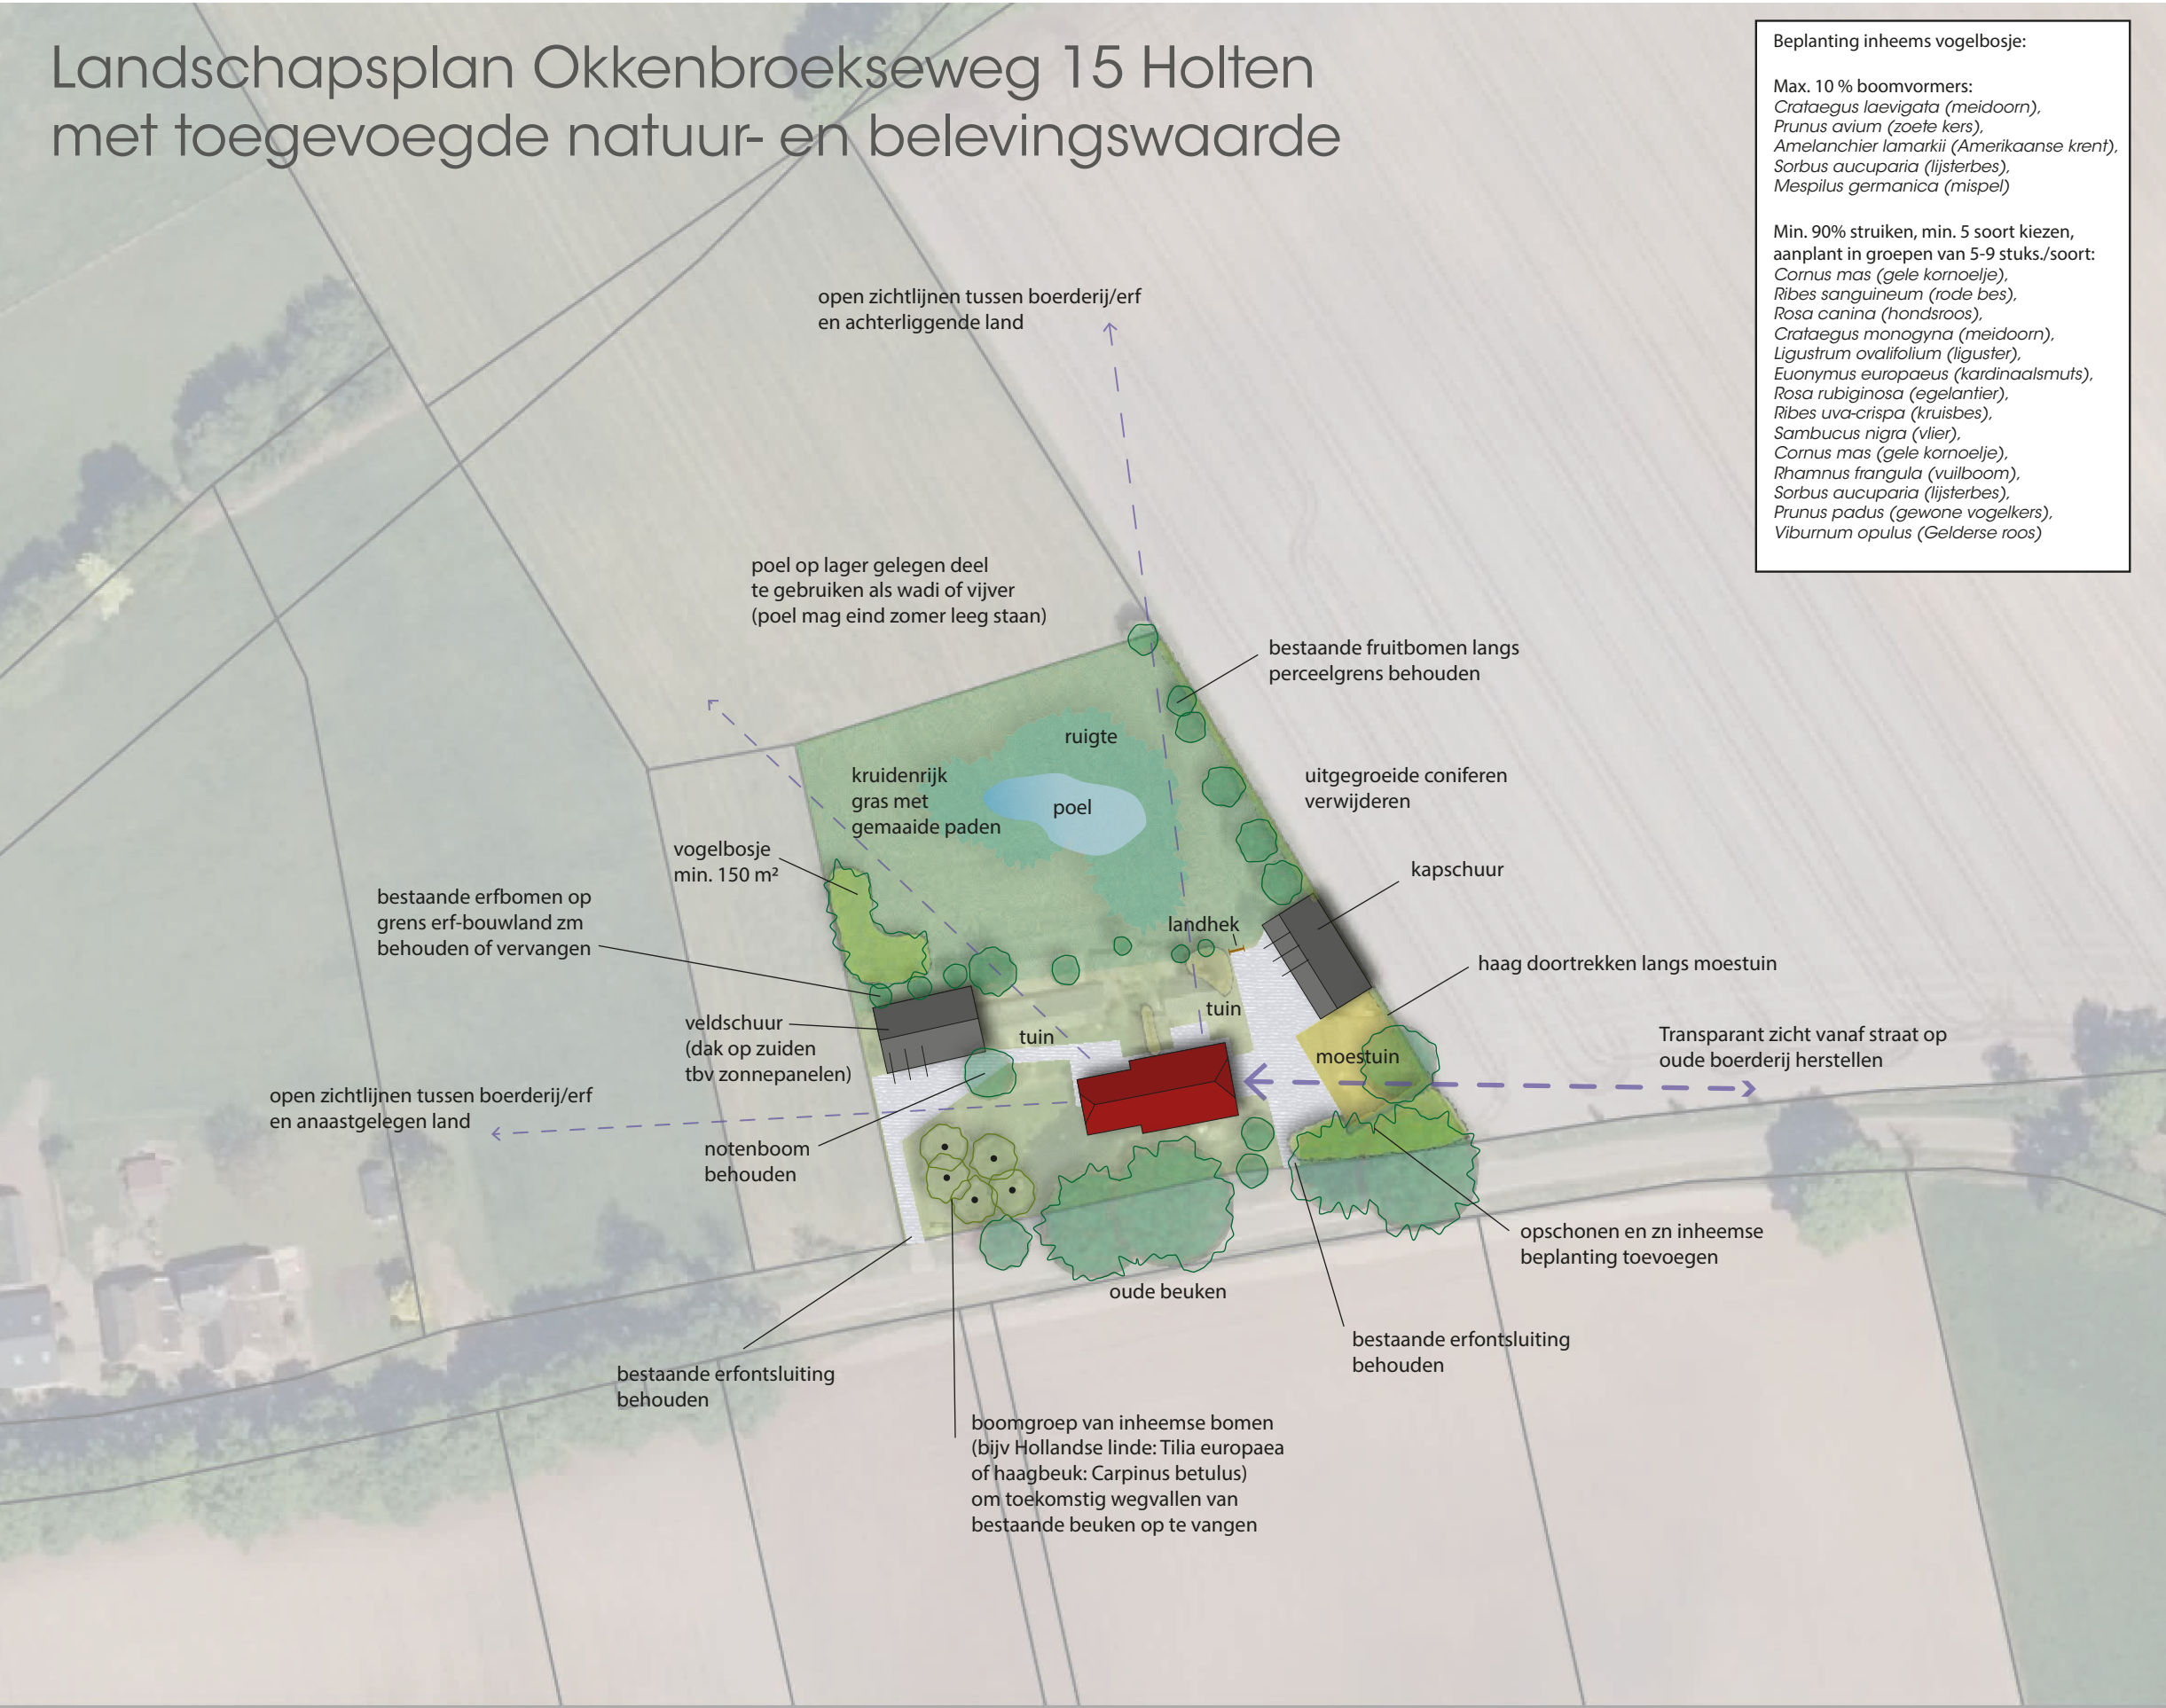

## Beplanting inheems vogelbosje:

Max. 10 % boomvormers:  
*Crataegus laevigata* (meidoorn),  
*Prunus avium* (zoete kers),  
*Amelanchier lamarkii* (Amerikaanse krent),  
*Sorbus aucuparia* (lijsterbes),  
*Mespilus germanica* (mispel)

Min. 90% struiken, min. 5 soort kiezen, aanplant in groepen van 5-9 stuks./soort:  
*Cornus mas* (gele kornoelje),  
*Ribes sanguineum* (rode bes),  
*Rosa canina* (hondsroos),  
*Crataegus monogyna* (meidoorn),  
*Ligustrum ovalifolium* (liguster),  
*Euonymus europaeus* (kardinaalsmuts),  
*Rosa rubiginosa* (egelantier),  
*Ribes uva-crispa* (kruisbes),  
*Sambucus nigra* (vlier),  
*Cornus mas* (gele kornoelje),  
*Rhamnus frangula* (vuilboom),  
*Sorbus aucuparia* (lijsterbes),  
*Prunus padus* (gewone vogelkers),  
*Viburnum opulus* (Gelderse roos)

## LEGENDA



## Verantwoording erfinpassing:

LOP deelgebied 1: Espelo, Dijkermaten en Dijkelhoek: Behoud en versterking van landschapsbeeld aangelegd tijdens de ruilverkaveling (jaren 70-80). De openheid van de Soestwetering wordt versterkt in combinatie met het contrast van het versterken van de beplantings-structuren op de hogere delen. Initiatieven die bijdragen aan behoud van historische boerderijen, erven en verdere vergroeiing' worden ondersteund.

Op het erf wordt kenmerkend erfgroen toegepast: boomgroep, moestuin, haagjes, fruitbomen, erfbosje.

Verwijderen van de schuren aan oostkant en opschonen van de huidige beplanting geeft open zicht op de woon-boerderij. Verwijderen van schuren aan noordkant geeft open zicht vanaf boerderij op achterliggende grond.

Schuren worden zo opgezet dat ze het uitzicht vanuit beide leefruimtes van de boerderij zo min mogelijk belemmeren. Ze liggen aan het bouwland bij erf/landweg, zoals gewoon voor een veldschuur en een kapschuur.

Overgenomen uit advies ervenconsulent: De nieuwe schuren moeten wat betreft kleur, materiaal-gebruik en vormgeving aansluiten bij wat er stond. Baksteen in combinatie met zwarte houten delen, eenvoudige zadeldak met donkere dakpan. Eventueel kan men zich laten inspireren door de huidige rieten gevels.

0 10 20 50 m

Maten en erfbomen zijn bij benadering

Landschapsplan - erfinrichting

Bijlage: beplantingsschema

Opdrachtgever: Regtervoort Rentmeesters namens eigenaars

7 juni 2021

Schaal 1:1000

A3

Henriette Blankenvoorde-Boeve  
Tuin en landschapsonderzoek en advies  
info@jettuinlandscap.nl  
06-34370614

Buro Jet  
tuin en landschap

| landschapselement                                                            | soort   | maat                                       | aantal         | percentage | toepassing   | beheer-eindbeeld   |
|------------------------------------------------------------------------------|---|--------------------------------------------|----------------|------------|---|---|
| <b>Vogelbosje<br/>(min. 150 m<sup>2</sup>)</b>                               | Kleine besdragende bomen:<br>Crataegus laevigata (meidoorn)<br>Sorbus aucuparia (lijsterbes)<br>Prunus avium (zoete kers)<br>Amelanchier lamarkii (Amerikaanse krent)<br>Malus sylvestris (wilde appel)<br>Mespilus germanica (mispel)   | min. 3-jarig<br>bosplantsoen,<br>mt 80-100 | Min.<br>100 st | max. 10%   |   | Gefaseerd hakhoutbeheer. Max 10% boomvormers laten staan. Gefaseerd afzetten is nodig om voor dieren altijd schuil- en leefgelegenheid te houden   |
|                                                                              | Struiklaag:<br>Rosa canina (hondsroos), Crataegus monogyna (meidoorn), Euonymus europaeus (kardinaalsmuts), Rosa rubiginosa (egelantier), Sambucus nigra (vlier), Salix caprea (boswilg), Cornus mas (gele kornoelje), Rhamnus frangula (vuilboom), Sorbus aucuparia (lijsterbes), Prunus padus (gewone vogelkers), Ribes uva-crispa (kruisbes), Ribes sanguineum (rode bes), Ligustrum ovalifolium, Viburnum opulus (Gelderse roos), Prunus spinosa (sleedoorn), | bosplantsoen,<br>mt 60-100                 |                | min. 90%   | Max. 500 m <sup>2</sup> ; Min. 5 soorten gebruiken;<br>in driehoeks- of los verband;<br>Plantafstand 1 tot 1,5 m;<br>Struiken uitplanten in groepen van 5-9 st per soort |   |
| <b>Inheemse boomgroep</b>                                                    | o.a Tilia x euopaea (Hollandse linde), Aesculus hippocastanum (paardekastanje), Juglans regia (walnoot), Prunus avium (zoete kers), Castanea sativa (Tamme kastanje), Fraxinus excelsior (es), Carpinus betulus (haagbeuk), ea inheems of gebiedseigen soorten   | min. mt 10-12<br>met kluit                 | 5              | 100%       | Min. plantafstand is 8 m om kroon goed te laten ontwikkelen. Plaatsen met boompaal                                                                                       | Vrij uit laten groeien   |
| <b>Inheemse boom erf.<br/>Zonodig als vervanging<br/>van bestaande bomen</b> | o.a Tilia x euopaea (Hollandse linde), Aesculus hippocastanum (paardekastanje), Juglans regia (walnoot), Prunus avium (zoete kers), Castanea sativa (Tamme kastanje), Fraxinus excelsior (es), Carpinus betulus (haagbeuk), ea inheems of gebiedseigen soorten   | min. mt 10-12<br>met kluit                 | ntb            | –          | Min. plantafstand is 8 m om kroon goed te laten ontwikkelen. Plaatsen met boompaal                                                                                       | Vrij uit laten groeien   |
| <b>Lage haag</b>                                                             | Crataegus monogyna (meidoorn) of Fagus sylvatica (beuk)   | mt 80-100                                  | ntb            | 100%       | enkele rij; 5 st/m <sup>1</sup>   | Max hoogte 80 cm.   |
| <b>Kruidenrijk grasland en/<br/>of natuurakker rondom<br/>poel</b>           | Kruidenrijk mengsel naar keuze   | zaaimengsel<br>met min. 75%<br>zomergraan  | –              | –          | uitzaaien   | Graanmengsel: jaarlijk inzaaien tussen half maart en half mei. Maaien half maart en afvoeren.<br>Grasmengsel: Maaien en afvoeren 1 á 2 x/jr (najaar en event voorjaar). Maaisel paar dagen laten liggen zodat zaden eruit vallen. Zo nodig bijzaaien |
| <b>Ruigte en struweel bij<br/>poel</b>                                       | Inheems   | n.v.t.                                     | –              | –          | spontaan laten ontwikkelen   | Verwijderen van spontane boomvormers; waar nodig snoeien   |