

orden afgezet
E DRIE RIJEN

AANWEZIG

14	-	95	Corylus avellana
14	-	95	Ligustrum ovalifolium
14	-	95	Frangula alnus
14	-	40	Crataegus monogyna
14	-	40	Prunus padus
14	-	20	Prunus spinosa
14	-	13	Ilex aquifolium
14	-	13	Pinus sylvestris

2659

AANWEZIG

Berken dunnen/afzetten
Verspreid doorplanten 3x3 met;

20	-	20	Pinus sylvestris
20	-	20	Ilex aquifolium

AANWEZIG

Rooien

21 - 0 ROOIEN 1260 m2.

NIEUW STRUWEEL

22	-	110	Alnus glutinosa	kan elke 3-4 jaar worden afgezet
22	-	80	Prunus padus	kan elke 3-4 jaar worden afgezet
22	-	75	Corylus avellana	kan elke 3-4 jaar worden afgezet
22	-	30	Ligustrum ovalifolium	
22	-	20	Frangula alnus	kan elke 3-4 jaar worden afgezet
22	-	10	Taxus baccata	IN ACHTERSTE DRIE RIJEN

Nederlandse namen;

Alnus glutinosa,	els
Corylus avellana	hazelaar
Crataegus monogyna	meidoorn
Frangula alnus	spokehout of vuilboom
Ilex aquifolium	hulst
Ligustrum ovalifolium	liguster
Pinus sylvestris	grove den
Prunus padus	inheemse vogelkers
Prunus spinosa	sleedoorn

AANWEZIG

15	-	25	Corylus avellana
15	-	25	Ligustrum ovalifolium
15	-	25	Frangula alnus
15	-	10	Crataegus monogyna
15	-	10	Prunus padus

AANWEZIG

16	-	40	Corylus avellana
16	-	40	Ligustrum ovalifolium
16	-	30	Frangula alnus
16	-	15	Ilex aquifolium
16	-	15	Crataegus monogyna
16	-	15	Prunus padus

2721

bijkerk c.s.

Tuin- en Landschapsarchitecten

Kropsbeek, Wiemselweg

Opdrachtgever : Gemeente Dinkelland

Project : -

Onderdeel : GROEP 20 21 en 22


Schaal : 1:500

Formaat : A3 pdf

Datum : dinsdag 25 augustus 2015 14:16:07

Tekening : WIEMSELWEG_DEMORS_02.dwg

Hengelosestraat 791, 7521 PA Enschede, T +31 (0)53 435 9956

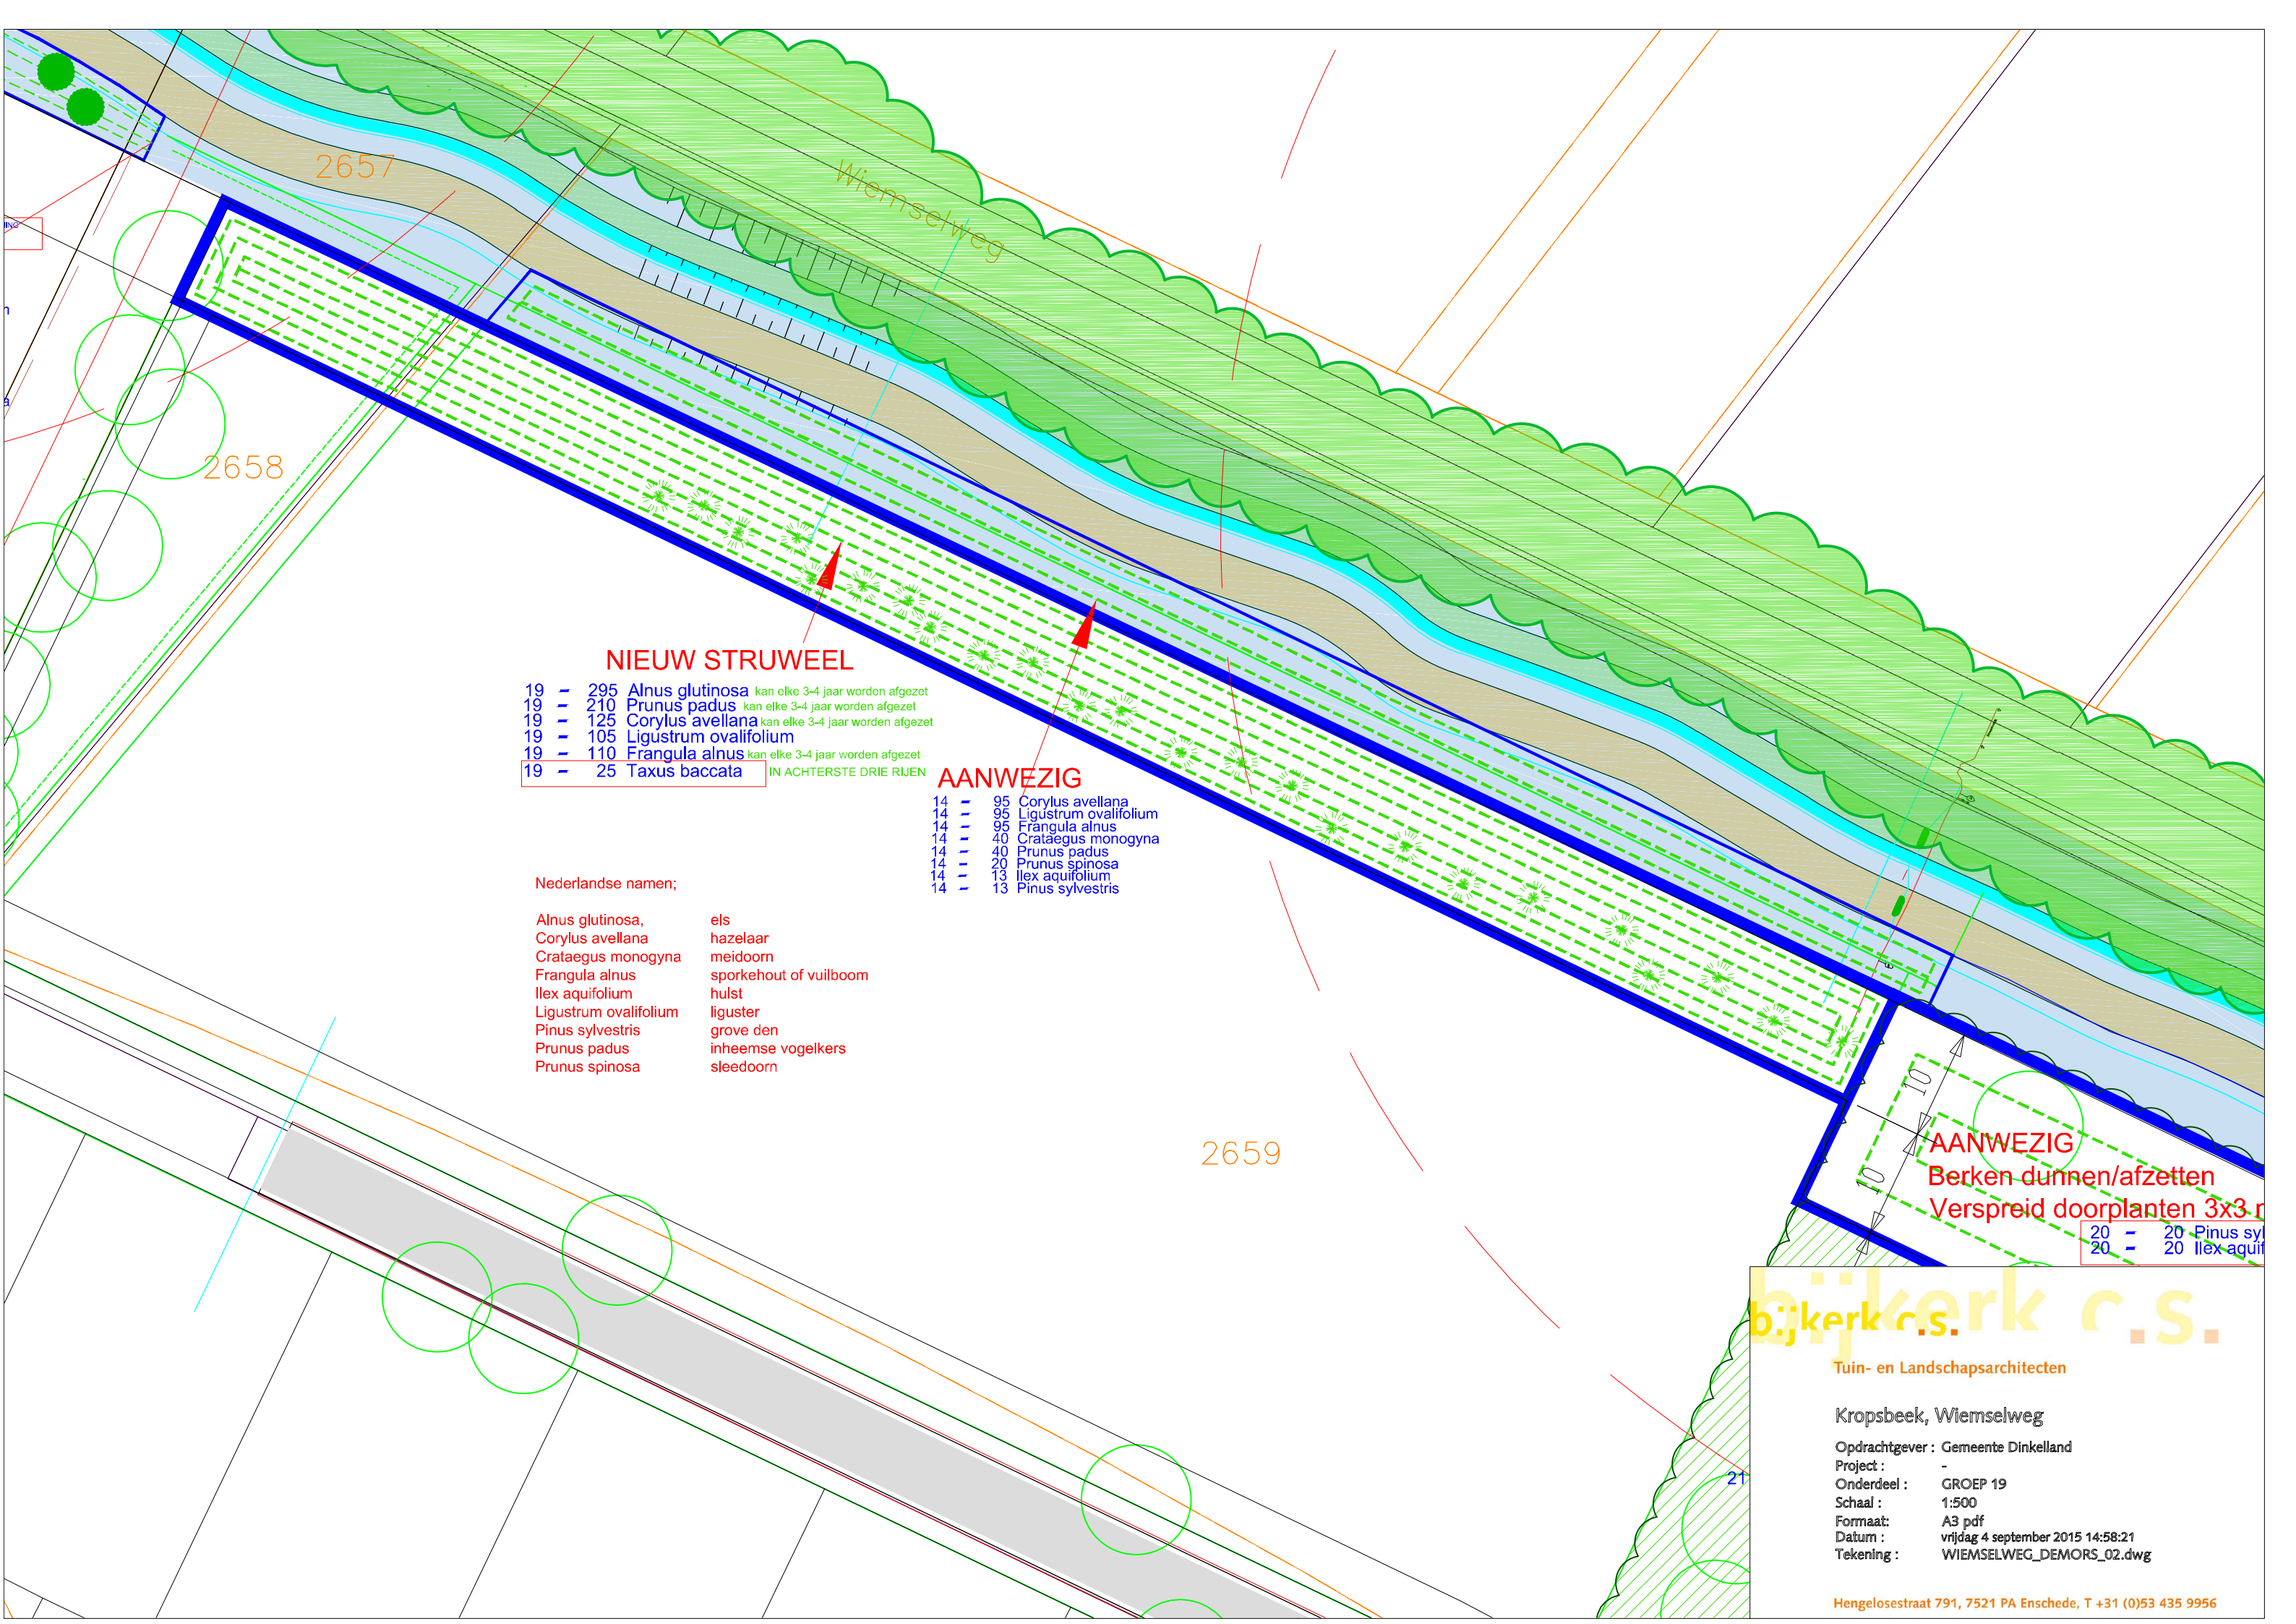

Wiemselweg

2657

2658

2659

NIEUW STRUWEEL

- | | | | | |
|----|---|-----|-----------------------|----------------------------------|
| 19 | - | 295 | Alnus glutinosa | kan elke 3-4 jaar worden afgezet |
| 19 | - | 210 | Prunus padus | kan elke 3-4 jaar worden afgezet |
| 19 | - | 125 | Corylus avellana | kan elke 3-4 jaar worden afgezet |
| 19 | - | 105 | Ligustrum ovalifolium | |
| 19 | - | 110 | Frangula alnus | kan elke 3-4 jaar worden afgezet |
| 19 | - | 25 | Taxus baccata | IN ACHTERSTE DRIE RIJEN |

AANWEZIG

- | | | | |
|----|---|----|-----------------------|
| 14 | - | 95 | Corylus avellana |
| 14 | - | 95 | Ligustrum ovalifolium |
| 14 | - | 95 | Frangula alnus |
| 14 | - | 40 | Crataegus monogyna |
| 14 | - | 40 | Prunus padus |
| 14 | - | 20 | Prunus spinosa |
| 14 | - | 13 | Ilex aquifolium |
| 14 | - | 13 | Pinus sylvestris |

Nederlandse namen;

- | | |
|-----------------------|------------------------|
| Alnus glutinosa, | els |
| Corylus avellana | hazelaar |
| Crataegus monogyna | meidoorn |
| Frangula alnus | sporkehout of vuilboom |
| Ilex aquifolium | hulst |
| Ligustrum ovalifolium | liguster |
| Pinus sylvestris | grove den |
| Prunus padus | inheemse vogelkers |
| Prunus spinosa | sleedoorn |

AANWEZIG

Berken dunnen/afzetten
Verspreid doorplanten 3x3 m

- | | | | |
|----|---|----|------------|
| 20 | - | 20 | Pinus syl |
| 20 | - | 20 | Ilex aquif |

bijkerk c.s.

Tuin- en Landschapsarchitecten

Kropsbeek, Wiemselweg

Opdrachtgever : Gemeente Dinkelland
Project : -
Onderdeel : GROEP 19
Schaal : 1:500
Formaat : A3 pdf
Datum : vrijdag 4 september 2015 14:58:21
Tekening : WIEMSELWEG_DEMORS_02.dwg

Hengelosestraat 791, 7521 PA Enschede, T +31 (0)53 435 9956