


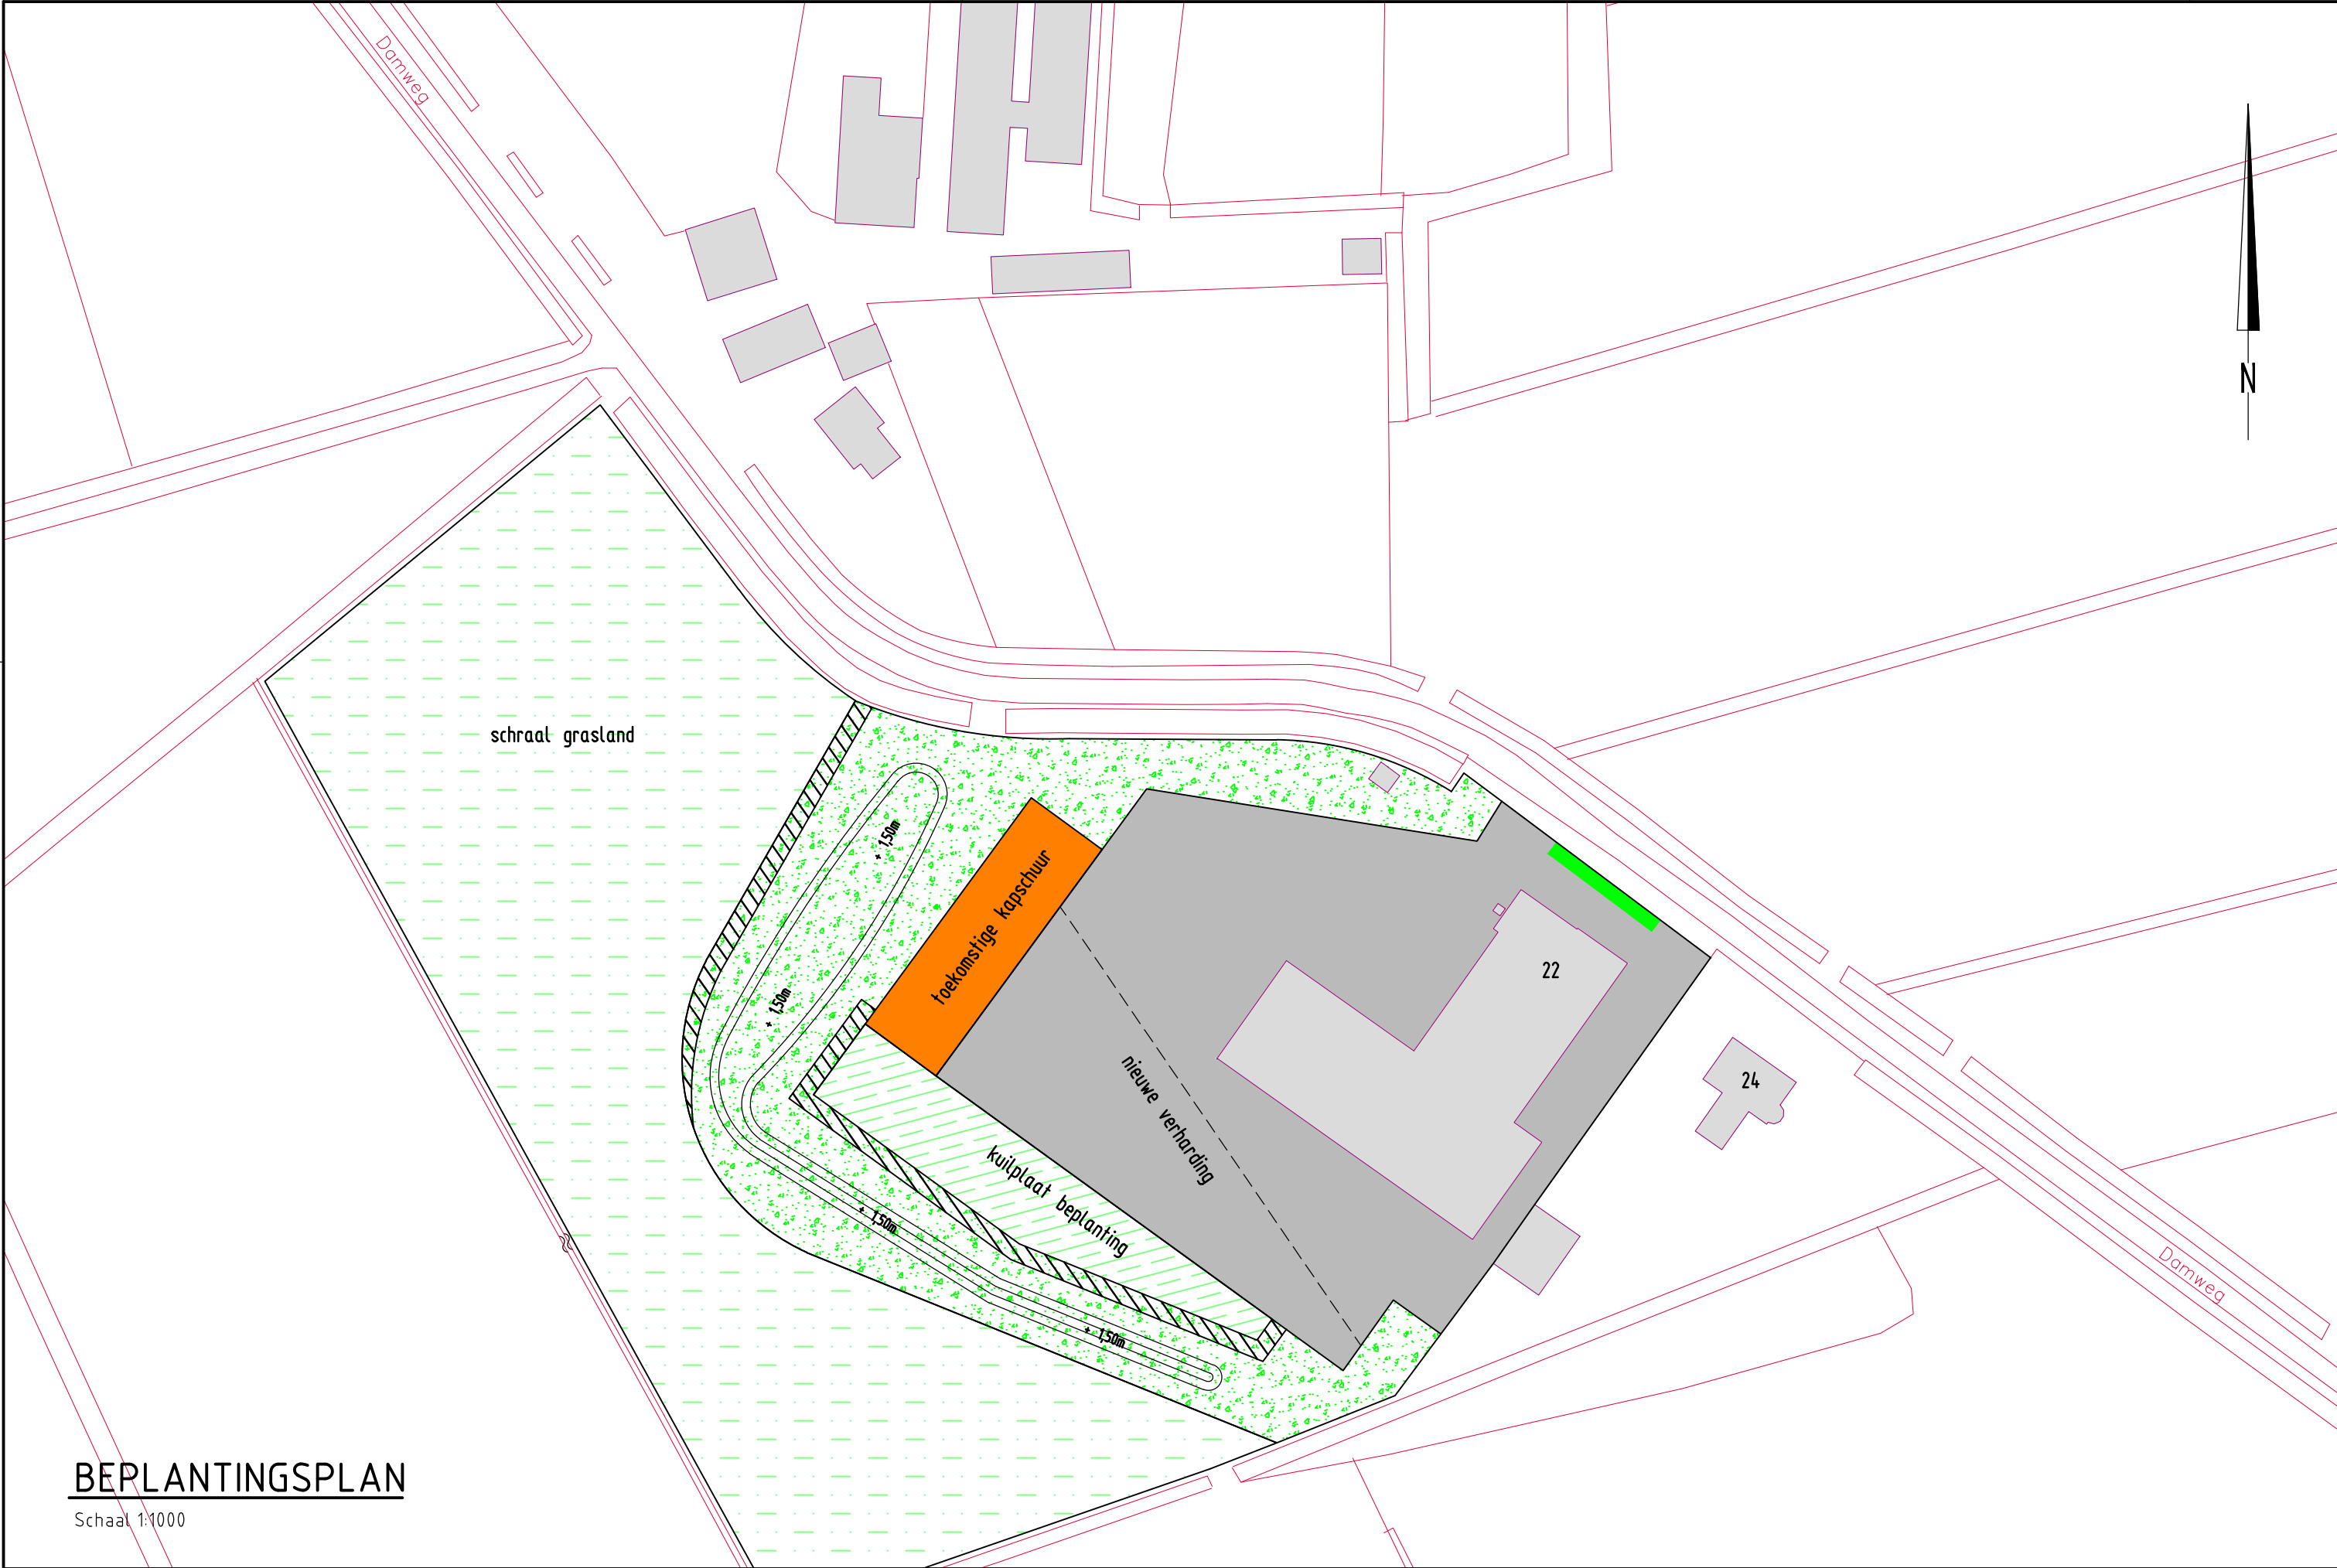

BEPLANTINGSPLAN

Schaal 1:1000

Legenda

- Kadastrale ondergrond
- Bestaande bebouwing met huisnummer
- Toekomstige bebouwing
- Verharding
- Kuiplaats beplanting
- Houtwal
- Randbeplanting
- Schraal grasland
- Grondwal met hoogte t.o.v. maaiveld

Maten in meters, tenzij anders vermeld
Diameters in millimeters, tenzij anders vermeld
Hoogtematen in meters t.o.v. N.A.P., tenzij anders vermeld
Ligging bestaande kabels en leidingen ter indicatie ingetekend

Beplantinglijst								
Locatie	Soort	Ned. Naam	Leeftijd	maat	plantafstand	Plantverband	percentage	Aantal
Houtwal 4150 m2								
Boom- en struikvormers mixen								
Boomvormers	Quercus robur	zomereik	1+2	80-120	1,25x1,25	driehoeks verband	15%	840
	Sorbus aucuparia	Lijsterbes	1+1	80-120	1,25x1,25	driehoeks verband	15%	840
	Prunus avium	zoete kers	1+1	100-120	1,25x1,25	driehoeks verband	5%	280
Struikvormers	Carpinus betulus	haagbeuk	1+2	100-140	1,25x1,25	driehoeks verband	5%	280
	Crataegus monogyna	meidoorn	1+1	60-100	1,25x1,25	driehoeks verband	20%	1120
	Ligustrum vulgare	liguster	0+2 af 3-tak	60-100	1,25x1,25	driehoeks verband	20%	1120
	Corylus avellana	hazelaar	1+1	60-100	1,25x1,25	driehoeks verband	10%	560
	Euonymus europaeus	kardinaalmuts	1+1	60-100	1,25x1,25	driehoeks verband	10%	560
Randbeplanting 565 m2								
Struik- en rand beplanting mixen								
Struikvormers	Crataegus monogyna	meidoorn	1+1	60-100	1,25x1,25	driehoeks verband	15%	115
	Euonymus europaeus	kardinaalmuts	1+1	60-100	1,25x1,25	driehoeks verband	15%	115
Randbeplanting	Rosa canina	hondsroos		A2 kwaliteit	1,25x1,25	driehoeks verband	25%	190
	Prunus spinosa	sleedoom	1+1	60-100	1,25x1,25	driehoeks verband	25%	190
	Cornus sanguinea	kornoelje	1+1	60-100	1,25x1,25	driehoeks verband	20%	150

Wijz.	Datum	Get.	Omschrijving:

Project:
Uitbreiding bedrijfslocatie

Opdrachtgever:
Aannemersbedrijf Gerwers Tilligte B.V.

Omschrijving:
Beplantingsplan

Besteknummer:

Gec. (projectleider) Gec. (controleur)



Natuur, recreatie en waterbeheer
Prins Mauritsstraat 17, 4141 JC Leerdam
Postbus 75, 4140 AB Leerdam
T +31 345 63 96 96
W www.rps.nl

Projectnummer: NC150223A00
Projectleider: L. van Buuren
Auteur: A.J.M. van Veghel

Fase:

Logo opdrachtgever:
GERWERS
A: Damweg 22
P: 7034 PC Tilburg
T: +31 (0)541 - 22 14 44
F: +31 (0)541 - 22 14 01
E: info@gerwers.nl
I: www.gerwers.nl

Formaat: A2 Landscape

Schaal: 1:1000

Status:

Datum: 22-04-2015

Blad: 1 van 1 bladen

Nummer:
150223A00-001

Wijz: