


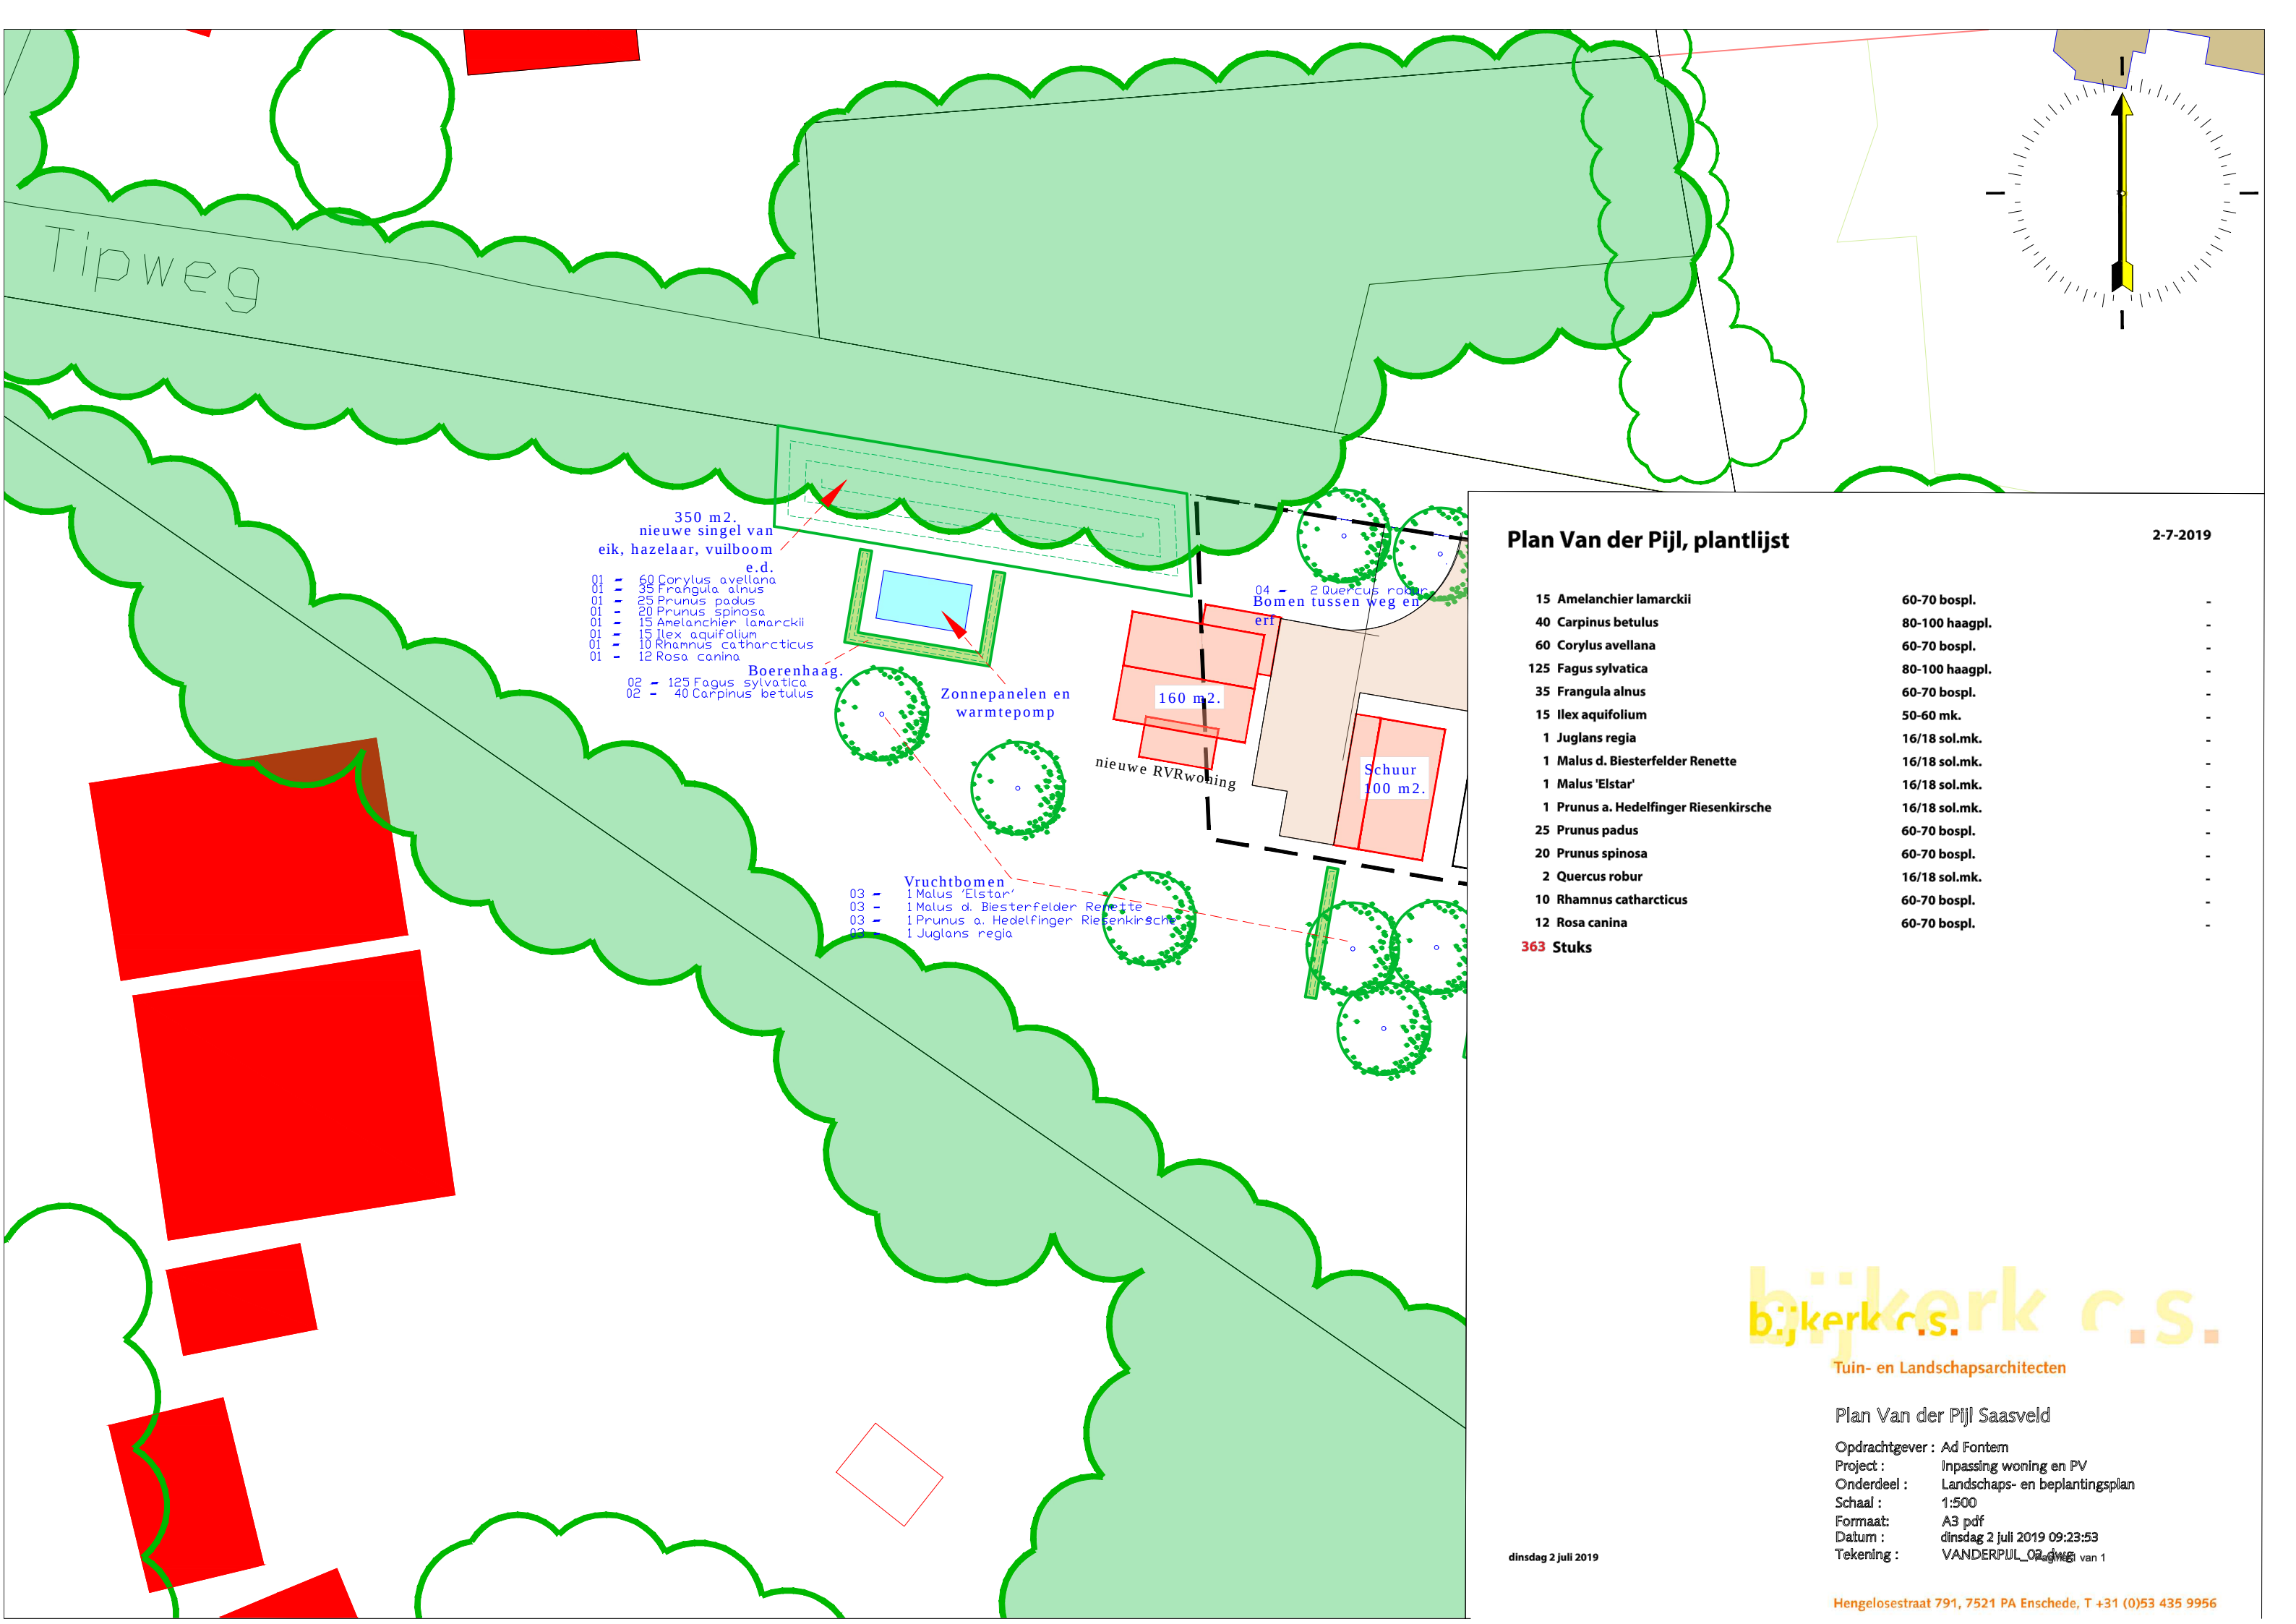

Tipweg

350 m2.
nieuwe singel van
eik, hazelaar, vuilboom
e.d.
01 - 60 Corylus avellana
01 - 35 Frangula alnus
01 - 25 Prunus padus
01 - 20 Prunus spinosa
01 - 15 Amelanchier lamarckii
01 - 15 Ilex aquifolium
01 - 10 Rhamnus catharticus
01 - 12 Rosa canina

Boerenhaag.
02 - 125 Fagus sylvatica
02 - 40 Carpinus betulus

Zonnepanelen en
warmtepomp

160 m2.
nieuwe RVRwoning

04 - 2 Quercus robur
Bomen tussen weg en
erf

Schoor
100 m2.

Vruchtbomen
03 - 1 Malus 'Elstar'
03 - 1 Malus d. Biesterfelder Renette
03 - 1 Prunus a. Hedelfinger Riesenkirsche
03 - 1 Juglans regia

Plan Van der Pijl, plantlijst

2-7-2019

- 15 Amelanchier lamarckii
- 40 Carpinus betulus
- 60 Corylus avellana
- 125 Fagus sylvatica
- 35 Frangula alnus
- 15 Ilex aquifolium
- 1 Juglans regia
- 1 Malus d. Biesterfelder Renette
- 1 Malus 'Elstar'
- 1 Prunus a. Hedelfinger Riesenkirsche
- 25 Prunus padus
- 20 Prunus spinosa
- 2 Quercus robur
- 10 Rhamnus catharticus
- 12 Rosa canina

- 60-70 bospl.
- 80-100 haagpl.
- 60-70 bospl.
- 80-100 haagpl.
- 60-70 bospl.
- 50-60 mk.
- 16/18 sol.mk.
- 16/18 sol.mk.
- 16/18 sol.mk.
- 16/18 sol.mk.
- 60-70 bospl.
- 60-70 bospl.
- 16/18 sol.mk.
- 60-70 bospl.
- 60-70 bospl.

363 Stuks

bijkerk c.s.

Tuin- en Landschapsarchitecten

Plan Van der Pijl Saasveld

Opdrachtgever : Ad Fontem
Project : Inpassing woning en PV
Onderdeel : Landschaps- en beplantingsplan
Schaal : 1:500
Formaat : A3 pdf
Datum : dinsdag 2 juli 2019 09:23:53
Tekening : VANDERPIJL_02.dwg van 1

dinsdag 2 juli 2019