
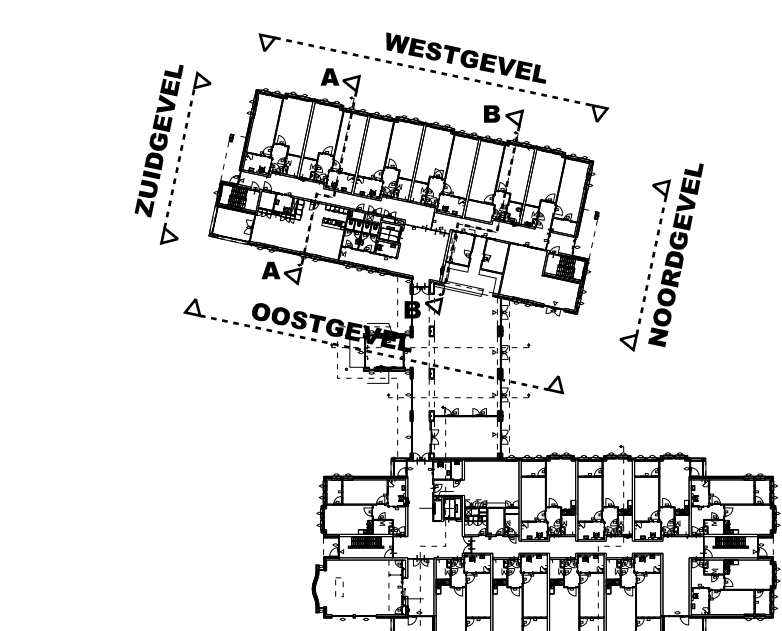
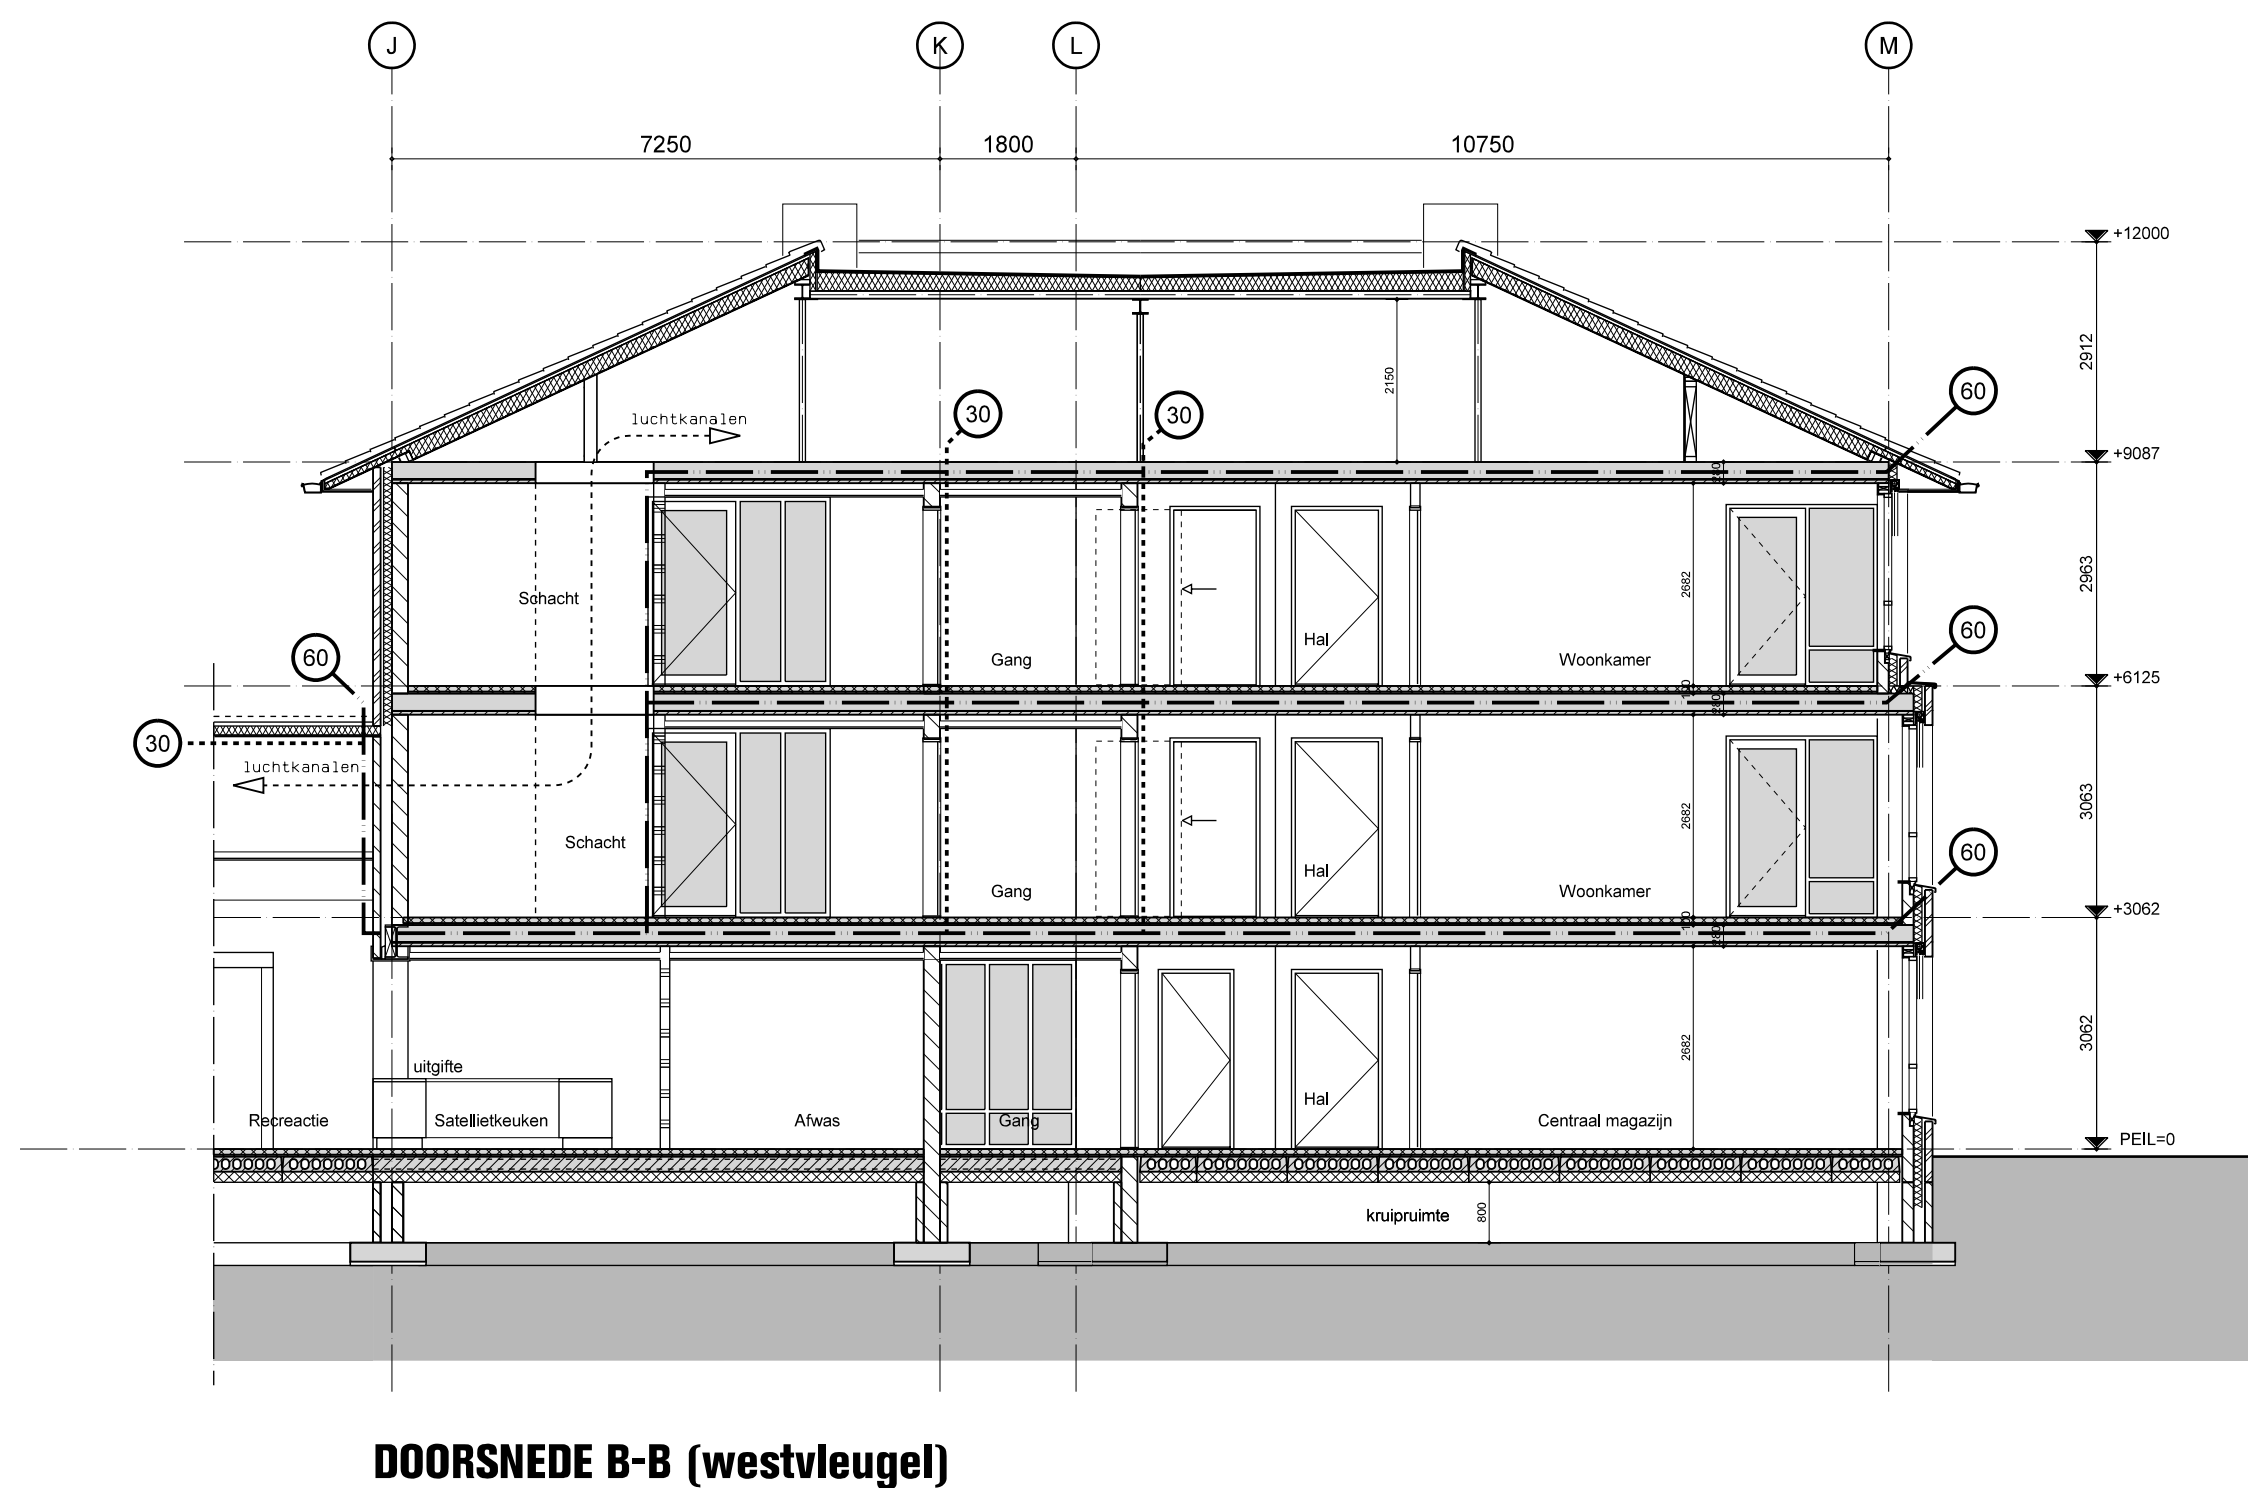
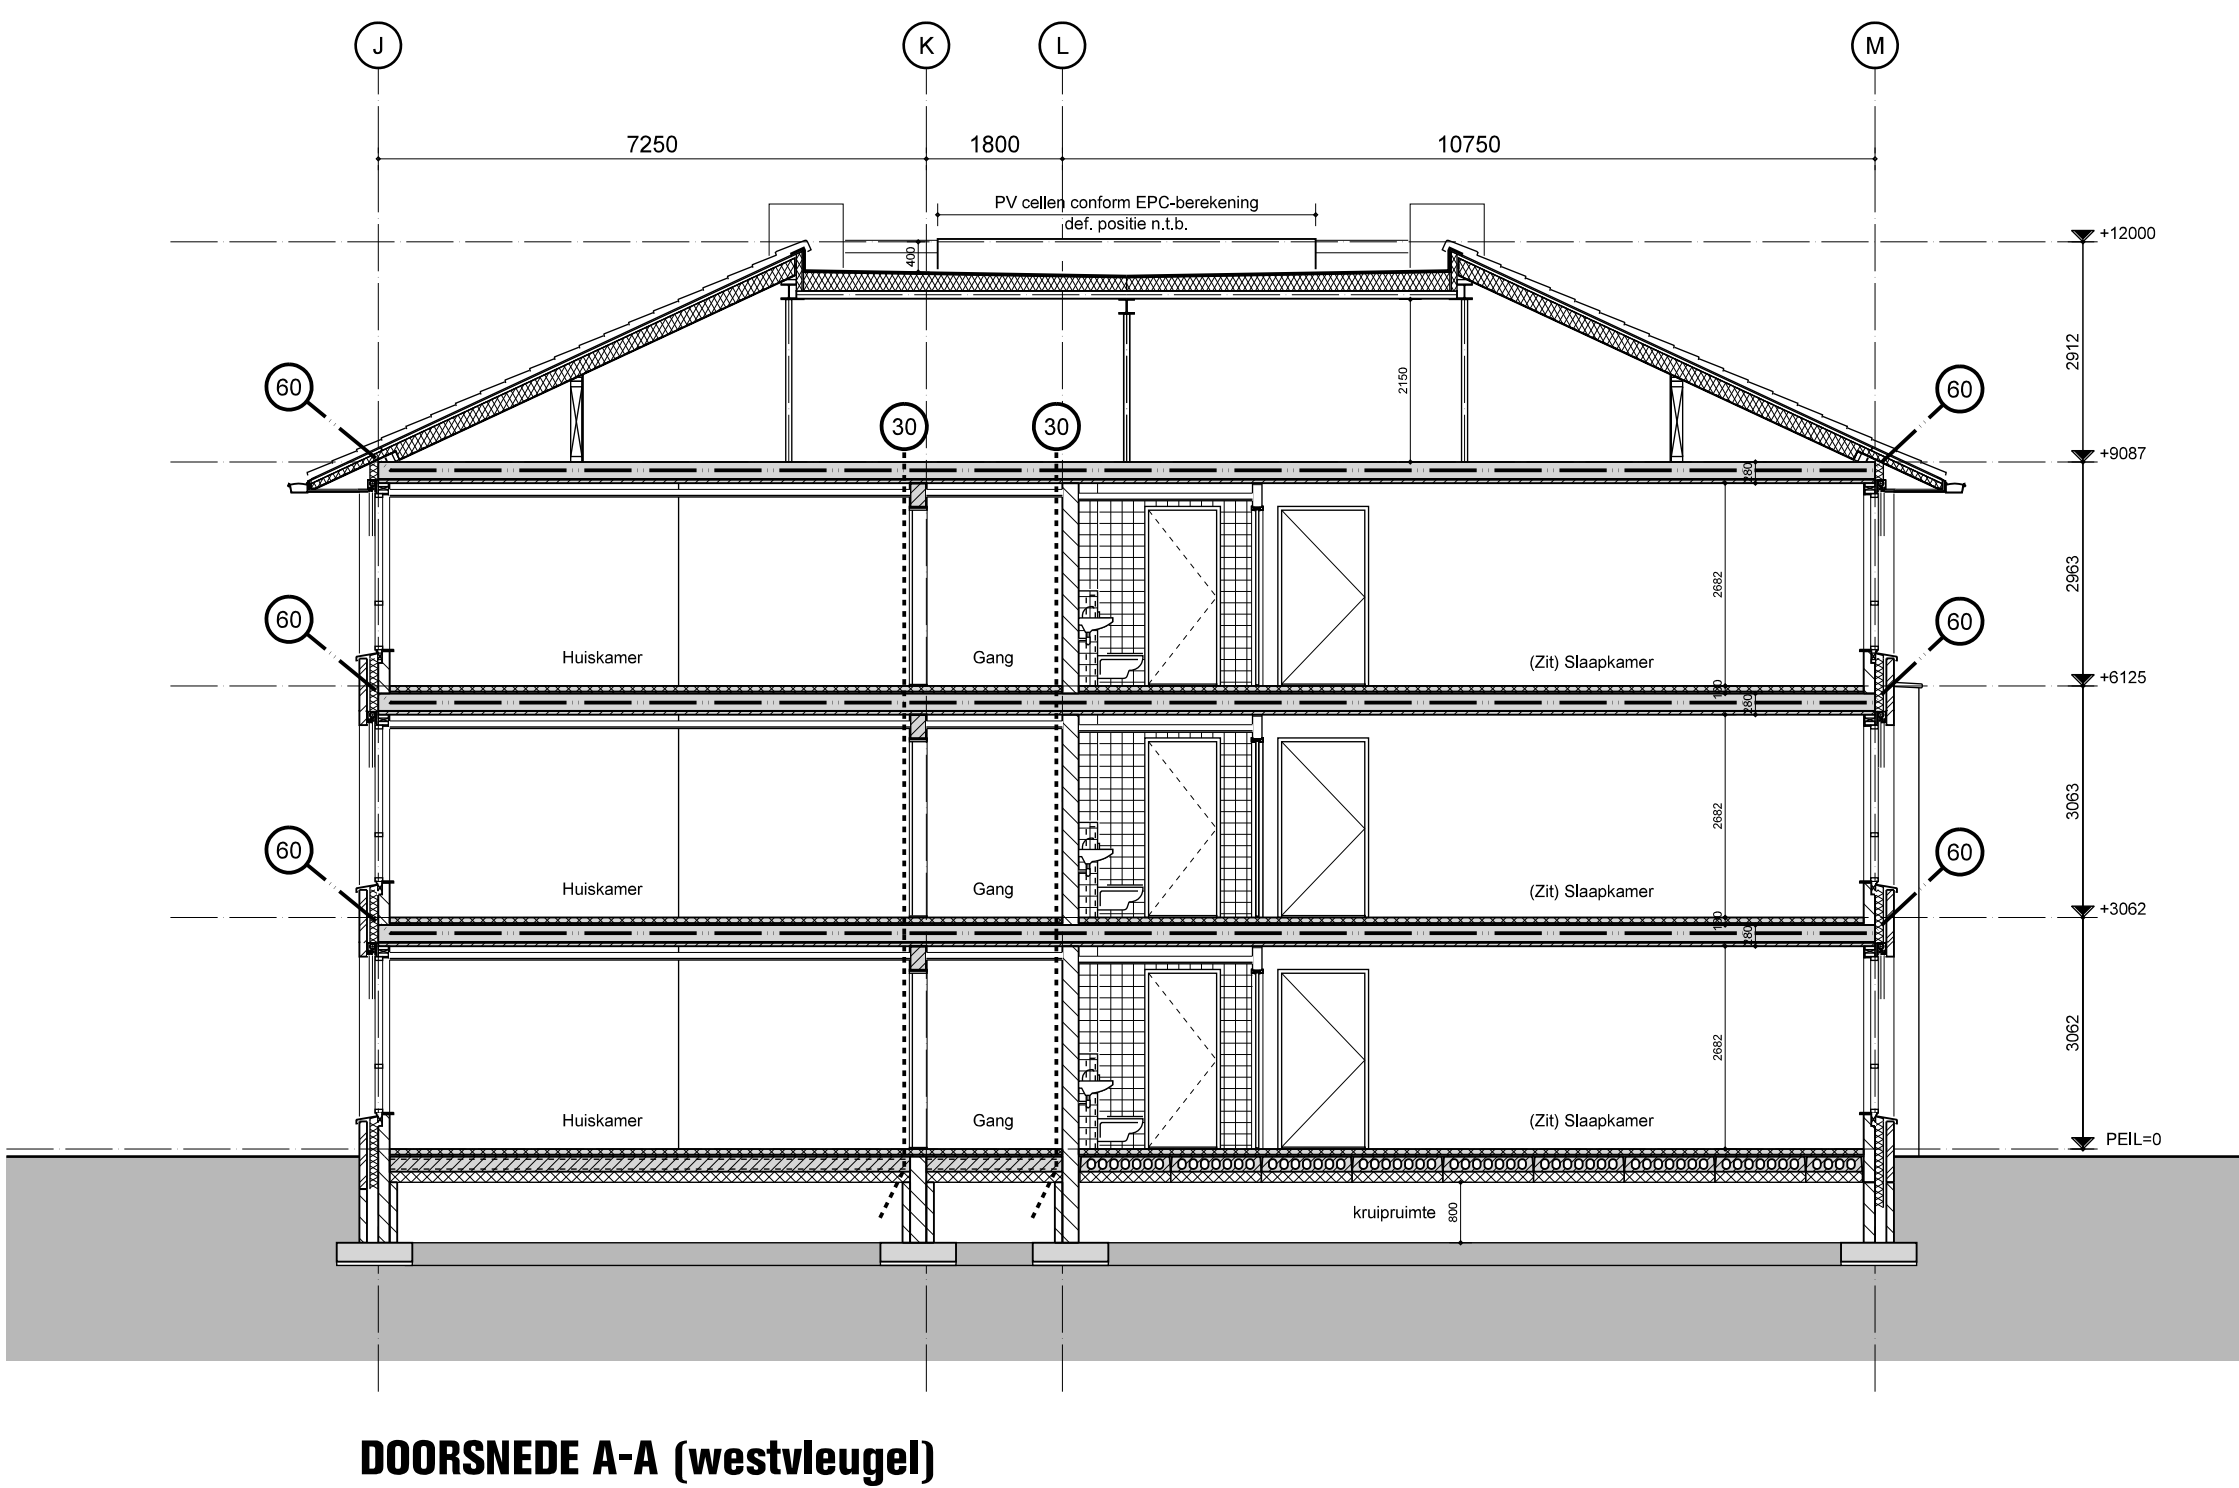
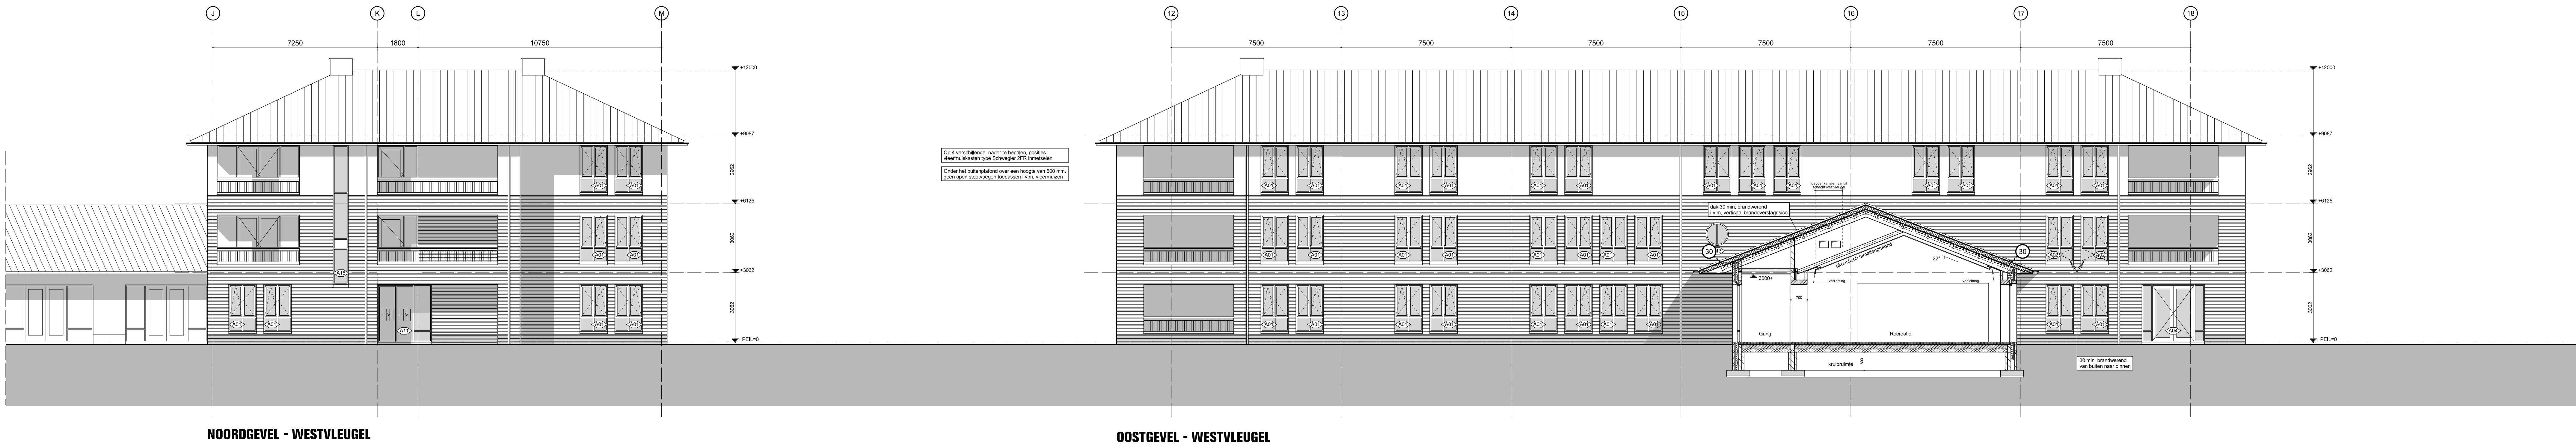


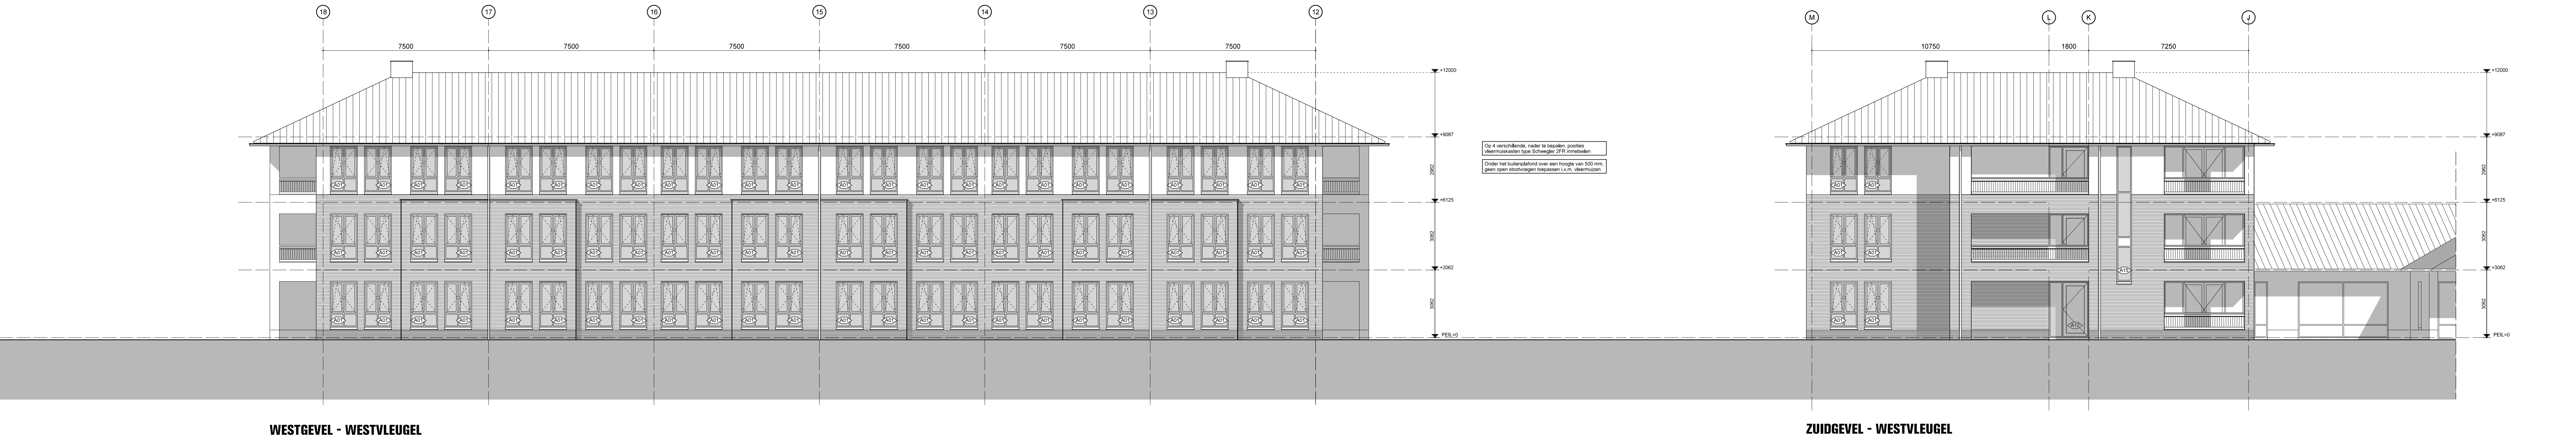

WIJZIGINGEN			
Wijziging	datum	door	omschrijving
A	2011-03-15	J. Oude Kater	Aanpak: versie 0.001
B			
C			
D			
E			

IAA
Architecten

NIEUWBOUW HUIZE ST. JOZEF DENEKAMP			
ontwerper	datum	opdrachtgever	
H. Geron Afb	2011-03-01	Stichting Woonwonen Sint Maarten	
projectant	2011-03-01	projectant	
A. K. H. H. H.	1:100	2006043AA	
projectant	1:100	1:100	
ing. H. van der Aa	AD	Definitief	
beoordeling	bestaand	bestaand	
J. Oude Kater	04-08 (gevels + doorsneden)	04-08	

GEVELS + DOORSNEDEN WESTVLEUGEL