


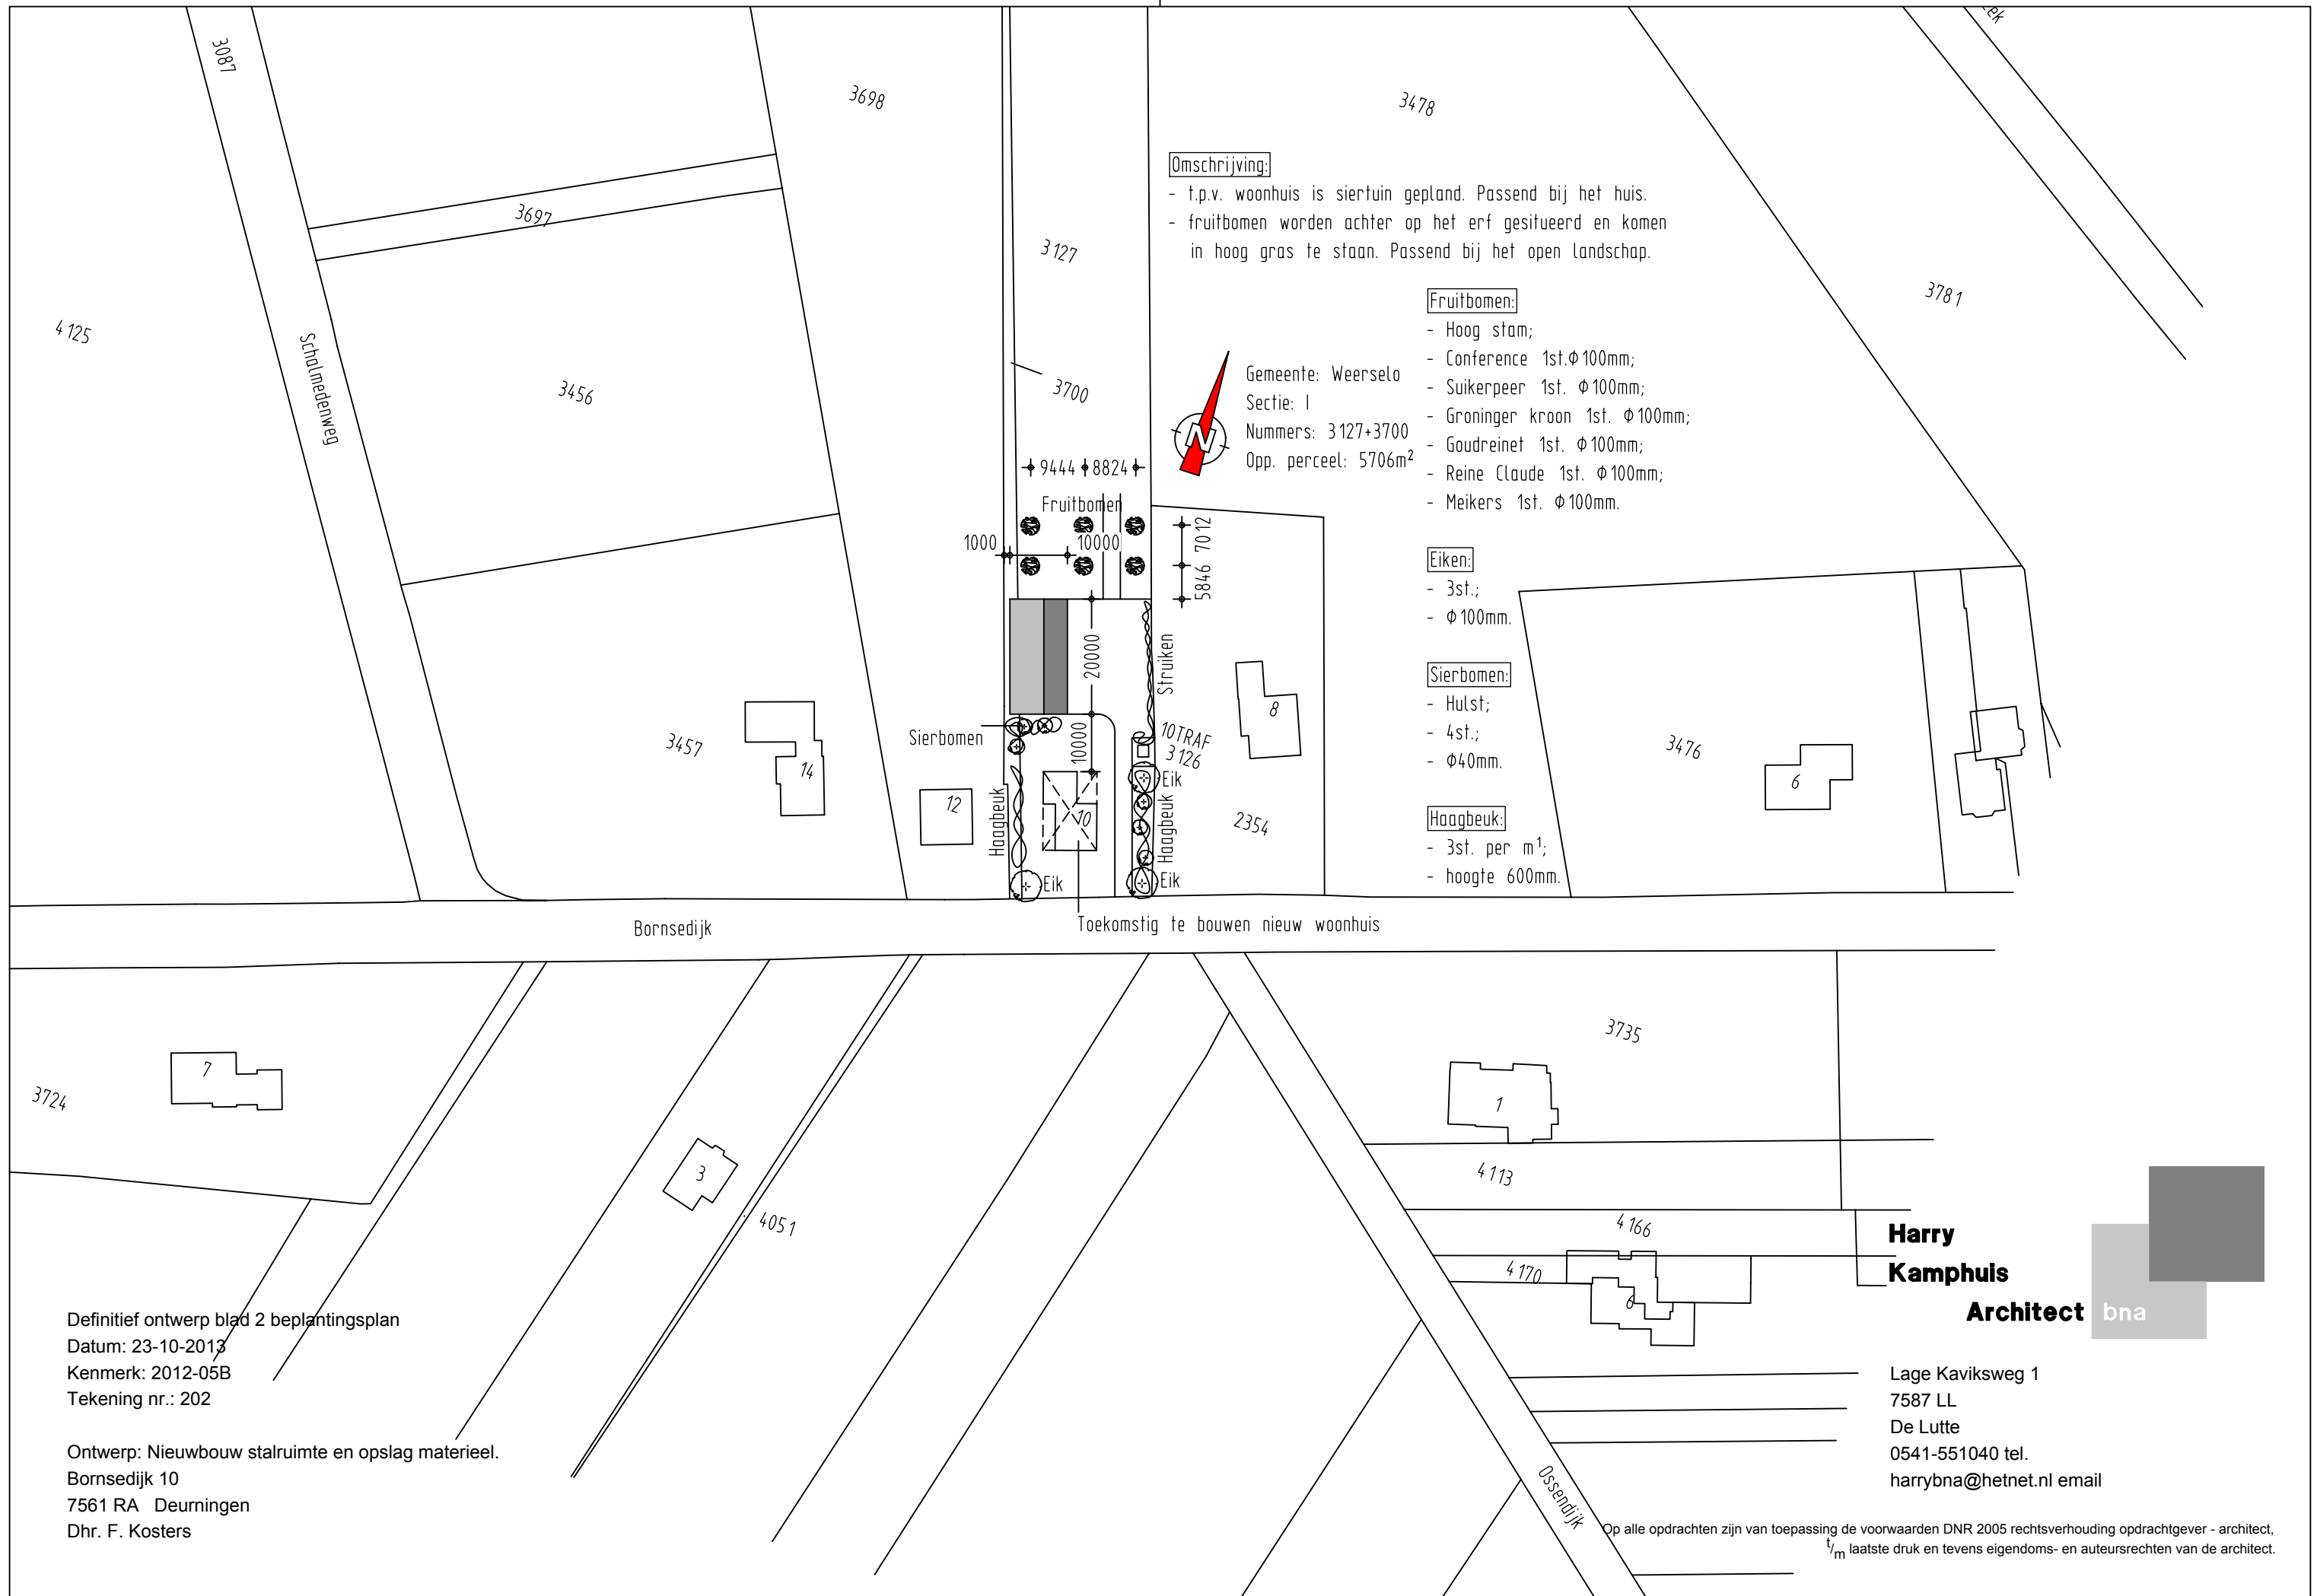

Omschrijving:

- t.p.v. woonhuis is siertuin gepland. Passend bij het huis.
- fruitbomen worden achter op het erf gesitueerd en komen in hoog gras te staan. Passend bij het open landschap.

Fruitbomen:

- Hoog stam;
- Conference 1st. ϕ 100mm;
- Suikerpeer 1st. ϕ 100mm;
- Groninger kroon 1st. ϕ 100mm;
- Goudreinet 1st. ϕ 100mm;
- Reine Claude 1st. ϕ 100mm;
- Meikers 1st. ϕ 100mm.

Eiken:

- 3st.;
- ϕ 100mm.

Sierbomen:

- Hulst;
- 4st.;
- ϕ 40mm.

Haagbeuk:

- 3st. per m²;
- hoogte 600mm.

Definitief ontwerp blad 2 beplantingsplan
Datum: 23-10-2013
Kenmerk: 2012-05B
Tekening nr.: 202

Ontwerp: Nieuwbouw stalruimte en opslag materieel.
Bornsedijk 10
7561 RA Deurningen
Dhr. F. Kusters

**Harry
Kamphuis
Architect bna**

Lage Kaviksweg 1
7587 LL
De Lutte
0541-551040 tel.
harrybna@hetnet.nl email

Op alle opdrachten zijn van toepassing de voorwaarden DNR 2005 rechtsverhouding opdrachtgever - architect,
t_m laatste druk en tevens eigendoms- en auteursrechten van de architect.