

Bijlage **2** Milieutekening voornemen

Gebouw:1 Woonhuis / rundvee-/ zeugenstal	
Wanden	Metselwerk
Dak	Pannen
Vloer	Beton
Ventilatie	Mechanisch
Mestopslag	64 m3
Groen Label nr.	--
Aantal dieren	23 gusle/dragende zeugen D1.2.100, 18 jongvee A3.100

Gebouw:6 Wagenloods	
Wanden	Metselwerk
Dak	Vezelcement golfplaten
Vloer	Beton
Ventilatie	--
Mestopslag	--
Groen Label nr.	--
Aantal dieren	--

Gebouw:2 Rundveestal	
Wanden	Metselwerk
Dak	Vezelcement golfplaten
Vloer	Beton
Ventilatie	Natuurlijk
Mestopslag	1620 m3
Groen Label nr.	--
Aantal dieren	120 melkkoeien A1.100, 69 melkkoeien A1.13, 48 jongvee A3.100

Gebouw:7 Kraamstal	
Wanden	Metselwerk
Dak	Vezelcement golfplaten
Vloer	Beton
Ventilatie	Mechanisch
Mestopslag	Driftmest in putten inh.= 147m3, onder c.g.:87m3, kelder:207m3
Groen Label nr.	--
Aantal dieren	79 kraamzeugen, D1.2.100

Gebouw:3 Werkplaats / berging / jongveestal	
Wanden	Metselwerk
Dak	Vezelcement golfplaten
Vloer	Beton
Ventilatie	Natuurlijk
Mestopslag	21 m3
Groen Label nr.	--
Aantal dieren	20 jongvee A3.100













Gebouw:8 Drachtstal	
Wanden	Metselwerk
Dak	Vezelcement golfplaten
Vloer	Beton
Ventilatie	Mechanisch
Mestopslag	200 m3 driftmest in putten
Groen Label nr.	BWL 2007.02.V1
Aantal dieren	220 gusle/dragende zeugen D1.3.12.4

Gebouw:4 Zeugenstal	
Wanden	Metselwerk
Dak	Pannen
Vloer	Beton
Ventilatie	Mechanisch
Mestopslag	28 m3
Groen Label nr.	--
Aantal dieren	48 gusle/dragende zeugen D1.3.100



Gebouw:9 Gespeende biggenstal	
Wanden	Metselwerk
Dak	Vezelcement golfplaten
Vloer	Beton
Ventilatie	Mechanisch
Mestopslag	240 m3 driftmest in putten
Groen Label nr.	BWL 2007.02.V1
Aantal dieren	1100 gespeende biggen D1.1.15.4

Gebouw:5 Kraamzeugen-/ zeugenstal	
Wanden	Metselwerk
Dak	Vezelcement golfplaten
Vloer	Beton
Ventilatie	Mechanisch
Mestopslag	196 m3
Groen Label nr.	BWL 2007.02.V1
Aantal dieren	16 Kraamzeugen TR D1.2.100, 24 Kraamzeugen GL D1.2.17.4 +57 gusle / dragende zeugenD1.3.100 +2 dekberen D2.100

Gebouw:10 Gespeende biggenstal	
Wanden	Metselwerk
Dak	Vezelcement golfplaten
Vloer	Beton
Ventilatie	Mechanisch
Mestopslag	240 m3 driftmest in putten
Groen Label nr.	BWL 2007.02.V1
Aantal dieren	1100 gespeende biggen D1.1.15.4

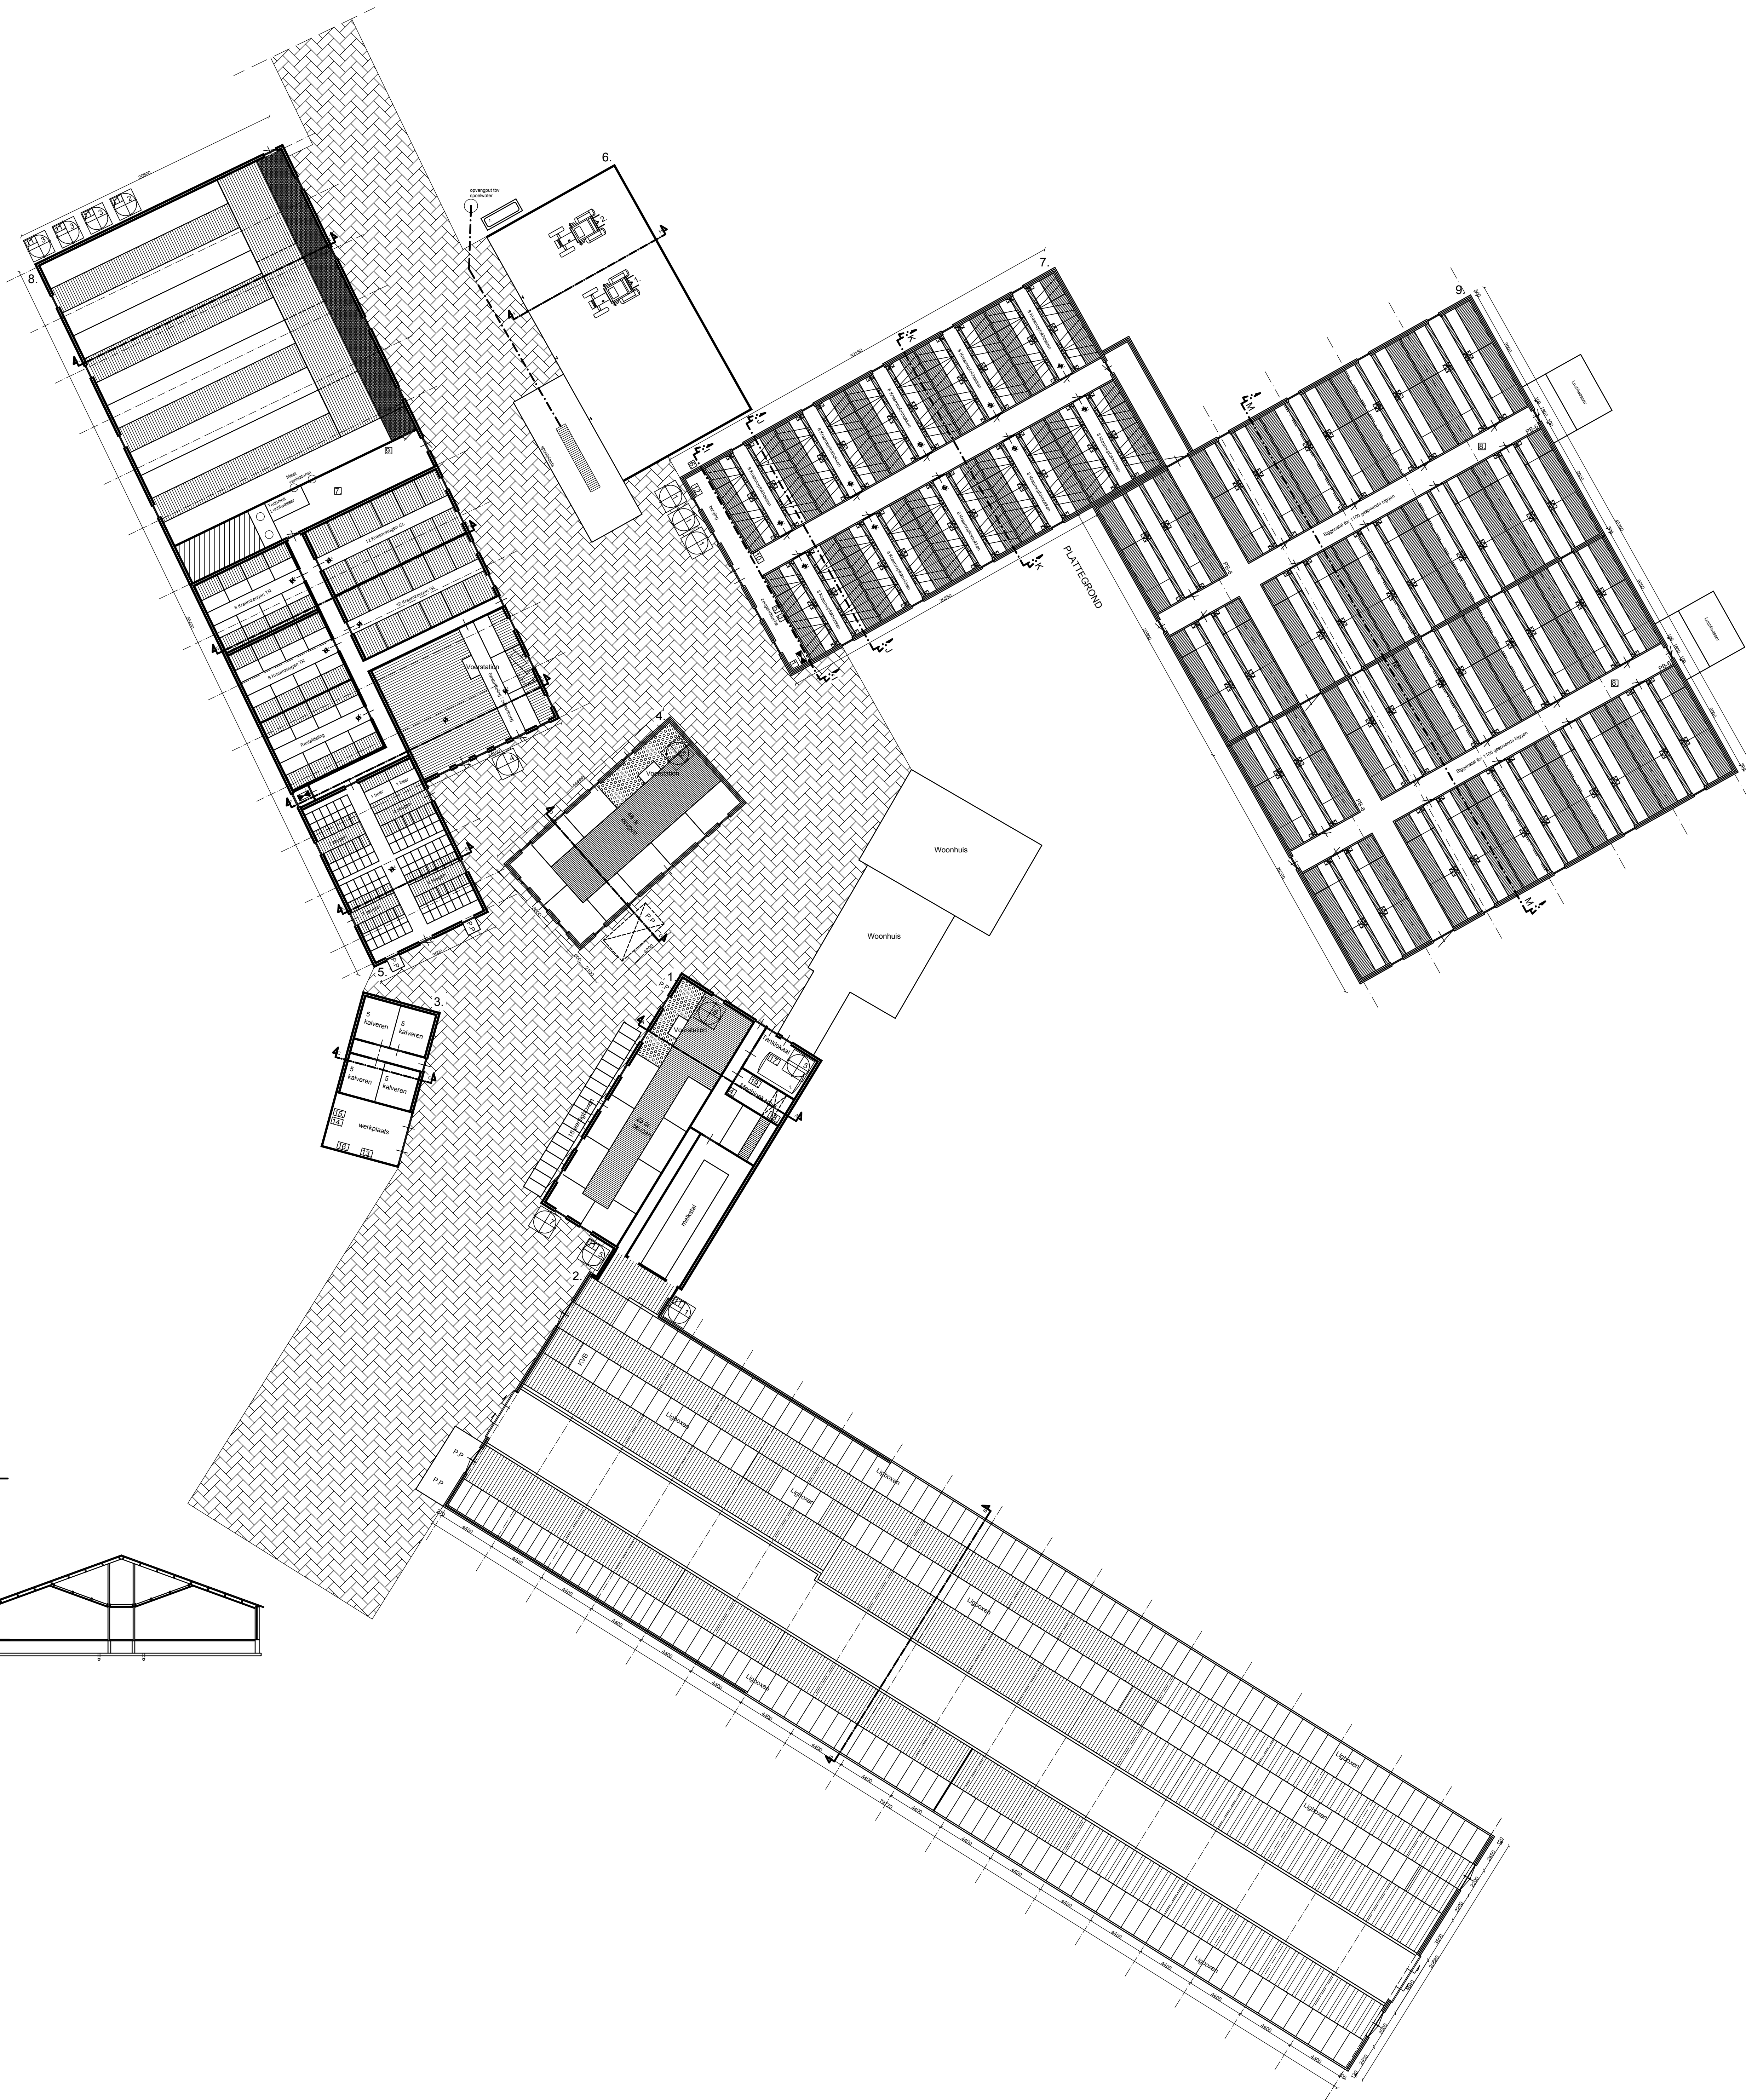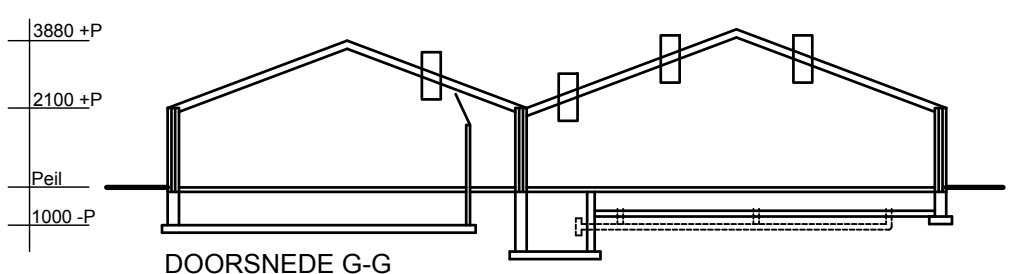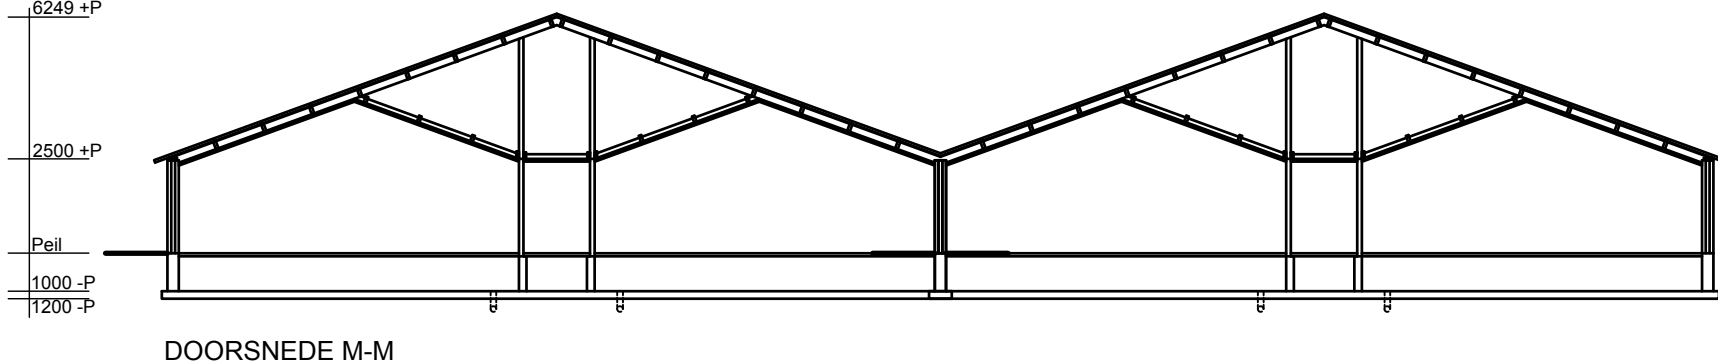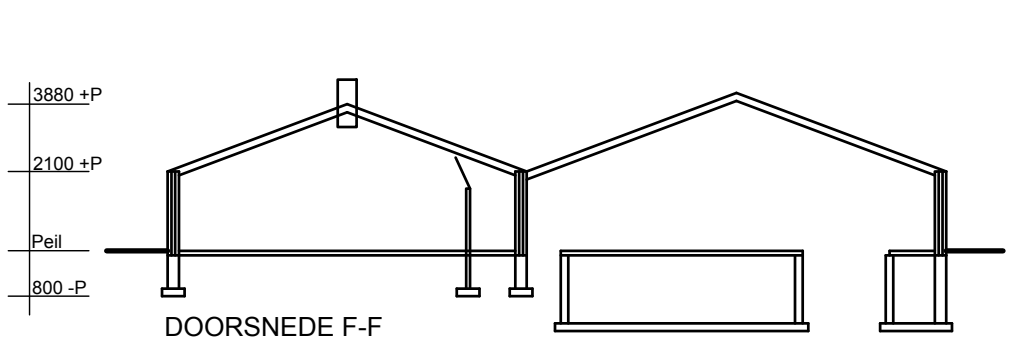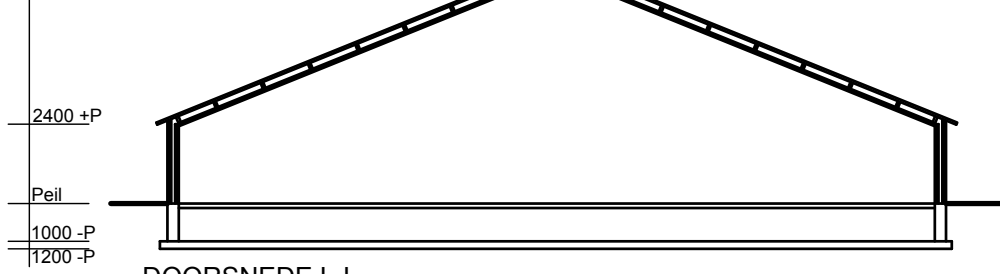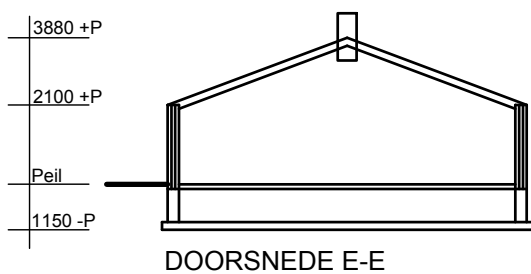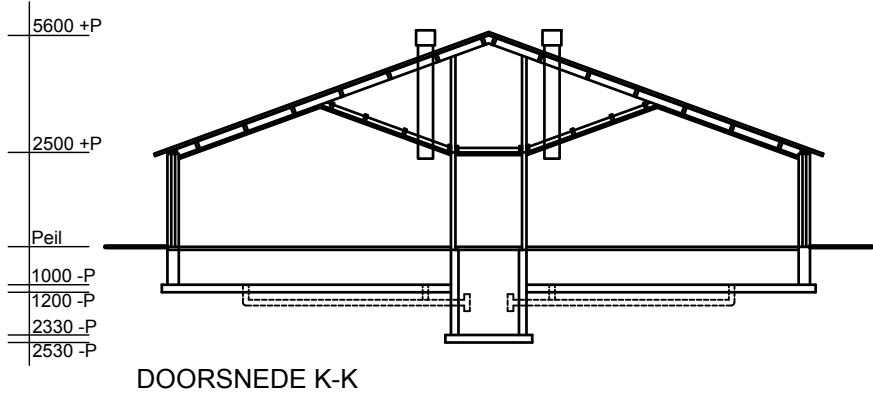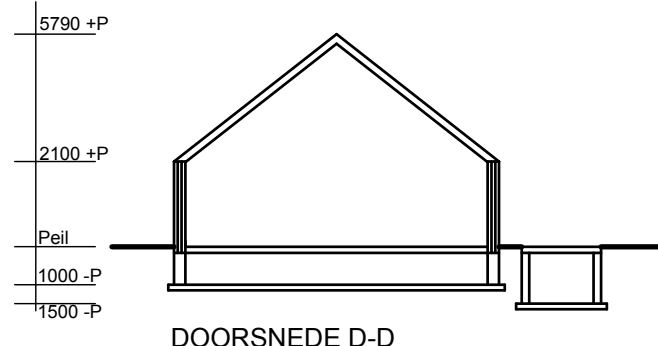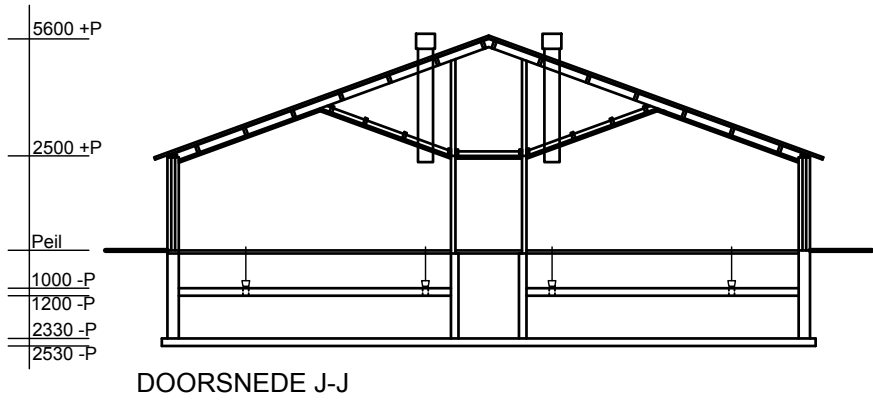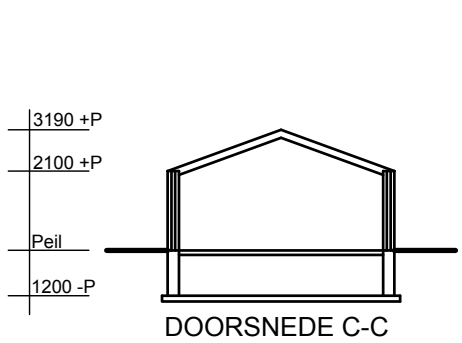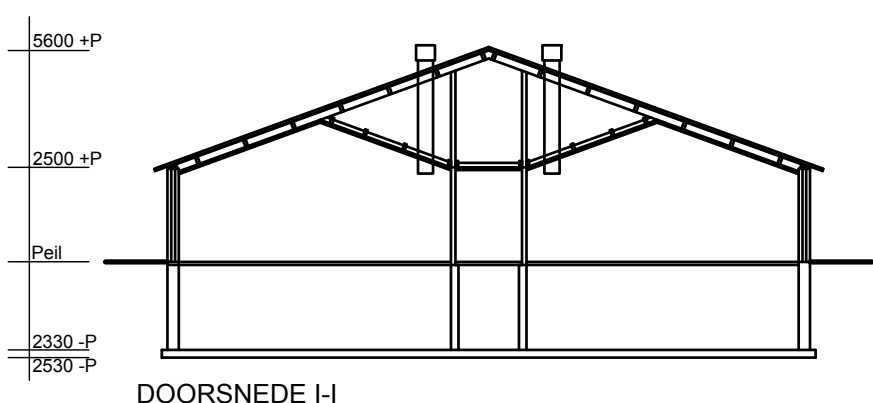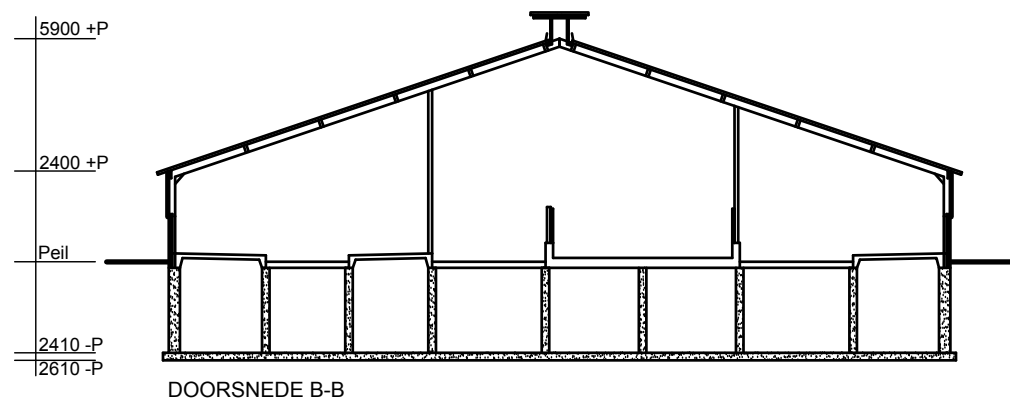

SYMBOLLEN						
Symbol	gebouw	omschrijving	aantal	inhoud	Vermogen kW p/st	Vermogen Totaal kW
1. GRONTSOFFEN EN PRODUCTEN						
1.1 Drukhouders						
[1]	7	Stikstof CO2 (flessen)	1	10 kg	-	-
1.2 Milieugevaarlijke stoffen						
[9]	6	Diesel (tank in lekzak)	1	1200 L	-	-
[3]	7	Dispersiemiddelkast	1	-	-	-
[4]	1	Opslag zuur- en reinigingsmiddelen	1	100 L	-	-
[5]	7	Bestrijdingsmiddelenkast	1	div.	-	-
1.3 Koeling						
[1]	1	Melkkoeltank	1	-	-	-
[6]	7	Koudwaterkoeling (cane30°)	1	-	0,2	0,2
1.4 Andere stoffen of producten						
[+]	1,7	Mengvoeder in silo	4	7,5 m3	-	-
[+]	8	Mengvoeder in silo	1	15m3	-	-
[+]	8	Mengvoeder in silo	3	12m3	-	-
[+]	5	Mengvoeder in silo	1	8 ton	-	-
[+]	1,4	Mengvoeder in silo	3	9m3	-	-
[+]	1	Mengvoeder in silo	1	2x5m3	-	-
[+]	1	Mengvoeder in silo	1	18m3	-	-
[7]	8	Spuiwateropslag	1	40m3	-	-
[8]	9	Spuiwateropslag	1	40m3	-	-
2. ENERGIE						
2.1 Ventilatie						
[+]	8	Mest-/amoorunit	6	-	-	-
[+]	1,4,5,7	Ventilator	21	-	0,25	5,25
[+]	8,9	Ventilator	4	Ø8200	1,5	6,0
[+]	5	Ventilator	1	-	0,32	0,32
[+]	3	Ventilator	1	-	0,2	0,2
2.2 Verbrandingsmotoren						
[+]	6	Tractor	1	-	50,000	50,000
[+]	6	Tractor	1	-	40,000	40,000
2.3 Verwarmingsinstallatie						
[+]	5,7	CV-Ketel	2	-	35,000	70,000
2.4 Overig opgesteld vermogen						
[10]	7	Hogedrukreiniger	2	-	2,5	5,0
[11]	1,8	Vijzelmotor	6	-	0,75	4,5
[12]	7	Waterinstallatie	1	-	3,5	3,5
[13]	3	Slijpmachine	1	-	0,35	0,35
[14]	3	Compressor	1	-	0,75	0,75
[15]	3	Handgereedschappen	1	div.	3,0	3,0
[16]	3	Lassapparaat	1	-	4 kVA	-
[17]	1	Roestmotor	1	-	0,35	0,35
[18]	1	Koelaggregaat (R507 6kg)	1	-	2,2	2,2
[19]	1	Melkmachine	1	-	0,75	0,75
4. Overig						
4.1 Brandveiligheid						
[+]	6,8	Brandblusser	2	12 kg	-	-

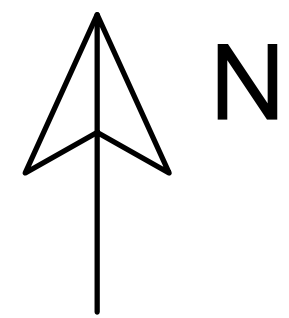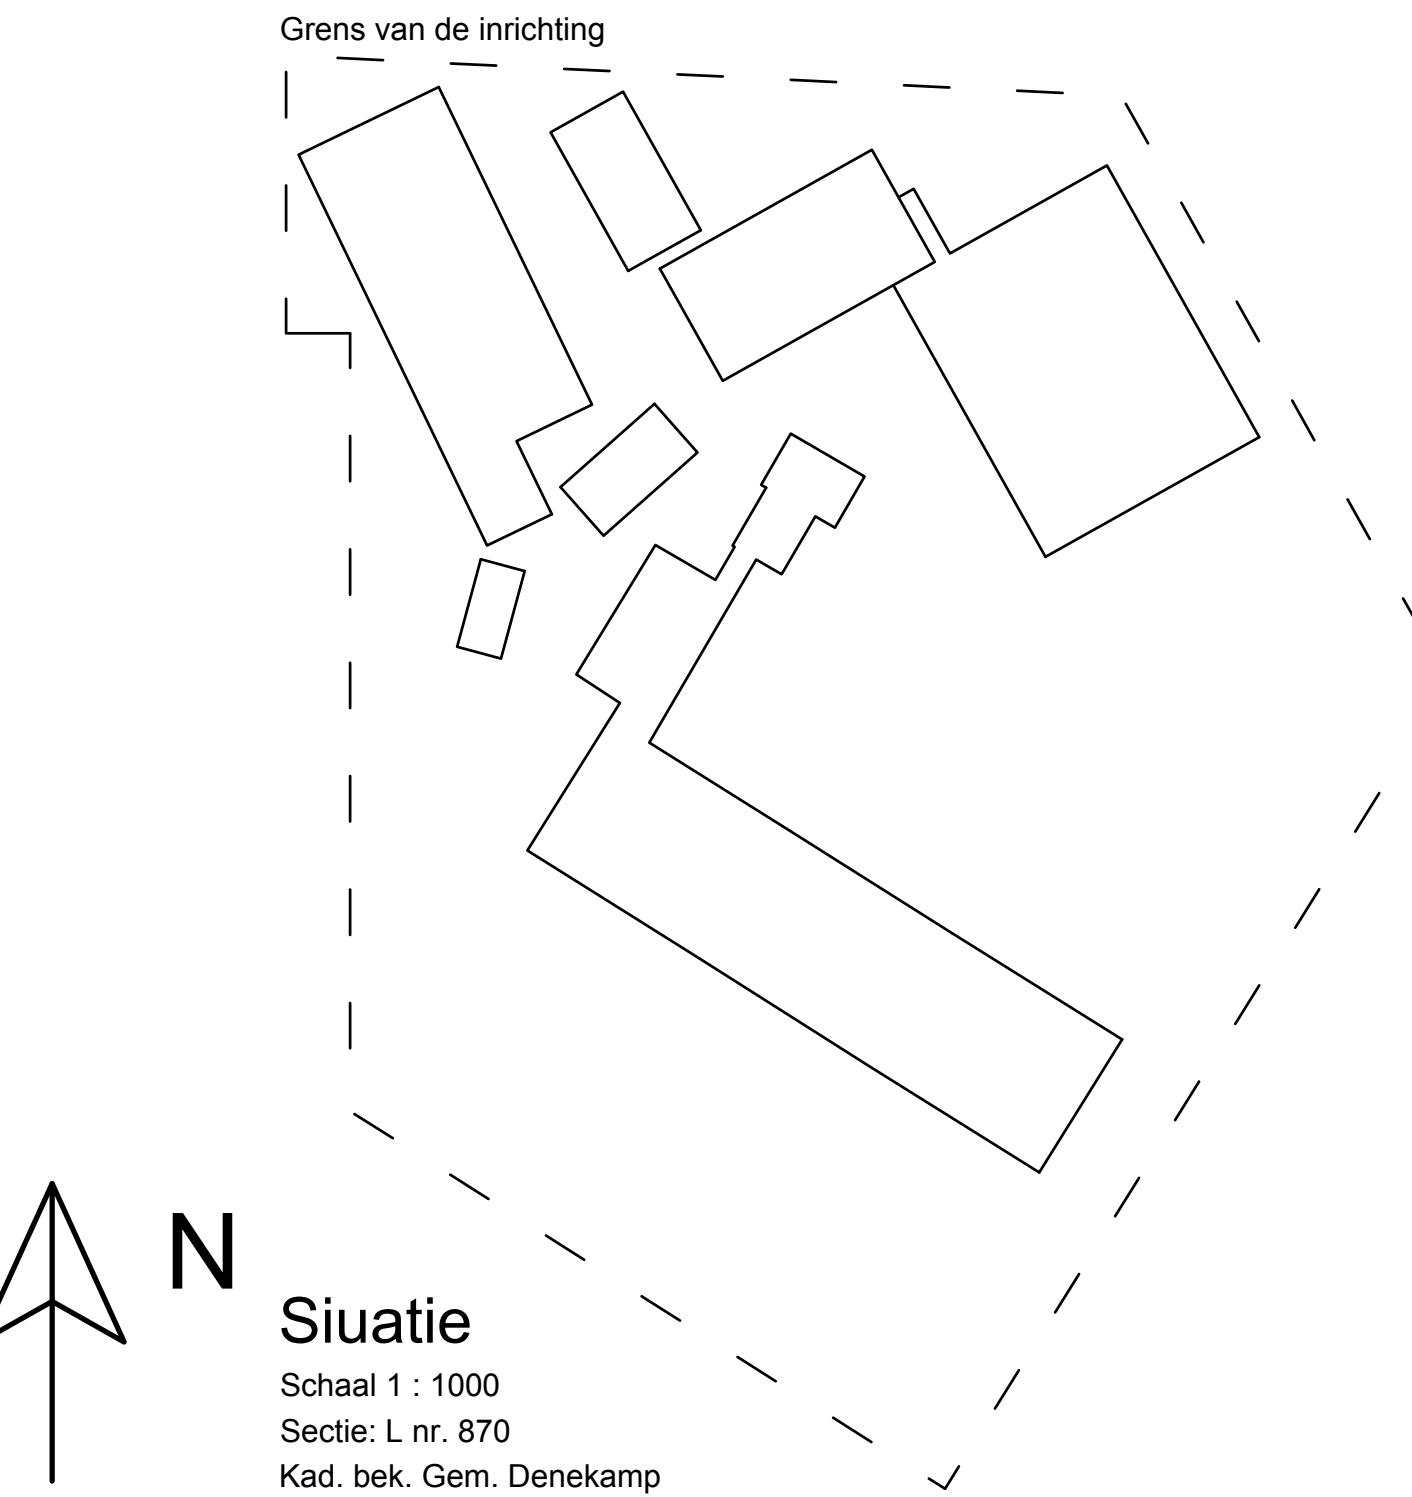

Situatie
Schaal 1 : 1000
Sectie: L nr. 870
Kad. bek. Gem. Denekamp

Onderwerp : Melding activiteitenbesluit Mts. Muntel, Braakweg 11a, 7635LX Lattrop

Bladnr : 1 Werknr : 13-055

Onderdeel : Melding activiteitenbesluit

Niehof b.v.
Aannemersbedrijf.

Dissersloweg 52, Lattrop, Tel. 0541-554922

Get : J ten Dam
Schaal : 1:200
Datum : 24-10-2018
Gew :
Gew :