


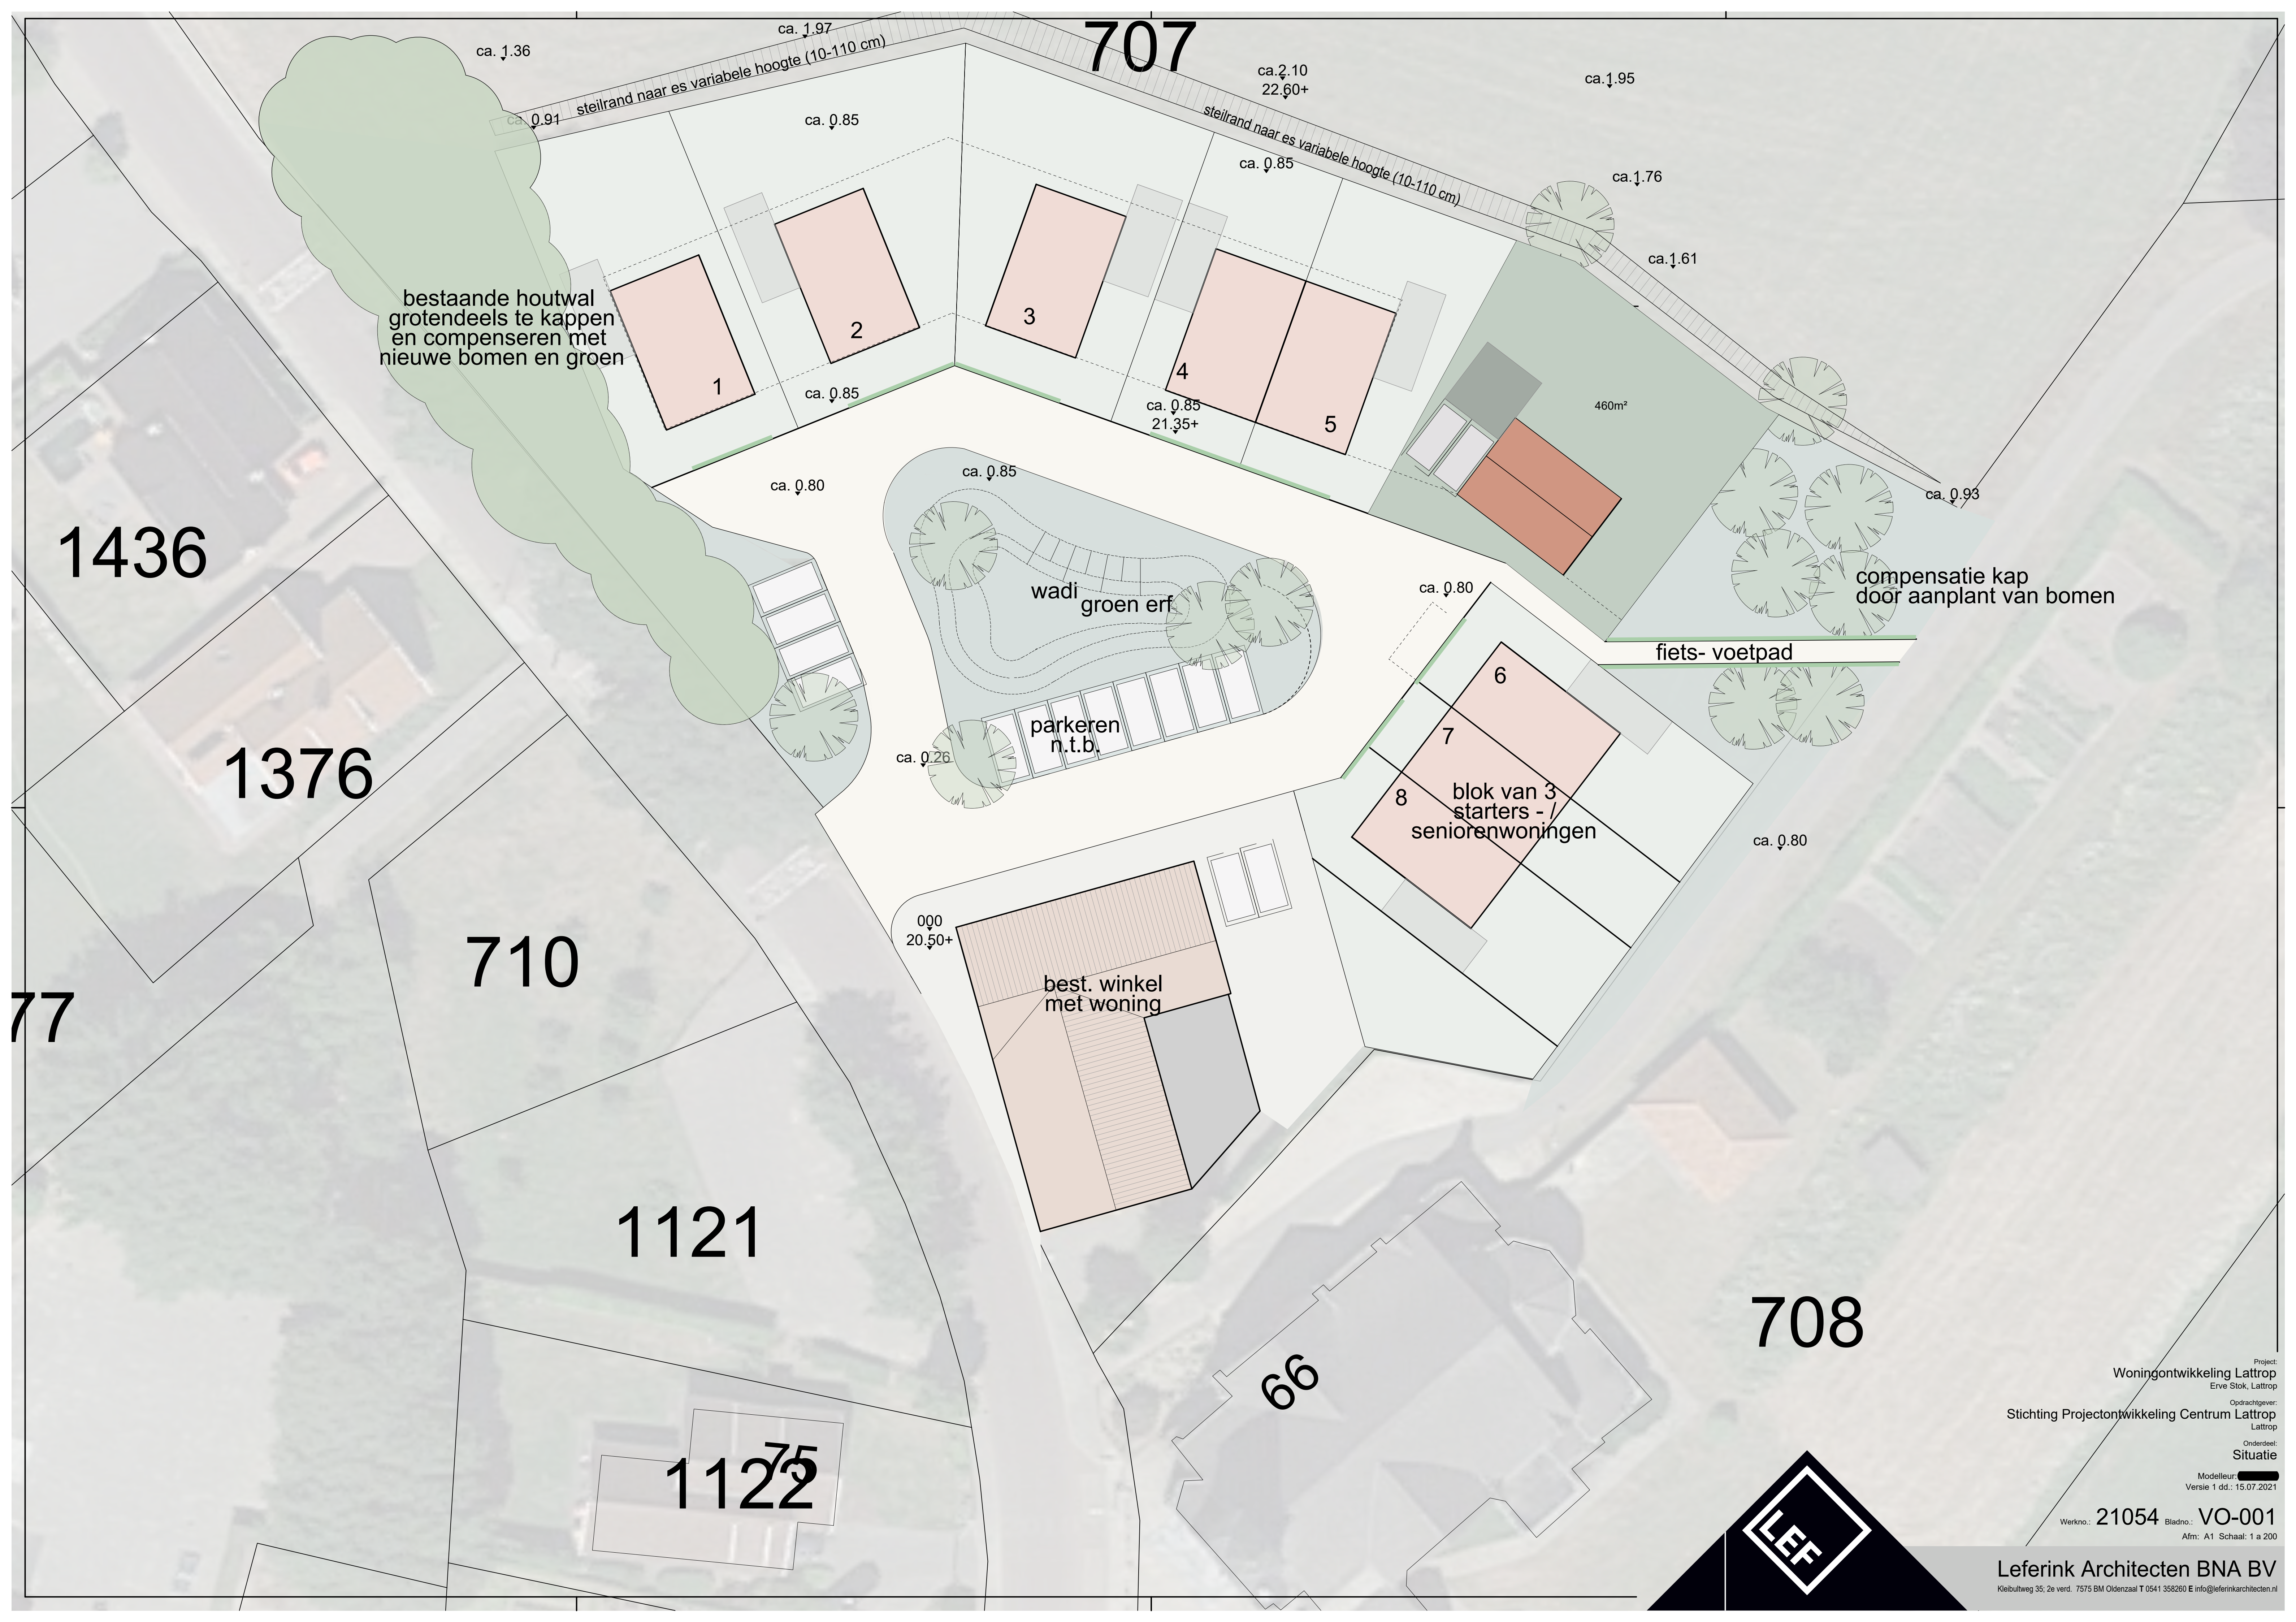

1436

1376

77

710

1121

1122

707

708

66

bestaande houtwal
grotendeels te kappen
en compenseren met
nieuwe bomen en groen

1

2

3

4

5

6

7

8

blok van 3
starters - /
seniorenwoningen

parkeren
n.t.b.

best. winkel
met woning

wadi
groen erf

compensatie kap
door aanplant van bomen

fiets- voetpad

ca. 1.36

ca. 0.91

steilrand naar es variabele hoogte (10-110 cm)

ca. 0.85

ca. 0.85

ca. 0.80

ca. 0.85

ca. 0.85
21.35+

ca. 0.85

steilrand naar es variabele hoogte (10-110 cm)

ca. 2.10
22.60+

ca. 1.95

ca. 1.76

ca. 1.61

ca. 0.93


ca. 0.80

000
20.50+

Project:
Woningontwikkeling Lattrop
Erve Stok, Lattrop

Opdrachtgever:
Stichting Projectontwikkeling Centrum Lattrop
Lattrop

Onderdeel:
Situatie

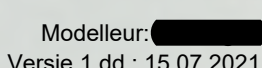Modellieur: 
Versie 1 dd.: 15.07.2021

Werkno.: 21054 Bladno.: VO-001
Afm.: A1 Schaal: 1 a 200

Leferink Architecten BNA BV
Kleibultweg 35; 2e verd. 7575 BM Oldenzaal T 0541 358260 E info@leferinkarchitecten.nl

