



RAPPORT VERKENNEND BODEMONDERZOEK **conform NEN 5740 en NEN 5707**



Opdrachtgever:
Gemeente Dinkelland

Locatie:
Sporthal Van Reedestraat 1
7597 LT Saasveld

Juni 2009

KRAUSE MILIEU BV



Rapport Verkennend Bodemonderzoek conform NEN 5740 en NEN 5707



Opdrachtgever:
Gemeente Dinkelland
Postbus 11
7590 AA Denekamp

Locatie:
Sporthal Van Reedestraat 1
7597 LT Saasveld

Projectcode: 09023516

Juni 2009

Auteur: Ing. M.J.F. Platenkamp - van der Palen

INHOUD

	Pagina
1 Inleiding	1
2 Locatiegegevens	2
2.1 Beschrijving huidige situatie	2
2.2 Historische gegevens	2
2.3 Bodemsamenstelling en geohydrologie	2
3 Uitvoering bodemonderzoek	3
3.1 Onderzoeksstrategie	3
3.2 Veldwerkzaamheden	3
3.3 Chemische analyses	4
4 Resultaten	6
4.1 Algemeen	6
4.2 Veldwerkzaamheden	6
4.3 Resultaten van de chemische analyses	7
4.4 Bespreking resultaten chemische analyses	7
5 Samenvatting, conclusies en aanbevelingen	8
6 Literatuur	10

Bijlagen

- I Regionale ligging locatie
Kopie bouwaanvraag
Situatieschets Kruse Milieu BV met boorlocaties
- II Boorstaten
- III Resultaten chemische analyses
- IV Verklaring van enkele gebruikte termen en afkortingen

1 Inleiding

Dit rapport beschrijft het verkennend bodemonderzoek, dat in opdracht van de gemeente Dinkelland op een deel van het terrein aan de Van Reedestraat 1 in Saasveld door Kruse Milieu BV is uitgevoerd.

De aanleiding van dit onderzoek is de geplande uitbreiding van de gymzaal op het terrein. In het kader van de aanvraag van de bouwvergunning dient onderzoek te worden uitgevoerd naar de bodemkwaliteit.

De doelstelling van het onderzoek is aan te tonen dat op de locatie redelijkerwijs gesproken geen verontreinigende stoffen aanwezig zijn in de grond of het freatisch grondwater. De onderzoeksopzet gaat uit van NEN 5740, "Bodem. Onderzoeksstrategie bij verkennend onderzoek" en NEN 5707, "Bodem - Inspectie, monsterneming en analyse van asbest in bodem en partijen grond".

Het veldwerk is uitgevoerd in mei en juni 2009 conform BRL SIKB 2000 en VKB-protocollen 2001 en 2002, waarvoor Kruse Milieu BV is gecertificeerd. Hierbij wordt verklaard dat Kruse Milieu BV financieel en juridisch onafhankelijk is van de opdrachtgever.

In dit rapport worden de resultaten besproken van het veld- en het laboratoriumonderzoek. De gemeten gehalten in de grond worden vergeleken met de (gecorrigeerde) achtergrondwaarden (AW 2000) of de geldende achtergrondwaarden (indien deze door de betreffende gemeente zijn vastgesteld) en de interventiewaarden om vast te stellen of er al dan niet verontreinigingen aanwezig zijn. De in het grondwater gemeten gehalten worden vergeleken met de streef- en interventiewaarden. Tevens worden de resultaten vergeleken met de wetgeving inzake asbest in bodem en puin, welke door de ministeries van SZW en VROM is vastgesteld. In het beleid is voor asbest een restconcentratienorm en een interventiewaarde opgenomen.

2 Locatiegegevens

2.1 Beschrijving huidige situatie

Algemeen

De onderzoekslocatie gelegen aan de Van Reedestraat 1, aan de rand van de bebouwde kom van Saasveld. Het terrein heeft de coördinaten $x = 251.71$ en $y = 483.29$ en is kadastraal bekend als gemeente Dinkelland, sectie B, nummer 4920.

Bebouwing en verharding

De locatie waarop de gymzaal is gevestigd is gelegen naast de sportvelden van Saasveldia. De gymzaal wordt in oostelijke richting uitgebreid. De uitbreidingslocatie is momenteel onbebouwd en deels verhard met tegels en grotendeels onverhard (gazon).

Onderzoekslocatie

Er zijn plannen om op korte termijn de gymzaal uit te breiden in oostelijke richting. In het kader van de aanvraag van de bouwvergunning dient onderzoek te worden uitgevoerd naar de bodemkwaliteit op het te bebouwen terreindeel. De onderzoekslocatie is onbebouwd en deels verhard met tegels en deels onverhard (gazon). De onderzoekslocatie omvat circa 110 m².

In bijlage I is de regionale ligging van de locatie weergegeven en zijn tevens twee situatieschetsen opgenomen. De eerste is een kopie van de bouwaanvraag en op de tweede schets zijn de boorlocaties weergegeven.

2.2 Historische gegevens

Het vroegere gebruik van het terrein is van belang, omdat bronnen van verontreiniging aanwezig geweest kunnen zijn. Er is navraag gedaan bij de opdrachtgever, mevrouw M. Bekhuis-Brill van de gemeente Dinkelland. De volgende informatie is verzameld:

- De onderzoekslocatie heeft al jaren de huidige bestemming.
- Voor zover bekend is er op het te bebouwen terreindeel nooit sprake geweest van opslag in tanks van chemicaliën of brandstoffen, zoals huisbrandolie of diesel.
- Het te onderzoeken deel van het terrein is voor zover bekend nooit gebruikt voor werkzaamheden of (bedrijfs)activiteiten, die verontreinigend kunnen zijn.
- Voor zover bekend is het te onderzoeken terreindeel in het verleden niet opgehoogd en hebben er geen dempingen van lager gelegen delen of sloten plaatsgevonden.
- Voor zover bekend is het terrein niet eerder bebouwd geweest.
- Voor zover bekend bevindt zich geen asbest op of in de bodem op de onderzoekslocatie.
- Er is nog niet eerder een bodemonderzoek uitgevoerd op het terrein.

2.3 Bodemsamenstelling en geohydrologie

De regionale geohydrologische situatie rond de locatie is als volgt:

- Het maaiveld bevindt zich ruim 16 meter boven NAP.
- De deklaag bestaat uit kwartair zand, een door de wind afgezet dekzandpakket, dat behoort tot de formatie van Twente. Deze laag is 10 meter dik. Het doorlatend vermogen is minder dan 250 m²/dag.
- De grondwaterspiegel bevindt zich ongeveer 1.0 meter onder het maaiveld. Het freatische grondwater stroomt in west-noordwestelijke richting.
- Het waterwingebied "Weerselo" is op ongeveer vier kilometer ten oosten van het perceel gelegen; de locatie is niet gelegen in het omliggende grondwaterbeschermingsgebied.

3 Uitvoering bodemonderzoek

3.1 Onderzoeksstrategie

Op basis van de beschikbare informatie omtrent het historisch en huidig gebruik van de locatie, kunnen geen specifieke verdachte deellocaties worden aangewezen. De hypothese "onverdachte locatie" uit NEN 5740 en NEN 5707 zal daarom in dit onderzoek worden gehanteerd. In de normen NEN 5740 en NEN 5707 zijn voor onverdachte locaties richtlijnen gegeven voor een systematisch veldonderzoek, de bemonsteringsstrategie en de uit te voeren analyses. De gekozen onderzoeksstrategie is voldoende intensief voor het verkrijgen van inzicht in de bodemkwaliteit ten behoeve van een bouwvergunning, bestemmingsplanwijziging of eigendomsoverdracht.

Tevens blijkt uit het vooronderzoek dat de onderzoekslocatie niet verdacht is met betrekking tot asbest. Derhalve is geen asbestonderzoek op de locatie noodzakelijk. Door de veldwerker, die een cursus asbestherkenning heeft gevolgd, zal tijdens het veldwerk zintuiglijk aandacht besteed worden aan de aanwezigheid van asbest op en in de bodem.

Bij het verkennend bodemonderzoek worden de volgende uitgangspunten in acht genomen:

- in door mensen bewoonde gebieden kunnen door jarenlang gebruik van de grond verhoogde gehalten aan PAK's en/of zware metalen voorkomen. Deze worden over het algemeen aangeduid als *lokale achtergrondwaarden*. Deze gehalten zijn vaak gerelateerd aan het voorkomen van puin- en/of kooldeeltjes in de bodem
- in humeuze of veenhoudende bodems worden regelmatig verhoogde gehalten minerale olie waargenomen. Deze gehalten worden veroorzaakt door humuszuren en overig organisch materiaal, dat van nature aanwezig is en door een florisilbehandeling niet geheel wordt verwijderd. Tijdens chemische analyses worden deze verbindingen gedetecteerd als de zware fractie van minerale olie (C27 tot C40). Bij veenbodems betreft het gehalten van 50 tot 100 mg/kg droge stof; bij humeuze bodemlagen gaat het om bijdrages van 10 tot 50 mg/kg droge stof. Deze gehalten kunnen worden beschouwd als *natuurlijke achtergrondwaarden*
- in het grondwater kunnen van nature verhoogde gehalten aan zware metalen en fenolen voorkomen. Deze worden doorgaans aangeduid als *natuurlijke achtergrondwaarden*. Een voorbeeld wordt gevormd door (sterk) verhoogde arseengehalten in gebieden, die zeer ijzerrijk zijn. Door kwel kunnen bij hoge grondwaterstanden eveneens verhoogde gehalten aan arseen in de grond ontstaan. Ook deze gehalten kunnen worden beschouwd als *natuurlijke achtergrondwaarden*.

3.2 Veldwerkzaamheden

Het onderzoek is uitgevoerd volgens de onderzoeksstrategie voor onverdachte locaties uit NEN 5740 en NEN 5707. Beide onderzoeksstrategieën worden met elkaar gecombineerd. Bij de boringen en monsternemingen is gewerkt volgens de geldende NEN- en NPR-voorschriften, alsmede conform BRL SIKB 2000 en VKB-protocollen 2001 en 2002, waarvoor Kruse Milieu BV is gecertificeerd.

Op een terreindeel van circa 110 m² worden in totaal 4 boringen verricht, waarvan 2 tot 0.50 meter en 2 tot 2.0 meter diepte of tot de grondwaterspiegel. In verband met het feit dat op de locatie meerdere onderzoeken worden verricht, worden de boringen gecodeerd als boringen 41, 42, 43 en 44. Ten behoeve van het asbestonderzoek worden de ondiepe boringen vervangen door gaten met een lengte, breedte en diepte van 0.3x0.3x0.5 meter. Het opgegraven materiaal wordt uitgezeefd over 16 mm en visueel geïnspecteerd op de aanwezigheid van asbest. Voor het meten van het grondwaterpeil en het nemen van grondwatermonsters wordt één diepe boring overeenkomstig NVN 5766 afgewerkt tot peilbuis.

De peilbuis wordt zoveel mogelijk stroomafwaarts op de onderzoekslocatie geplaatst. Wanneer binnen 5.0 meter onder het maaiveld geen grondwaterhoudende bodemlaag wordt aangetroffen, blijft het plaatsen van een peilbuis achterwege.

De boringen en gaten worden over het te onderzoeken terreindeel verdeeld. Van elke boring wordt de samenstelling van de bodem beschreven volgens NEN 5104. Het opgeboorde materiaal wordt tevens beoordeeld door zintuiglijke waarneming op verontreinigingskenmerken zoals afwijkende geur en/of kleur.

3.3 Chemische analyses

De chemische analyses worden uitgevoerd door ACMAA BV te Hengelo, een door de Raad voor Accreditatie erkend laboratorium voor analyses conform de AS3000-protocollen. Voor het uitvoeren van deze analyses worden in een verkennend onderzoek van deze omvang vier (meng)monsters samengesteld, te weten:

Bovengrond

Mengmonster uit de boringen 41, 42, 43 en 44 (diepte 0 tot 0.5 meter).

Mengmonster FF 41, 42, 43 en 44

Ondergrond

Mengmonster uit de boringen 41 en 42 (diepte 0.5 tot 2.0 meter).

Grondwater

Grondwatermonster uit peilbuis 41.

De monsters worden volgens de voorschriften uit NEN 5740 en NEN 5707 onderzocht. In de onderstaande tabel 1 is weergegeven welke chemische analyses worden uitgevoerd.

Tabel 1: Chemisch analysepakket per monster.

Monster	Chemisch analysepakket
Bovengrond Ondergrond	Zware metalen (Ba, Cd, Co, Cu, Hg, Mo, Ni, Pb en Zn), minerale olie, PCB's, PAK's (10) en gehalte droge stof
Fijne fractie Bovengrond	Asbest en gehalte droge stof
Grondwater	Zuurgraad (pH), elektrisch geleidingsvermogen (EC), zware metalen (Ba, Cd, Co, Cu, Hg, Mo, Ni, Pb en Zn), minerale olie, vluchtige aromaten (BTEX), naftaleen, styreen en gechloreerde koolwaterstoffen (oplosmiddelen standaardpakket)

Algemene opmerkingen

- De gehalten lutum en organische stof worden geschat op basis van de zintuiglijke waarnemingen. Indien noodzakelijk geacht, worden deze gehalten eveneens analytisch bepaald.
- Op de grondmengmonsters wordt standaard een florisilbehandeling uitgevoerd om verstoring van de analyse op minerale olie door natuurlijke humuszuren tegen te gaan.
- Van de monstertrajecten kan worden afgeweken als de boorbeschrijvingen hiertoe aanleiding geven.
- De zuurgraad (pH) en het elektrisch geleidingsvermogen (EC) van het grondwater worden in het veld gemeten. Filtratie van het grondwater voor de metalenanalyse vindt eveneens in het veld plaats.

Indien zintuiglijk asbestverdachte materialen worden waargenomen, wordt per gat een materiaal(verzamel)monster samengesteld. De eventuele monsters worden onderzocht door ACMAA Almelo BV, een door de Raad voor Accreditatie erkend laboratorium. De resultaten van deze chemische analyses worden getoetst aan de wetgeving inzake asbest in bodem en puin welke door de ministeries van SZW en VROM is vastgesteld. In het beleid is voor asbest een restconcentratienorm en een interventiewaarde opgenomen.

De restconcentratienorm beschrijft de concentratie asbest, waaronder hergebruik nog is toegestaan. De interventiewaarde beschrijft de concentratie asbest in bodem, waarboven in principe gesaneerd dient te worden. Voor asbest is de restconcentratienorm gelijk aan de interventiewaarde en deze waarde bedraagt 100 mg/kg gewogen asbest.

De gewogen concentratie asbest is gelijk aan de concentratie serpentijnasbest, vermeerderd met 10 maal de concentratie amfiboolasbest.

Voor puinverhardingen dient de asbestconcentratie te worden getoetst aan de normen uit het Besluit Asbestwegen Wet Milieugevaarlijke Stoffen (WMS). Hierin wordt tevens een restconcentratie van 100 mg/kg gewogen asbest genoemd.

Indien overschrijding van de restconcentratienorm plaatsvindt, dan dienen werkzaamheden met de betreffende bodem/puinverharding plaats te vinden onder asbestcondities. Bij asbestconcentraties lager dan de restconcentratienorm zijn geen aanvullende maatregelen noodzakelijk bij be- en verwerking van de grond of puinverharding.

4 Resultaten

4.1 Algemeen

De resultaten van het onderzoek worden beoordeeld aan de hand van de gecorrigeerde achtergrond-, streef- en interventiewaarden voor verontreinigingen in de bodem uit de "Circulaire bodemsanering 2009" van het ministerie van VROM.

Een locatie wordt als verontreinigd beschouwd als in een (meng)monster een component aanwezig is met een concentratie hoger dan de (gecorrigeerde) achtergrondwaarde (AW 2000), indien vastgesteld; de geldende achtergrondwaarde of de streefwaarde. Voor een aantal stoffen kan de rapportagegrens bepalend zijn voor de achtergrondwaarde of streefwaarde. De locatie wordt niet verontreinigd verklaard als geen van de onderzochte stoffen in de bodem aanwezig is met een concentratie hoger dan de achtergrondwaarde of streefwaarde.

4.2 Veldwerkzaamheden

De veldwerkzaamheden zijn in mei en juni 2009 uitgevoerd door de heer J. Hartman. De veldwerker is conform SIKB BRL 2000 gecertificeerd en erkend (certificaatnummer K44441/ 02). Er zijn op 27 mei 2009 twee boringen verricht met behulp van een Edelmanboor en twee gaten gegraven. De situering van de monsterpunten is weergegeven op de situatieschets van bijlage I.

Tijdens de boorwerkzaamheden is de bodemopbouw beschreven en is de grond zintuiglijk beoordeeld op eventuele aanwezigheid van verontreinigingen. De boorbeschrijvingen zijn weergegeven in bijlage II.

De bodemopbouw ter plaatse van de onderzoekslocatie is globaal als volgt: tot 1.2 m-mv wordt zeer fijn, zwak tot matig siltig, zwak humeus zand opgeboord, waaronder zeer fijn tot matig fijn zand is aangetroffen. Van 3.6 tot 3.9 m-mv is uiterst fijn, sterk tot uiterst siltig zand opgeboord waaronder tot einde boordiepte (4.0 m-mv) matig fijn zand is aangetroffen. In de boringen zijn sporen roest en/of oer aangetroffen. Er zijn geen bodemvreemde materialen waargenomen, die duiden op de aanwezigheid van een bodemverontreiniging. Door de veldwerker zijn zintuiglijk geen asbestverdachte materialen waargenomen.

Op 3 juni 2009, ten tijde van de grondwatermonsternamen is van elke boring 2.5 kilo fijne fractie verzameld en gemengd tot een mengmonster van circa 10 kilo fijne fractie. Dit monster is ter analyse aangeboden op asbest aan het asbestlaboratorium ACMAA te Almelo.

Boring 41 is doorgezet tot circa 4.0 m-mv. Wanneer het grondwater werd bereikt, werd een zuigerboor gebruikt om een PVC-peilbuis te kunnen plaatsen. Een peilbuis bestaat uit een filter met een lengte van 1.0 meter, gekoppeld aan een blinde stijgbuis. Ter hoogte van het filter, met een diameter van 28 x 32 mm, is filtergrind in het boorgat gestort. Rondom het filter is een filterkous aangebracht. Er is bentoniet in het boorgat gestort om directe indringing van hemel-water in het filter tegen te gaan. De rest van het boorgat is opgevuld met het oorspronkelijke bodemmateriaal. Vervolgens is uit de peilbuis drie keer de natte boorgatinhoud opgepompt.

Op 3 juni 2009 is de peilbuis opnieuw grondig doorgepompt voor het nemen van het grondwatermonster. In tabel 2 zijn de grondwatergegevens weergegeven.

Tabel 2: Weergave gegevens grondwater.

Peilbuis	Filterstelling (m-mv)	Grondwaterstand (m-mv)	pH (-)	EC (µS/cm)	Toestroming
4	2.9 - 3.9	2.32	6.0	230	Goed

De waarden voor de pH en EC worden normaal geacht.

4.3 Resultaten van de chemische analyses

In algemene zin dient opgemerkt te worden dat de analyses van de grondmonsters zijn uitgevoerd op mengmonsters, wat betekent dat de gehalten hoger kunnen zijn in individuele monsters.

De analyseresultaten zijn weergegeven in bijlage III. Voor de correctie van de achtergrond- en interventiewaarden zijn voor de boven- en ondergrondmengmonsters de analytisch bepaalde gehalten lutum en organische stof gehanteerd. De resultaten van de toetsing zijn eveneens opgenomen in bijlage III.

In het grondwater zijn een aantal licht verhoogde concentraties aangetoond, die zijn weergegeven in tabel 3. In de boven- en ondergrond zijn geen verhoogde gehalten gemeten. In het mengmonster van de fijne fractie is geen asbest aangetoond.

Tabel 3: Verhoogde concentraties (µg/l).

Monster	Component	Aangetroffen concentratie	Streefwaarde*	Interventiewaarde
Grondwater	Barium	<i>100</i>	50	625
	Naftaleen	<i>0.10</i>	0.010	70

* AW2000

In de derde kolom van tabel 3 wordt de volgende codering toegepast:

Cursief : Overschrijding van de achtergrondwaarde of streefwaarde.

Onderstreept : Overschrijding van de tussenwaarde.

Vet : Overschrijding van de interventiewaarde.

4.4 Bespreking resultaten chemische analyses

Zoals in de vorige paragraaf is weergegeven, zijn er enkele lichte verontreinigingen in het grondwater aangetoond. In deze paragraaf worden mogelijke verklaringen gegeven voor de analyseresultaten.

Grondwater - Naftaleen en Barium

In het grondwater is een licht verhoogd gehalte naftaleen gemeten. Er is geen directe oorzaak aan te wijzen voor het licht verhoogde gehalte naftaleen op basis van de beschikbare gegevens. Aangezien de tussenwaarde niet wordt overschreden, is het uitvoeren van een nader onderzoek niet noodzakelijk. Het aangetoonde licht verhoogde bariumgehalte in het grondwater is mogelijk te wijten aan een natuurlijk verhoogde achtergrondwaarde. In de ondergrond zijn roesthoudende lagen waargenomen, wat duidt op de natuurlijke aanwezigheid van metalen in de bodem. Aangezien de tussenwaarde niet wordt overschreden, wordt het uitvoeren van nader onderzoek niet noodzakelijk geacht.

5 Samenvatting, conclusies en aanbevelingen

Algemeen

In opdracht van de gemeente Dinkelland is in een verkennend bodemonderzoek de bodem op een terreindeel ter grootte van circa 110 m² aan de Van Reedestraat 1 te Saasveld onderzocht. De onderzoekslocatie is momenteel onbebouwd en deels verhard met tegels. Aanleiding voor het bodemonderzoek is de voorgenomen uitbreiding van de gymzaal.

Het terrein is beschouwd als niet verdacht. In totaal zijn er 2 boringen verricht en 2 gaten gegraven. Er is één boring afgewerkt tot peilbuis. Gebleken is dat de bodem voornamelijk bestaat uit matig tot uiterst fijn zand. Zintuiglijke zijn geen bijzonderheden waargenomen. Het freatische grondwater is in peilbuis 41 aangetroffen op 2.32 meter min maaiveld.

Resultaten chemische analyses

Op basis van de resultaten van de chemische analyses kan het volgende worden geconcludeerd:

- de bovengrond is niet verontreinigd;
- de ondergrond is niet verontreinigd;
- het mengmonster van de fijne fractie bevat geen asbest;
- het grondwater is (zeer) licht verontreinigd met barium en naftaleen.

Hypothese

De hypothese "onverdachte locatie" dient te worden verworpen, aangezien enkele overschrijdingen van de streefwaarden zijn aangetoond in het grondwater.

Conclusies en aanbevelingen

In het grondwater zijn enkele lichte verontreinigingen aangetoond. De bovengrond en de ondergrond zijn niet verontreinigd. Voor een beschrijving en mogelijke verklaringen wordt verwezen naar de paragrafen 4.3 en 4.4. Aangezien de tussenwaarden niet worden overschreden, is er geen reden om een nader onderzoek uit te voeren.

Op basis van het historisch vooronderzoek kan gesteld worden dat de onderzoekslocatie niet asbestverdacht is. Door de veldwerker zijn zintuiglijk geen asbestverdachte materialen waargenomen.

Bij de geplande uitbreiding van de gymzaal komt in de toekomst mogelijk grond vrij. Afvoer van de grond dient te voldoen aan het Besluit Bodemkwaliteit en de voorschriften van het bevoegd gezag (de ontvangende gemeente).

Op basis van de huidige onderzoeksresultaten kan een indicatieve toetsing in het kader van het Besluit Bodemkwaliteit worden uitgevoerd. Alle onderzochte grond, die bij de nieuwbouwwerkzaamheden mogelijk vrij komt, is multifunctioneel toepasbaar, aangezien geen verontreinigingen zijn aangetroffen in de boven- of ondergrond. Met andere woorden: er gelden geen beperkingen ten aanzien van het hergebruik van de grond.

Opgemerkt dient te worden dat voorliggend bodemonderzoek is uitgevoerd in verband met de aanvraag van een bouwvergunning en dat de bemonstering derhalve niet geheel voldoet aan het Besluit Bodemkwaliteit. De resultaten van dit bodemonderzoek kunnen in het licht van het Besluit Bodemkwaliteit door het bevoegd gezag als 'overig bewijsmateriaal' worden geaccepteerd. Het is echter niet uitgesloten dat het bevoegd gezag bij grondafvoer eist dat de grond nogmaals wordt bemonsterd en geanalyseerd volgens de richtlijnen van het Besluit Bodemkwaliteit.

Slotconclusie

Uit milieukundig oogpunt is er naar onze mening geen bezwaar tegen de voorgenomen uitbreiding, aangezien de vastgestelde verontreinigingen in het grondwater geen risico's voor de volksgezondheid opleveren.. De bodem wordt geschikt geacht voor het huidige en toekomstige gebruik.

Standaard slotopmerkingen

Het volgende dient opgemerkt te worden: gezien het verkennende karakter van dit onderzoek is het, ondanks de zorgvuldigheid waarmee het is uitgevoerd, altijd mogelijk dat eventueel lokaal voorkomende verontreinigingen niet zijn ontdekt. Tijdens een verkennend onderzoek worden namelijk slechts een beperkt aantal boringen verricht.

Vermeld dient tevens te worden dat op basis van voorliggend onderzoek geen conclusies kunnen worden getrokken omtrent de bodemkwaliteit van andere terreindelen of aangrenzende percelen.

Tenslotte dient in acht genomen te worden dat het bodemonderzoek een momentopname is. Eventuele toekomstige calamiteiten (zoals bijvoorbeeld brand of morsing van bodemvreemde vloeistoffen), sloopwerkzaamheden of bouwrijp maken en aanvoer van grond van elders kunnen de bodemkwaliteit (sterk) beïnvloeden.

6 **Literatuur**

NEN 5707, "Bodem - Inspectie, monsterneming en analyse van asbest in bodem en partijen grond", NNI Delft, mei 2003

NEN 5725, "Bodem. Leidraad bij het uitvoeren van vooronderzoek bij verkennend, oriënterend en nader onderzoek", NNI Delft, januari 2009

NEN 5740, "Bodem. Onderzoeksstrategie bij verkennend onderzoek", NNI Delft, januari 2009

NEN 5897, "Monsterneming en analyse van asbest in onbewerkt bouw- en sloopafval en recyclinggranulaat" NNI Delft, december 2005

Circulaire bodemsanering 2009, Ministerie van VROM, 1 april 2009


"Bouwen op verontreinigde grond," uitgave van VNG, Den Haag, 1995

Topografische kaart 28 H, Topografische Dienst Emmen, 2001

Grondwaterkaart van Nederland, TNO Grondwater en Geo-Energie, Delft

Kaarten grondwaterbeschermingsgebieden in Overijssel (behorende bij de PMV Overijssel), Gedeputeerde Staten van Overijssel, Zwolle, november 2000

Bijlage I
Regionale ligging locatie (1:25000)
Kopie bouw aanvraag (1:500)
Situatieschets Kruse Milieu BV met boorlocaties (1:1500)

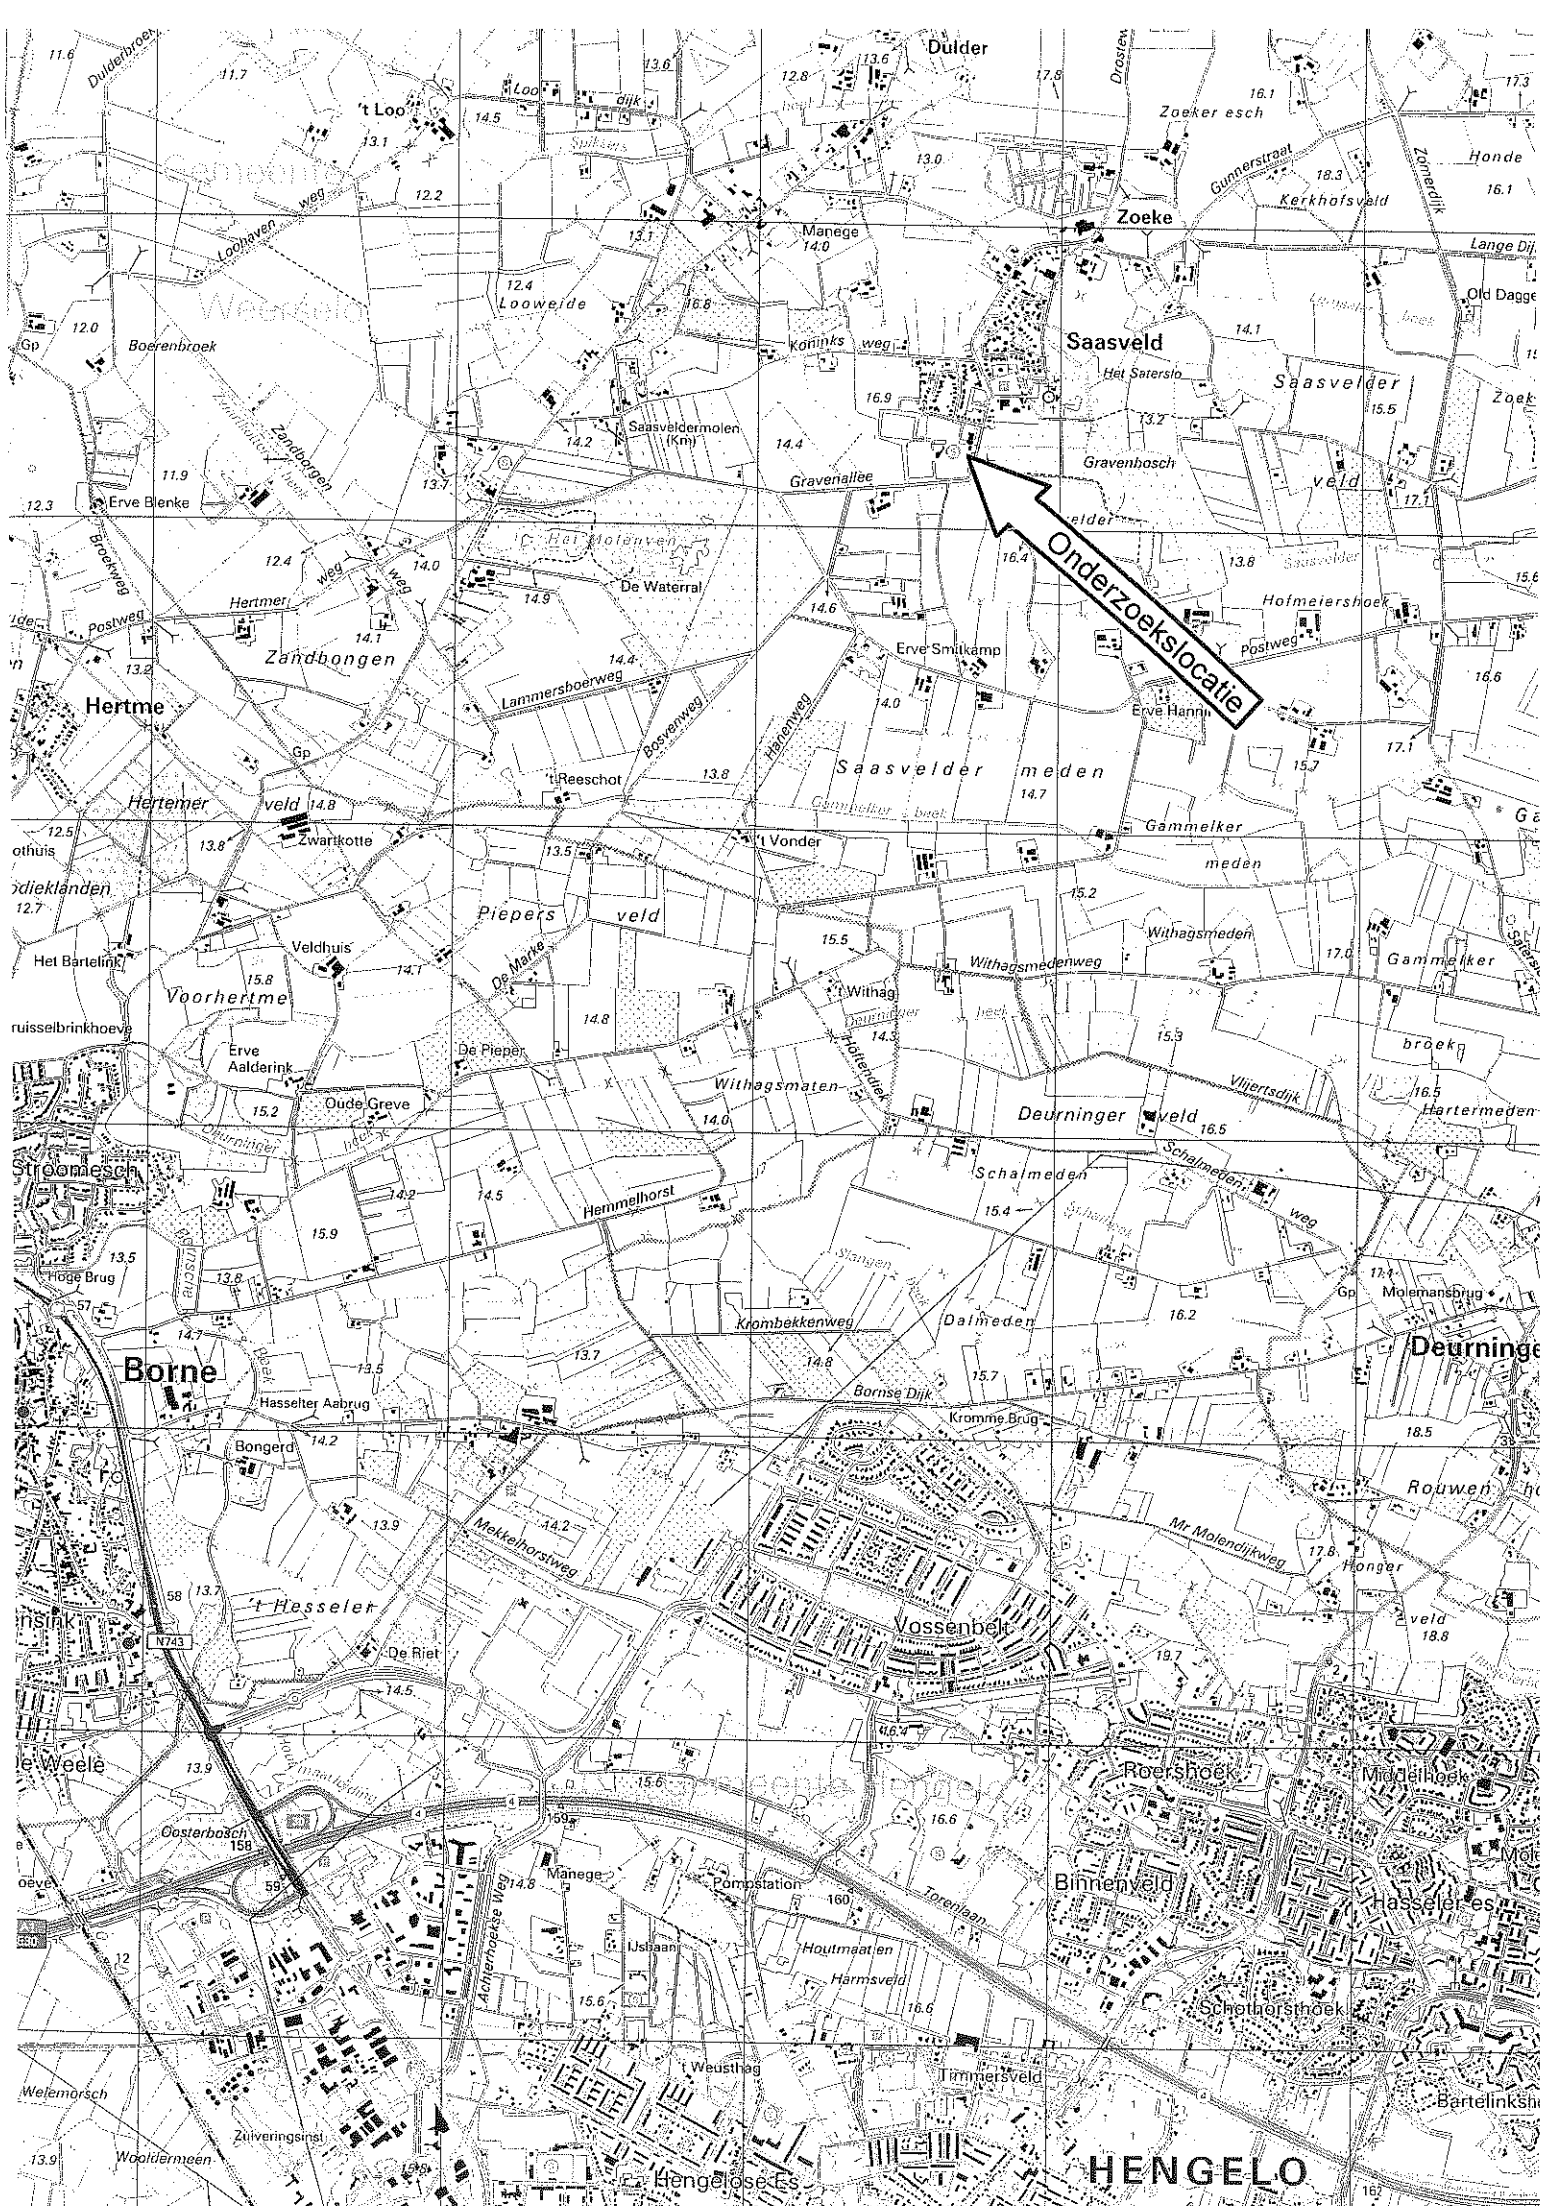

Onderzoekslocatie

HENGELO



- = Onderzoekslocatie
- = Inspectiegat 30x30x50 cm.
- = Boring tot 1.0 meter diepte
- = Peilbuis


Kruse Milieu BV

Huyersseweg 33 Tel: 0546 - 631153
7678 SC Geesteren Fax: 0546 - 632139
www.krusegroep.nl


Projectcode : 09023416/ 09023516/ 09023616
Schaal : 1:1500 (A3-formaat)
Datum : Juni 2009

Bijlage II
Boorstaten


Boring: 41

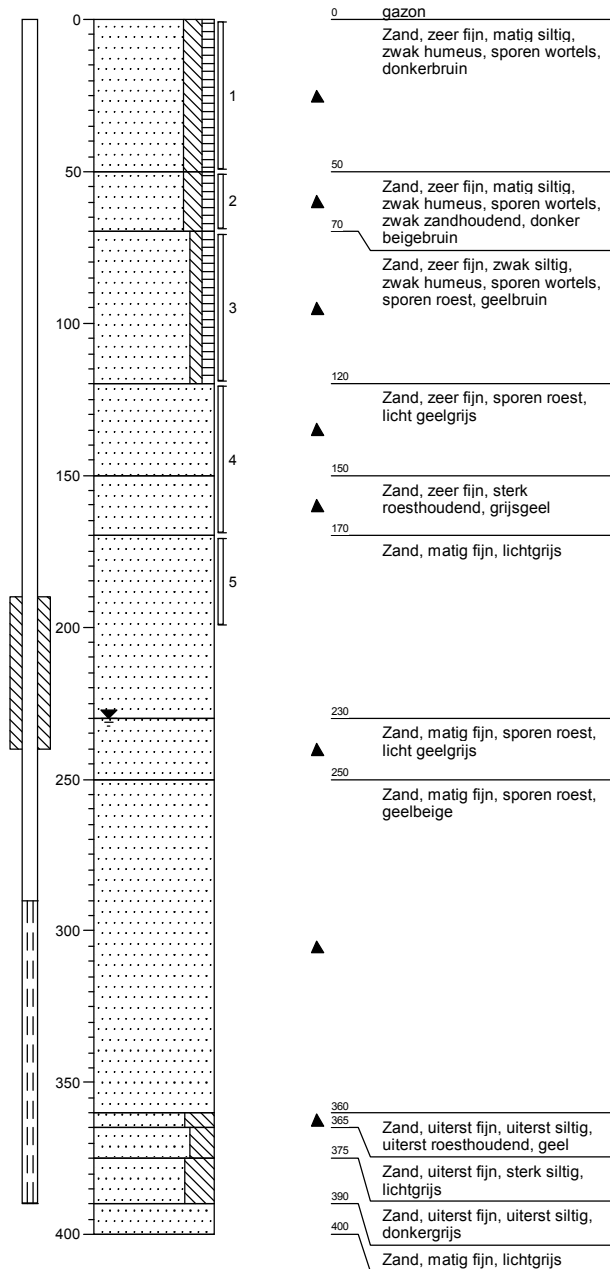


Boring: 43

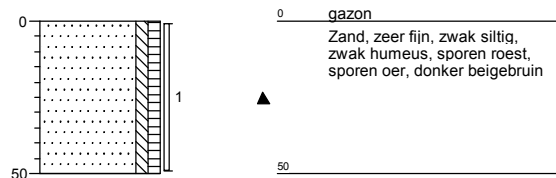

Boring: 42

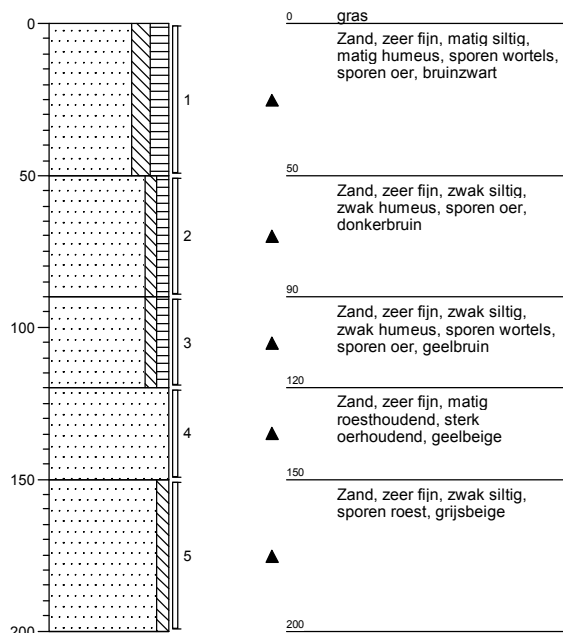

Boring: 44

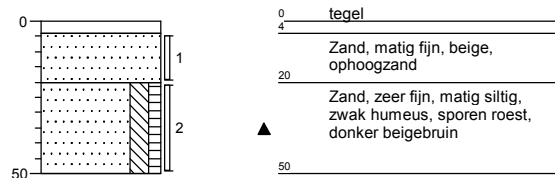

Legenda (conform NEN 5104)

grind

	Grind, siltig
	Grind, zwak zandig
	Grind, matig zandig
	Grind, sterk zandig
	Grind, uiterst zandig


zand

	Zand, kleiig
	Zand, zwak siltig
	Zand, matig siltig
	Zand, sterk siltig
	Zand, uiterst siltig

veen

	Veen, mineraalarm
	Veen, zwak kleiig
	Veen, sterk kleiig
	Veen, zwak zandig
	Veen, sterk zandig

peilbuis

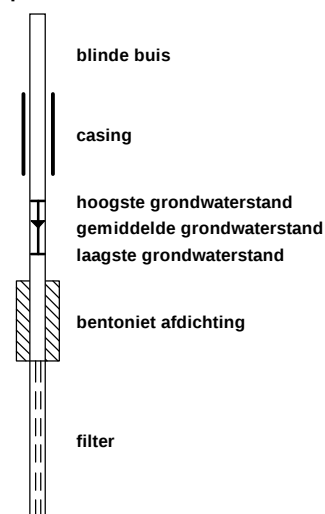

klei

	Klei, zwak siltig
	Klei, matig siltig
	Klei, sterk siltig
	Klei, uiterst siltig
	Klei, zwak zandig
	Klei, matig zandig
	Klei, sterk zandig

leem

	Leem, zwak zandig
	Leem, sterk zandig

overige toevoegingen

	zwak humeus
	matig humeus
	sterk humeus
	zwak grindig
	matig grindig
	sterk grindig

geur

	geen geur
	zwakke geur
	matige geur
	sterke geur
	uiterste geur

olie

	geen olie-water reactie
	zwakke olie-water reactie
	matige olie-water reactie
	sterke olie-water reactie
	uiterste olie-water reactie

p.i.d.-waarde

	>0
	>1
	>10
	>100
	>1000
	>10000

monsters

	geroerd monster
	ongeroerd monster

overig

	bijzonder bestanddeel
	Gemiddeld hoogste grondwaterstand
	grondwaterstand
	Gemiddeld laagste grondwaterstand

	slib
--	------

	water
--	-------

Bijlage III
Resultaten chemische analyses



ACMAA B.V. ANALYTISCH CHEMISCH MILIEU ADVIESBUREAU ALMELO

Laboratorium/Adviesbureau

Industrieterrein: Westermaat • Hazenweg 30
7556 BM Hengelo • telefoon 074 - 2560600 • fax 074 - 2508402
E-mail: info@acmaa.nl • Internet: www.acmaa.nl

Onderzoeksrapport

Opdrachtgever:
Opdrachtgever : Kruse Milieu B.V.
Aanvrager : Dhr. J.L. Kienstra
Adres : Postbus 51
Postcode en plaats : 7650 AB Tubbergen

Pagina: 1 van 3

Opdrachtgegevens:
Opdrachtcode : 09023516
Rapportnummer : P090500888 (v1)
Opdracht omschr. : Sporthal Saasveldia - Saasveld
Bemonsterd door : Opdrachtgever

Datum opdracht : 27-05-2009
Startdatum : 27-05-2009
Datum rapportage : 04-06-2009

Monstergegevens:

Nr.	Labnr.	Monsteromschrijving	Monstersoort	Datum bemonstering
1	M090502552	BG - Boring 41, 42, 43 en 44	Grond	27-05-2009
2	M090502553	OG - Boring 41 en 42	Grond	27-05-2009

Resultaten:

Parameter	Intern ref.nr.	Eenheid	1	2
MVB. SIKB AS3000	MVB-VBH-AS3000-G01		+	+
S Droge stof	DIV-DS-G01	% (m/m)	84,3	87,9
S Organische stof	DIV-ORG-G01	% van ds	3,1 ⁽¹⁾	1,1 ⁽¹⁾
KORRELGROOTTEVERDELING				
S Lutum (korrelfractie < 2 µm)	DIV-LUT-G01	% van ds	4,0	3,6
METALEN				
S Barium	ICP-BEP-01	mg/kg ds	18	19
S Cadmium	ICP-BEP-01	mg/kg ds	<0,4	<0,4
S Kobalt	ICP-BEP-01	mg/kg ds	<3,0	<3,0
S Koper	ICP-BEP-01	mg/kg ds	6,9	<5,0
S Kwik	Met-Hg-01	mg/kg ds	<0,2	<0,2
S Lood	ICP-BEP-01	mg/kg ds	20	6,8
S Molybdeen	ICP-BEP-01	mg/kg ds	<3,0	<3,0
S Nikkel	ICP-BEP-01	mg/kg ds	<5,0	<5,0
S Zink	ICP-BEP-01	mg/kg ds	15	12
MINERALE OLIE				
S Minerale olie C10 - C40	GC3-OLIE-01	mg/kg ds	<50	<50
Minerale olie C10 - C12	GC3-OLIE-01	mg/kg ds	<20	<20
Minerale olie C12 - C22	GC3-OLIE-01	mg/kg ds	<20	<20
Minerale olie C22 - C30	GC3-OLIE-01	mg/kg ds	<20	<20
Minerale olie C30 - C40	GC3-OLIE-01	mg/kg ds	<20	<20
Chromatogram			-	-
POLYCHLOORBIFENYLEN				
S PCB 28	LV-GCMS-01	µg/kg ds	<1,0	<1,0
S PCB 52	LV-GCMS-01	µg/kg ds	<1,0	<1,0
S PCB 101	LV-GCMS-01	µg/kg ds	<1,0	<1,0
S PCB 118	LV-GCMS-01	µg/kg ds	<1,0	<1,0
S PCB 138	LV-GCMS-01	µg/kg ds	<1,0	<1,0
S PCB 153	LV-GCMS-01	µg/kg ds	<1,0	<1,0
S PCB 180	LV-GCMS-01	µg/kg ds	<1,0	<1,0

Zie volgende pagina



HET MILIEULABORATORIUM IS INGESCHREVEN IN HET RvA REGISTER VOOR TESTLABORATORIA
ONDER NR. L100 VOOR GEBIEDEN ZOALS NADER OMSCHREVEN IN DE ACCREDITATIE

Banknr. RABO Hengelo nr. 11.09.61.900 • Handelsregister 060.58.291 Enschede

Opdrachten worden uitgevoerd volgens de Algemene Voorwaarden van ACMAA BV gedeponeerd bij de kamer van Koophandel Veluwe en Twente.



ACMAA B.V. ANALYTISCH CHEMISCH MILIEU ADVIESBUREAU ALMELO

Laboratorium/Adviesbureau

Industrieterrein: Westermaat • Hazenweg 30
7556 BM Hengelo • telefoon 074 - 2560600 • fax 074 - 2508402
E-mail: info@acmaa.nl • Internet: www.acmaa.nl

Onderzoeksrapport

Opdrachtgever:
Opdrachtgever : Kruse Milieu B.V.
Aanvrager : Dhr. J.L. Kienstra
Adres : Postbus 51
Postcode en plaats : 7650 AB Tubbergen

Pagina: 2 van 3

Opdrachtgegevens:
Opdrachtcode : 09023516
Rapportnummer : P090500888 (v1)
Opdracht omschr. : Sporthal Saasveldia - Saasveld
Bemonsterd door : Opdrachtgever

Datum opdracht : 27-05-2009
Startdatum : 27-05-2009
Datum rapportage : 04-06-2009

Monstergegevens:

Nr.	Labnr.	Monsteromschrijving	Monstersoort	Datum bemonstering
1	M090502552	BG - Boring 41, 42, 43 en 44	Grond	27-05-2009
2	M090502553	OG - Boring 41 en 42	Grond	27-05-2009

Resultaten:

Parameter	Intern ref.nr.	Eenheid	1	2
POLYCHLOORBIFENYLEN				
S PCB (som 6)	LV-GCMS-01	µg/kg ds	4,2	4,2
S PCB (som 7)	LV-GCMS-01	µg/kg ds	4,9	4,9
PAK				
S Naftaleen	HPLC-PAK-02	mg/kg ds	<0,05	<0,05
S Fenanthreen	HPLC-PAK-02	mg/kg ds	0,12	<0,05
S Anthraceen	HPLC-PAK-02	mg/kg ds	<0,05	<0,05
S Fluorantheen	HPLC-PAK-02	mg/kg ds	0,21	<0,05
S Benzo(a)anthraceen	HPLC-PAK-02	mg/kg ds	0,10	<0,05
S Chryseen	HPLC-PAK-02	mg/kg ds	0,11	<0,05
S Benzo(k)fluorantheen	HPLC-PAK-02	mg/kg ds	0,06	<0,05
S Benzo(a)pyreen	HPLC-PAK-02	mg/kg ds	0,12	<0,05
S Benzo(g,h,i)peryleen	HPLC-PAK-02	mg/kg ds	0,09	<0,05
S Indeno(1,2,3-c,d)pyreen	HPLC-PAK-02	mg/kg ds	0,09	<0,05
S Totaal PAK 10 VROM	HPLC-PAK-02	mg/kg ds	0,98	0,35

Q = door RvA geaccrediteerd.

S = door RvA geaccrediteerd conform SIKB AS3000.

Opmerkingen:

1 = Organische stof, gecorrigeerd voor het gemeten gehalte aan lutum.

Opmerking monster M090502552 (BG - Boring 41, 42, 43 en 44):

41-1	0	0.5	AM4207439
42-1	0	0.5	AM420754B
43-1	0	0.5	AM420765D
44-2	0.2	0.5	AM4207518

Opmerking monster M090502553 (OG - Boring 41 en 42):

41-2	0.5	0.7	AM420746C
41-3	0.7	1.2	AM4207406
41-4	1.2	1.7	AM420749F
41-5	1.7	2	AM420747D
42-2	0.5	0.9	AM4207529
42-3	0.9	1.2	AM420755C
42-4	1.2	1.5	AM420763B



HET MILIEULABORATORIUM IS INGESCHREVEN IN HET RvA REGISTER VOOR TESTLABORATORIA
ONDER NR. L100 VOOR GEBIEDEN ZOALS NADER OMSCHREVEN IN DE ACCREDITATIE

Banknr. RABO Hengelo nr. 11.09.61.900 • Handelsregister 060.58.291 Enschede

Opdrachten worden uitgevoerd volgens de Algemene Voorwaarden van ACMAA BV gedeponeerd bij de kamer van Koophandel Veluwe en Twente.



ACMAA B.V. ANALYTISCH CHEMISCH MILIEU ADVIESBUREAU ALMELO

Laboratorium/Adviesbureau

Industrieterrein: Westermaat • Hazenweg 30
7556 BM Hengelo • telefoon 074 - 2560600 • fax 074 - 2508402
E-mail: info@acmaa.nl • Internet: www.acmaa.nl

Onderzoeksrapport

Opdrachtgever:
Opdrachtgever : Kruse Milieu B.V.
Aanvrager : Dhr. J.L. Kienstra
Adres : Postbus 51
Postcode en plaats : 7650 AB Tubbergen

Pagina: 3 van 3

Opdrachtgegevens:
Opdrachtcode : 09023516
Rapportnummer : P090500888 (v1)
Opdracht omschr. : Sporthal Saasveldia - Saasveld
Bemonsterd door : Opdrachtgever

Datum opdracht : 27-05-2009
Startdatum : 27-05-2009
Datum rapportage : 04-06-2009

Monstergegevens:

Nr.	Labnr.	Monsteromschrijving
1	M090502552	BG - Boring 41, 42, 43 en 44
2	M090502553	OG - Boring 41 en 42

Monstersoort	Datum bemonstering
Grond	27-05-2009
Grond	27-05-2009

Resultaten:

42-5 1.5 2 AM4207428

Hoofd lab. ing. B.J. Gerritsen

Handtekening:

Dit rapport mag niet anders dan in z'n geheel worden gereproduceerd zonder de schriftelijke toestemming van het laboratorium.
De resultaten hebben uitsluitend betrekking op de monsters, zoals die door u voor analyse ter beschikking werden gesteld.
Nadere informatie over de toegepaste methodes en prestatiekenmerken is beschikbaar en kan op aanvraag worden verkregen.



HET MILIEULABORATORIUM IS INGESCHREVEN IN HET RvA REGISTER VOOR TESTLABORATORIA
ONDER NR. L100 VOOR GEBIEDEN ZOALS NADER OMSCHREVEN IN DE ACCREDITATIE

Banknr. RABO Hengelo nr. 11.09.61.900 • Handelsregister 060.58.291 Enschede

Opdrachten worden uitgevoerd volgens de Algemene Voorwaarden van ACMAA BV gedeponeerd bij de kamer van Koophandel Veluwe en Twente.



ACMAA B.V. ANALYTISCH CHEMISCH MILIEU ADVIESBUREAU ALMELO

Laboratorium/Adviesbureau

Industrieterrein: Westermaat • Hazenweg 30
7556 BM Hengelo • telefoon 074 - 2560600 • fax 074 - 2508402
E-mail: info@acmaa.nl • Internet: www.acmaa.nl

Onderzoeksrapport

Opdrachtgever:
Opdrachtgever : Kruse Milieu B.V.
Aanvrager : Ir. P.N. Haverkort
Adres : Postbus 51
Postcode en plaats : 7650 AB Tubbergen

Pagina: 1 van 3

Opdrachtgegevens:
Opdrachtcode : 09023516
Rapportnummer : P090600088 (v1)
Opdracht omschr. : Gymzaal - Saasveld
Bemonsterd door : Opdrachtgever

Datum opdracht : 03-06-2009
Startdatum : 03-06-2009
Datum rapportage : 08-06-2009

Monstergegevens:

Nr. Labnr. Monsteromschrijving
1 M090600290 Grondwater - Peilbuis 41

Monstersoort Datum bemonstering
Grondwater 03-06-2009

Resultaten:

Parameter	Intern ref.nr.	Eenheid	1
MVB. SIKB AS3000	MVB-VBH-AS3000-W01		+
METALEN			
S Barium	ICP-BEP-01	µg/l	100
S Cadmium	ICP-BEP-01	µg/l	<0,3
S Kobalt	ICP-BEP-01	µg/l	<2,0
S Koper	ICP-BEP-01	µg/l	<5,0
S Kwik	Met-Hg-01	µg/l	<0,05
S Lood	ICP-BEP-01	µg/l	<5,0
S Molybdeen	ICP-BEP-01	µg/l	<5,0
S Nikkel	ICP-BEP-01	µg/l	<5,0
S Zink	ICP-BEP-01	µg/l	19
VLUCHT.ARO.KOOLW.STOFFEN			
S Benzeen	GC-MS-01	µg/l	<0,20
S Tolueen	GC-MS-01	µg/l	<0,20
S Ethylbenzeen	GC-MS-01	µg/l	<0,20
S Xyleen (som meta + para)	GC-MS-01	µg/l	<0,10
S 2-Xyleen (ortho-Xyleen)	GC-MS-01	µg/l	<0,10
S Xylenen (som)	GC-MS-01	µg/l	0,14 ⁽¹⁾
S Styreen (Vinylbenzeen)	GC-MS-01	µg/l	<0,20
S Naftaleen	GC-MS-01	µg/l	0,10
MINERALE OLIE			
S Minerale olie C10 - C40	GC3-OLIE-01	µg/l	<50
Minerale olie C10 - C12	GC3-OLIE-01	µg/l	<50
Minerale olie C12 - C22	GC3-OLIE-01	µg/l	<50
Minerale olie C22 - C30	GC3-OLIE-01	µg/l	<50
Minerale olie C30 - C40	GC3-OLIE-01	µg/l	<50
Chromatogram			-
VLUCHTIGE ORG.HALOG.VERB.			
S Dichloormethaan	GC-MS-01	µg/l	<0,20
S 1,1-Dichloorethaan	GC-MS-01	µg/l	<0,50

Zie volgende pagina



HET MILIEULABORATORIUM IS INGESCHREVEN IN HET RvA REGISTER VOOR TESTLABORATORIA
ONDER NR. L100 VOOR GEBIEDEN ZOALS NADER OMSCHREVEN IN DE ACCREDITATIE

Banknr. RABO Hengelo nr. 11.09.61.900 • Handelsregister 060.58.291 Enschede

Opdrachten worden uitgevoerd volgens de Algemene Voorwaarden van ACMAA BV gedeponeerd bij de kamer van Koophandel Veluwe en Twente.



ACMAA B.V. ANALYTISCH CHEMISCH MILIEU ADVIESBUREAU ALMELO

Laboratorium/Adviesbureau

Industrieterrein: Westermaat • Hazenweg 30
7556 BM Hengelo • telefoon 074 - 2560600 • fax 074 - 2508402
E-mail: info@acmaa.nl • Internet: www.acmaa.nl

Onderzoeksrapport

Opdrachtgever:
Opdrachtgever : Kruse Milieu B.V.
Aanvrager : Ir. P.N. Haverkort
Adres : Postbus 51
Postcode en plaats : 7650 AB Tubbergen

Pagina: 2 van 3

Opdrachtgegevens:
Opdrachtcode : 09023516
Rapportnummer : P090600088 (v1)
Opdracht omschr. : Gymzaal - Saasveld
Bemonsterd door : Opdrachtgever

Datum opdracht : 03-06-2009
Startdatum : 03-06-2009
Datum rapportage : 08-06-2009

Monstergegevens:

Nr. Labnr. Monsteromschrijving
1 M090600290 Grondwater - Peilbuis 41

Monstersoort
Grondwater

Datum bemonstering
03-06-2009

Resultaten:

Parameter	Intern ref.nr.	Eenheid	1
VLUCHTIGE ORG.HALOG.VERB.			
S 1,2-Dichloorethaan	GC-MS-01	µg/l	<0,10
S 1,1-Dichlooretheen	GC-MS-01	µg/l	<0,10
S Trans-1,2-Dichlooretheen	GC-MS-01	µg/l	<0,10
S Cis-1,2-Dichlooretheen	GC-MS-01	µg/l	<0,10
S 1,1-Dichloorpropaan	GC-MS-01	µg/l	<0,10
S 1,2-Dichloorpropaan	GC-MS-01	µg/l	<0,10
S 1,3-Dichloorpropaan	GC-MS-01	µg/l	<0,10
S Trichloormethaan (Chloroform)	GC-MS-01	µg/l	<0,10
S Tetrachloormethaan (Tetra)	GC-MS-01	µg/l	<0,10
S 1,1,1-Trichloorethaan	GC-MS-01	µg/l	<0,10
S 1,1,2-Trichloorethaan	GC-MS-01	µg/l	<0,10
S Trichlooretheen (Tri)	GC-MS-01	µg/l	<0,10
S Tetrachlooretheen (Per)	GC-MS-01	µg/l	<0,10
S Vinylchloride	GC-MS-01	µg/l	<0,10
S Tribroommethaan (Bromoform)	GC-MS-01	µg/l	<0,50
S Dichl.ethenen (som cis+trans)	GC-MS-01	µg/l	0,14 ⁽¹⁾
S Dichloorethenen (som)	GC-MS-01	µg/l	0,21
S Dichloorpropanen (som)	GC-MS-01	µg/l	0,21

Q = door RvA geaccrediteerd.

S = door RvA geaccrediteerd conform SIKB AS3000.

Opmerkingen:

1 = Methode vluchtige aromatische en gehalogeneerde koolwaterstoffen : GC-MS

Opmerking monster M090600290 (Grondwater - Peilbuis 41):

41-1 2.9 3.9 AC306501.
41-2 2.9 3.9 AC455298C



HET MILIEULABORATORIUM IS INGESCHREVEN IN HET RvA REGISTER VOOR TESTLABORATORIA
ONDER NR. L100 VOOR GEBIEDEN ZOALS NADER OMSCHREVEN IN DE ACCREDITATIE

Banknr. RABO Hengelo nr. 11.09.61.900 • Handelsregister 060.58.291 Enschede

Opdrachten worden uitgevoerd volgens de Algemene Voorwaarden van ACMAA BV gedeponeerd bij de kamer van Koophandel Veluwe en Twente.



ACMAA B.V. ANALYTISCH CHEMISCH MILIEU ADVIESBUREAU ALMELO

Laboratorium/Adviesbureau

Industrieterrein: Westermaat • Hazenweg 30
7556 BM Hengelo • telefoon 074 - 2560600 • fax 074 - 2508402
E-mail: info@acmaa.nl • Internet: www.acmaa.nl

Onderzoeksrapport

Opdrachtgever:
Opdrachtgever : Kruse Milieu B.V.
Aanvrager : Ir. P.N. Haverkort
Adres : Postbus 51
Postcode en plaats : 7650 AB Tubbergen

Pagina: 3 van 3

Opdrachtgegevens:
Opdrachtcode : 09023516
Rapportnummer : P090600088 (v1)
Opdracht omschr. : Gymzaal - Saasveld
Bemonsterd door : Opdrachtgever

Datum opdracht : 03-06-2009
Startdatum : 03-06-2009
Datum rapportage : 08-06-2009

Monstergegevens:

Nr.	Labnr.	Monsterschrijving
1	M090600290	Grondwater - Peilbuis 41

Monstersoort
Grondwater

Datum bemonstering
03-06-2009

Resultaten:

Hoofd lab. ing. B.J. Gerritsen

Handtekening:

Dit rapport mag niet anders dan in z'n geheel worden gereproduceerd zonder de schriftelijke toestemming van het laboratorium.
De resultaten hebben uitsluitend betrekking op de monsters, zoals die door u voor analyse ter beschikking werden gesteld.
Nadere informatie over de toegepaste methodes en prestatiekenmerken is beschikbaar en kan op aanvraag worden verkregen.



HET MILIEULABORATORIUM IS INGESCHREVEN IN HET RvA REGISTER VOOR TESTLABORATORIA
ONDER NR. L100 VOOR GEBIEDEN ZOALS NADER OMSCHREVEN IN DE ACCREDITATIE

Banknr. RABO Hengelo nr. 11.09.61.900 • Handelsregister 060.58.291 Enschede

Opdrachten worden uitgevoerd volgens de Algemene Voorwaarden van ACMAA BV gedeponeerd bij de kamer van Koophandel Veluwe en Twente.

Opdrachtcode:	09023516
Aanvrager:	Ing. J.L. Kienstra
Project:	Sporthal Saasveldia - Saasveld
Datum aangeleverd:	27-05-2009
Datum afgerond:	04-06-2009

M090502552 GROND BG - Boring 41, 42, 43 en 44

Parameter	Eenheid	*/-	Gemeten concentratie	A	T	I
MVB. SIKB AS3000			+			
Droge stof	% (m/m)		84.3			
Organische stof	% van ds		3.1			
KORRELGROOTTEVERDELING						
Lutum (korrelfractie < 2 µm)	% van ds		4.0			
METALEN						
Barium	mg/kg ds	-	18			297
Cadmium	mg/kg ds	-	<0.4	0.38	4.3	8.2
Kobalt	mg/kg ds	-	<3.0	5.2	36	66
Koper	mg/kg ds	-	6.9	21	62	102
Kwik	mg/kg ds	-	<0.2	0.11	13	26
Lood	mg/kg ds	-	20	34	195	356
Molybdeen	mg/kg ds	-	<3.0	1.5	96	190
Nikkel	mg/kg ds	-	<5.0	14	27	40
Zink	mg/kg ds	-	15	67	205	343
MINERALE OLIE						
Minerale olie C10 - C40	mg/kg ds	-	<50	59	804	1550
Minerale olie C10 - C12	mg/kg ds		<20			
Minerale olie C12 - C22	mg/kg ds		<20			
Minerale olie C22 - C30	mg/kg ds		<20			
Minerale olie C30 - C40	mg/kg ds		<20			
Chromatogram			-			
POLYCHLOORBIFENYLEN						
PCB 28	µg/kg ds		<1.0			
PCB 52	µg/kg ds		<1.0			
PCB 101	µg/kg ds		<1.0			
PCB 118	µg/kg ds		<1.0			
PCB 138	µg/kg ds		<1.0			
PCB 153	µg/kg ds		<1.0			
PCB 180	µg/kg ds		<1.0			
PCB (som 6)	µg/kg ds		4.2			
PCB (som 7)	µg/kg ds	-	4.9	6.2	158	310
PAK						
Naftaleen	mg/kg ds		<0.05			
Fenanthreen	mg/kg ds		0.12			
Anthraceen	mg/kg ds		<0.05			
Fluorantheen	mg/kg ds		0.21			
Benzo(a)anthraceen	mg/kg ds		0.10			
Chryseen	mg/kg ds		0.11			
Benzo(k)fluorantheen	mg/kg ds		0.06			
Benzo(a)pyreen	mg/kg ds		0.12			
Benzo(g,h,i)peryleen	mg/kg ds		0.09			
Indeno(1,2,3-c,d)pyreen	mg/kg ds		0.09			
Totaal PAK 10 VROM	mg/kg ds	-	0.98	1.5	21	40

Legenda:

- * = Resultaat is groter dan achtergrondwaarde.
- ** = Resultaat is groter dan tussenwaarde.
- *** = Resultaat is groter dan interventiewaarde.
- = Resultaat is kleiner dan achtergrondwaarde.

Toetsingswaarden zijn berekend met de volgende parameters:
Lutum: 4% van droge stof en organische stof: 3.1% van droge stof.

Opdrachtcode:	09023516
Aanvrager:	Ing. J.L. Kienstra
Project:	Sporthal Saasveldia - Saasveld
Datum aangeleverd:	27-05-2009
Datum afgerond:	04-06-2009

M090502553 GROND OG - Boring 41 en 42

Parameter	Eenheid	*-/	Gemeten concentratie	A	T	I
MVB. SIKB AS3000			+			
Droge stof	% (m/m)		87.9			
Organische stof	% van ds		1.1			
KORRELGROOTTEVERDELING						
Lutum (korrelfractie < 2 µm)	% van ds		3.6			
METALEN						
Barium	mg/kg ds	-	19			285
Cadmium	mg/kg ds	-	<0.4	0.36	4.0	7.7
Kobalt	mg/kg ds	-	<3.0	5.0	34	64
Koper	mg/kg ds	-	<5.0	20	59	97
Kwik	mg/kg ds	-	<0.2	0.11	13	26
Lood	mg/kg ds	-	6.8	33	190	347
Molybdeen	mg/kg ds	-	<3.0	1.5	96	190
Nikkel	mg/kg ds	-	<5.0	14	26	39
Zink	mg/kg ds	-	12	64	196	328
MINERALE OLIE						
Minerale olie C10 - C40	mg/kg ds	-	<50	38	519	1000
Minerale olie C10 - C12	mg/kg ds		<20			
Minerale olie C12 - C22	mg/kg ds		<20			
Minerale olie C22 - C30	mg/kg ds		<20			
Minerale olie C30 - C40	mg/kg ds		<20			
Chromatogram			-			
POLYCHLOORBIFENYLEN						
PCB 28	µg/kg ds		<1.0			
PCB 52	µg/kg ds		<1.0			
PCB 101	µg/kg ds		<1.0			
PCB 118	µg/kg ds		<1.0			
PCB 138	µg/kg ds		<1.0			
PCB 153	µg/kg ds		<1.0			
PCB 180	µg/kg ds		<1.0			
PCB (som 6)	µg/kg ds		4.2			
PCB (som 7)	µg/kg ds	-	4.9	4.0	102	200
PAK						
Naftaleen	mg/kg ds		<0.05			
Fenantheen	mg/kg ds		<0.05			
Anthraceen	mg/kg ds		<0.05			
Fluorantheen	mg/kg ds		<0.05			
Benzo(a)anthraceen	mg/kg ds		<0.05			
Chryseen	mg/kg ds		<0.05			
Benzo(k)fluorantheen	mg/kg ds		<0.05			
Benzo(a)pyreen	mg/kg ds		<0.05			
Benzo(g,h,i)peryleen	mg/kg ds		<0.05			
Indeno(1,2,3-c,d)pyreen	mg/kg ds		<0.05			
Totaal PAK 10 VROM	mg/kg ds	-	0.35	1.5	21	40

Legenda:

- * = Resultaat is groter dan achtergrondwaarde.
- ** = Resultaat is groter dan tussenwaarde.
- *** = Resultaat is groter dan interventiewaarde.
- = Resultaat is kleiner dan achtergrondwaarde.

Toetsingswaarden zijn berekend met de volgende parameters:
Lutum: 3.6% van droge stof en organische stof: 1.1% van droge stof.

Opdrachtcode:	09023516
Aanvrager:	Ir. P.N. Haverkort
Project:	Gymzaal - Saasveld
Datum aangeleverd:	03-06-2009
Datum afgerond:	08-06-2009

M090600290 GRONDWATER Grondwater - Peilbuis 41

Parameter	Eenheid	*-/	Gemeten concentratie	S	T	I
MVB. SIKB AS3000			+			
METALEN						
Barium	µg/l	*	100	50	338	625
Cadmium	µg/l	-	<0.3	0.40	3.2	6.0
Kobalt	µg/l	-	<2.0	20	60	100
Koper	µg/l	-	<5.0	15	45	75
Kwik	µg/l	-	<0.05	0.050	0.18	0.30
Lood	µg/l	-	<5.0	15	45	75
Molybdeen	µg/l	-	<5.0	5.0	153	300
Nikkel	µg/l	-	<5.0	15	45	75
Zink	µg/l	-	19	65	433	800
VLUCHT.ARO.KOOLW.STOFFEN						
Benzeen	µg/l	-	<0.20	0.20	15	30
Tolueen	µg/l	-	<0.20	7.0	504	1000
Ethylbenzeen	µg/l	-	<0.20	4.0	77	150
Xyleen (som meta + para)	µg/l		<0.10			
2-Xyleen (ortho-Xyleen)	µg/l		<0.10			
Xylenen (som)	µg/l	-	0.14	0.20	35	70
Styreen (Vinylbenzeen)	µg/l	-	<0.20	6.0	153	300
Naftaleen	µg/l	*	0.10	0.010	35	70
MINERALE OLIE						
Minerale olie C10 - C40	µg/l	-	<50	50	325	600
Minerale olie C10 - C12	µg/l		<50			
Minerale olie C12 - C22	µg/l		<50			
Minerale olie C22 - C30	µg/l		<50			
Minerale olie C30 - C40	µg/l		<50			
Chromatogram			-			
VLUCHTIGE ORG.HALOG.VERB.						
Dichloormethaan	µg/l	-	<0.20	0.010	500	1000
1,1-Dichloorethaan	µg/l	-	<0.50	7.0	454	900
1,2-Dichloorethaan	µg/l	-	<0.10	7.0	204	400
1,1-Dichlooretheen	µg/l	-	<0.10	0.010	5.0	10
Trans-1,2-Dichlooretheen	µg/l		<0.10			
Cis-1,2-Dichlooretheen	µg/l	-	<0.10	0.010	10	20
1,1-Dichloorpropaan	µg/l		<0.10			
1,2-Dichloorpropaan	µg/l	-	<0.10	0.80	40	80
1,3-Dichloorpropaan	µg/l		<0.10			
Trichloormethaan (Chloroform)	µg/l	-	<0.10	6.0	203	400
Tetrachloormethaan (Tetra)	µg/l	-	<0.10	0.010	5.0	10
1,1,1-Trichloorethaan	µg/l	-	<0.10	0.010	150	300
1,1,2-Trichloorethaan	µg/l	-	<0.10	0.010	65	130
Trichlooretheen (Tri)	µg/l	-	<0.10	24	262	500
Tetrachlooretheen (Per)	µg/l	-	<0.10	0.010	20	40
Vinylchloride	µg/l	-	<0.10	0.010	2.5	5.0
Tribroommethaan (Bromoform)	µg/l		<0.50			
Dichl.ethenen (som cis+trans)	µg/l	-	0.14	0.010	10	20
Dichloorethenen (som)	µg/l		0.21			
Dichloorpropanen (som)	µg/l	-	0.21	0.80	40	80

Legenda:

- * = Resultaat is groter dan streefwaarde.
- ** = Resultaat is groter dan tussenwaarde.
- *** = Resultaat is groter dan interventiewaarde.
- = Resultaat is kleiner dan streefwaarde.

**ACMAA ALMELO B.V. LABORATORIUM VOOR VEZELONDERZOEK**

Krommendijk 20A • 7603 NK Almelo • Telefoon 0546 - 873702 • Fax 0546 - 873745
E-mail: info@acmaa-almelo.nl • Internet: www.acmaa.nl

Analysecertificaat asbest

Opdracht

Opdrachtgever	Aannemingsbedrijf Kruse BV	Opdrachtcode	V090600119
Contactpersoon	Dhr. ir P.N. Haverkort	Datum opdracht	04-06-2009
Adres	Huyterseweg 33	Datum rapportage	10-06-2009
Postcode en plaats	7678 SC Geesteren	Pagina	1 van 1
Project	09023516, Gemeente Dinkelland - Saasveld, uitbreiding gymzaal		

Naam	MMFF - boring 41 t/m 44	Datum ontvangst	04-06-2009
Monstersoort	Grond	Datum monsternamen	03-06-2009
Monsternamen door	Opdrachtgever	Datum analyse	01006-2009
Analyse methode	Asbest in bodem m.b.v. polarisatiemicroscopie - conform NEN 5707 (Q)		
Opmerking	Q = door RvA geaccrediteerd		

Resultaten

Parameter	Concentratie		95% betrouwbaarheidsinterval				Eenheid
			Ondergrens		Bovengrens		
	Gemeten	Gewogen	Gemeten	Gewogen	Gemeten	Gewogen	
Droge stof	86,3						%
Massa monster (veldnat)	10,0						kg
Chrysotiel (serpentiin)	n.a.	n.a.	-	-	-	-	mg/kg ds
Amosiet (amfibool)	n.a.	n.a.	-	-	-	-	mg/kg ds
Crocidoliet (amfibool)	n.a.	n.a.	-	-	-	-	mg/kg ds
Totaal serpentiin	n.a.	n.a.	-	-	-	-	mg/kg ds
Totaal amfibool	n.a.	n.a.	-	-	-	-	mg/kg ds
Totaal asbest	<2	n.a.	-	-	2,7	-	mg/kg ds

Aanvullende analyseresultaten volgen hieronder.

Analyse	Fractie > 16 mm	Fractie 8 - 16 mm	Fractie 4 - 8 mm	Fractie 2 - 4 mm	Fractie 1 - 2 mm	Fractie 0,5 - 1 mm	Fractie < 0,5 mm	Fractie Totaal
Zeven (g)	120	385	660	245	590	1015	5630	8645
Afgezochte deel fractie (%)	100	100	100	50	20	5	**	

** = Van de zeeffractie <0,5 mm is maximaal 10 gram kwalitatief beoordeeld en deze bevat geen asbestverdachte vezels.

NHG = Niet hechtgebonden.

HG = Hechtgebonden.

n.a. = niet aantoonbaar.

Conclusie en/of opmerkingen:

Het aangeboden monster bevat geen asbest.

Algemeen Directeur
Dhr. ing. J.T. Klein Elhorst

10.10.2009

Dit rapport mag niet anders dan in z'n geheel worden gereproduceerd zonder de schriftelijke toestemming van het laboratorium.
Nadere informatie over de toegepaste methodes en prestatiekenmerken is beschikbaar en kan op aanvraag worden verkregen.
Resultaten hebben alleen betrekking op het aangeboden monster.



HET LABORATORIUM IS INGESCHREVEN IN HET RvA REGISTER VOOR TESTLABORATORIA
ONDER NR. L376 VOOR GEBIEDEN ZOALS NADER OMSCHREVEN IN DE ACCREDITATIE

Bijlage IV
Verklaring van enkele gebruikte termen en afkortingen

Termen

De gehalten van de chemische componenten in de bodem en in het grondwater worden getoetst aan de zogenaamde achtergrond- of streef- en interventiewaarden uit de Circulaire Bodemsanering 2006. Deze waarden worden gecorrigeerd voor de gehalten lutum en organische stof (humus) voor de betreffende bodem. Deze gehalten worden in het laboratorium bepaald.

Achtergrondwaarden:	De gehalten zoals die op dit moment voorkomen in de bodem van natuur- en landbouwgronden waarvoor geldt dat er geen sprake is van belasting door lokale verontreinigingsbronnen.
Streefwaarden:	Waarden, die het niveau aangeven, waarbij sprake is van een duurzame bodemkwaliteit. Gebruikt symbool: S. De streefwaarde wordt alleen voor grondwater gebruikt.
Interventiewaarden:	Waarden, die aangeven wanneer de functionele eigenschappen van de bodem voor mens, dier en plant, ernstig zijn of dreigen te worden verminderd. Gebruikt symbool: I.
Tussenwaarde:	Gelijk aan het gemiddelde van de achtergrond- of streefwaarde en de interventiewaarde, dus $(A+I)/2$ (grond) of $(S+I)/2$ (grondwater). Wanneer bij een verkennend onderzoek een component met concentratie boven deze waarde wordt gevonden is in principe een nader onderzoek nodig. Gebruikt symbool: T.

Overige termen, die in dit rapport worden gebruikt, zijn als volgt te definiëren:

Niet verontreinigd:	Gehalte van elke component overschrijdt de achtergrond- of streefwaarde niet.
Zeer licht verontreinigd:	Gehalte van een component ligt boven de achtergrond- of streefwaarde, maar overschrijdt het dubbele van de achtergrond- of streefwaarde niet.
Licht verontreinigd:	Gehalte van een component is hoger dan het dubbele van de Achtergrond- of streefwaarde, maar overschrijdt de tussenwaarde niet.
Matig verontreinigd:	Gehalte van een component is hoger dan de tussenwaarde, maar overschrijdt de interventiewaarde niet.
Sterk verontreinigd:	Gehalte van een component is hoger dan de interventiewaarde, maar overschrijdt het tienvoud van de interventiewaarde niet.
Zeer sterk verontreinigd:	Gehalte van een component is hoger dan het tienvoud van de interventiewaarde.
NEN5740:	Nederlandse norm "Bodem. Onderzoeksstrategie bij verkennend bodemonderzoek." Een verkennend onderzoek heeft tot doel met relatief beperkt onderzoek vast te stellen of er sprake is van een bodemverontreiniging op de onderzoekslocatie.
Verdachte locatie:	Locatie, waarvan op basis van vooronderzoek of historische informatie wordt verwacht dat er verontreiniging aanwezig is.
Nulsituatie:	Huidige chemische kwaliteit van grond en grondwater ten aanzien van bodemverontreinigende stoffen.
Nader onderzoek:	Bodemonderzoek, waarin de ernst en de omvang van een eerder aangetoonde verontreiniging wordt vastgesteld.

Afkortingen

AMvB	Algemene Maatregel van Bestuur
BG	Bovengrond
BOOT	Besluit Opslaan in Ondergrondse Tanks
BSB	Stichting Bodemsanering Bedrijfsterreinen
BSB	Bouwstoffenbesluit
BTEX	Benzeen, Toluene, Ethylbenzeen, Xylenen
BTEXN	Afkorting voor vluchtige aromaten (BTEX) en Naftaleen
BZV	Biologisch zuurstofverbruik
CZV	Chemisch zuurstofverbruik
EC	Elektrisch geleidingsvermogen
EOCI	Extraheerbare organochloorverbindingen
EOX	Extraheerbare organohalogeenvverbindingen
GHG	Gemiddeld hoogste grondwaterstand
GLG	Gemiddeld laagste grondwaterstand
GWS	Actuele grondwaterstand
HBO	Huisbrandolie
HCB	Hexachloorbenzeen
HCH	Hexachloorhexaan
MM	Mengmonster
MVR	Ministeriële Vrijstellingsregeling
NEN	Nederlandse norm
NNI	Nederlands Normalisatie Instituut
NPR	Nederlandse praktijkrichtlijn
NVN	Nederlandse voornorm
OCB's	Chloorpesticiden
OG	Ondergrond
OW-test	Olie/water-test
PAK's	Polycyclische aromatische koolwaterstoffen
PCB's	Polychloorbifenylen
pH	Zuurgraad
SUBAT	Stichting Uitvoering Bodemsanering Amovering Tankstations
VC	Vinylchloride
VNG	Vereniging van Nederlandse Gemeenten
VROM	Volkshuisvesting, Ruimtelijke Ordening en Milieubeheer
VOCI	Vluchtige organochloorverbindingen, zoals per en tri
As	Arseen
Ba	Barium
Cd	Cadmium
Cr	Chroom
Co	Kobalt
Cu	Koper
Fe	IJzer
Hg	Kwik
Mn	Mangaan
Mo	Molybdeen
Na	Natrium
Ni	Nikkel
Pb	Lood
St	Tin
Zn	Zink