
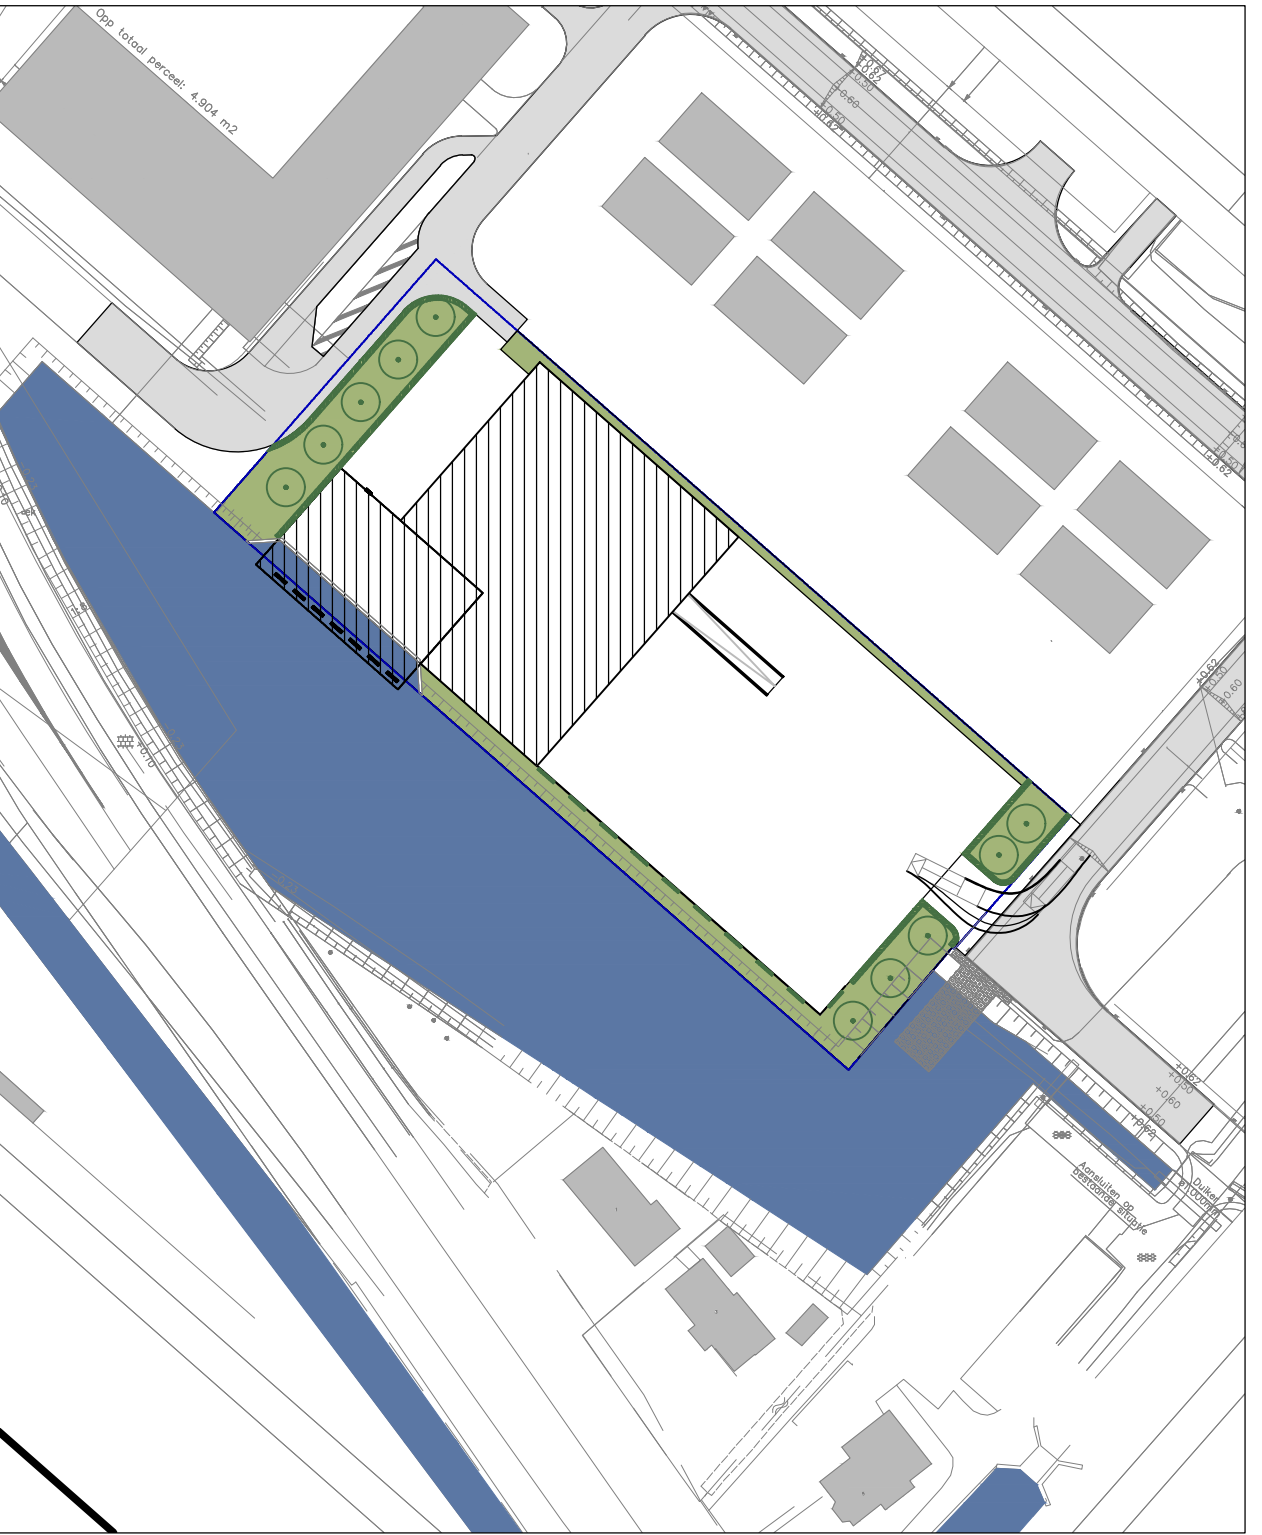


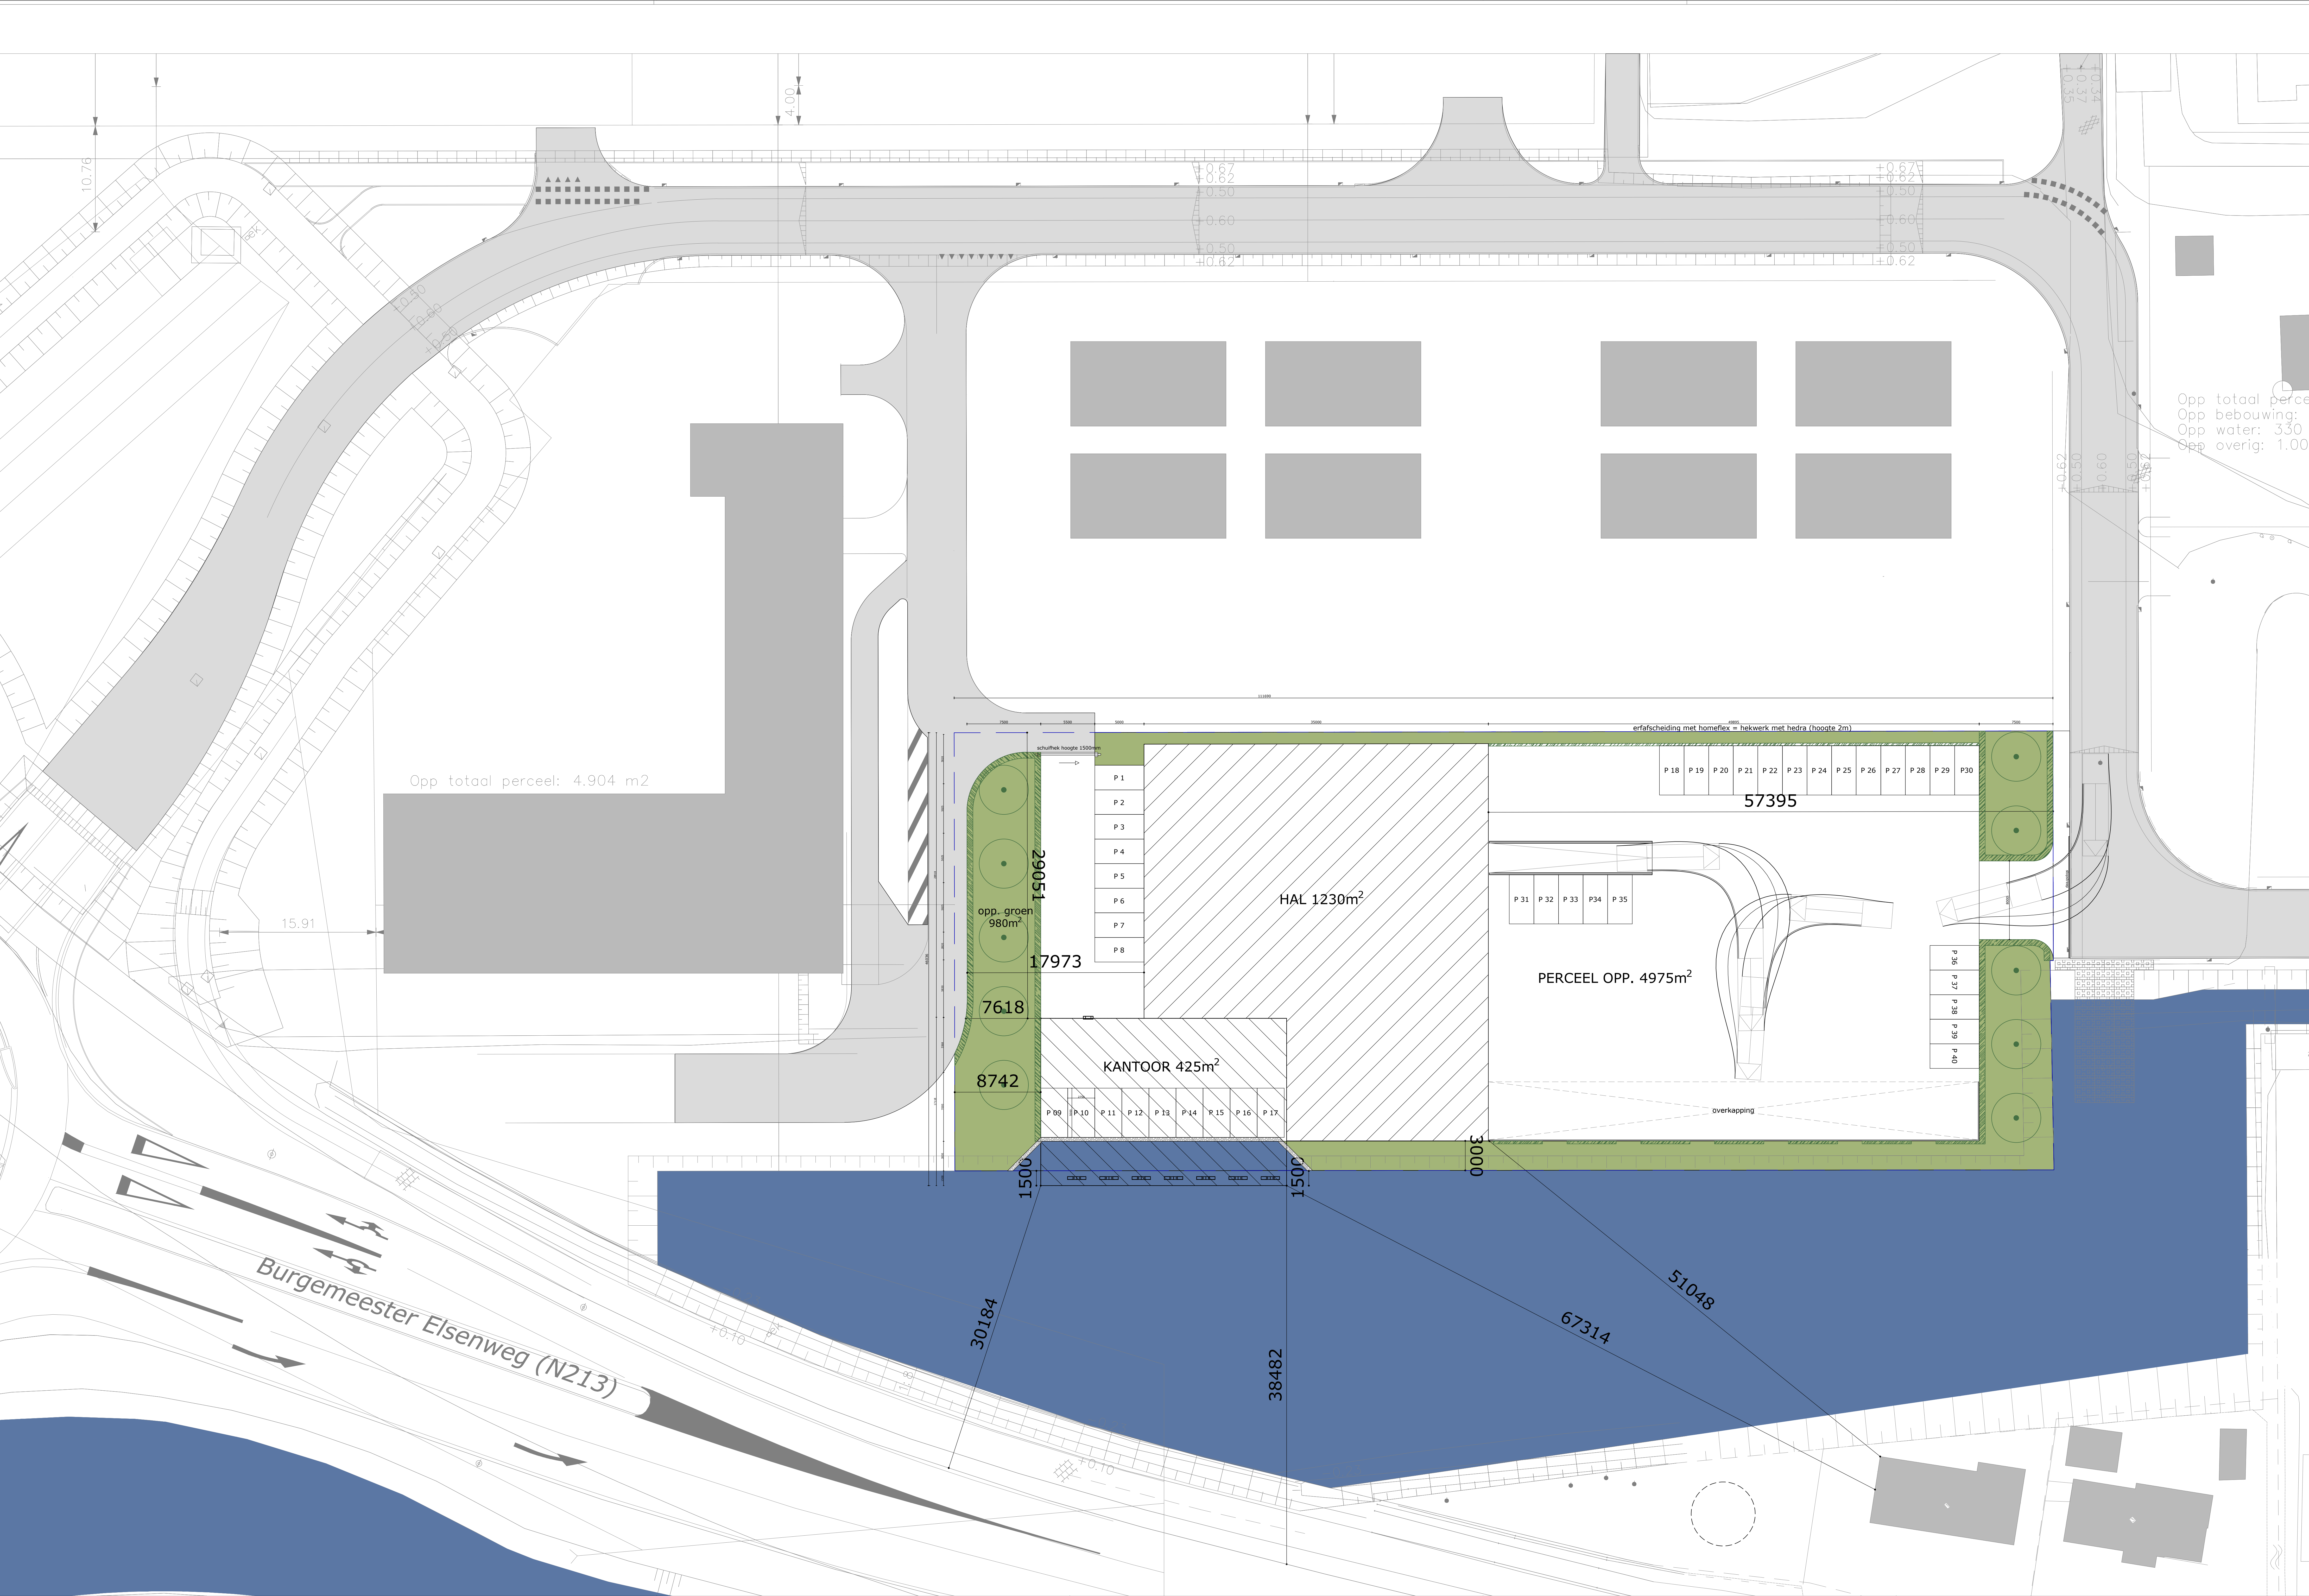

Kadastrale situatie nieuw
Schaal: 1:1000
Gemeente: Westland/Honselersdijk
Straat: Bewoning
Nr.: 46
Sectienummer: H 3106 | H 3112

- nieuw te bouwen bedrijfs pand
- | | |
|--|-----------|
| - Toekomstige oppervlakte bedrijfsgebouw (hall) | = 1742 m² |
| - Toekomstige oppervlakte bedrijfsgebouw (kantoor) | = 1369 m² |
- RENVOL:**
- | | |
|-----------------------------|--|
| stramienlijnen | “vrij gebied” dak min. 4m vanuit dakrand |
| riolering | porotherm binnenwanden |
| prefab beton | isolatie |
| sedumdak | schanskorf |
| valbeveiliging kabelsysteem | blumen dak |
| dakteras | geperforeerd corian” paneel |
| groenstrook | beplanting |
| water | opentbare weg |

- * NV noodverlichting conform NEN 1838
RM rookmelder volgens voorschriften brandweer
transparantverlichting veiligheidsignalering volgens NEN 6088, vzw accupakket.
transparantverlichting veiligheidsignalering volgens NEN 6088, vzw accupakket.
buitenverlichting
brandslanghaspel volgens NEN-EN 671 lengte 30m.
handbrandblusser, 8kg. inhoud: schuim
nruimte bewaking
brandwerendheid x min WBDWB
doorvalveilig glas

ISOLATIEWAARDEN		Onderdeel:	
Opbouwdeur	R _s waarde (m²K/W)	glas	U waarde W/m²K)
Buitergevel	3,20	18	1,8
Plafond	5,50	10	1,0
Over	6,00	1,00	1,00
	1,4	1,38	1,38

Constructie onderdelen welke betrekking hebben tot het bezekken van de hoofdconstructie, worden 90 minuten brandwerend uitgevoerd.
Verhouding gebruiksoverlappende en verbindingsgebieden volgens Rapportage TMAAX

In het en badruimte is tegelwerk op vloeren en wanden aangebracht zodat conform de NEN2778 bepaalde wateropname die gemiddeld niet groter is dan 0,14kg/m² (2) en op geen enkele plaats groter dan 0,20.01kg/m² (2)).

In het gehele pand dient een brandmeldinstallatie met niet automatische bewaking aangevuld met ruimte bewaking, als bedoeld in NEN2535, aanwezig te zijn.

In het gehele pand dient een brandmeldinstallatie, type B, ontruimingsgasinstallatie, als bedoeld in NEN 2575, aanwezig te zijn.

Binnenruimte schacht grenzend aan een brandcompartiment dient te voldoen aan brandklasse A2.

Een zijde van een constructieonderdeel die grenst aan de binnenruimte dient te voldoen aan brandklasse D en aan rookklasse s2, beide bepaald volgens NEN-EN 13501-1.

De volgende brandcompartimentklassen zijn van toepassing:

Een zijde van een constructieonderdeel die grenst aan de buitenruimte voldoet aan bovenstaande aangegeven brandklasse, bepaald volgens NEN-EN 13501-1. Aanruilend hangt dient op basis van de NEN6088 de grens grens te voldoen aan brandklasse B' bepaald volgens NEN-EN 13501-1.

Voor de bovenruimte van een vloer, een trap en een hellingbaan die grenst aan de binnenruimte geldt rookklasse s11 en bovenstaande aangegeven brandklasse, beide bepaald volgens NEN-EN 13501-1.

Hang- en sluitwerk van de draaiende delen in de grote inbraakwerendheid moet voldoen aan NEN 6596, beveiliging met polikoum

Constructieonderdelen en berekeningen volgens opgave constructeur

Rookring: conform bouwbesluit

bezettingsoverlappende: Kantoortruimte B4

CV-installatie: Elektrische luchtverwarming conform de NEN 1078 & NEN 2078 en rapportage TMAAX

Elektrische inst.: Elektrische installatie conform de NEN 1010

Daglichtvoorziening: Natuurlijke lichtvoorziening conform de NEN 1067 volgens rapportage TMAAX

TEKENINGEN EN BEREKENINGEN VOLGENS OPGAVERKEND CONSTRUCTEUR.

Project: nieuwbouw Biersleker Elsenbosch

Opdrachtgever: Biersleker Dak-, Gevel- en Bouwtechniek B.V.

Orderwerp: situatie

Werknummer: 18060401

Bestandnummer: 800

Datum: 30-07-2019

Gewijzigd: 09-04-2020

Schaal: 1:200

Gekend: B.Z.

Formaat: A0



Visie.nl
Tel: +31(0)174 - 46 17 25
info@visie.nl