
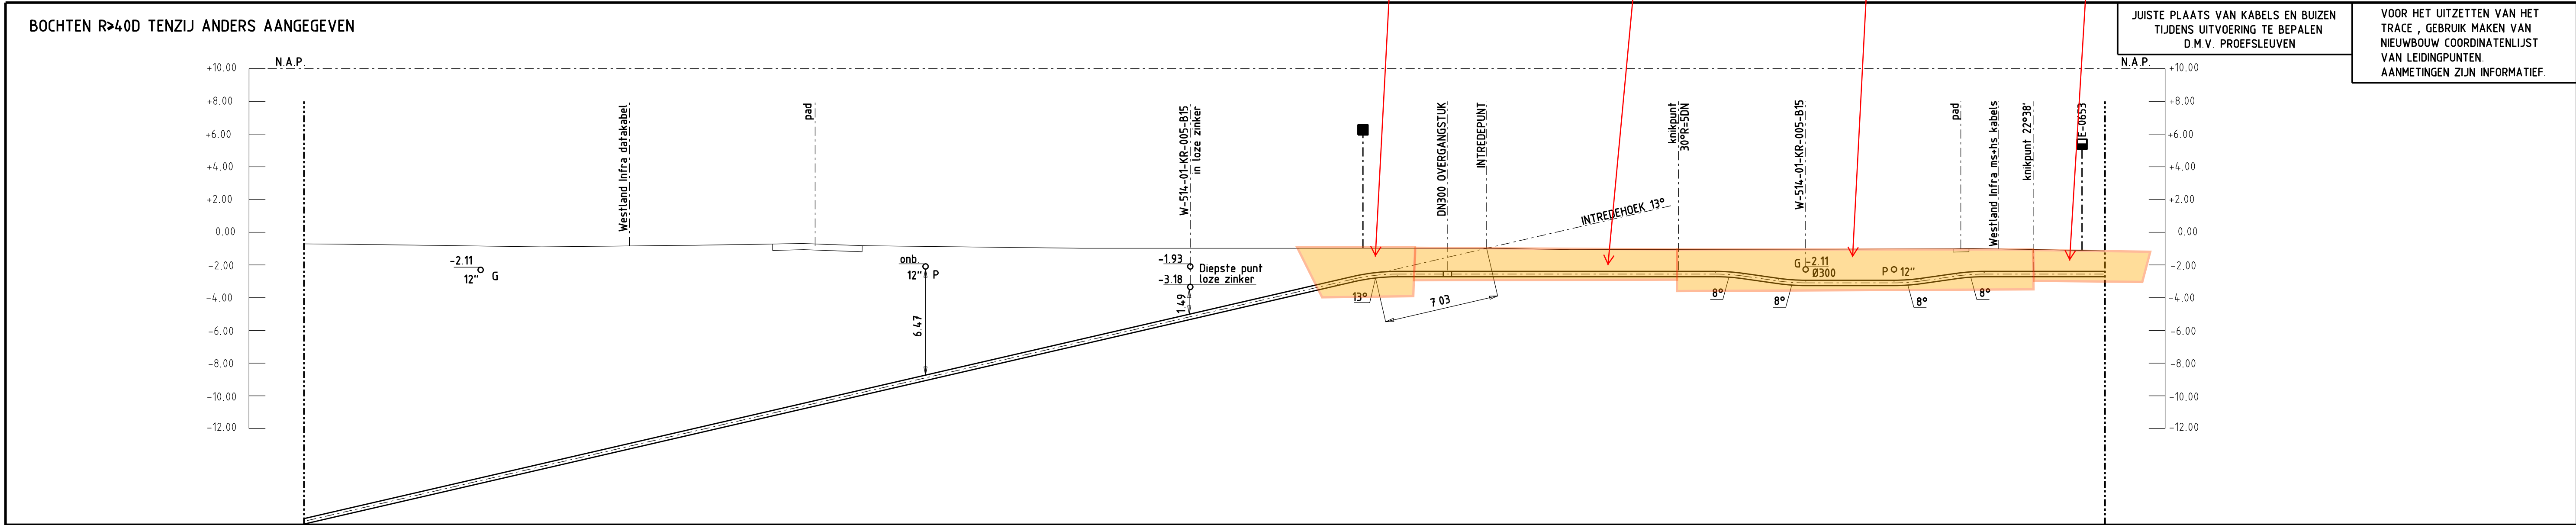


TEK NR W-509-01-XC-011-1-A15

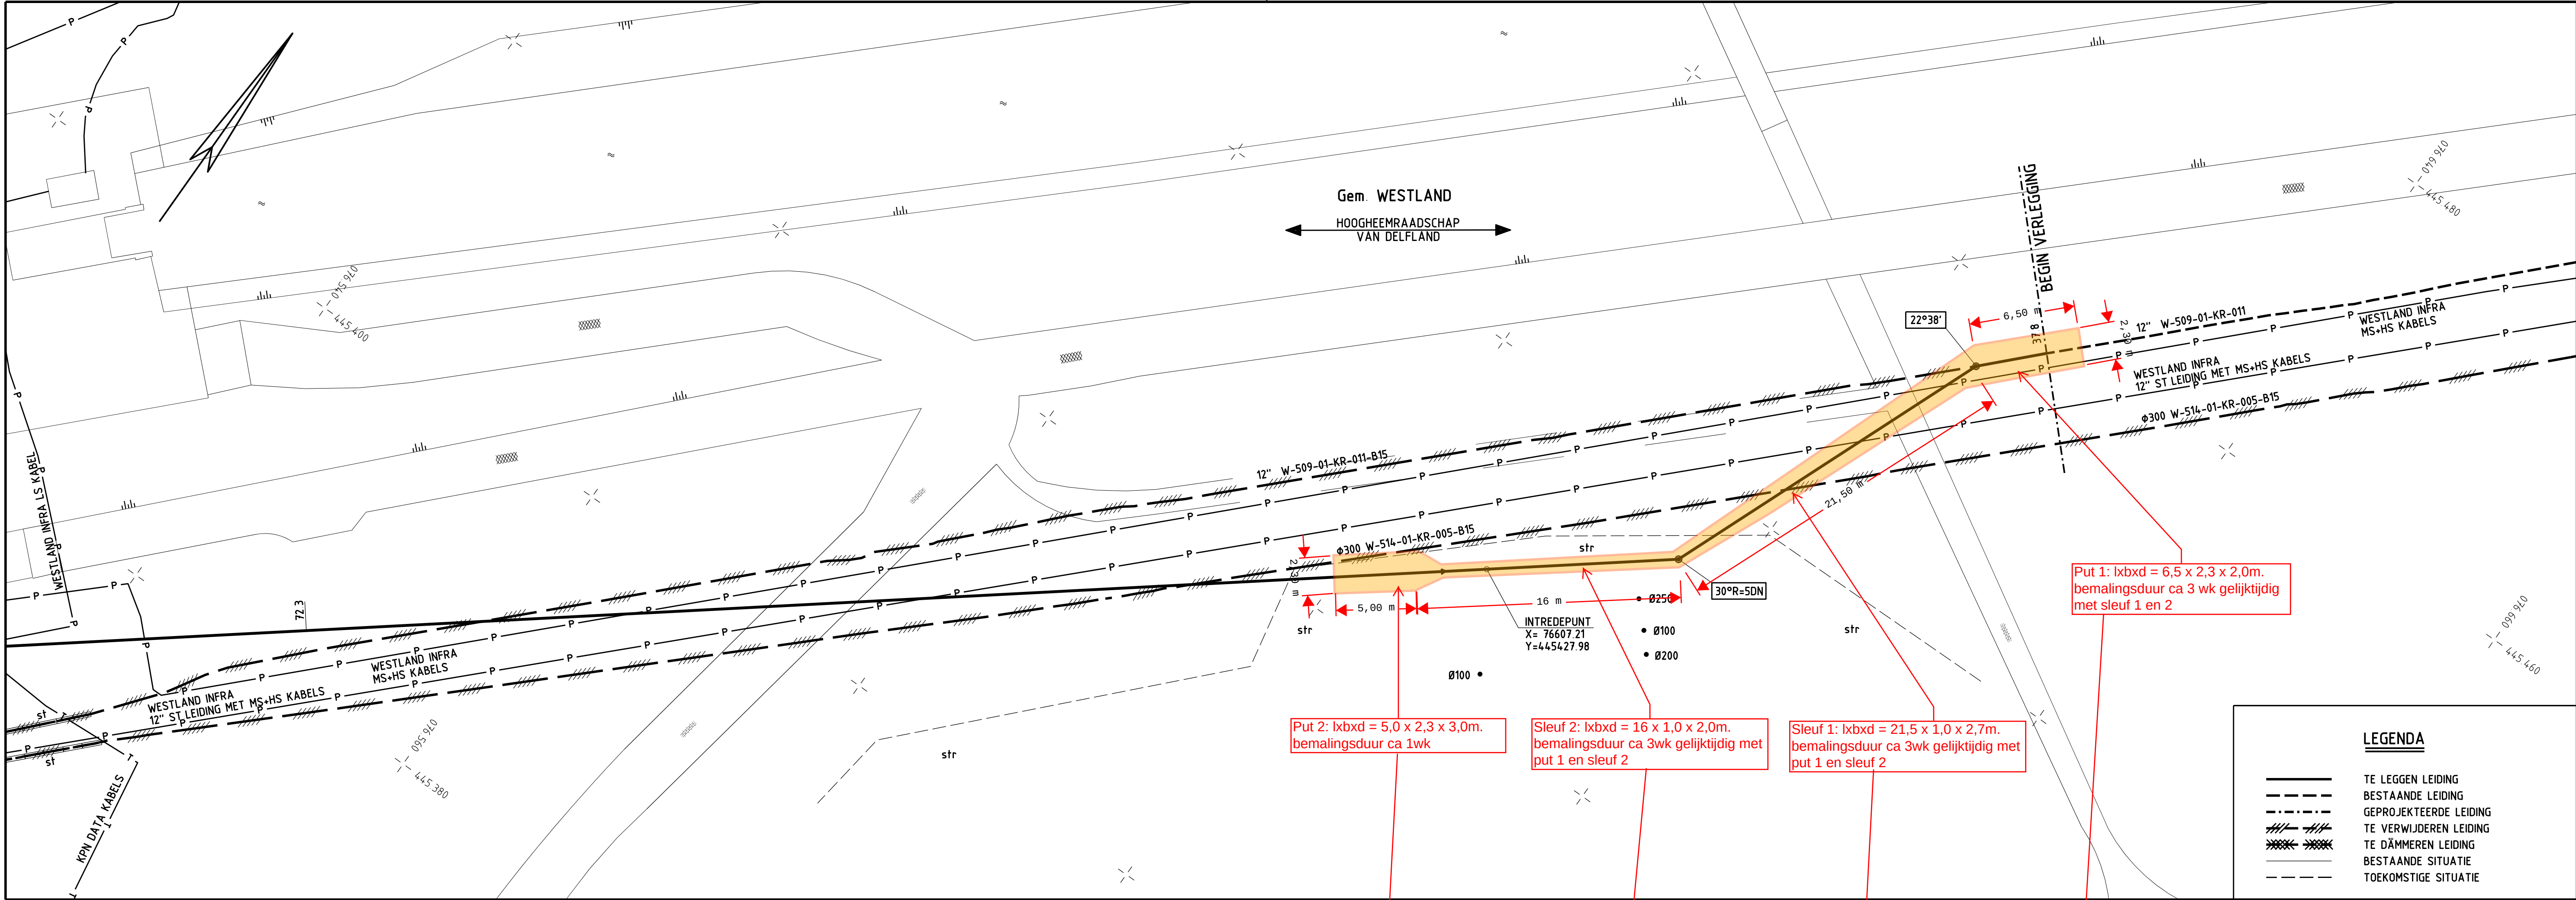

DETAILS										7.1mm	
PIJPMATEN DN300 x 11.0mm WD. m.u.v.										PE	
BEKLEDING PP m.u.v.	
AFSTAND	
N A P. MAAIVELD	
N A P. LEIDING	
BIJBEHORENDE TEKENINGEN										MATERIAALSTAAT	
DETAIL			TEKENING TITEL			TEKENING NR.			STALEN PIJP			OVERIGE MATERIALEN			OVERIGE MATERIALEN			LEGENDA			SITUATIE			SCHAAL 1 : 200			PROFIEL LENGTESCHAAL 1 : 200 HOOGTESCHAAL 1 : 200	
-			ROUTEKAART			W-509-01-KR-011-A15			LENGTE DIAM. W.D. BEKL. MAT. MAT. CODE			AANT. OMSCHRIJVING MAT. CODE			AANT. OMSCHRIJVING MAT. CODE	
									ZIE ROUTEKAART	