



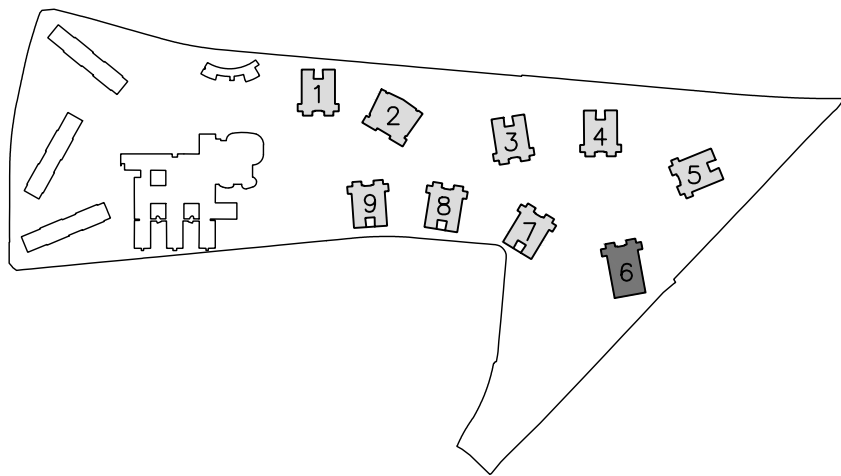

blok 6
gebouwtipe B

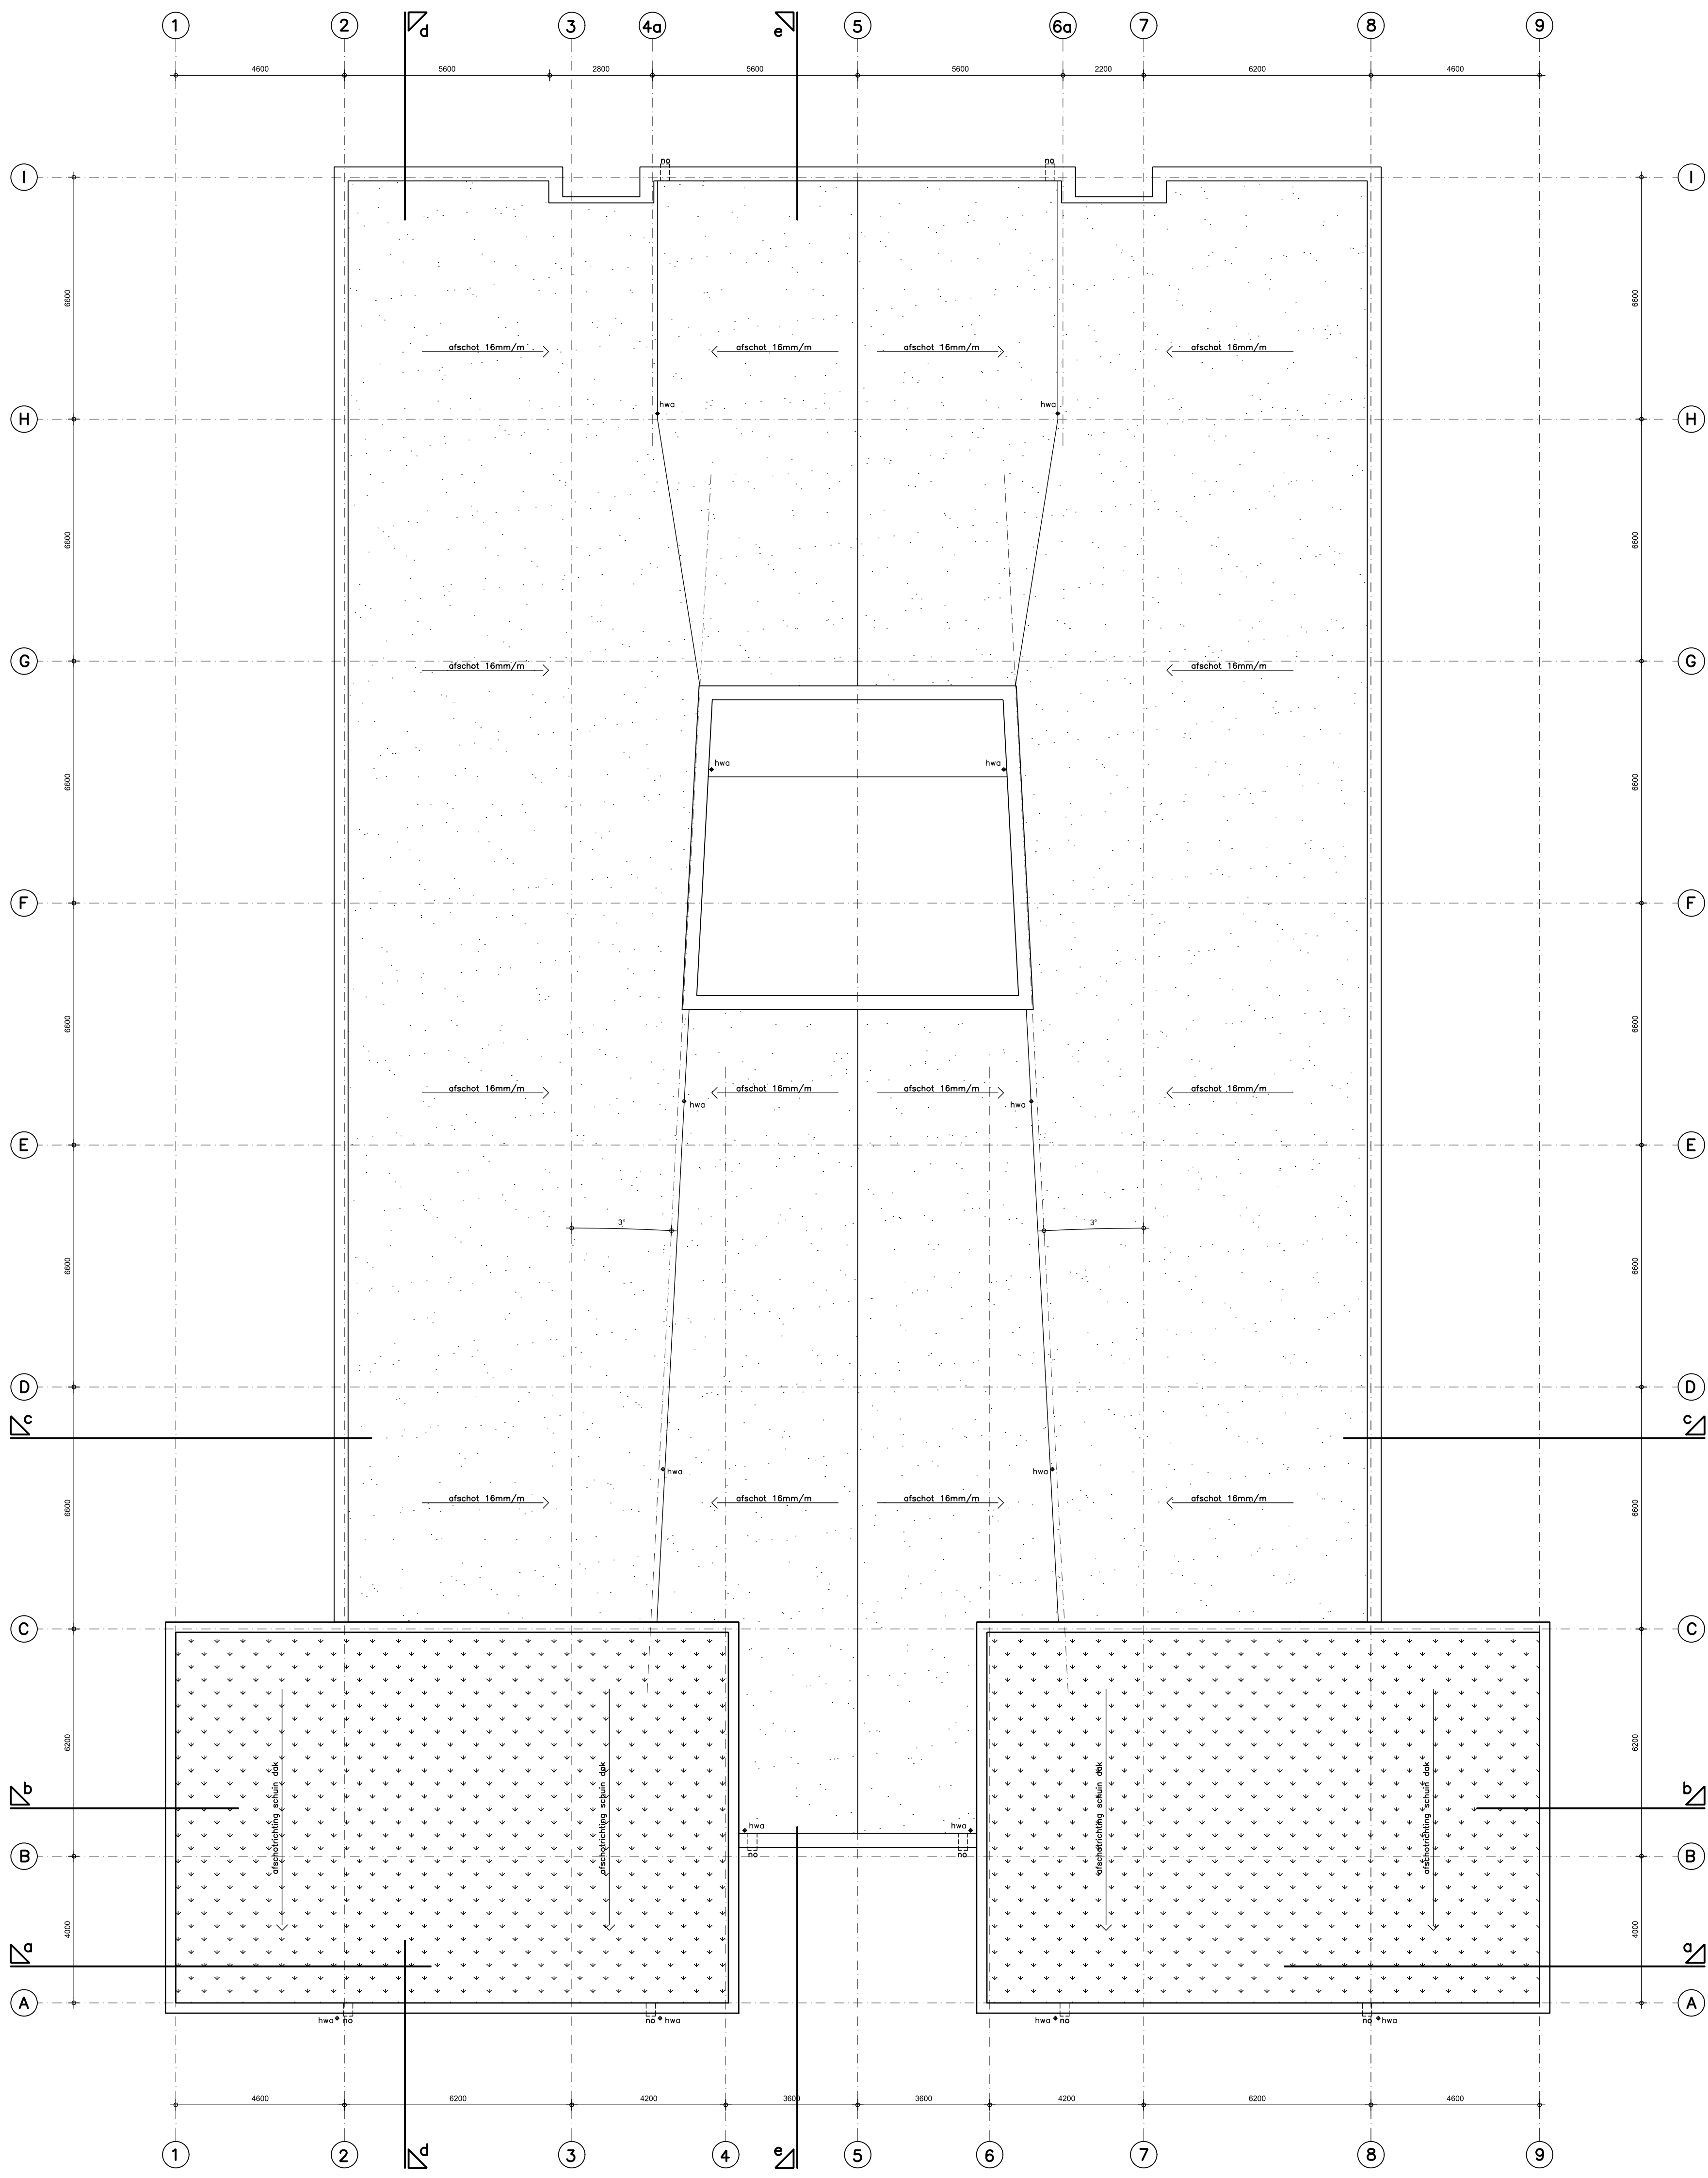

Houtstraat 34h
6102 BJ Echt
T 0475 46 46 42
E echt@coonenarchitecten.nl
I www.coonenarchitecten.nl

parc glana geleen
bestektekening gebouwtipe B
dakplan

zuyderland zorgcentra bv
postbus 5500
6130 mb sittard

file 2860-b51.dwg
schaal 1:100
datum 01/03/18

blad b53
plan 2860