


Ventilatieberekening												
Ruimtenummer	Ruimte-omschrijving	Gebruiksfunctie	Bouwbesluit tekst	Aantal Personen	Elis bouwbesluit	Elis bouwbesluit b.v. personen	Elis Bouwbesluit Overige ruimte	Tonnes van buiten	Tonnes via overstroom	Afvoer naar buiten	Afvoer via overstroom	Afvoer separat systeem
				-	dm³/s	dm³/s	dm³/s	dm³/s	dm³/s	dm³/s	dm³/s	dm³/s
C0.01	Entree	Gezondheidszorgfunctie met bedgebed	Verkeersruimte									
C0.02	Gang	Gezondheidszorgfunctie met bedgebed	Verkeersruimte					112				
C0.03	Keuken	Gezondheidszorgfunctie met bedgebed	Verblefsruimte	8	12,0	97		98		98		
C0.04	Eetkamer	Gezondheidszorgfunctie met bedgebed	Verblefsruimte									
C0.05	Zitkamer	Gezondheidszorgfunctie met bedgebed	Verblefsruimte									
C0.06	Zit/ slaapkamer	Gezondheidszorgfunctie met bedgebed	Verblefsruimte	1	12,0	12		38		38		
C0.07	Zit/ slaapkamer	Gezondheidszorgfunctie met bedgebed	Verblefsruimte	1	12,0	12		38		38		
C0.08	Zit/ slaapkamer	Gezondheidszorgfunctie met bedgebed	Verblefsruimte	1	12,0	12		38		38		
C0.09	Zit/ slaapkamer	Gezondheidszorgfunctie met bedgebed	Verblefsruimte	1	12,0	12		38		38		
C0.10	Zit/ slaapkamer	Gezondheidszorgfunctie met bedgebed	Verblefsruimte	1	12,0	12		38		38		
C0.11	Zit/ slaapkamer	Gezondheidszorgfunctie met bedgebed	Verblefsruimte	1	12,0	12		38		38		
C0.12	Werkkast	Gezondheidszorgfunctie met bedgebed	Onbetoemd						14		14	
C0.13	Badkamer	Gezondheidszorgfunctie met bedgebed	Doucheruimte				14		42			42
C0.14	Badkamer	Gezondheidszorgfunctie met bedgebed	Doucheruimte				14		42			42
C0.15	Toilet	Gezondheidszorgfunctie met bedgebed	Toiletruimte (1x)			7			14			14
C0.16	Berging	Gezondheidszorgfunctie met bedgebed	Onbetoemd							14	14	
C0.17	Entree	Gezondheidszorgfunctie met bedgebed	Verkeersruimte									
C0.18	Gang	Gezondheidszorgfunctie met bedgebed	Verkeersruimte					154				
C0.19	Keuken	Gezondheidszorgfunctie met bedgebed	Verblefsruimte	8	12,0	97		98		98		
C0.20	Eetkamer	Gezondheidszorgfunctie met bedgebed	Verblefsruimte									
C0.21	Zitkamer	Gezondheidszorgfunctie met bedgebed	Verblefsruimte									
C0.22	Zit/ slaapkamer	Gezondheidszorgfunctie met bedgebed	Verblefsruimte	1	12,0	12		38		38		
C0.23	Zit/ slaapkamer	Gezondheidszorgfunctie met bedgebed	Verblefsruimte	1	12,0	12		38		38		
C0.24	Zit/ slaapkamer	Gezondheidszorgfunctie met bedgebed	Verblefsruimte	1	12,0	12		38		38		
C0.25	Zit/ slaapkamer	Gezondheidszorgfunctie met bedgebed	Verblefsruimte	1	12,0	12		38		38		
C0.26	Zit/ slaapkamer	Gezondheidszorgfunctie met bedgebed	Verblefsruimte	1	12,0	12		38		38		
C0.27	Zit/ slaapkamer	Gezondheidszorgfunctie met bedgebed	Verblefsruimte	1	12,0	12		38		38		
C0.28	Wasmruimte	Gezondheidszorgfunctie met bedgebed	Onbetoemd						28		28	
C0.29	Badkamer	Gezondheidszorgfunctie met bedgebed	Doucheruimte				14		42			42
C0.30	Badkamer	Gezondheidszorgfunctie met bedgebed	Doucheruimte				14		42			42
C0.31	Toilet	Gezondheidszorgfunctie met bedgebed	Toiletruimte (1x)			7			14			14
C0.32	Berging	Gezondheidszorgfunctie met bedgebed	Onbetoemd							14	14	
C0.33	Gang	Gezondheidszorgfunctie met bedgebed	Verkeersruimte									
C0.34	Techniekrimte	Gezondheidszorgfunctie met bedgebed	Onbetoemd									
C0.35	Meterkast	Gezondheidszorgfunctie met bedgebed	Onbetoemd									
C0.36	Entree	Gezondheidszorgfunctie met bedgebed	Verkeersruimte									
C0.37	Gang	Gezondheidszorgfunctie met bedgebed	Verkeersruimte									
C0.38	Multiruimte	Gezondheidszorgfunctie met bedgebed	Verblefsruimte	4	12,0	49		56		56		
C0.39					180,0	387	70	974	266	778		196

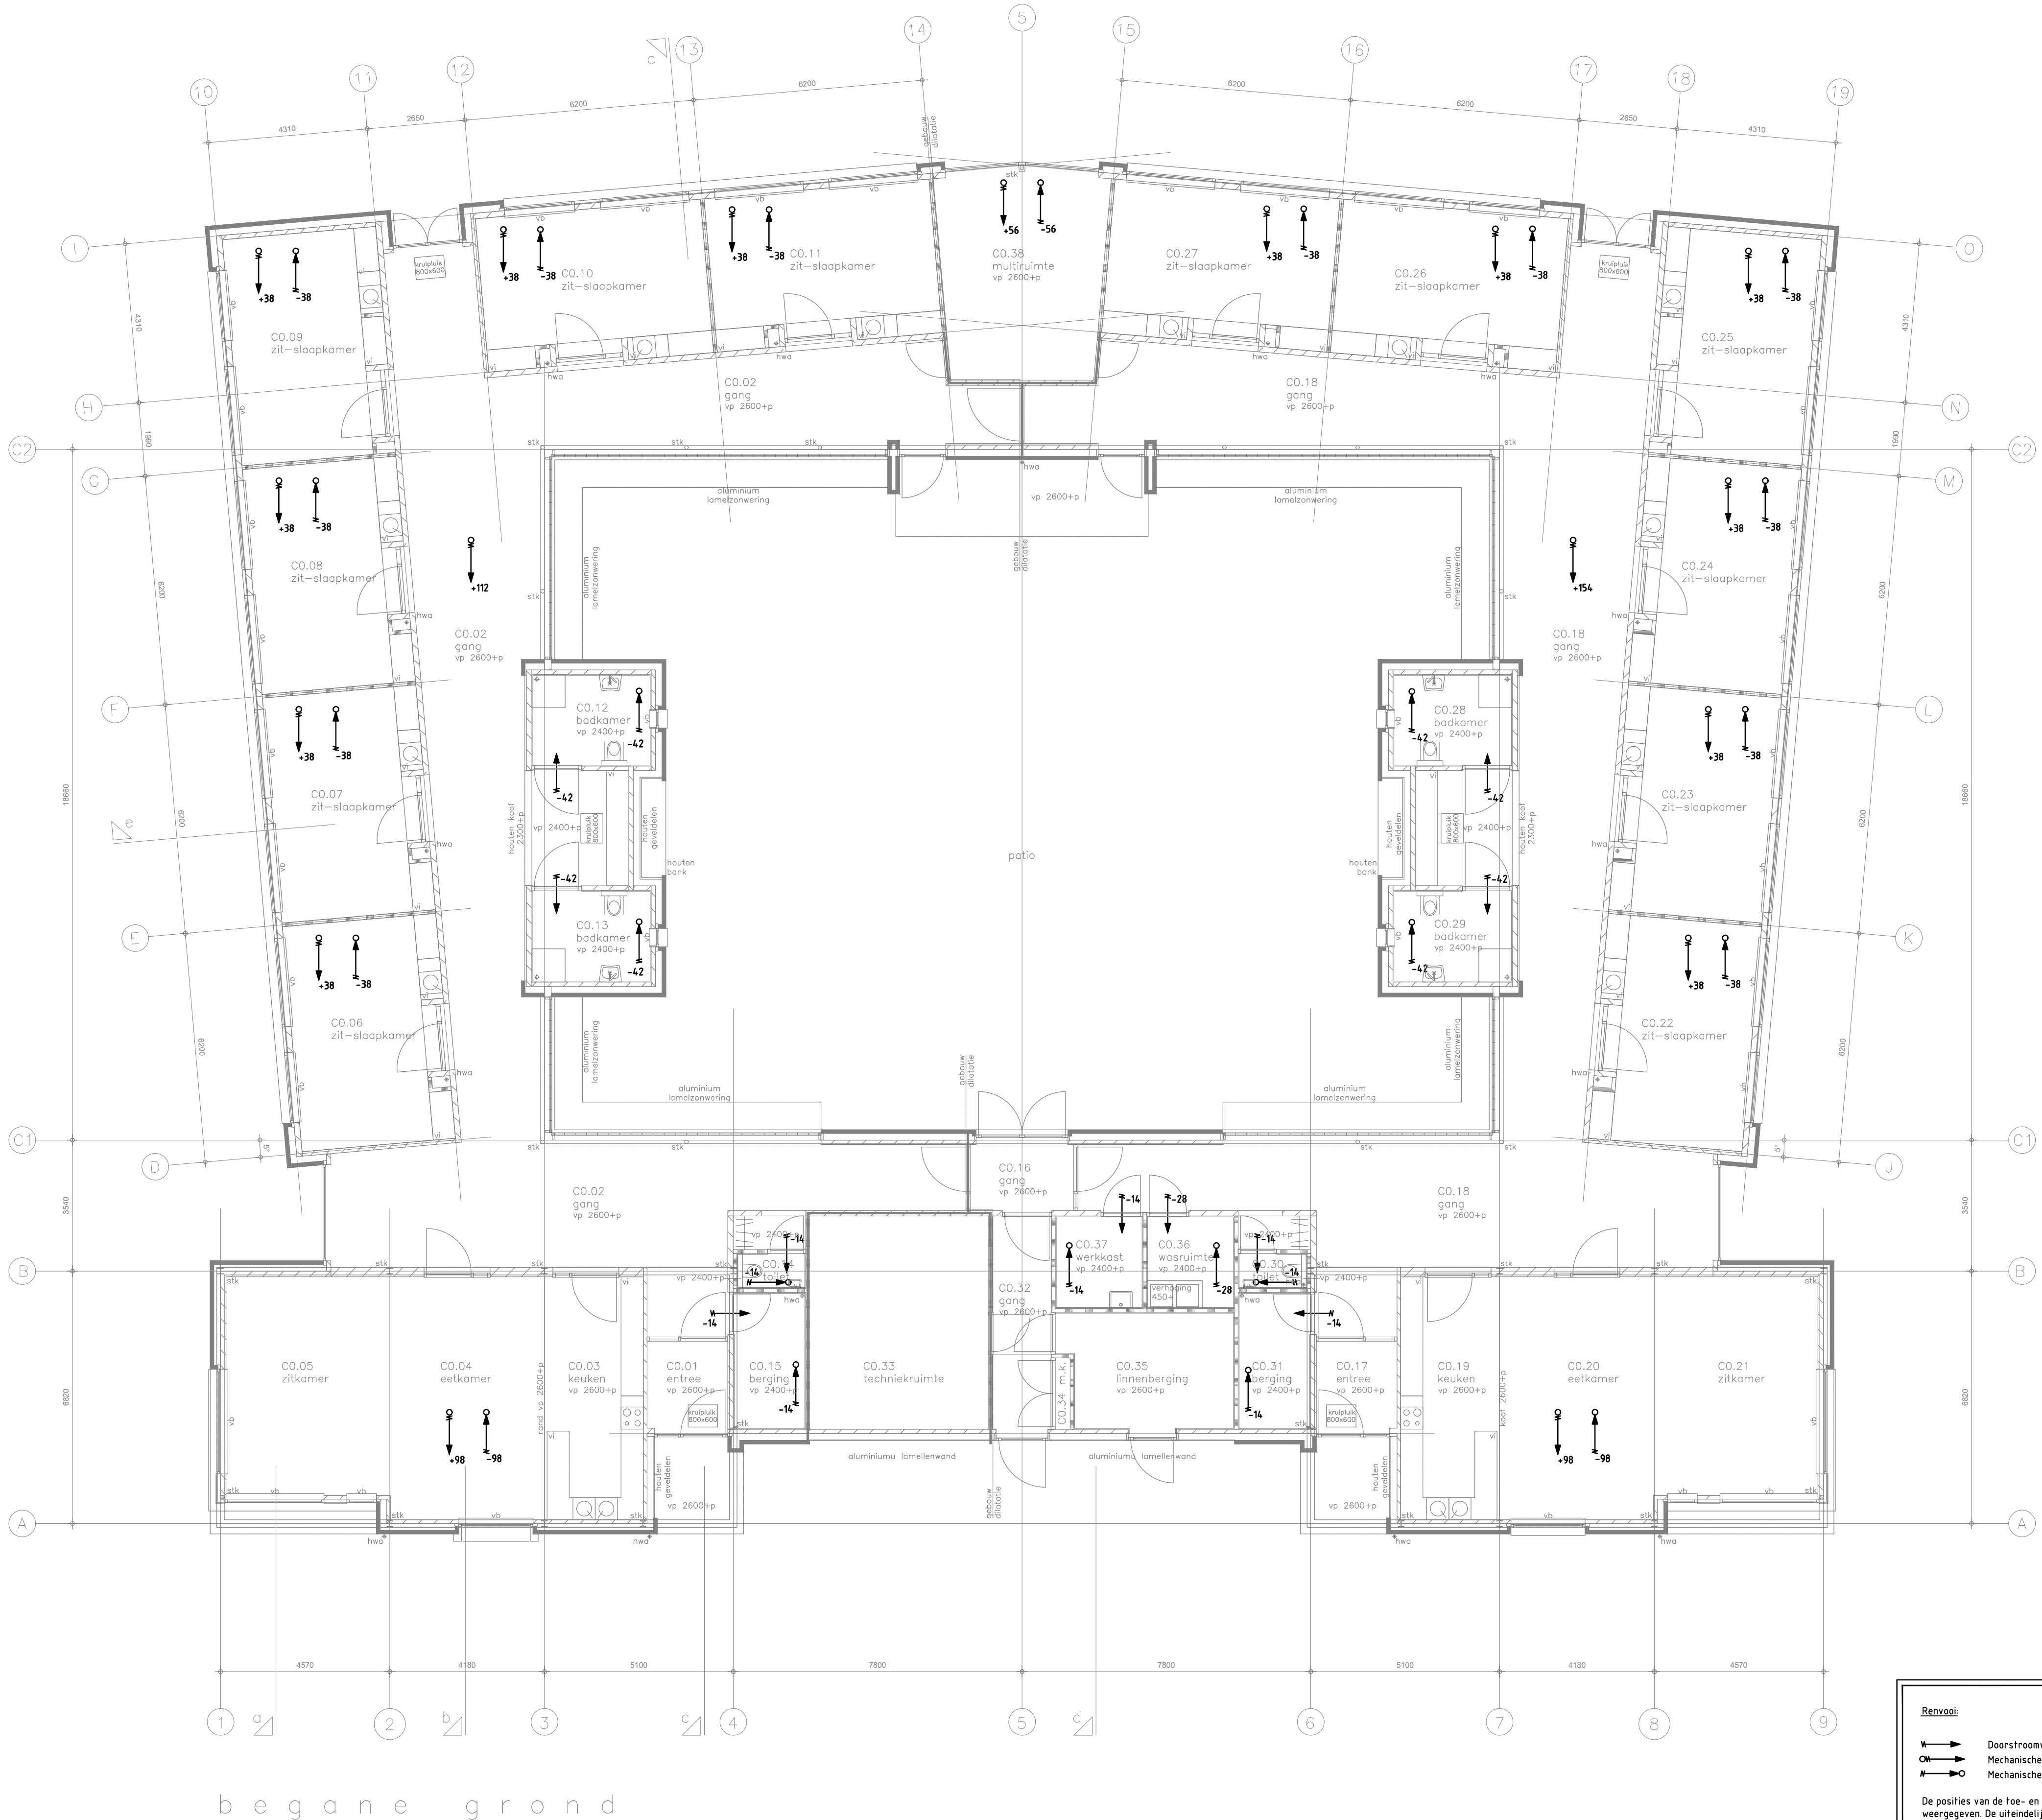

Legenda:

- Doorsstroomberekening (dm³/s)
- Mechanische luchttoevoer (dm³/s)
- Mechanische luchtafvoer (dm³/s)

De posities van de toe- en afvoerberekeningen zijn schematisch weergegeven. De uiteindelijke positie wordt bepaald door de installateur / architect.

K+ADVIESGROEP

Jodenstraat 6 Postbus 224
4001 AS Eindhoven 6000 AE Eindhoven
Telefoon: 0475 476476 Fax: 0475 489808
E-mail: info@k-plus.nl Internet: www.k-plus.nl

PROJECT: Parc Glana te Geleen
Bouwdeel C

ONDERWERP: Ventilatie berekening

OPDRACHTGEVER: Zuyderland Zorgcentra B.V.

DATUM: 01-03-2018
PROJ: M15 512
TECH: W02
FORMAAT: A1+
WABO