


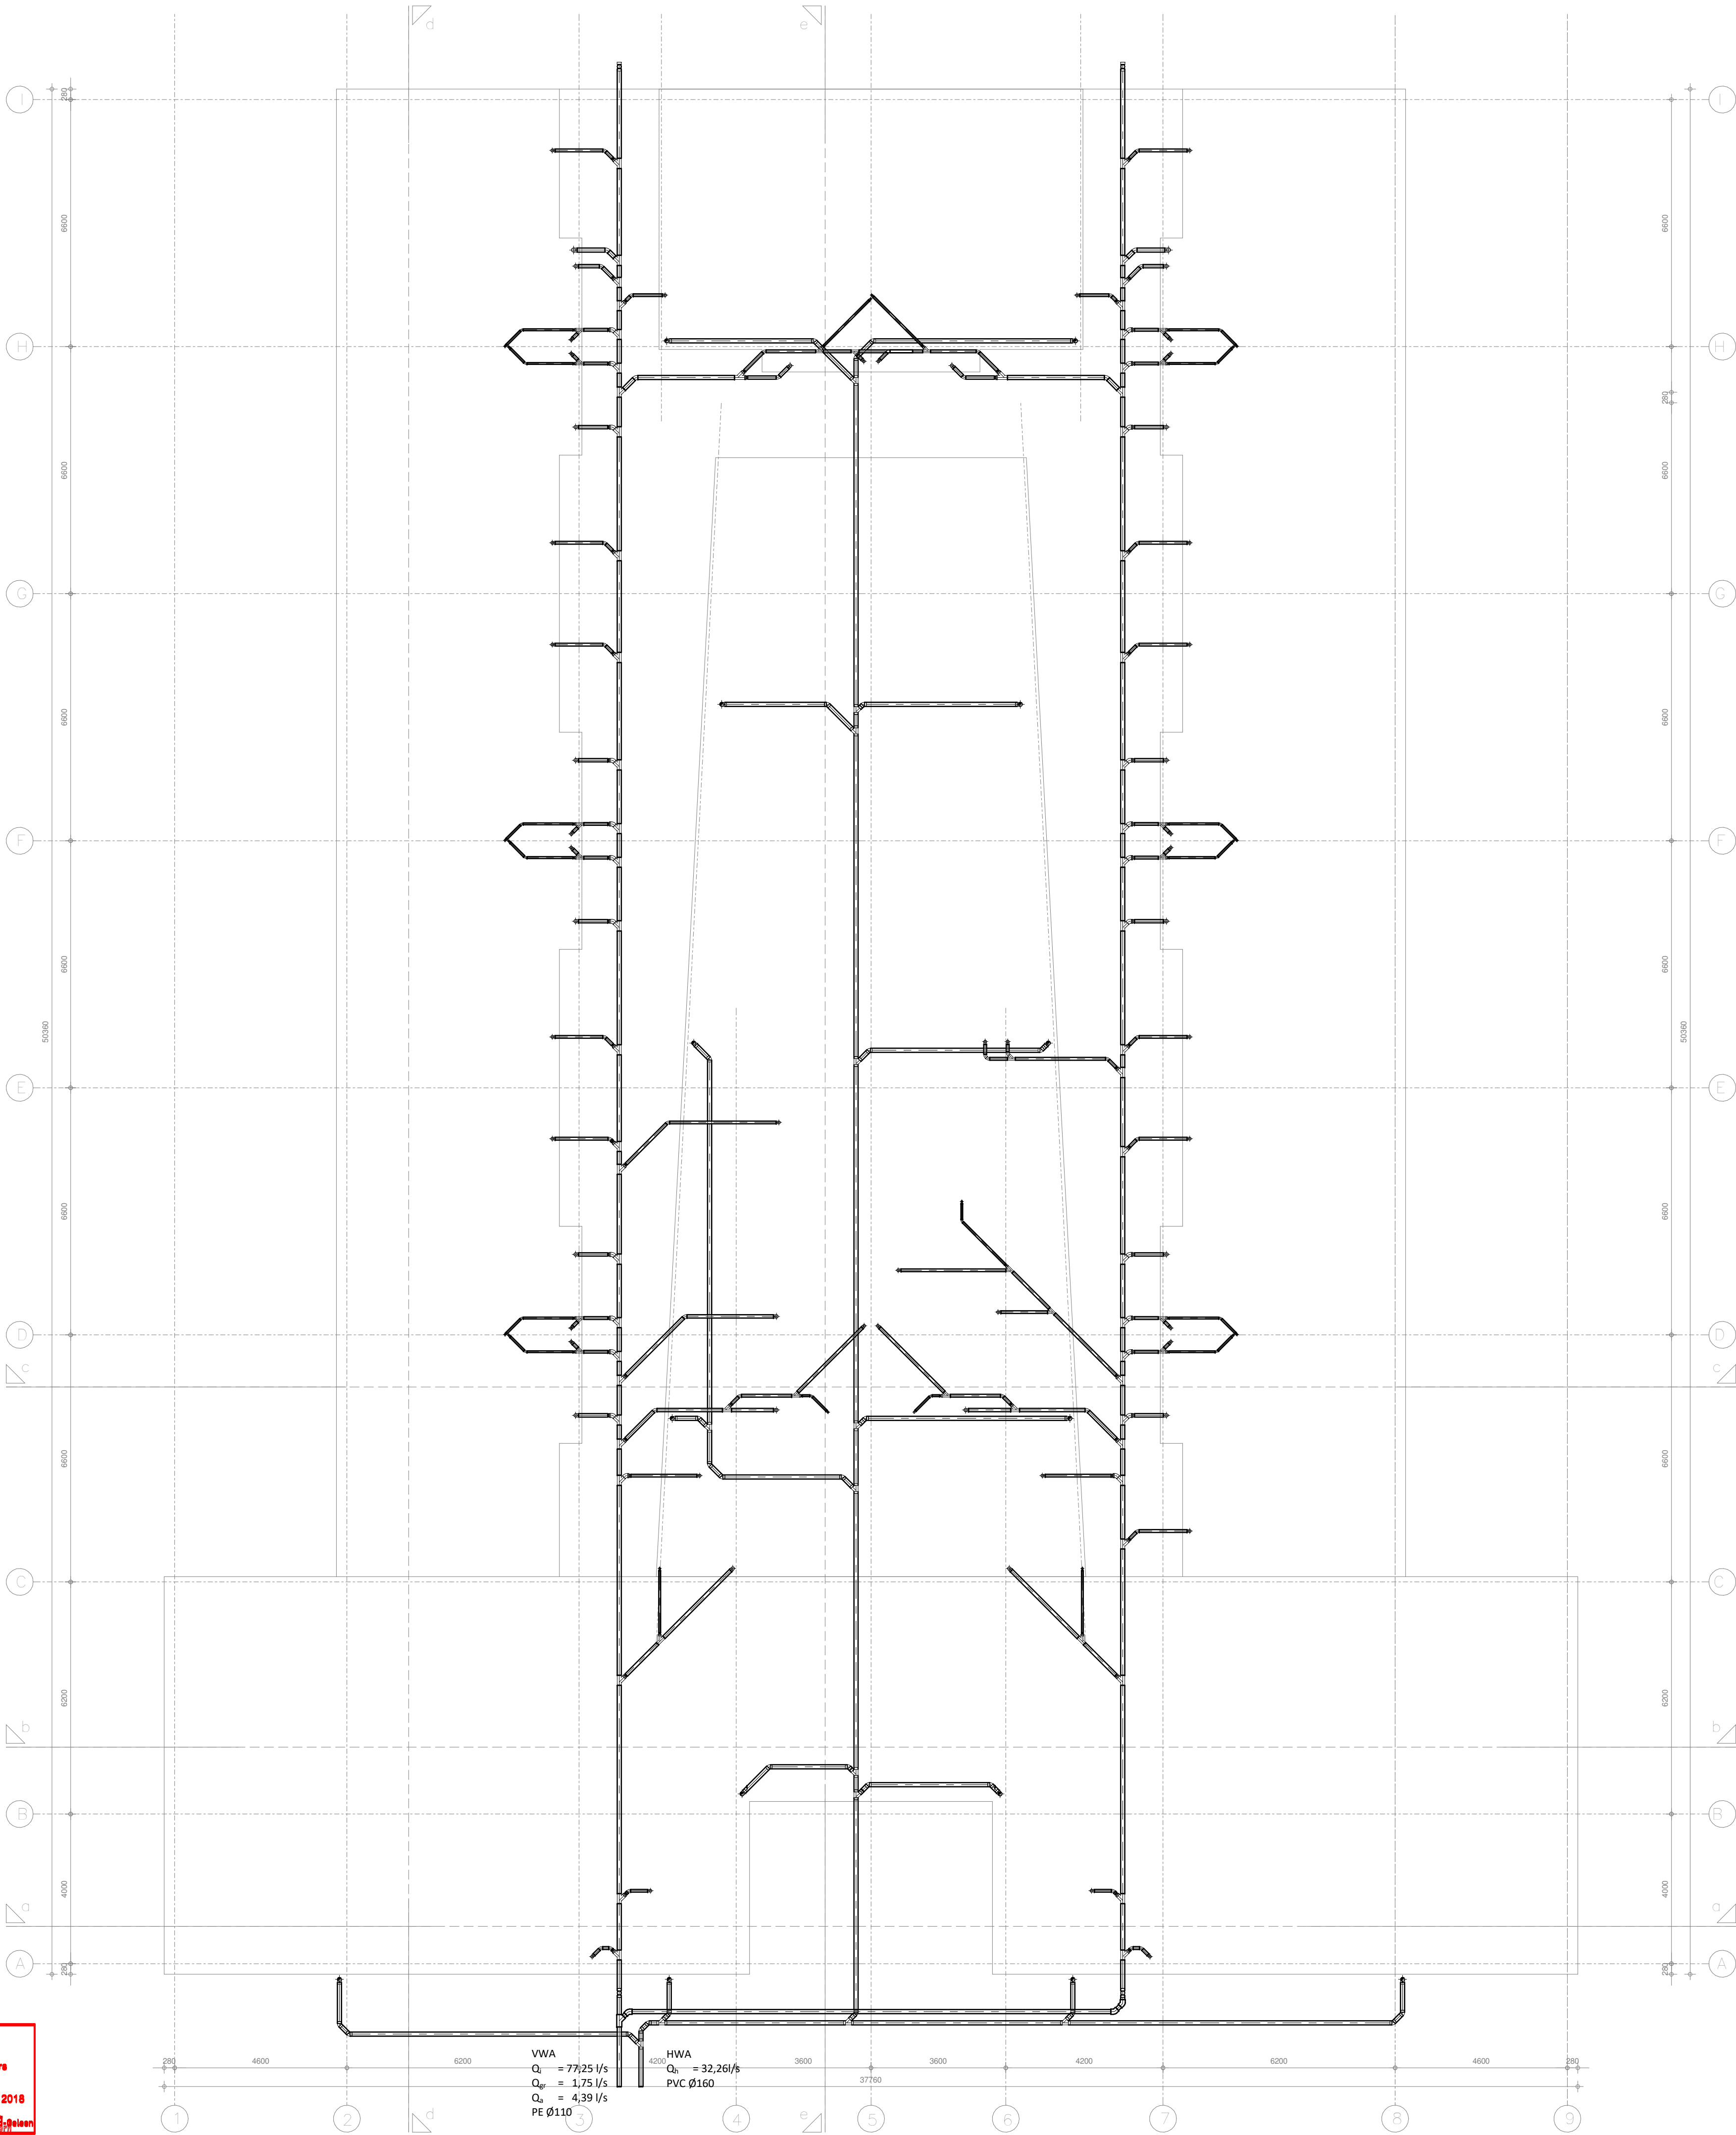

Opmerking(en):

Afvoer van huishoudelijk afvalwater (VWA)

- Een voorziening voor de afvoer van huishoudelijk afvalwater heeft een volgens NEN 3215 bepaalde capaciteit die niet kleiner is dan de volgens NEN 3215 bepaalde belasting van die voorziening.
- Een voorziening voor de afvoer van huishoudelijk afvalwater is, bepaald volgens NEN 3215, lucht- en waterdicht.
- Een voorziening voor de afvoer van huishoudelijk afvalwater heeft een aansluiting op het openbaar riool.
- Een voorziening voor de afvoer van huishoudelijk afvalwater heeft een aansluitpunt ter plaatse van een lozingstoestel.

Afvoer van hemelwater (HWA)

- Een voorziening voor de opvang en afvoer van hemelwater heeft een volgens NEN 3215 bepaalde capaciteit, die ten minste gelijk is aan de volgens NEN 3215 bepaalde belasting van die voorziening.
- Een voorziening voor de opvang en afvoer van hemelwater, die binnen een gebouw ligt, is bepaald volgens NEN 3215, lucht- en waterdicht.

Brandmanchetten

- Ter plaatse van brandwerende doorvoeringen worden brandmanchetten voorzien. De spijningen en doorvoeringen dienen zodanig te worden aangewerkt / gedicht dat de kwaliteit van de doorvoeringen de kwaliteit van de constructie niet aantast (brandwerendheid, gasdichtheid en akoestisch).