

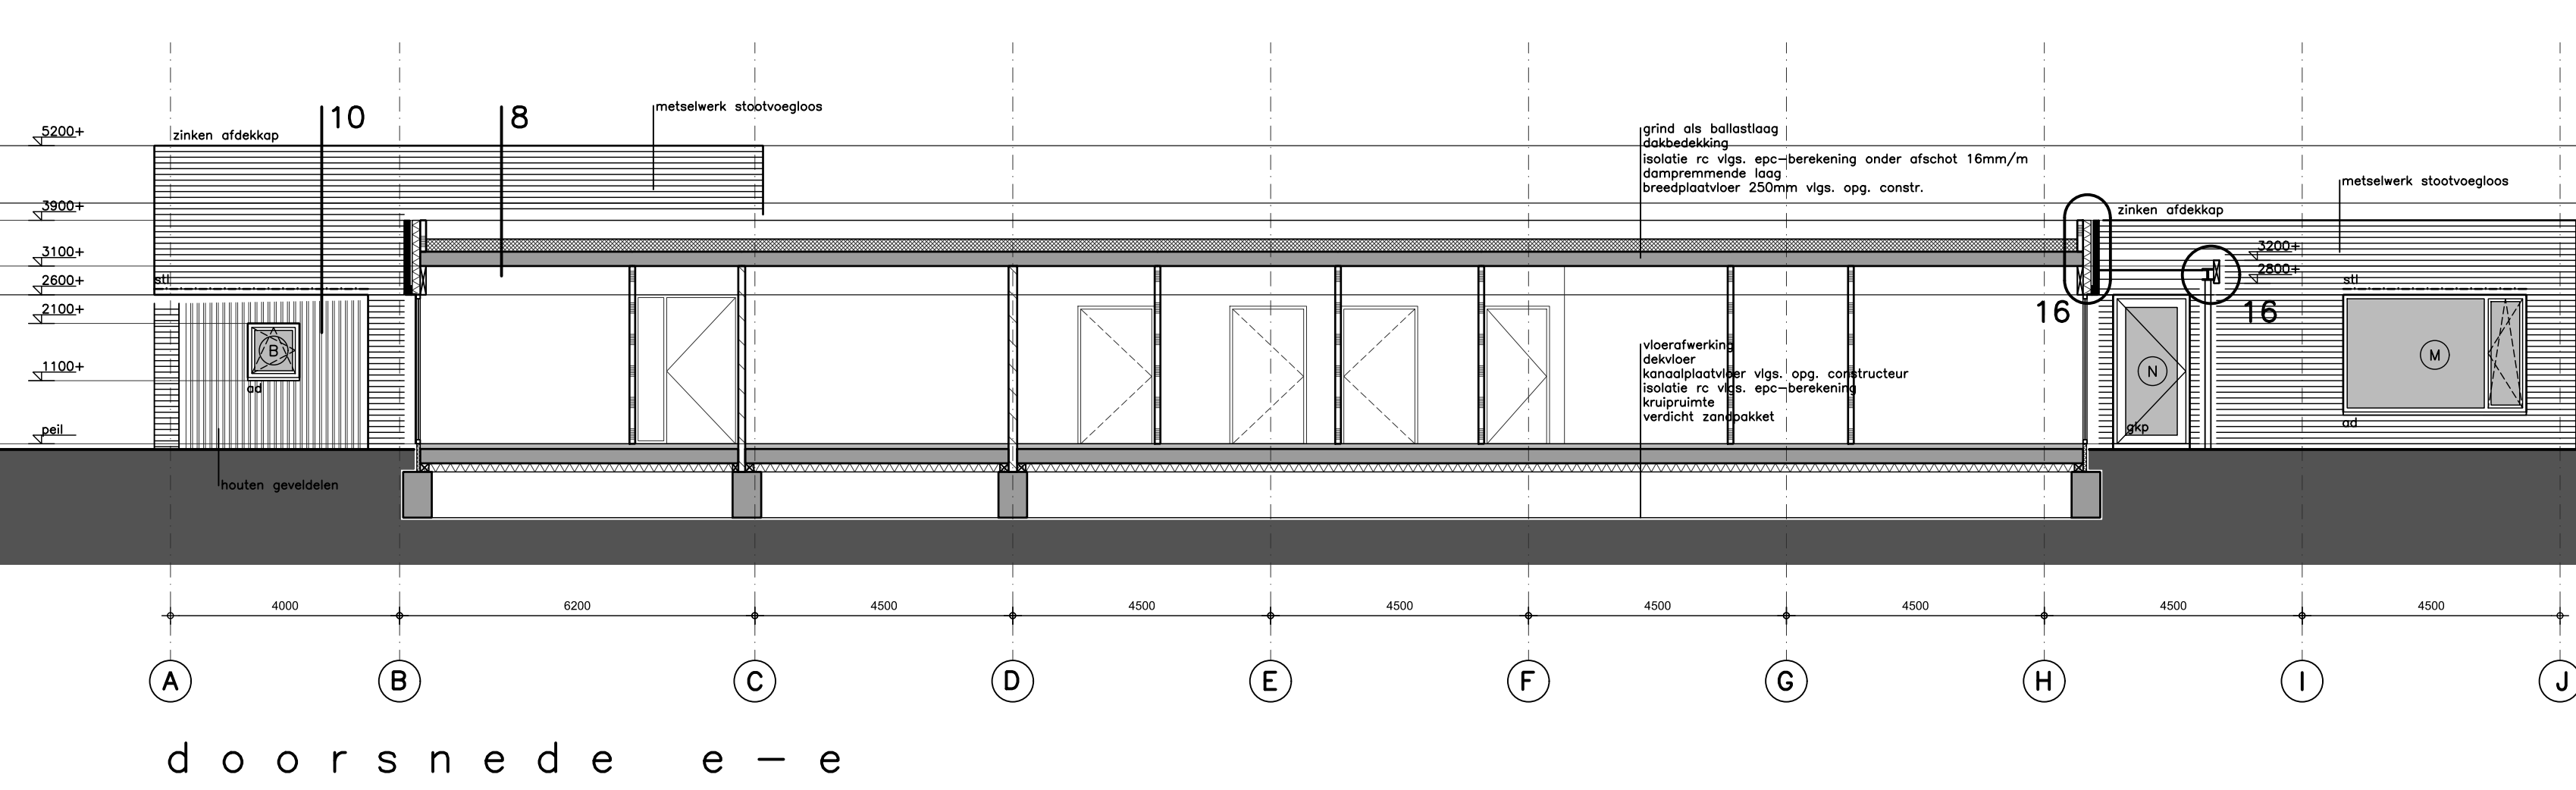
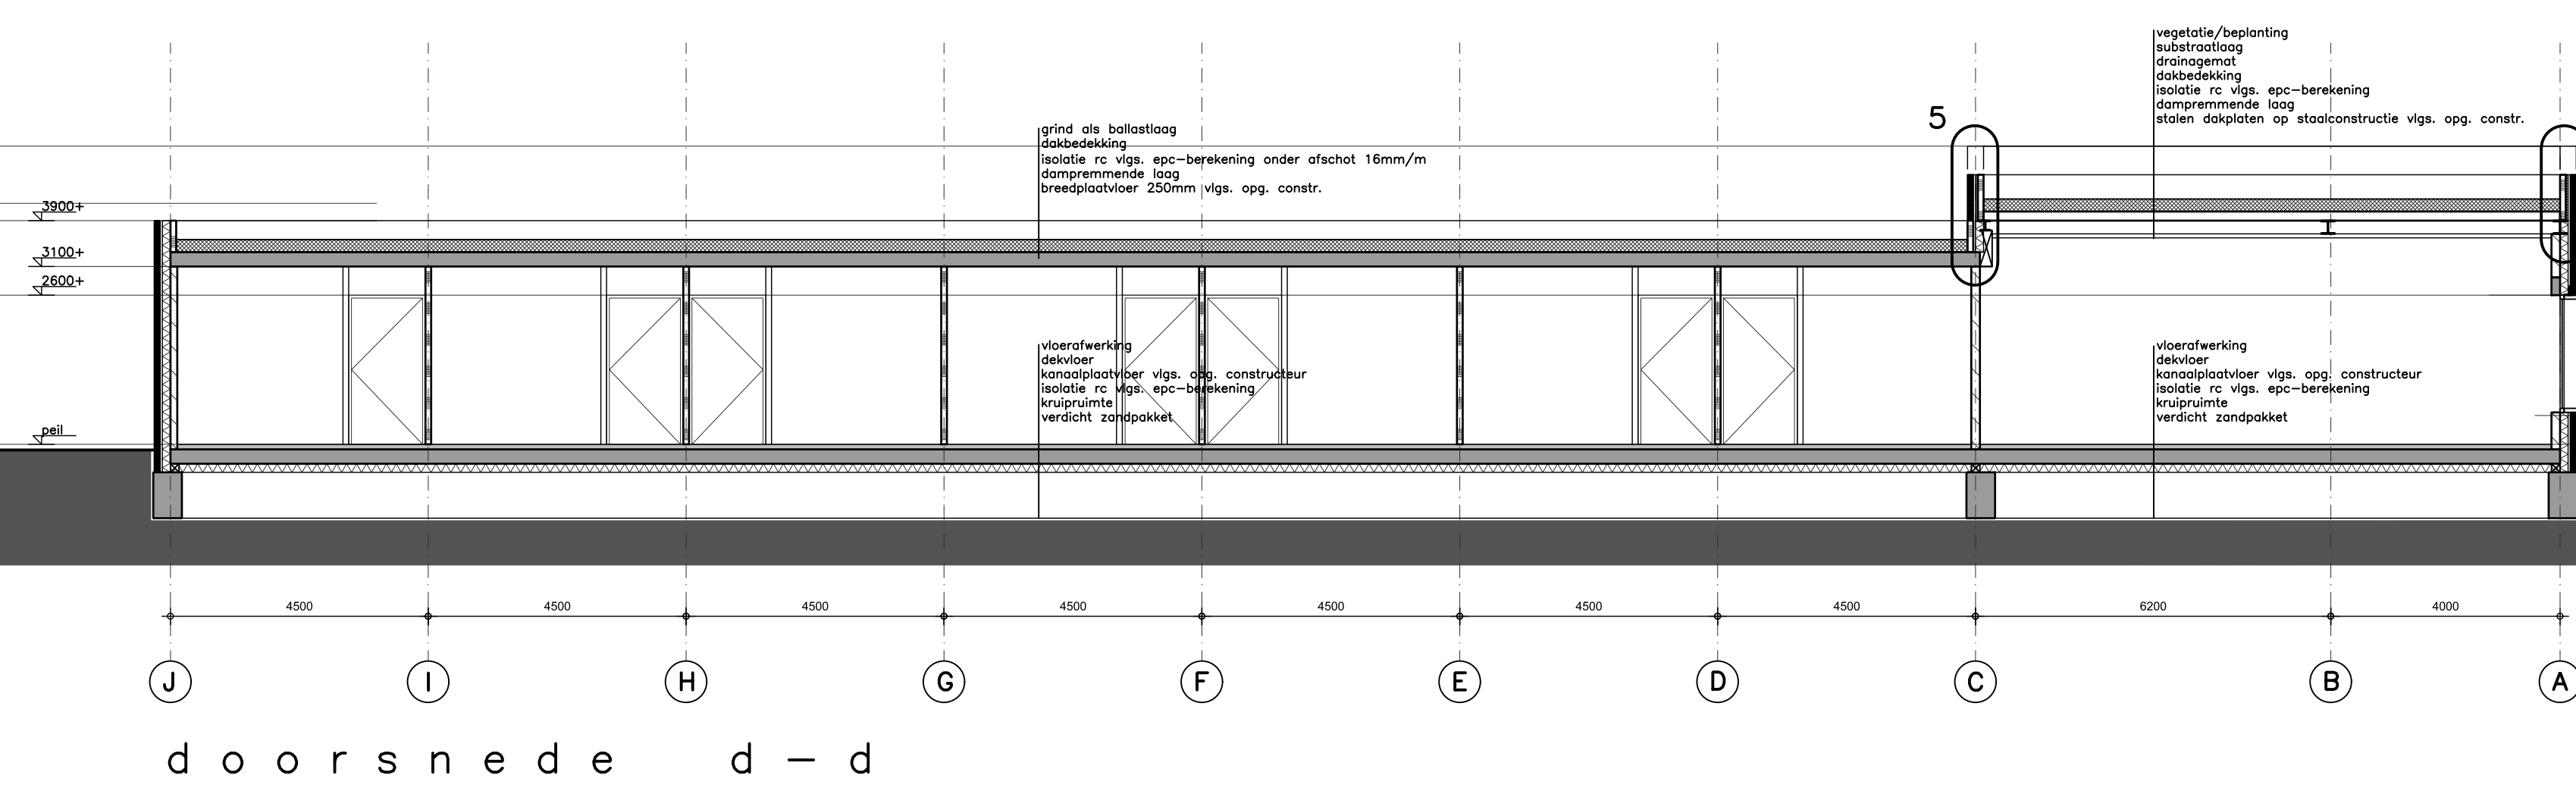
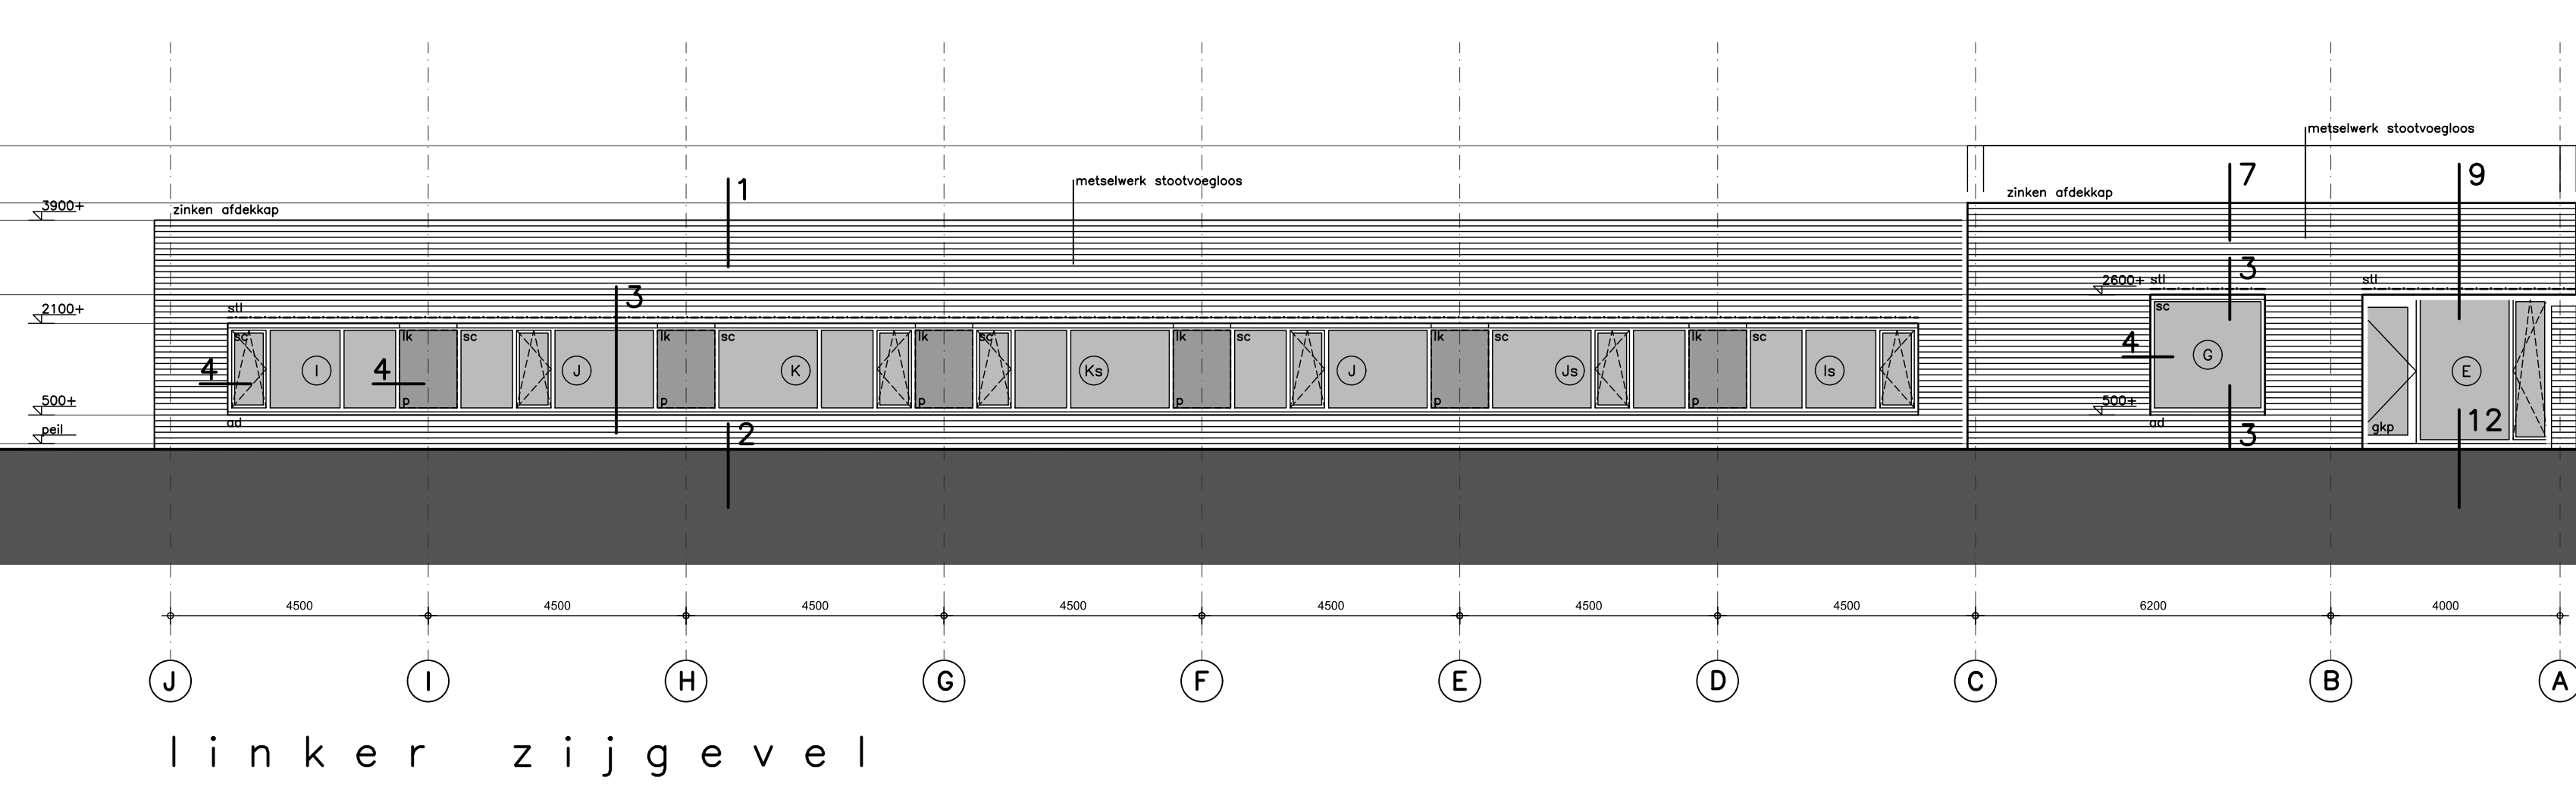


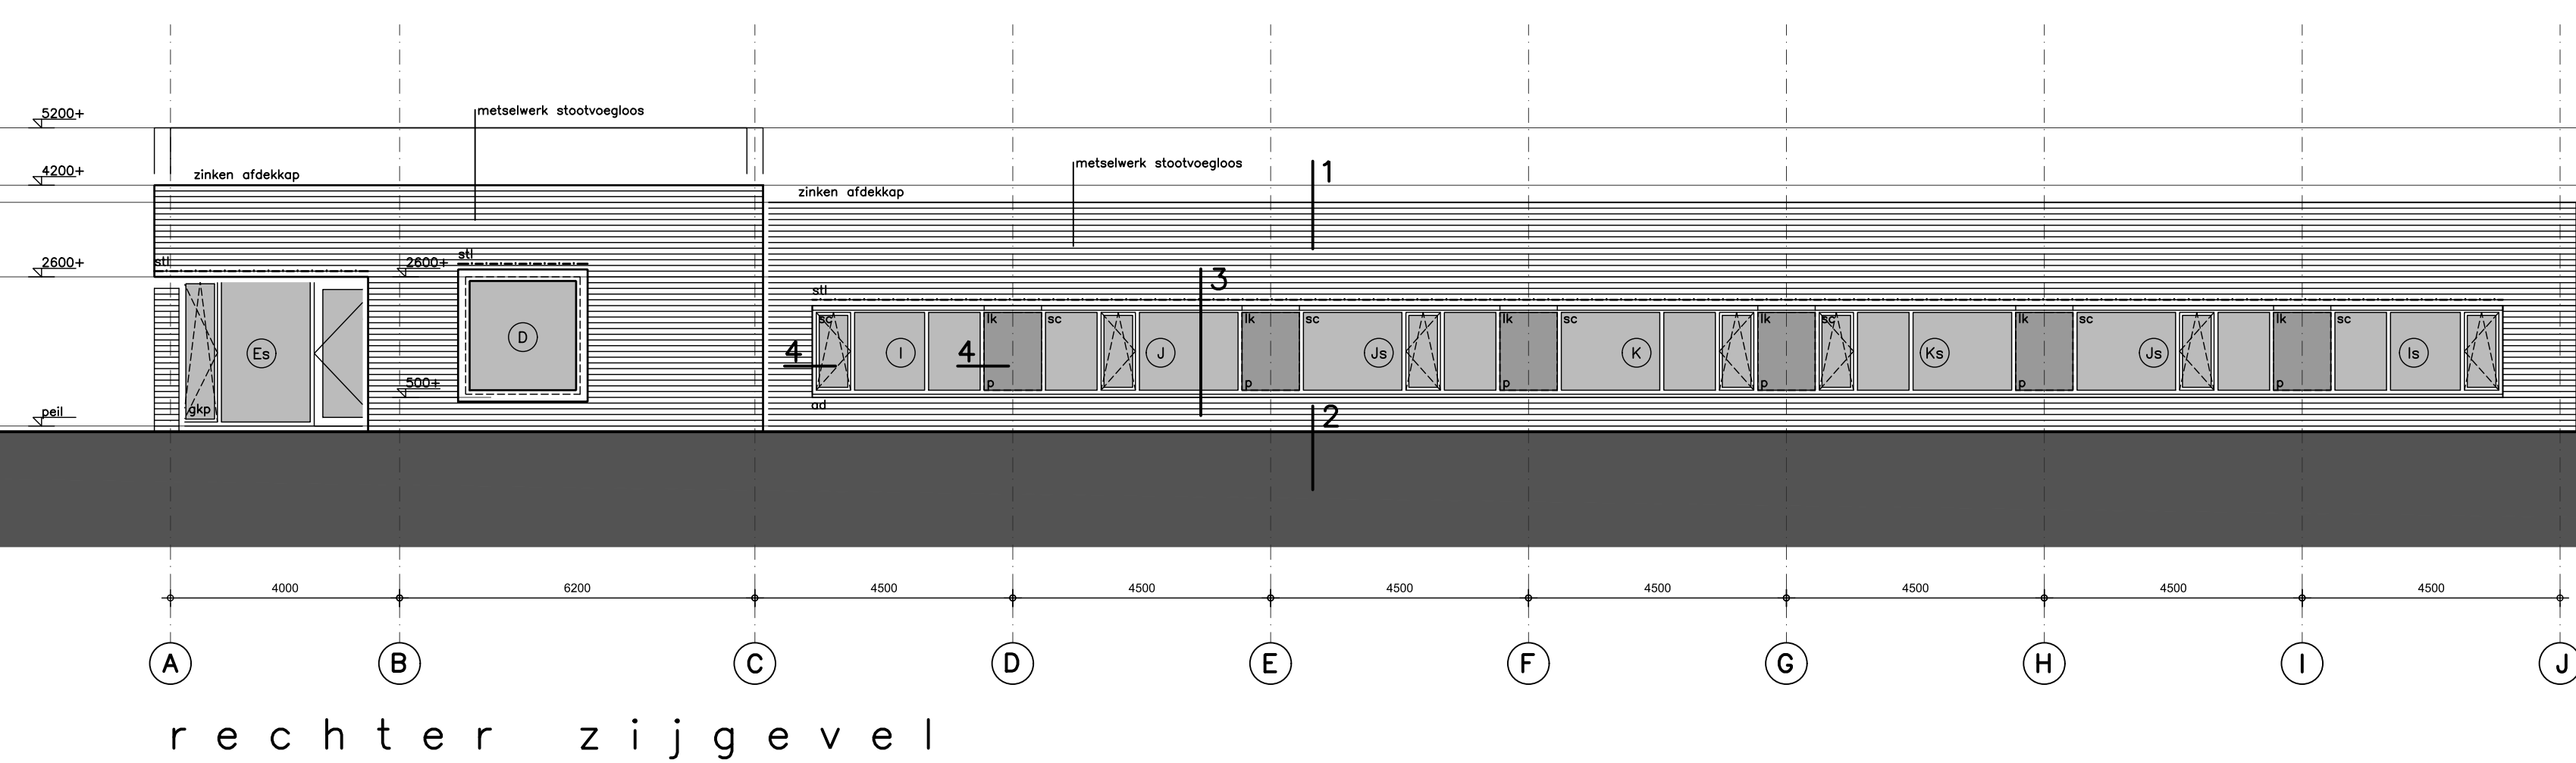

renvooi		
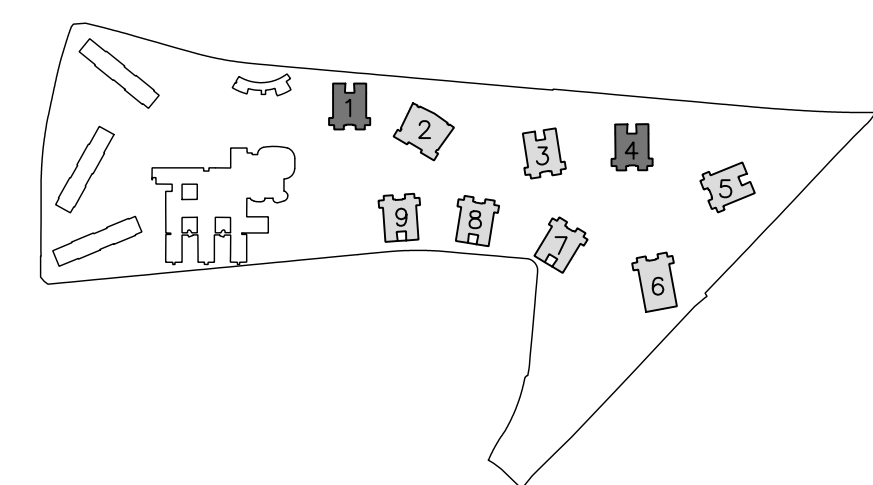

blok 1+4

gebouwtype **A1**

Coonen Architecten CA
Houtstraat 34h
6102 BJ Echt
T 0475 48 45 42
E echt@coonenarchitecten.nl
I www.coonenarchitecten.nl

parc glana geleen
bestektekening gebouwtype A
gevels en doorsneden

zuyderland zorgcentra bv
postbus 5500
6130 mb sittard

file	2860-b11.dwg
schaal	1:100
datum	010318

blad	b12
plan	2860