





Bestaande infrastructuur


LOCATIE
HOSPICE

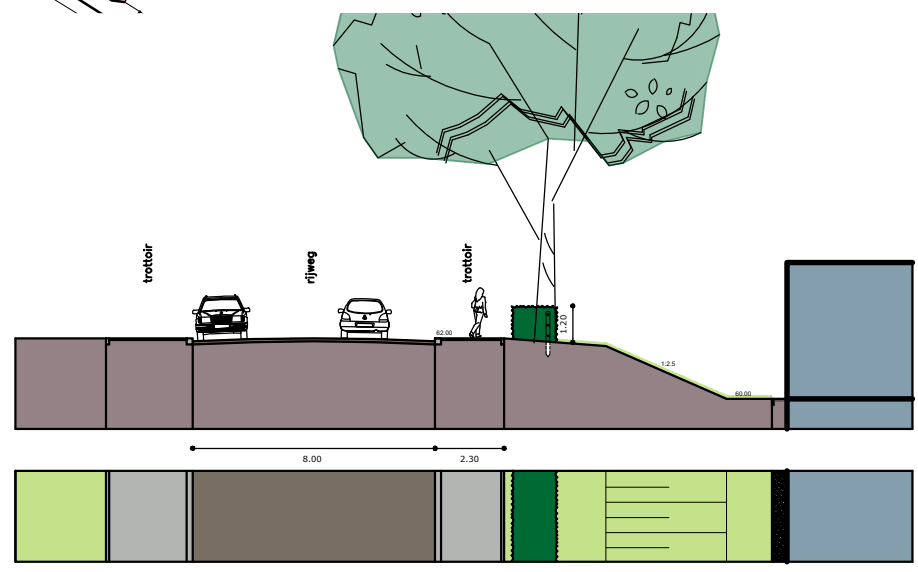

DOORSNEDE AA - PRINCIPE TALUD / LAGE HAAG

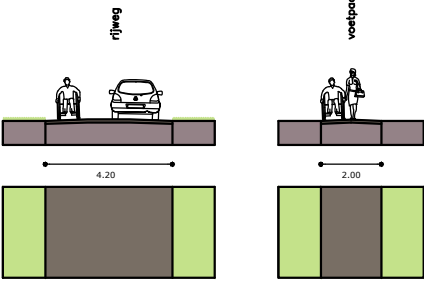


DOORSNEDE BB EN CC - PRINCIPE PADENSTRUCTUUR

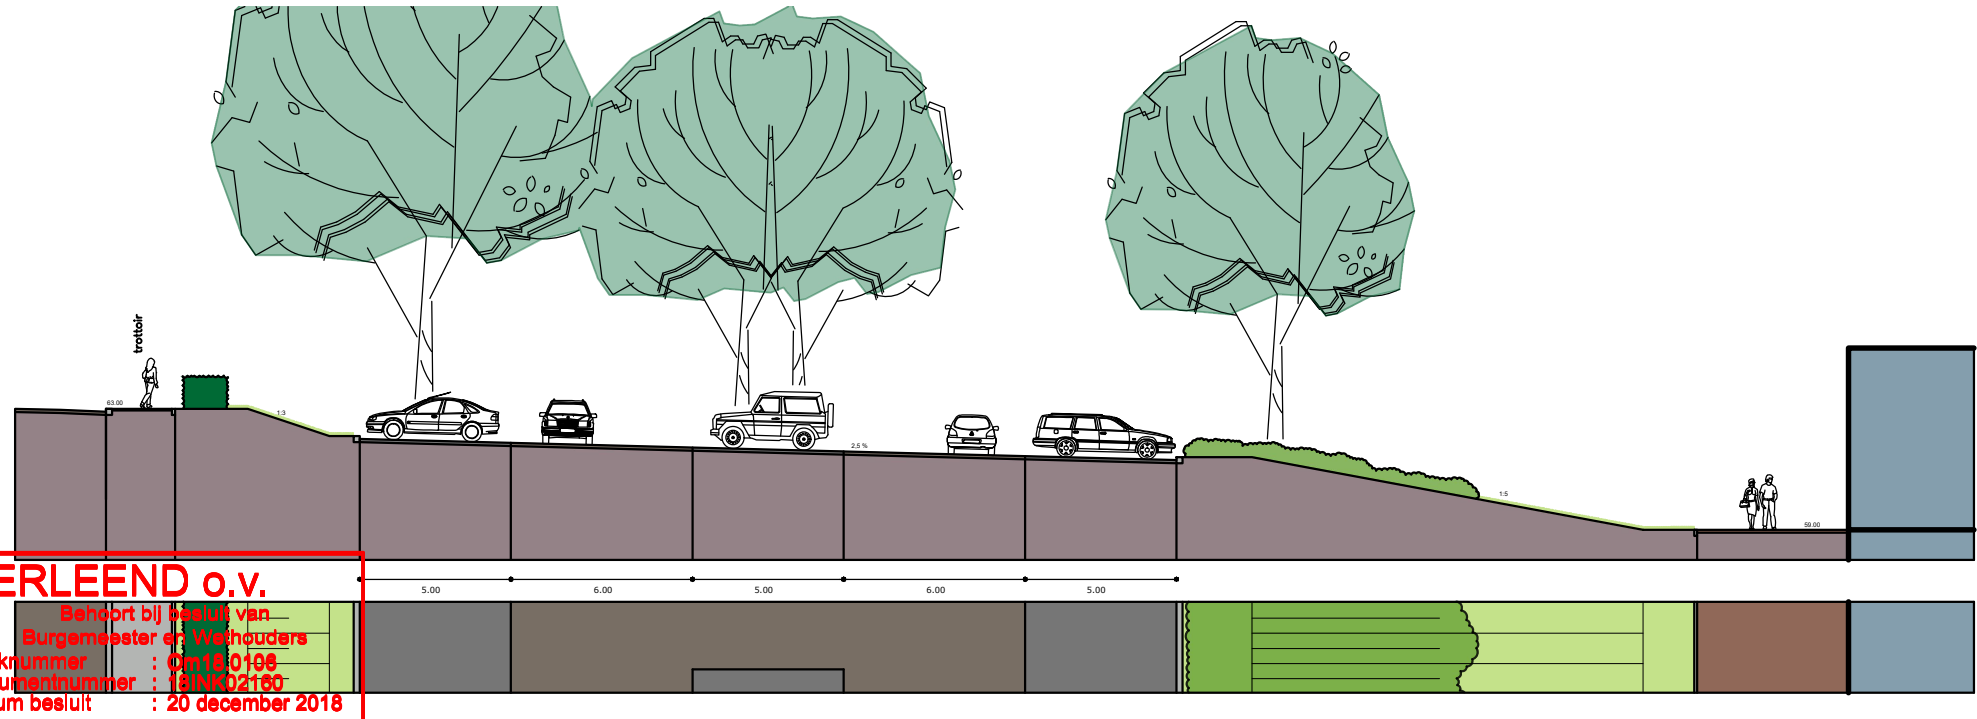

DOORSNEDE DD - PRINCIPE PARKEERPLAATS P1

LEGENDA

- | | |
|----------------------|----------------|
| BESTAADE BEBOUWING | BESTAADE BOMEN |
| NIEUWE BEBOUWING | NIEUWE BOMEN |
| ASFALT | GAZON |
| ELEMENTEN VERHARDING | HAGEN |
| GEBAKKEN KLINKERS | BOSPLANTSOEN |

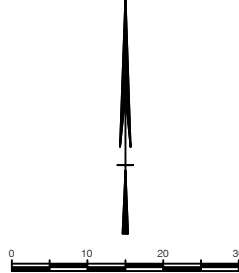

DEFINITIEF	
PLANORDEP HROOEN B.V.	
PROJECT: PARK GLANA	
STATUS: DEFINITIEF ONTWERP	
17.014	
DO.01	
getekend: J. P. schaal: 1:1500 / 1:1125 datum: 01 maart 2018	

VERLEEND o.v.
Datum besluit: 20 december 2018