
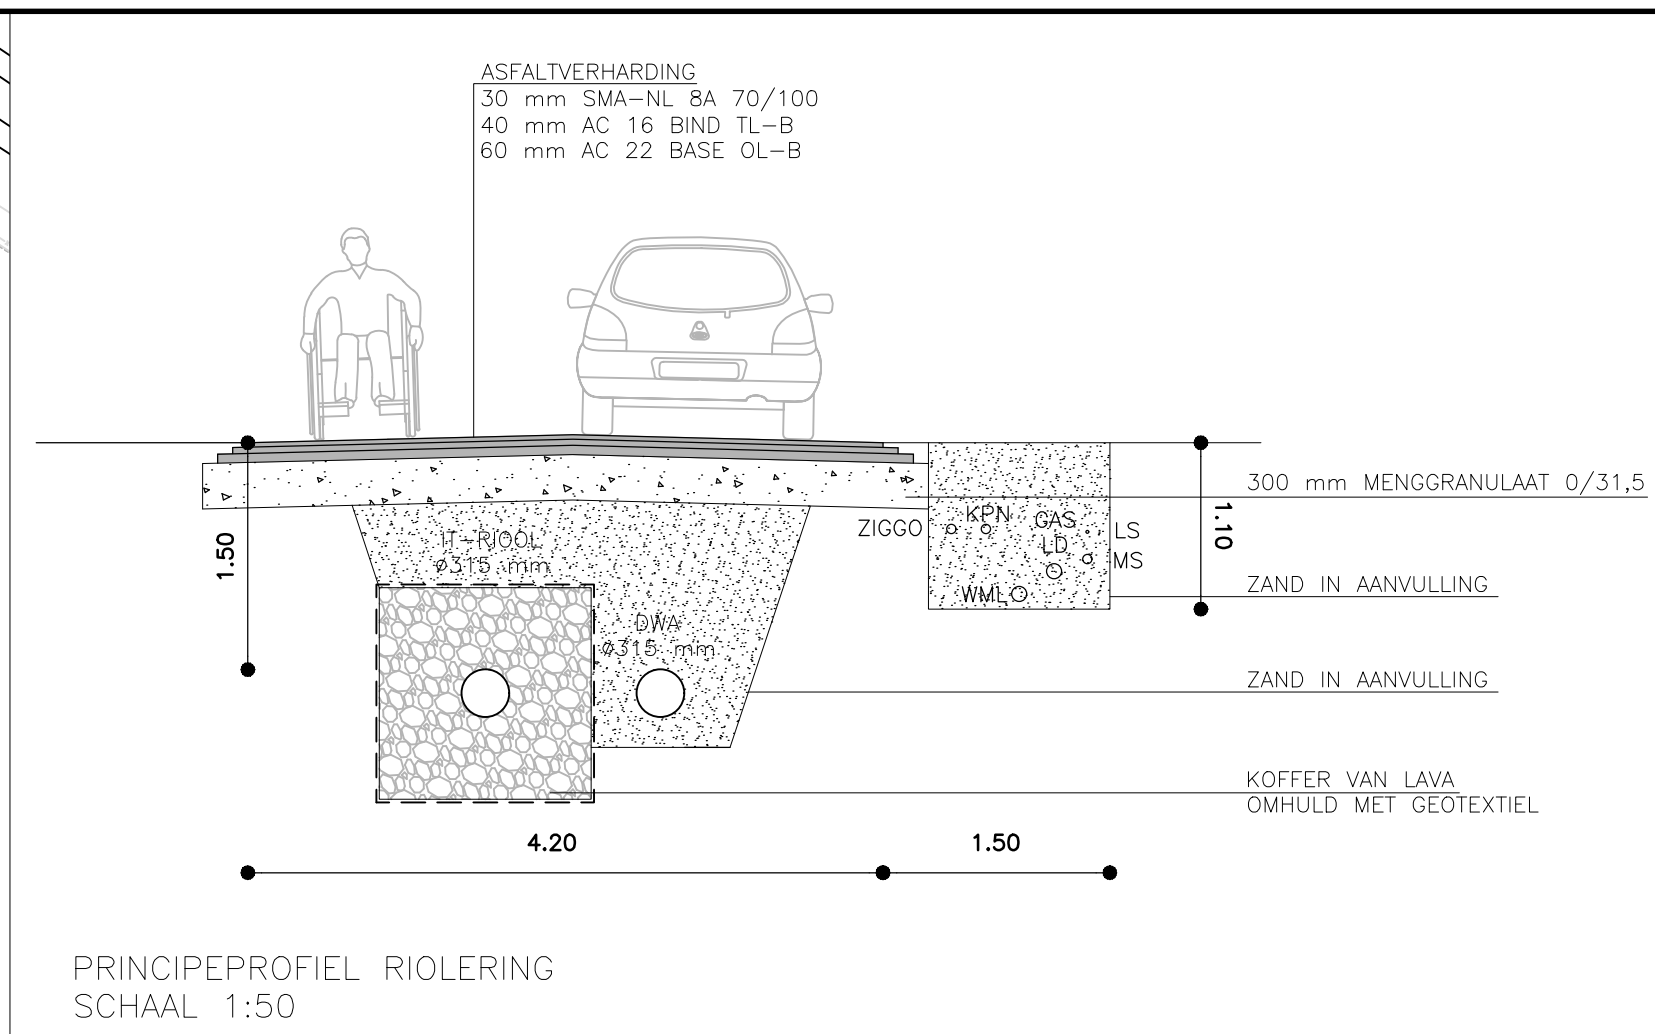


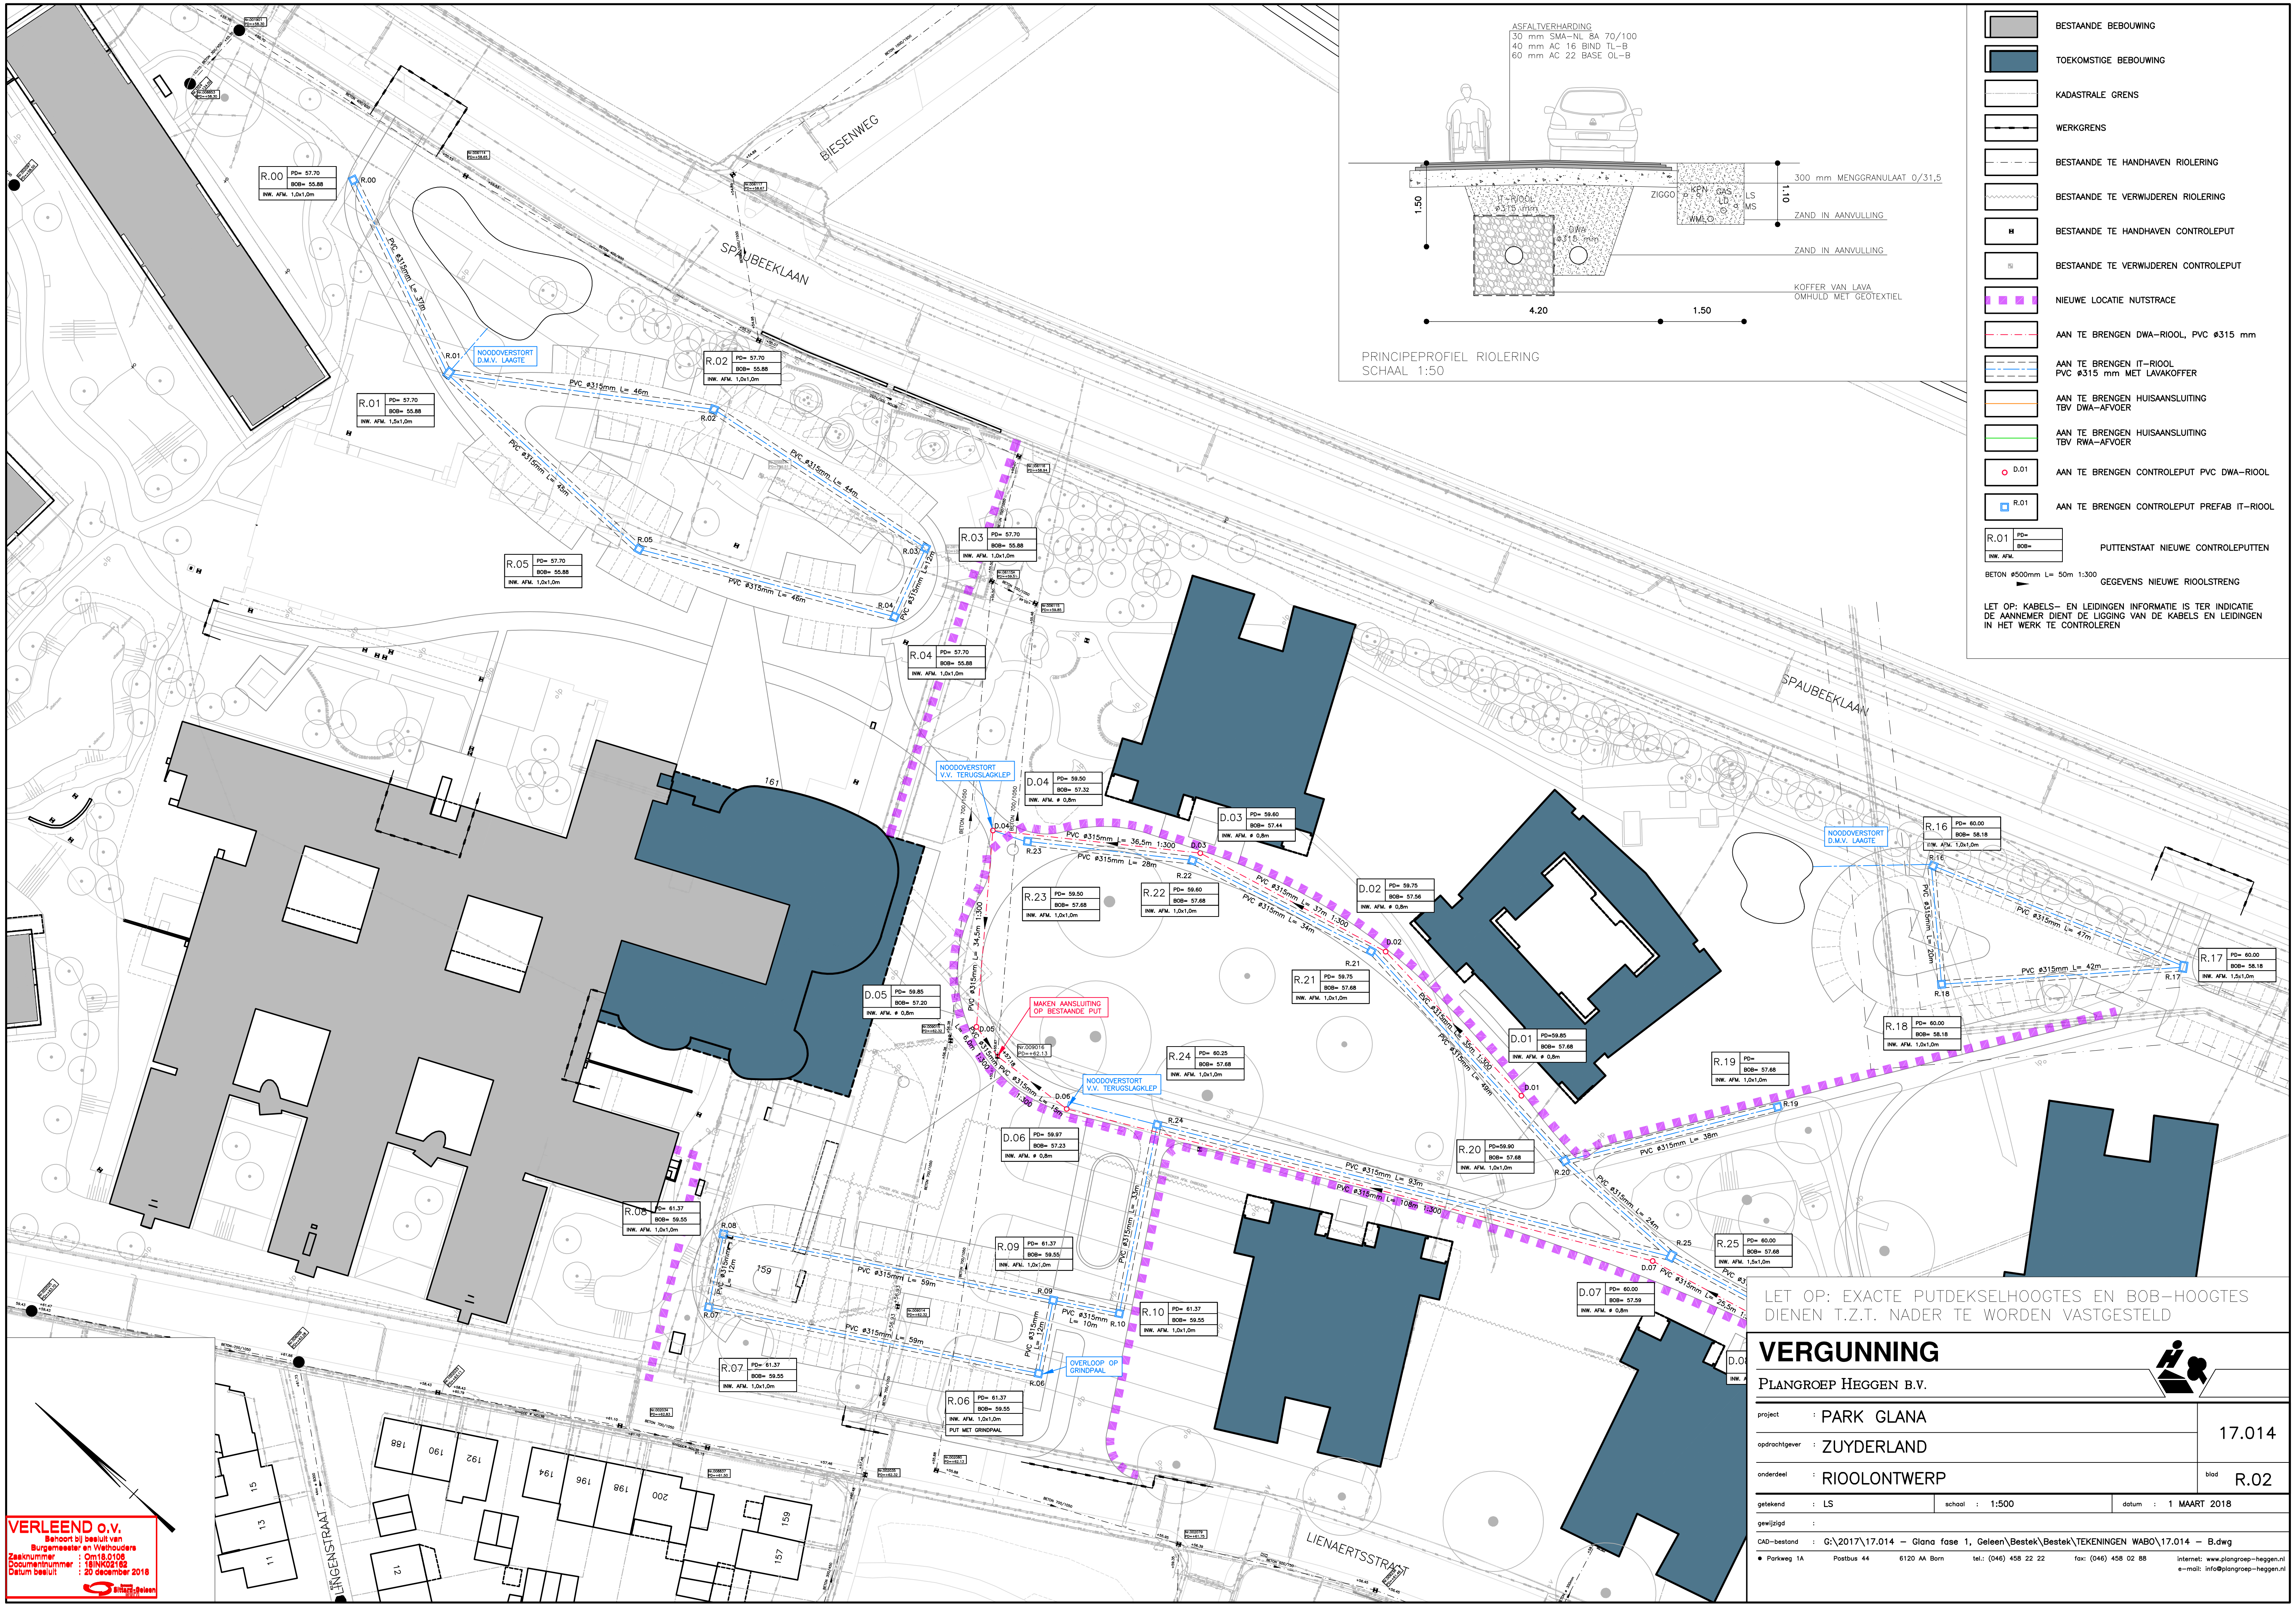

BESTAANDE BEBOUWING

TOEKOMSTIGE BEBOUWING

KADASTRALE GRENS

WERKGRENS

BESTAANDE TE HANDHAVEN RIOLERING

BESTAANDE TE VERWIJDEREN RIOLERING

BESTAANDE TE HANDHAVEN CONTROLEPUT

BESTAANDE TE VERWIJDEREN CONTROLEPUT

NIEUWE LOCATIE NUTSTRACE

AAN TE BRENGEN DWA-RIOOL, PVC Ø315 mm

AAN TE BRENGEN IT-RIOOL
PVC Ø315 mm MET LAVAKOFFER

AAN TE BRENGEN HUISAANSLUITING
TBV DWA-AFVOER

AAN TE BRENGEN HUISAANSLUITING
TBV RWA-AFVOER

AAN TE BRENGEN CONTROLEPUT PVC DWA-RIOOL

AAN TE BRENGEN CONTROLEPUT PREFAB IT-RIOOL

PUTTENSTAAT NIEUWE CONTROLEPUTTEN

GEGEVENS NIEUWE RIOOLSTRENG

R.01

PD=

BOB=

NW. AFM.

BETON Ø500mm L= 50m 1:300

LET OP: KABELS- EN LEIDINGEN INFORMATIE IS TER INDICATIE
DE AANNEEMER DIENT DE LIGGING VAN DE KABELS EN LEIDINGEN
IN HET WERK TE CONTROLEREN

LET OP: EXACTE PUTDEKSELHOOGTES EN BOB-HOOGTES
DIENEN T.Z.T. NADER TE WORDEN VASTGESTELD

VERGUNNING

PLANGROEP HEGGEN B.V.

project : PARK GLANA		17.014
opdrachtgever : ZUYDERLAND		
onderdeel : RIOOLONTWERP		blad R.02
getekend : LS	school : 1:500	datum : 1 MAART 2018
gewijzigd :		
CAD-bestand : G:\2017\17.014 - Glana fase 1, Geleen\Bestek\Bestek\TEKENINGEN WABO\17.014 - B.dwg		
● Parkweg 1A Postbus 44 6120 AA Born tel.: (046) 458 22 22 fax: (046) 458 02 88 Internet: www.plangroep-heggen.nl e-mail: info@plangroep-heggen.nl		

VERLEEND o.v.
Bevoegd bij besluit van
Burgemeester en Wethouders
Zaknummer : Om18.0108
Documentnummer : 01N00216
Datum besluit : 20 december 2018