


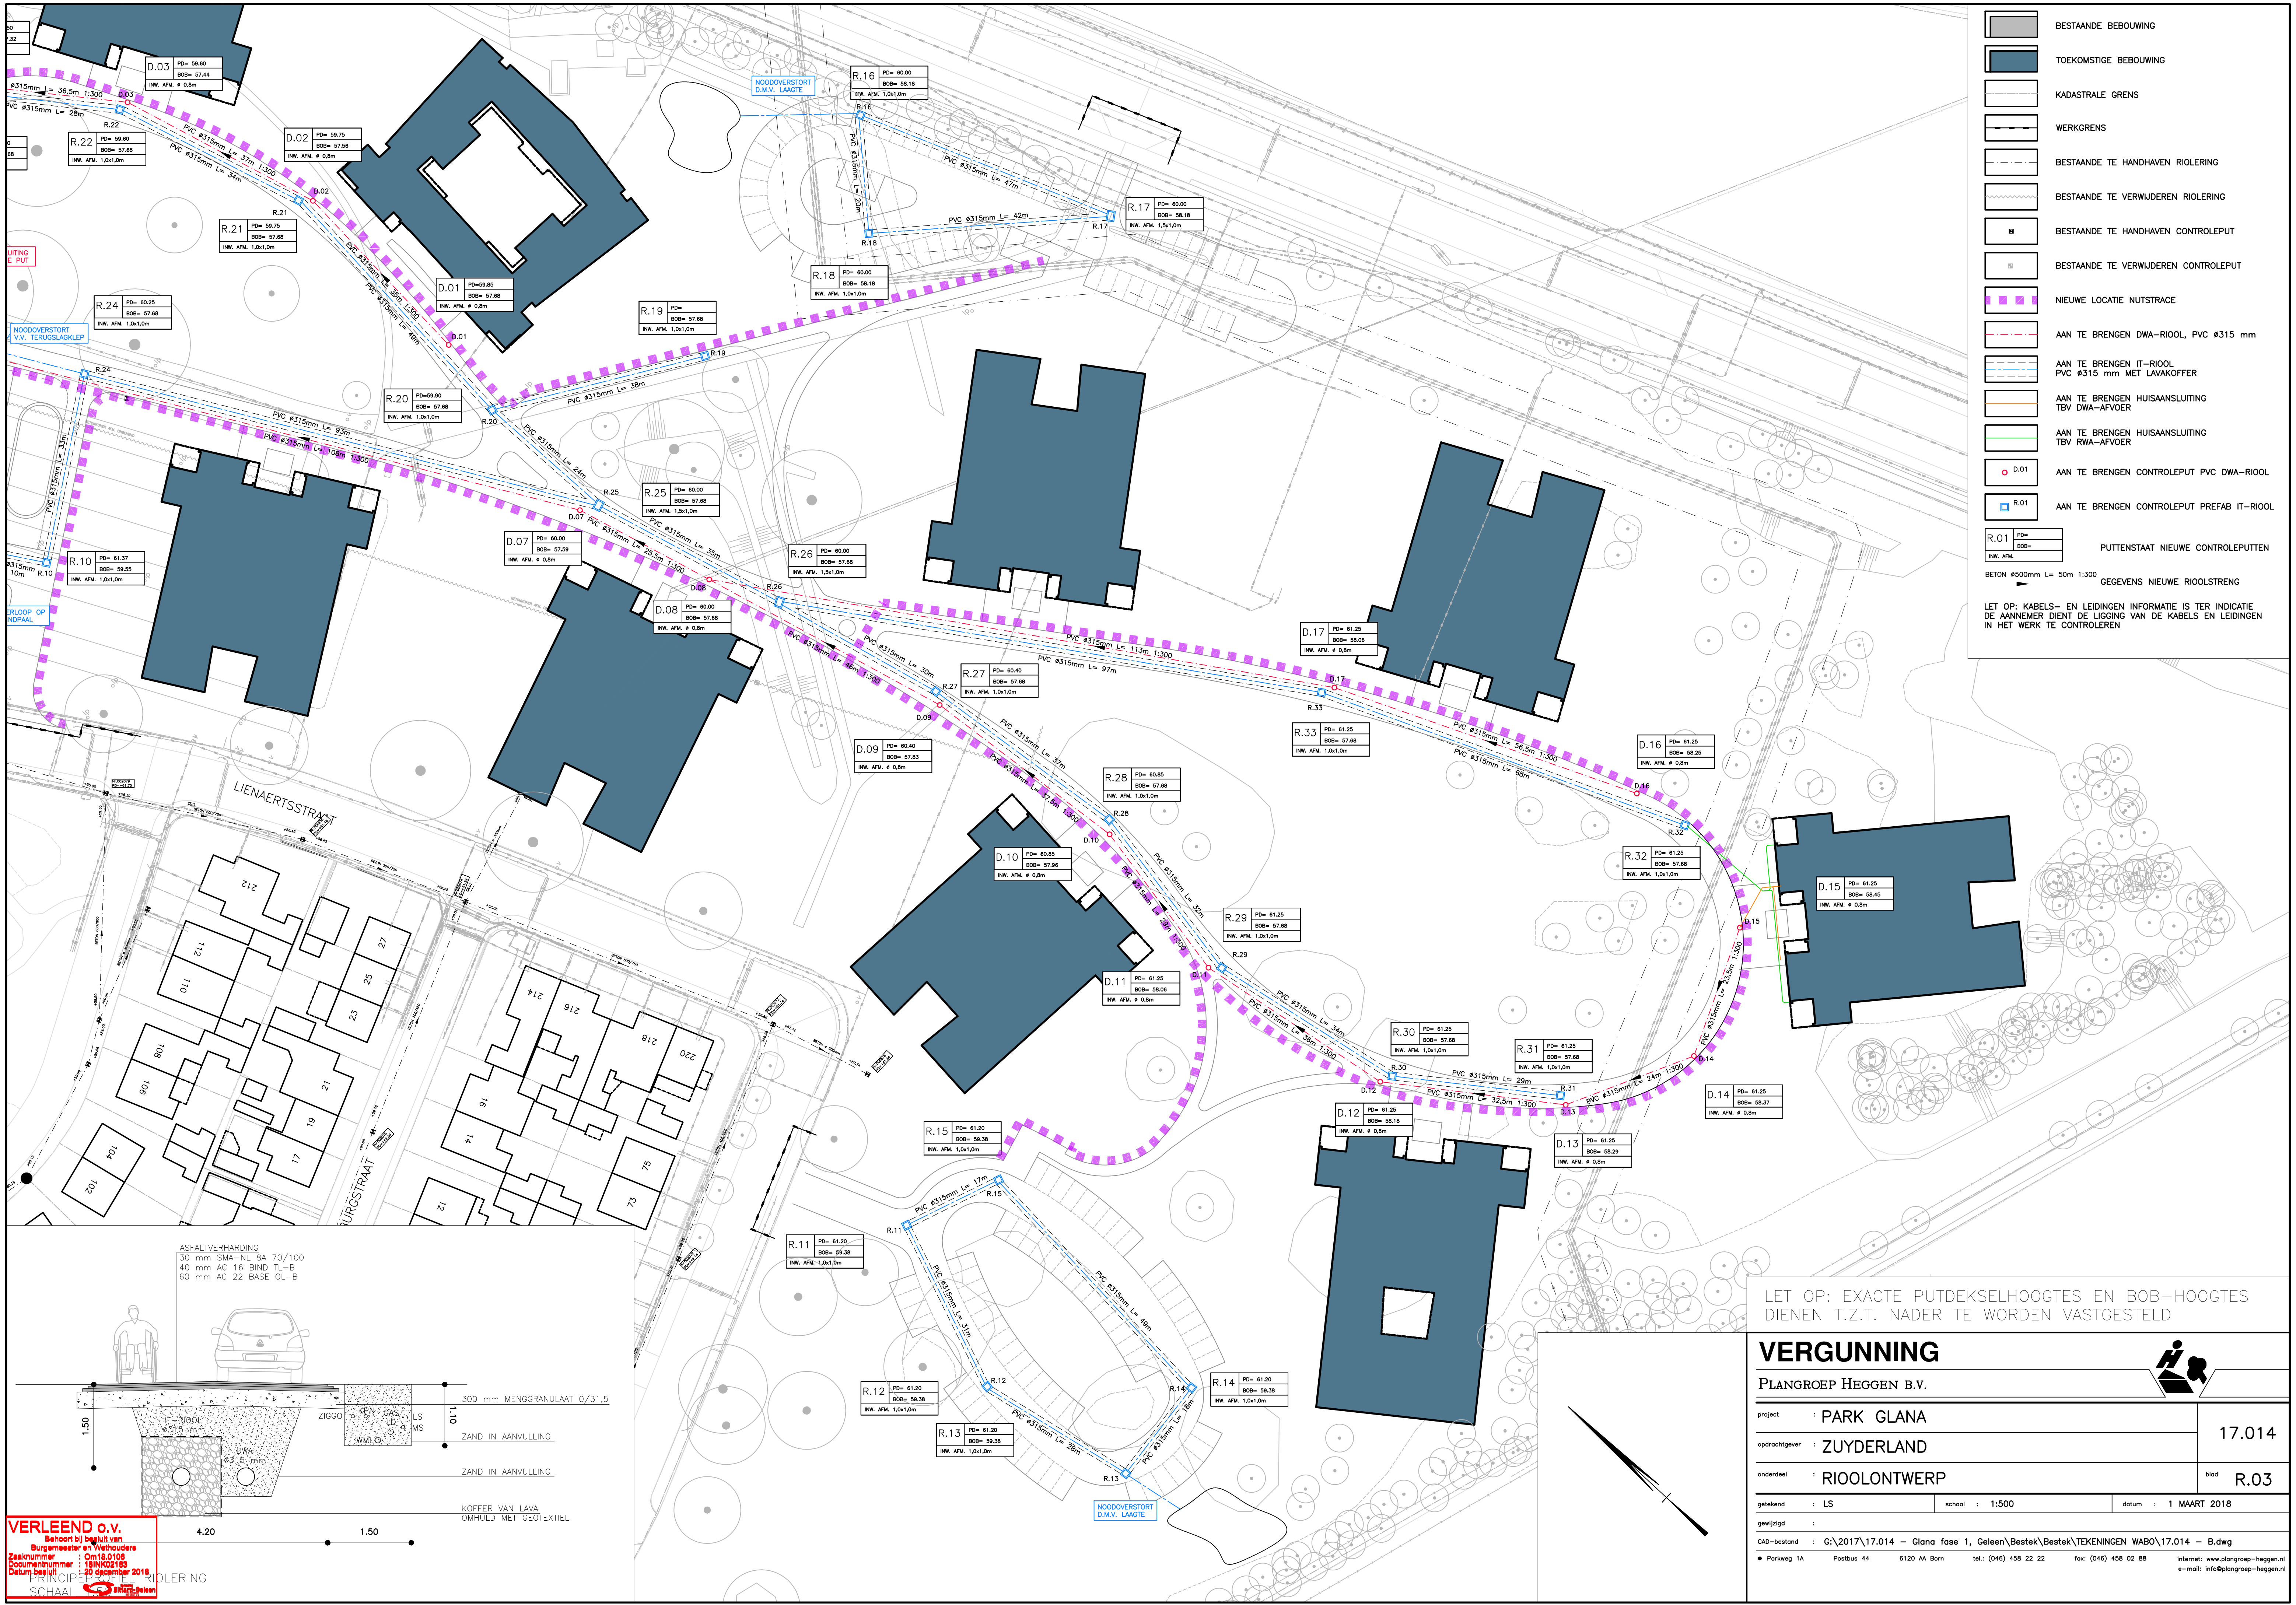

BESTAANDE BEBOUWING

TOEKOMSTIGE BEBOUWING

KADASTRALE GRENS

WERKGRENS

BESTAANDE TE HANDHAVEN RIOLERING

BESTAANDE TE VERWIJDEREN RIOLERING

BESTAANDE TE HANDHAVEN CONTROLEPUT

BESTAANDE TE VERWIJDEREN CONTROLEPUT

NIEUWE LOCATIE NUTSTRACE

AAN TE BRENGEN DWA-RIOOL, PVC Ø315 mm

AAN TE BRENGEN IT-RIOOL
PVC Ø315 mm MET LAVAKOFFER

AAN TE BRENGEN HUISAANSLUITING
TBV DWA-AFVOER

AAN TE BRENGEN HUISAANSLUITING
TBV RWA-AFVOER

AAN TE BRENGEN CONTROLEPUT PVC DWA-RIOOL

AAN TE BRENGEN CONTROLEPUT PREFAB IT-RIOOL

PUTTENSTAAT NIEUWE CONTROLEPUTTEN

GEGEVENS NIEUWE RIOOLSTRENG

BETON Ø500mm L= 50m 1:300

LET OP: KABELS- EN LEIDINGEN INFORMATIE IS TER INDICATIE
DE AANNEEMER DIENT DE LIGGING VAN DE KABELS EN LEIDINGEN
IN HET WERK TE CONTROLEREN

ASFALTVERHARDING

30 mm SMA-NL 8A 70/100

40 mm AC 18 BIND TL-B

60 mm AC 22 BASE OL-B

1.50

4.20

1.50

300 mm MENGGRANULAAT 0/31,5

1:10

ZAND IN AANVULLING

ZAND IN AANVULLING

KOFFER VAN LAVA
OMHULD MET GEOTEXTIEL

VERLEEND o.v.

Benoort bij besluit van

Burgemeester en Wethouders

Zaaknummer : Om18.0108

Documentnummer : 01002018

Datum besluit : 20 december 2018

PRINCIPESCHAKELRIOLERING

SCHAAL 1:500

LET OP: EXACTE PUTDEKSELHOOGTES EN BOB-HOOGTES
DIENEN T.Z.T. NADER TE WORDEN VASTGESTELD

VERGUNNING

PLANGROEP HEGGEN B.V.

project : PARK GLANA

opdrachtgever : ZUYDERLAND

onderdeel : RIOOLONTWERP

getekend : LS

school : 1:500

datum : 1 MAART 2018

gewijzigd :

CAD-bestand : G:\2017\17.014 - Glana fase 1, Geleen\Bestek\Bestek\TEKENINGEN WABO\17.014 - B.dwg

• Parkweg 1A Postbus 44 6120 AA Born tel: (046) 458 22 22 fax: (046) 458 02 88 Internet: www.plangroep-heggen.nl e-mail: info@plangroep-heggen.nl

17.014

blad R.03