
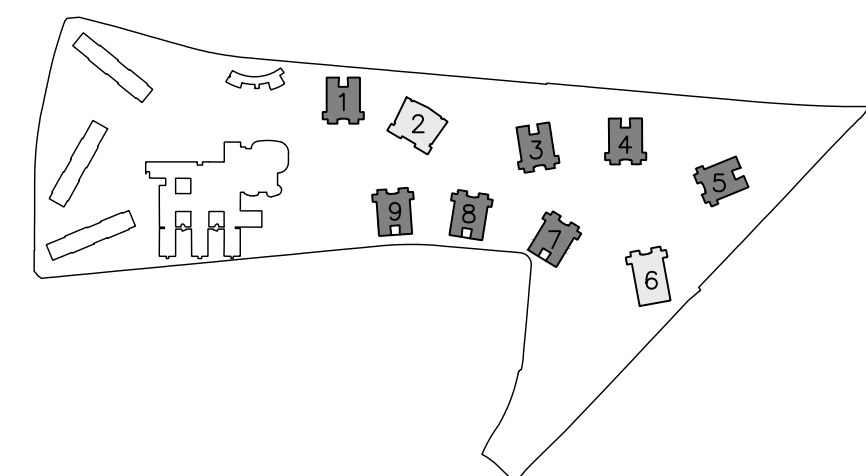
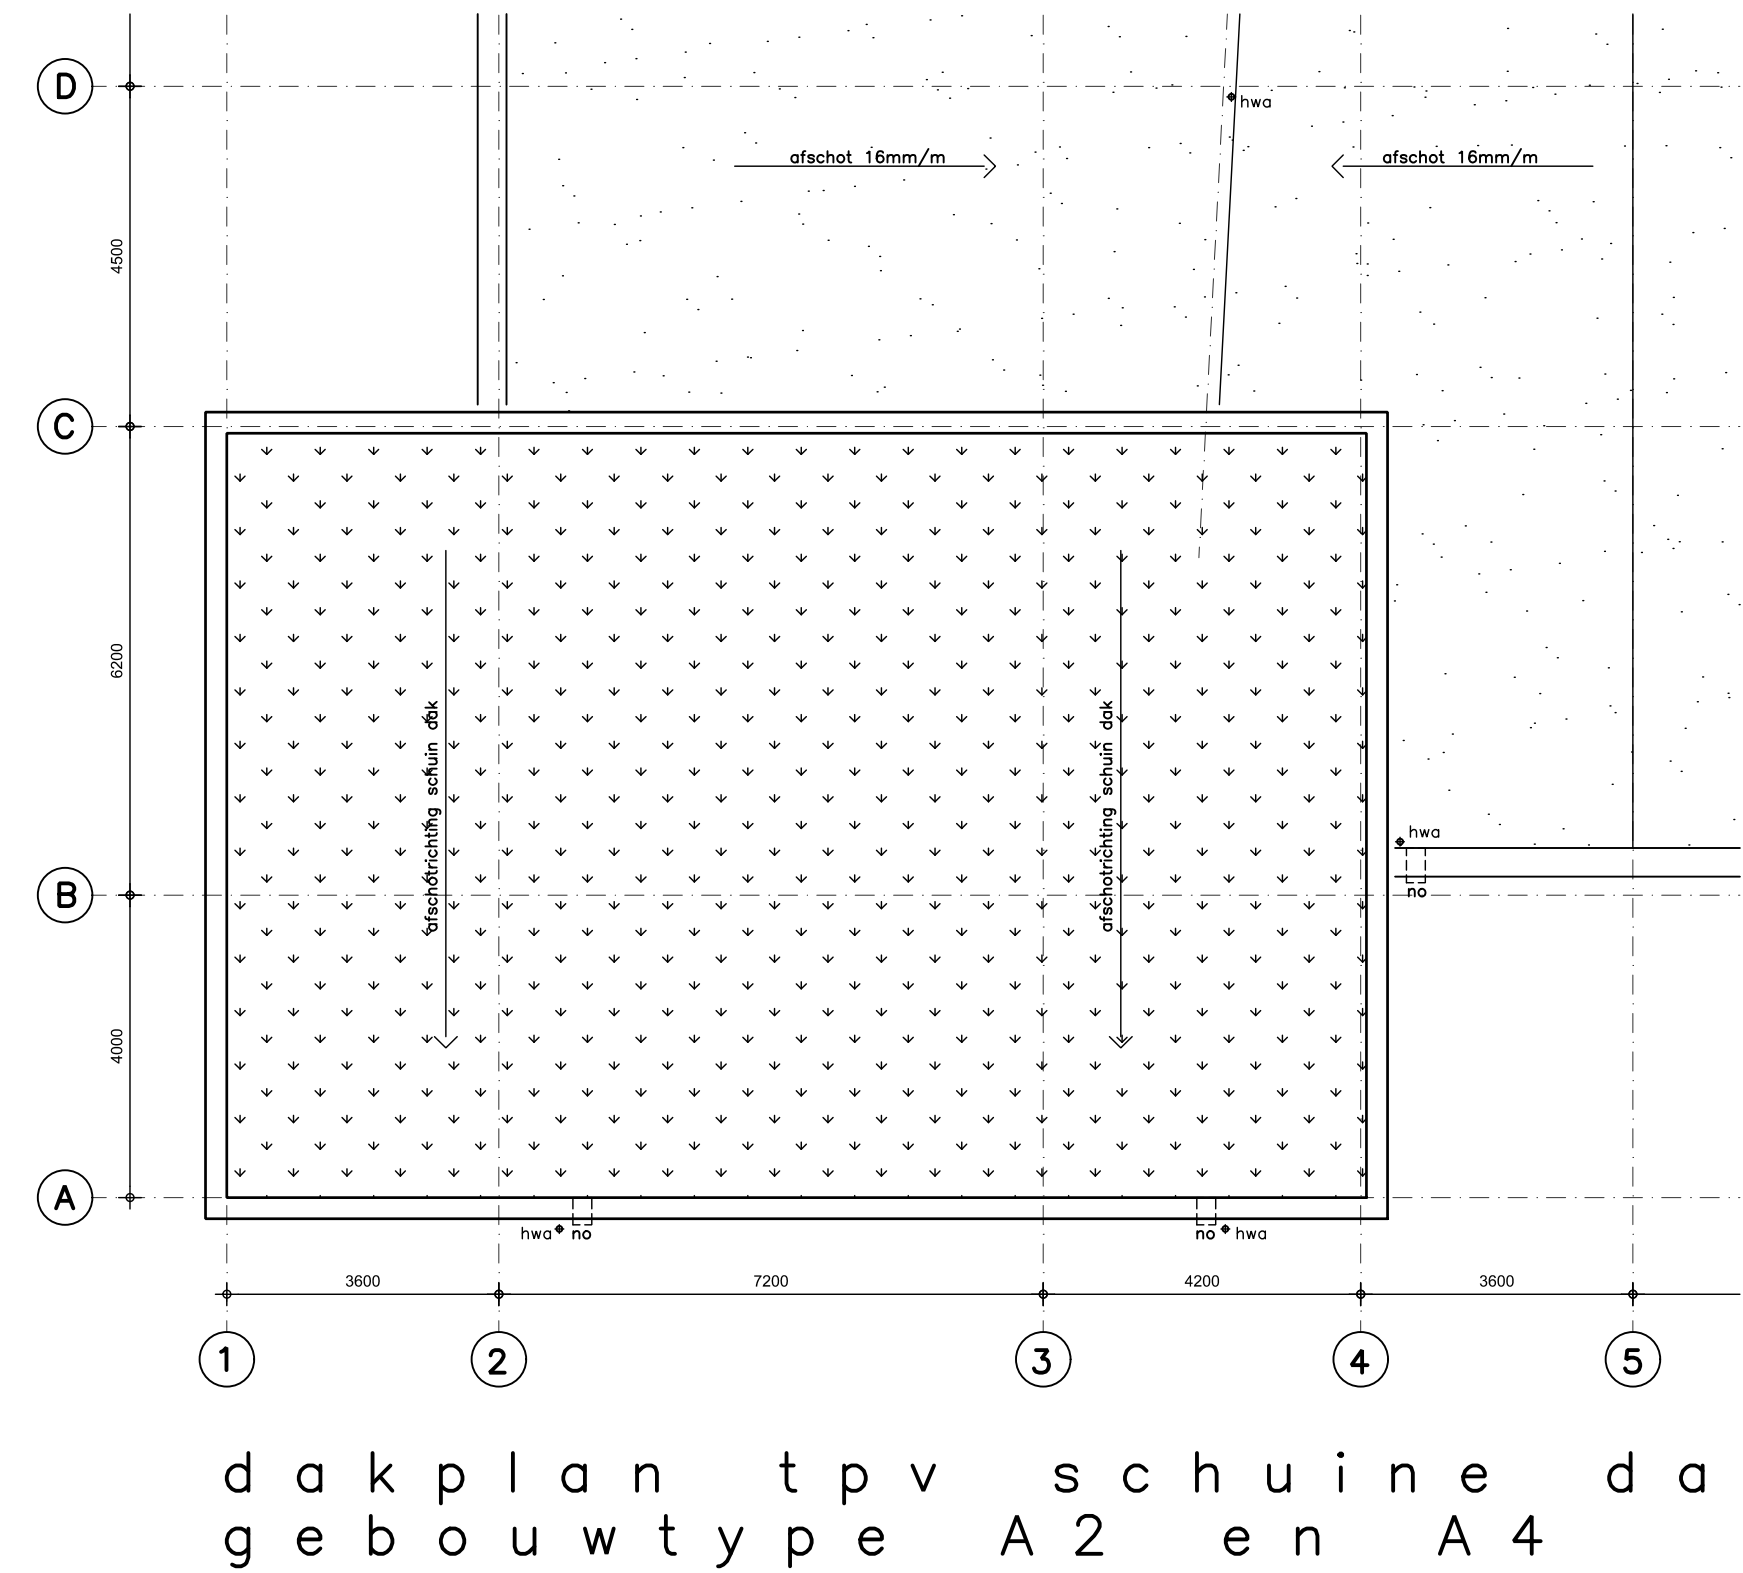


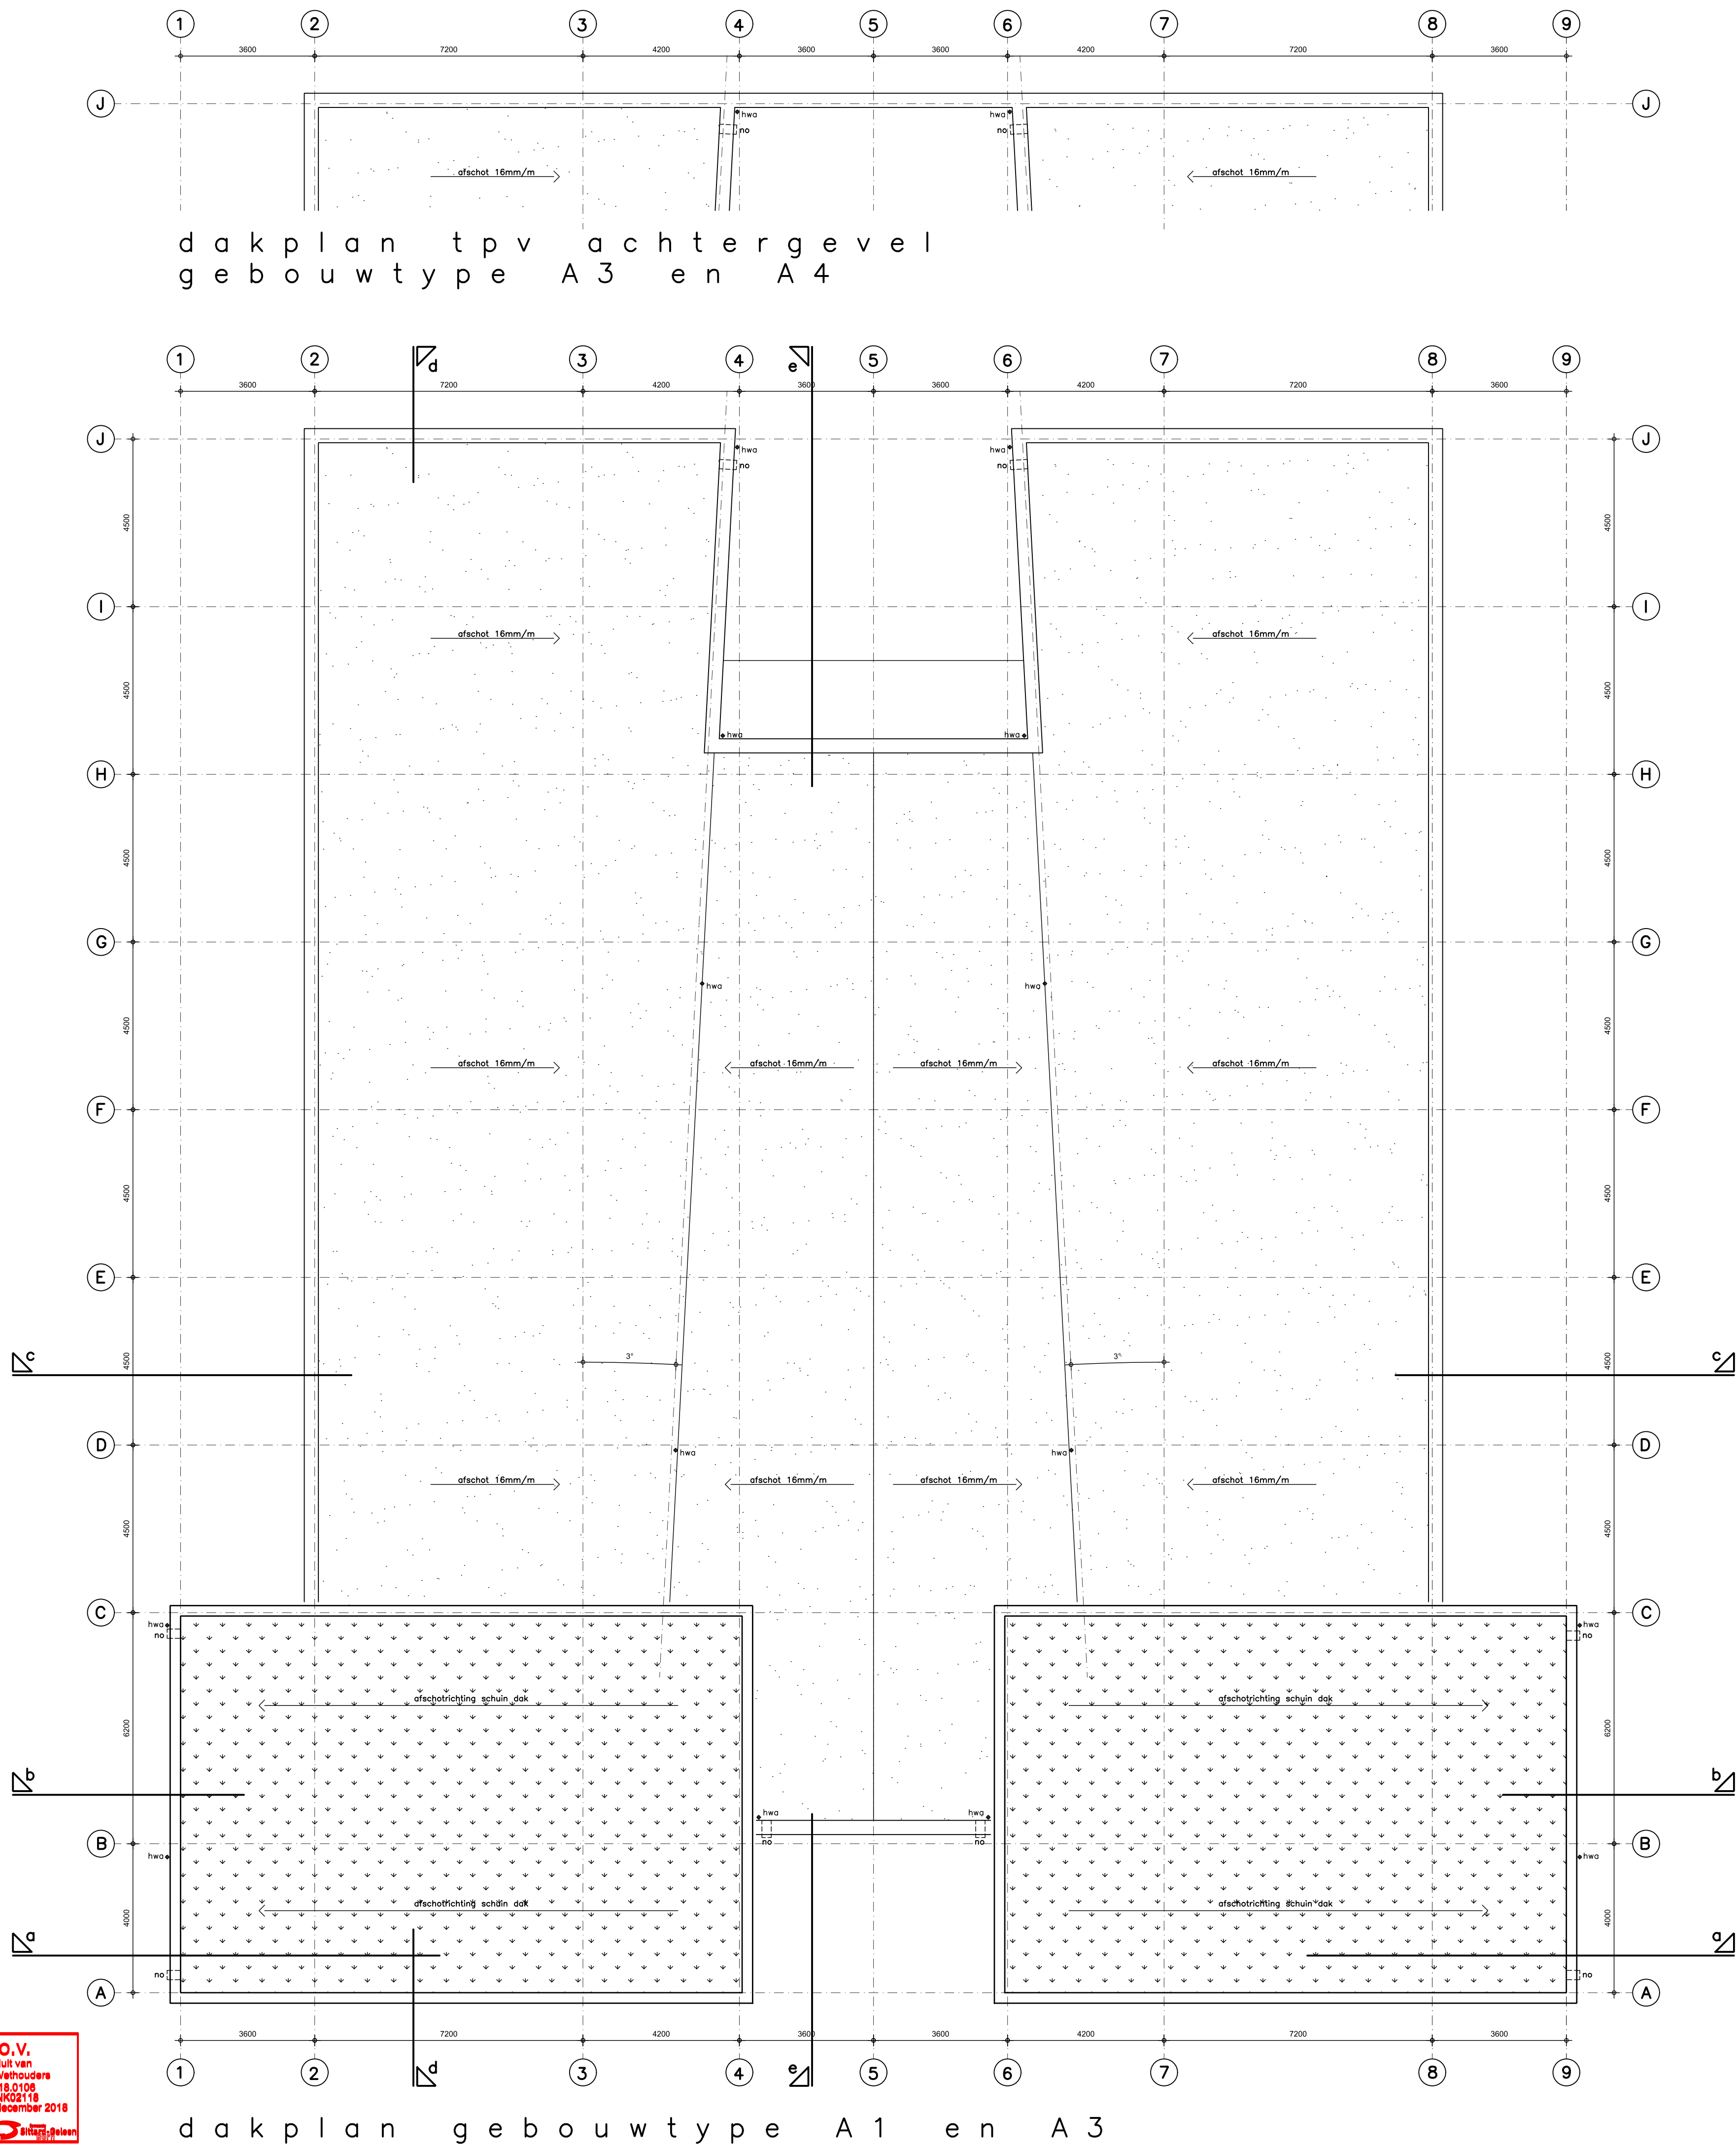

blok **1+3+4+5**
7+8+9 gebouwtype **A1 t/m A4**

Coonen Architecten **CA**
Houtstraat 34h
6102 BJ Echt
T 0675 48 45 42
E echt@coonenarchitecten.nl
I www.coonenarchitecten.nl

parc glana geleen
bestektekening gebouwtype A1 t/m A4
dakplan

zuyderland zorgcentra bv
postbus 5500
6130 mb sittard

file 2860-b11.dwg
schaal 1:100
datum 01/03/18

blad b13
plan 2860

VERLEEND o.v.
Bevoegd bij besluit van
Burgemeester en Wethouders
Zaaknummer : Om18.0106
Documentnummer : 01W02118
Datum besluit : 20 december 2018
Burgemeester en Wethouders
parc glana geleen