



06. blok E verdieping 2

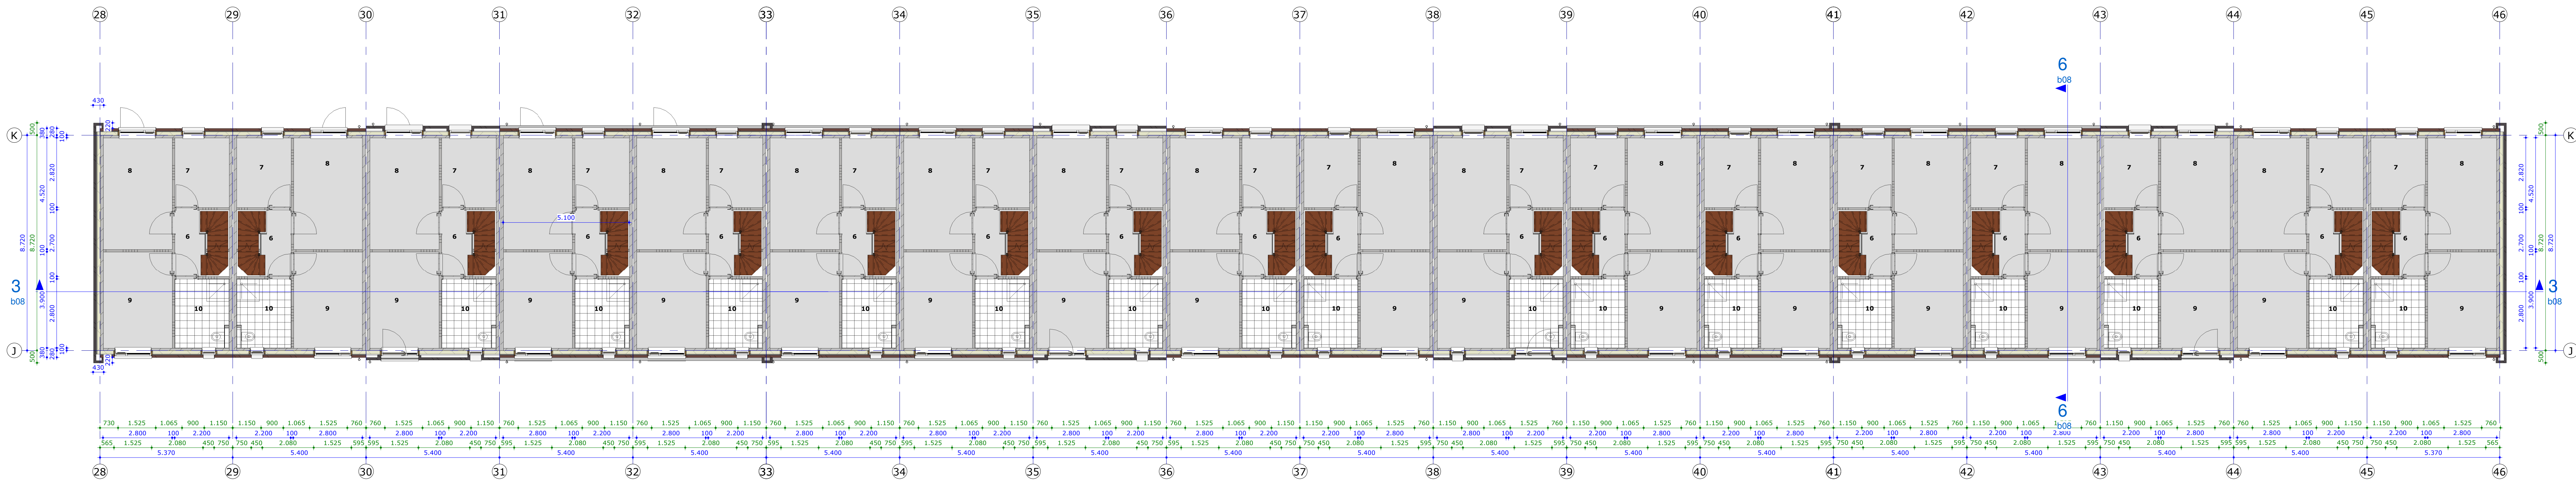

06. blok E verdieping 1

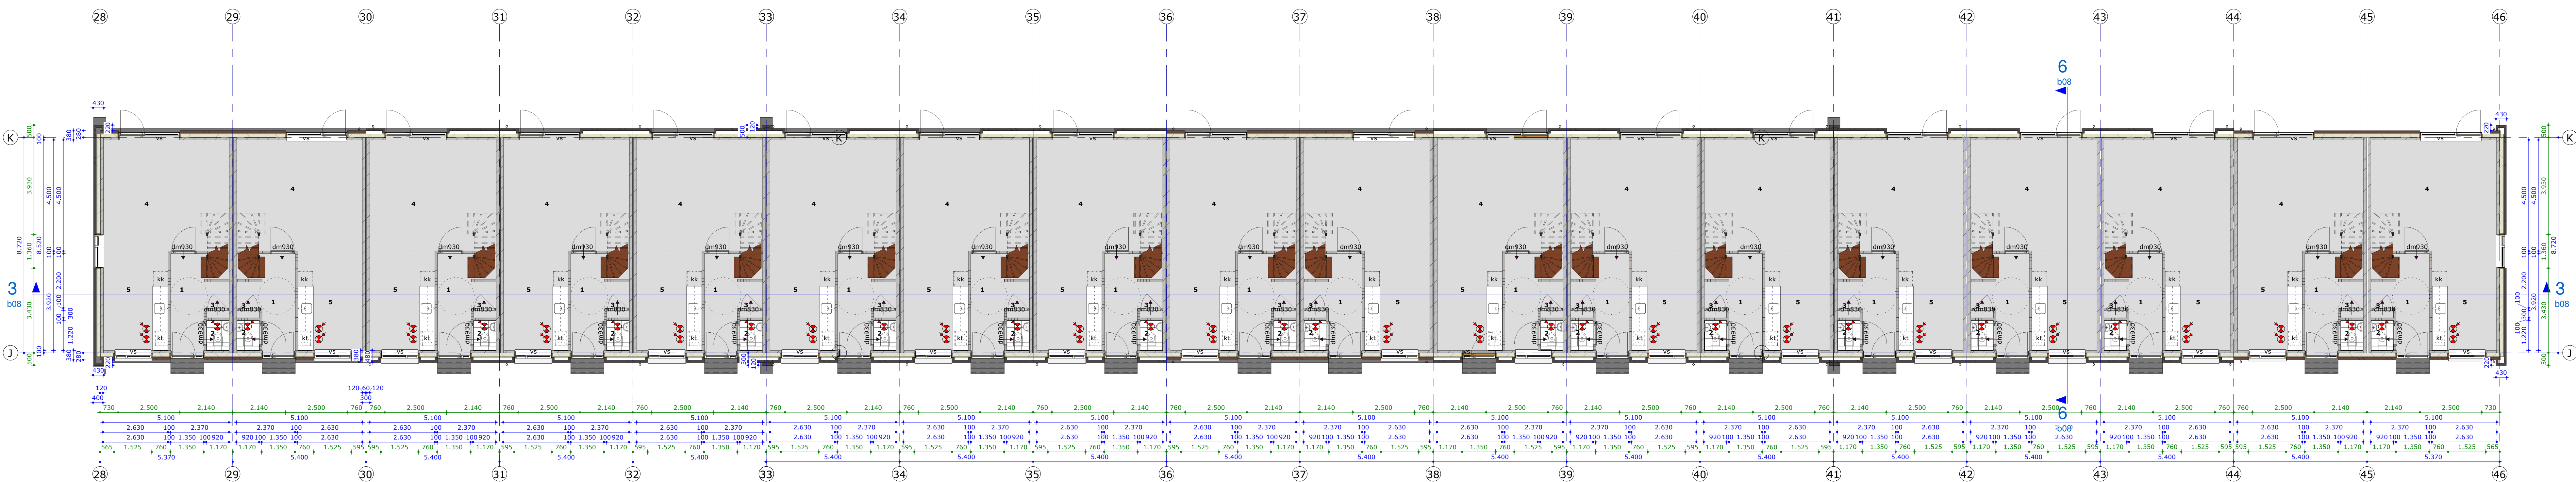

06. E1. begane grond



06. E fundering

rennvooi

coderingen:

rm niet isolerende rookmelder onderling gekoppeld conform NEN 2555 op lichtnet
mv mechanische ventilatie unit
wp warmtepomp verwarmingstestel / warmwatertoestel
vu ventilatie-unit
vs hemelwaterafvoer
ontst.st. ontstoppingstuk riolering / hwa
kt opstelplaats voor kooktoestel
kk opstelplaats voor koelkast
wa / wd opstelplaats voor wasautomaat / wasdroger
vw opstelplaats voor vaatwasser
f fontein

NEN-normen:

- elektra-installatie vigs. NEN 1010
- drinkwater-installatie vigs. NEN 1006
- hemel en afval water vigs. NEN 3215

wandtegels:

- toilet: 1500 mm +vloer
- keuken: 1500 mm +vloer
- badruimte: 1800 mm +vloer
- douche: plafond +vloer

brandveiligheid:

beperkt van het ontwikkelen van brand en rook:
- binnenoppervlak: zijde grenzend aan binnenzijde: klasse D / S2
- buitenoppervlak: zijde grenzend aan buitenzijde: klasse D / S2
- beloopbaaroppervlak: grenzend aan binnenzijde: klasse Dfl / Sfl
tijdsduur bezwijken bij brand:
- de bouwconstructie bezwijken bij brand niet binnen 60 minuten

materialen

baksteen (engels 16040901) - spouw - isolatie
baksteen (engels 16042101) - spouw - isolatie
betonblokken
cellenbeton
kalkzandsteen
beton - prefab
beton - ihwg

Ruimtestat gezinswoning		
		afmetingen
nr.	naam	oppervlakte [m2]
1	entree	7,43 m²
2	toilet	1,08 m²
3	mk	0,28 m²
4	woonkamer	22,95 m²
5	keuken	10,57 m²
6	overloop	5,94 m²
7	slaapkamer	6,20 m²
8	slaapkamer	12,66 m²
9	slaapkamer	10,92 m²
10	badkamer	6,04 m²
11	zolder	29,18 m²



Woningen
Rembrandtstraat te Sittard
van Wijnen Sittard BV.

schaal: A0 1:100
datum: 25-09-2019
datum revisie: 18-10-2019
contactpersoon: ir. Bas Wauben

blok E plattegronden

b07

Gelienbeeklaan 70
6166 GR Golen
046-470885
info@wauben.com
www.wauben.com

0377