



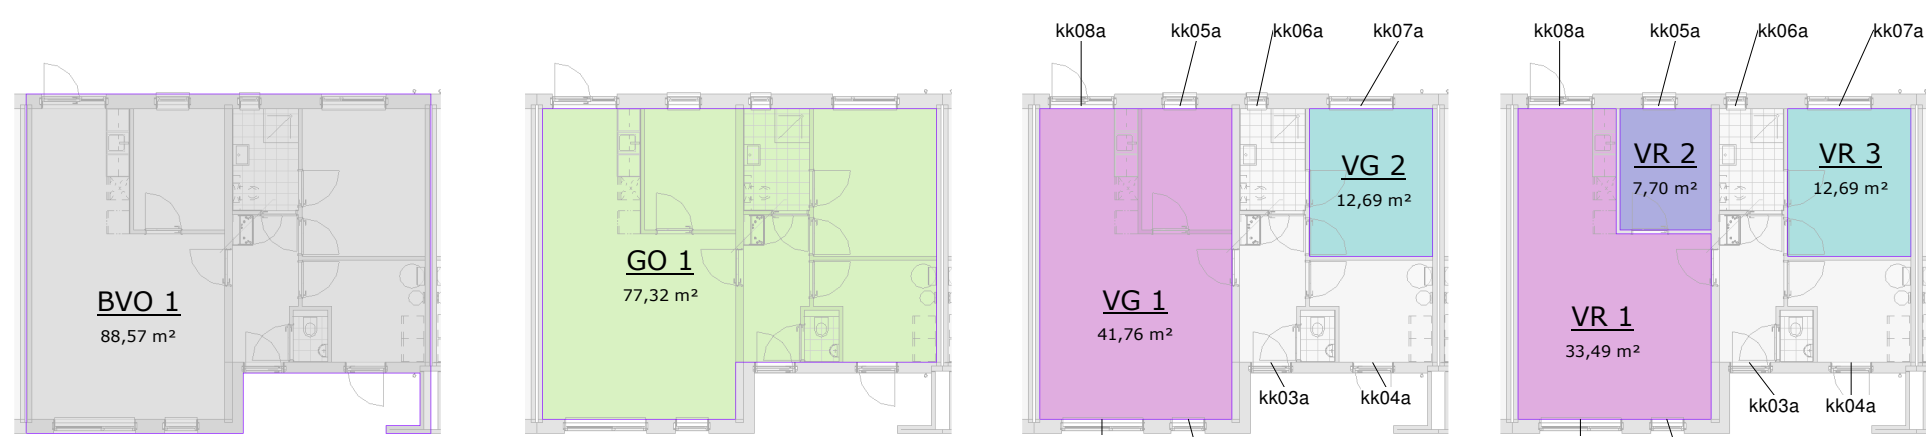


bb. levensloop BVO BG bb. levensloop GO BG bb. levensloop VG BG bb. levensloop VR BG



bb. GW BVO BG bb. GW GO BG bb. GW VG BG bb. GW VR BG bb. GW2 BVO BG bb. GW2 GO BG bb. GW2 VG BG bb. GW2 VR BG

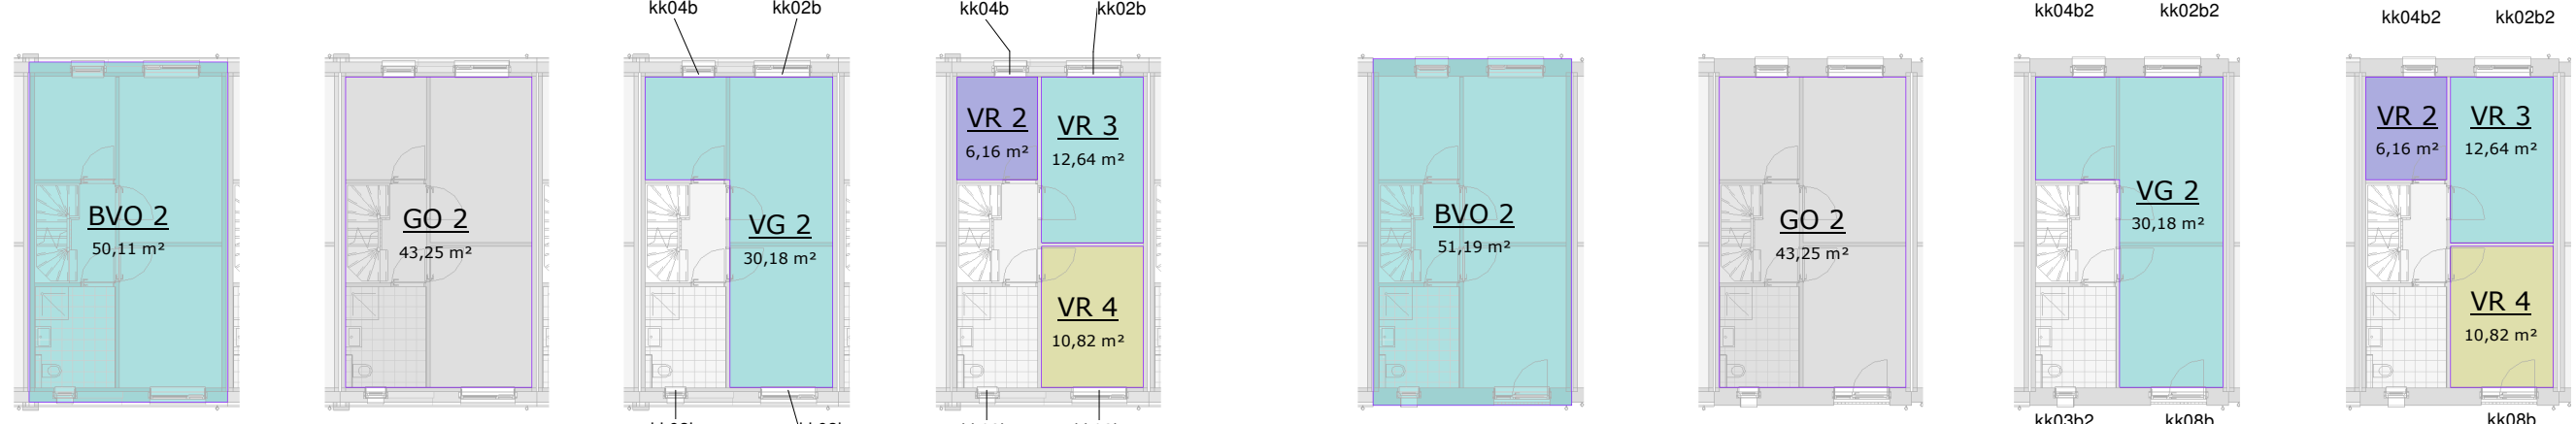

bb. GW BVO v1 bb. GW GO v1 bb. GW VG v1 bb. GW VR v1 bb. GW2 BVO v1 bb. GW2 GO v1 bb. GW2 VG v1 bb. GW2 VR v1

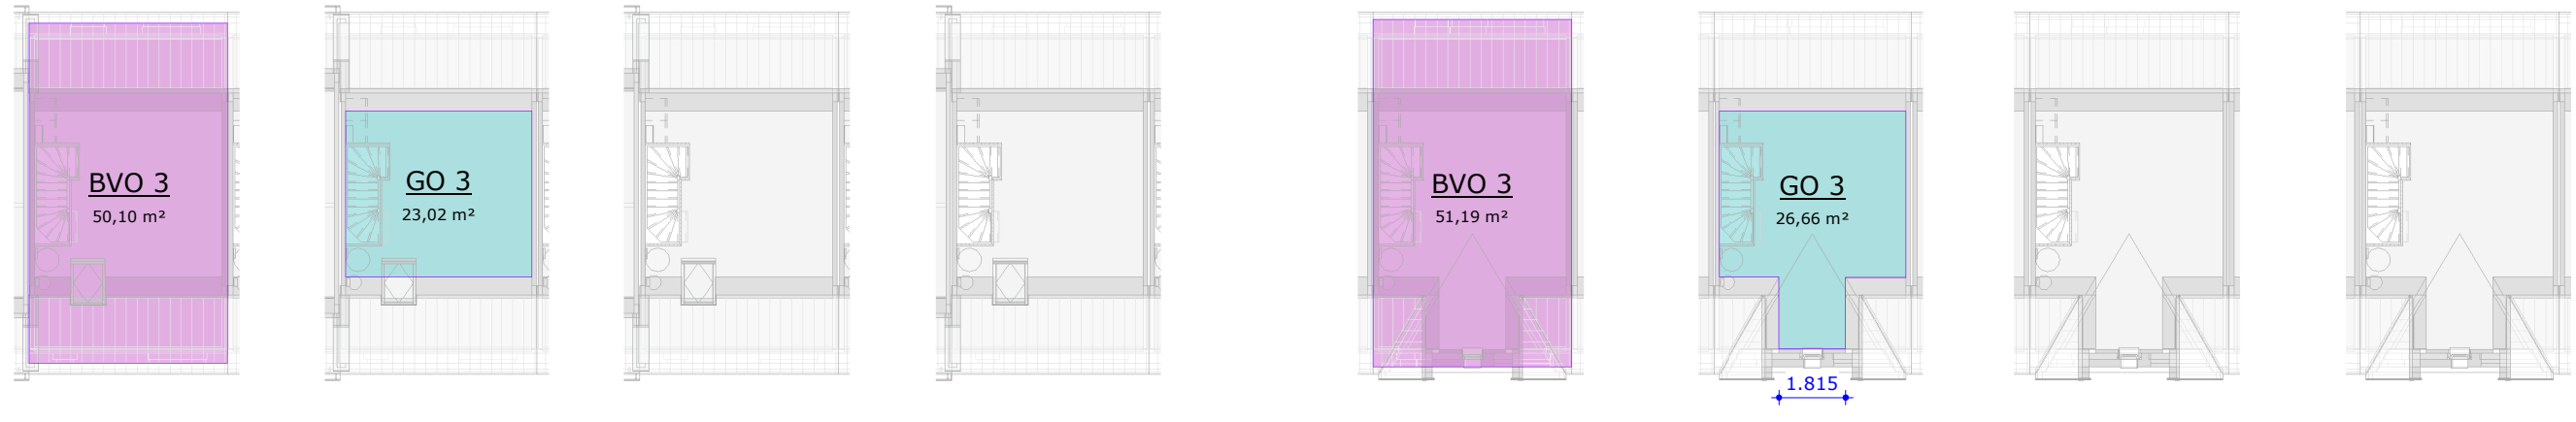

bb. GW BVO v2 bb. GW GO v2 bb. GW VG v2 bb. GW VR v2 bb. GW2 BVO v2 bb. GW2 GO v2 bb. GW2 VG v2 bb. GW2 VR v2

bb. ventilatieschuiven gezinswoning				
type	merk	lengte	ventilatiecapaciteit	
			bruto	netto
E.14				
DucoLine_17_'ZR'	kk02b	903 mm	17,4 L/s	15,7 L/s
DucoLine_17_'ZR'	kk02b	903 mm	17,4 L/s	15,7 L/s
DucoLine_17_'ZR'	kk02b	903 mm	17,4 L/s	15,7 L/s
DucoLine_17_'ZR'	kk04b	626 mm	17,4 L/s	10,9 L/s
DucoLine_17_'ZR'	kk05b	1.298 mm	17,4 L/s	22,6 L/s

bb. ventilatieschuiven gezinswoning 2				
type	merk	lengte	ventilatiecapaciteit	
			bruto	netto
E.16				
DucoLine_17_'ZR'	kk02b	903 mm	17,4 L/s	15,7 L/s
DucoLine_17_'ZR'	kk04b	626 mm	17,4 L/s	10,9 L/s
DucoLine_17_'ZR'	kk05b	1.298 mm	17,4 L/s	22,6 L/s
DucoLine_17_'ZR'	kk07b	903 mm	17,4 L/s	15,7 L/s
DucoLine_17_'ZR'	kk08b	1.050 mm	17,4 L/s	18,3 L/s

bb. ventilatieschuiven levensloopwoning				
type	merk	lengte	ventilatiecapaciteit	
			bruto	netto
A.3				
DucoLine_23_'ZR'	kk01a	1.151 mm	22,6 L/s	26,0 L/s
DucoLine_17_'ZR'	kk05a	616 mm	17,4 L/s	10,7 L/s
DucoLine_17_'ZR'	kk07a	1.051 mm	17,4 L/s	18,3 L/s
DucoLine_17_'ZR'	kk08a	551 mm	17,4 L/s	9,6 L/s

bb. ventilatie gezinswoning l/s/m²							
				afvoer		toevoer	
nr.	naam	functie	opp.	eis	aanwezig	eis	aanwezig
1	entree	Verkeersruimte	7,43 m²	0,0 L/s	0,0 L/s	0,0 L/s	0,0 L/s
2	toilet	Toiletruimte	1,08 m²	7,0 L/s	7,0 L/s	0,0 L/s	0,0 L/s
3	mk	Technische ruimte	0,28 m²	0,0 L/s	0,0 L/s	0,0 L/s	0,0 L/s
4	woonkamer	Verbljfsruimte	22,95 m²	0,0 L/s	0,0 L/s	7,0 L/s	22,7 L/s
5	keuken	Verbljfsruimte	10,57 m²	21,0 L/s	21,0 L/s	0,0 L/s	0,0 L/s
6	overloop	Verkeersruimte	5,94 m²	0,0 L/s	0,0 L/s	0,0 L/s	0,0 L/s
7	slaapkamer	Verbljfsruimte	6,20 m²	0,0 L/s	0,0 L/s	7,0 L/s	10,9 L/s
8	slaapkamer	Verbljfsruimte	12,66 m²	0,0 L/s	0,0 L/s	7,0 L/s	15,8 L/s
9	slaapkamer	Verbljfsruimte	10,92 m²	0,0 L/s	0,0 L/s	7,0 L/s	15,7 L/s
10	badkamer	Badruimte	6,04 m²	14,0 L/s	14,0 L/s	0,0 L/s	0,0 L/s
11	zolder	Berging	29,18 m²	0,0 L/s	0,0 L/s	0,0 L/s	0,0 L/s
			113,25 m²		42,0 L/s		65,1 L/s

bb. ventilatie levensloop l/s/m²							
				afvoer		toevoer	
nr.	naam	functie	opp.	eis	aanwezig	eis	aanwezig
1	Entree	Verkeersruimte	6,14 m²	0,0 L/s	0,0 L/s	0,0 L/s	0,0 L/s
2	Meterkast	Technische ruimte	0,41 m²	0,0 L/s	0,0 L/s	0,0 L/s	0,0 L/s
3	Toilet	Toiletruimte	1,22 m²	7,0 L/s	7,0 L/s	0,0 L/s	0,0 L/s
4	Woonkamer	Verbljfsruimte	33,96 m²	21,0 L/s	21,0 L/s	30,6 L/s	35,6 L/s
5	Slaapkamer 1	Verbljfsruimte	12,69 m²	0,0 L/s	0,0 L/s	7,0 L/s	18,3 L/s
6	Slaapkamer 2	Verbljfsruimte	7,70 m²	0,0 L/s	0,0 L/s	7,0 L/s	10,7 L/s
7	Badkamer	Badruimte	4,61 m²	14,0 L/s	14,0 L/s	0,0 L/s	0,0 L/s
8	Berging	Berging	7,88 m²	7,0 L/s	7,0 L/s	0,0 L/s	0,0 L/s
			74,60 m²		49,0 L/s		64,5 L/s

bb. bruto vloer oppervlak (BVO)			bb. gebruiksoppervlak (GO)			bb. verbljfsgebied (VG)			bb. verbljfsruimte (VR)		
nr.	naam	opp.	nr.	naam	opp.	nr.	naam	opp.	nr.	naam	opp.
gezinswoning			gezinswoning			gezinswoning			gezinswoning		
1	BVO 1	51,20 m²	1	GO 1	43,78 m²	1	VG 1	33,90 m²	1	VR 1	33,90 m²
2	BVO 2	50,11 m²	2	GO 2	43,25 m²	2	VG 2	30,18 m²	2	VR 2	6,16 m²
3	BVO 3	50,10 m²	3	GO 3	23,02 m²	3	GO 3	64,08 m²	3	VR 3	12,64 m²
		151,42 m²			110,04 m²				4	VR 4	10,82 m²
gezinswoning 2			gezinswoning 2			gezinswoning 2			gezinswoning 2		
4	BVO 1	51,18 m²	4	GO 1	43,78 m²	1	VG 1	33,90 m²	1	VR 1	33,90 m²
5	BVO 2	51,19 m²	5	GO 2	43,25 m²	2	VG 2	30,18 m²	2	VR 2	6,16 m²
6	BVO 3	51,19 m²	6	GO 3	26,66 m²			64,08 m²	3	VR 3	12,64 m²
		153,57 m²			113,69 m²				4	VR 4	10,82 m²
levensloop			levensloop			levensloop			levensloop		
1	BVO 1	88,57 m²	1	GO 1	77,32 m²	1	VG 1	41,76 m²	1	VR 1	33,49 m²
		88,57 m²			77,32 m²	2	VG 2	12,69 m²	2	VR 2	7,70 m²
								54,45 m²	3	VR 3	12,69 m²
											53,88 m²

bb. daglicht Ae,i/kozijn									
				daglicht					
code	merk	hoogte	breedte	Ad,i	Cb,i	Cu,i	Cltα	Ae,i	
WA0377_patiwoning									
31	kk01a	2.470 mm	2.100 mm	3,06 m²	0,76	1	1	2,33 m²	
31	kk02a	2.470 mm	830 mm	1,28 m²	0,76	1	1	0,97 m²	
31	kk03a	2.470 mm	1.030 mm	0,00 m²	0,76	1	1	0,00 m²	
31	kk04a	2.470 mm	1.030 mm	0,00 m²	0,76	1	1	0,00 m²	
31	kk05a	1.470 mm	830 mm	0,78 m²	0,76	1	1	0,59 m²	
31	kk06a	1.470 mm	490 mm	0,35 m²	0,76	1	1	0,27 m²	
31	kk07a	2.470 mm	1.660 mm	1,58 m²	0,76	1	1	1,20 m²	
31	kk08a	2.470 mm	1.660 mm	2,09 m²	0,76	1	1	1,59 m²	

WA0377_rijwoning									
31	kk01a	2.345 mm	1.290 mm	0,00 m²	0,76	1	1	0,00 m²	
31	kk01b2	2.345 mm	1.290 mm	0,00 m²	0,76	1	1	0,00 m²	
31	kk02a	1.528 mm	1.465 mm	1,63 m²	0,7	1	1	1,14 m²	
31	kk02a	1.528 mm	1.465 mm	1,63 m²	0,76	1	1	1,24 m²	
31	kk02b	1.528 mm	1.465 mm	1,63 m²	0,7	1	1	1,14 m²	
31	kk02b2	1.528 mm	1.465 mm	1,63 m²	0,7	1	1	1,14 m²	
31	kk02b2	1.528 mm	1.465 mm	1,63 m²	0,74	1	1	1,21 m²	
31	kk03a	1.528 mm	530 mm	0,38 m²	0,76	1	1	0,29 m²	
31	kk03b	1.528 mm	530 mm	0,38 m²	0,7	1	1	0,26 m²	
31	kk03b2	1.528 mm	530 mm	0,38 m²	0,76	1	1	0,29 m²	
31	kk04a	1.528 mm	840 mm	0,83 m²	0,7	1	1	0,58 m²	
31	kk04b	1.528 mm	840 mm	0,83 m²	0,7	1	1	0,58 m²	
31	kk04b2	1.528 mm	840 mm	0,83 m²	0,7	1	1	0,58 m²	
31	kk05a	2.345 mm	2.440 mm	3,19 m²	0,76	1	1	2,43 m²	
31	kk05b2	2.345 mm	2.440 mm	3,19 m²	0,76	1	1	2,43 m²	
31	kk07b	1.653 mm	1.465 mm	1,77 m²	0,76	1	1	1,35 m²	
31	kk08b	2.277 mm	1.465 mm	1,69 m²	0,76	1	1	1,28 m²	

bb. daglicht (VG)						
nr.	naam	opp.	opp. na krijtstreep	daglicht	eis	aanwezig
gezinswoning						
1	VG 1	33,90 m²	33,90 m²	3,39 m²	3,64 m²	voldoet
2	VG 2	30,18 m²	28,60 m²	2,86 m²	2,86 m²	voldoet
gezinswoning 2						
1	VG 1	33,90 m²	33,90 m²	3,39 m²	3,78 m²	voldoet
2	VG 2	30,18 m²	30,00 m²	3,00 m²	3,00 m²	voldoet
levensloop						
1	VG 1	41,76 m²	41,76 m²	4,18 m²	5,52 m²	voldoet
2	VG 2	12,69 m²	12,00 m²	1,20 m²	1,20 m²	voldoet
		182,61 m²				

bb. daglicht (VR)					
			daglicht		
nr.	naam	opp.	eis	aanwezig	check
gezinswoning					
1	VR 1	33,90 m²	0,50 m²	3,64 m²	voldoet
2	VR 2	6,16 m²	0,50 m²	0,58 m²	voldoet
3	VR 3	12,64 m²	0,50 m²	1,14 m²	voldoet
4	VR 4	10,82 m²	0,50 m²	1,14 m²	voldoet
gezinswoning 2					
1	VR 1	33,90 m²	0,50 m²	3,78 m²	voldoet
2	VR 2	6,16 m²	0,50 m²	0,58 m²	voldoet
3	VR 3	12,64 m²	0,50 m²	1,14 m²	voldoet
4	VR 4	10,82 m²	0,50 m²	1,28 m²	voldoet
levensloop					
1	VR 1	33,49 m²	0,50 m²	3,30 m²	voldoet
2	VR 2	7,70 m²	0,50 m²	0,59 m²	voldoet
3	VR 3	12,69 m²	0,50 m²	0,76 m²	voldoet

bb. doorspuikbaarheid kozijn						
				doorspuikbaarheid		
code	merk	hoogte	breedte	A	ψ	V
WA0377_patiwoning						
31	kk01a	2.470 mm	2.100 mm	1,31 m²	1	0,4
31	kk02a	2.470 mm	830 mm	1,32 m²	1	0,4
31	kk03a	2.470 mm	1.030 mm	2,13 m²	1	0,4
31	kk04a	2.470 mm	1.030 mm	5,00 m²	1	0,4
31	kk05a	1.470 mm	830 mm	0,97 m²	1	0,4
31	kk06a	1.470 mm	490 mm	0,51 m²	1	0,4
31	kk07a	2.470 mm	1.660 mm	0,61 m²	1	0,4
31	kk08a	2.470 mm	1.660 mm	2,12 m²	1	0,4

WA0377_rijwoning						
31	kk01a	2.345 mm	1.290 mm	0,00 m²	1	0,4
31	kk01b2	2.345 mm	1.290 mm	0,00 m²	1	0,4
31	kk02a	1.528 mm	1.465 mm	0,49 m²	1	0,4
31	kk02b	1.528 mm	1.465 mm	0,49 m²	1	0,4
31	kk02b2	1.528 mm	1.465 mm	0,49 m²	1	0,4
31	kk03a	1.528 mm	530 mm	0,55 m²	1	0,4
31	kk03b	1.528 mm	530 mm	0,55 m²	1	0,4
31	kk03b2	1.528 mm	530 mm	0,55 m²	1	0,4
31	kk04a	1.528 mm	840 mm	1,03 m²	1	0,4
31	kk04b	1.528 mm	840 mm	1,03 m²	1	0,4
31	kk04b2	1.528 mm	840 mm	1,03 m²	1	0,4
31	kk05a	2.345 mm	2.440 mm	2,08 m²	1	0,4
31	kk05b2	2.345 mm	2.440 mm	2,08 m²	1	0,4
31	kk07b	1.653 mm	1.465 mm	0,94 m²	1	0,4
31	kk08b	2.277 mm	1.465 mm	1,95 m²	1	0,4