


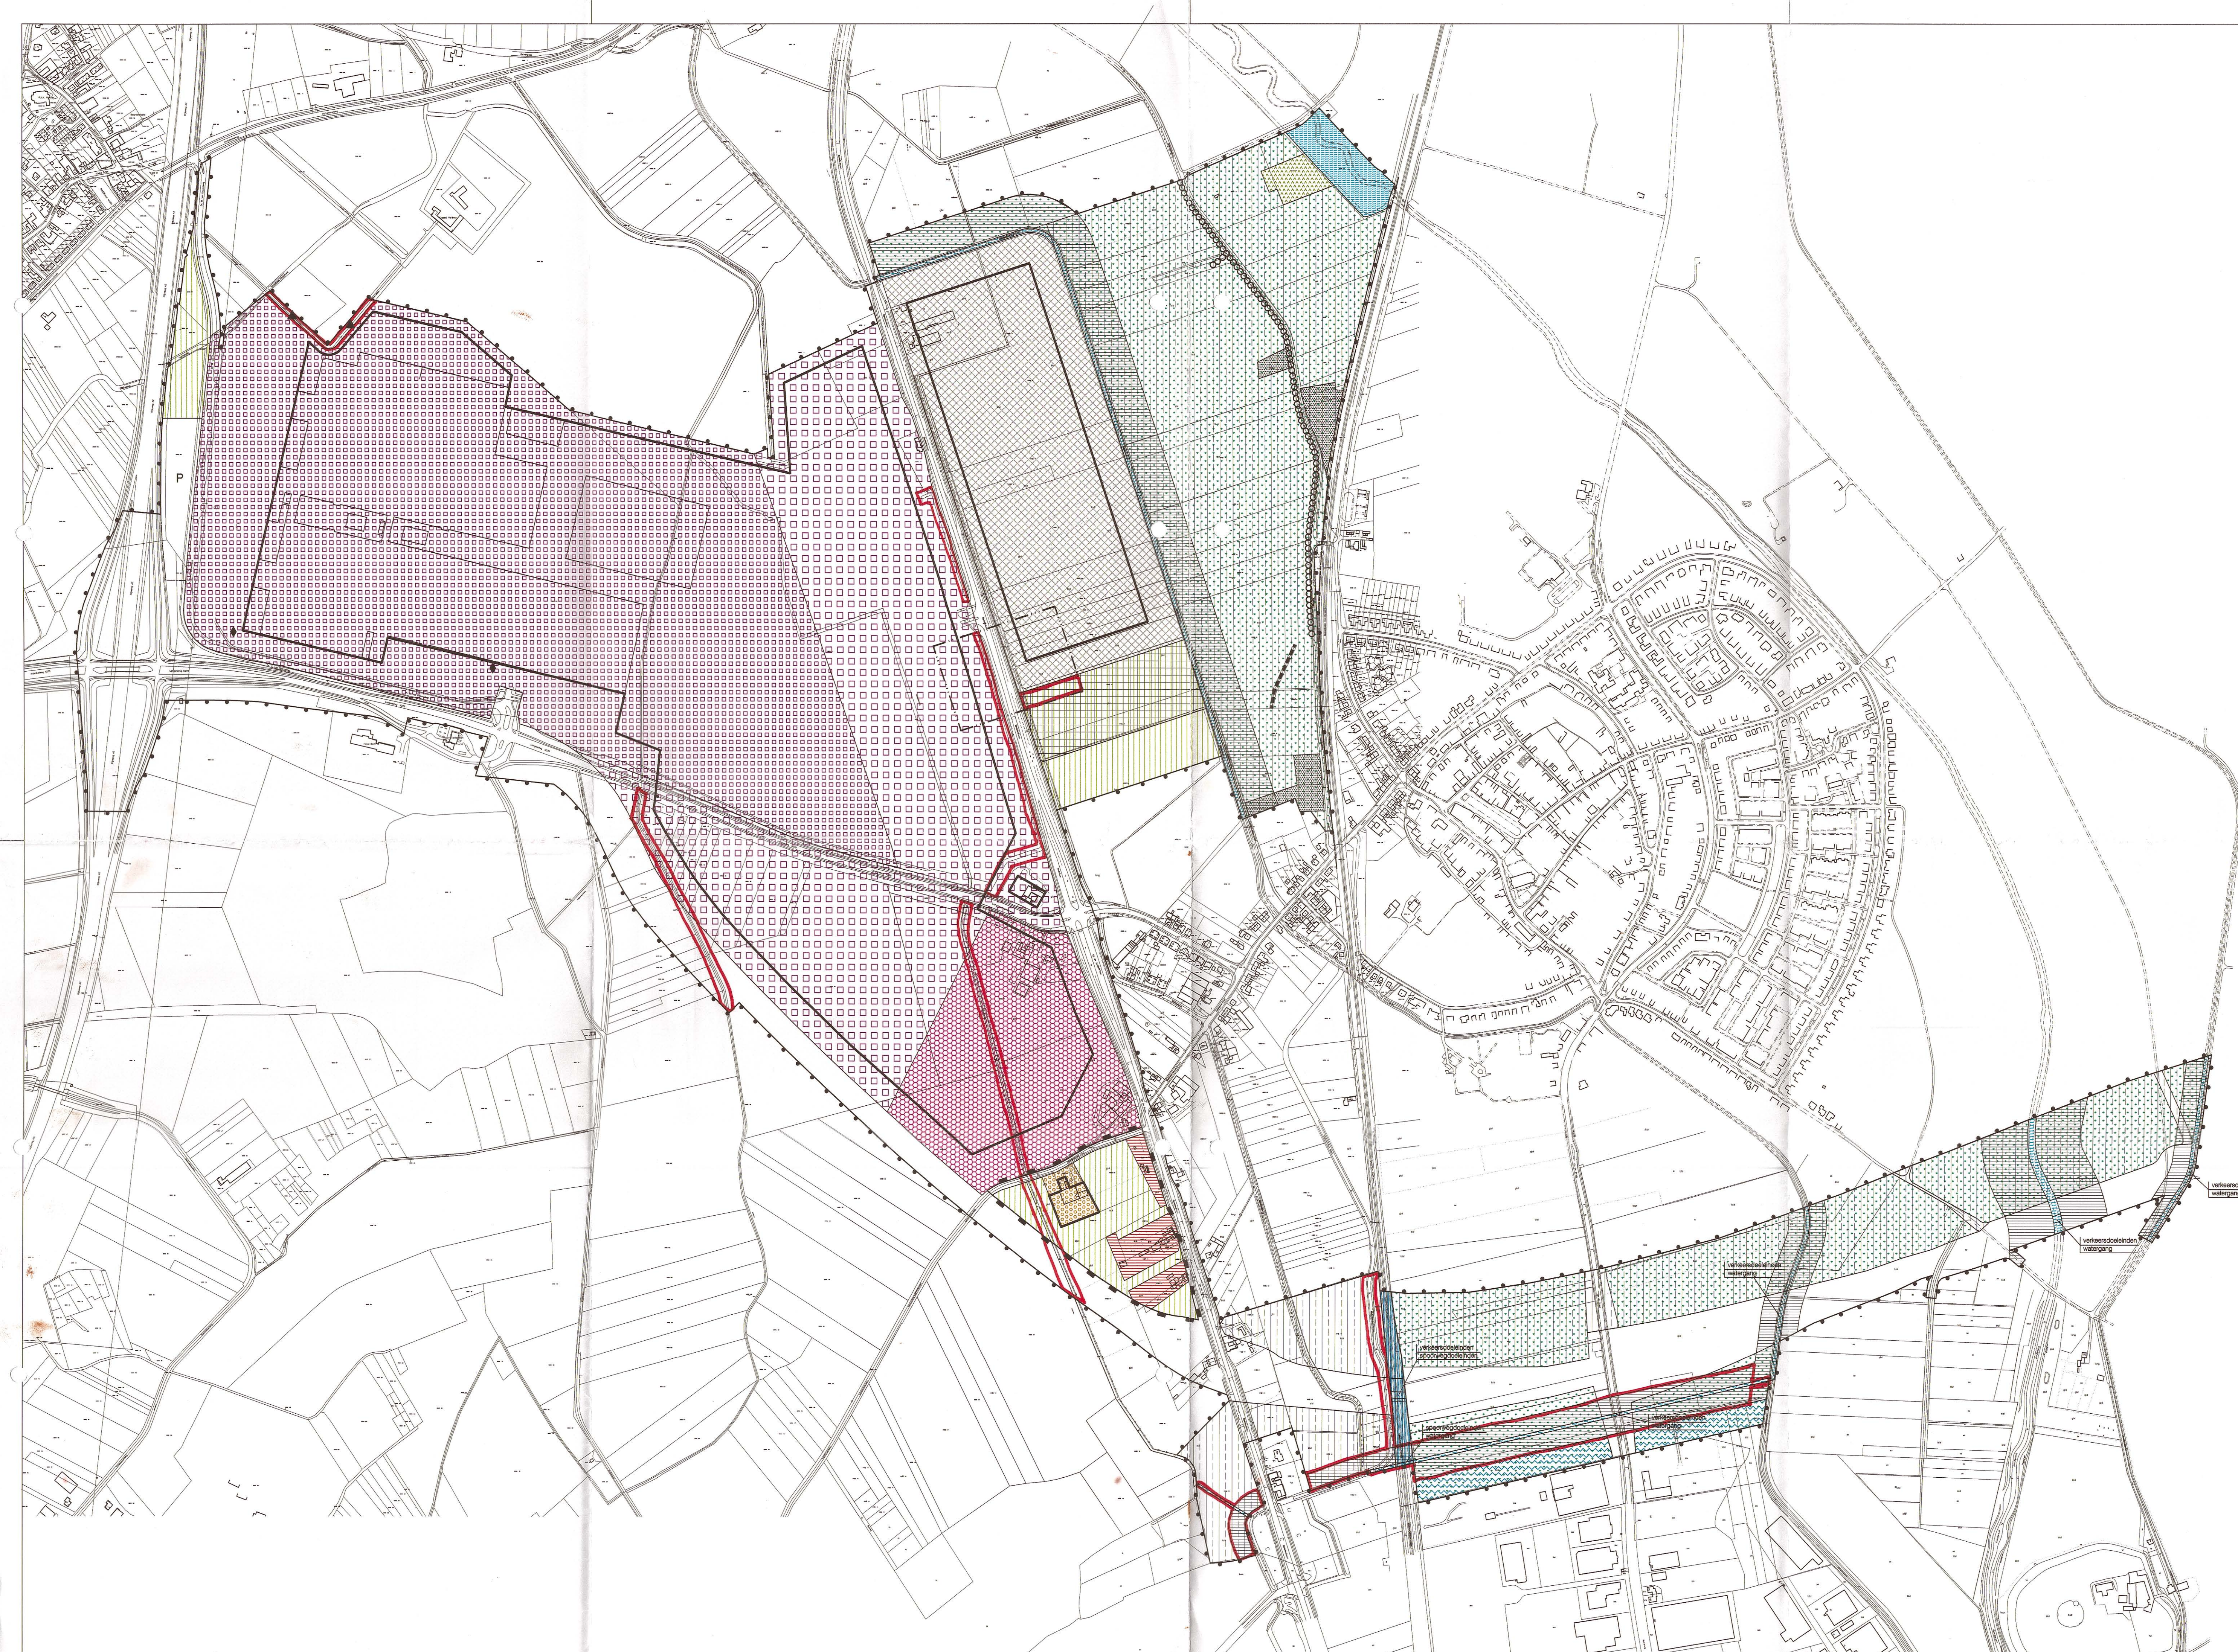

- verklaring
bestemmingen
- bedrijfsdoeleinden 1
 - bedrijfsdoeleinden 2
 - bedrijfsdoeleinden 3
 - yard
 - agrarische bedrijfsdoeleinden
 - woondoeleinden
 - agrarisch gebied met landschappelijke en/of natuurlijke waarden
 - agrarisch gebied
 - natuurgebied
 - verkeersdoeleinden
 - watergang
 - spoorwegdoeleinden
- aanduidingen
- kadastrale indeling
 - bestaande bebouwing
 - plangrens
 - bestemmingsgrens
 - bebouwingsgrens
 - voorgevelolijn
 - archeologische vindplaats
 - begrenzing waarnaar in art. 5, 7, 11 en 13 van de voorschriften wordt verwezen (aansluiting viaductverbinding)
 - raster waarnaar in art. 10 van de voorschriften wordt verwezen (opvang en infiltratie regenwater)
 - teken waarnaar in art. 13 van de voorschriften wordt verwezen (laanstructuur)
 - P letter waarnaar in art. 13 van de voorschriften wordt verwezen (parkeervoorziening)
 - begrenzing waarnaar in art. 27 van de voorschriften wordt verwezen (wijziging naar bedrijfsdoeleinden 3)
 - raster waarnaar in art. 27 van de voorschriften wordt verwezen (wijziging naar yard)
 - ecologische zone
 - differentiatievak natuurontwikkeling
 - samengevoegde bestemmingen
 - waardevolle houtopstand
 - houtsingel, landschappelijke beplanting e.d., houtwal, windsingel
 - eenrijige bomenrij

Gemeenten Born en Susteren

bestemmingsplan
Industriepark Swentibold / N297n

Behoort bij besluit van
de raad der gemeente Born
van **26 JUNI 2000**
Mij bekend,
De secretaris van Born.

[Handwritten signature]

plankaart A: bestemmingen
plankaart B: dubbele bestemmingen

Goedgekeurd door gedeputeerde
staten van Limburg bij besluit van
17 oktober 2000
nt. 2000/0051 met
de zede omzetting
gedel. Mij bekend
de Griffier der Staten



- concept-voorstel
- voorstel
- ontwerp
- vastgesteld
- goedgekeurd d.d.:




dubbele bestemmingen

	grondwaterbeschermingsgebied
	beschermingszone watergang
	beschermingszone a (hogedruk gastransportleiding Gasunie en hogedruk transportleiding voelbare koolwaterstoffen DSM)
	beschermingszone b (brandstofleiding Defensie en brandstofleiding DSM)
	beschermingszone c (waterleiding WML en rioolwaterzuiveringsleiding ZL)
	beschermingszone d (hoogspanningsleiding 150 kV)
	beschermingszone e (leidingstrook)



aanduidingen

	kadastrale indeling
	bestaande bebouwing
	plangrens
	brandstofleiding (Defensie)
	brandstofleiding (DSM)
	waterleiding (WML)
	rioolwatertransportleiding (ZL)
	hogedruk hoofdgastransportleiding (Gasunie)
	hoogspanningsleiding 150 kV
	hogedruk transportleiding voelbare koolwaterstoffen (DSM)
	straatpad met hoogte in meters t.o.v. NAP
	leidingstrook regionaal / nationaal
	bebouwingsgrens verkeersdeleiden
	begrenzing ex. art. 36-40 van de Spoorwegwet
	wegprofiel
	beekprofiel
	leidingprofiel

leidingprofielen schaal 1:200

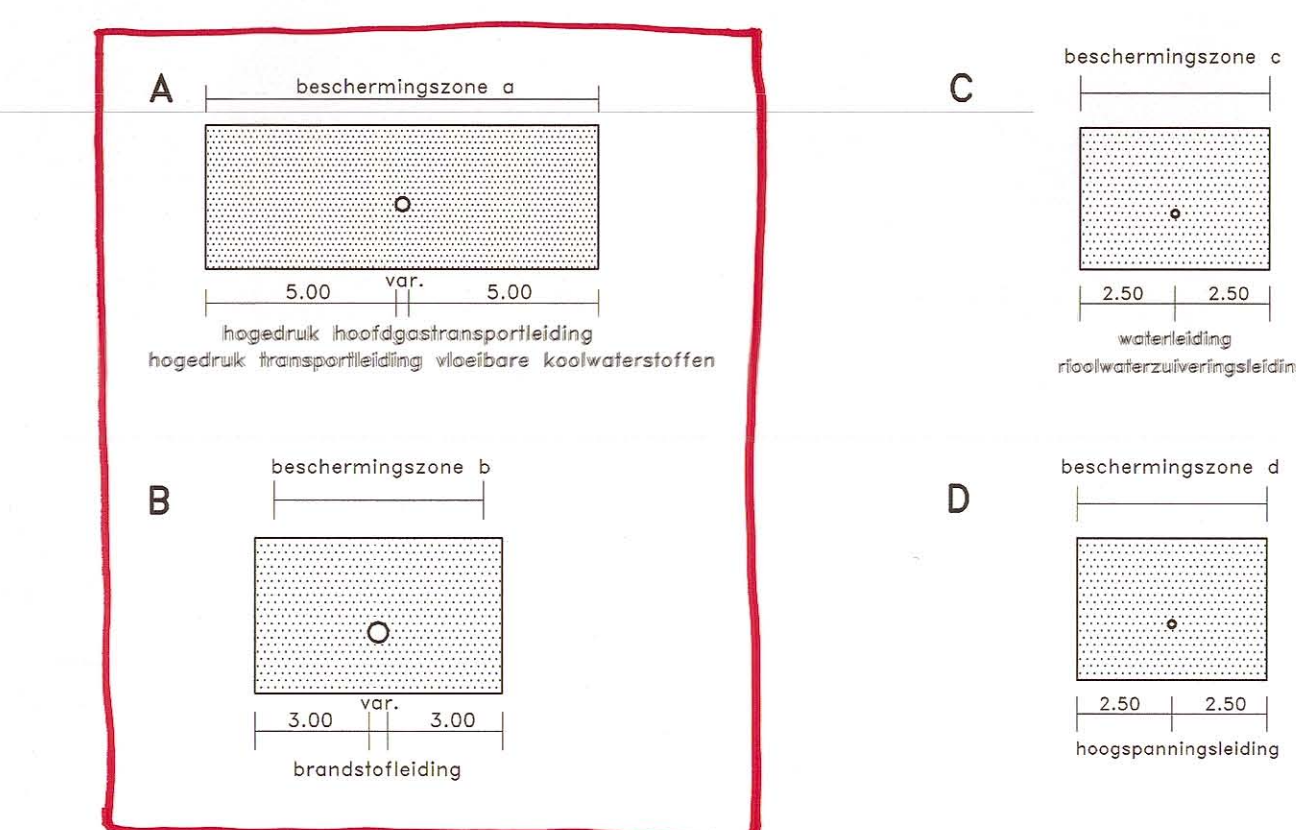

beekprofielen schaal 1:200

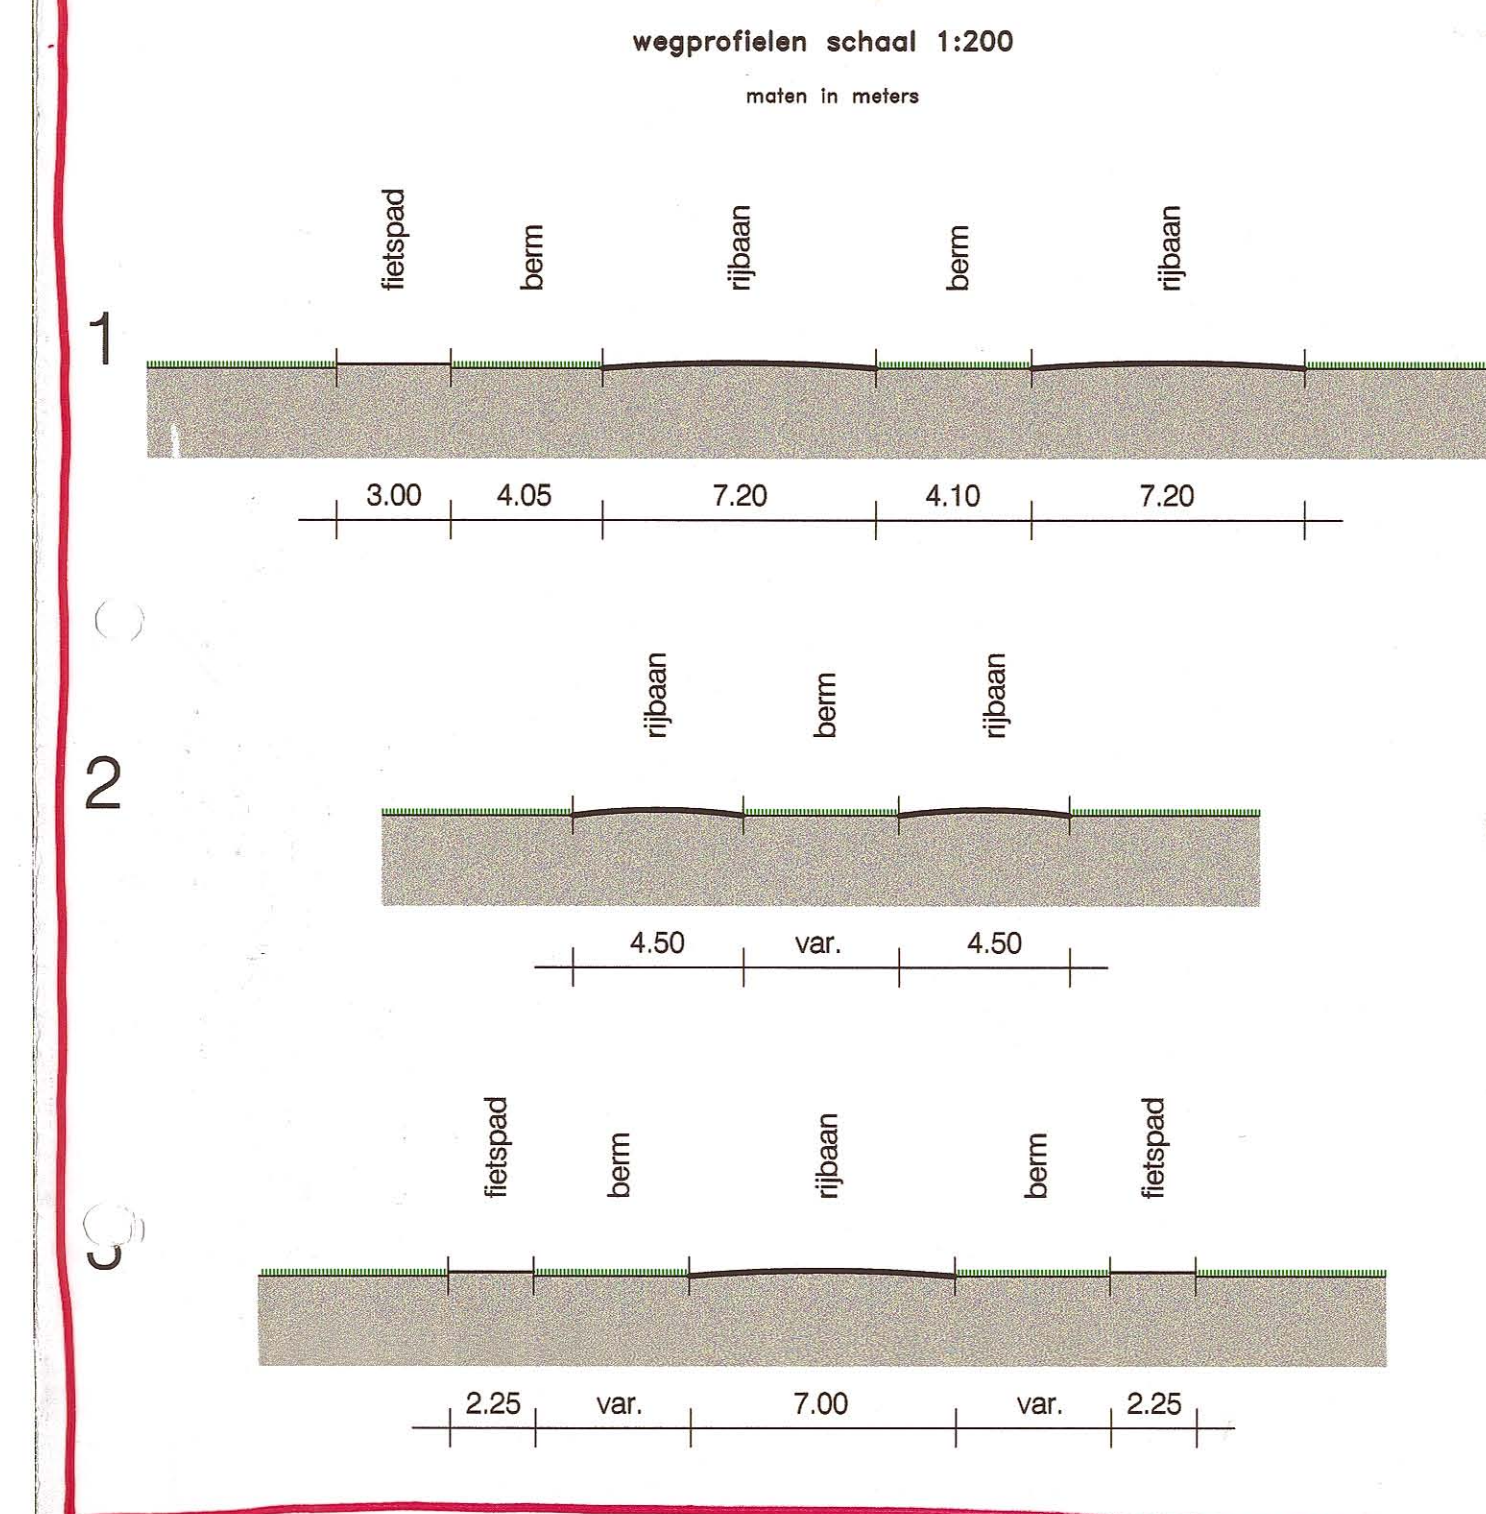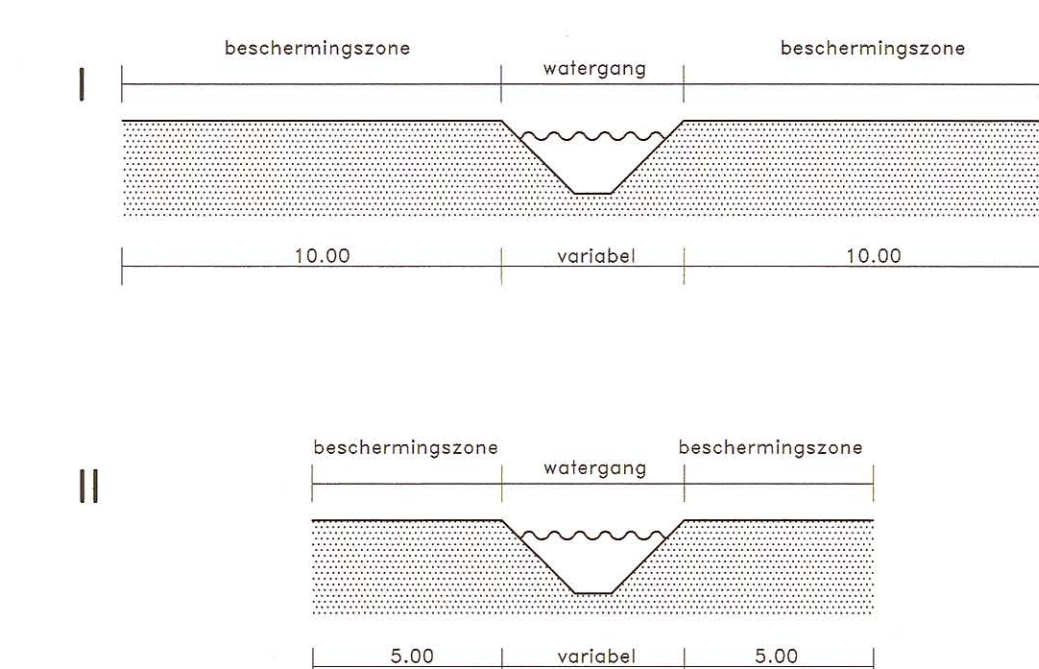

Goedgekeurd door gedeputeerde staten van Limburg bij besluit van 11 oktober 2000, nr. 2000/1285M, in u. de met een rode omlijning aangegeven gedeeltes. Mij bekend, gedeputeerde van de Griffier der staten



Gemeenten Born en Susteren

bestemmingsplan
Industriepark Swentibold / N297n

Behoort bij besluit van de raad der gemeente Born van 26 JUNI 2000. Mij bekend, De secretaris van Born.

plankaart A: bestemmingen
plankaart B: dubbele bestemmingen

[Signature]

- ☐ concept-voorstel
- ☐ voorontwerp
- ☐ ontwerp
- ☒ vastgesteld
- ☐ goedgekeurd d.d.:

SA
samenwerkende adviseurs maastricht
ruimtelijke ordening, onderzoek en vormgeving

Tekening nr. 04547020 schaal 1:5000 datum 06.09.1999 11.10.1999
08.11.1999 27.03.2000 16.06.2000 10.07.2000

Kopernatroot 7, 6211KV Maastricht, telefoon 043-3215261, telefax 043-3211834, E-mail: sam@wv.nl