




1 Site  
1 : 200

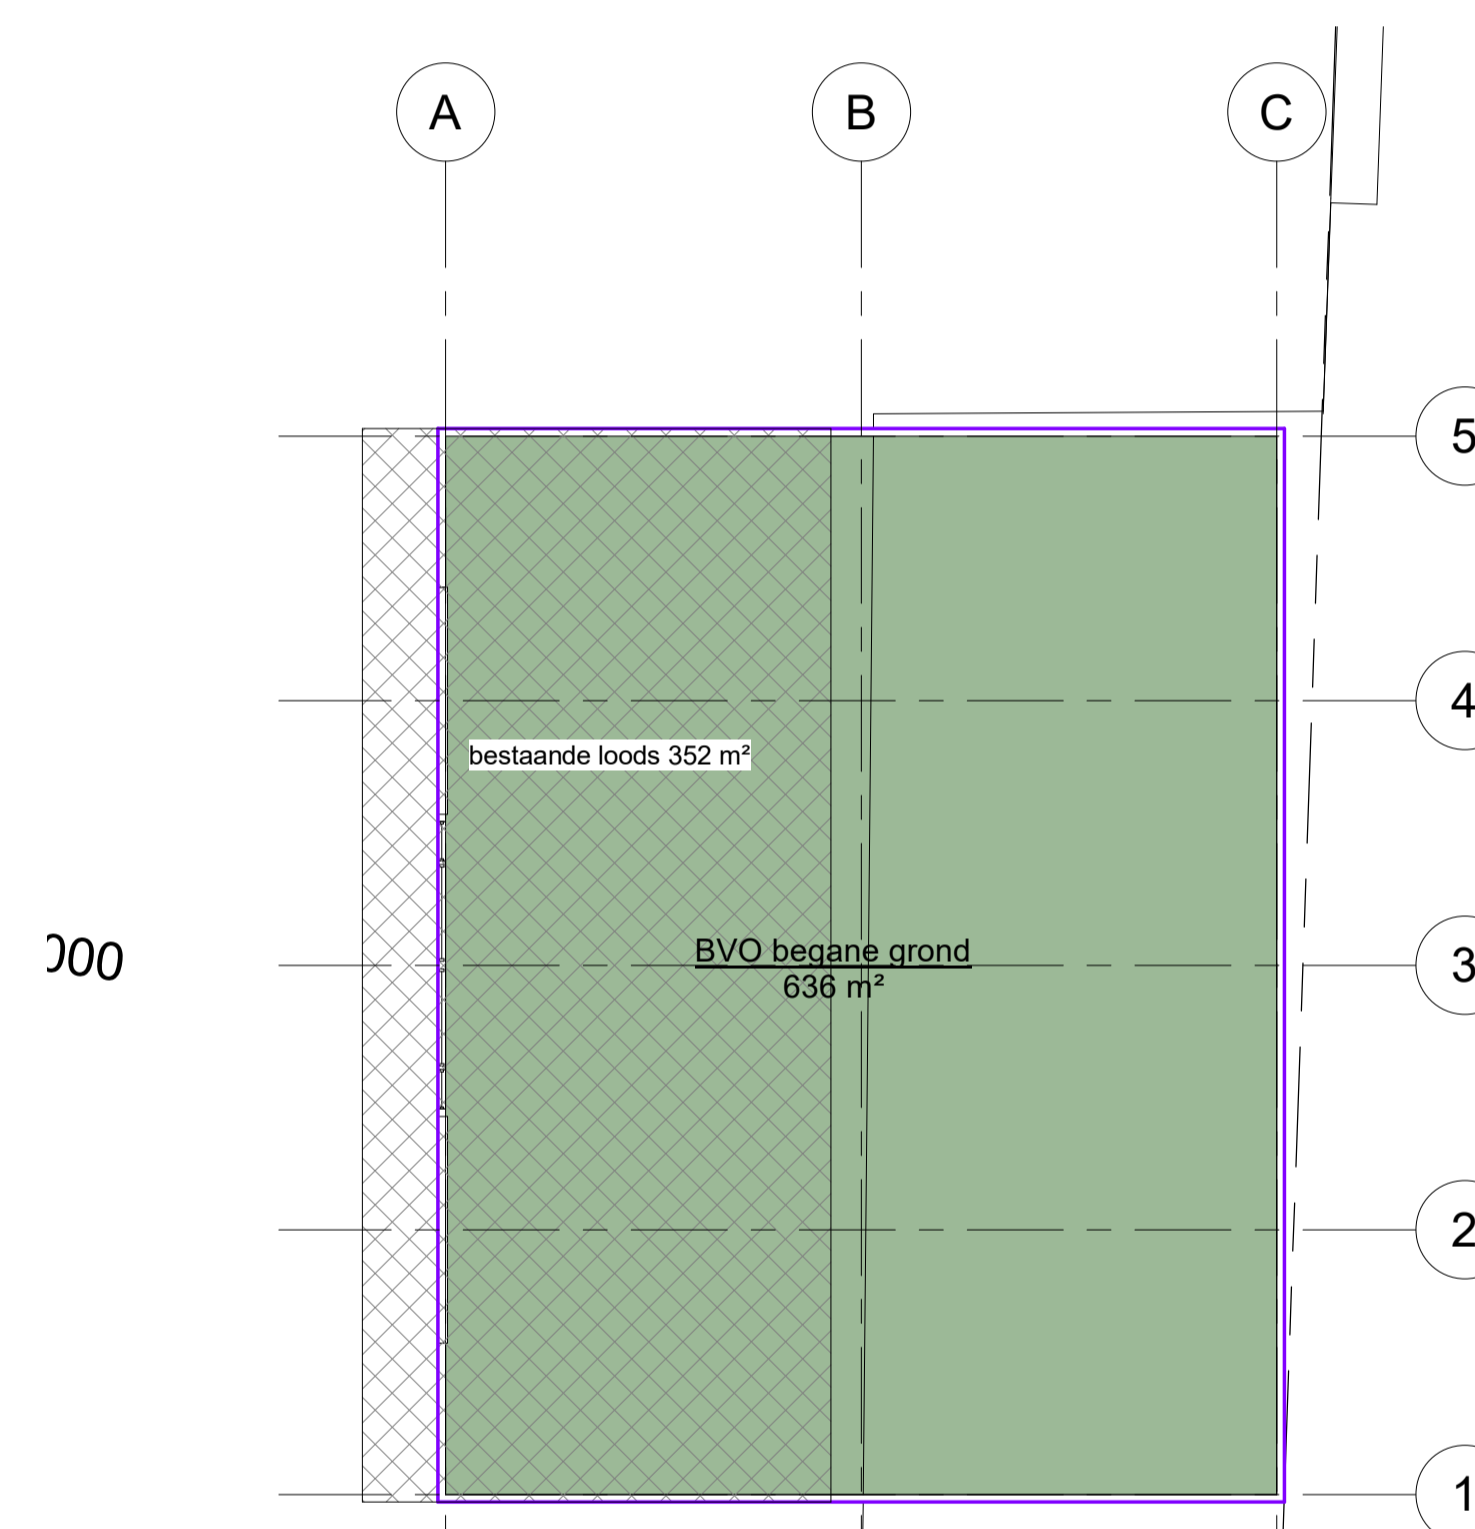


2 Level 1  
1 : 200

Building Area Legend

- BVO begane grond
- opp bestaande loods

revisie:	datum:
1:	
2:	
3:	
4:	
5:	


<b>Stili</b> architectuur projectmanagement bouwadvies <small>www.stili.nl          info@stili.nl          KvK: 54331404</small>		formaat:
		Kroeskarperlaan 92 2215 XR Voorhout 06 817 51 500
opdrachtgever:	Van der Geest Oud Ade Bouw en Hout	schaal: 1 : 200
project:	uitbreiding opslagloods	getekend: H. de Kruijf
omschrijving:	situatie en oppervlakten	werk: 1139
		blad: VO-00

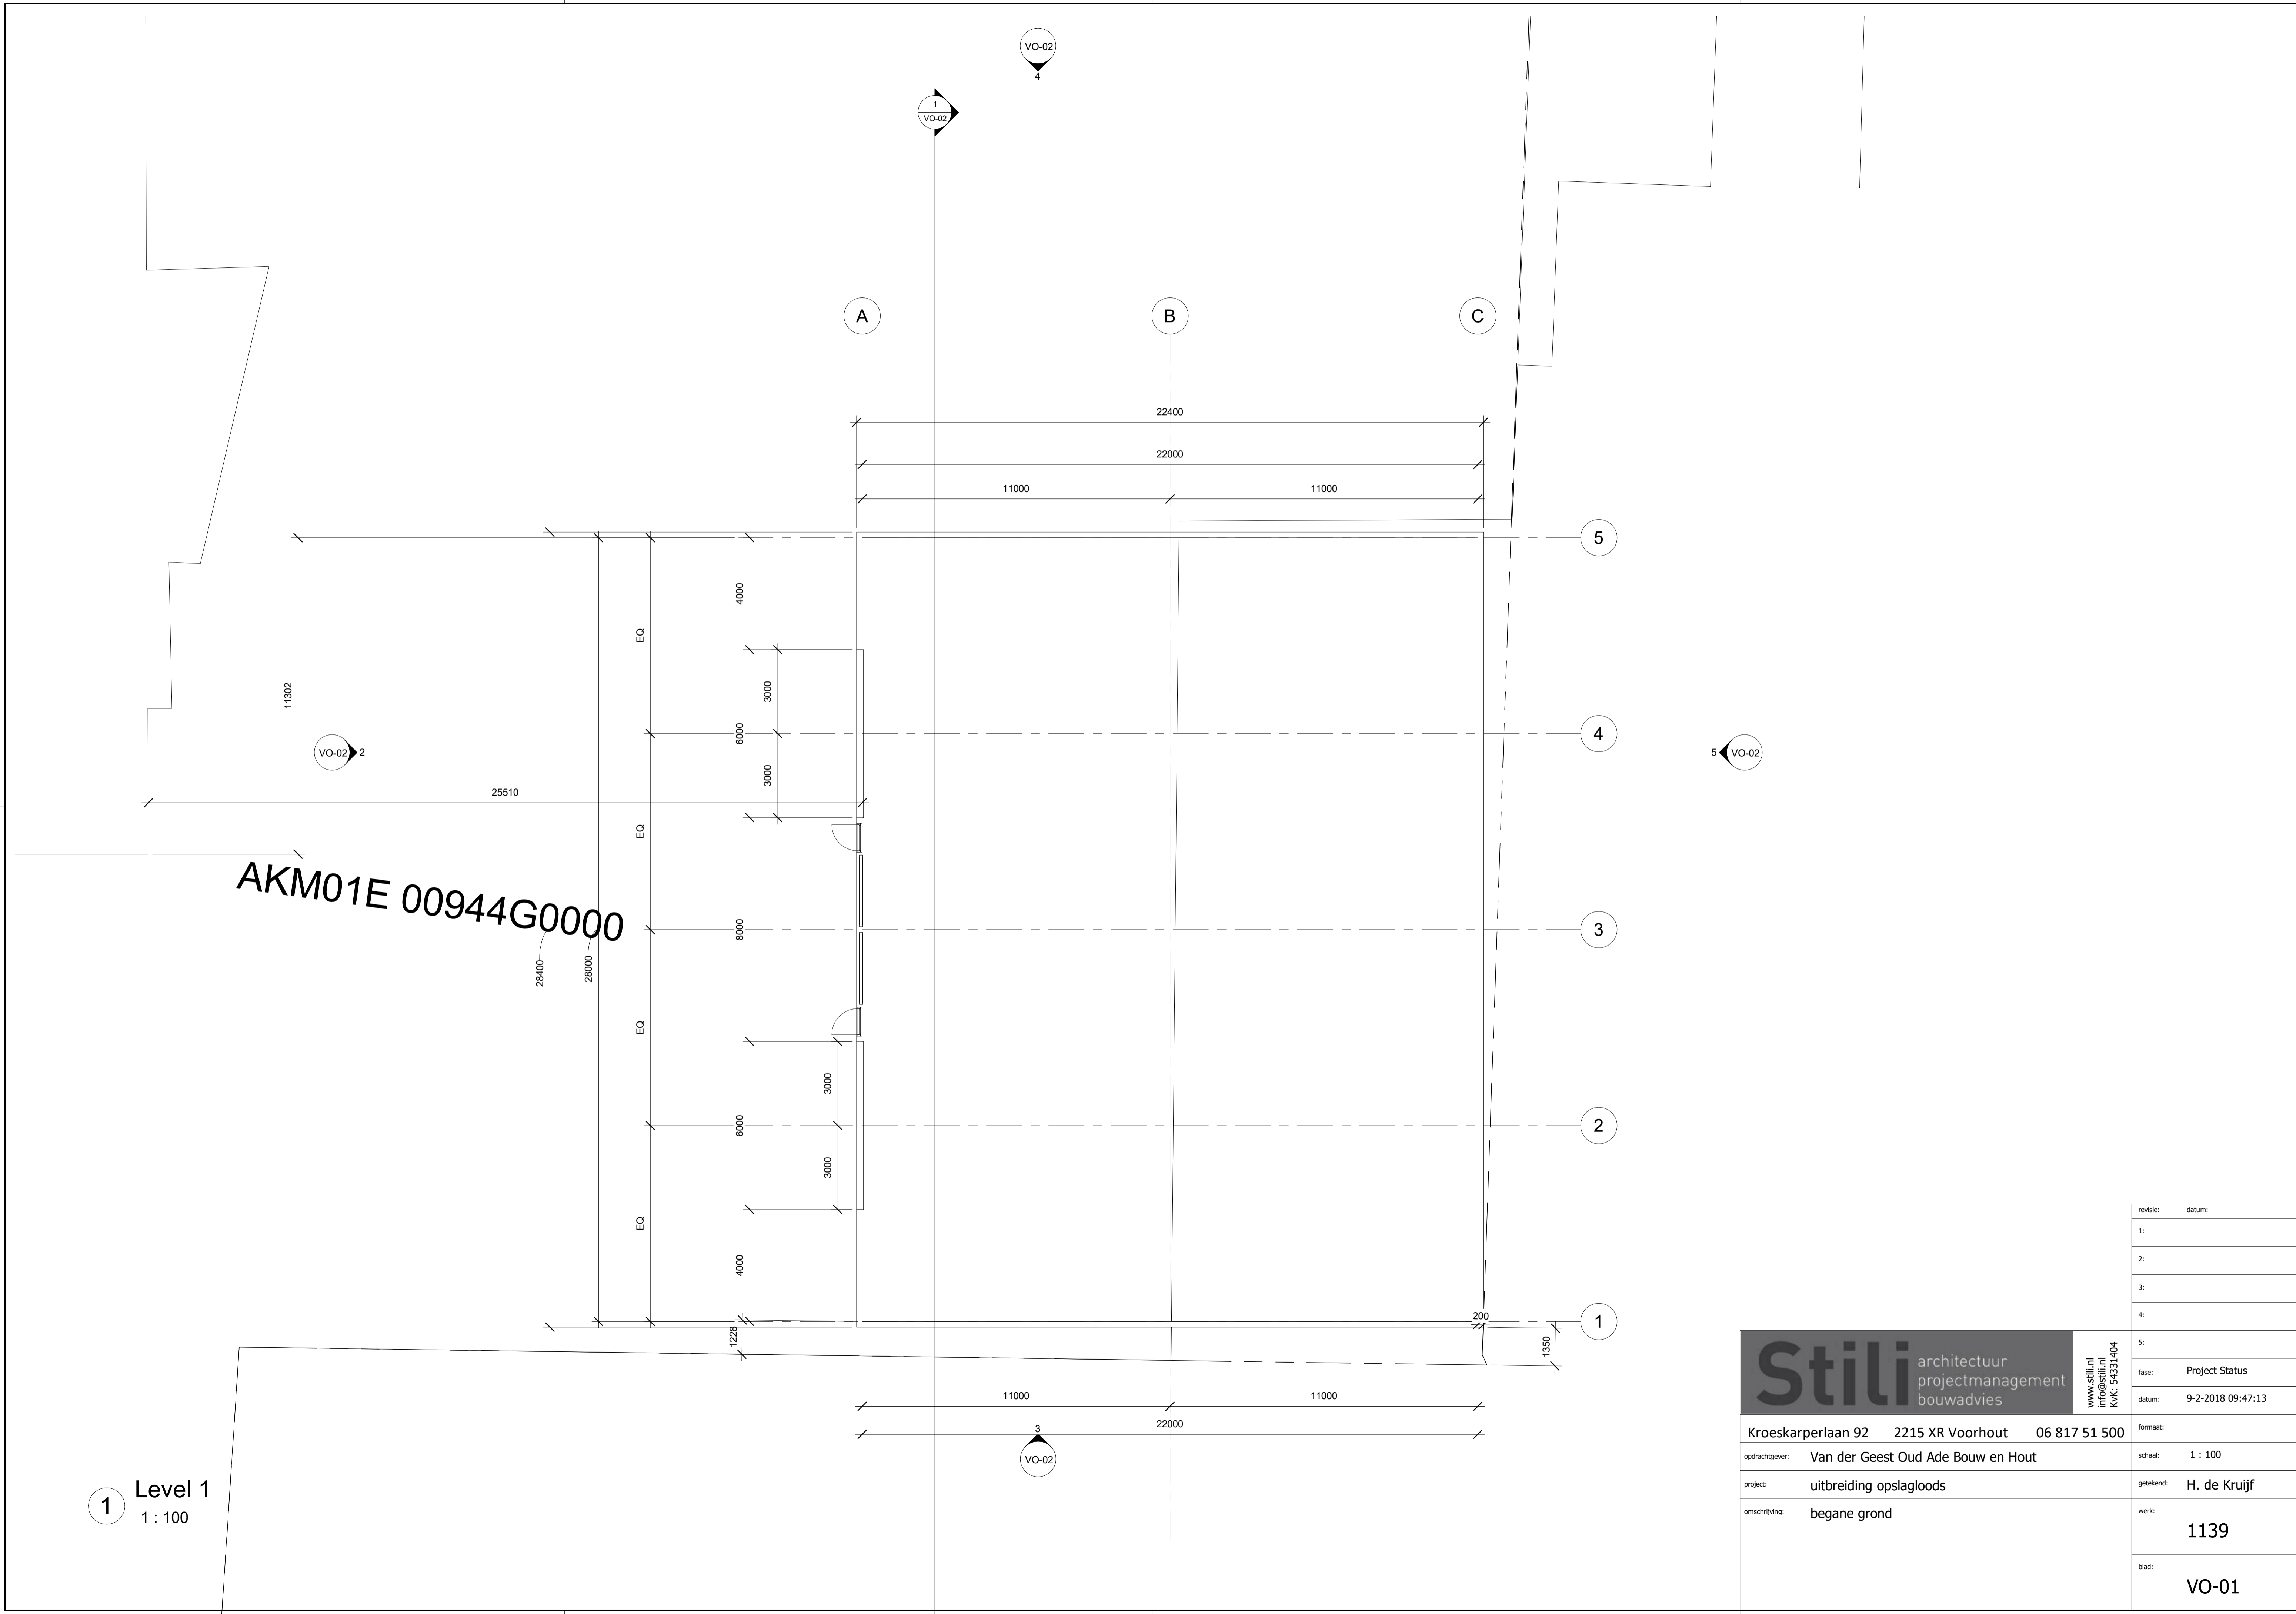


1 Level 1  
1 : 100

AKM01E 00944G0000


<b>Stili</b> architectuur projectmanagement bouwadvies		www.stili.nl info@stili.nl KVK: 54331404
revisie:	datum:	
1:		
2:		
3:		
4:		
5:		
fase:	Project Status	
datum:	9-2-2018 09:47:13	
formaat:		
opdrachtgever:	Van der Geest Oud Ade Bouw en Hout	
schaal:	1 : 100	
project:	uitbreiding opslagloods	
getekend:	H. de Kruijf	
omschrijving:	begane grond	
werk:	1139	
blad:	VO-01	

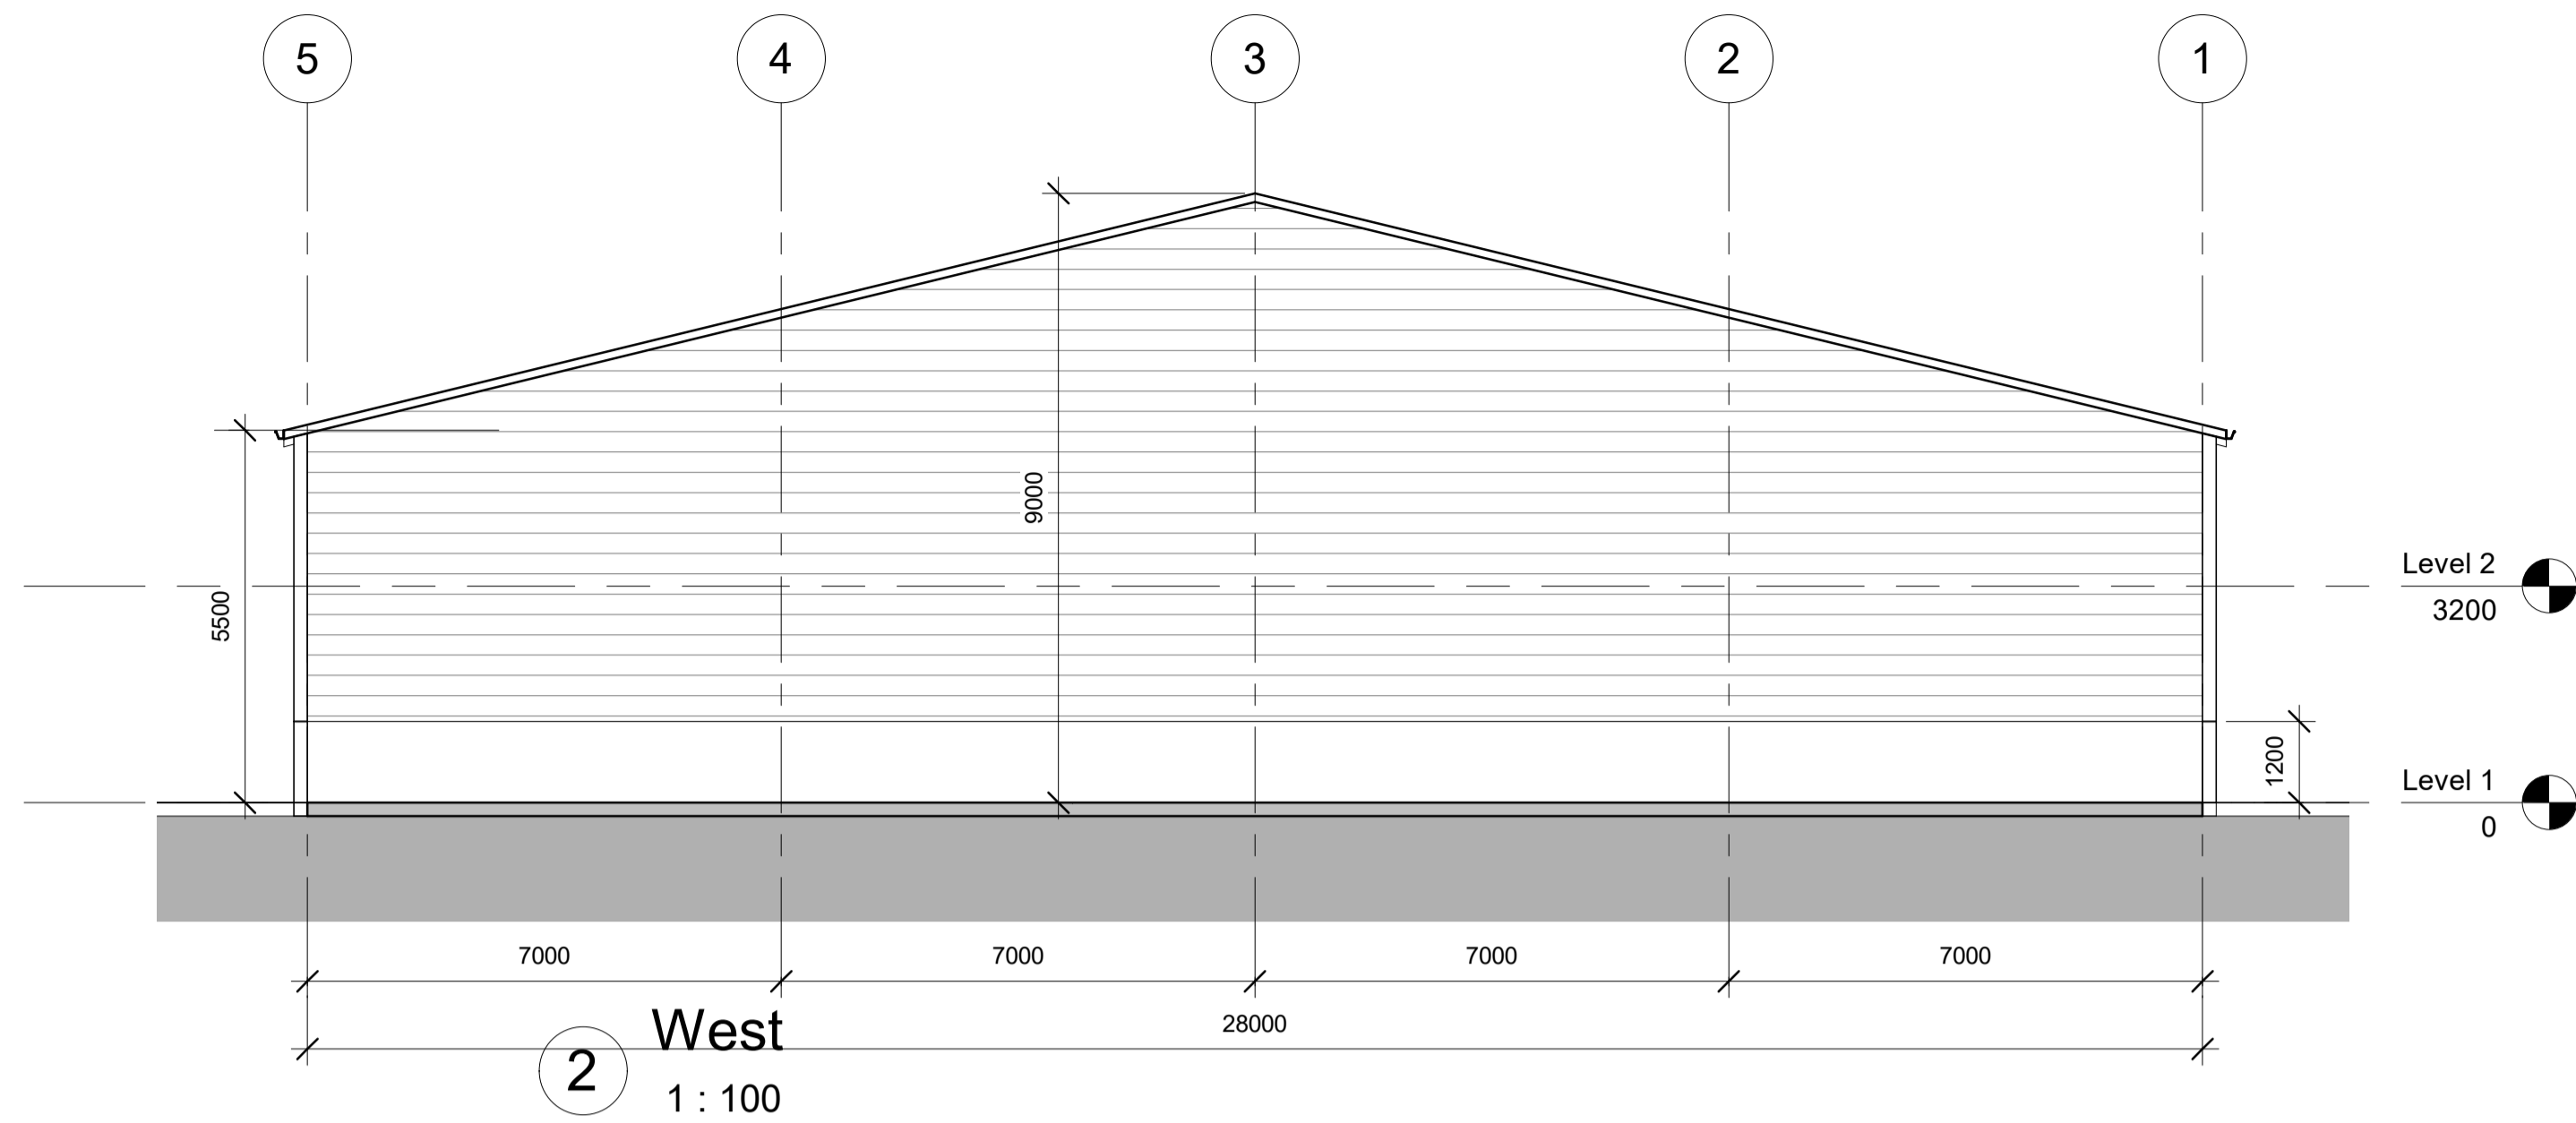


1 Section 1  
1 : 100

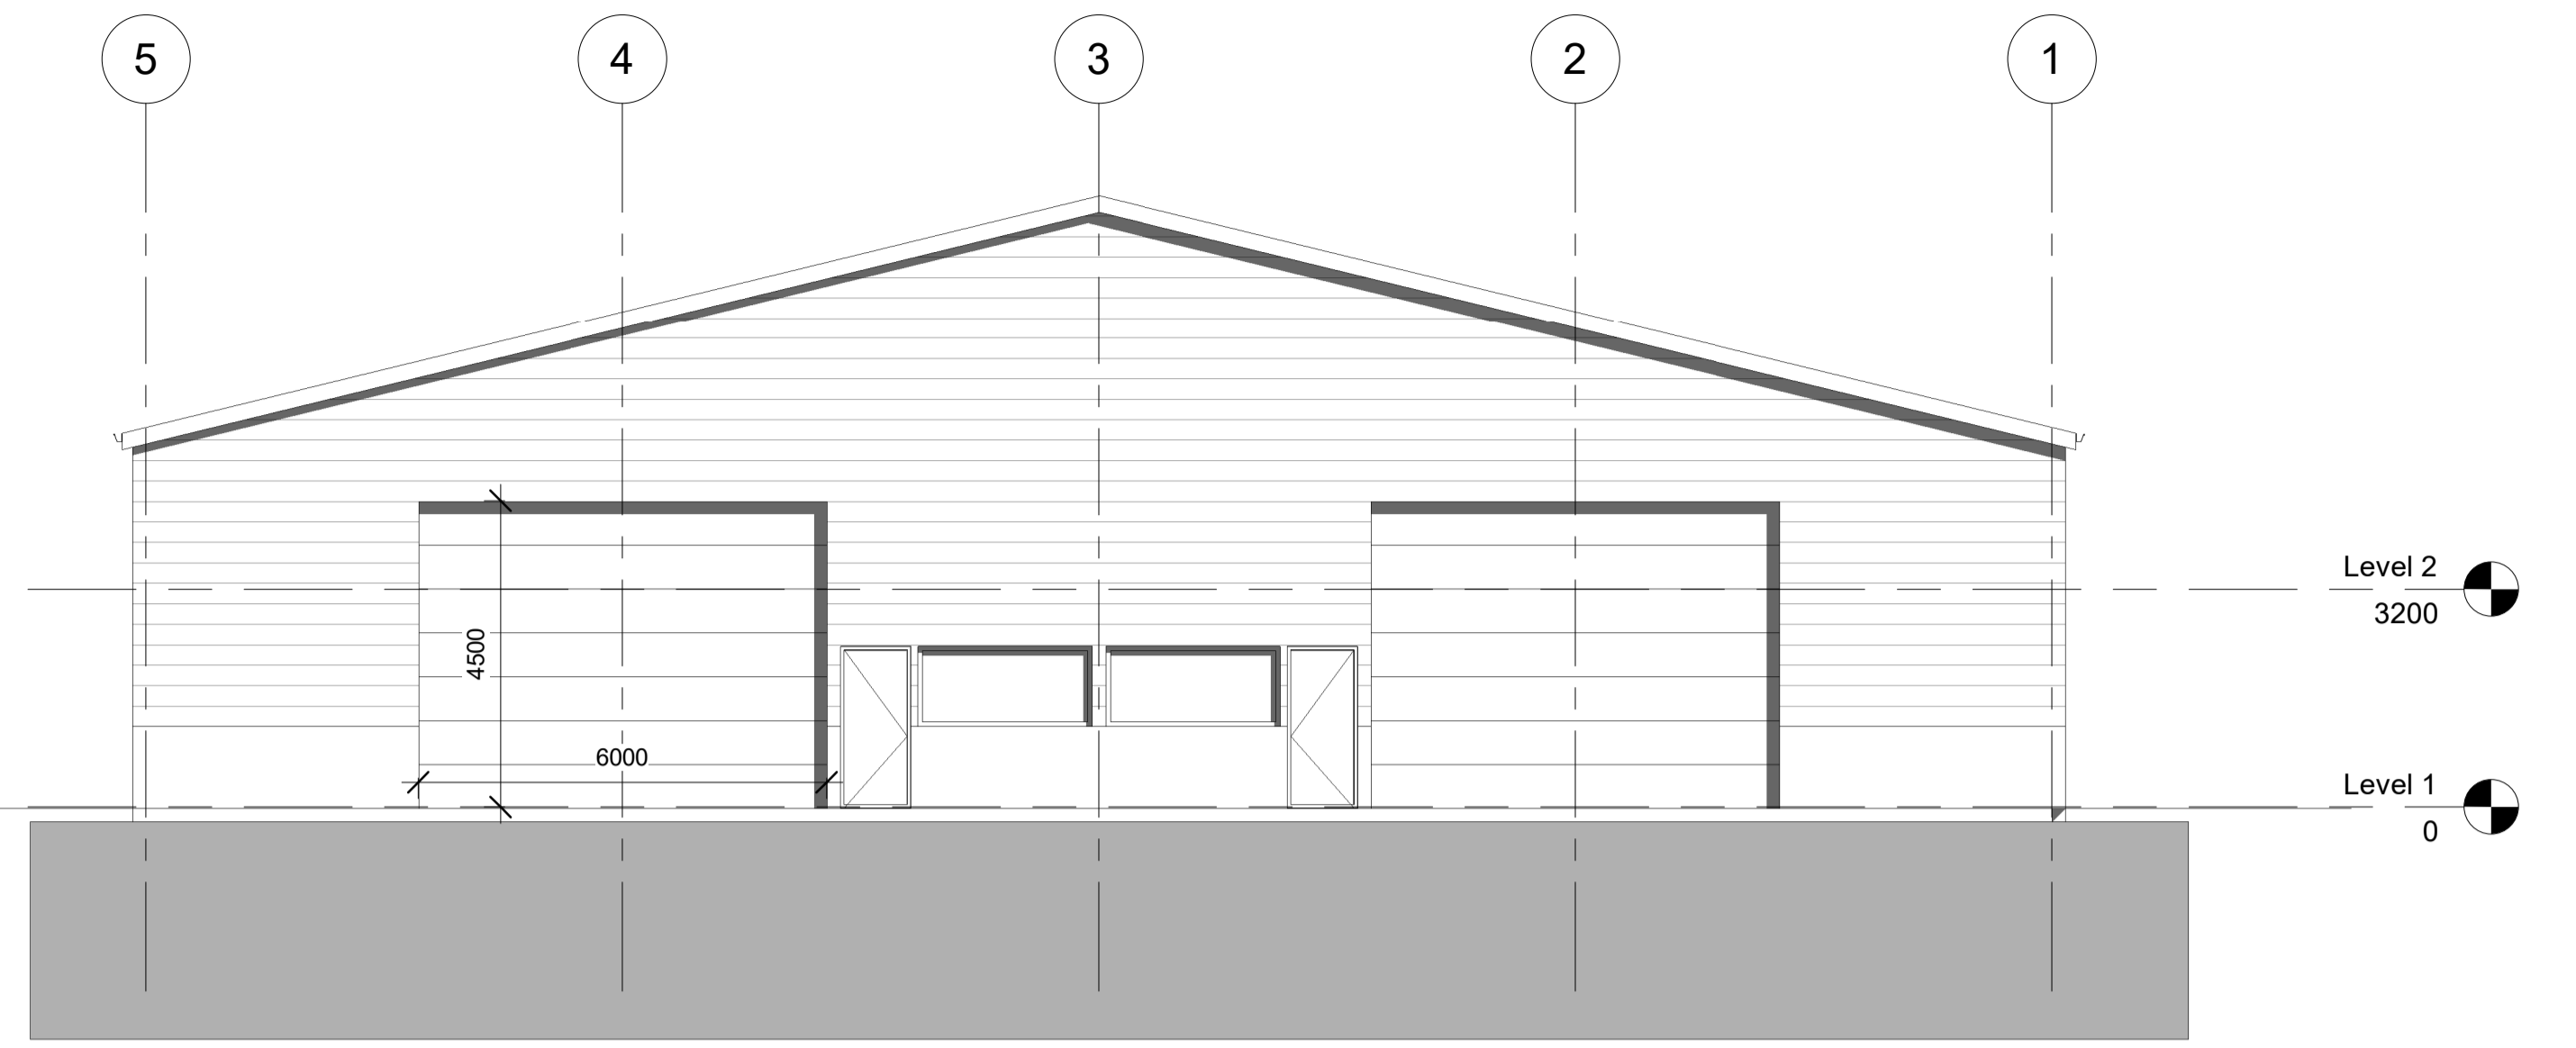

3 South  
1 : 100

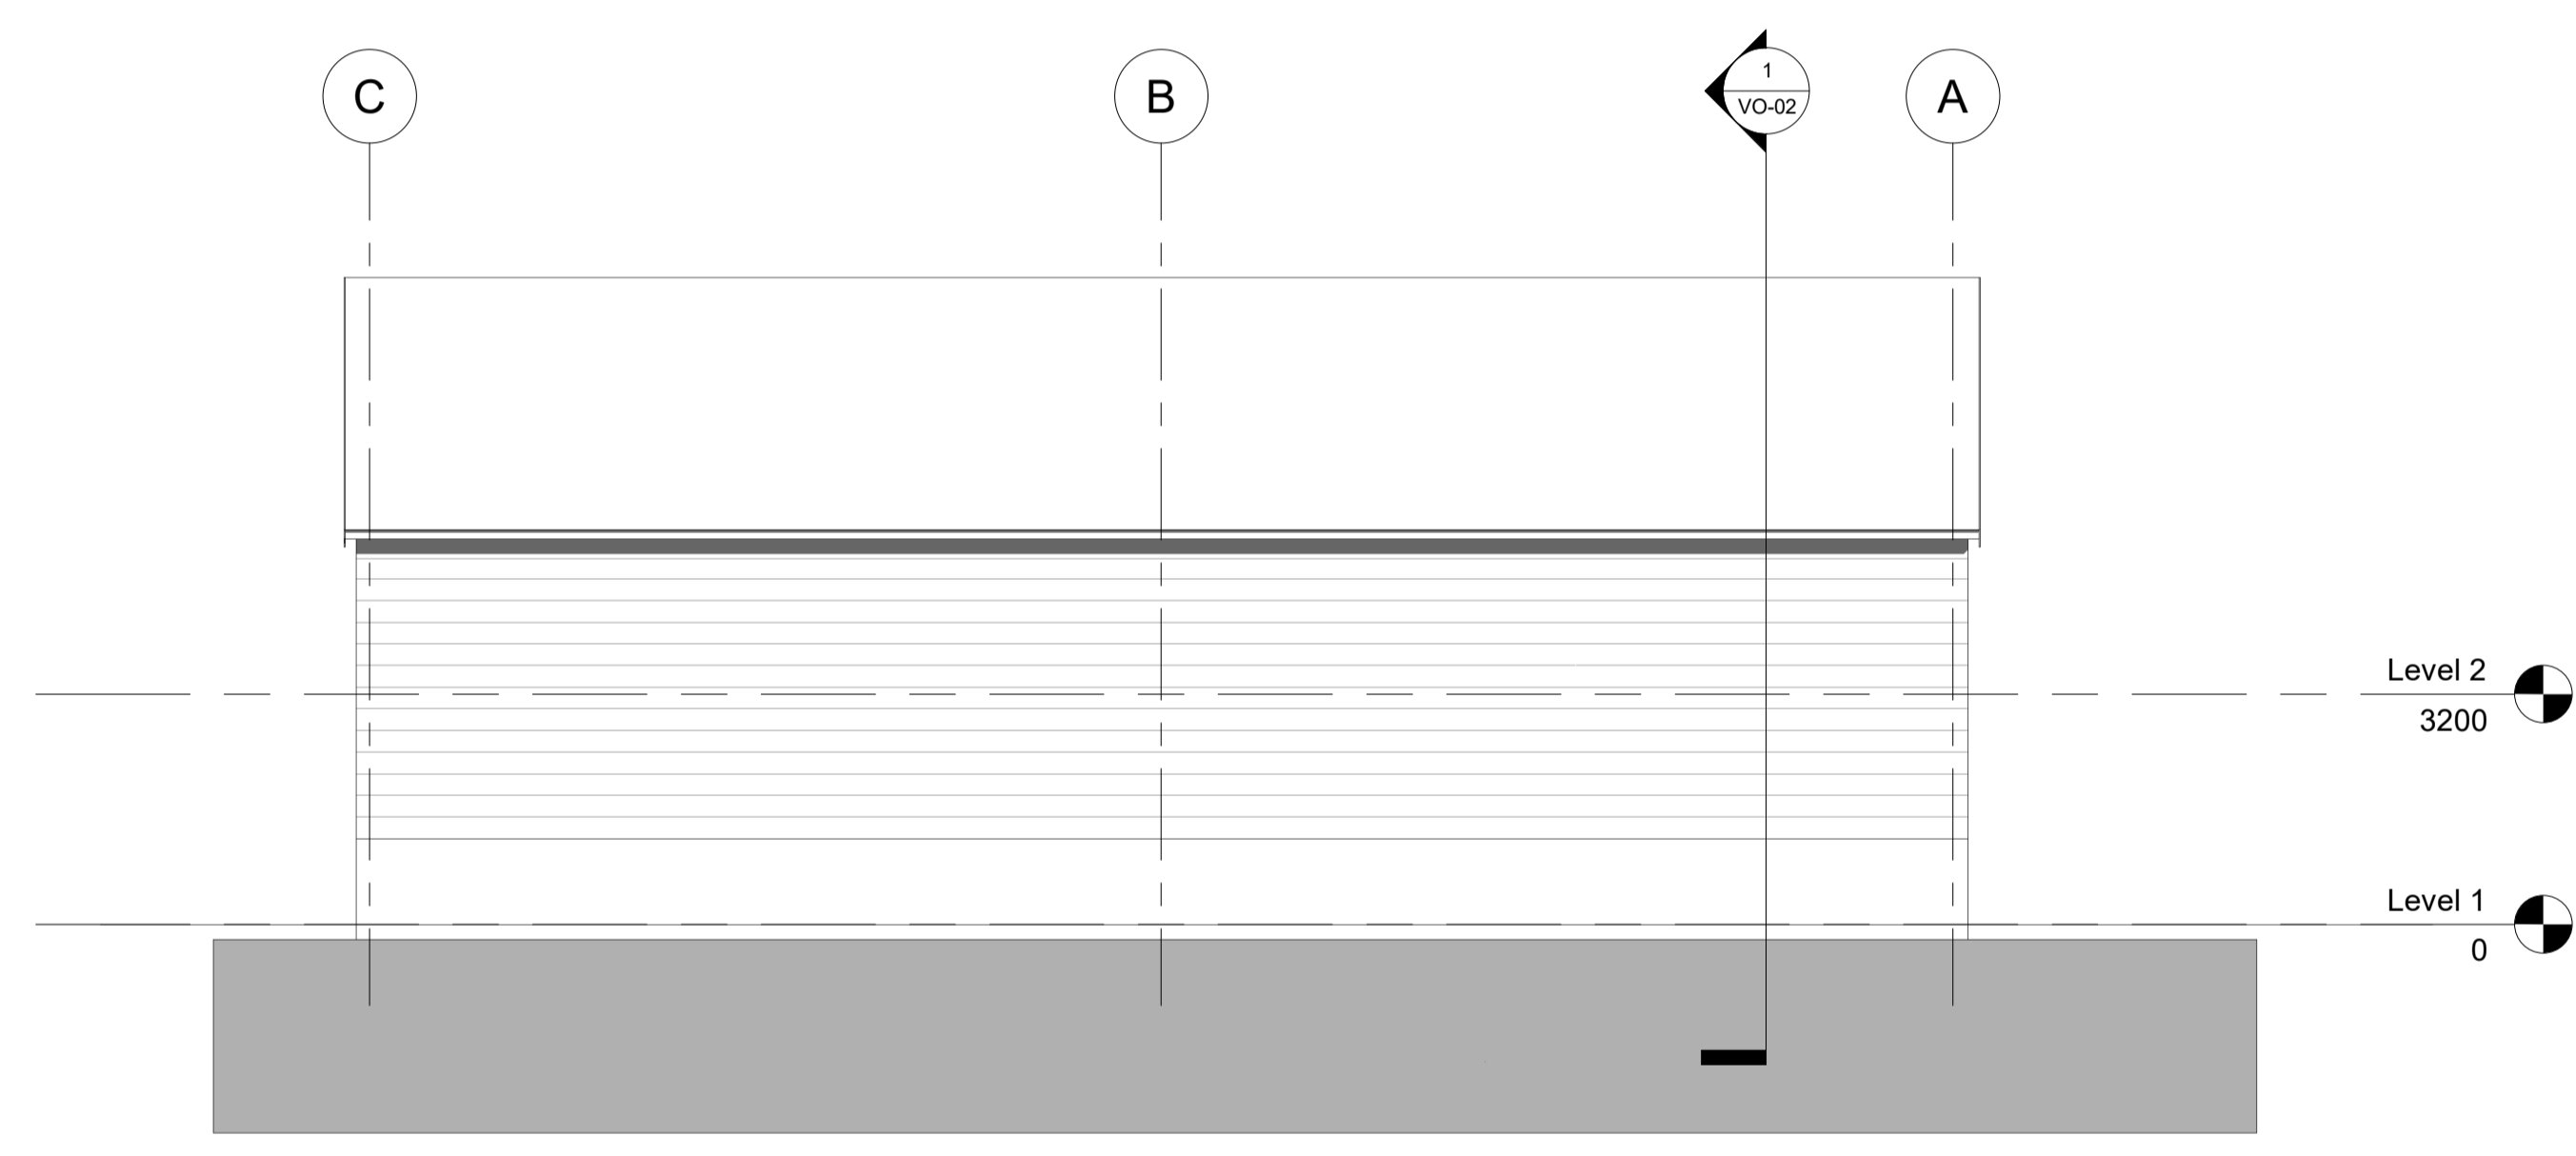

4 North  
1 : 100

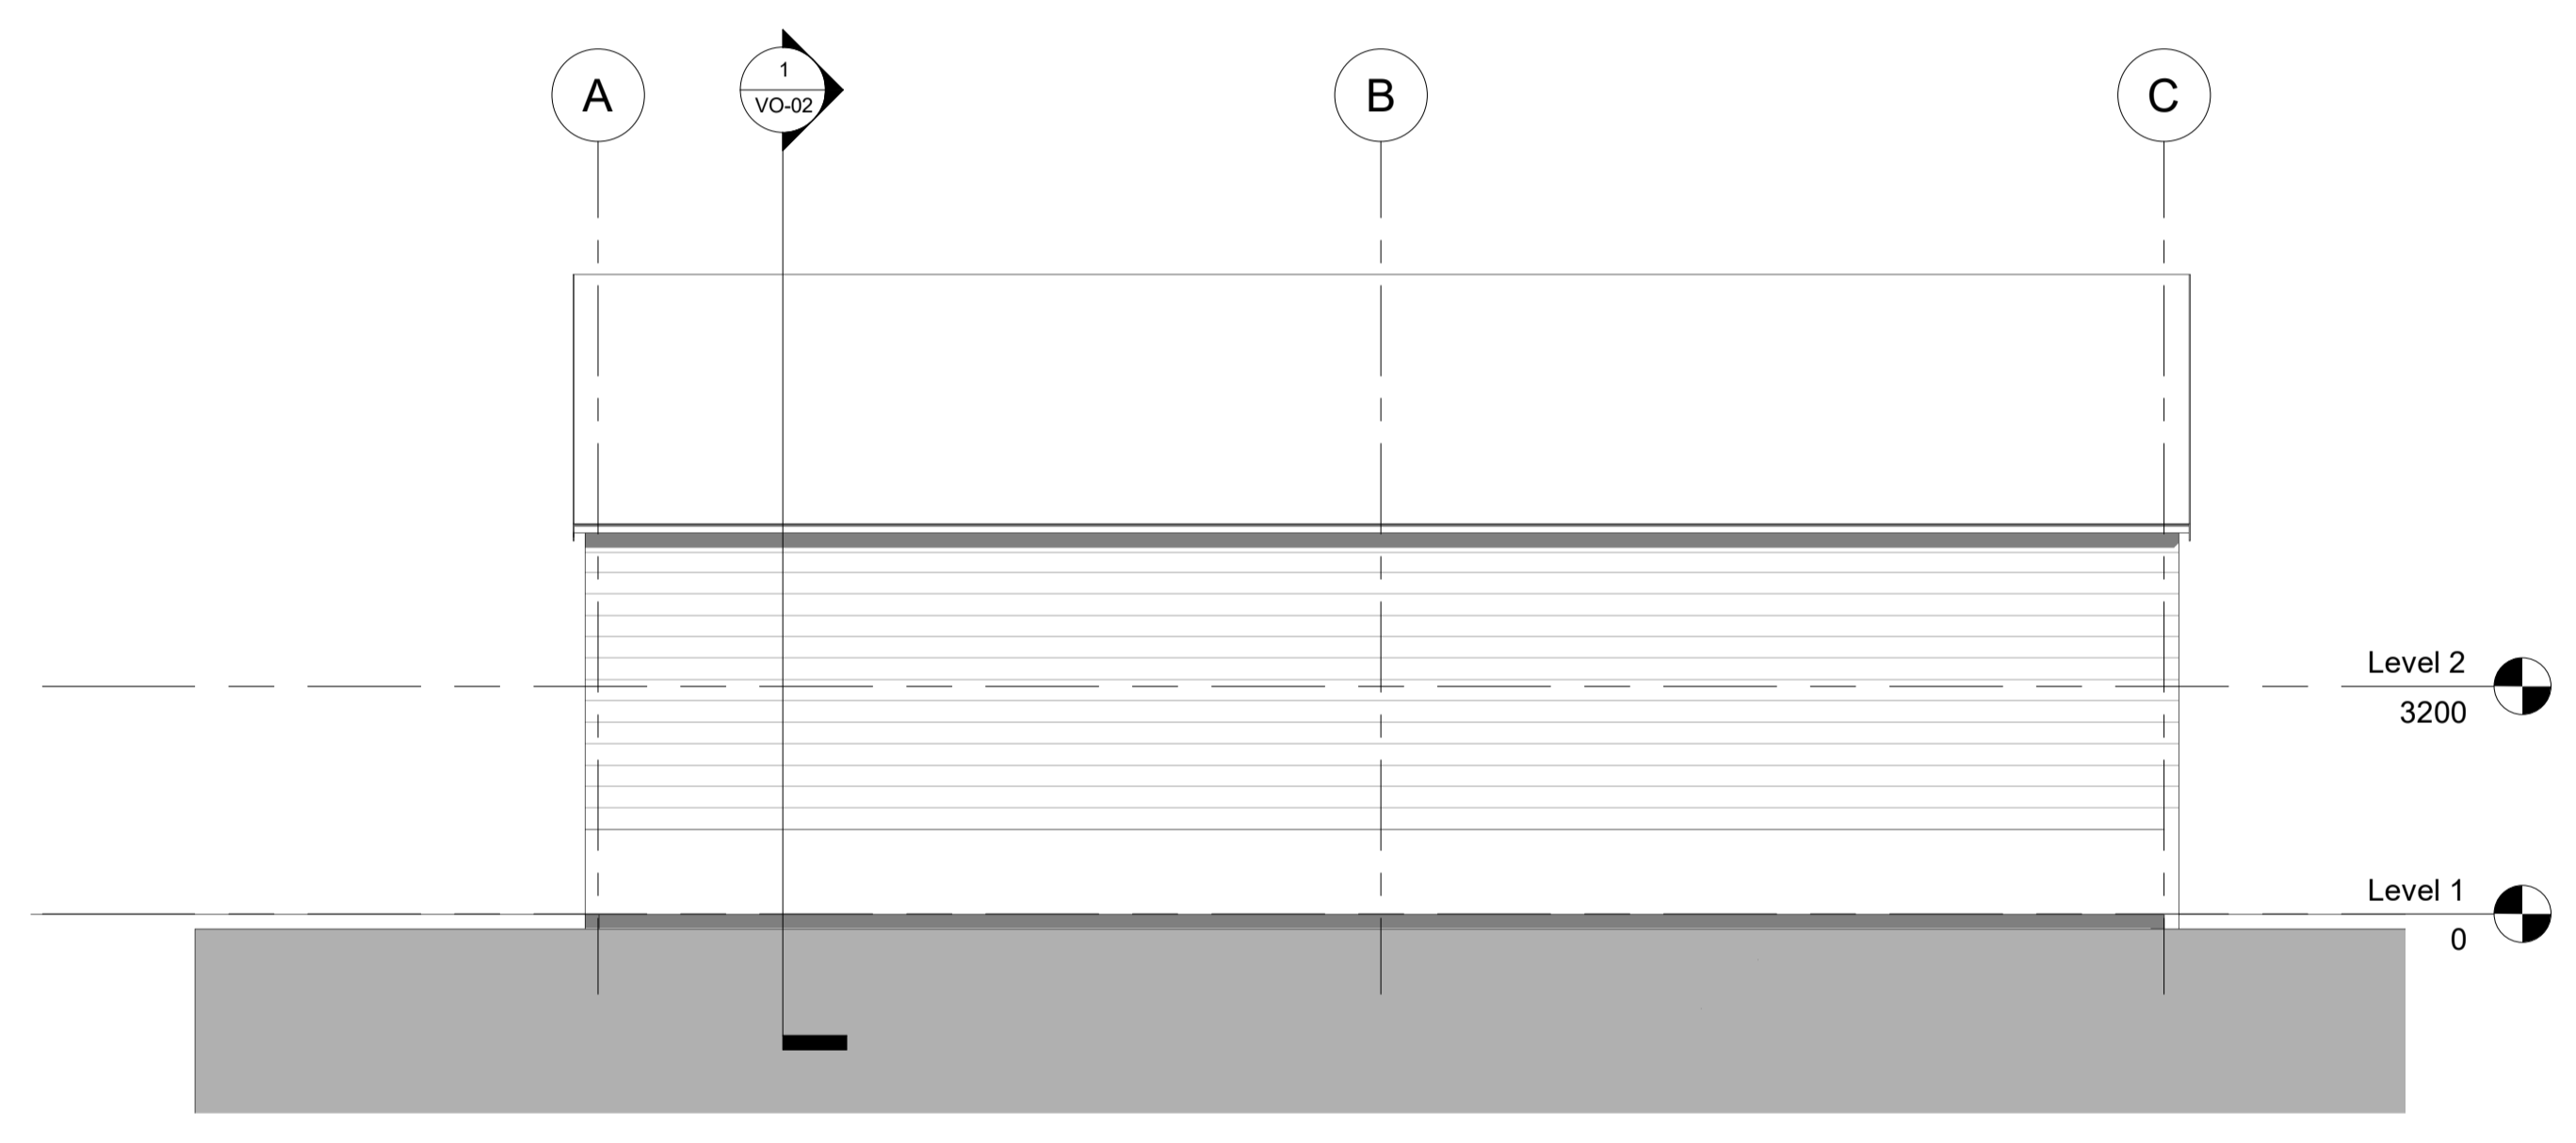


5 East  
1 : 100

revisie:	datum:
1:	
2:	
3:	
4:	
5:	
fase:	Project Status
datum:	9-2-2018 09:47:14
formaat:	
opdrachtgever:	Van der Geest Oud Ade Bouw en Hout
schaal:	1 : 100
project:	uitbreiding opslagloods
getekend:	H. de Kruijf
omschrijving:	gevels en doorsnede
werk:	1139
blad:	VO-02

**Stili** architectuur  
projectmanagement  
bouwadvies

www.stili.nl  
info@stili.nl  
KVK: 54331404

Kroeskarperlaan 92 2215 XR Voorhout 06 817 51 500

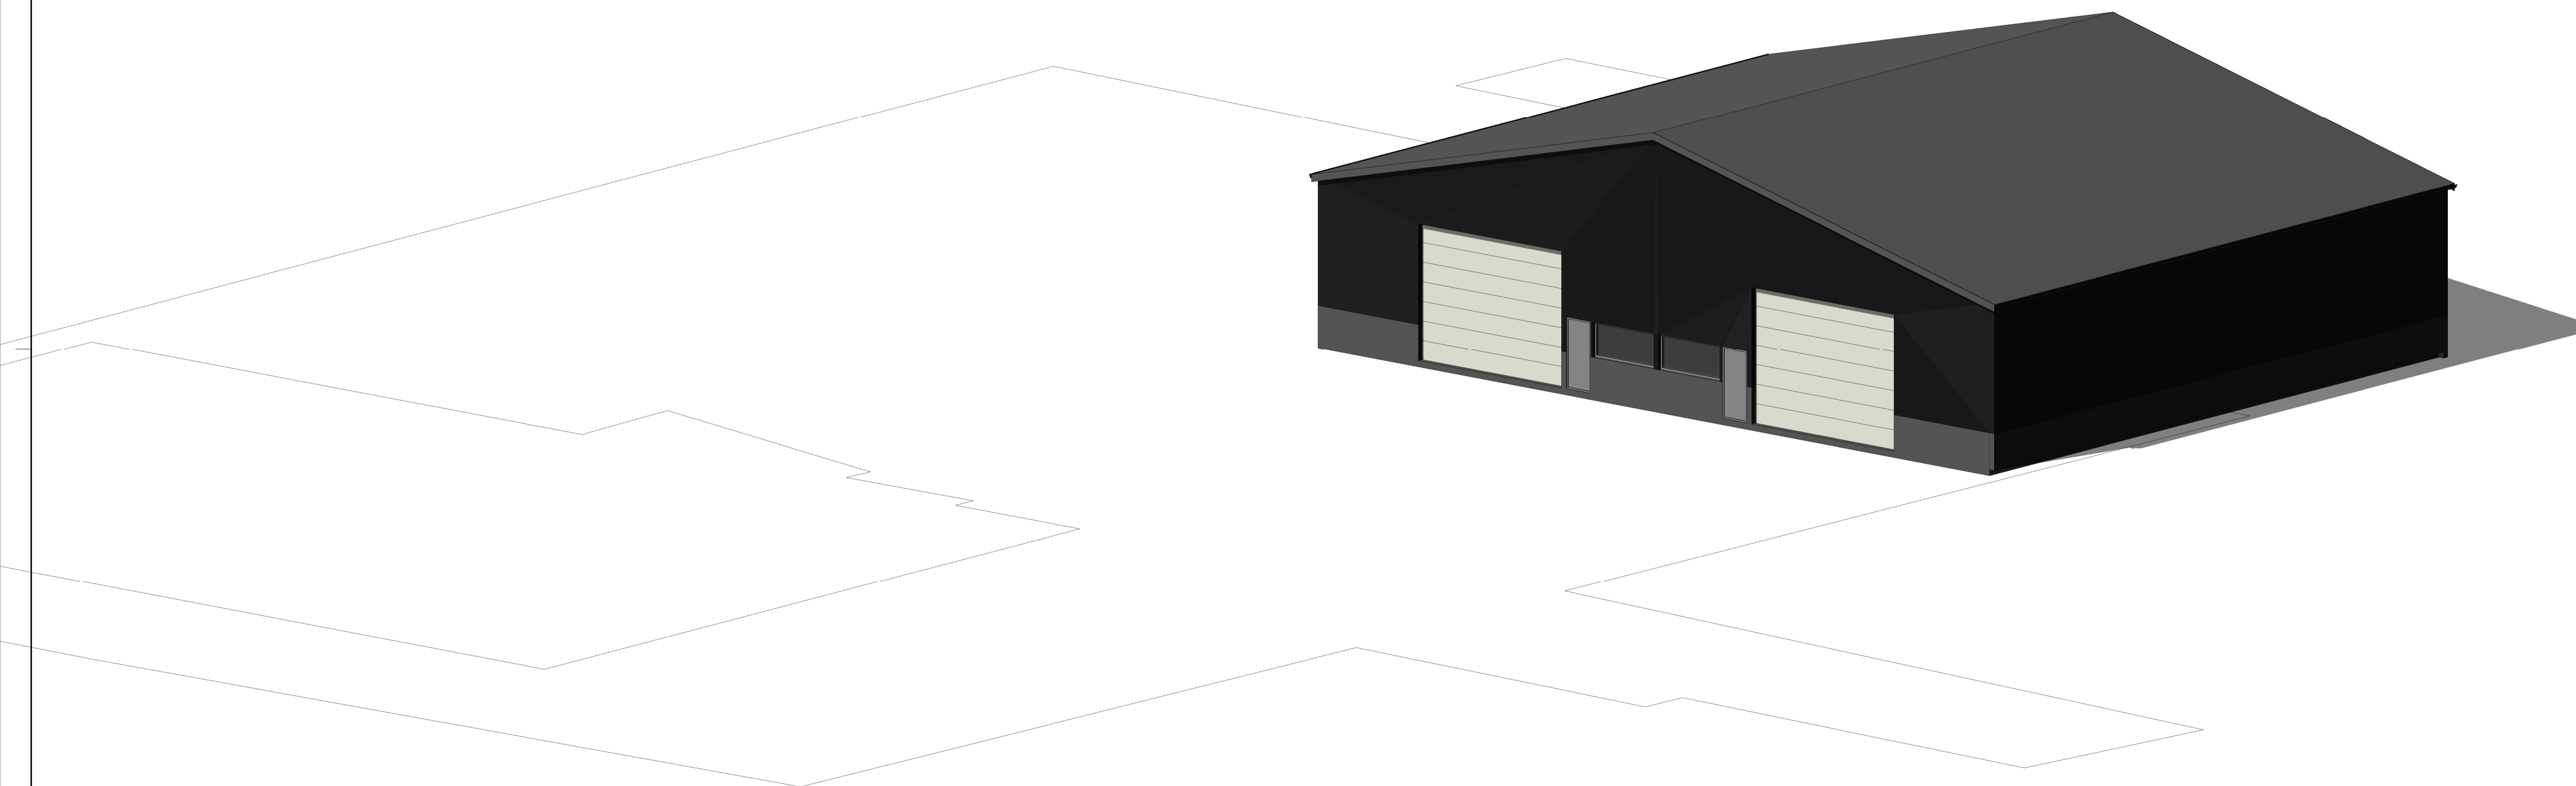

1 {3D}

revisie:	datum:
1:	
2:	
3:	
4:	
5:	
fase:	Project Status
datum:	9-2-2018 09:47:14
formaat:	
opdrachtgever:	Van der Geest Oud Ade Bouw en Hout
schaal:	
project:	uitbreiding opslagloods
getekend:	H. de Kruijf
omschrijving:	3D view
werk:	1139
blad:	VO-03

**Stili** architectuur  
projectmanagement  
bouwadvies

www.stili.nl  
info@stili.nl  
KVK: 54331404

Kroeskarperlaan 92	2215 XR Voorhout	06 817 51 500
opdrachtgever:	Van der Geest Oud Ade Bouw en Hout	
project:	uitbreiding opslagloods	
omschrijving:	3D view	