Varianten reconstructie Hoofdweg 18-06-2015

Hoofdweg variant 1: 2x2 met Verkeersregelinstallatie

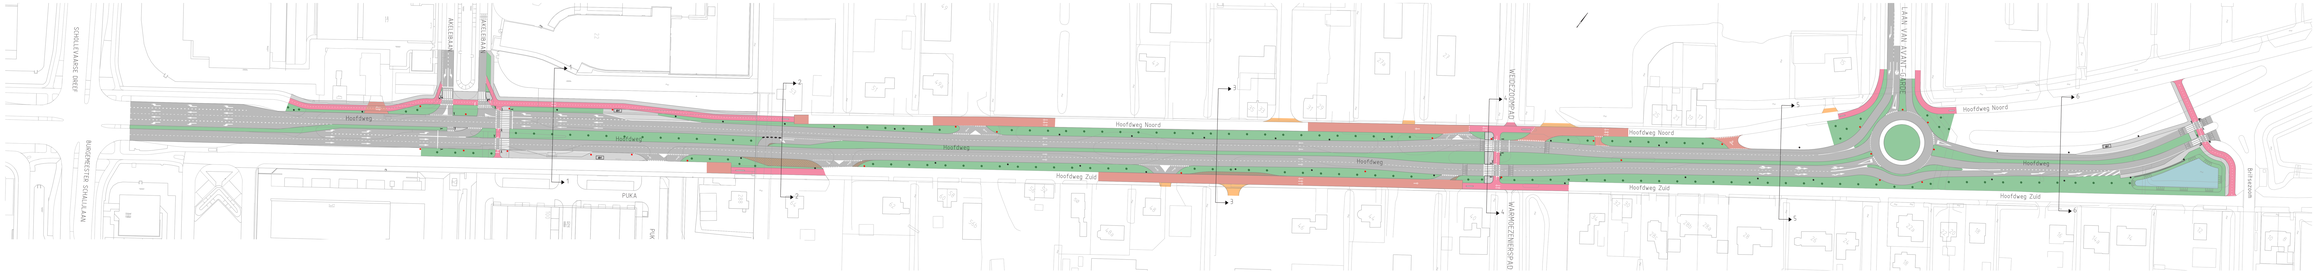

Dwarsdoorsnedes schaal 1:100

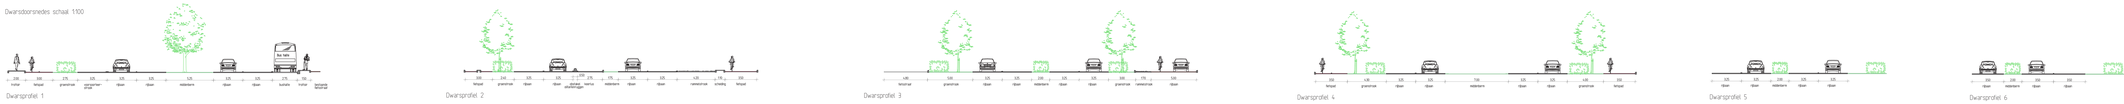

LEGENDA

Bijbehorende tekeningen
-
-

Gebruikte ondergronden
- ref: 02-00-ref_Map v0001-002 01-06-2015
- ref: 02-00-Ref_Bomen 01-06-2015
- ref: 02-00-Ref-Kabels v0001-002 01-06-2015
- ref: 02-00-Ref-Ref verichting 001 01-12-2014
- ref: 02-00-Ref-Beton 001 01-12-2014
- ref: 02-00-Ref-v0001-002 01-06-2015

Opdrachtnr. : 01-bwg-15-JR		Ingepast :	Uitgepast: 18-06-2015
Ontwerp	Arcadis Nederland BV		
Project	Hoofdweg		
Onderwerp	Reconstructie Hoofdweg Variant 1: 2x2 met VRI Blad 1		
Titel	Verkeersprofielen		
Schaal	1:100	Datum	Maatstaf
Rudtekenaar	JR	Controle	Beoordeel
Contractbeheer		Projectleider	A.A. Gerritsen
Projectnummer		Tekeningnummer	Revisie
00 9910 0000024		WE-00-DES-P-1011	2

Hoofdweg variant 2: 2x2 met rotonde

Dwarsdoorsnedes schaal 1:100

LEGENDA

Bijbehorende tekeningen
-
-

Gebruikte ondergronden
- ref: 02-00-ref_Map v0001-002 01-06-2015
- ref: 02-00-Ref_Bomen 01-06-2015
- ref: 02-00-Ref-Kabels v0001-002 01-06-2015
- ref: 02-00-Ref-Ref verichting 001 01-12-2014
- ref: 02-00-Ref-Beton 001 01-12-2014
- ref: 02-00-Ref-v0001-002 01-06-2015

Opdrachtnr. : 01-bwg-15-JR		Ingepast :	Uitgepast: 18-06-2015
Ontwerp	Arcadis Nederland BV		
Project	Hoofdweg		
Onderwerp	Reconstructie Hoofdweg Variant 2: 2x2 met Rotonde Blad 1		
Titel	Verkeersprofielen		
Schaal	1:100	Datum	Maatstaf
Rudtekenaar	JR	Controle	Beoordeel
Contractbeheer		Projectleider	A.A. Gerritsen
Projectnummer		Tekeningnummer	Revisie
00 9910 0000024		WE-00-DES-P-1012	2

Hoofdweg variant 3: 2x1 met Verkeersregelinstallatie

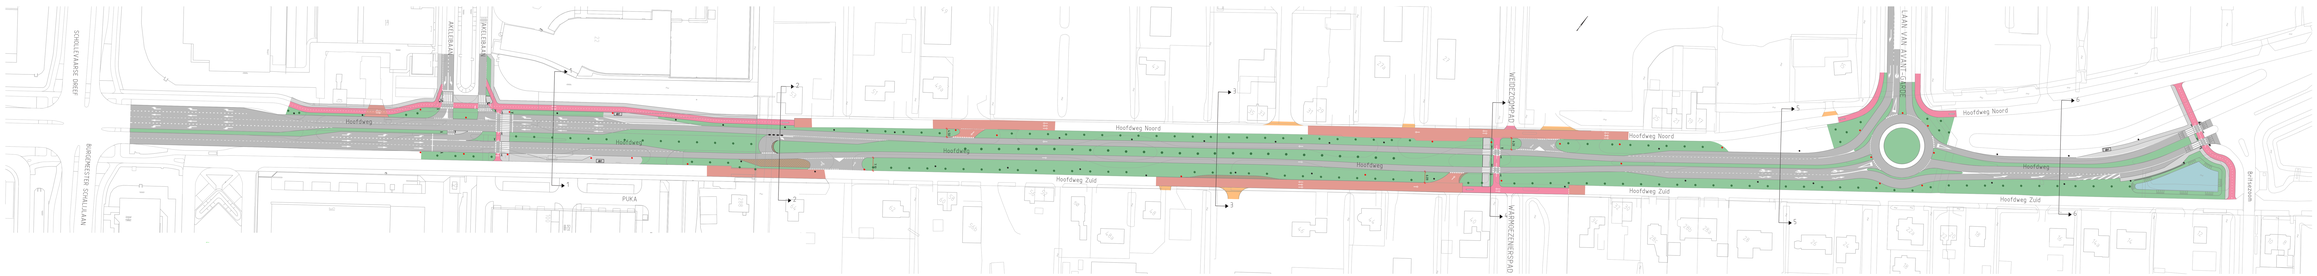

Dwarsdoorsnedes schaal 1:100

LEGENDA

Bijbehorende tekeningen
-
-

Gebruikte ondergronden
- ref: 02-00-ref_Map v0001-002 01-06-2015
- ref: 02-00-Ref_Bomen 01-06-2015
- ref: 02-00-Ref-Kabels v0001-002 01-06-2015
- ref: 02-00-Ref-Ref verichting 001 01-12-2014
- ref: 02-00-Ref-Beton 001 01-12-2014
- ref: 02-00-Ref-v0001-002 01-06-2015

Opdrachtnr. : 01-bwg-15-JR		Ingepast :	Uitgepast: 18-06-2015
Ontwerp	Arcadis Nederland BV		
Project	Hoofdweg		
Onderwerp	Reconstructie Hoofdweg Variant 3: 2x1 met VRI Blad 1		
Titel	Verkeersprofielen		
Schaal	1:100	Datum	Maatstaf
Rudtekenaar	JR	Controle	Beoordeel
Contractbeheer		Projectleider	A.A. Gerritsen
Projectnummer		Tekeningnummer	Revisie
00 9910 0000024		WE-00-DES-P-1013	2