


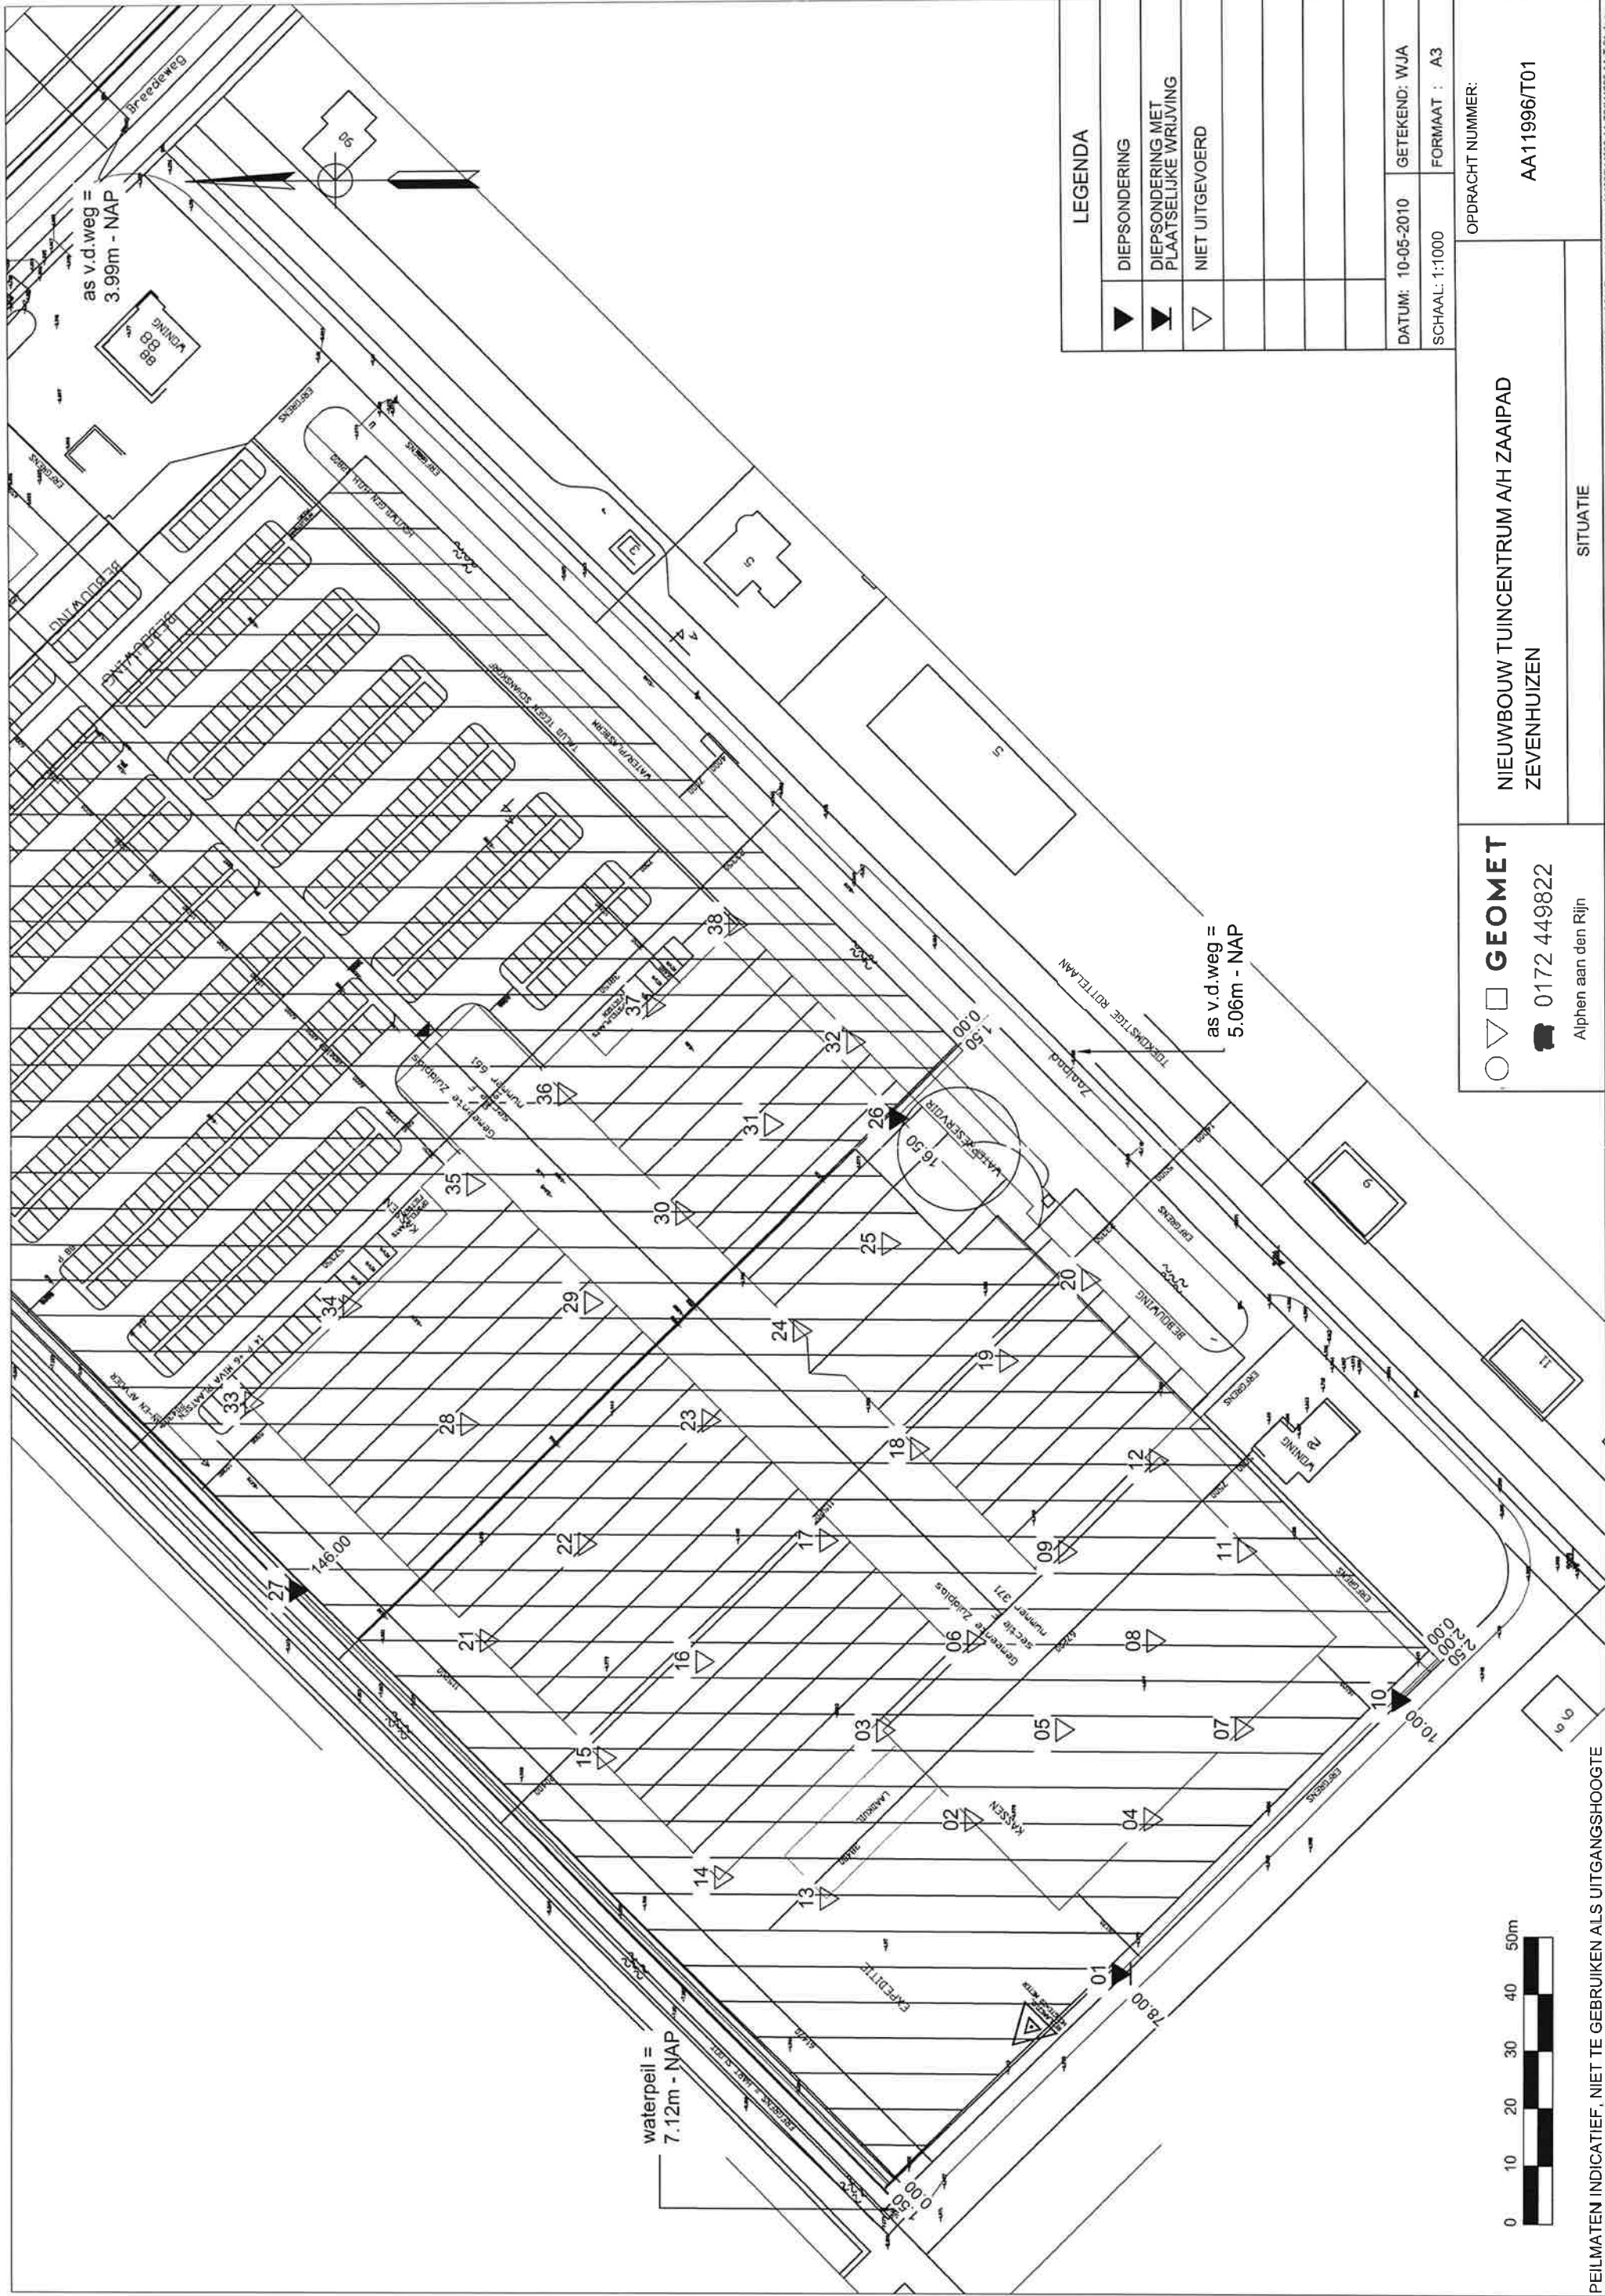

LEGENDA	
▼	DIEPSONDERING
▾	DIEPSONDERING MET PLAATSELIJKE WRIJVING
▽	NIET UITGEVOERD
DATUM: 10-05-2010	GETEKEND: WJA
SCHAAL: 1:1000	FORMAAT : A3


 **GEOMET**

0172 449822
Alphen aan den Rijn


NIEUWBOUW TUINCENTRUM A/H ZAAIPAD
ZEVENHUIZEN


SITUATIE

OPDRACHT NUMMER:
AA11996/T01

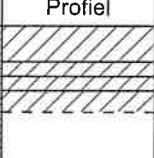
S01 7-05-2010 Handboring		Maaiveldhoogte: -4.91 t.o.v. NAP Grondwaterniveau: -6.02 t.o.v. NAP				Coordinaten:
NAP	MV	Profiel	M	G	P	Omschrijving bodemprofiel
-5.0						0.00m Klei, donkerbruin. 0.50m Klei, donkergrijs. 0.70m Klei, lichtgrijs. 0.90m Klei, grijs. 1.20m Einde boring.


S10 7-05-2010 Handboring		Maaiveldhoogte: -4.98 t.o.v. NAP Grondwaterniveau: -.-- t.o.v.				Coordinaten:
NAP	MV	Profiel	M	G	P	Omschrijving bodemprofiel
-5.0						0.00m Klei, donkerbruin. 0.50m Klei, donkergrijs. 0.70m Klei, lichtgrijs. 0.90m Klei, grijs. 1.20m Einde boring.

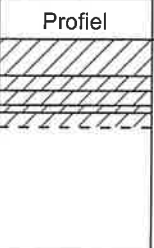S26 7-05-2010 Handboring		Maaiveldhoogte: -4.96 t.o.v. NAP Grondwaterniveau: -.-- t.o.v.				Coordinaten:
NAP	MV	Profiel	M	G	P	Omschrijving bodemprofiel
-5.0						0.00m Klei, donkerbruin. 0.50m Klei, donkergrijs. 0.70m Klei, bruin. 0.90m Klei, grijs. 1.00m Klei, bruingrijs. 1.20m Einde boring.

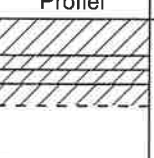S27 7-05-2010 Handboring		Maaiveldhoogte: -5.07 t.o.v. NAP Grondwaterniveau: -.-- t.o.v.				Coordinaten:
NAP	MV	Profiel	M	G	P	Omschrijving bodemprofiel
-6.0						0.00m Klei, donkerbruin. 0.50m Klei, donkergrijs. 0.70m Klei, lichtgrijs. 0.90m Klei, grijs. 1.20m Einde boring.

	GEOMET B.V. Alphen a/d Rijn 0172-449822		Project: NIEUWBOUW TUINCENTRUM A/H ZAAIPAD	Rapportnr: AA11996
			Locatie: ZEVENHUIZEN	Proj. datum:

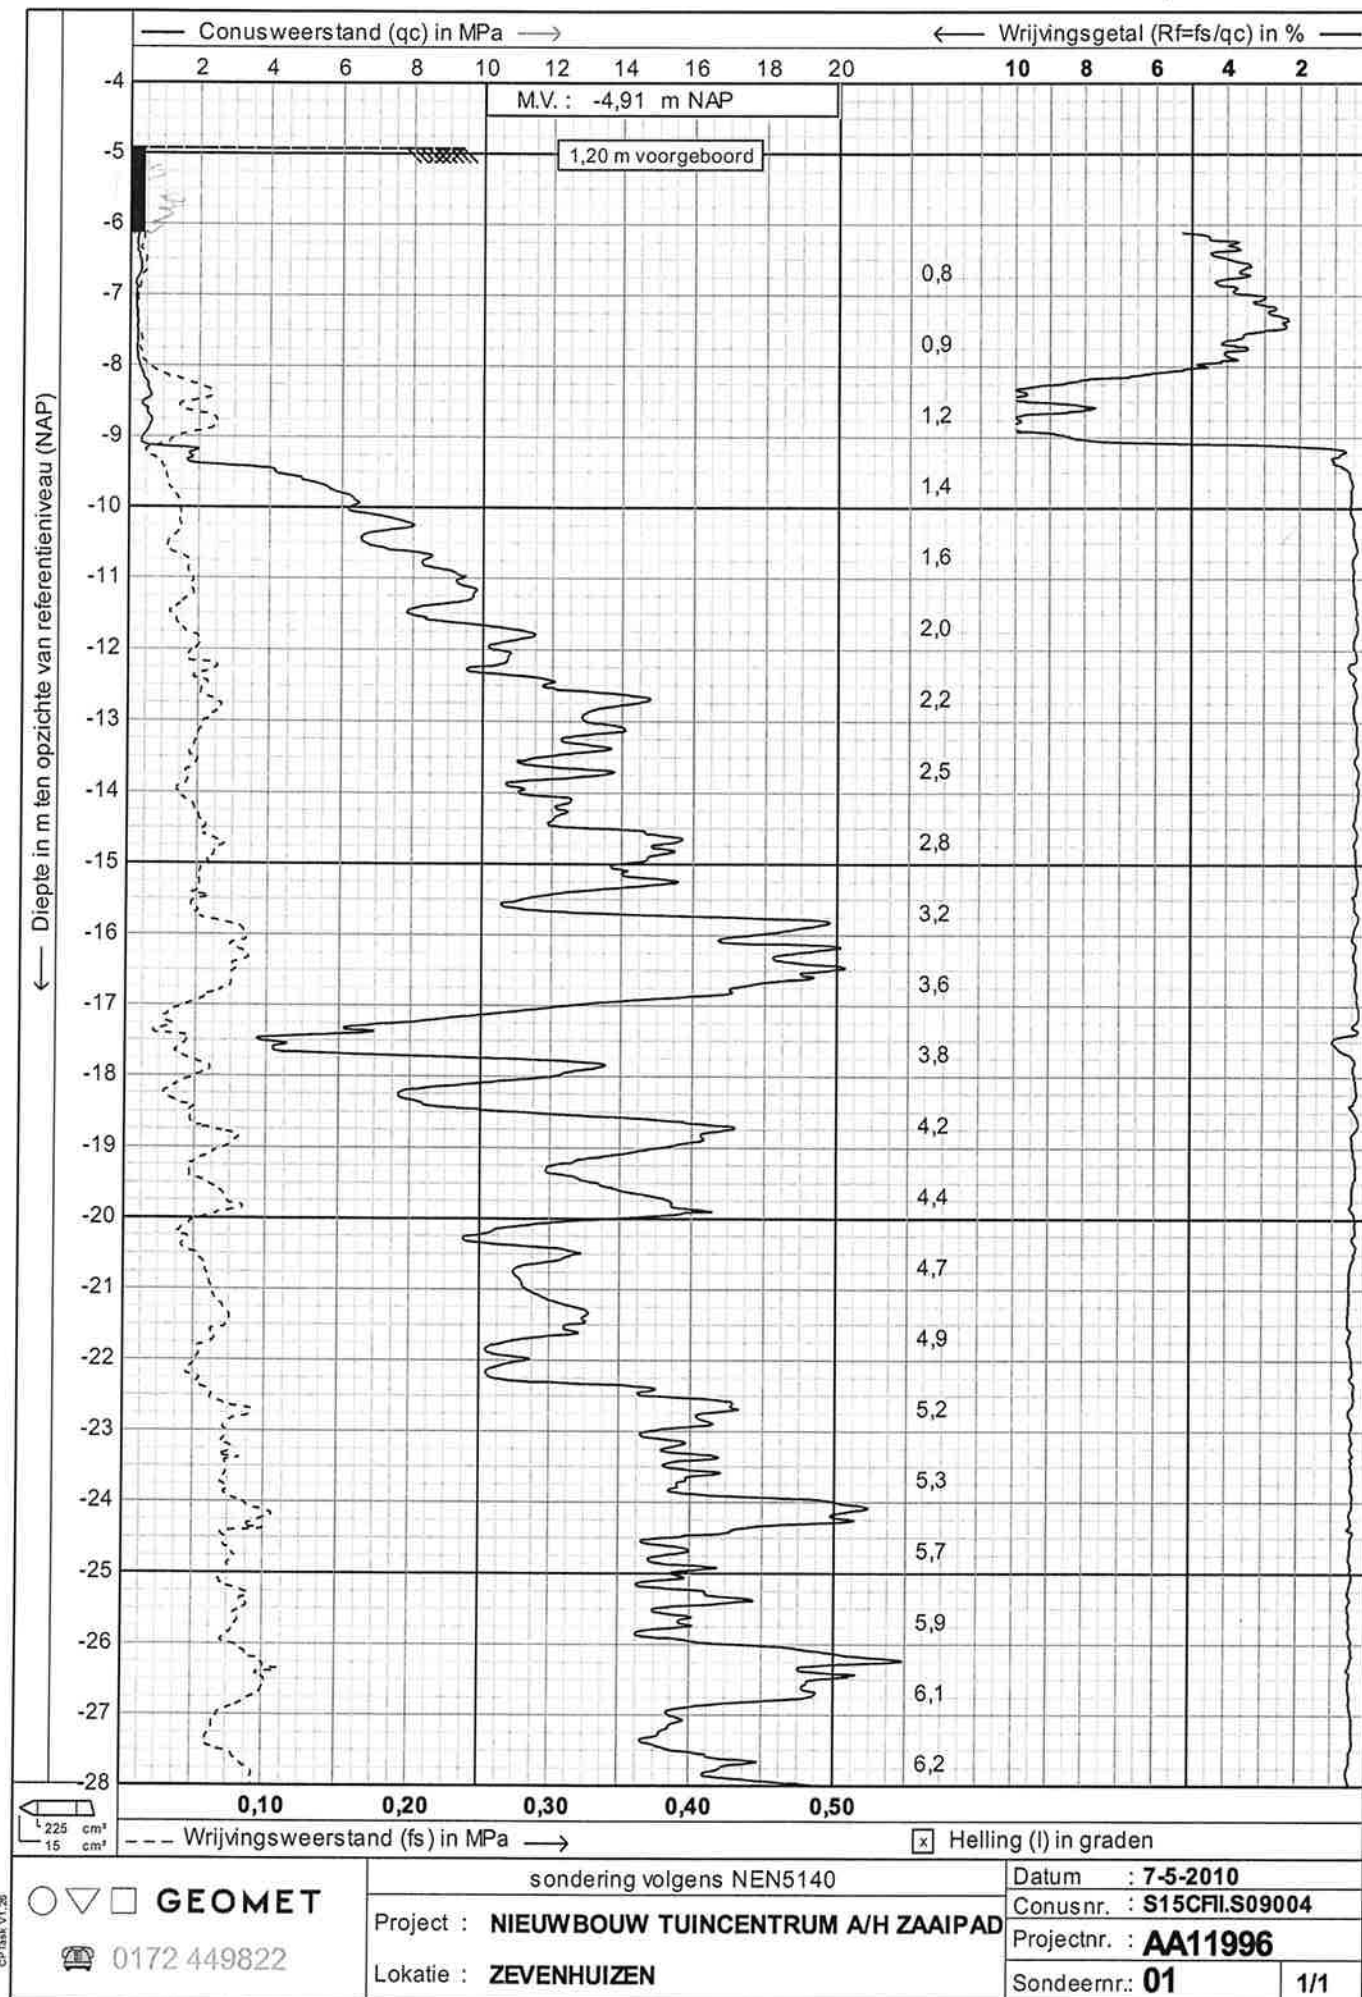

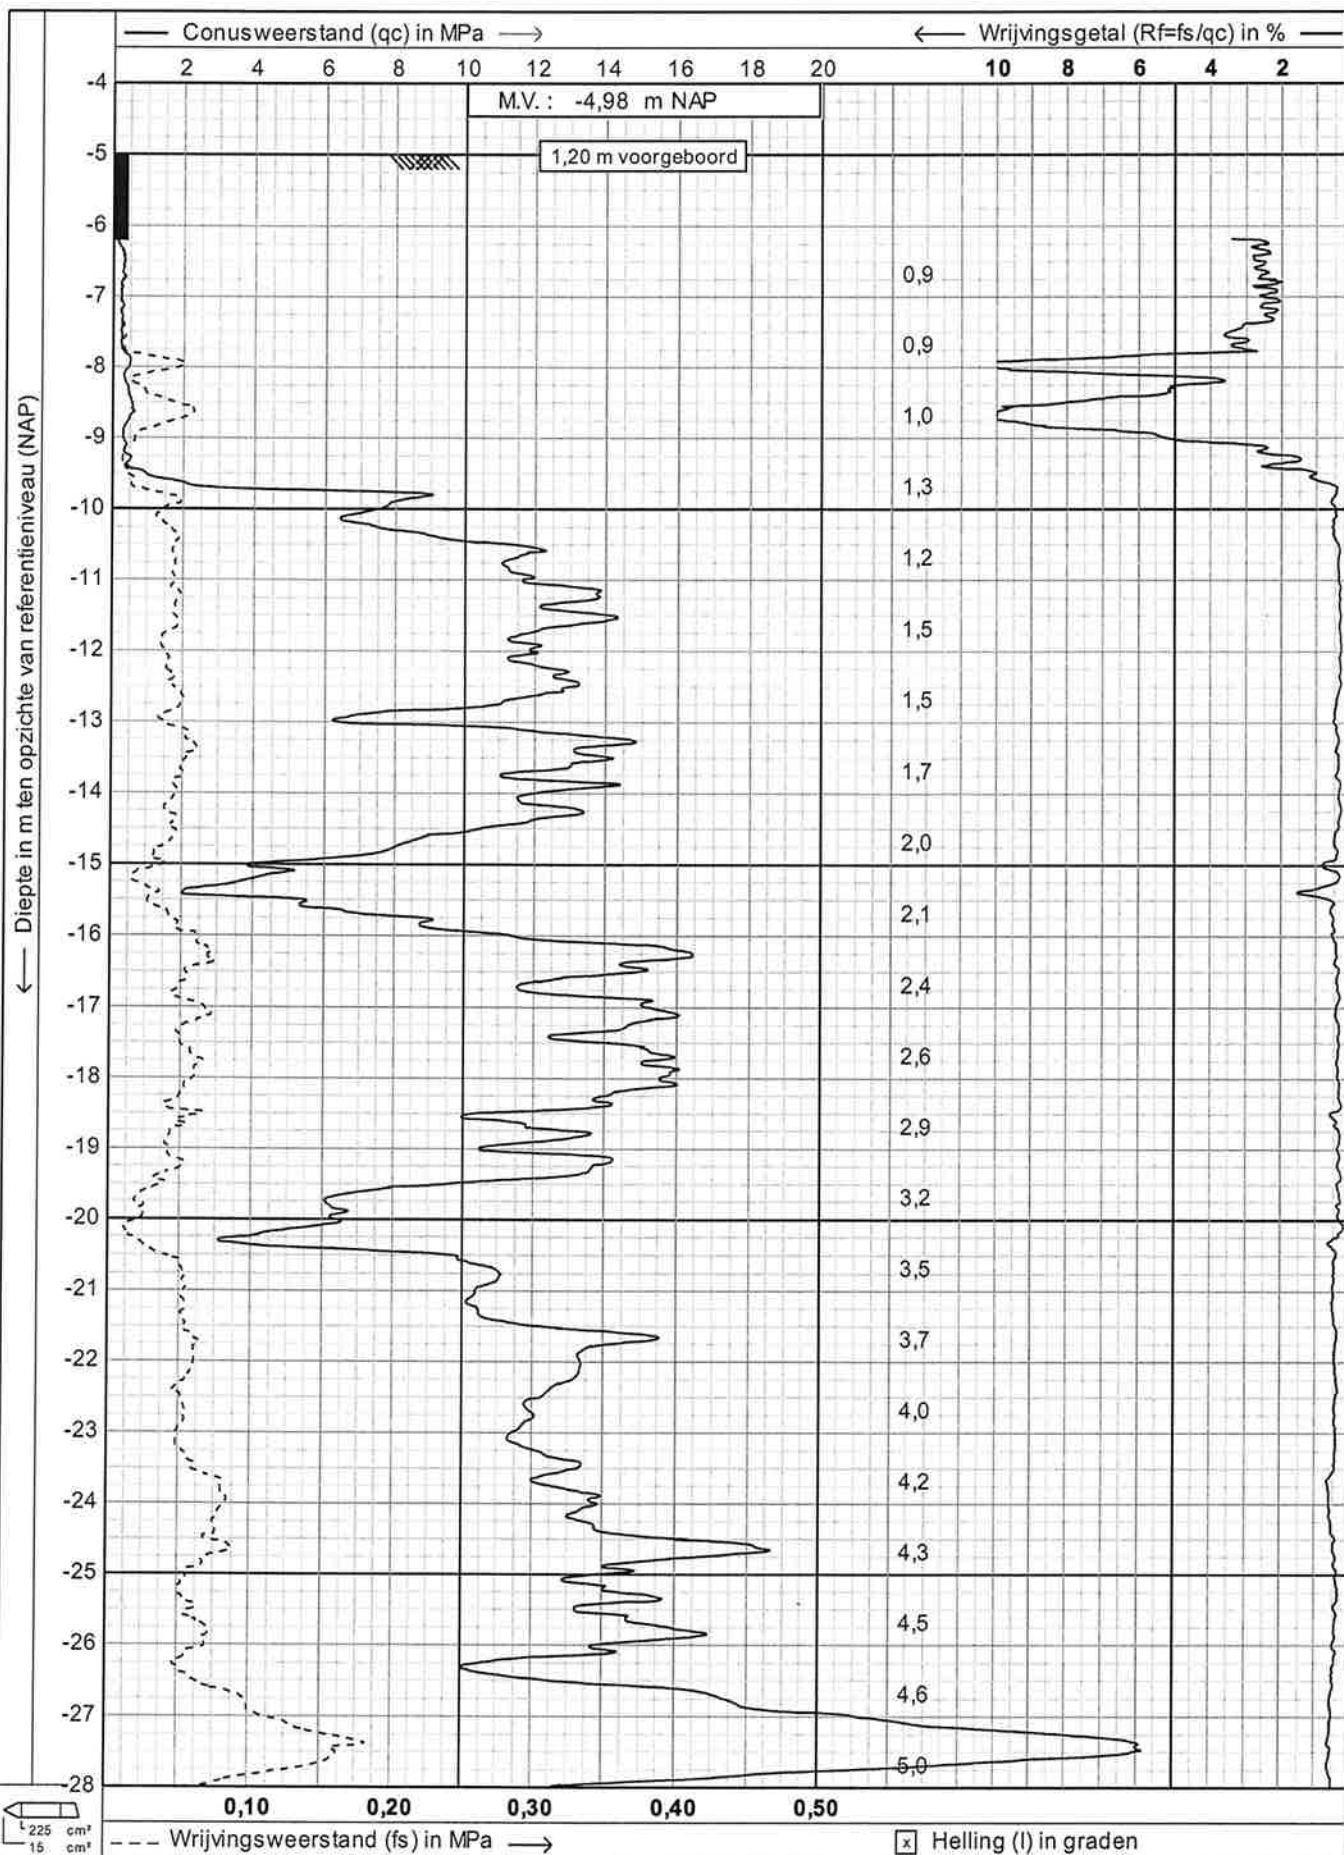

○▽□ GEOMET

0172 449822

sondering volgens NEN5140

Project : NIEUWBOUW TUINCENTRUM A/H ZAAIPAD

Lokatie : ZEVENHUIZEN

Datum : 7-5-2010


Conusnr. : S15CFILS09004

Projectnr. : AA11996

Sondeernr.: 10

1/1

← Diepte in m ten opzichte van referentieniveau (NAP)

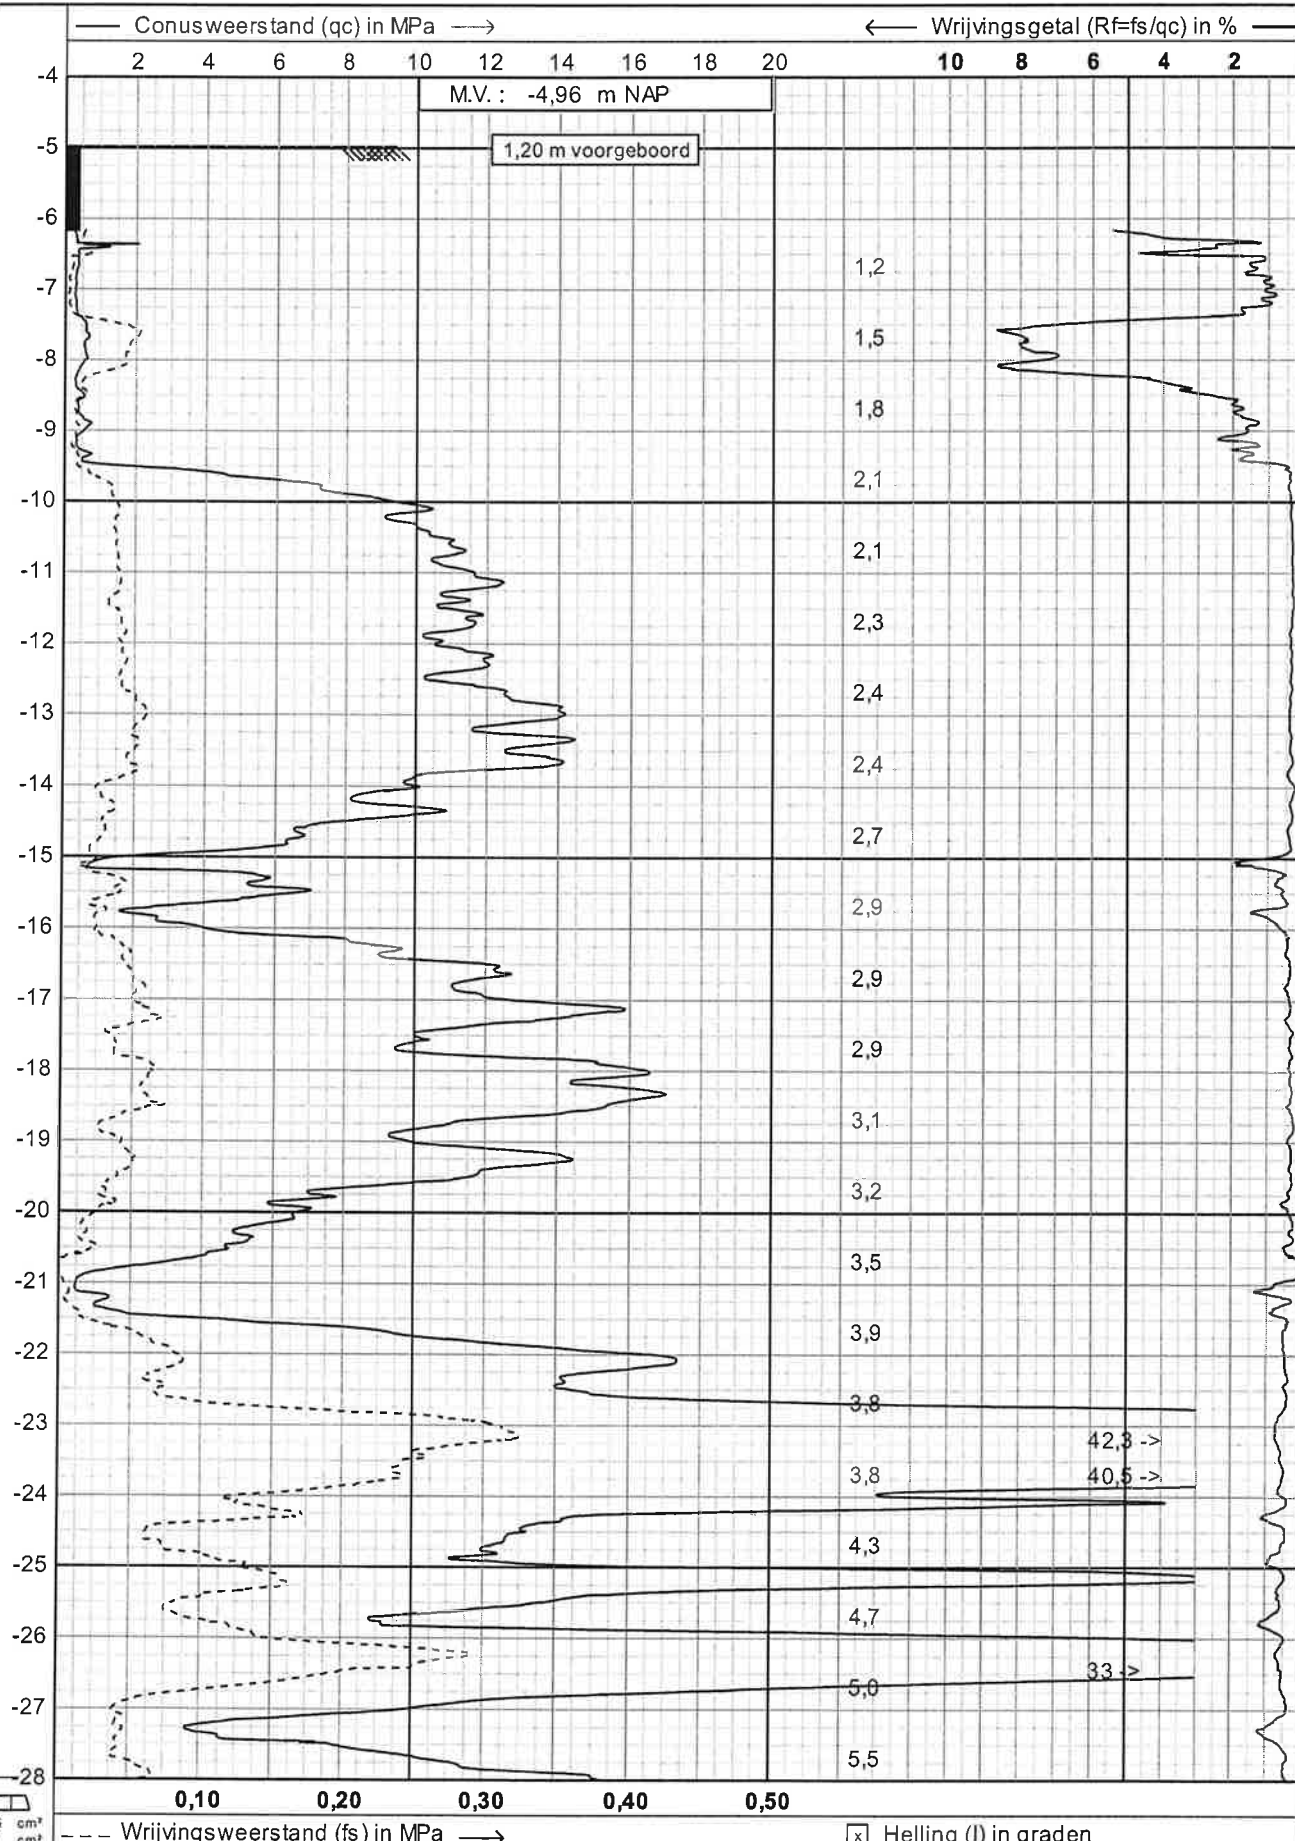

○▽□ GEOMET
0172 449822

sondering volgens NEN5140
Project : **NIEUWBOUW TUINCENTRUM A/H ZAAIPAD**
Lokatie : **ZEVENHUIZEN**

Datum : **7-5-2010**
Conusnr. : **S15CFILS09004**
Projectnr. : **AA11996**
Sondeernr.: **26**

1/1

