




Profiel A

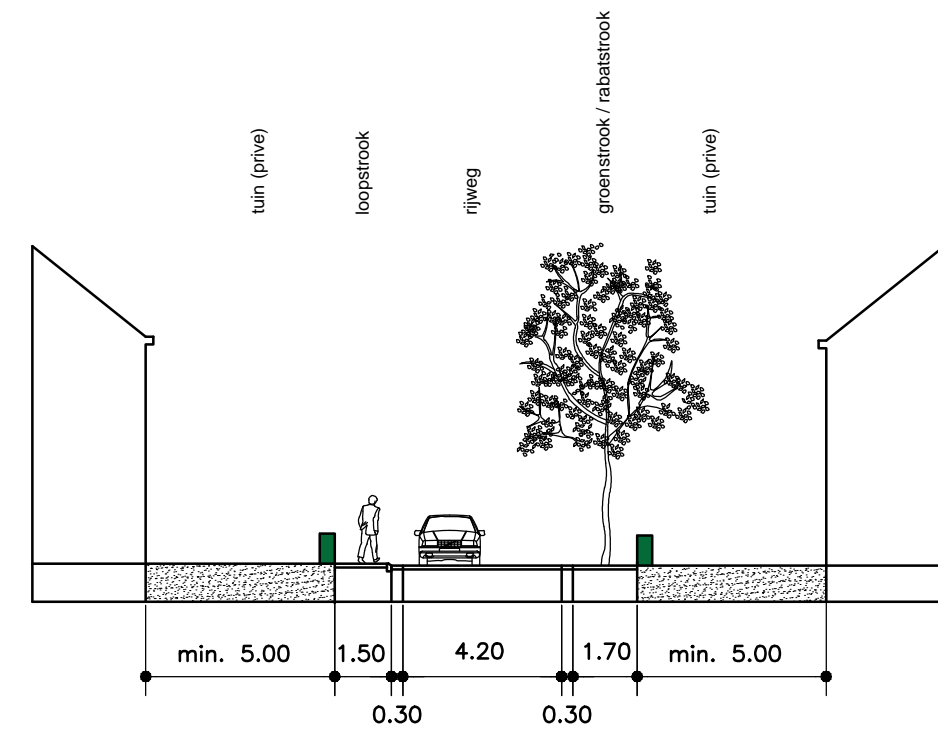

Profiel B

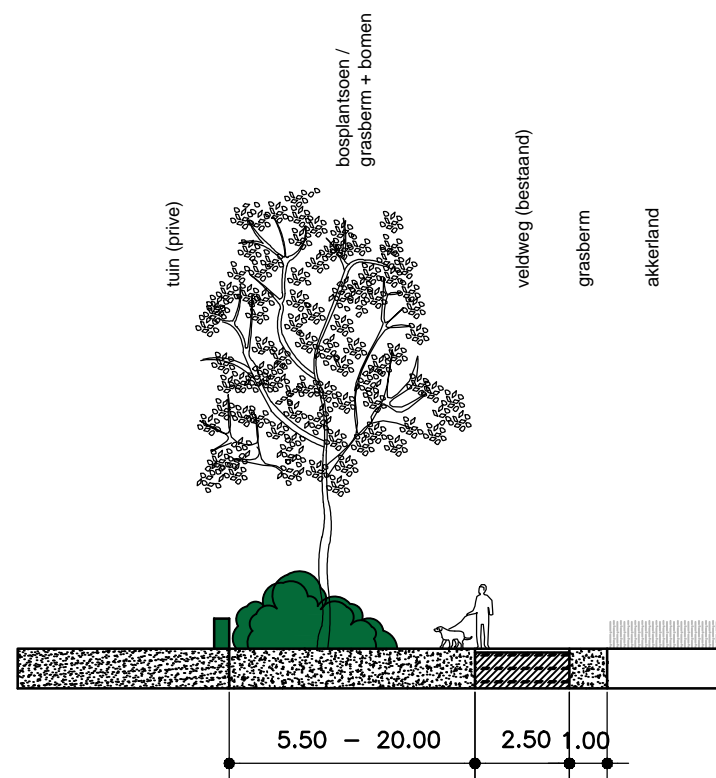

Profiel C

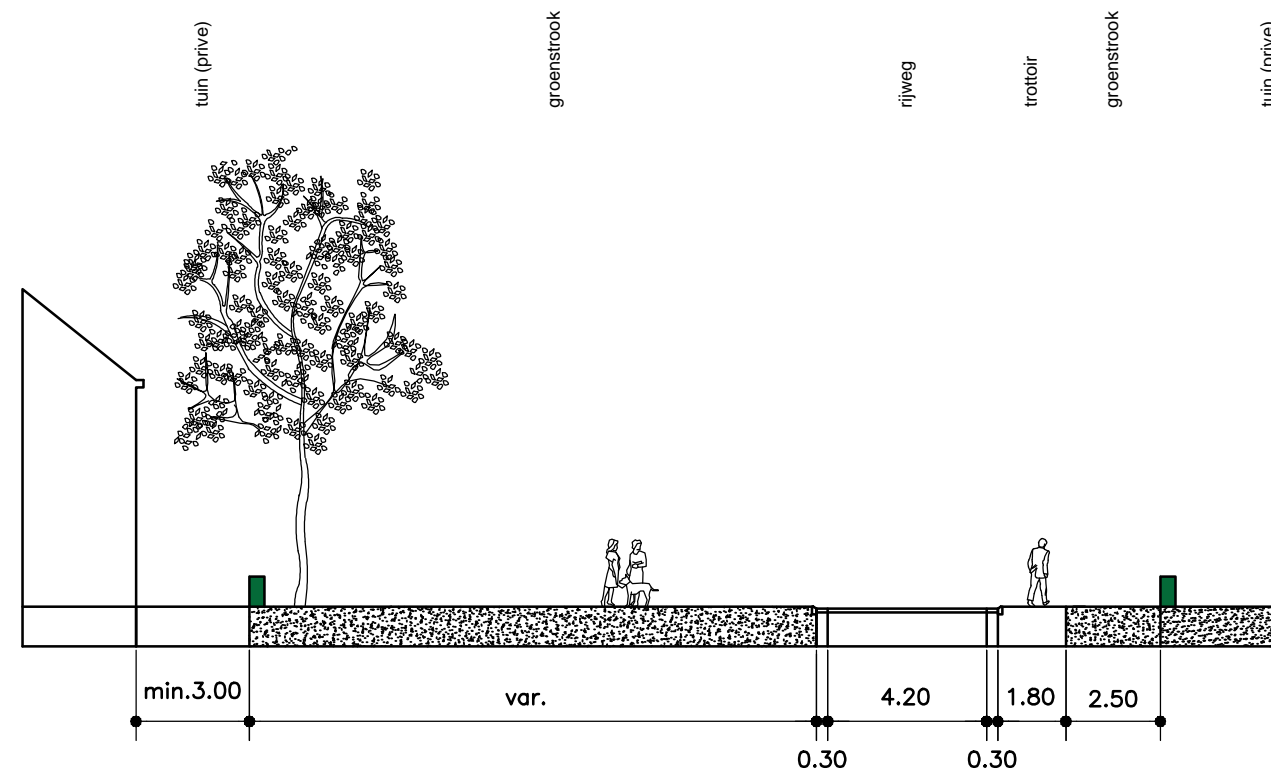

Profiel D

PLANGROEP HEGGEN B.V.

Verkavelingplan de Keup
Schaal 1:200 (A3)



profielen
augustus 2017