

Aanvullend bodemonderzoek

Locatie

Adres: Singel 1
Postcode, Plaats: 3633 CW Vreeland

Opdrachtgever

Naam: NGM Development B.V.
Adres: Amstelveenseweg 500
Postcode, plaats: 1081 KL Amsterdam

Contactpersoon: mevr. A. de Hoop
Telefoonnummer: 020 2412008

Uitvoering en rapportage

Naam: Grondvitaal BV
Adres: Voorthuizerstraat 256
Postcode, plaats: 3881 SN Putten

Telefoonnummer: 0341 491323
Fax: 0341 491806
E-mailadres: info@grondvitaal.nl

Contactpersoon: dhr. J.W. Mertens

Projectgegevens

Projectnummer: **1825012A**
Versie: **01**
Revisiestatus: Definitief

Rapportagedatum: 8 februari 2018
Autorisatiedatum: 8 februari 2018

Uitvoering conform: NEN 5740

Analyses

Naam: Eurofins Analytico B.V.
Adres: Gildeweg 42-46
Postcode, plaats: 3771 NB Barneveld

Telefoonnummer: 0342 426300
E-mailadres: info-env@eurofins.nl

INHOUDSOPGAVE

1 SAMENVATTING

2 OMSCHRIJVING VAN HET ONDERZOEK

- 2.1 Doel van het onderzoek
- 2.2 Historisch onderzoek en visuele waarneming
- 2.3 Onderzoekshypothese
- 2.4 Uitvoering van het onderzoek
- 2.5 Geohydrologie
- 2.6 Veldwerk wijze van uitvoering
- 2.7 Resultaten veldwerk

3 LABORATORIUMONDERZOEK

- 3.1 Omschrijving
- 3.2 Resultaten en interpretatie van het laboratoriumonderzoek
- 3.3 Overzicht analyseresultaten

4 SAMENVATTING, CONCLUSIE en AANBEVELING

- 4.1 Samenvatting
- 4.2 Conclusie
- 4.3 Aanbeveling

BIJLAGEN:

- 1. Overzicht boorpunten
 - Kadastrale situatie
 - Topografische aanduiding (kaartcoördinaten)
- 2. Boorprofielen
- 3. Analyseresultaten
- 4. Achtergrond-, streef- en Interventiewaarden standaardbodem (VROM)

1 SAMENVATTING

Soort onderzoek	Aanvullend bodemonderzoek
Aanleiding	Bestemmingsplanwijziging
Doel	Vaststellen of sprake is van verontreiniging in de grond / grondwater
Opzet	NEN 5740 VED-HE-NL (verdachte niet-lijnvormige locatie, heterogeen verdeelde verontreiniging)

Locatie	Singel 1 3633 CW Vreeland				
Kadastraal bekend	Gemeente Vreeland Sectie B Nummer 1442				
Oppervlakte	4.600 m²				
Terreininrichting	Gedeeltelijk verhard				
Terreingebruik	Bedrijfspan				
Terreingebruik omgeving	Wonen				
Kaartcoördinaten	X = 130573 Y = 471644				
Hypothese	Verdachte locatie				
Aantal boringen / peilbuizen	0,5 m –mv.	1,0 m –mv.	2,0 m –mv.	2,5 m –mv.	peilbuis
	18	-	-	-	-

Bodemopbouw	Lichtbruin matig grof zand (cunetzand) en grijsbruin zwak zandig klei		
Zintuiglijke waarnemingen	-		
Resultaten grond		> achtergrondwaarde	> interventiewaarde
	Bovengrond mm 1, 2, 3	-	-
Conclusies	Hypothese verworpen Er is geen verontreiniging aangetroffen. Er zijn o.i. geen belemmeringen voor de gewenste activiteiten		

2 OMSCHRIJVING VAN HET UITGEVOERDE ONDERZOEK

2.1 Doel van het onderzoek

Het doel van het verkennend bodemonderzoek is het vaststellen van de milieuhygiënische kwaliteit van de bodem met betrekking tot de eventuele aanwezigheid van bodemverontreiniging in de grond en het freatisch grondwater.

2.2 Historisch onderzoek en visuele waarneming

Het historisch vooronderzoek is uitgevoerd conform NEN 5725. Tijdens het vooronderzoek zijn de hierna te noemen bronnen geraadpleegd waaruit de volgende voor het onderzoek van belang zijnde gegevens bekend zijn geworden:

Overzicht voorinformatie

Bron	Informatie
Opdrachtgever / contactpersoon	Het perceel waarvan de onderzoekslocatie deel uitmaakt heeft een totale oppervlakte van 4.600 m ² . Op de onderzoekslocatie is een bedrijfspand met wasplaats aanwezig. Op de locatie is in het verleden een bodemonderzoek uitgevoerd (Verkennend bodemonderzoek aan de Singel 1 te Vreeland, Milieutechniek ZVS Eemnes B.V., projectnummer BO13351, 20 december 2013). Tijdens dit onderzoek zijn in de grond licht verhoogde gehalten met minerale olie, kwik en lood aangetroffen. Het grondwater is over het algemeen licht verontreinigd met barium. Van barium is bekend dat deze vaker van nature in deze mate wordt aangetroffen. Lokaal komt minerale olie en molybdeen voor (licht verhoogd). Door het bevoegd gezag is dit rapport beoordeeld, waarbij is opgemerkt dat vanwege de voormalige boomgaard onderzoek had moeten plaatsvinden op OCB's. Gezien de toekomstige functie als tuin moet aanvullend onderzoek plaatsvinden.
Omgevingsdienst Regio Utrecht	Historisch bodembestand: Autoreparatiebedrijf, onverdachte activiteit Het perceel ten noorden van het bedrijfspand betreft een agrarisch perceel en is in het verleden in gebruik geweest als boomgaard.
Bodemkwaliteitskaart	Het perceel met het bedrijfspand valt onder bodemfunctieklasse wonen. Het perceel ten noorden daarvan valt onder klasse landbouw/natuur.
Bodemloket (www.bodemloket.nl)	Er is geen informatie bekend van de locatie.
Topografische kaarten (www.topotijdreis.nl)	Vanaf 1999 is het bedrijfspand zichtbaar op de locatie. Daarvoor was het in gebruik als agrarisch. Op het perceel ten noorden van het bedrijfspand is een boomgaard aanwezig geweest.
Dempingen / ophogingen, puinverhardingen, asbest	Voor zover bekend is het te onderzoeken terrein niet opgehoogd. Uit voorgaand onderzoek is bekend geworden dat puin in de bodem is aangetroffen. Mogelijk bevat dit puin asbest.
Visuele inspectie en waarneming door veldwerker	Uit de visuele inspectie van de onderzoekslocatie, voorafgaand aan en tijdens de uitvoering van het veldwerk, zijn geen aanwijzingen voor bodembelastende activiteiten of bodemvreemde materialen bekend geworden.

Samenvatting relevante gegevens

- * Door de opdrachtgever is bekend geworden dat in 2013 een bodemonderzoek is uitgevoerd op het perceel. Hierbij zijn lichte verontreinigingen aangetroffen in de grond en het grondwater. Het rapport is beoordeeld door het bevoegd gezag en er is aangegeven dat de bovengrond nog aanvullend op OCB's moet worden onderzocht vanwege het aanwezig zijn van een boomgaard in het verleden.
- * Er zijn geen relevante gegevens met betrekking tot olietanks bekend geworden.
- * Volgens de bodemkwaliteitskaart valt de locatie in zone wonen (bedrijfspan) en landbouw/natuur (noordelijke perceel).
- * Tijdens de terreininspectie zijn, voorafgaand aan en tijdens de uitvoering van het veldwerk, zijn geen aanwijzingen voor bodembelastende activiteiten of bodemvreemde materialen bekend geworden.

2.3 Onderzoekshypothese

Op grond van het uitgevoerde historisch onderzoek is de hypothese voor het te onderzoeken terrein “**verdachte locatie**”.

Motivering

Uit de tijdens het vooronderzoek verkregen informatie is bekend geworden dat in het verleden een boomgaard op de locatie aanwezig is geweest. Dit is in het voorgaande onderzoek uit 2013 niet onderzocht op OCB's, dit dient met dit onderzoek alsnog te worden onderzocht.

2.4 Uitvoering van het onderzoek

Uitvoering van het onderzoek heeft plaatsgevonden overeenkomstig **NEN 5740 VED-HE-NL (verdachte niet-lijnvormige locatie, heterogeen verdeelde verontreiniging)** en aanverwante normen en richtlijnen m.b.t. het nemen van de monsters en de behandeling daarvan.

De analyseresultaten zijn beoordeeld overeenkomstig:

- de streefwaarden grondwater en de interventiewaarden grond en grondwater zoals vastgesteld door het Ministerie van VROM in de Circulaire Bodemsanering 2013, ingaande per 1 juli 2013 (Staatscourant 27 juni 2013, nr. 16675).
- de achtergrondwaarden voor grond (en baggerspecie) zoals vastgesteld door het Ministerie van VROM in de Regeling bodemkwaliteit onder nummer DJZ2007124397, ingaande per 13 december 2007.

De hierbij van toepassing zijnde onderzoeksstrategie kan van voldoende omvang geacht worden om te kunnen beoordelen of op de betreffende locatie, redelijkerwijs gesproken inderdaad geen verontreinigende stoffen aanwezig zijn in de grond of in het freatisch grondwater.

De werkzaamheden zijn uitgevoerd onder het BRL SIKB 2000 gecertificeerd kwaliteitssysteem van Grondvitaal BV (Lloyd's Register certificaat nr. 661898) en onderliggende protocollen 2001.

Partijdigheid

Grondvitaal BV heeft op geen enkele wijze een relatie met de opdrachtgever en/of de onderzoekslocatie waarop het onderzoek betrekking heeft, zoals bedoeld in de BRL SIKB 2000. In het kwaliteitssysteem van Grondvitaal BV is vastgelegd dat op beïnvloeding van medewerkers door derden niet wordt ingegaan. Pogingen tot beïnvloeding van het onderzoek en/of onderzoeksresultaten worden vastgelegd. Een wijziging op verzoek van de opdrachtgever in de onderzoeksstrategie wordt altijd vooraf besproken.

Grondvitaal BV garandeert de uitvoering van een volledig onafhankelijk en onpartijdig onderzoek.

2.5 Geohydrologie

Dit blijft bij het huidige onderzoek buiten beschouwing, het grondwater wordt niet opnieuw onderzocht.

2.6 Veldwerk

Het veldwerk is uitgevoerd door milieukundig medewerker ing. M.C. van der Heijden op 29 januari 2018.

Verdeeld over de onderzoekslocatie zijn in totaal **18** handboringen uitgevoerd (zie bijlage 1 voor boorpuntenoverzicht).

Uitgevoerde boringen

Boringen tot 0,5 m.-mv.	Boringen tot 1,0 m.-mv.	Boringen tot 2,0 m.-mv.	Boringen tot 2,5 m.-mv.	Boringen met peilbuis	Aantal analyses mengmonster bovengrond	Aantal analyses mengmonster ondergrond	Aantal analyses grondwater
18	-	-	-	-	3	-	-

Voor samenstelling van de mengmonsters zie onder 4.1 laboratoriumonderzoek.

Voor een overzicht van de boorpunten wordt verwezen naar bijlage 1.

2.7 Resultaten veldwerk

De bodemprofielen zijn weergegeven in bijlage 2.

Omschrijving bodemopbouw en samenstelling

Ter plaatse van de uitgevoerde grondboringen is vanaf het maaiveld tot 1,0 m. beneden het maaiveld matig grof, zwak siltig zand aangetroffen in de kleur lichtbruin (cunetzand) en grijsbruin zwak zandig klei.

Tijdens het uitvoeren van de monsternamen zijn geen bodemvreemde materialen of afwijkingen m.b.t. geur en kleur waargenomen.

Asbest

Tijdens de monsternamen wordt de opgeboorde grond visueel op asbestverdacht materiaal gecontroleerd. Puinhoudende monsters worden volgens standaardprocedure op 16 mm uitgezeefd waarbij de grove zeeffractie op asbestverdacht materiaal wordt gecontroleerd. Er is tijdens de monsternamen geen puin of asbestverdacht materiaal aangetroffen.

3 LABORATORIUMONDERZOEK

3.1 Omschrijving en samenstelling mengmonsters

Het laboratoriumonderzoek is uitgevoerd door Eurofins Analytico B.V. te Barneveld. In het laboratorium zijn de mengmonsters samengesteld en heeft vervolgens het chemisch onderzoek plaatsgevonden overeenkomstig de verdachte parameters (NEN 5740 paragraaf 5.6.1).

Analyse-monster	Traject (m -mv)	Deelmonsters	Analysepakket
mm1	0,15 - 1,00	02 (0,50 - 1,00) 03 (0,50 - 1,00) 04 (0,50 - 1,00) 05 (0,15 - 0,50) 06 (0,50 - 1,00)	OCB (25), Organische stof (gloeiverlies)
mm2	0,00 - 0,50	07 (0,00 - 0,50) 08 (0,00 - 0,50) 09 (0,00 - 0,50) 10 (0,00 - 0,50) 11 (0,00 - 0,50) 12 (0,00 - 0,50)	OCB (25), Organische stof (gloeiverlies)
mm3	0,00 - 0,50	13 (0,00 - 0,50) 14 (0,00 - 0,50) 15 (0,00 - 0,50) 16 (0,00 - 0,50) 17 (0,00 - 0,50) 18 (0,00 - 0,50)	OCB (25), Organische stof (gloeiverlies)

3.2 Resultaten en interpretatie van het laboratoriumonderzoek

De analyseresultaten van het laboratorium onderzoek zijn weergegeven in bijlage 3 van dit rapport. Op de achtergrond- en interventiewaarden voor anorganische verbindingen (zware metalen) in de grond, is afhankelijk van het lutumgehalte en/of organische stofgehalte een correctieformule toegepast:

$$N_b = \frac{N_{st} \times (A + B \times \%lutum + C \times \%org.stof)}{(A + B \times 25 + C \times 10)}$$

A, B en C = constanten afhankelijk van de stof.
 N_b = toetsingswaarde voor de te beoordelen bodem (mg/kg).
 N_{st} = toetsingswaarde voor de standaardbodem (mg/kg).
 $\%lutum$ = het gemeten percentage lutum.
 $\%org.stof$ = het gemeten percentage organische stof.

Voor organische verbindingen is de volgende correctieformule toegepast:

$$N_b = \frac{N_{st} \times \%org.stof}{10}$$

3.3 Overzicht analyseresultaten

In het hierna volgende overzicht zijn de analyseresultaten weergegeven.

Uitgangspunten grond:

AW-waarde: achtergrondwaarde (met toepassing van de correctieformule).

I-waarde: interventiewaarde (met toepassing van de correctieformule).

Uitgangspunten grondwater:

S-waarde: streefwaarde

I-waarde: interventiewaarde.

Voor de streefwaarden grondwater, de interventiewaarden grond en grondwater en de achtergrondwaarden grond voor een standaardbodem (10 % organische stof en 25% lutum), zie bijlage 4. Voor toepassing van de correctieformules is uitgegaan van de analytisch bepaalde organische stof- en lutumpercentages.

De analyseresultaten zijn getoetst via de BoToVa service, versie 2.0.0.

<d	: kleiner dan de detectielimiet
8,88	: <= Achtergrondwaarde
8,88	: Kleiner Interventiewaarde
8,88	: > Interventiewaarde
6	: Heeft geen normwaarde
#	: verhoogde rapportagegrens
GSSD	: Gestandaardiseerde meetwaarde
Index	: (GSSD - AW) / (I - AW)

Grondmonster		mm1			mm2			mm3		
Certificaatcode		2018013373			2018013373			2018013373		
Boring(en)		02, 03, 04, 05, 06			07, 08, 09, 10, 11, 12			13, 14, 15, 16, 17, 18		
Traject (m -mv)		0,15 - 1,00			0,00 - 0,50			0,00 - 0,50		
Humus	% ds	10,0			10,0			10,0		
Lutum	% ds	25			25			25		
Datum van toetsing		8-2-2018			8-2-2018			8-2-2018		
Monsterconclusie		Voldoet aan Achtergrondwaarde			Voldoet aan Achtergrondwaarde			Voldoet aan Achtergrondwaarde		
		Meetw	GSSD	Index	Meetw	GSSD	Index	Meetw	GSSD	Index
BESTRIJDINGSMIDDELEN										
OCB (0,7 som, waterbodem)	mg/kg ds	0,016			0,068			0,092		
DDT (som, 0.7 factor)	mg/kg ds	0,0014			0,025			0,037		
DDD (som, 0.7 factor)	mg/kg ds	0,0014			0,0066			0,011		
DDE (som, 0.7 factor)	mg/kg ds	0,0014			0,025			0,032		
Drins (Aldrin+Dieldrin+Endrin)	mg/kg ds	<0,0021 -0			<0,0021 -0			<0,0021 -0		
Hexachloorbutadien	mg/kg ds	<0,001	<0,001		<0,001	<0,001		<0,001	<0,001	
alfa-HCH	mg/kg ds	<0,001	<0,001	0	<0,001	<0,001	0	<0,001	<0,001	0
beta-HCH	mg/kg ds	<0,001	<0,001	-0	<0,001	<0,001	-0	<0,001	<0,001	-0
gamma-HCH	mg/kg ds	<0,001	<0,001	-0	<0,001	<0,001	-0	<0,001	<0,001	-0
delta-HCH	mg/kg ds	<0,001	<0,001 ⁽⁶⁾		<0,001	<0,001 ⁽⁶⁾		<0,001	<0,001 ⁽⁶⁾	
Isodrin	mg/kg ds	<0,001	<0,001		<0,001	<0,001		<0,001	<0,001	
Telodrin	mg/kg ds	<0,001	<0,001		<0,001	<0,001		<0,001	<0,001	
Heptachloor	mg/kg ds	<0,001	<0,001	0	<0,001	<0,001	0	<0,001	<0,001	0
Heptachloorepoxide	mg/kg ds		<0,0014	-0		<0,0014	-0		<0,0014	-0
Aldrin	mg/kg ds	<0,001	<0,001		<0,001	<0,001		<0,001	<0,001	
Dieldrin	mg/kg ds	<0,001	<0,001		<0,001	<0,001		<0,001	<0,001	
Endrin	mg/kg ds	<0,001	<0,001		<0,001	<0,001		<0,001	<0,001	
DDE (som)	mg/kg ds		<0,0014	-0,04		0,025	-0,03		0,032	-0,03
2,4-DDE (ortho, para-DDE)	mg/kg ds	<0,001	<0,001		<0,001	<0,001		<0,001	<0,001	
4,4-DDE (para, para-DDE)	mg/kg ds	<0,001	<0,001		0,024	0,024		0,031	0,031	
DDD (som)	mg/kg ds		<0,0014	-0		0,0066	-0		0,011	-0
2,4-DDD (ortho, para-DDD)	mg/kg ds	<0,001	<0,001		<0,001	<0,001		0,0017	0,0017	
4,4-DDD (para, para-DDD)	mg/kg ds	<0,001	<0,001		0,0059	0,0059		0,0093	0,0093	
DDT (som)	mg/kg ds		<0,0014	-0,13		0,024	-0,12		0,038	-0,11
2,4-DDT (ortho, para-DDT)	mg/kg ds	<0,001	<0,001		0,0031	0,0031		0,0045	0,0045	
4,4-DDT (para, para-DDT)	mg/kg ds	<0,001	<0,001		0,021	0,021		0,033	0,033	
alfa-Endosulfan	mg/kg ds	<0,001	<0,001	0	<0,001	<0,001	0	<0,001	<0,001	0
beta-Endosulfan	mg/kg ds	<0,001	0,001 ⁽⁶⁾		<0,001	0,001 ⁽⁶⁾		<0,001	0,001 ⁽⁶⁾	
Chloordaan (cis + trans)	mg/kg ds		<0,0014	-0		<0,0014	-0		<0,0014	-0
cis-Chloordaan	mg/kg ds	<0,001	<0,001		<0,001	<0,001		<0,001	<0,001	
trans-Chloordaan	mg/kg ds	<0,001	<0,001		<0,001	<0,001		<0,001	<0,001	
DDT,DDE,DDD (som, 0.7 factor)	mg/kg ds	0,0042			0,056			0,081		
Aldrin/dieldrin/endrin (som, 0.7 fa	mg/kg ds	0,0021			0,0021			0,0021		
HCH (som, 0.7 factor)	mg/kg ds	0,0021			0,0021			0,0021		
Heptachloorepoxide (som, 0.7 factor	mg/kg ds	0,0014			0,0014			0,0014		
Chloordaan (som, 0.7 factor)	mg/kg ds	0,0014			0,0014			0,0014		
OCB (som, 0.7 factor)	mg/kg ds	0,015			0,066			0,091		
cis-Heptachloorepoxide	mg/kg ds	<0,001	<0,001		<0,001	<0,001		<0,001	<0,001	
trans-Heptachloorepoxide	mg/kg ds	<0,001	<0,001		<0,001	<0,001		<0,001	<0,001	
Endosulfansulfaat	mg/kg ds	<0,002	<0,001 ⁽⁶⁾		<0,002	<0,001 ⁽⁶⁾		<0,002	<0,001 ⁽⁶⁾	
Som 21 Organochloorhoud. bestrijdingsm	mg/kg ds		<0,015			0,066			0,091	
GECHLOOREERDE KOOLWATERSTOFFEN										
Hexachloorbenzeen (HCB)	mg/kg ds	<0,001	<0,001	-0	<0,001	<0,001	-0	<0,001	<0,001	-0
OVERIG										
Droge stof	% m/m	70	70 ⁽⁶⁾		69,6	69,6 ⁽⁶⁾		69,9	69,9 ⁽⁶⁾	
Organische stof (humus)	%	6,9			9,8			8,2		
Gloeirest	% (m/m) ds	92,7			89,8			91,4		

4 SAMENVATTING, CONCLUSIE en AANBEVELING

4.1 Samenvatting

De resultaten van het verrichte verkennend onderzoek naar een eventuele bodemverontreiniging op de onderzochte locatie aan de **Singel 1 te Vreeland**, kunnen als volgt worden samengevat:

Overschrijdingstabel grond

Analyse-monster	Traject (m -mv)	> AW (+index)	> I (+index)
mm1	0,15 - 1,00	-	-
mm2	0,00 - 0,50	-	-
mm3	0,00 - 0,50	-	-

> AW : > Achtergrondwaarde
 > I : > Interventiewaarde
 Index : (GSSD - AW) / (I - AW)

Asbest

Tijdens de terreininspectie en de monsternamen van de grond zijn geen asbestverdachte materialen op of in de bodem aangetroffen.

4.2 Conclusie

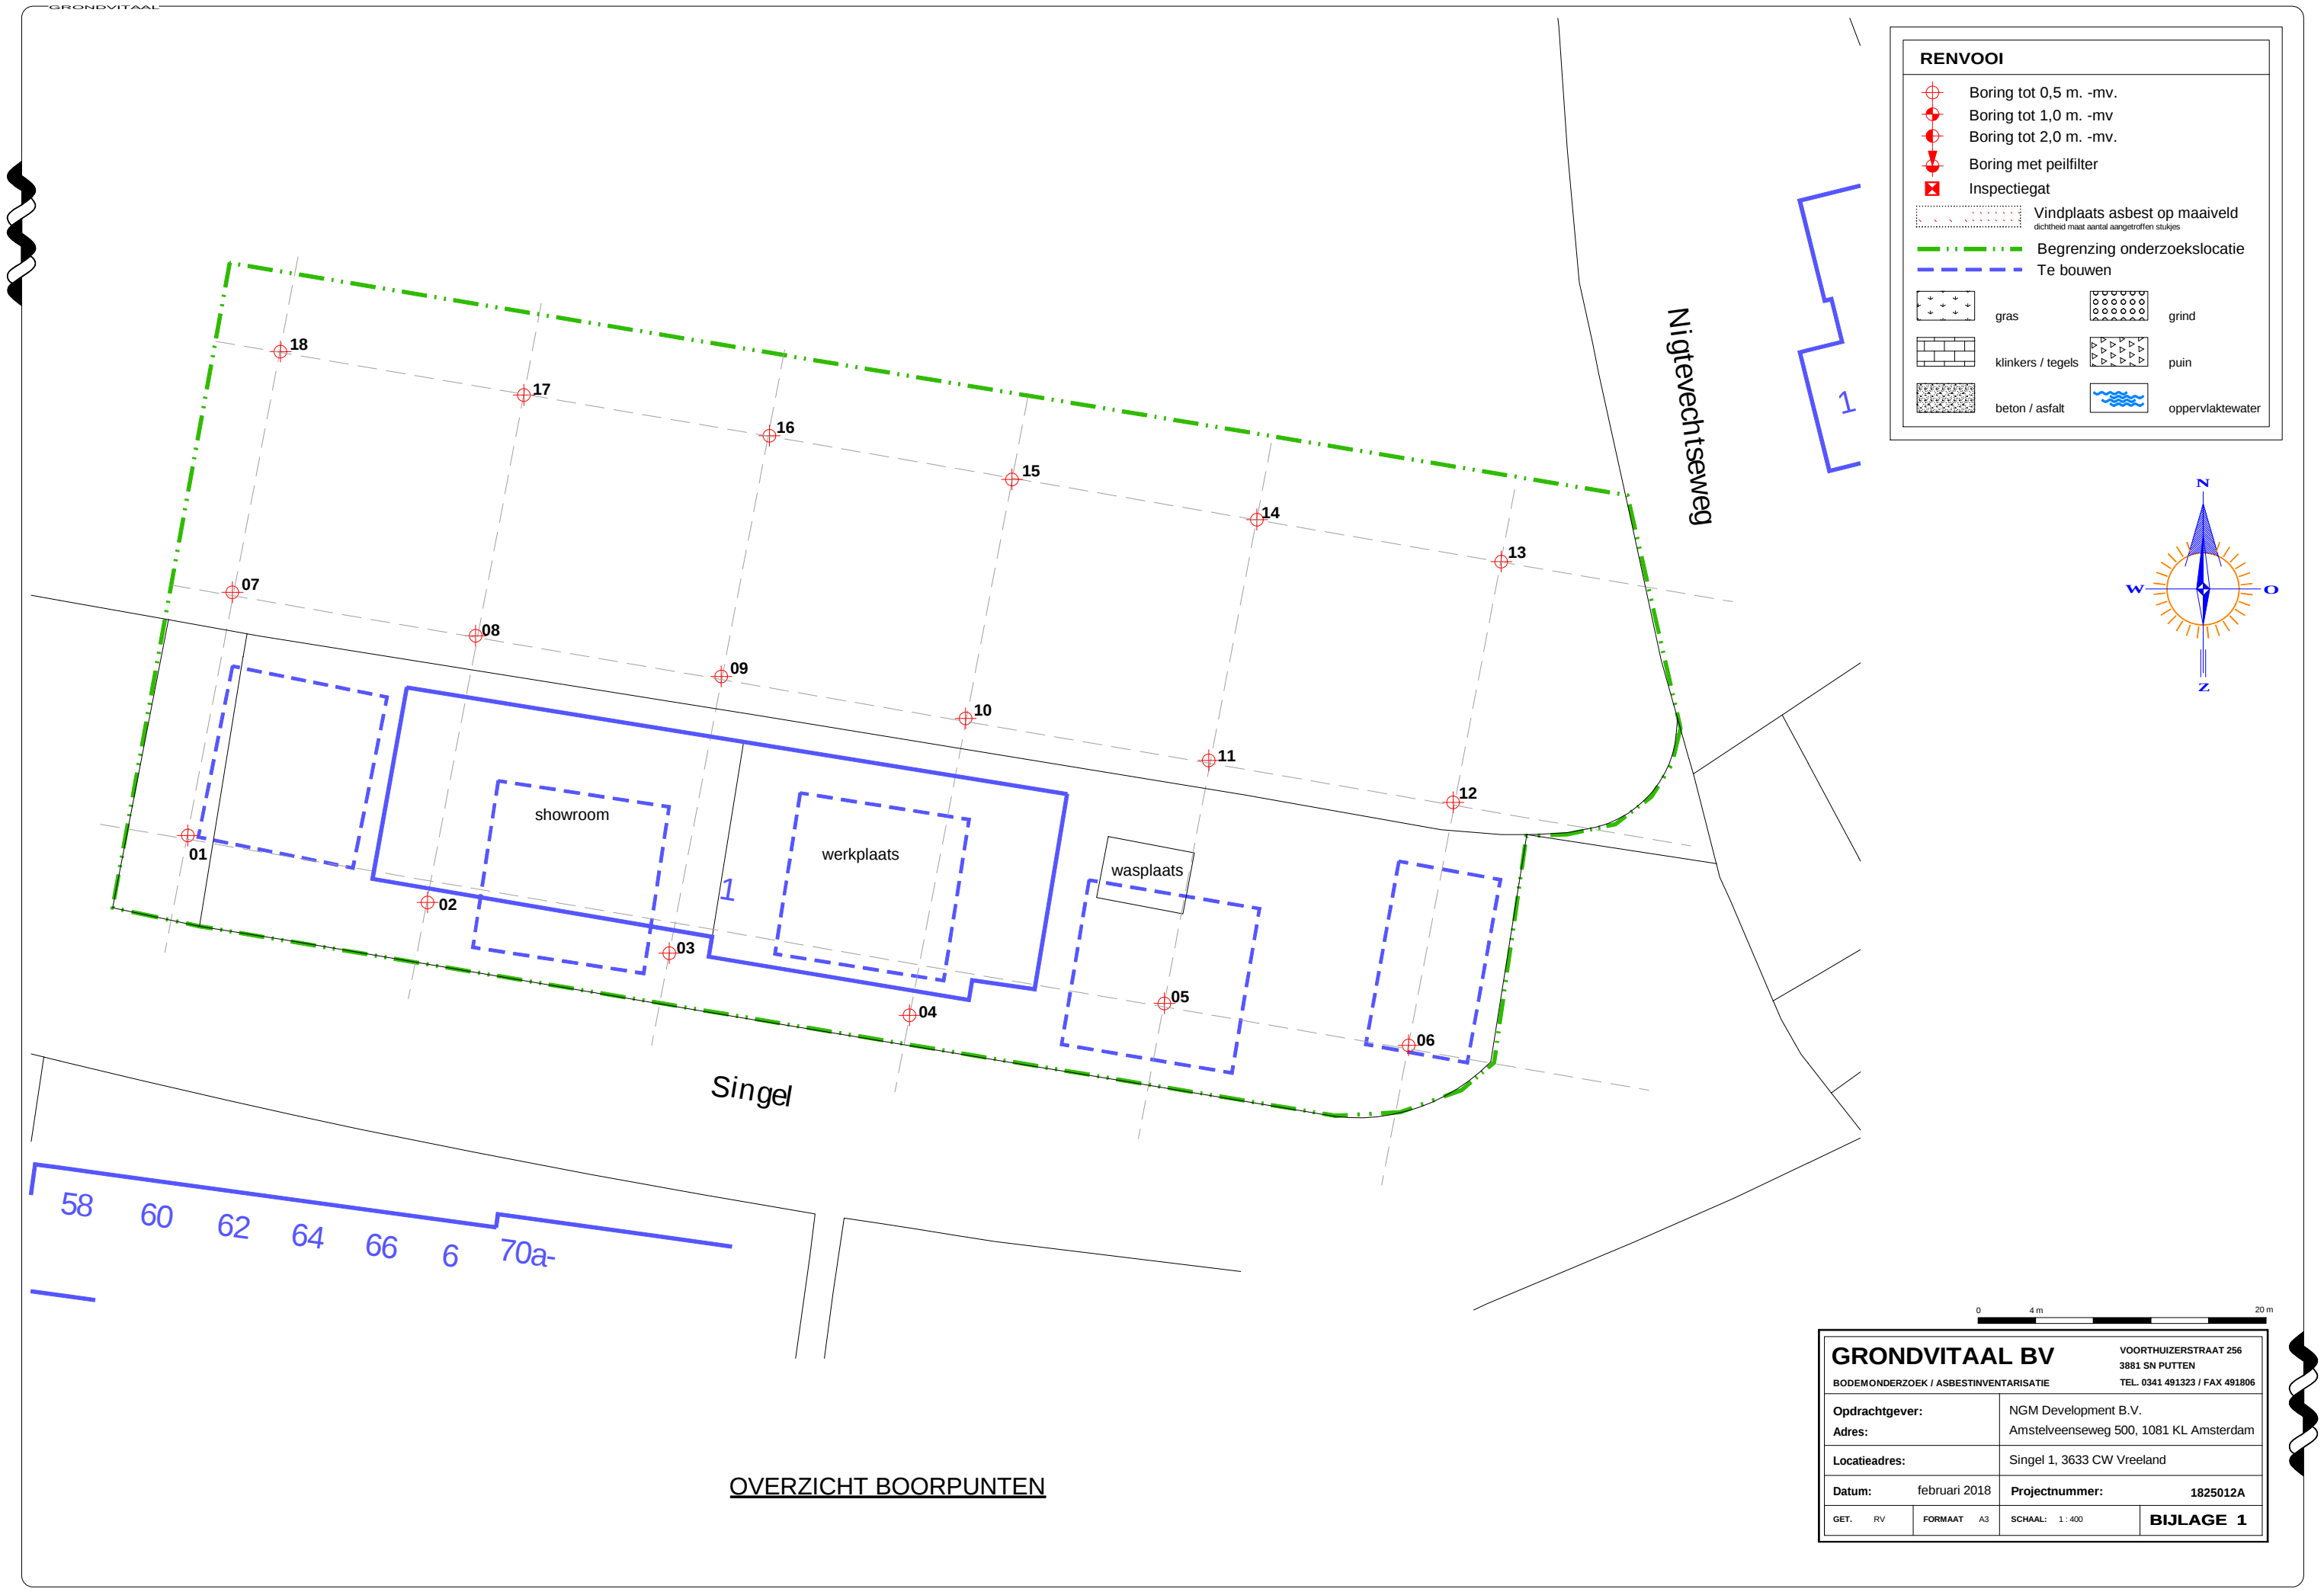
De onderzoekshypothese "verdachte locatie" wordt op grond van de analyseresultaten van de grondmonsters verworpen. Er is geen verontreiniging met OCB aangetoond.

4.3 Aanbeveling

Met betrekking tot de voorgenomen bouwactiviteiten op de onderzochte locatie, zijn milieutechnisch geen belemmeringen aan te geven. Aanbevolen wordt dit rapport in te dienen bij de aanvraag van de omgevingsvergunning.

BIJLAGE 1

**Overzicht boorpunten
Kadastrale situatie
Topografische aanduiding**



RENVOOI

Boring tot 0,5 m. -mv.

Boring tot 1,0 m. -mv.

Boring tot 2,0 m. -mv.

Boring met peilfilter

Inspectiegat

Vindplaats asbest op maaiveld
dichtheid maat aantal aangetroffen stukjes

Begrenzing onderzoekslocatie

Te bouwen

gras

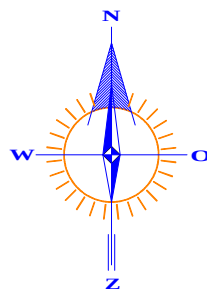
klinkers / tegels

beton / asfalt

grind

puin

oppervlaktewater

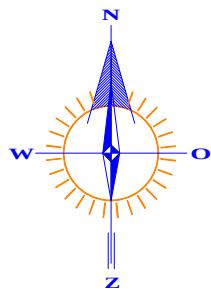


OVERZICHT BOORPUNTEN

GRONDVITAAL BV
BODEMONDERZOEK / ASBESTINVENTARISATIE

VOORTHUIZERSTRAAT 256
3881 SN PUTTEN
TEL. 0341 491323 / FAX 491806

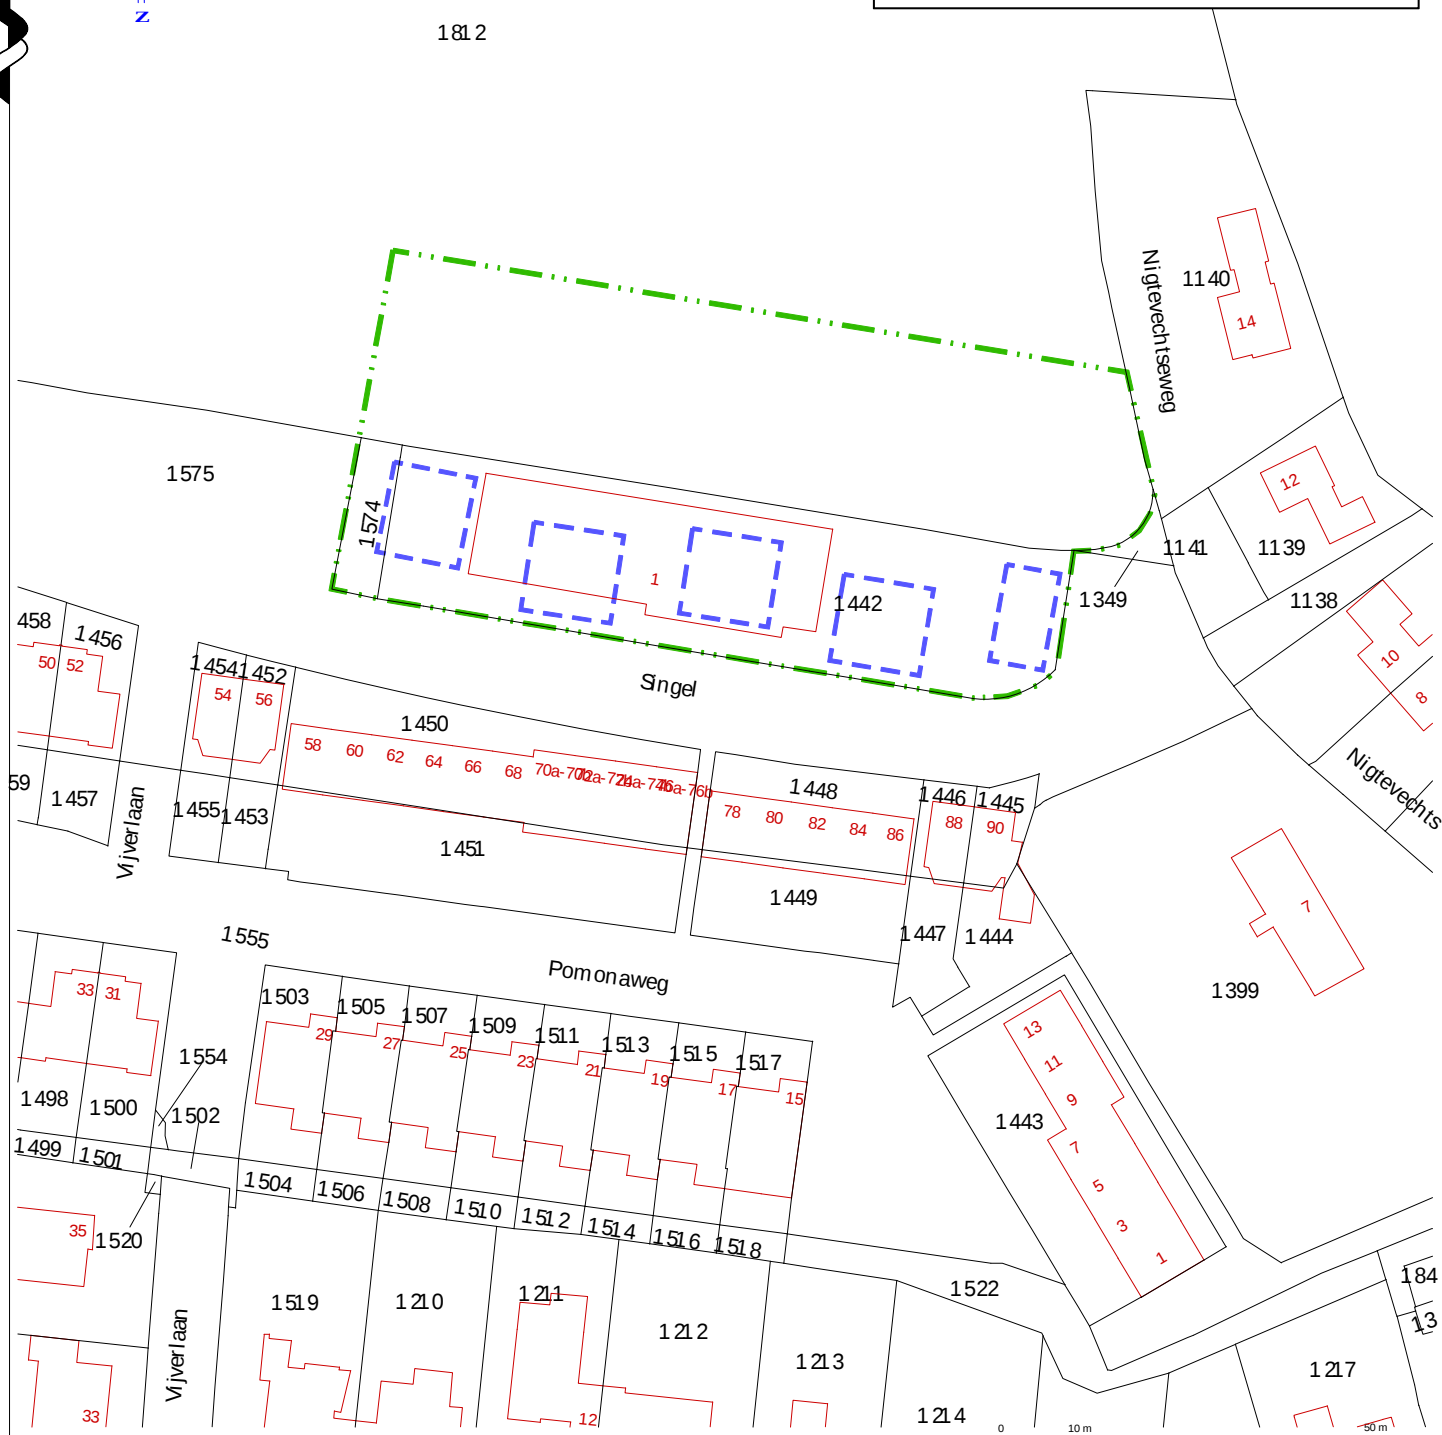
Opdrachtgever:		NGM Development B.V.	
Adres:		Amstelveenseweg 500, 1081 KL Amsterdam	
Locatieadres:		Singel 1, 3633 CW Vreeland	
Datum:	februari 2018	Projectnummer:	1825012A
GET.	RV	FORMAAT A3	SCHAAL: 1:400
			BIJLAGE 1



RENVOOI

- perceelsgrens
- - - geografisch besluitvormingsgebied: een bouwkvael
- · - onderzoekslocatie vooronderzoek
- · - onderzoekslocatie bodemonderzoek

1812



Kadastrale gemeente

VREELAND

Sectie

B

Perceel

1442

Schaal

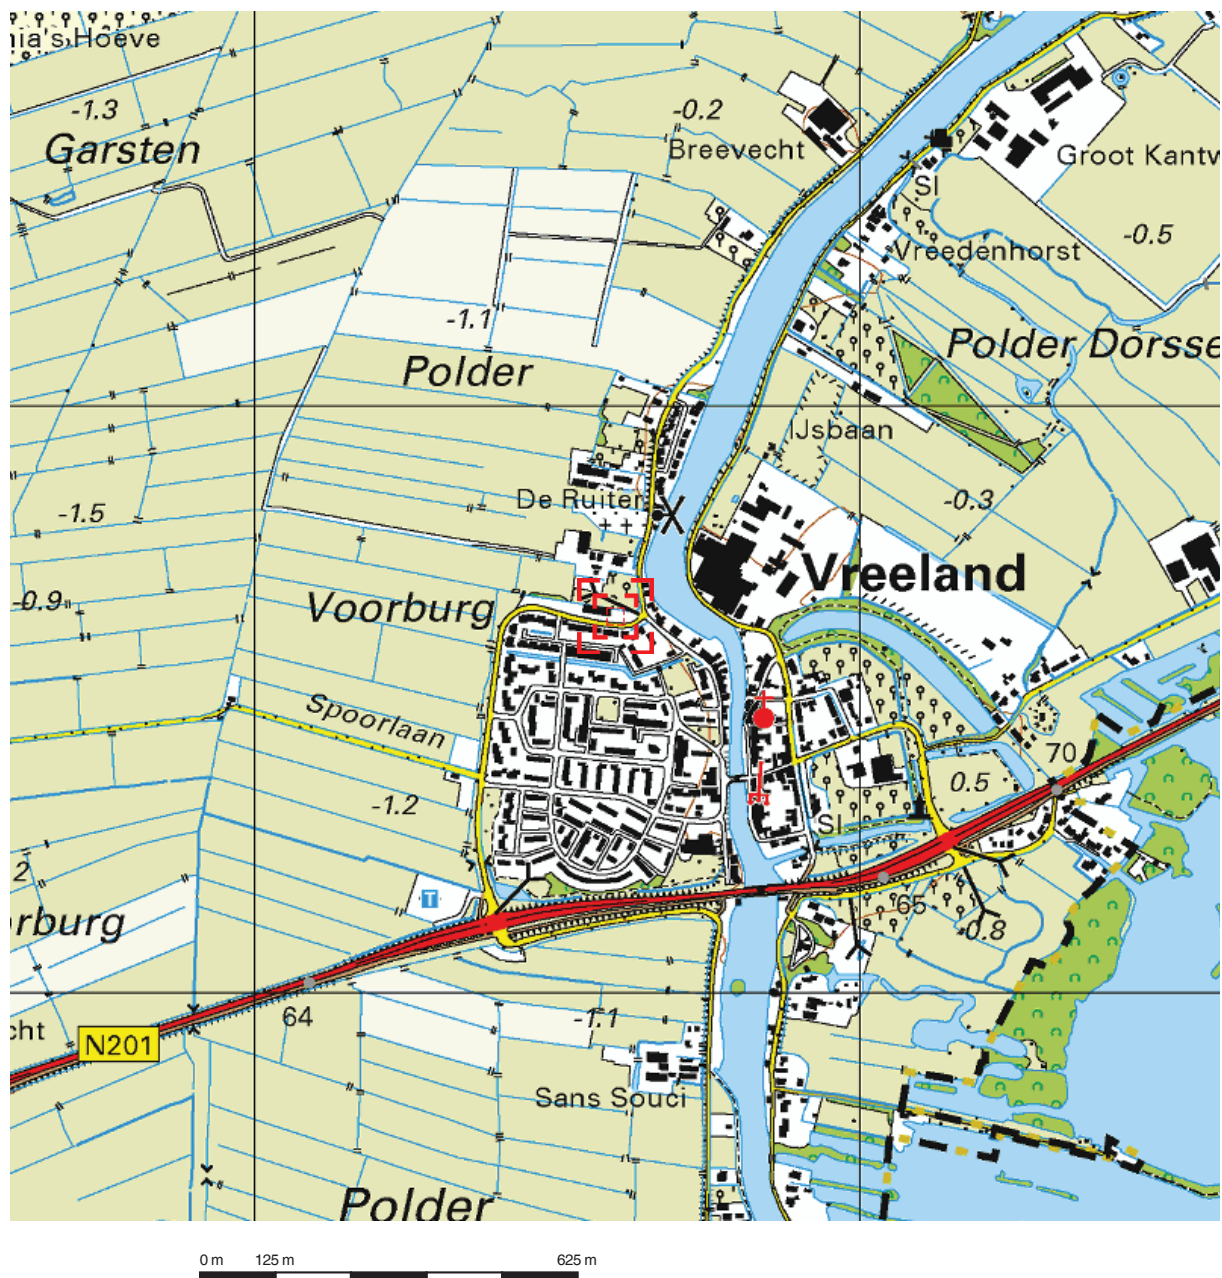
1 : 1000

GRONDVITAAL BV

VOORTHUIZERSTRAAT 256
3881 SN PUTTEN
TEL. 0341 491323 / FAX 491806

BODEMONDERZOEK / ASBESTINVENTARISATIE

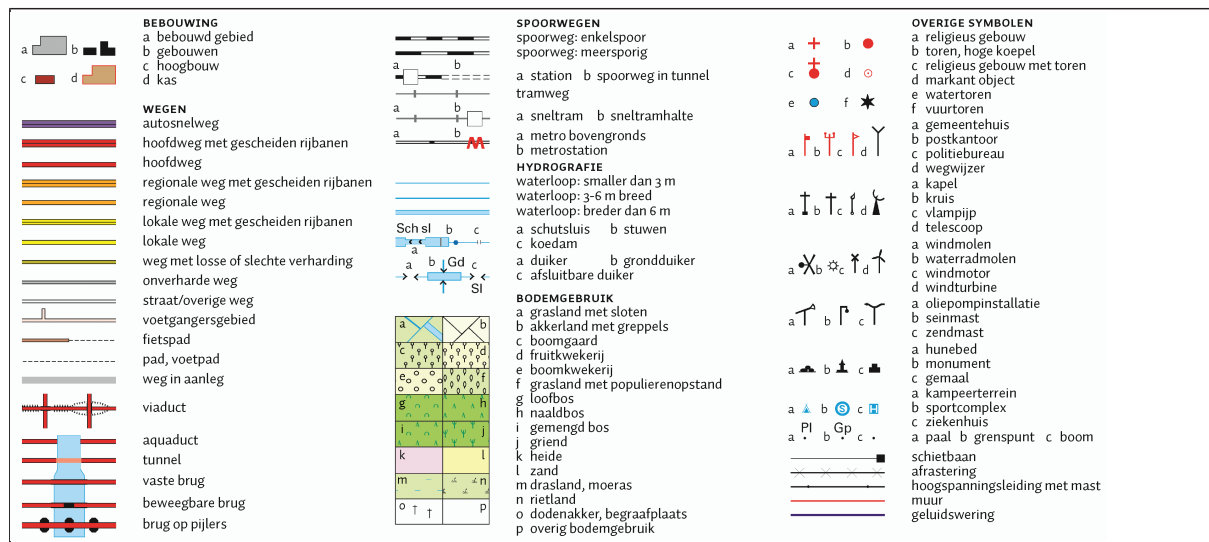
Opdrachtgever:	NGM Development B.V.		
Adres:	Amstelveenseweg 500, 1081 KL Amsterdam		
Locatieadres:	Singel 1, 3633 CW Vreeland		
Datum:	februari 2018	Projectnummer:	1825012A
GET.	RV	FORMAAT	A4
SCHAAL:	1 : 1000	BIJLAGE 1	



Deze kaart is noordgericht.

Schaal 1: 12500

 Hier bevindt zich Kadastraal object VREELAND B 1442
Singel 1, 3633 CW VREELAND
CC-BY Kadaster.



BIJLAGE 2 Bodemprofielen

Legenda (conform NEN 5104)

grind

	Grind, siltig
	Grind, zwak zandig
	Grind, matig zandig
	Grind, sterk zandig
	Grind, uiterst zandig

zand

	Zand, kleiig
	Zand, zwak siltig
	Zand, matig siltig
	Zand, sterk siltig
	Zand, uiterst siltig

veen

	Veen, mineraalarm
	Veen, zwak kleiig
	Veen, sterk kleiig
	Veen, zwak zandig
	Veen, sterk zandig

klei

	Klei, zwak siltig
	Klei, matig siltig
	Klei, sterk siltig
	Klei, uiterst siltig
	Klei, zwak zandig
	Klei, matig zandig
	Klei, sterk zandig

leem

	Leem, zwak zandig
	Leem, sterk zandig

overige toevoegingen

	zwak humeus
	matig humeus
	sterk humeus
	zwak grindig
	matig grindig
	sterk grindig

geur

	geen geur
	zwakke geur
	matige geur
	sterke geur
	uiterste geur

olie

	geen olie-water reactie
	zwakke olie-water reactie
	matige olie-water reactie
	sterke olie-water reactie
	uiterste olie-water reactie

p.i.d.-waarde

	>0
	>1
	>10
	>100
	>1000
	>10000

monsters

	geroerd monster
	ongeroerd monster
	volumering

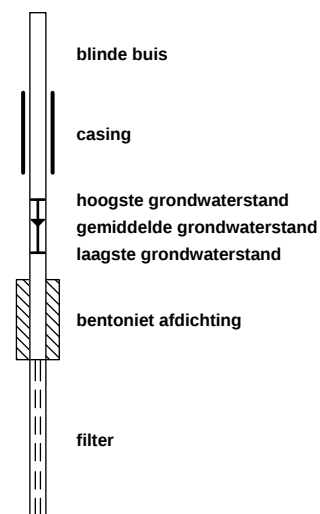
overig

	bijzonder bestanddeel
	Gemiddeld hoogste grondwaterstand
	grondwaterstand
	Gemiddeld laagste grondwaterstand

	slib
--	------

	water
--	-------

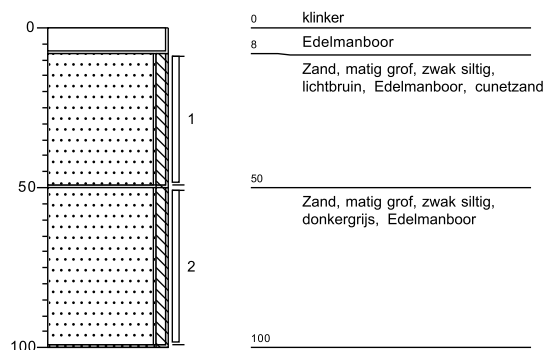
peilbuis



Boring: 01

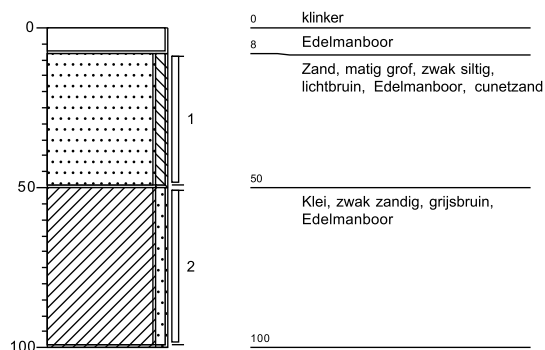
Datum: 30-1-2018

Boormeester: M.C. van der Heijden

**Boring: 02**

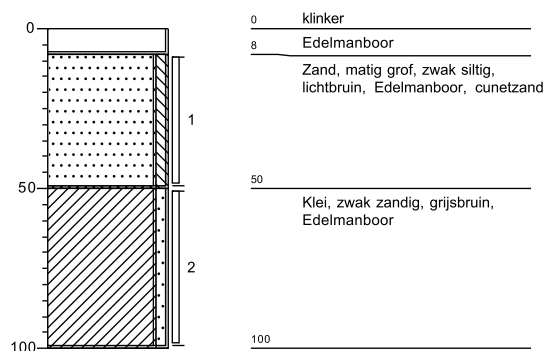
Datum: 30-1-2018

Boormeester: M.C. van der Heijden

**Boring: 03**

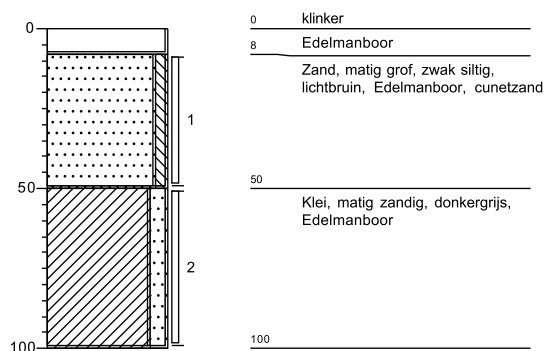
Datum: 30-1-2018

Boormeester: M.C. van der Heijden

**Boring: 04**

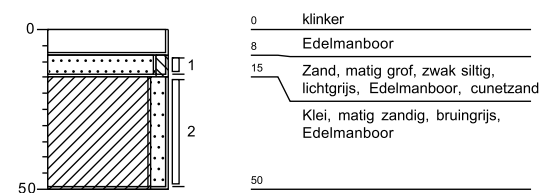
Datum: 30-1-2018

Boormeester: M.C. van der Heijden

**Boring: 05**

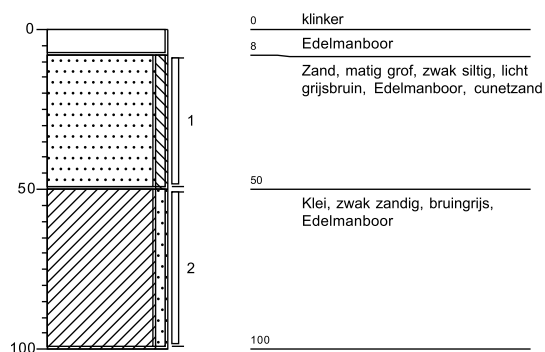
Datum: 30-1-2018

Boormeester: M.C. van der Heijden

**Boring: 06**

Datum: 30-1-2018

Boormeester: M.C. van der Heijden

**Grondvitaal BV**

Projectnummer: 1825012

Projectnaam: Singel 1 te Vreeland

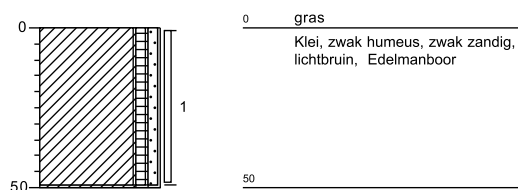
getekend volgens NEN 5104

Bijlage 2

Boring: 07

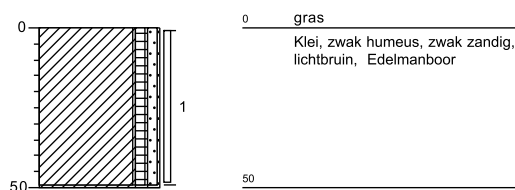
Datum: 30-1-2018

Boormeester: M.C. van der Heijden

**Boring: 08**

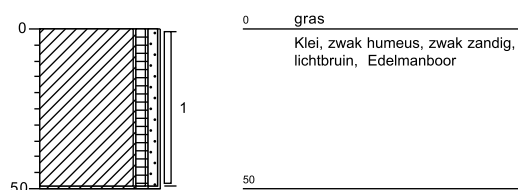
Datum: 30-1-2018

Boormeester: M.C. van der Heijden

**Boring: 09**

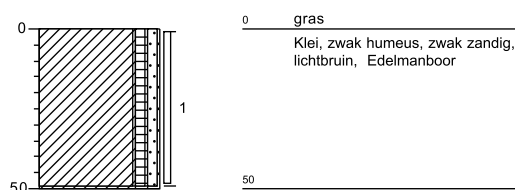
Datum: 30-1-2018

Boormeester: M.C. van der Heijden

**Boring: 10**

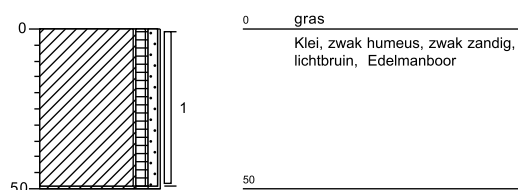
Datum: 30-1-2018

Boormeester: M.C. van der Heijden

**Boring: 11**

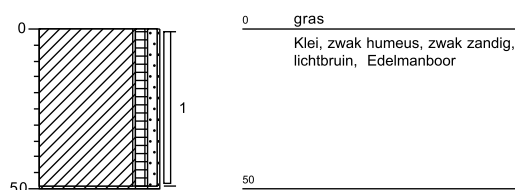
Datum: 30-1-2018

Boormeester: M.C. van der Heijden

**Boring: 12**

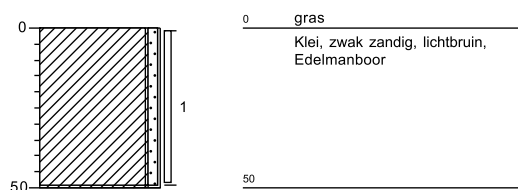
Datum: 30-1-2018

Boormeester: M.C. van der Heijden

**Boring: 13**

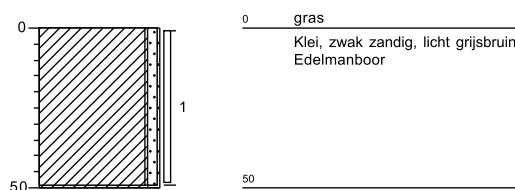
Datum: 30-1-2018

Boormeester: M.C. van der Heijden

**Boring: 14**

Datum: 30-1-2018

Boormeester: M.C. van der Heijden

**Grondvitaal BV**

Projectnummer: 1825012

Projectnaam: Singel 1 te Vreeland

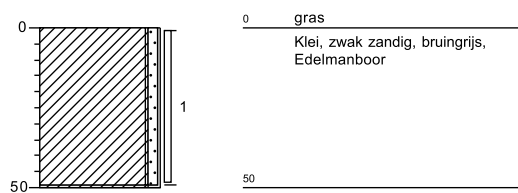
getekend volgens NEN 5104

Bijlage 2

Boring: 15

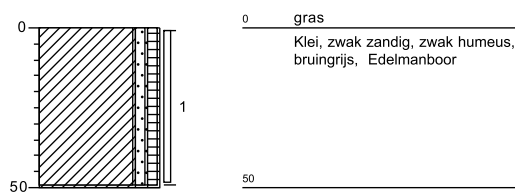
Datum: 30-1-2018

Boormeester: M.C. van der Heijden

**Boring: 16**

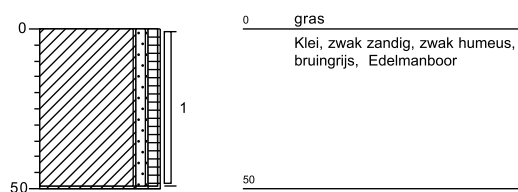
Datum: 30-1-2018

Boormeester: M.C. van der Heijden

**Boring: 17**

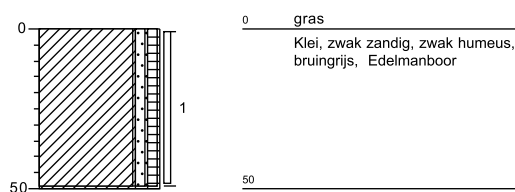
Datum: 30-1-2018

Boormeester: M.C. van der Heijden

**Boring: 18**

Datum: 30-1-2018

Boormeester: M.C. van der Heijden

**Grondvitaal BV**

Projectnummer: 1825012

Projectnaam: Singel 1 te Vreeland

getekend volgens NEN 5104

Bijlage 2

BIJLAGE 3 Analyseresultaten

Grondvitaal
T.a.v. M.C. van der Heijden
Voorthuizerstraat 256
3881 SN PUTTEN

Analyscertificaat

Datum: 02-Feb-2018

Hierbij ontvangt u de resultaten van het navolgende laboratoriumonderzoek.

Certificaatnummer/Versie	2018013373/1
Uw project/verslagnummer	1825012
Uw projectnaam	Singel 1 te Vreeland
Uw ordernummer	
Monster(s) ontvangen	30-Jan-2018

Dit certificaat mag uitsluitend in zijn geheel worden gereproduceerd.
De analyse resultaten hebben alleen betrekking op het beproefde object.

De grondmonsters worden tot 4 weken na datum ontvangst bewaard en watermonsters tot 2 weken na datum ontvangst. Zonder tegenbericht worden de monsters nadien afgevoerd.
Indien de monsters langer bewaard dienen te blijven verzoeken wij U dit exemplaar uiterlijk 1 werkdag voor afloop van de standaardbewaarperiode ondertekend aan ons te retourneren. Voor de kosten van het langer bewaren van monsters verwijzen wij naar de prijslijst.

Bewaren tot:

Datum:

Naam:

Handtekening:

Wij vertrouwen erop uw opdracht hiermee naar verwachting te hebben uitgevoerd, mocht U naar aanleiding van dit analyscertificaat nog vragen hebben verzoeken wij U contact op te nemen met de afdeling Verkoop en Advies.

Met vriendelijke groet,

Eurofins Analytico B.V.



Ing. A. Veldhuizen
Technical Manager

Eurofins Analytico B.V.

Gildeweg 42-46
3771 NB Barneveld
P.O. Box 459
3770 AL Barneveld NL

Tel. +31 (0)34 242 63 00
Fax +31 (0)34 242 63 99
E-mail info-env@eurofins.nl
Site www.eurofins.nl

BNP Paribas S.A. 227 9245 25
IBAN: NL71BNPA0227924525
BIC: BNPANL2A
KvK/CoC No. 09088623
BTW/VAT No. NL 8043.14.883.B01

Eurofins Analytico B.V. is ISO 14001: 2004 gecertificeerd door TÜV en erkend door het Vlaamse Gewest (OVAM en Dep. Omgeving), het Brusselse Gewest (BIM), het Waalse Gewest (DGRNE-OWD) en door de overheid van Luxemburg (MEV).

Analysecertificaat

Uw project/verslagnummer 1825012
Uw projectnaam Singel 1 te Vreeland
Uw ordernummer

Certificaatnummer/Versie 2018013373/1
Startdatum 30-Jan-2018
Rapportagedatum 02-Feb-2018/13:56
Bijlage A,B,C
Pagina 1/2

Monsternemer M.C. van der Heijden
Monstermatrix Grond (AS3000)

Analyse	Eenheid	1	2	3
Voorbehandeling				
Cryogeen malen AS3000		Uitgevoerd	Uitgevoerd	Uitgevoerd
Bodemkundige analyses				
S Droge stof	% (m/m)	70.0	69.6	69.9
S Organische stof	% (m/m) ds	6.9 ¹⁾	9.8 ¹⁾	8.2 ¹⁾
Gloeirest	% (m/m) ds	92.7	89.8	91.4
Organo chloorbestrijdingsmiddelen, OCB				
S alfa-HCH	mg/kg ds	<0.0010	<0.0010	<0.0010
S beta-HCH	mg/kg ds	<0.0010	<0.0010	<0.0010
S gamma-HCH	mg/kg ds	<0.0010	<0.0010	<0.0010
S delta-HCH	mg/kg ds	<0.0010	<0.0010	<0.0010
S Hexachloorbenzeen	mg/kg ds	<0.0010	<0.0010	<0.0010
S Heptachloor	mg/kg ds	<0.0010	<0.0010	<0.0010
S Heptachloorepoxide(cis- of A)	mg/kg ds	<0.0010	<0.0010	<0.0010
S Heptachloorepoxide(trans- of B)	mg/kg ds	<0.0010	<0.0010	<0.0010
S Hexachloorbutadieen	mg/kg ds	<0.0010	<0.0010	<0.0010
S Aldrin	mg/kg ds	<0.0010	<0.0010	<0.0010
S Dieldrin	mg/kg ds	<0.0010	<0.0010	<0.0010
S Endrin	mg/kg ds	<0.0010	<0.0010	<0.0010
S Isodrin	mg/kg ds	<0.0010	<0.0010	<0.0010
S Telodrin	mg/kg ds	<0.0010	<0.0010	<0.0010
S alfa-Endosulfan	mg/kg ds	<0.0010	<0.0010	<0.0010
Q beta-Endosulfan	mg/kg ds	<0.0010	<0.0010	<0.0010
S Endosulfansulfaat	mg/kg ds	<0.0020	<0.0020	<0.0020
S alfa-Chloordaan	mg/kg ds	<0.0010	<0.0010	<0.0010
S gamma-Chloordaan	mg/kg ds	<0.0010	<0.0010	<0.0010
S o,p'-DDT	mg/kg ds	<0.0010	0.0031	0.0045
S p,p'-DDT	mg/kg ds	<0.0010	0.021	0.033
S o,p'-DDE	mg/kg ds	<0.0010	<0.0010	<0.0010
S p,p'-DDE	mg/kg ds	<0.0010	0.024	0.031
S o,p'-DDD	mg/kg ds	<0.0010	<0.0010	0.0017
Nr. Monsteromschrijving				
1 mm1			Datum monstername 30-Jan-2018	Monster nr. 9927628
2 mm2			30-Jan-2018	9927629
3 mm3			30-Jan-2018	9927630

Eurofins Analytico B.V.

Gildeweg 42-46 Tel. +31 (0)34 242 63 00
3771 NB Barneveld Fax +31 (0)34 242 63 99
P.O. Box 459 E-mail info-env@eurofins.nl
3770 AL Barneveld NL Site www.eurofins.nl

BNP Paribas S.A. 227 9245 25
IBAN: NL71BNPA0227924525
BIC: BNPANL2A
KvK/CoC No. 09088623
BTW/VAT No. NL 8043.14.883.B01



Q: door RvA geaccrediteerde verrichting
A: AP04 erkende verrichting
S: AS SIKB erkende verrichting
V: VLAREL erkende verrichting
M: MCERTS erkend

Dit certificaat mag uitsluitend in zijn geheel worden gereproduceerd.
Eurofins Analytico B.V. is ISO 14001: 2004 gecertificeerd door TÜV en erkend door het Vlaamse Gewest (OVAM en Dep. Omgeving), het Brusselse Gewest (BIM), het Waalse Gewest (DGRNE-OWD) en door de overheid van Luxemburg (MEV).



Analysecertificaat

Uw project/verslagnummer 1825012
Uw projectnaam Singel 1 te Vreeland
Uw ordernummer

Monsternemer M.C. van der Heijden
Monstermatrix Grond (AS3000)

Certificaatnummer/Versie 2018013373/1
Startdatum 30-Jan-2018
Rapportagedatum 02-Feb-2018/13:56
Bijlage A,B,C
Pagina 2/2

Analyse	Eenheid	1	2	3
S p,p'-DDD	mg/kg ds	<0.0010	0.0059	0.0093
S HCH (som) (factor 0,7)	mg/kg ds	0.0021 ²⁾	0.0021 ²⁾	0.0021 ²⁾
S Drins (som) (factor 0,7)	mg/kg ds	0.0021 ²⁾	0.0021 ²⁾	0.0021 ²⁾
S Heptachloorepoxide (som) (factor 0,7)	mg/kg ds	0.0014 ²⁾	0.0014 ²⁾	0.0014 ²⁾
S DDD (som) (factor 0,7)	mg/kg ds	0.0014 ²⁾	0.0066	0.011
S DDE (som) (factor 0,7)	mg/kg ds	0.0014 ²⁾	0.025	0.032
S DDT (som) (factor 0,7)	mg/kg ds	0.0014 ²⁾	0.025	0.037
S DDX (som) (factor 0,7)	mg/kg ds	0.0042 ²⁾	0.056	0.081
S Chloordaan (som) (factor 0,7)	mg/kg ds	0.0014 ²⁾	0.0014 ²⁾	0.0014 ²⁾
S OCB (som) LB (factor 0,7)	mg/kg ds	0.015 ²⁾	0.066	0.091
S OCB (som) WB (factor 0,7)	mg/kg ds	0.016 ²⁾	0.068	0.092

Nr.	Monsteromschrijving	Datum monstername	Monster nr.
1	mm1	30-Jan-2018	9927628
2	mm2	30-Jan-2018	9927629
3	mm3	30-Jan-2018	9927630

Eurofins Analytico B.V.

Gildeweg 42-46 Tel. +31 (0)34 242 63 00
3771 NB Barneveld Fax +31 (0)34 242 63 99
P.O. Box 459 E-mail info-env@eurofins.nl
3770 AL Barneveld NL Site www.eurofins.nl

BNP Paribas S.A. 227 9245 25
IBAN: NL71BNPA0227924525
BIC: BNPA NL2A
KvK/CoC No. 09088623
BTW/VAT No. NL 8043.14.883.B01



Q: door RvA geaccrediteerde verrichting
A: AP04 erkende verrichting
S: AS SIKB erkende verrichting
V: VLAREL erkende verrichting
M: MCERTS erkend

Dit certificaat mag uitsluitend in zijn geheel worden gereproduceerd.
Eurofins Analytico B.V. is ISO 14001: 2004 gecertificeerd door TÜV en erkend door het Vlaamse Gewest (OVAM en Dep. Omgeving), het Brusselse Gewest (BIM), het Waalse Gewest (DGRNE-OWD) en door de overheid van Luxemburg (MEV).

Akkoord
Pr.coörd.



Bijlage (A) met deelmonsterinformatie behorende bij analysecertificaat 2018013373/1

Pagina 1/1

Monster nr.	Boornr	Omschrijving	Van	Tot	Barcode	Monsteromschrijving
9927628	02	2	50	100	0535074132	mm1
9927628	03	2	50	100	0535074130	
9927628	04	2	50	100	0535074134	
9927628	05	2	15	50	0535074136	
9927628	06	2	50	100	0535074138	
9927629	11	1	0	50	0535074315	mm2
9927629	12	1	0	50	0535074321	
9927629	07	1	0	50	0535074309	
9927629	08	1	0	50	0535074310	
9927629	09	1	0	50	0535074312	
9927629	10	1	0	50	0535074311	mm3
9927630	13	1	0	50	0535074316	
9927630	14	1	0	50	0535074314	
9927630	15	1	0	50	0535074313	
9927630	16	1	0	50	0535074318	
9927630	17	1	0	50	0535074320	
9927630	18	1	0	50	0535074319	

Eurofins Analytico B.V.

Gildeweg 42-46
3771 NB Barneveld
P.O. Box 459
3770 AL Barneveld NL
Tel. +31 (0)34 242 63 00
Fax +31 (0)34 242 63 99
E-mail info-env@eurofins.nl
Site www.eurofins.nl

BNP Paribas S.A. 227 9245 25
IBAN: NL71BNPA0227924525
BIC: BNPNL2A
KvK/CoC No. 09088623
BTW/VAT No. NL 8043.14.883.B01

Eurofins Analytico B.V. is ISO 14001: 2004 gecertificeerd door TÜV en erkend door het Vlaamse Gewest (OVAM en Dep. Omgeving), het Brusselse Gewest (BIM), het Waalse Gewest (DGRNE-OWD) en door de overheid van Luxemburg (MEV).

**Bijlage (B) met opmerkingen behorende bij analysecertificaat 2018013373/1**

Pagina 1/1

Opmerking 1)

Het organische stof gehalte is gecorrigeerd voor het lutumgehalte van 5.4 % m/m (SIKB 3010 pb 3).

Opmerking 2)

De toetswaarde van de som is gelijk aan de sommatie van 0,7*RG

**Eurofins Analytico B.V.**

Gildeweg 42-46 Tel. +31 (0)34 242 63 00
3771 NB Barneveld Fax +31 (0)34 242 63 99
P.O. Box 459 E-mail info-env@eurofins.nl
3770 AL Barneveld NL Site www.eurofins.nl

BNP Paribas S.A. 227 9245 25
IBAN: NL71BNPA0227924525
BIC: BNPNL2A
KvK/CoC No. 09088623
BTW/VAT No. NL 8043.14.883.B01

Eurofins Analytico B.V. is ISO 14001: 2004 gecertificeerd door TÜV en erkend door het Vlaamse Gewest (OVAM en Dep. Omgeving), het Brusselse Gewest (BIM), het Waalse Gewest (DGRNE-OWD) en door de overheid van Luxemburg (MEV).

Bijlage (C) met methodeverwijzingen behorende bij analysecertificaat 2018013373/1

Pagina 1/1

Analyse	Methode	Techniek	Methode referentie
Cryogeen malen AS3000	W0106	Voorbehandeling	Cf. AS3000
Droge Stof	W0104	Gravimetrie	Cf. pb 3010-2 en gw. NEN-EN 15934
Organische stof (gloeiverlies)	W0109	Gravimetrie	Cf. pb 3010-3 en cf. NEN 5754
OCB (25)	W0262	GC-MS	Cf. pb 3020-1/2/3
OCB som AP04/AS3X	W0262	GC-MS	Cf. pb 3020-1/2/3

Nadere informatie over de toegepaste onderzoeksmethoden alsmede een classificatie van de meetonzekerheid staan vermeld in ons overzicht "Specificaties analysemethoden", versie juni 2016.

Eurofins Analytico B.V.

Gildeweg 42-46
3771 NB Barneveld
P.O. Box 459
3770 AL Barneveld NL

Tel. +31 (0)34 242 63 00
Fax +31 (0)34 242 63 99
E-mail info-env@eurofins.nl
Site www.eurofins.nl

BNP Paribas S.A. 227 9245 25
IBAN: NL71BNPA0227924525
BIC: BNPANL2A
KvK/CoC No. 09088623
BTW/VAT No. NL 8043.14.883.B01

Eurofins Analytico B.V. is ISO 14001: 2004 gecertificeerd door TÜV en erkend door het Vlaamse Gewest (OVAM en Dep. Omgeving), het Brusselse Gewest (BIM), het Waalse Gewest (DGRNE-OWD) en door de overheid van Luxemburg (MEV).

BIJLAGE 4 Achtergrond-, streef- en interventiewaarden

Achtergrondwaarden voor grond (voor standaardbodem).

Streefwaarden grondwater en interventiewaarden grond en grondwater voor standaardbodem (10% organisch stof en 25 % lutum).

Grond / sediment in mg/kg d.s., grondwater in µg/l; tenzij anders vermeld.

Stof	Grond/sediment (mg/kg d.s.) droge stof)		Grondwater (µg/l)	
	Achtergrond- waarde	Interventie- waarde	Streef- waarde	Interventie- waarde
<u>1. Metalen</u>				
antimoon	4,0	22	-	20
arseen	20	76	10	60
barium	190	920*	50	625
cadmium	0,6	13	0,4	6
chroom	55	-	1	30
chroom III	-	180	-	-
chroom IV	-	78	-	-
cobalt	15	190	20	100
koper	40	190	15	75
kwik	0,15	-	0,05	0,3
kwik (anorganisch)	0,15	36	-	-
kwik (organisch)	0,15	4	-	-
lood	50	530	15	75
molybdeen	1,5	190	5	300
nikkel	80	100	15	75
zink	140	720	65	800
<u>2. Overige anorganische stoffen</u>				
chloride (mg Cl/l)	-	-	100 mg/l	-
cyanide (vrij)	3,0	20	5	1500
cyanide (complex)	5,5	50	10	1500
thiocyanaten (som)	6,0	20	-	1500
<u>3. Aromatische verbindingen</u>				
benzeen	0,01	1,1	0,2	30
ethylbenzeen	0,03	110	4	150
tolueen	0,01	32	7	1000
xylenen (som)	0,1	17	0,2	70
styreen (vinylbenzeen)	0,25	86	6	300
fenol	0,25	14	0,2	2000
cresolen (som)	0,30	13	0,2	200
dodecylbenzeen	0,35	-	-	-
aromatische oplosmiddelen (som)	2,5	-	-	-

* De interventiewaarde voor barium geldt alleen voor die situaties waarbij duidelijk sprake is van antropogene verontreiniging.

Achtergrondwaarden voor grond (voor standaardbodem).

Streefwaarden grondwater en interventiewaarden grond en grondwater voor standaardbodem (10% organisch stof en 25 % lutum).

Grond / sediment in mg/kg d.s., grondwater in µg/l; tenzij anders vermeld.

Stof	Grond/sediment (mg/kg d.s.) droge stof		Grondwater (µg/l)	
	Achtergrond- waarde	Interventie- waarde	Streef- waarde	Interventie- waarde
4. Polycyclische Aromatische Koolwaterstoffen (PAK's).				
naftaleen			0,01	70
fenantreen			0,003	5
antraceen			0,0007	5
fluorantheen			0,003	1
chryseen			0,003	0,2
benzo(a)antraceen			0,0001	0,5
benzo(a)pyreen			0,0005	0,05
benzo(k)fluorantheen			0,0004	0,05
indeno(1,2,3-cd)pyreen			0,0004	0,05
benzo(ghi)peryleen			0,0003	0,05
PAK (som 10)	1,5	40	-	-
5. Gechloreerde koolwaterstoffen				
a. (vluchtige) chloorkoolwaterstoffen				
monochlooretheen (vinylchloride)	0,1	0,1	0,01	5
dichloormetaan	0,1	3,9	0,01	1000
1,1-dichloorethaan	0,2	15	7	900
1,2-dichloorethaan	0,2	6,4	7	400
1,1-dichlooretheen	0,3	0,3	0,01	10
1,2-dichlooretheen (som)	0,3	1	0,01	20
Dichloorpropanen (som)	0,8	2	0,8	80
Trichloormethaan (chloroform)	0,25	5,6	6	400
1,1,1-trichloorethaan	0,25	15	0,01	300
1,1,2-trichloorethaan	0,30	10	0,01	130
Trichlooretheen (tri)	0,25	2,5	24	500
Tetrachloormethaan (tetra)	0,30	0,7	0,01	10
tetrachlooretheen (per)	0,15	8,8	0,01	40
b. chloorbenzenen				
monochloorbenzenen	0,20	15	7	180
dichloorbenzenen (som)	2,0	19	3	50
trichloorbenzenen (som)	0,015	11	0,01	10
tetrachloorbenzenen (som)	0,0090	2,2	0,01	2,5
pentachloorbenzenen	0,0025	6,7	0,003	1
hexachloorbenzeen	0,0085	2,0	0,00009	0,5
c. chloorfenolen				
monochloorfenolen (som)	0,045	5,4	0,3	100
dichloorfenolen (som)	0,20	22	0,2	30
trichloorfenolen (som)	0,0030	22	0,03	10
tetrachloorfenolen (som)	0,015	21	0,01	10
pentachloorfenol	0,0030	12	0,04	3

Achtergrondwaarden voor grond (voor standaardbodem).

Streefwaarden grondwater en interventiewaarden grond en grondwater voor standaardbodem (10% organisch stof en 25 % lutum).

Grond / sediment in mg/kg d.s., grondwater in µg/l; tenzij anders vermeld.

Stof	Grond/sediment (mg/kg d.s.) droge stof		Grondwater (µg/l)	
	Achtergrond- waarde	Interventie- waarde	Streef- waarde	Interventie- waarde
<i>d. Polychloorbifenylen (PCB's)</i>				
PCB's (som 7)	0,020	1	0,01	0,01
<i>e. overige gechloreerde koolwaterstoffen</i>				
Monochlooranilinen (som)	0,20	50	-	30
Pentachlooraniline	0,15	-	-	-
Dioxine (som I-TEQ)	0,000055	0,00018	-	-
Chloornaftaleen (som)	0,070	23	-	6
<u>6. Bestrijdingsmiddelen</u>				
<i>a. organochloorbestrijdingsmiddelen</i>				
chloordaan (som)	0,0020	4	0,02 ng/l	0,2
DDT (som)	0,20	1,7	-	-
DDE (som)	0,10	2,3	-	-
DDD (som)	0,020	34	-	-
DDT/DDE/DDD (som)	-	-	0,004 ng/l	0,01
aldrin	-	0,32	0,009 ng/l	-
dieldrin	-	-	0,1 ng/l	-
endrin	-	-	0,04 ng/l	-
isodrin	-	-	-	-
telodrin	-	-	-	-
Drins (som)	0,015	4	-	0,1
Endosulfansulfaat	-	-	-	-
α-endosulfan	0,00090	4	0,2 ng/l	5
α-HCH	0,0010	17	33 ng/l	-
β-HCH	0,0020	1,6	8 ng/l	-
γ-HCH (lindaan)	0,0030	1,2	9 ng/l	-
δ-HCH	-	-	-	-
HCH-verbindingen (som)	-	-	0,05	1
Heptachloor	0,00070	4	0,005 ng/l	0,3
Heptachloorepoxide (som)	0,0020	4	0,005 ng/l	3
Hexachloorbutadieen	0,003	-	-	-
Organochloorhoudende bestrijdings- middelen (som landbodem)	0,40	-	-	-
<i>b. organofosforpesticiden</i>				
azinfos-methyl	0,0075	-	-	-
<i>c. organotin bestrijdingsmiddelen</i>				
organotinverbindingen (som)	0,15	2,5	0,05 - 16 ng/l	0,7
tributyltin	0,065	-	-	-
<i>d. chloorfenox-azijnzuur herbiciden</i>				
MCPA	0,55	4	0,02	50

Achtergrondwaarden voor grond (voor standaardbodem).

Streefwaarden grondwater en interventiewaarden grond en grondwater voor standaardbodem (10% organisch stof en 25 % lutum).

Grond / sediment in mg/kg d.s., grondwater in µg/l; tenzij anders vermeld.

Stof	Grond/sediment (mg/kg d.s.) droge stof)		Grondwater (µg/l)	
	Achtergrond- waarde	Interventie- waarde	Streef- waarde	Interventie- waarde
<i>e. overige bestrijdingsmiddelen</i>				
atrazine	0,35	0,71	29 ng/l	150
carbaryl	0,15	0,45	2 ng/l	50
carbofuran	0,017	0,017	9 ng/l	100
4-chloormethylfenolen (som)	0,60	-	-	-
Niet-chloorhoudende bestrijdings- middelen (som)	0,090	-	-	-
<i>7. overige stoffen</i>				
Asbest	-	100	-	-
cyclohexanon	0,1	150	0,5	15000
dimethyl ftalaat	2,0	82	-	-
diethyl ftalaat	0,045	53	-	-
di-isobutyl ftalaat	0,045	17	-	-
dibutyl ftalaat	0,045	36	-	-
butyl benzylftalaat	0,070	48	-	-
dihexyl ftalaan	0,070	220	-	-
di(2-ethylhexyl)ftalaat	0,070	60	-	-
ftalaten (som)	-	-	0,5	5
minerale olie	190	5000	50	600
pyridine	0,15	11	0,5	30
tetrahydrofuran	0,45	7	0,5	300
tetrahydrothiofeen	1,5	8,8	0,5	5000
tribroommethaan (bromoform)	0,20	75	-	630
ethyleenglycol	5,0	-	-	-
diethyleenglycol	8,0	-	-	-
acrylonitril	1,0	-	-	-
fomaldehyde	0,1	-	-	-
isopropanol (2-propanol)	0,75	-	-	-
methanol	3,0	-	-	-
butanol (1-butanol)	2,0	-	-	-
butylacetaar	2,0	-	-	-
ethylacetaat	2,0	-	-	-
methyl-tert-butyl ether (MTBE)	0,20	-	-	-
methylethylketon	2,0	-	-	-