
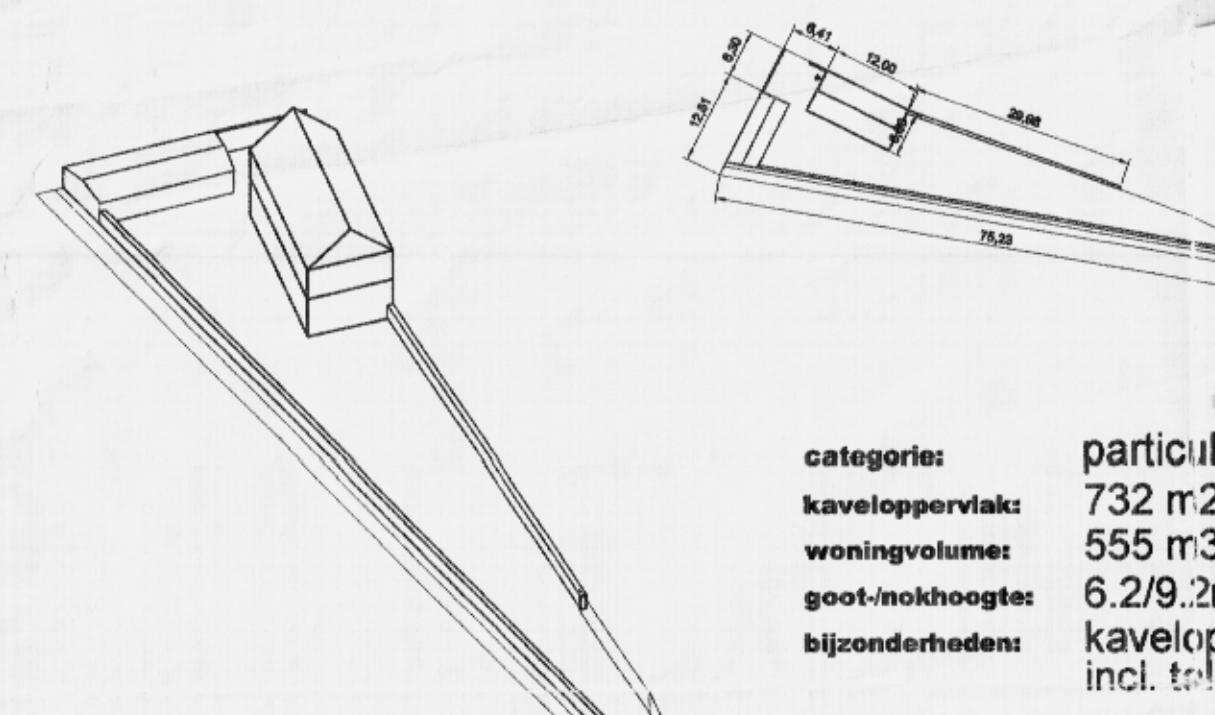
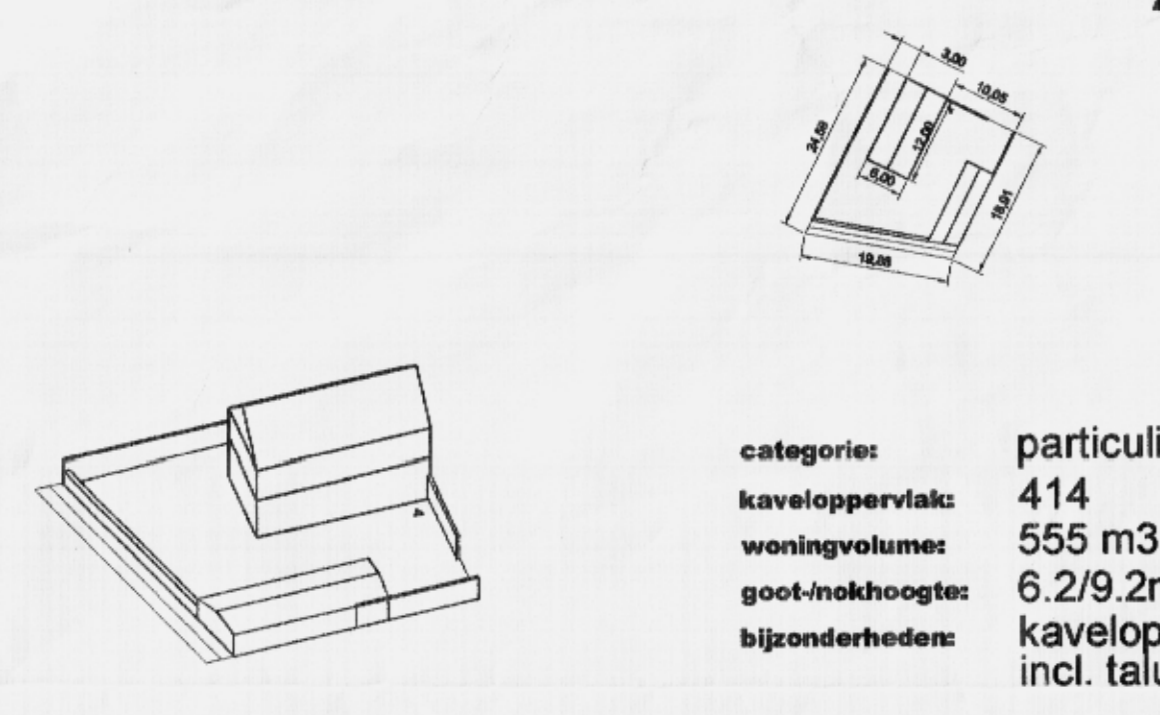
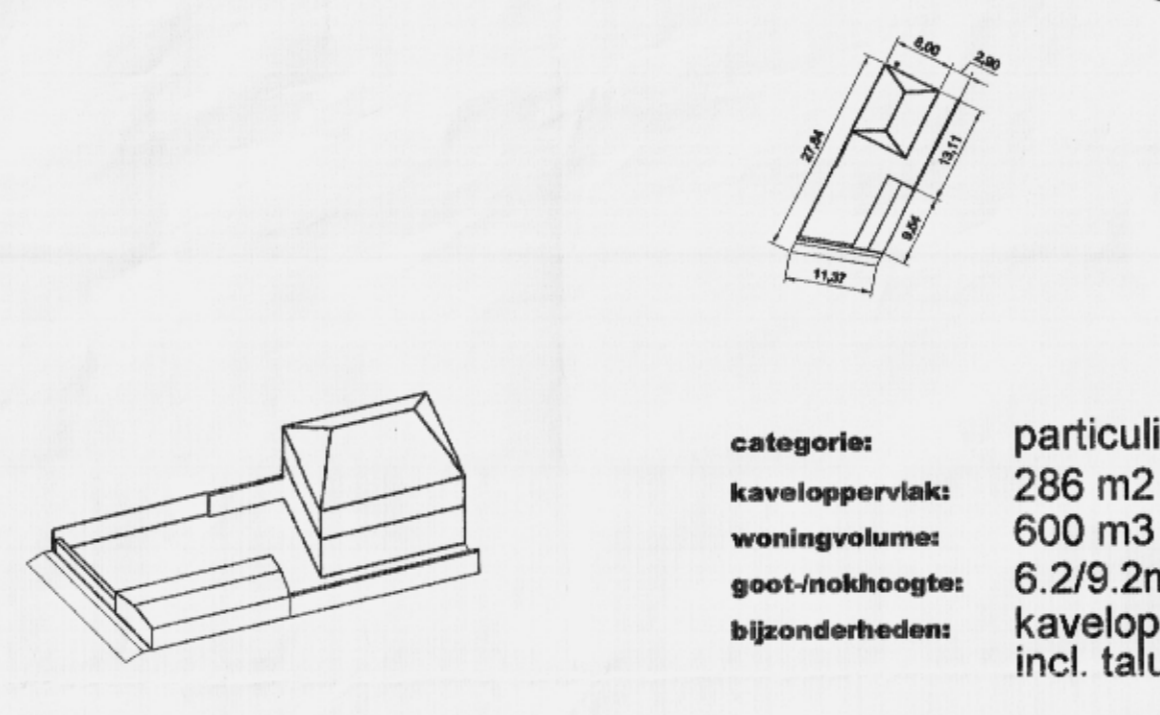
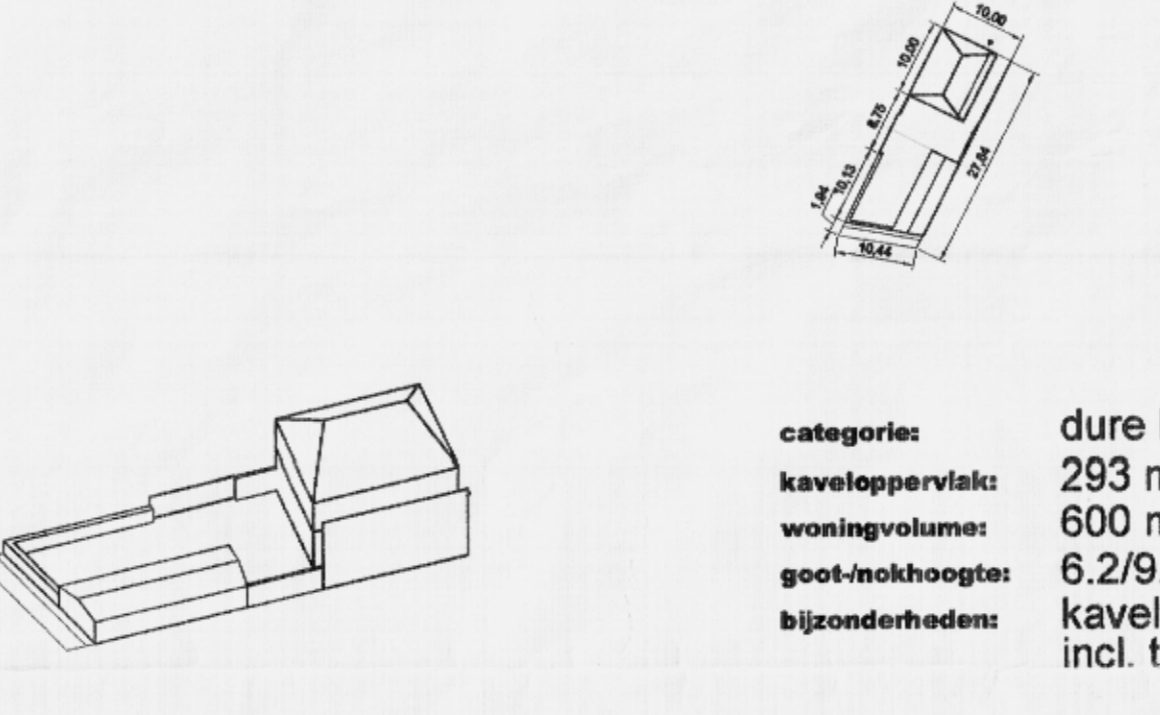
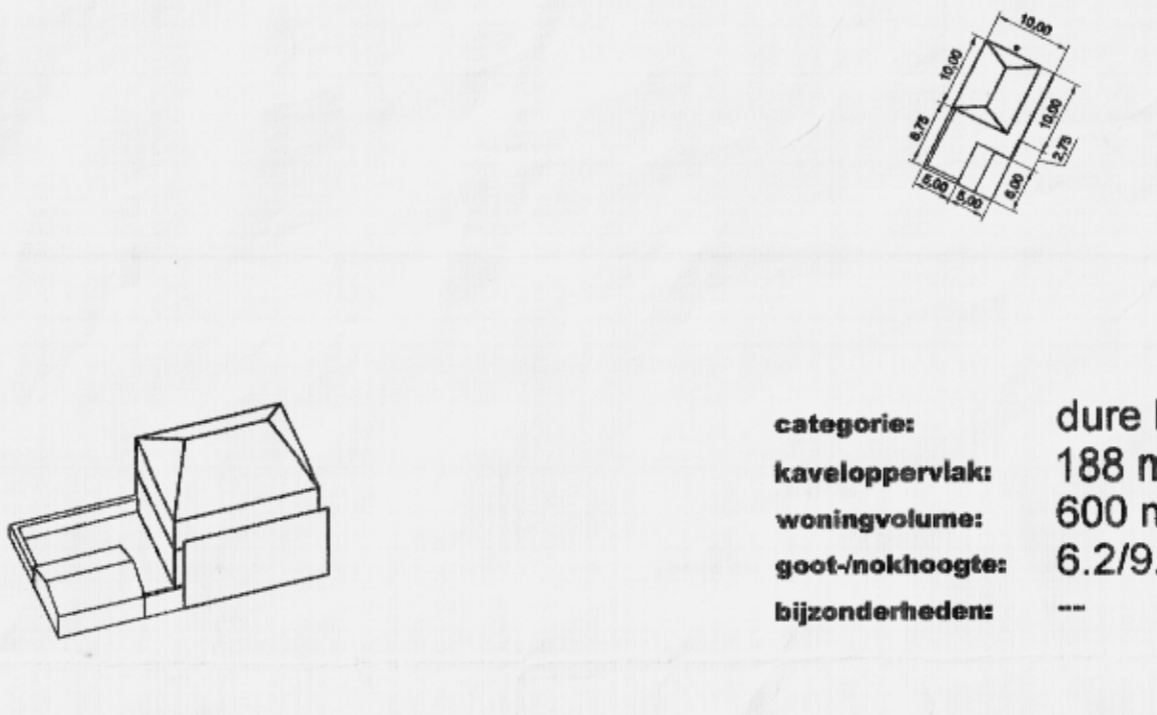
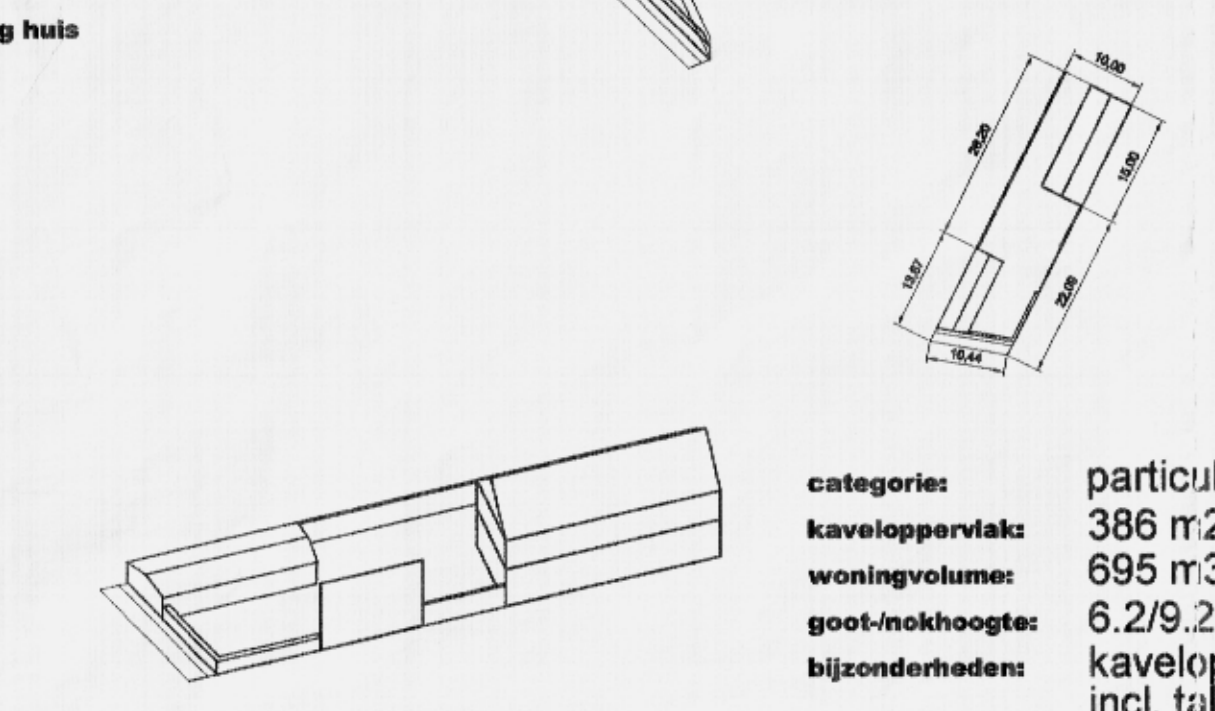
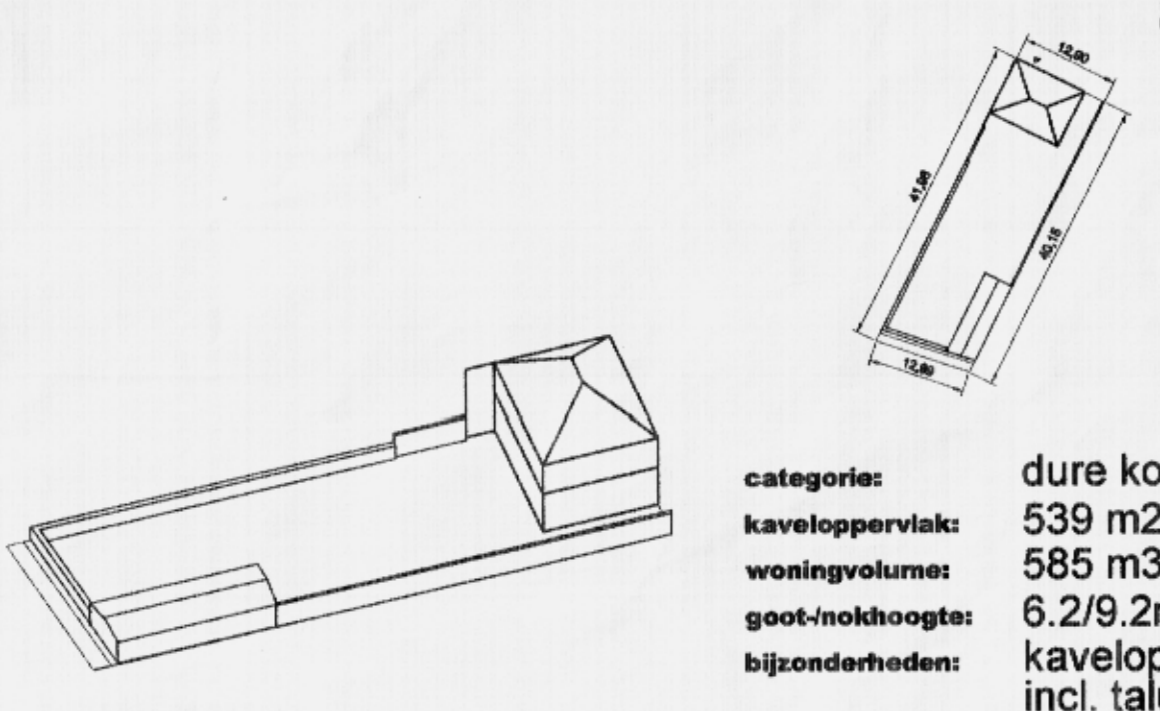
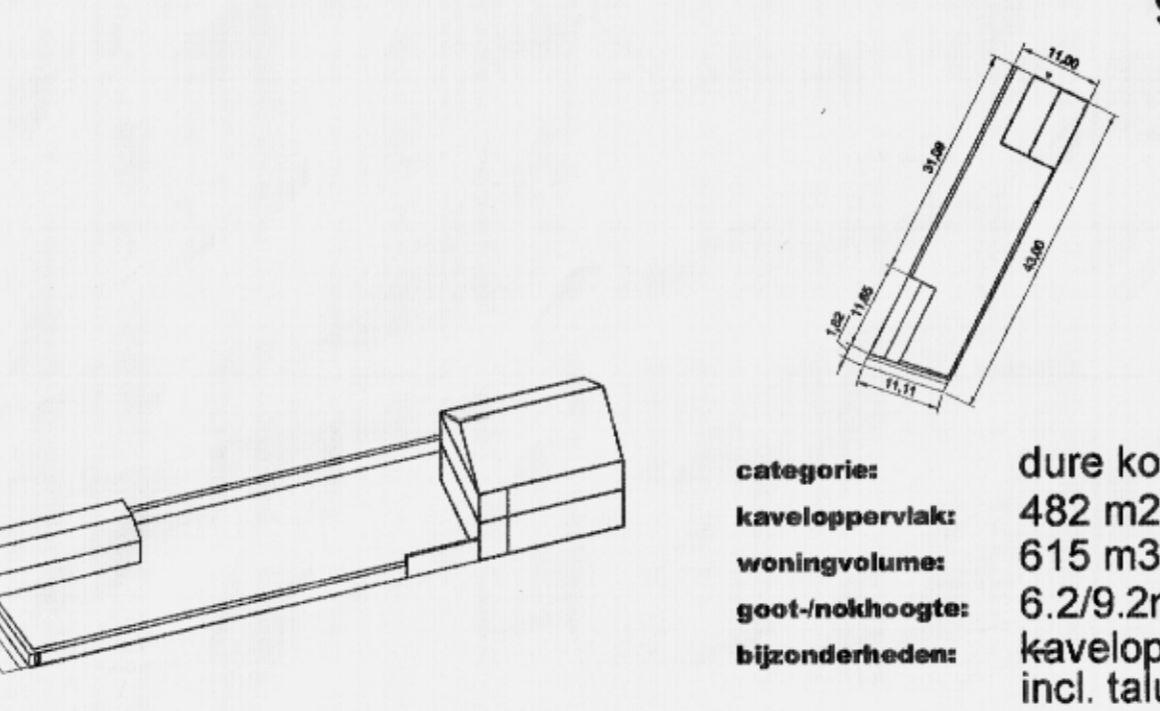
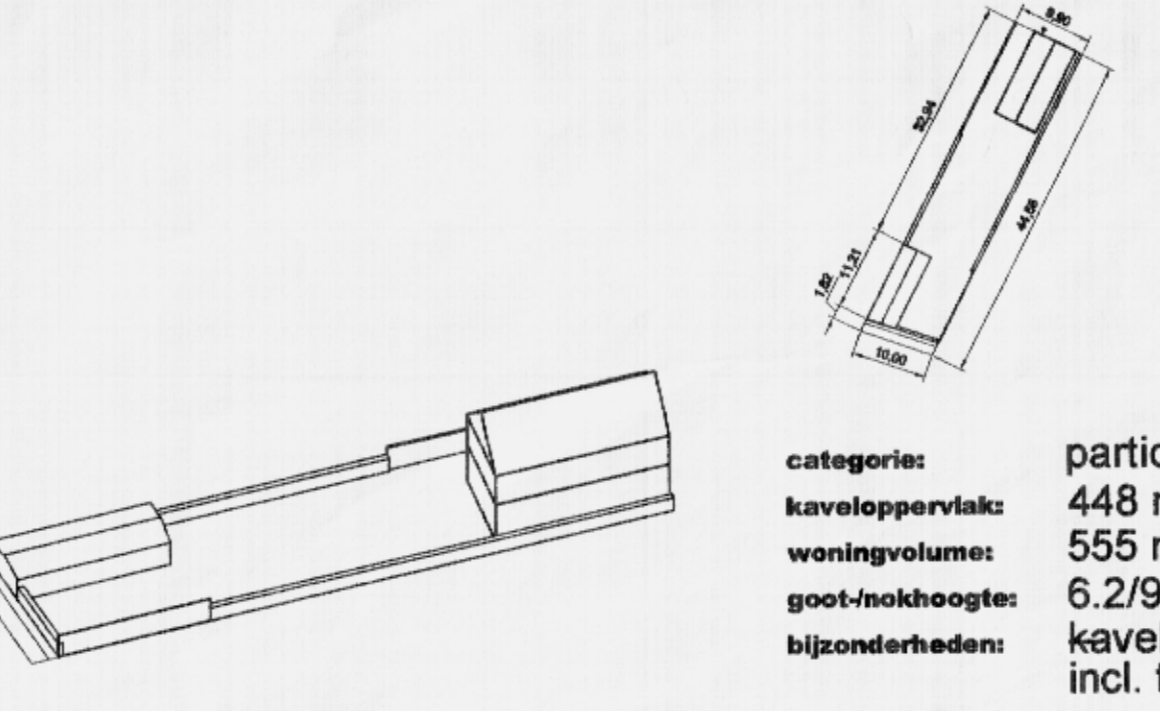
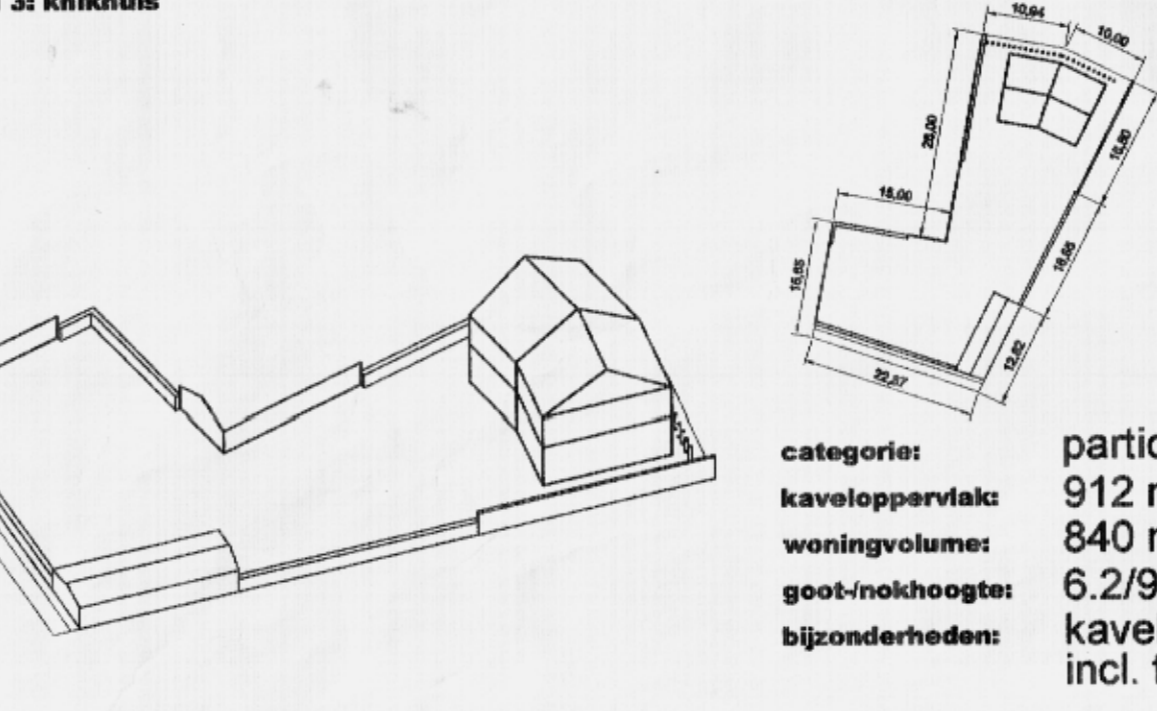
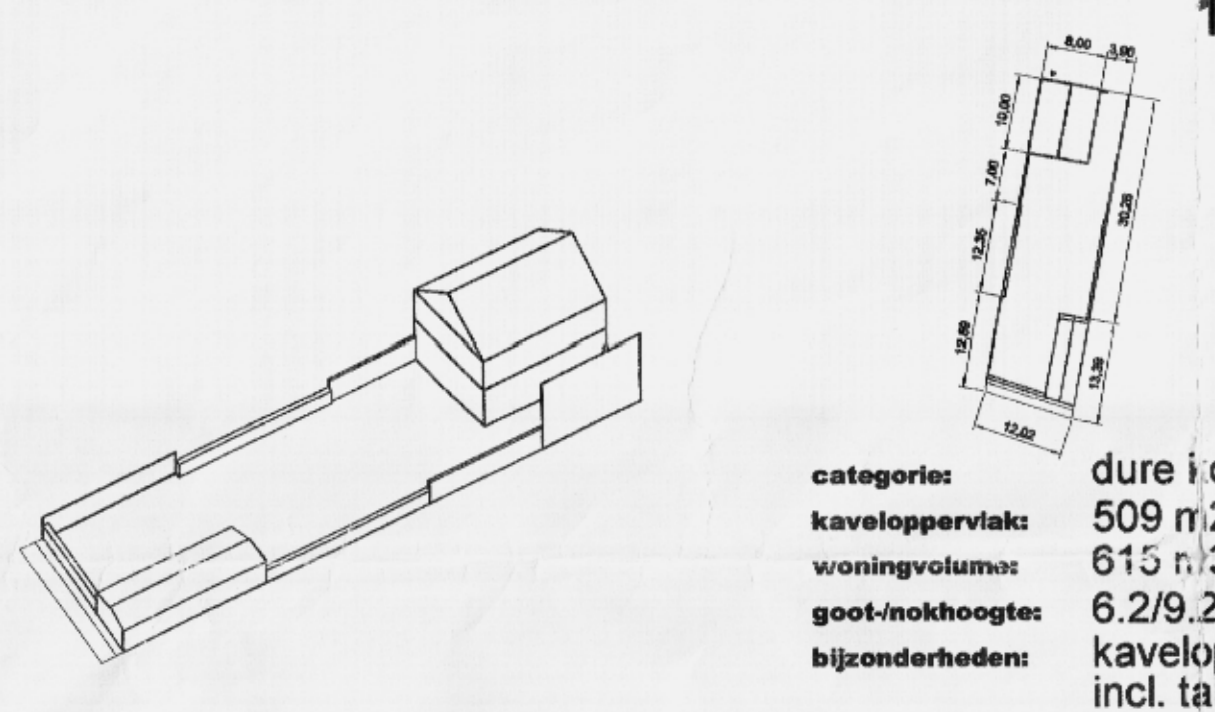
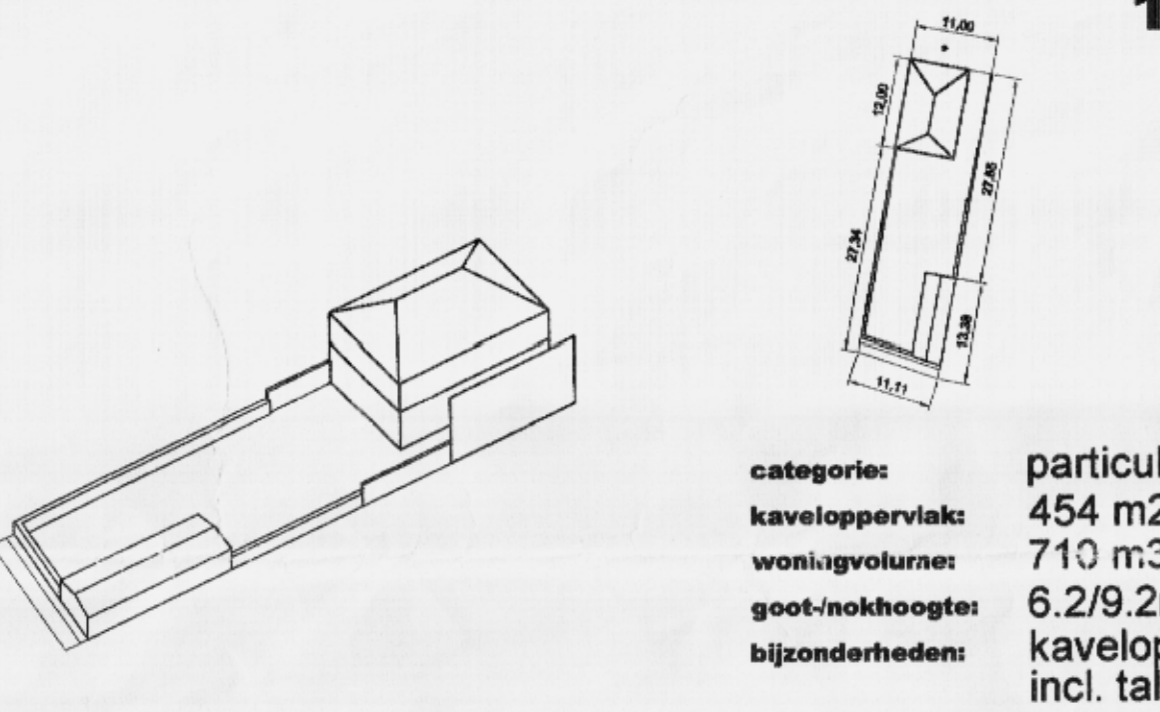
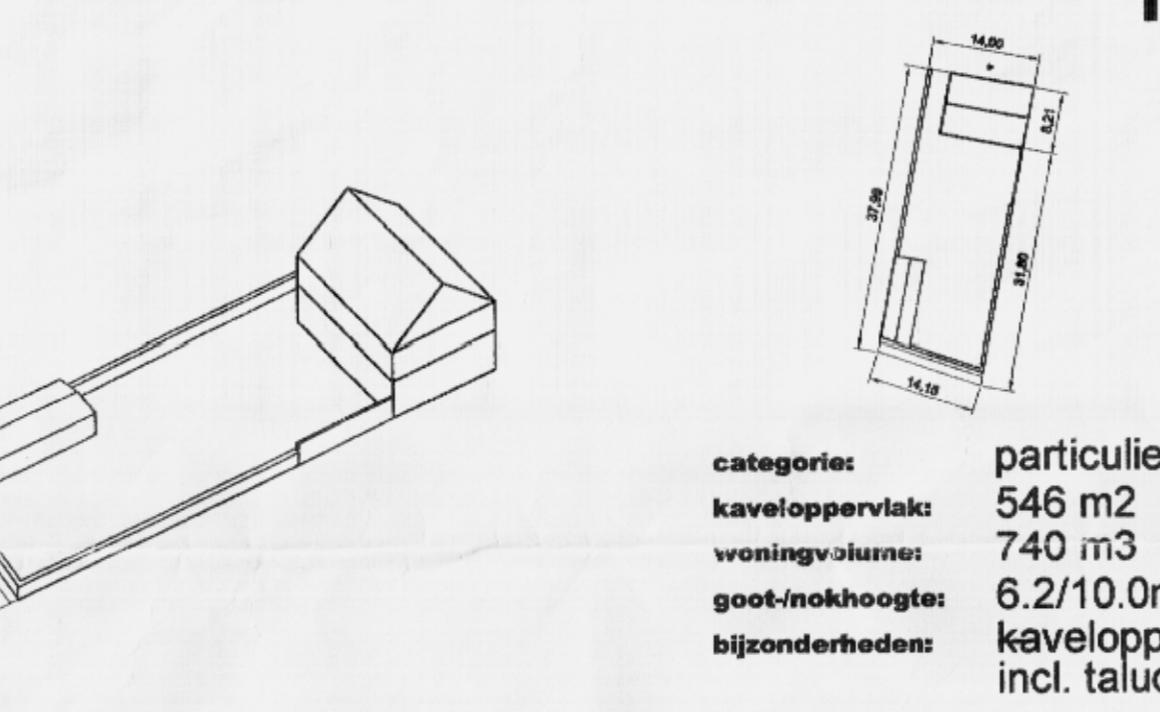
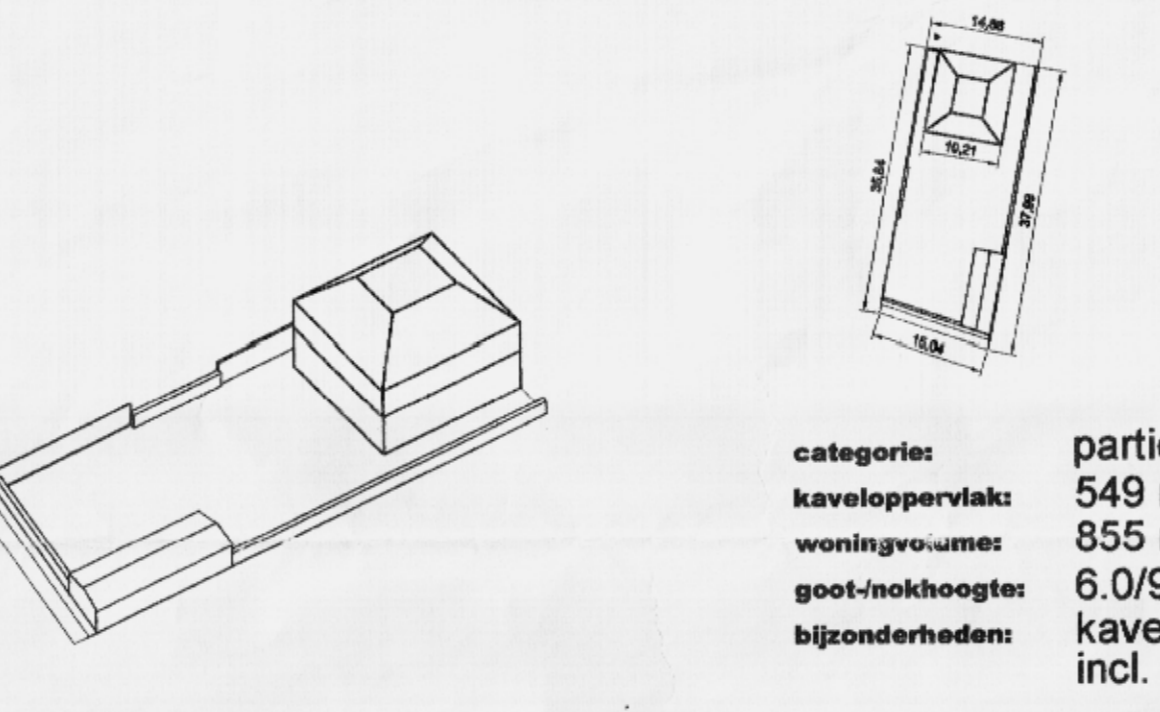
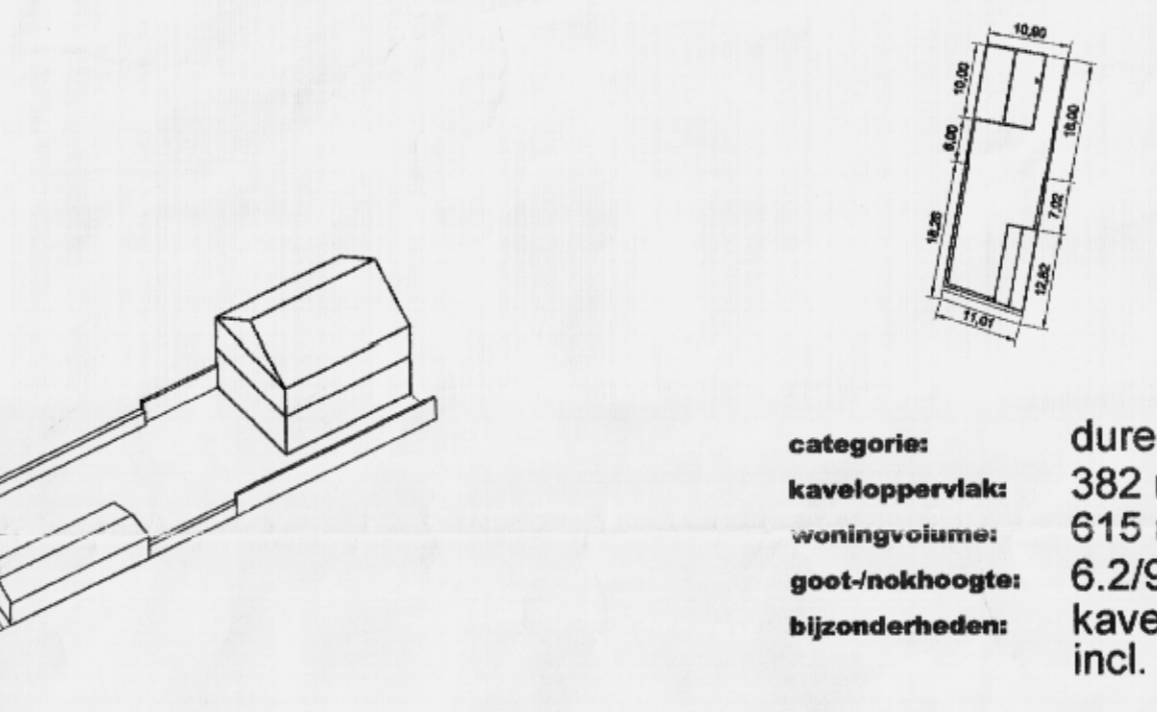
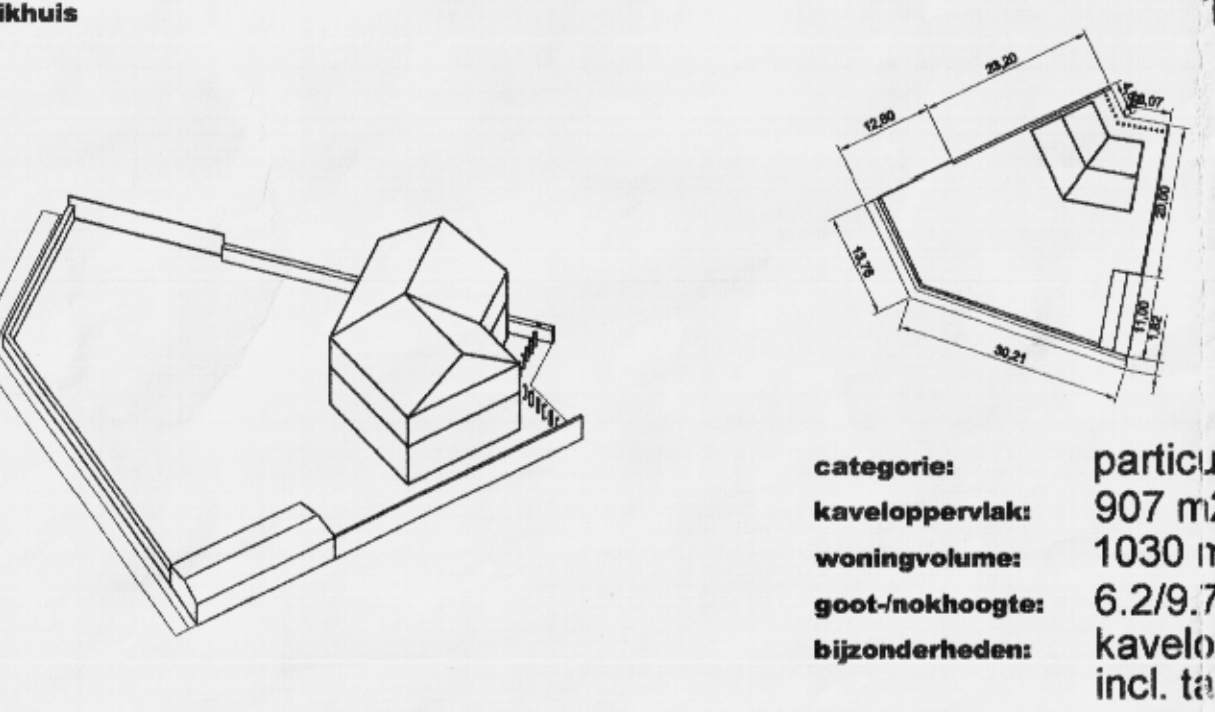
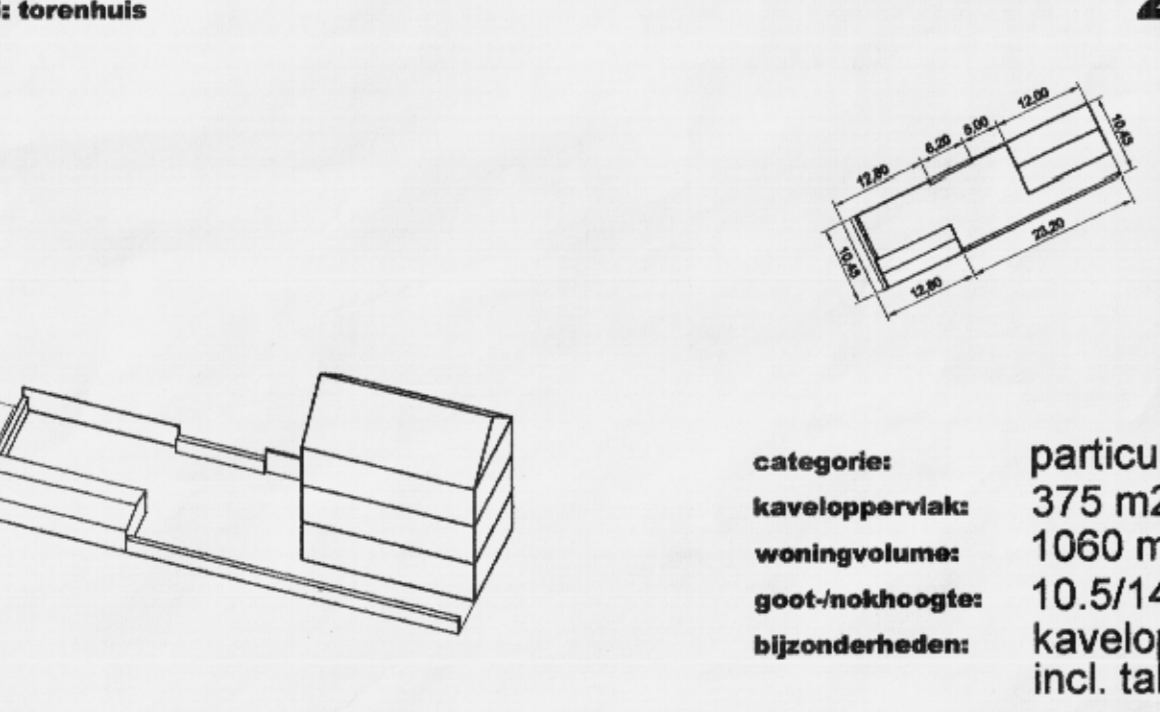
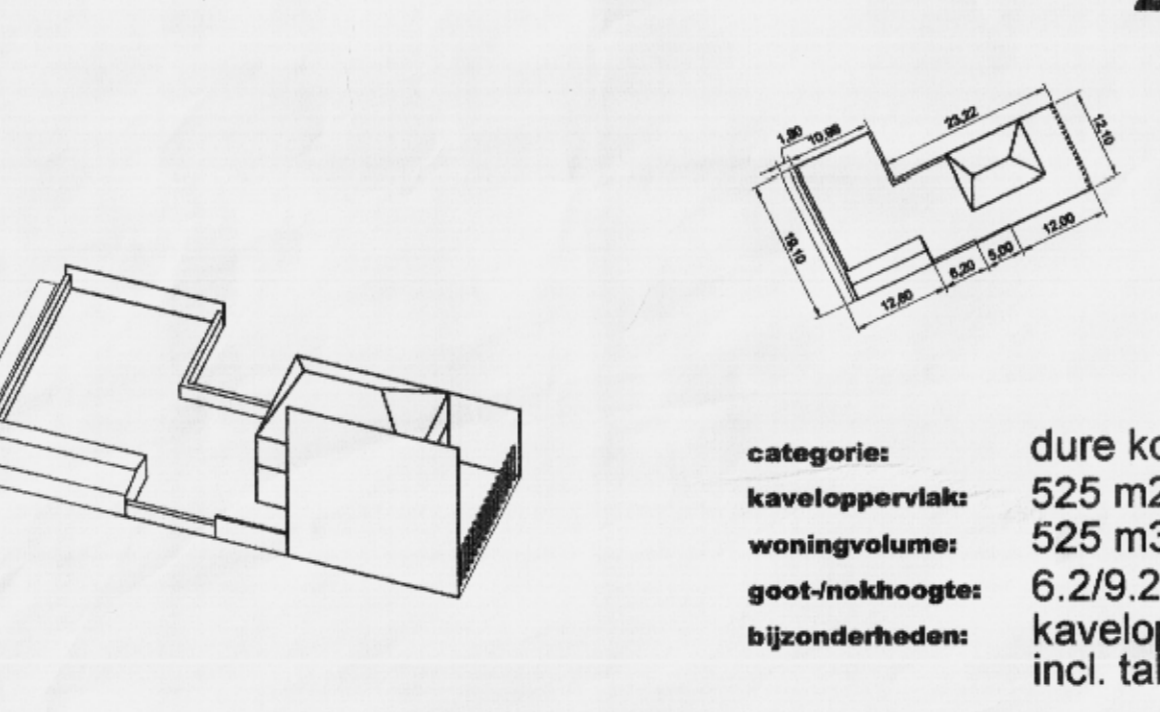
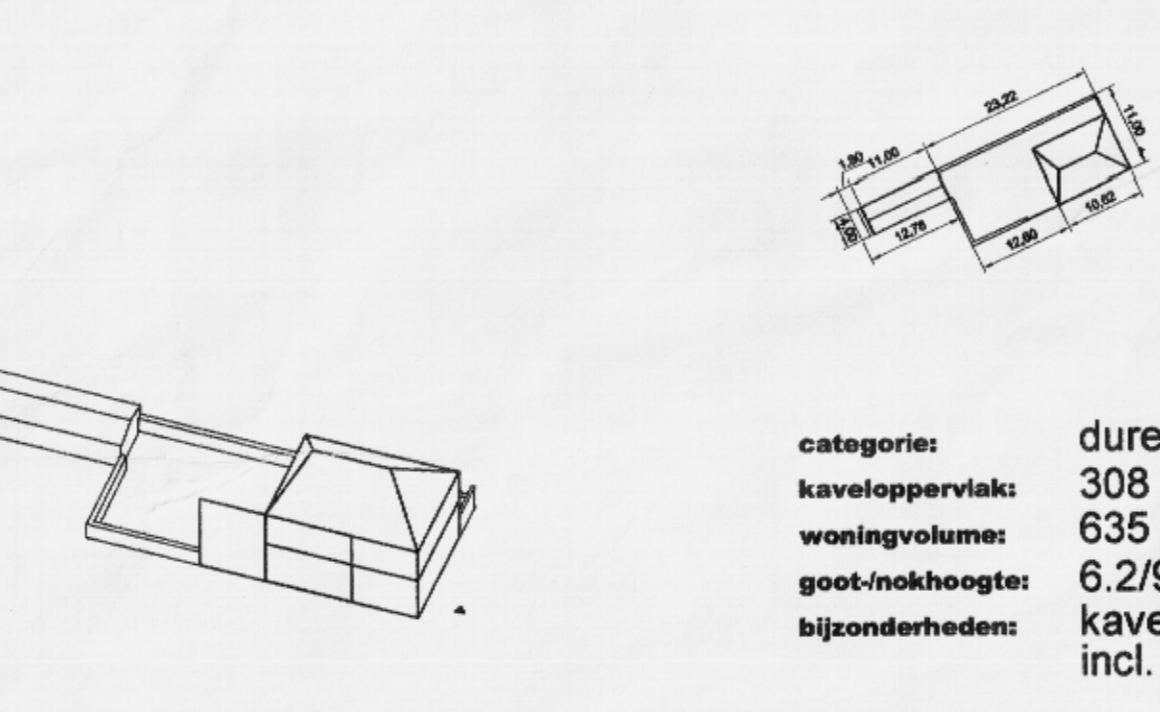
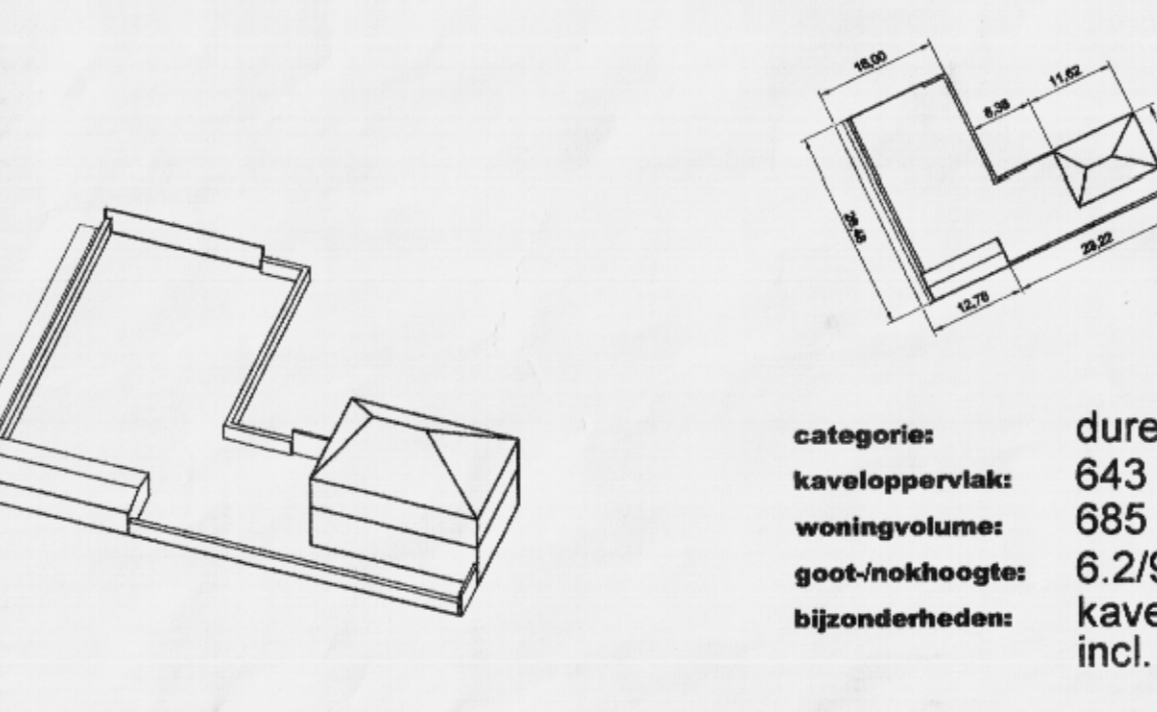
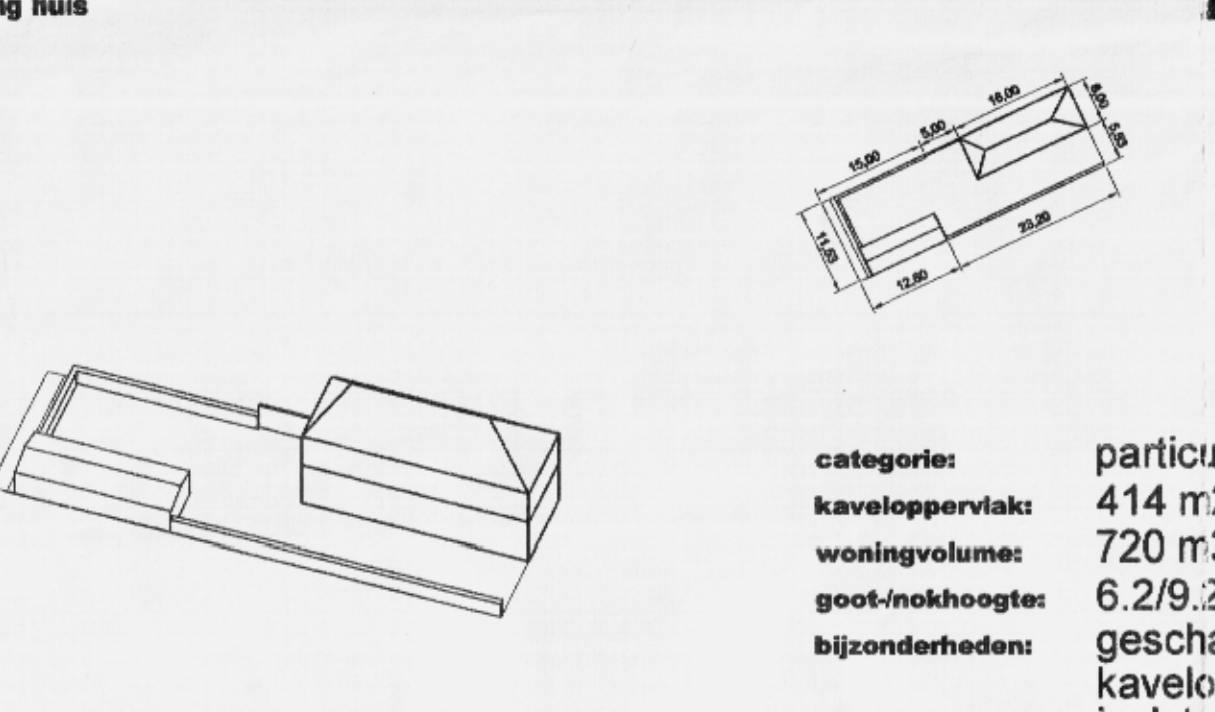
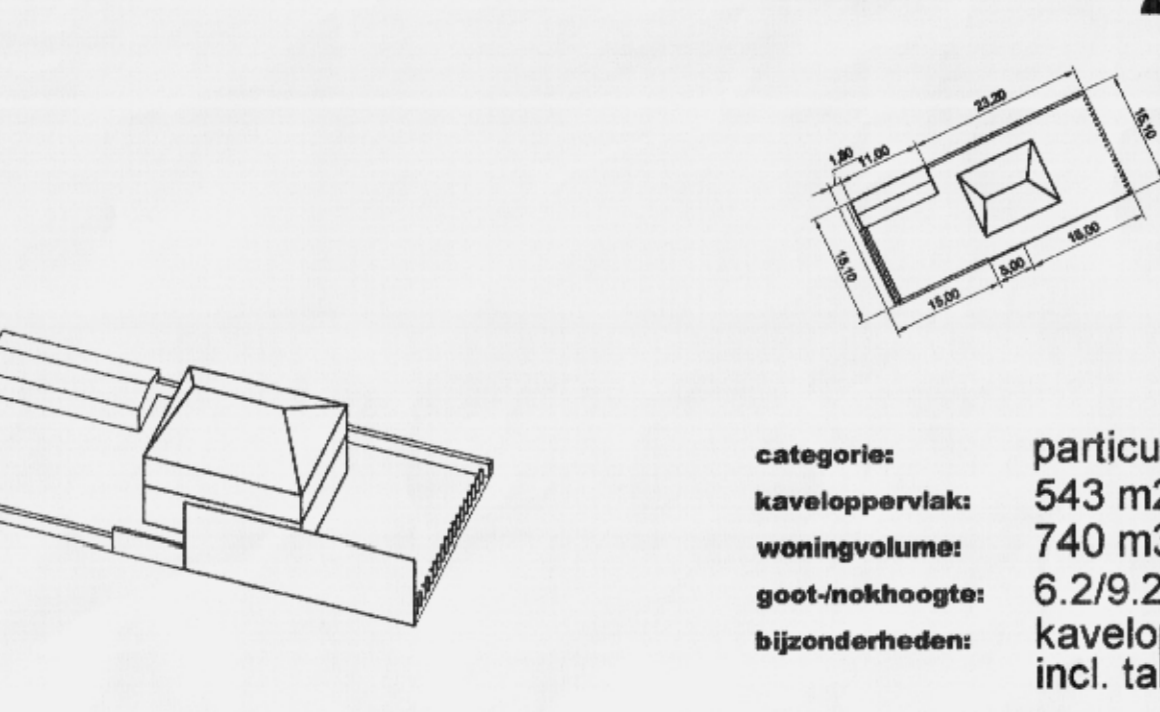
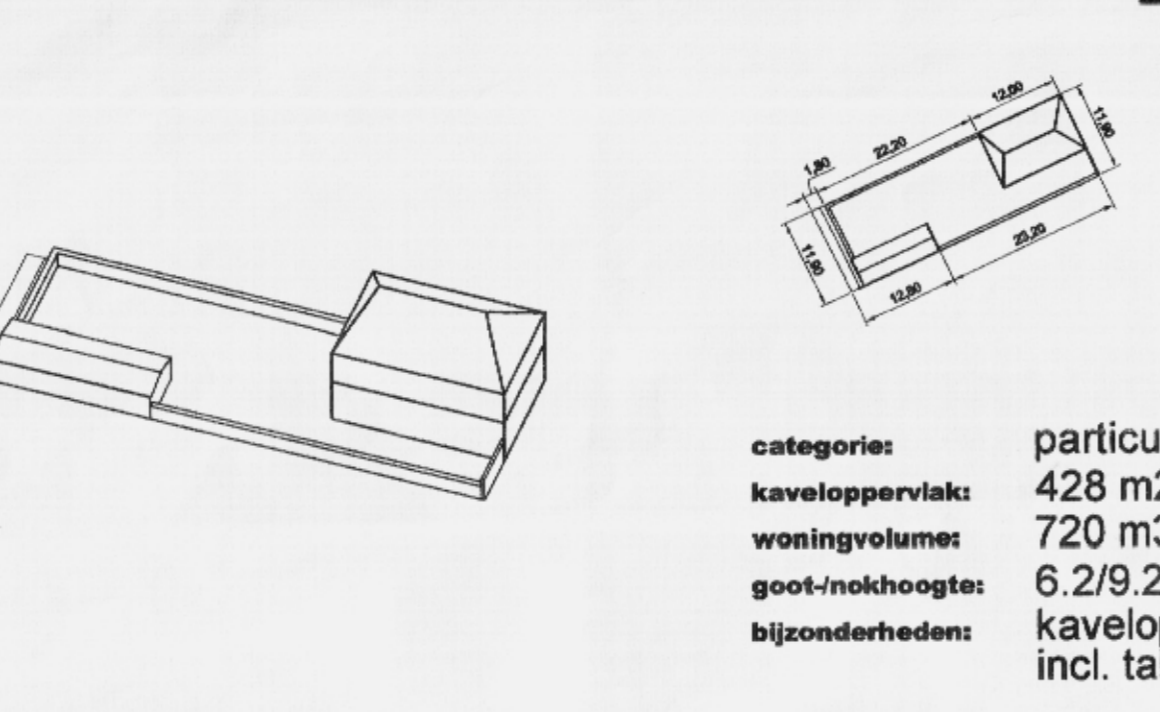
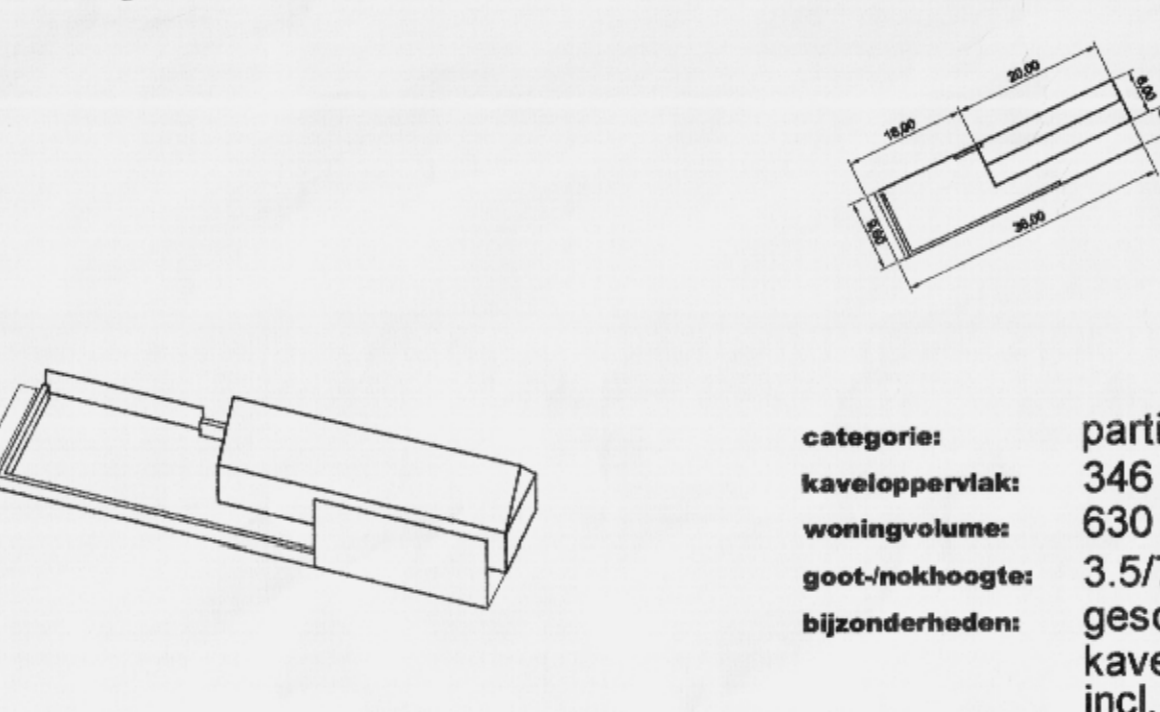
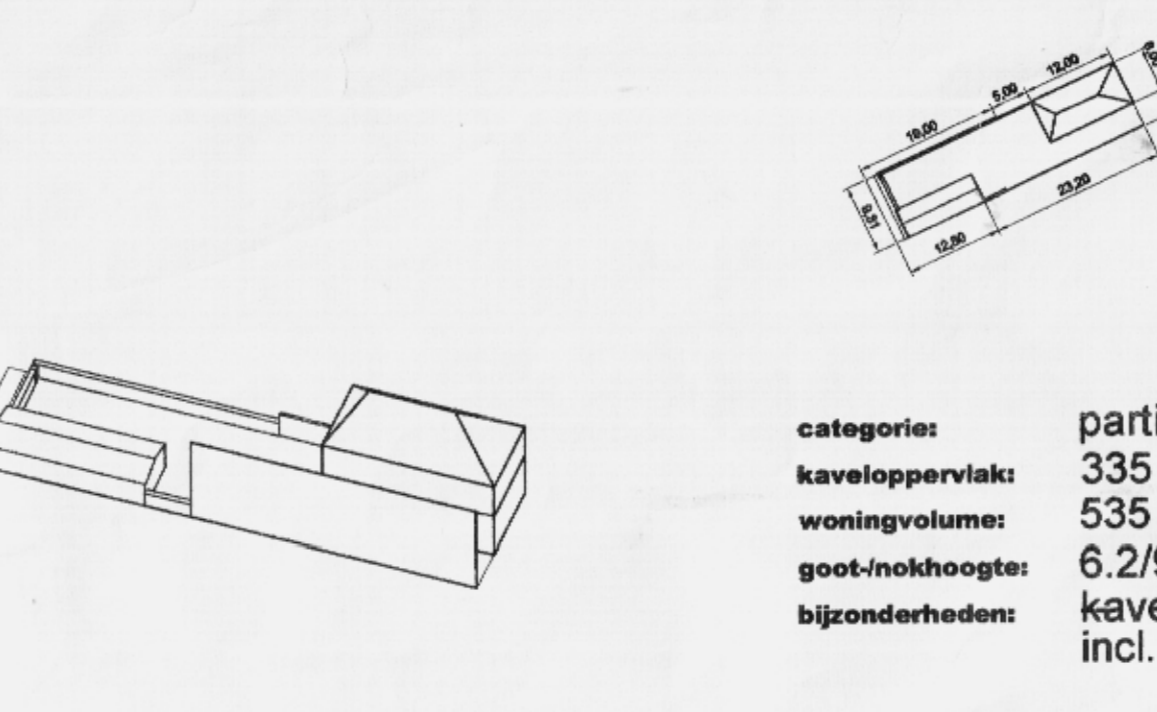
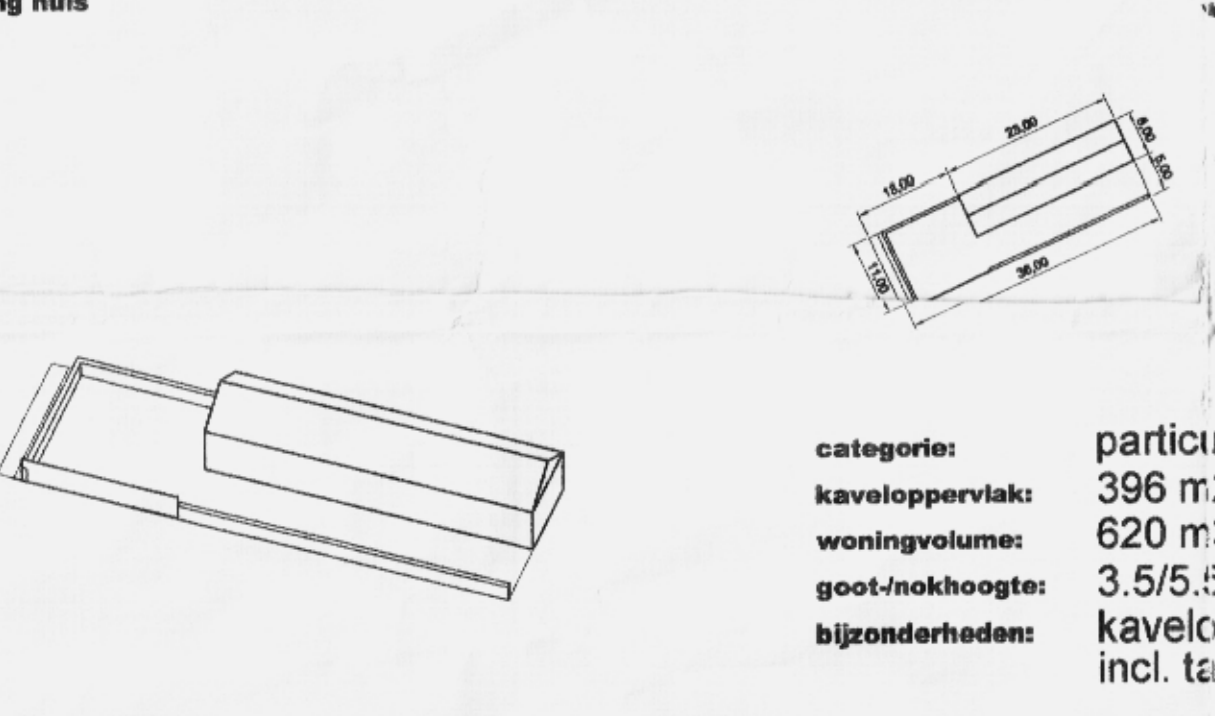
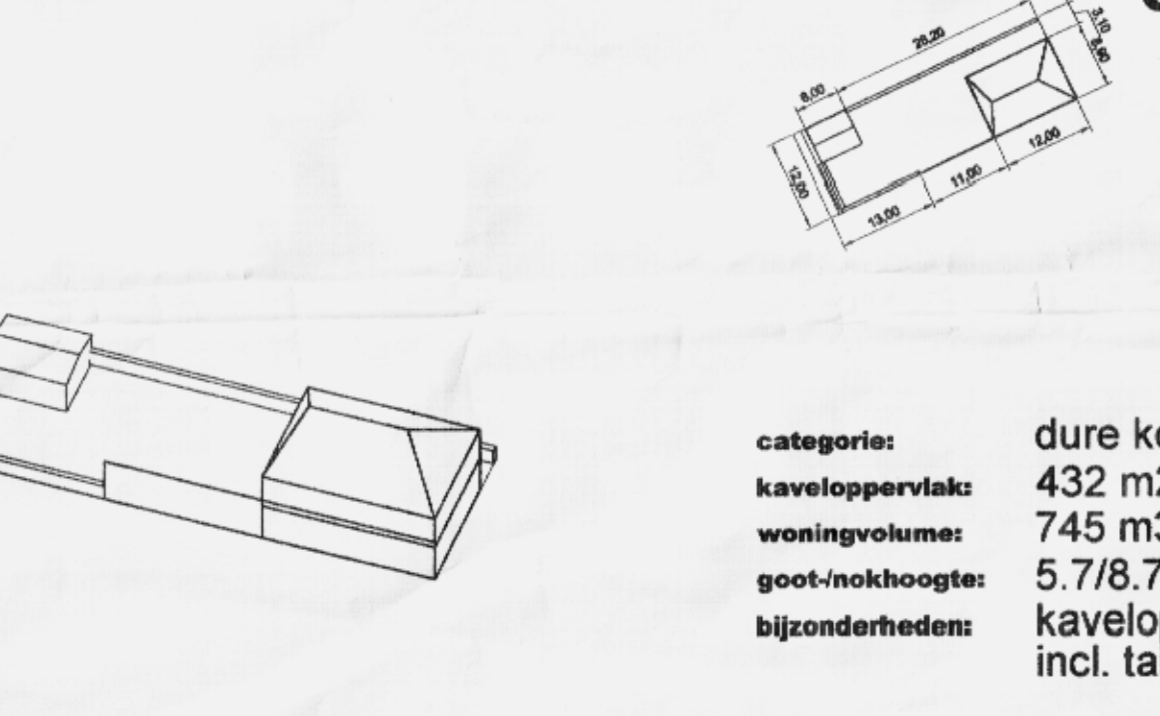
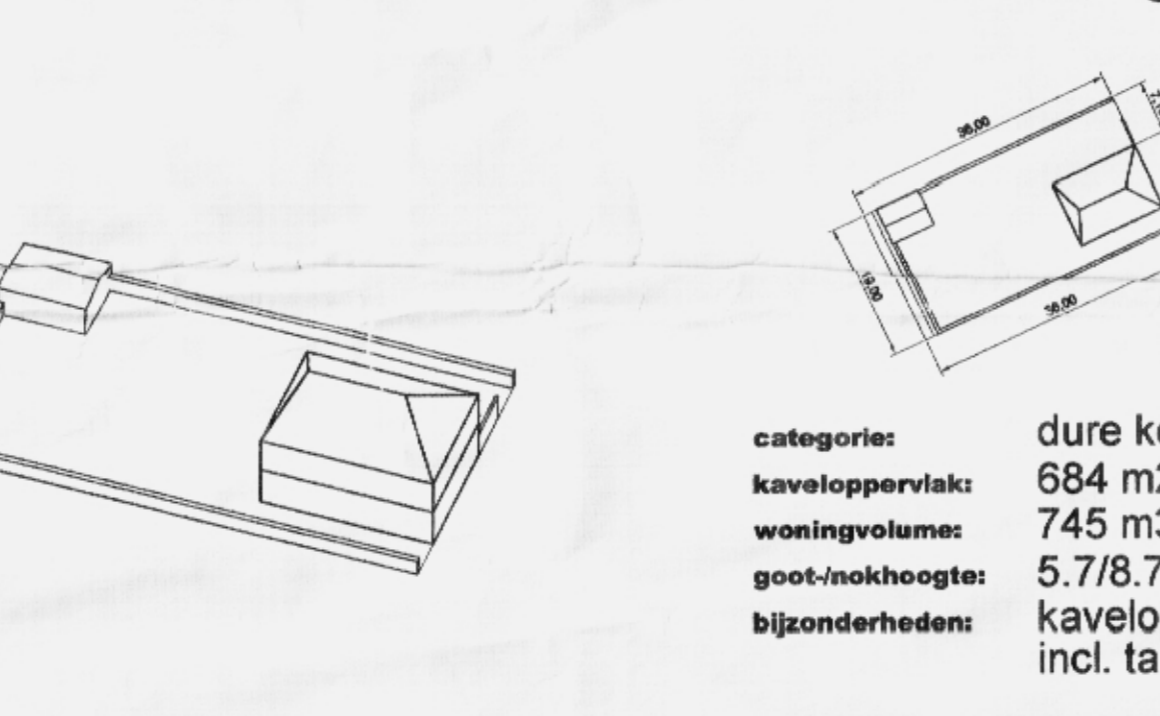
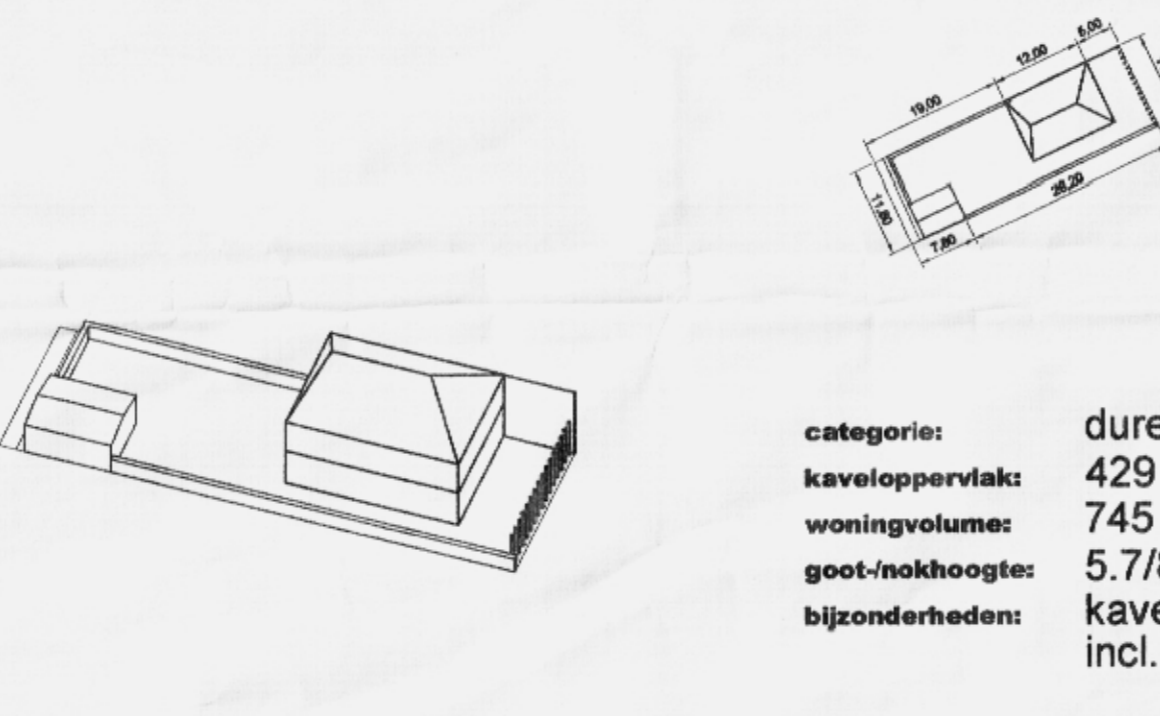
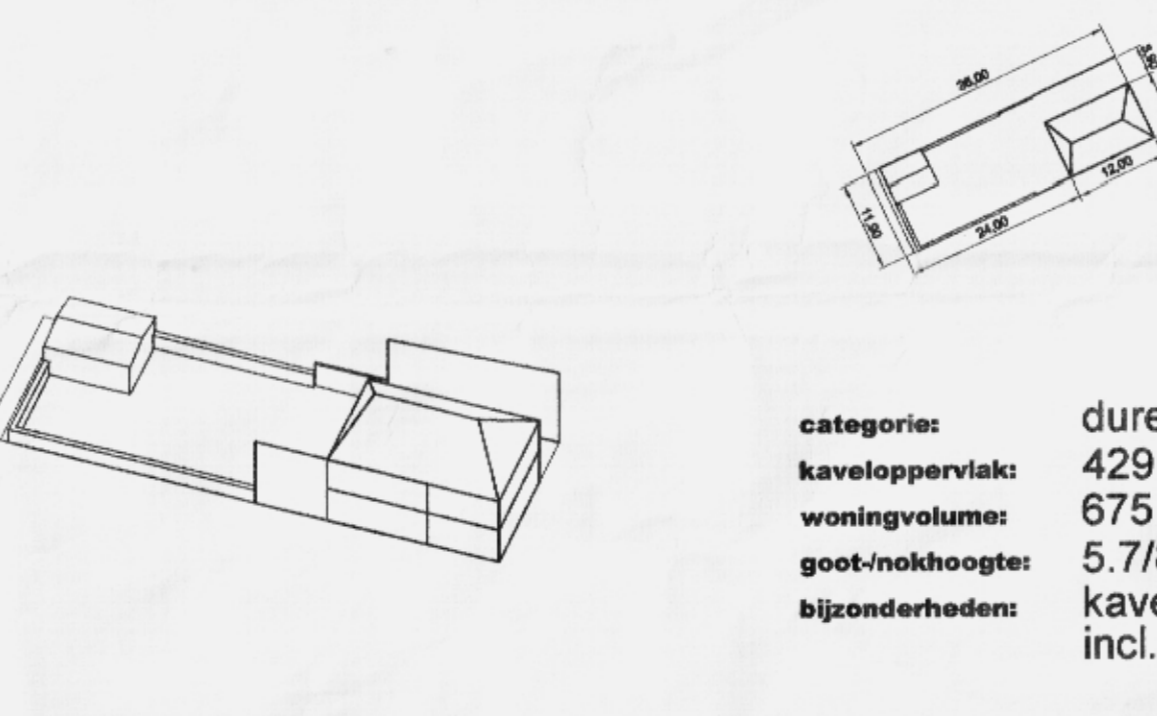


| | | | | |
|--|--|---|--|--|
|  <p> 2. categorie: particulier kavelpoppervlakt: 732 m² woningvolumen: 555 m³ goot-nokhoogte: 6.2/9.2m bijzonderheden: kavelopp incl. talud </p> |  <p> 3. categorie: particulier kavelpoppervlakt: 414 m² woningvolumen: 555 m³ goot-nokhoogte: 6.2/9.2m bijzonderheden: kavelopp incl. talud </p> |  <p> 4. categorie: dure koop kavelpoppervlakt: 293 m² woningvolumen: 600 m³ goot-nokhoogte: 6.2/9.2m bijzonderheden: kavelopp incl. talud </p> |  <p> 5. categorie: dure koop kavelpoppervlakt: 188 m² woningvolumen: 600 m³ goot-nokhoogte: 6.2/9.2m bijzonderheden: - </p> |  <p> 6. categorie: particulier kavelpoppervlakt: 526 m² woningvolumen: 590 m³ goot-nokhoogte: 6.2/9.2m bijzonderheden: kavelopp incl. talud <small>- woning staat teruggesprongen van rooilijn - formeel hagenhuis met busje</small> </p> |
|  <p> 7. categorie: particulier kavelpoppervlakt: 386 m² woningvolumen: 695 m³ goot-nokhoogte: 6.2/9.2m bijzonderheden: kavelopp incl. talud <small>ruimtelijke oriëntatie deurs op de lengterichting</small> </p> |  <p> 8. categorie: dure koop kavelpoppervlakt: 539 m² woningvolumen: 855 m³ goot-nokhoogte: 6.2/9.2m bijzonderheden: kavelopp incl. talud </p> |  <p> 9. categorie: dure koop kavelpoppervlakt: 482 m² woningvolumen: 615 m³ goot-nokhoogte: 6.2/9.2m bijzonderheden: kavelopp incl. talud </p> |  <p> 10. categorie: particulier kavelpoppervlakt: 448 m² woningvolumen: 555 m³ goot-nokhoogte: 6.2/9.2m bijzonderheden: kavelopp incl. talud </p> |  <p> 11. categorie: particulier kavelpoppervlakt: 912 m² woningvolumen: 840 m³ goot-nokhoogte: 6.2/9.2m bijzonderheden: kavelopp incl. talud </p> |
|  <p> 13. categorie: dure koop kavelpoppervlakt: 509 m² woningvolumen: 615 m³ goot-nokhoogte: 6.2/9.2m bijzonderheden: kavelopp incl. talud </p> |  <p> 14. categorie: particulier kavelpoppervlakt: 454 m² woningvolumen: 710 m³ goot-nokhoogte: 6.2/9.2m bijzonderheden: kavelopp incl. talud </p> |  <p> 15. categorie: particulier kavelpoppervlakt: 546 m² woningvolumen: 740 m³ goot-nokhoogte: 6.2/10.0m bijzonderheden: kavelopp incl. talud </p> |  <p> 16. categorie: particulier kavelpoppervlakt: 549 m² woningvolumen: 855 m³ goot-nokhoogte: 6.0/9.0m bijzonderheden: kavelopp incl. talud </p> |  <p> 17. categorie: dure koop kavelpoppervlakt: 382 m² woningvolumen: 615 m³ goot-nokhoogte: 6.2/9.2m bijzonderheden: kavelopp incl. talud </p> |
|  <p> 19. categorie: particulier kavelpoppervlakt: 907 m² woningvolumen: 1030 m³ goot-nokhoogte: 6.2/9.7m bijzonderheden: kavelopp incl. talud </p> |  <p> 20. categorie: particulier kavelpoppervlakt: 375 m² woningvolumen: 1060 m³ goot-nokhoogte: 10.5/14.0 m bijzonderheden: kavelopp incl. talud </p> |  <p> 21. categorie: dure koop kavelpoppervlakt: 525 m² woningvolumen: 635 m³ goot-nokhoogte: 6.2/9.2m bijzonderheden: kavelopp incl. talud </p> |  <p> 22. categorie: dure koop kavelpoppervlakt: 308 m² woningvolumen: 635 m³ goot-nokhoogte: 6.2/9.2m bijzonderheden: kavelopp incl. talud </p> |  <p> 23. categorie: dure koop kavelpoppervlakt: 643 m² woningvolumen: 685 m³ goot-nokhoogte: 6.2/9.2m bijzonderheden: kavelopp incl. talud </p> |
|  <p> 25. categorie: particulier kavelpoppervlakt: 414 m² woningvolumen: 720 m³ goot-nokhoogte: 6.2/9.2m bijzonderheden: geschakeld kavelopp incl. talud </p> |  <p> 26. categorie: particulier kavelpoppervlakt: 943 m² woningvolumen: 740 m³ goot-nokhoogte: 6.2/9.2m bijzonderheden: kavelopp incl. talud </p> |  <p> 27. categorie: particulier kavelpoppervlakt: 428 m² woningvolumen: 720 m³ goot-nokhoogte: 6.2/9.2m bijzonderheden: kavelopp incl. talud </p> |  <p> 28. categorie: particulier kavelpoppervlakt: 346 m² woningvolumen: 630 m³ goot-nokhoogte: 3.5/7.0 m bijzonderheden: geschakeld kavelopp incl. talud </p> |  <p> 29. categorie: particulier kavelpoppervlakt: 335 m² woningvolumen: 535 m³ goot-nokhoogte: 6.2/9.2m bijzonderheden: kavelopp incl. talud </p> |
|  <p> 31. categorie: particulier kavelpoppervlakt: 396 m² woningvolumen: 620 m³ goot-nokhoogte: 3.5/5.6m bijzonderheden: kavelopp incl. talud </p> |  <p> 32. categorie: dure koop kavelpoppervlakt: 432 m² woningvolumen: 745 m³ goot-nokhoogte: 5.7/8.7m bijzonderheden: kavelopp incl. talud </p> |  <p> 33. categorie: dure koop kavelpoppervlakt: 684 m² woningvolumen: 745 m³ goot-nokhoogte: 5.7/8.7m bijzonderheden: kavelopp incl. talud </p> |  <p> 34. categorie: dure koop kavelpoppervlakt: 429 m² woningvolumen: 745 m³ goot-nokhoogte: 5.7/8.7m bijzonderheden: kavelopp incl. talud </p> |  <p> 35. categorie: dure koop kavelpoppervlakt: 429 m² woningvolumen: 675 m³ goot-nokhoogte: 5.7/8.7m bijzonderheden: kavelopp incl. talud </p> |
| <p>37.</p> | <p>38.</p> | <p>39.</p> | <p>40.</p> | <p>41.</p> |
| <p>43.</p> | <p>44.</p> | <p>45.</p> | <p>46.</p> | |

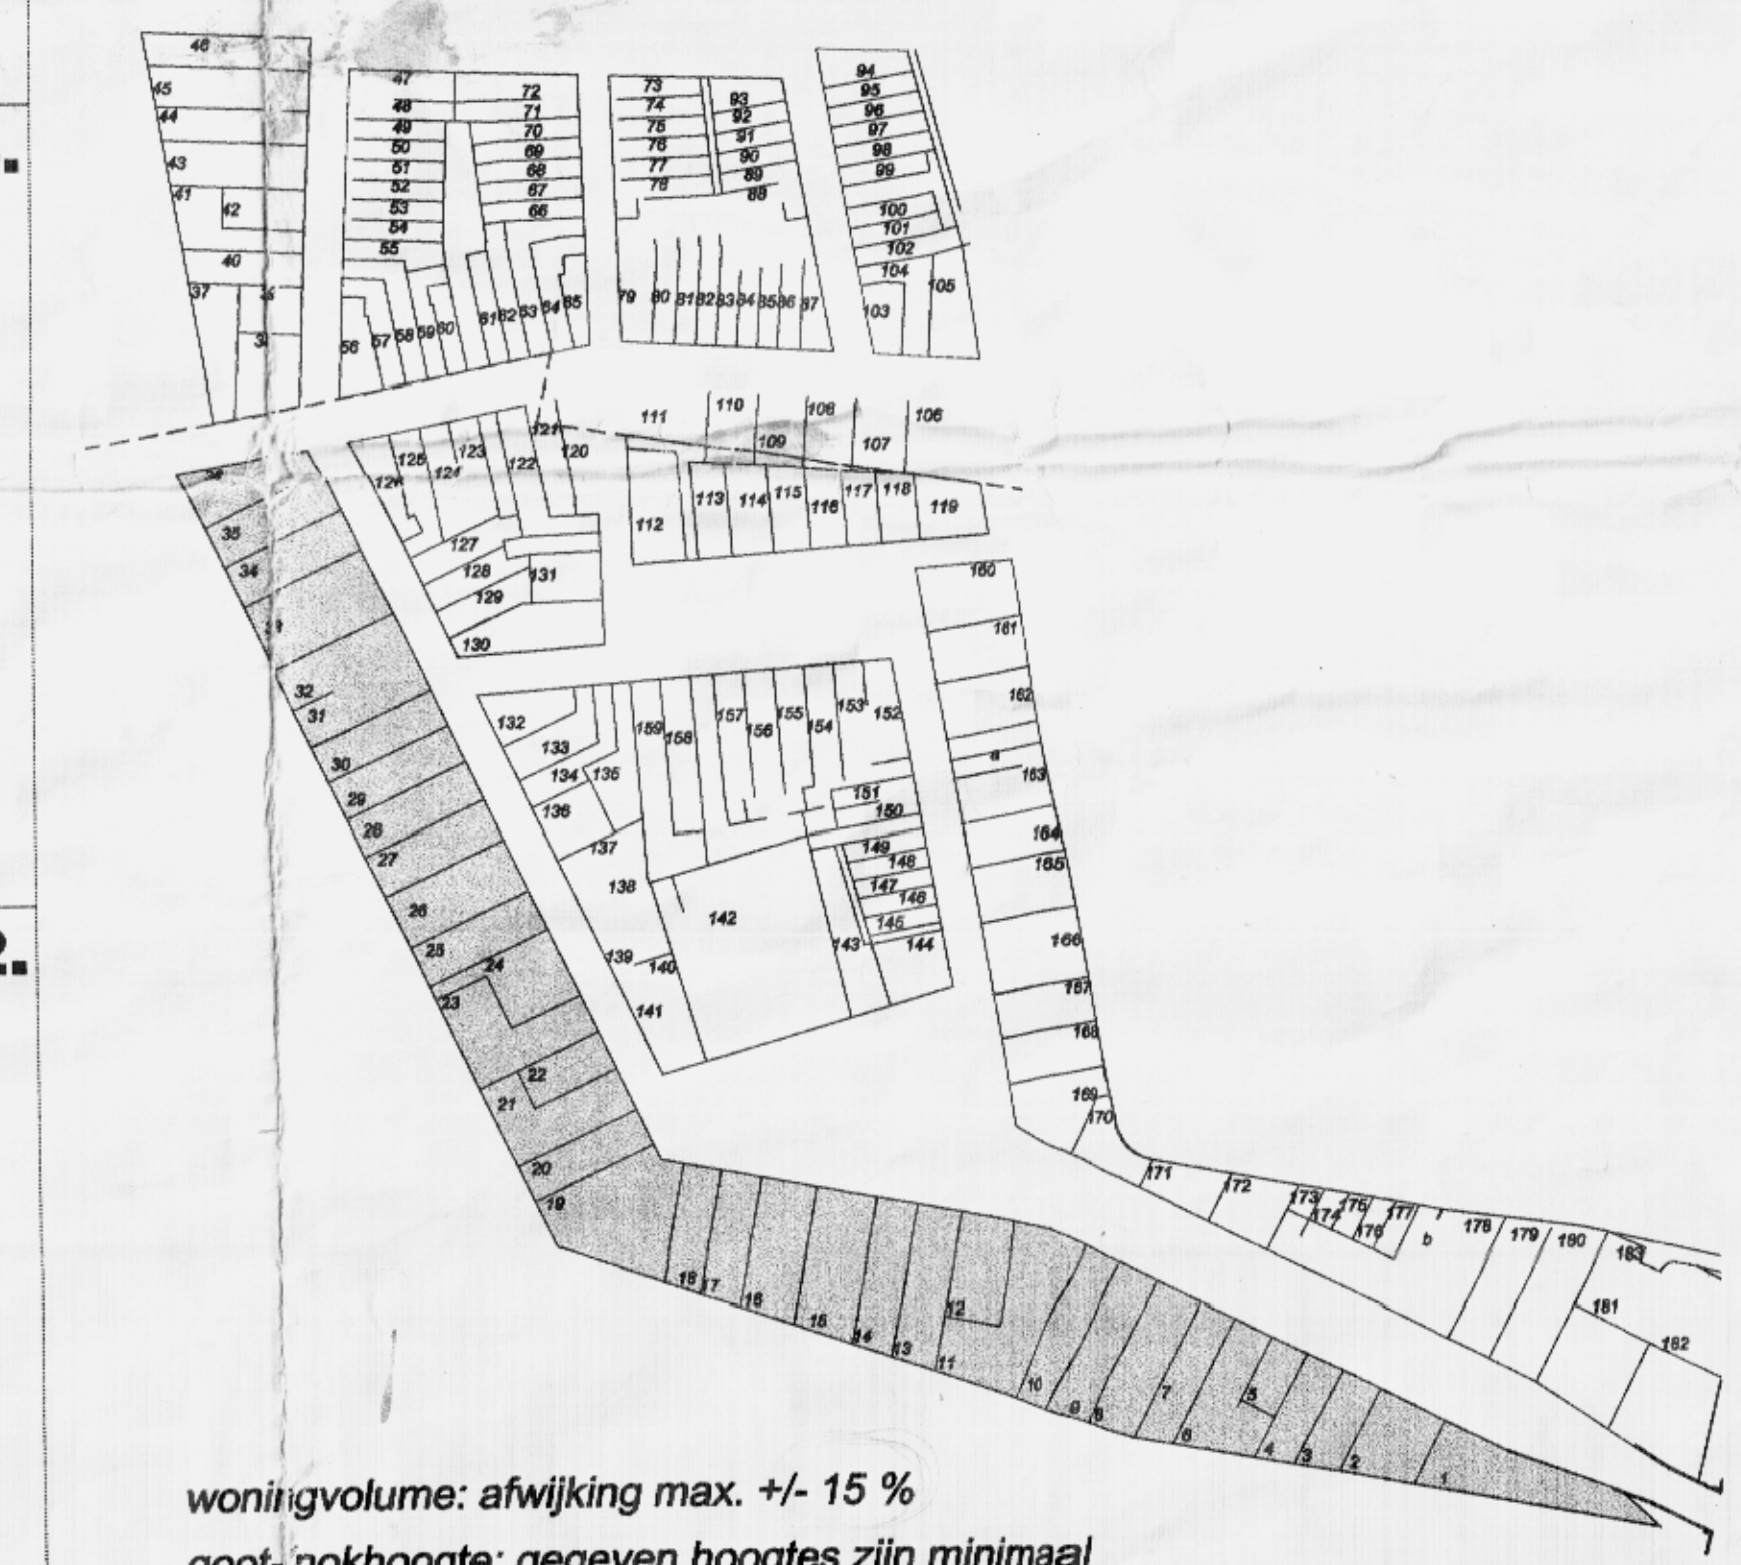

woningvolumen: afwijking max. +/- 15 %
 goot-nokhoogte: gegeven hoogtes zijn minimaal
 afwijking max. + 10%