


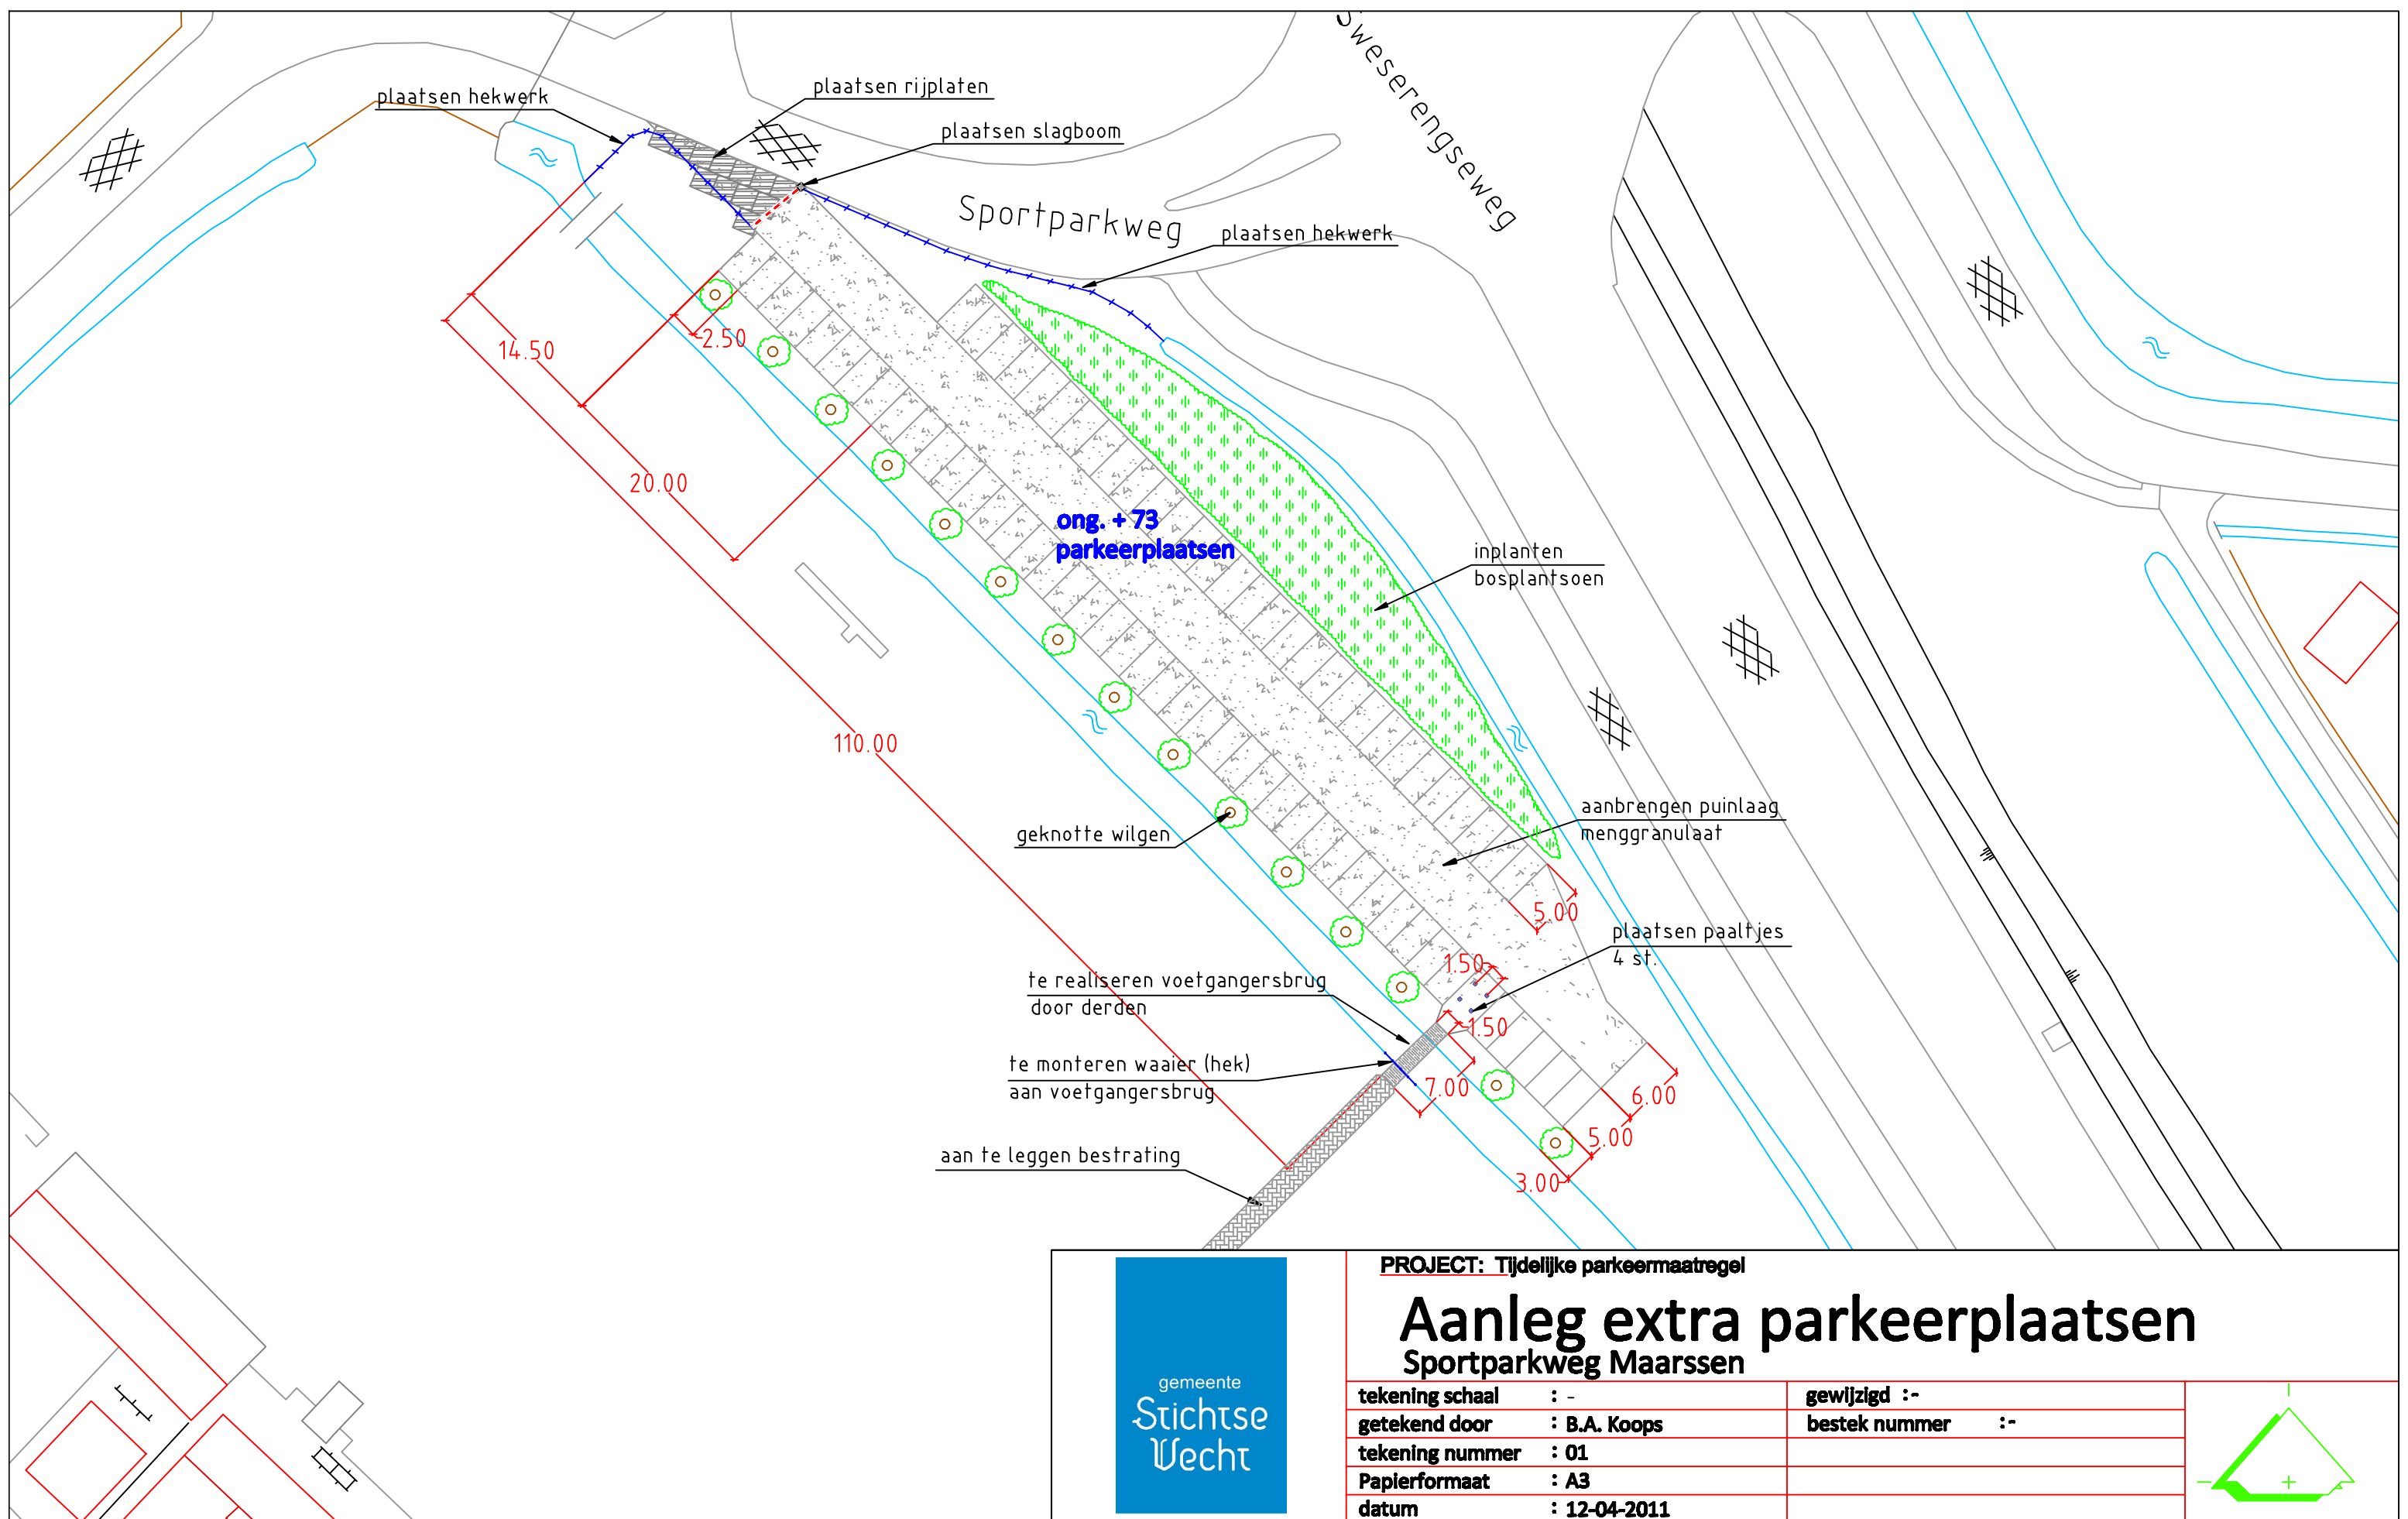

PROJECT: Tijdelijke parkeemaatregel

Aanleg extra parkeerplaatsen Sportparkweg Maarssen

tekening schaal : -
getekend door : B.A. Koops
tekening nummer : 01
Papierformaat : A3
datum : 12-04-2011

gewijzigd :-
bestek nummer :-

