

Verkennd bodemonderzoek conform NEN 5740

Locatie: Dorpsstraat nst 64 te Oude Niedorp

Projectnummer: 051003591



Opdrachtgever: Mts. van Tunen
Dorpsstraat 62
1734 JJ Oude Niedorp

Opdrachtnemer/Rapporteur: Bodem Belang BV
Korfwaterweg 27
1755 LC Petten

Auteur: A. Elema

Datum: 27 november 2018

Controle: M. Vlam

Voorwoord

Bodem Belang B.V. is een onafhankelijk bedrijf in milieu- en geotechnisch bodemonderzoek en is gevestigd in Petten. Daarnaast zijn wij actief op het gebied van saneringen.

Wanneer Bodem Belang B.V. vanaf het begin bij uw bodem als partner betrokken is dan garanderen wij een duurzaam resultaat op het gebied van milieu, funderingen en veiligheid.

1. Inleiding en doel

In opdracht van Mts. Van Tunen heeft Bodem Belang BV een verkennend bodemonderzoek uitgevoerd conform NEN 5740 aan Dorpsstraat naast nr 64 te Oude Niedorp.

Het onderzoek vindt plaats in verband met de wijziging van het bestemmingsplan en de aanvraag van een omgevingsvergunning voor nieuwbouw van een woning.

Het doel van het onderzoek is het vaststellen van de milieuhygiënische kwaliteit van de bodem ter plaatse.

Tussen Bodem Belang BV en de opdrachtgever is geen sprake van een relatie, die de onafhankelijkheid en de integriteit van Bodem Belang BV zou beïnvloeden en/of de werkzaamheden zou kunnen belemmeren.

Bodem Belang BV is geen eigenaar van de te keuren grond. Tevens is de eigenaar van de grond geen zusterbedrijf of het moederbedrijf.

De rapportage bestaat uit vijf hoofdstukken. In hoofdstuk twee wordt het uitgevoerde vooronderzoek beschreven en de onderzoekshypothese vastgesteld. Het uitgevoerde veldwerk wordt behandeld in hoofdstuk drie. In hoofdstuk vier worden de analyseresultaten beschreven. De conclusies en aanbevelingen worden weergegeven in hoofdstuk vijf.

2. Vooronderzoek

2.1 Ligging onderzoekslocatie

De onderzoekslocatie bevindt zich aan de Dorpsstraat te Oude Niedorp, ten oosten van nummer 64 en is kadastraal bekend onder de gemeente Niedorp, sectie D, nummer 989.

De coördinaten van de onderzoekslocatie zijn: X = 120.854 en Y = 525.949.

De topografische ligging van de locatie wordt weergegeven in bijlage 1.

Het oppervlak van het perceel is 166.532 m². De onderzoekslocatie is circa 4.000 m².

2.2 Gebruik onderzoekslocatie

Historisch gebruik

Uit oud kaartmateriaal blijkt dat de onderzoekslocatie altijd onbebouwd is geweest en dat het een agrarisch gebruik heeft gekend. Woning nummer 64 is volgens BAG-viewer gebouwd in 1870. Op de luchtfoto van 1945 en op de historische kaarten is te zien dat er in het verleden een drietal watergangen op de huidige onderzoekslocatie aanwezig waren, die in de loop van de tijd zijn gedempt.



Figuur 1 Kaart 1965



Figuur 2 Luchtfoto 1945

Huidig gebruik

Op het moment van het veldonderzoek is het perceel grasland.

Toekomstig gebruik

Dit bodemonderzoek maakt onderdeel uit van de bestemmingswijziging van het perceel en de aanvraag van een omgevingsvergunning voor de realisatie van een nieuwe woning.

2.3 Eerder uitgevoerd milieukundig bodemonderzoek

Bij de Regionale Uitvoeringsdienst (RUD) Noord-Holland Noord en Bodemloket zijn geen gegevens bekend van eerder uitgevoerd bodemonderzoek op de onderzoekslocatie, ondergrondse brandstoftanks en/of bodembedreigende activiteiten. Op de aangrenzende locatie Dorpsstraat 64 is in 2002 een verkennend bodemonderzoek uitgevoerd in verband met de aanvraag van een bouwvergunning (B+W Milieutechniek, projectnummer 734-349, d.d. 312 oktober 2002). Hierbij zijn in de bovengrond lichte verhogingen aan kwik, lood, zink en PAK gemeten. In de ondergrond zijn geen verhogingen aangetoond en in het grondwater is een lichte verhoging aan chroom gemeten. Er is destijds niet op asbest onderzocht.

De onderzoekslocatie ligt op de Bodemkwaliteitskaart voor de boven- en ondergrond in zone B5/O2 (buitengebied).

2.4 Onderzoekshypothese

Voor de opzet van het bodemonderzoek wordt uitgegaan van een onverdachte locatie. Het bodemonderzoek is opgezet conform tabel 3 van NEN 5740.

Oppervlakte Locatie ha	Aantal boringen			Aantal te analyseren (meng)monsters		
	Boring tot 0,5 m-mv	Boring tot grondwater	Boring met peilbuis	Grond		Grondwater
				Bovengrond	Ondergrond	
0,30 ≤ 0,40	10	2	1	2	1	1

Tabel 1 "Aantallen te verrichten boringen en te analyseren (meng)monsters op een onverdachte locatie"

In verband met de drie mogelijke gedempte watergangen op de locatie, is ter plaatse van elke gedempte watergang een boorraai van drie boringen tot 2,0 m-mv uitgevoerd. In totaal zijn drie extra boringen uitgevoerd. De grondmonsters worden aanvullend geanalyseerd op organo chloorbestrijdingsmiddelen (OCB's) in verband met het agrarisch gebruik.

3. Beschrijving veldwerk

3.1 Uitvoering

Op 1 november 2018 heeft de heer R. Pronk (geregistreerde veldwerker) het veldwerk op de onderzoekslocatie uitgevoerd. Op 13 november 2018 heeft de heer M. Vlam het grondwater bemonsterd. De werkzaamheden zijn uitgevoerd op basis van BRL SIKB 2000, protocol 2001 en 2002.

Bodem Belang is voor deze werkzaamheden gecertificeerd door Normec Certification BV onder certificaatnr. EC-SIK-20271 (protocol 2001, 2002 & 2018).

3.2 Waarnemingen bij uitvoering

3.2.1 Bodemopbouw

Voor de boringen is gebruik gemaakt van een edelmanboor en een zuigerboor. De bovengrond bestaat tot 0,6 à 1,0 uit matig siltig, matig humeuze donkerbruine klei. De ondergrond bestaat afwisselend uit (zwak zandige) grijsblauwe klei of zeer fijne sterk siltige grijsblauwe klei. De volledige boorbeschrijvingen worden weergegeven in bijlage 5.

3.2.2 Grondwater

De boring voor de peilbuis is 1,5 meter dieper doorgezet ten opzichte van de ingeschatte grondwaterstand. De peilbuis is voorzien van een filter van een meter met filterkous.

Peilbuis	Filterstelling in cm-mv	Grondwaterstand in cm-mv	pH	EC in uS/cm	Troebelheid In FTU	Meetdatum
01	200-300	134	6,9	1470	4	13-11-2018

Tabel 1 Peilbuizen en grondwatergegevens

De pH en EC (elektrische geleidingsvermogen) zijn in het veld gemeten en zijn als normaal te beschouwen in deze omgeving. De troebelheid is gemiddeld licht troebel.

3.2.3 Zintuiglijke waarnemingen

De bovengrond is matig wortelhoudend en plaatselijk zijn resten/sporen van baksteen aangetroffen. De ondergrond is zwak tot matig roesthoudend en verder over het algemeen zintuiglijk schoon. Ter plaatse van de boorraaien zijn zintuiglijk geen aanwijzingen gevonden voor de aanwezigheid van de gedempte watergangen.

3.2.4 Asbest

Op het maaiveld en in het opgeboorde materiaal is geen asbestverdacht materiaal waargenomen.

3.2.5 Afwijkingen van de beoordelingsrichtlijn (BRL)

De werkzaamheden zijn geheel conform het protocol 2001 en 2002.

3.3 Analysestrategie grond en grondwater

Op basis van de onderzoekshypothese en de in het veld waargenomen milieuhygiënische verontreinigingskenmerken zijn de onderstaande monsters geselecteerd voor chemisch onderzoek:

Locatie	Monsters	Grondsoort
MM1 bovengrond	04-1 (0-40), 05-1 (0-50), 06-1 (0-50), 08-1 (0-40), 10-1 (0-40), 12-1 (0-40)	Matig siltig, matig humeus, donkerbruine klei (matig wortelhoudend en resten baksteen)
MM2 bovengrond	02-1 (0-40), 11-1 (0-40), 13-1 (0-45), 14-1 (0-35), 15-1 (0-45), 16-1 (0-50)	Matig siltig, matig humeus, donkerbruine klei (matig wortelhoudend)
MM3 ondergrond	01-3 (75-110), 01-4 (110-140), 02-4 (110-160), 03-4 (115-165), 08-3 (100-150), 09-3 (100-150)	Sterk siltige, donker grijsblauwe klei

Tabel 2 Overzicht monsteselectie en analyses grondmonster NEN 5740 pakket en OCB's voor grond inclusief lu/os.

Analysestrategie grondwater

Deellocatie	Peilbuis	Filter in cm-mv	Waarneming	Analyse
Geheel	01	200-300	Geen bijzonderheden	NEN 5740 pakket grondwater

Tabel 5 overzicht peilbuis en analyses grondwatermonsters

De grond- en grondwatermonsters zijn voorbehandeld conform AS3000.

4. Chemische analyses

4.1 Analyseresultaten

De chemische analyses en bepalingen zijn uitgevoerd door Analytico Milieu BV welke door de Raad van Accreditatie (RvA) is erkend. De stereo- en polarisatiemicroscopie conform NEN 5896 in verband met asbest is uitgevoerd door Eurofins-Omegam.

De analysecertificaten worden weergegeven in bijlage 2.

4.2 Toetsingskader

Om te beoordelen of er sprake is van een ernstig gevaar voor de volksgezondheid en/of het milieu, zijn de analyseresultaten getoetst aan de eisen zoals deze zijn neergelegd in de Wet Bodembescherming en de Circulaire Bodemsanering (gewijzigd per 27 juni 2013).

Een volledige beschrijving van het toetsingskader wordt weergegeven in bijlage 4.

4.3 Interpretatie analyseresultaten

De normwaarden van de bodem zijn gecorrigeerd op basis van het gehalte lutum en organische stof.

Mengmonsters bovengrond

Het mengmonster MM1 van de bovengrond, waarin resten/sporen baksteen zijn aangetroffen, is voor wat betreft de geanalyseerde parameters analytisch schoon. In het zintuiglijk schone mengmonster MM2 van de bovengrond overschrijden de gehalten van kwik en lood de betreffende achtergrondwaarden.

Mengmonster ondergrond

Het mengmonster van de ondergrond is voor wat betreft de geanalyseerde parameters analytisch schoon.

Grondwater

In het grondwater overschrijdt de concentratie van barium de betreffende streefwaarde.

5. Conclusies en aanbevelingen

In verband met bestemmingswijziging van het perceel en de voorgenomen realisatie van een nieuwe woning heeft Bodem Belang BV een verkennend bodemonderzoek conform NEN 5740 uitgevoerd aan de Dorpsstraat naast nummer 64 te Oude Niedorp.

In de bovengrond zijn plaatselijk lichte verhogingen aan kwik en lood aangetoond ten opzichte van de achtergrondwaarden. De ondergrond is voor wat betreft de geanalyseerde parameters analytisch schoon. In het grondwater is een lichte verhoging aan barium gemeten ten opzichte van de streefwaarde.

Uit de drie boorraaien ter hoogte van de gedempte watergangen zijn zintuiglijk geen afwijkingen aangetroffen die wijzen op de aanwezigheid van bodemvreemde materialen.

Gezien de resultaten kan de gestelde hypothese worden gehandhaafd. De aangetoonde gehalten overschrijden niet de toetsingswaarden voor nader onderzoek. Voor een nader onderzoek is geen aanleiding.

Er is voor wat betreft de kwaliteit van de bodem geen sprake van belemmeringen voor de bestemmingswijziging en/of de verstrekking van een omgevingsvergunning.

Opmerkingen


Gezien het verkennende karakter van dit onderzoek is het, ondanks de zorgvuldigheid waarmee het is uitgevoerd, altijd mogelijk dat eventuele lokale verontreinigingen niet zijn ontdekt.

Mogelijk dient er bij nieuwbouwactiviteiten grond van de locatie te worden afgevoerd. Dit rapport is niet geschikt om een uitspraak te doen over de hergebruiksmogelijkheden van deze grond. Hiervoor dient een onderzoek te worden uitgevoerd zoals omschreven in het Besluit Bodemkwaliteit. Hergebruik van de vrijkomende grond (zonder bijmengingen) op de onderzoekslocatie is wel mogelijk zonder verder bodemonderzoek uit te voeren.

Bijlage 1

Kaartmateriaal, tekening en foto's

Topografische ligging

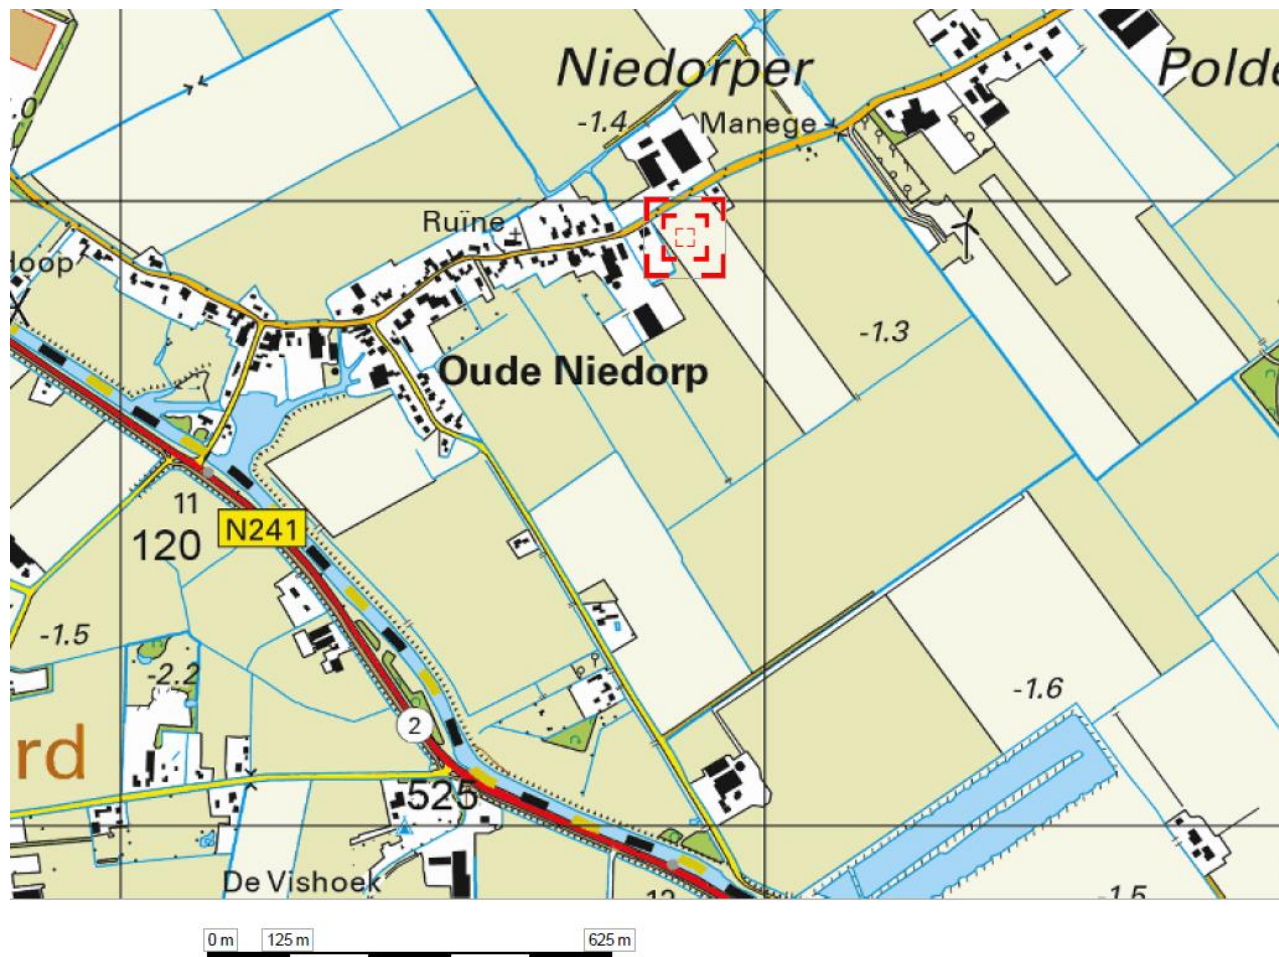

Deze kaart is noordgericht.

Schaal 1: 12500

Luchtfoto onderzoekslocatie




Luchtfoto onderzoekslocatie 1945




Kaart 1965



Kaart 1985

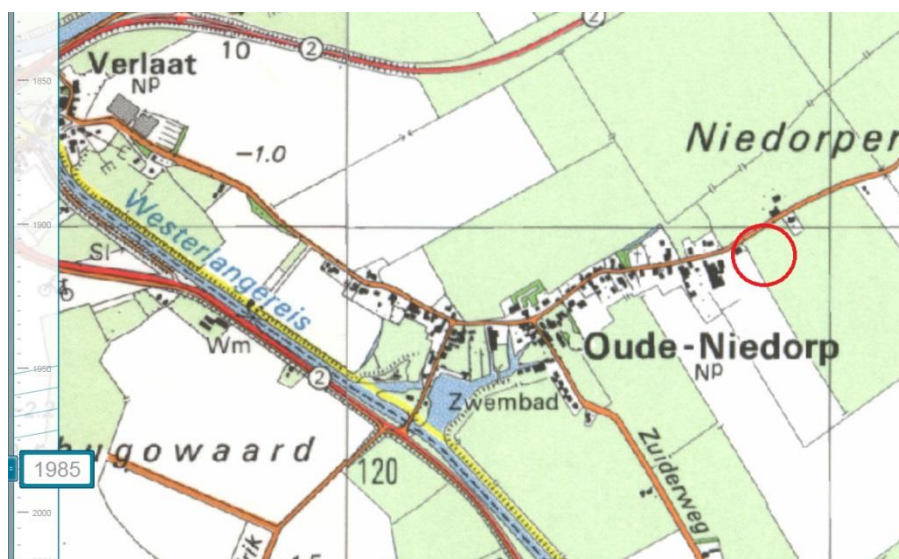

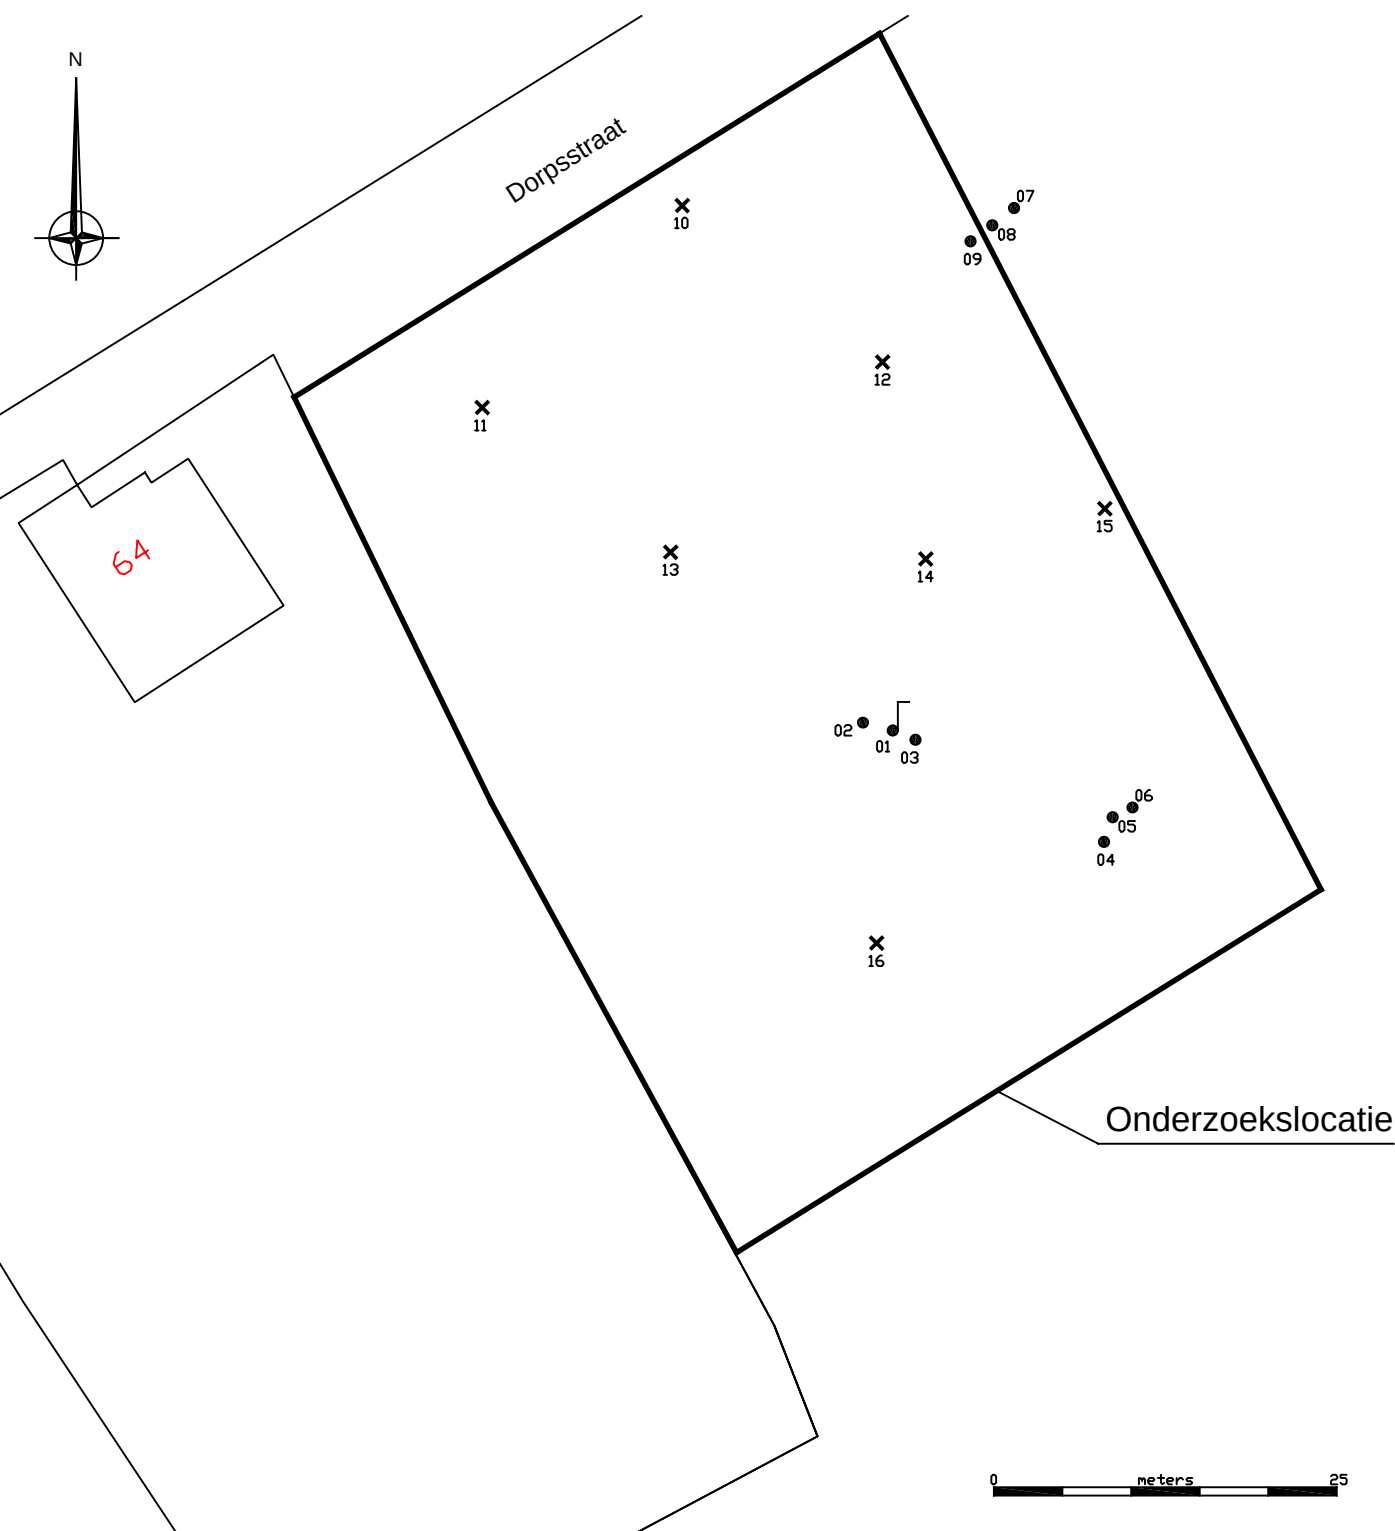

Locatie: Dorpsstraat nst 64
Te: Oude Niedorp
Projectnummer: 051003591
Opdrachtgever: Mts. van Tunen

Legenda

- = Peilbuis
- = Boring tot grondwaterstand
- X = Boring tot 0,5 m-mv

Foto's locatie



Bijlage 2

Analysecertificaten

Bodem Belang BV
T.a.v. Robin Pronk
Postbus p/a Sch-
1755 LC PETTEN
NETHERLANDS

Analyscertificaat

Datum: 07-Nov-2018

Hierbij ontvangt u de resultaten van het navolgende laboratoriumonderzoek.

Certificaatnummer/Versie	2018161151/1
Uw project/verslagnummer	051003591
Uw projectnaam	Dorpsstraat nst 64 te Oude Niedorp
Uw ordernummer	
Monster(s) ontvangen	02-Nov-2018

Dit certificaat mag uitsluitend in zijn geheel worden gereproduceerd.
De analyse resultaten hebben alleen betrekking op het beproefde object.

De grondmonsters worden tot 4 weken na datum ontvangst bewaard en watermonsters tot 2 weken na datum ontvangst. Zonder tegenbericht worden de monsters nadien afgevoerd.
Indien de monsters langer bewaard dienen te blijven verzoeken wij U dit exemplaar uiterlijk 1 werkdag voor afloop van de standaardbewaarperiode ondertekend aan ons te retourneren. Voor de kosten van het langer bewaren van monsters verwijzen wij naar de prijslijst.

Bewaren tot:

Datum:

Naam:

Handtekening:

Wij vertrouwen erop uw opdracht hiermee naar verwachting te hebben uitgevoerd, mocht U naar aanleiding van dit analyscertificaat nog vragen hebben verzoeken wij U contact op te nemen met de afdeling Verkoop en Advies.

Met vriendelijke groet,

Eurofins Analytico B.V.



Ing. A. Veldhuizen
Technical Manager

Eurofins Analytico B.V.

Gildeweg 42-46
3771 NB Barneveld
P.O. Box 459
3770 AL Barneveld NL

Tel. +31 (0)34 242 63 00
Fax +31 (0)34 242 63 99
E-mail info-env@eurofins.nl
Site www.eurofins.nl

BNP Paribas S.A. 227 9245 25
IBAN: NL71BNPA0227924525
BIC: BNPANL2A
KvK/CoC No. 09088623
BTW/VAT No. NL 8043.14.883.B01

Eurofins Analytico B.V. is ISO 14001: 2004 gecertificeerd door TÜV en erkend door het Vlaamse Gewest (OVAM en Dep. Omgeving), het Brusselse Gewest (BIM), het Waalse Gewest (DGRNE-OWD) en door de overheid van Luxemburg (MEV).

Analysecertificaat

Uw project/verslagnummer	051003591	Certificaatnummer/Versie	2018161151/1
Uw projectnaam	Dorpsstraat nst 64 te Oude Niedorp	Startdatum	02-Nov-2018
Uw ordernummer		Rapportagedatum	07-Nov-2018/15:50
Monsternemer		Bijlage	A,B,C
Monstermatrix	Grond (AS3000)	Pagina	1/3

Analyse	Eenheid	1	2	3
Voorbehandeling				
Cryogeen malen AS3000		Uitgevoerd	Uitgevoerd	Uitgevoerd
Bodemkundige analyses				
S Droge stof	% (m/m)	75.5	75.9	74.7
S Organische stof	% (m/m) ds	7.0	6.4	2.1
Gloeirest	% (m/m) ds	92.1	92.5	97.3
S Korrelgrootte < 2 µm (Lutum)	% (m/m) ds	12.4	14.9	8.3
Metalen				
S Barium (Ba)	mg/kg ds	<20	28	<20
S Cadmium (Cd)	mg/kg ds	0.20	0.34	<0.20
S Kobalt (Co)	mg/kg ds	4.0	5.1	3.2
S Koper (Cu)	mg/kg ds	16	20	<5.0
S Kwik (Hg)	mg/kg ds	0.074	0.20	<0.050
S Molybdeen (Mo)	mg/kg ds	<1.5	<1.5	<1.5
S Nikkel (Ni)	mg/kg ds	19	15	10.0
S Lood (Pb)	mg/kg ds	27	53	<10
S Zink (Zn)	mg/kg ds	50	76	23
Minerale olie				
Minerale olie (C10-C12)	mg/kg ds	<3.0	<3.0	<3.0
Minerale olie (C12-C16)	mg/kg ds	<5.0	<5.0	<5.0
Minerale olie (C16-C21)	mg/kg ds	<5.0	<5.0	<5.0
Minerale olie (C21-C30)	mg/kg ds	<11	<11	<11
Minerale olie (C30-C35)	mg/kg ds	<5.0	6.7	<5.0
Minerale olie (C35-C40)	mg/kg ds	<6.0	<6.0	<6.0
S Minerale olie totaal (C10-C40)	mg/kg ds	<35	<35	<35
Organo chloorbestrijdingsmiddelen, OCB				
S alfa-HCH	mg/kg ds	<0.0010	<0.0010	<0.0010
S beta-HCH	mg/kg ds	<0.0010	<0.0010	<0.0010
S gamma-HCH	mg/kg ds	<0.0010	<0.0010	<0.0010
S delta-HCH	mg/kg ds	<0.0010	<0.0010	<0.0010

Nr.	Monsteromschrijving	Datum monstername	Monster nr.
1	MM1 bovengrond	01-Nov-2018	10391473
2	MM2 bovengrond	01-Nov-2018	10391474
3	MM3 ondergrond	01-Nov-2018	10391475

Eurofins Analytico B.V.

Gildeweg 42-46
3771 NB Barneveld
P.O. Box 459
3770 AL Barneveld NL
Tel. +31 (0)34 242 63 00
Fax +31 (0)34 242 63 99
E-mail info-env@eurofins.nl
Site www.eurofins.nl

BNP Paribas S.A. 227 9245 25
IBAN: NL71BNPA0227924525
BIC: BNPANL2A
KvK/CoC No. 09088623
BTW/VAT No. NL 8043.14.883.B01



Q: door RvA geaccrediteerde verrichting
A: AP04 erkende verrichting
S: AS SIKB erkende verrichting
V: VLAREL erkende verrichting
M: MCERTS erkend

Dit certificaat mag uitsluitend in zijn geheel worden gereproduceerd.
Eurofins Analytico B.V. is ISO 14001: 2004 gecertificeerd door TÜV en erkend door het Vlaamse Gewest (OVAM en Dep. Omgeving), het Brusselse Gewest (BIM), het Waalse Gewest (DGRNE-OWD) en door de overheid van Luxemburg (MEV).



Analysecertificaat

Uw project/verslagnummer 051003591
Uw projectnaam Dorpsstraat nst 64 te Oude Niedorp
Uw ordernummer

Certificaatnummer/Versie 2018161151/1
Startdatum 02-Nov-2018
Rapportagedatum 07-Nov-2018/15:50
Bijlage A,B,C
Pagina 2/3

Monsternemer
Monstermatrix Grond (AS3000)

Analyse	Eenheid	1	2	3
S Hexachloorbenzeen	mg/kg ds	<0.0010	<0.0010	<0.0010
S Heptachloor	mg/kg ds	<0.0010	<0.0010	<0.0010
S Heptachloorepoxide(cis- of A)	mg/kg ds	<0.0010	<0.0010	<0.0010
S Heptachloorepoxide(trans- of B)	mg/kg ds	<0.0010	<0.0010	<0.0010
S Hexachloorbutadieen	mg/kg ds	<0.0010	<0.0010	<0.0010
S Aldrin	mg/kg ds	<0.0010	<0.0010	<0.0010
S Dieldrin	mg/kg ds	<0.0010	<0.0010	<0.0010
S Endrin	mg/kg ds	<0.0010	<0.0010	<0.0010
S Isodrin	mg/kg ds	<0.0010	<0.0010	<0.0010
S Telodrin	mg/kg ds	<0.0010	<0.0010	<0.0010
S alfa-Endosulfan	mg/kg ds	<0.0010	<0.0010	<0.0010
Q beta-Endosulfan	mg/kg ds	<0.0010	<0.0010	<0.0010
S Endosulfansulfaat	mg/kg ds	<0.0020	<0.0020	<0.0020
S alfa-Chloordaan	mg/kg ds	<0.0010	<0.0010	<0.0010
S gamma-Chloordaan	mg/kg ds	<0.0010	<0.0010	<0.0010
S o,p'-DDT	mg/kg ds	<0.0010	<0.0010	<0.0010
S p,p'-DDT	mg/kg ds	<0.0010	<0.0010	<0.0010
S o,p'-DDE	mg/kg ds	<0.0010	<0.0010	<0.0010
S p,p'-DDE	mg/kg ds	<0.0010	<0.0010	<0.0010
S o,p'-DDD	mg/kg ds	<0.0010	<0.0010	<0.0010
S p,p'-DDD	mg/kg ds	<0.0010	<0.0010	<0.0010
S HCH (som) (factor 0,7)	mg/kg ds	0.0021 ¹⁾	0.0021 ¹⁾	0.0021 ¹⁾
S Drins (som) (factor 0,7)	mg/kg ds	0.0021 ¹⁾	0.0021 ¹⁾	0.0021 ¹⁾
S Heptachloorepoxide (som) (factor 0,7)	mg/kg ds	0.0014 ¹⁾	0.0014 ¹⁾	0.0014 ¹⁾
S DDD (som) (factor 0,7)	mg/kg ds	0.0014 ¹⁾	0.0014 ¹⁾	0.0014 ¹⁾
S DDE (som) (factor 0,7)	mg/kg ds	0.0014 ¹⁾	0.0014 ¹⁾	0.0014 ¹⁾
S DDT (som) (factor 0,7)	mg/kg ds	0.0014 ¹⁾	0.0014 ¹⁾	0.0014 ¹⁾
S DDX (som) (factor 0,7)	mg/kg ds	0.0042 ¹⁾	0.0042 ¹⁾	0.0042 ¹⁾
S Chloordaan (som) (factor 0,7)	mg/kg ds	0.0014 ¹⁾	0.0014 ¹⁾	0.0014 ¹⁾
S OCB (som) LB (factor 0,7)	mg/kg ds	0.015 ¹⁾	0.015 ¹⁾	0.015 ¹⁾
S OCB (som) WB (factor 0,7)	mg/kg ds	0.016 ¹⁾	0.016 ¹⁾	0.016 ¹⁾

Nr. Monsteromschrijving

Nr.	Monsteromschrijving	Datum monstername	Monster nr.
1	MM1 bovengrond	01-Nov-2018	10391473
2	MM2 bovengrond	01-Nov-2018	10391474
3	MM3 ondergrond	01-Nov-2018	10391475

Eurofins Analytico B.V.

Gildeweg 42-46
3771 NB Barneveld
P.O. Box 459
3770 AL Barneveld NL
Tel. +31 (0)34 242 63 00
Fax +31 (0)34 242 63 99
E-mail info-env@eurofins.nl
Site www.eurofins.nl

BNP Paribas S.A. 227 9245 25
IBAN: NL71BNPA0227924525
BIC: BNPNL22A
KvK/CoC No. 09088623
BTW/VAT No. NL 8043.14.883.B01



Q: door RVA geaccrediteerde verrichting
A: AP04 erkende verrichting
S: AS SIKB erkende verrichting
V: VLAREL erkende verrichting
M: MCERTS erkend

Dit certificaat mag uitsluitend in zijn geheel worden gereproduceerd.
Eurofins Analytico B.V. is ISO 14001: 2004 gecertificeerd door TÜV en erkend door het Vlaamse Gewest (OVAM en Dep. Omgeving), het Brusselse Gewest (BIM), het Waalse Gewest (DGRNE-OWD) en door de overheid van Luxemburg (MEV).



Analysecertificaat

Uw project/verslagnummer	051003591	Certificaatnummer/Versie	2018161151/1
Uw projectnaam	Dorpsstraat nst 64 te Oude Niedorp	Startdatum	02-Nov-2018
Uw ordernummer		Rapportagedatum	07-Nov-2018/15:50
Monsternemer		Bijlage	A, B, C
Monstermatrix	Grond (AS3000)	Pagina	3/3

Analyse	Eenheid	1	2	3
Polychloorbifenylen, PCB				
S PCB 28	mg/kg ds	<0.0010	<0.0010	<0.0010
S PCB 52	mg/kg ds	<0.0010	<0.0010	<0.0010
S PCB 101	mg/kg ds	<0.0010	<0.0010	<0.0010
S PCB 118	mg/kg ds	<0.0010	<0.0010	<0.0010
S PCB 138	mg/kg ds	<0.0010	<0.0010	<0.0010
S PCB 153	mg/kg ds	<0.0010	<0.0010	<0.0010
S PCB 180	mg/kg ds	<0.0010	<0.0010	<0.0010
S PCB (som 7) (factor 0,7)	mg/kg ds	0.0049 ¹⁾	0.0049 ¹⁾	0.0049 ¹⁾
Polycyclische Aromatische Koolwaterstoffen, PAK				
S Naftaleen	mg/kg ds	<0.050	<0.050	<0.050
S Fenanthreen	mg/kg ds	<0.050	<0.050	<0.050
S Anthraceen	mg/kg ds	<0.050	<0.050	<0.050
S Fluorantheen	mg/kg ds	0.078	0.099	<0.050
S Benzo(a)anthraceen	mg/kg ds	<0.050	0.050	<0.050
S Chryseen	mg/kg ds	0.056	0.067	<0.050
S Benzo(k)fluorantheen	mg/kg ds	<0.050	<0.050	<0.050
S Benzo(a)pyreen	mg/kg ds	<0.050	0.054	<0.050
S Benzo(ghi)peryleen	mg/kg ds	<0.050	<0.050	<0.050
S Indeno(123-cd)pyreen	mg/kg ds	<0.050	<0.050	<0.050
S PAK VROM (10) (factor 0,7)	mg/kg ds	0.41	0.48	0.35 ¹⁾

Nr.	Monsteromschrijving	Datum monstername	Monster nr.
1	MM1 bovengrond	01-Nov-2018	10391473
2	MM2 bovengrond	01-Nov-2018	10391474
3	MM3 ondergrond	01-Nov-2018	10391475

Eurofins Analytico B.V.

Gildeweg 42-46
3771 NB Barneveld
P.O. Box 459
3770 AL Barneveld NL
Tel. +31 (0)34 242 63 00
Fax +31 (0)34 242 63 99
E-mail info-env@eurofins.nl
Site www.eurofins.nl

BNP Paribas S.A. 227 9245 25
IBAN: NL71BNPA0227924525
BIC: BNPANL2A
KvK/CoC No. 09088623
BTW/VAT No. NL 8043.14.883.B01



Q: door RvA geaccrediteerde verrichting
A: AP04 erkende verrichting
S: AS SIKB erkende verrichting
V: VLAREL erkende verrichting
M: MCERTS erkend

Dit certificaat mag uitsluitend in zijn geheel worden gereproduceerd.
Eurofins Analytico B.V. is ISO 14001: 2004 gecertificeerd door TÜV en erkend door het Vlaamse Gewest (OVAM en Dep. Omgeving), het Brusselse Gewest (BIM), het Waalse Gewest (DGRNE-OWD) en door de overheid van Luxemburg (MEV).

Akkoord
Pr.coörd.



Bijlage (A) met deelmonsterinformatie behorende bij analysecertificaat 2018161151/1

Pagina 1/1


Monster nr.	Boornr	Omschrijving	Van	Tot	Barcode	Monstername ID/Monsteromsch.
10391473	04	04-1	0	40	0537039280	MM1 bovengrond
10391473	05	05-1	0	50	0537038653	MM1 bovengrond
10391473	06	06-1	0	50	0537038663	MM1 bovengrond
10391473	10	10-1	0	40	0537039217	MM1 bovengrond
10391473	08	08-1	0	40	0537038887	MM1 bovengrond
10391473	12	12-1	0	40	0537039214	MM1 bovengrond
10391474	14	14-1	0	35	0537039207	MM2 bovengrond
10391474	13	13-1	0	45	0537039201	MM2 bovengrond
10391474	11	11-1	0	40	0537039220	MM2 bovengrond
10391474	02	02-1	0	40	0537038795	MM2 bovengrond
10391474	16	16-1	0	50	0537039208	MM2 bovengrond
10391474	15	15-1	0	45	0537038985	MM2 bovengrond
10391475	01	01-3	75	110	0537038267	MM3 ondergrond
10391475	01	01-4	110	140	0537038882	MM3 ondergrond
10391475	02	02-4	110	160	0537038712	MM3 ondergrond
10391475	03	03-4	115	165	0537039210	MM3 ondergrond
10391475	09	09-3	100	150	0537039128	MM3 ondergrond
10391475	08	08-3	100	150	0537039119	MM3 ondergrond

Eurofins Analytico B.V.

Gildeweg 42-46
3771 NB Barneveld
P.O. Box 459
3770 AL Barneveld NL
Tel. +31 (0)34 242 63 00
Fax +31 (0)34 242 63 99
E-mail info-env@eurofins.nl
Site www.eurofins.nl

BNP Paribas S.A. 227 9245 25
IBAN: NL71BNPA0227924525
BIC: BNPNL2A
KvK/CoC No. 09088623
BTW/VAT No. NL 8043.14.883.B01

Eurofins Analytico B.V. is ISO 14001: 2004 gecertificeerd door TÜV en erkend door het Vlaamse Gewest (OVAM en Dep. Omgeving), het Brusselse Gewest (BIM), het Waalse Gewest (DGRNE-OWD) en door de overheid van Luxemburg (MEV).

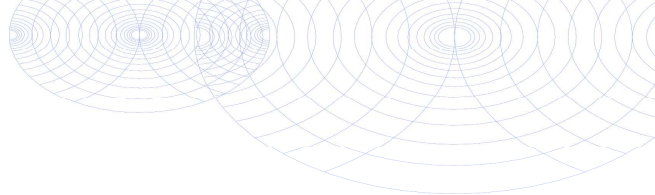**Bijlage (B) met opmerkingen behorende bij analysecertificaat 2018161151/1**

Pagina 1/1

Opmerking 1)De toetswaarde van de som is gelijk aan de sommatie van $0,7 \cdot RG$ **Eurofins Analytico B.V.**

Gildeweg 42-46 Tel. +31 (0)34 242 63 00
3771 NB Barneveld Fax +31 (0)34 242 63 99
P.O. Box 459 E-mail info-env@eurofins.nl
3770 AL Barneveld NL Site www.eurofins.nl

BNP Paribas S.A. 227 9245 25
IBAN: NL71BNPA0227924525
BIC: BNPNL2A
KvK/CoC No. 09088623
BTW/VAT No. NL 8043.14.883.B01

Eurofins Analytico B.V. is ISO 14001: 2004 gecertificeerd door TÜV
en erkend door het Vlaamse Gewest (OVAM en Dep. Omgeving),
het Brusselse Gewest (BIM), het Waalse Gewest (DGRNE-OWD)
en door de overheid van Luxemburg (MEV).

Bijlage (C) met methodeverwijzingen behorende bij analysecertificaat 2018161151/1

Pagina 1/1

Analyse	Methode	Techniek	Methode referentie
Cryogeen malen AS3000	W0106	Voorbehandeling	Cf. AS3000
Droge Stof	W0104	Gravimetrie	Cf. pb 3010-2 en gw. NEN-EN 15934
Organische stof (gloeiverlies)	W0109	Gravimetrie	Cf. pb 3010-3 en cf. NEN 5754
Korrelgrootte < 2 µm (lutum)	W0171	Sedimentatie	Cf. pb 3010-4 en cf. NEN 5753
Barium (Ba)	W0423	ICP-MS	Cf. pb 3010-5 en cf. NEN-EN-ISO 17294-2
Cadmium (Cd)	W0423	ICP-MS	Cf. pb 3010-5 en cf. NEN-EN-ISO 17294-2
Kobalt (Co)	W0423	ICP-MS	Cf. pb 3010-5 en cf. NEN-EN-ISO 17294-2
Koper (Cu)	W0423	ICP-MS	Cf. pb 3010-5 en cf. NEN-EN-ISO 17294-2
Kwik (Hg)	W0423	ICP-MS	Cf. pb 3010-5 en cf. NEN-EN-ISO 17294-2
Molybdeen (Mo)	W0423	ICP-MS	Cf. pb 3010-5 en cf. NEN-EN-ISO 17294-2
Nikkel (Ni)	W0423	ICP-MS	Cf. pb 3010-5 en cf. NEN-EN-ISO 17294-2
Lood (Pb)	W0423	ICP-MS	Cf. pb 3010-5 en cf. NEN-EN-ISO 17294-2
Zink (Zn)	W0423	ICP-MS	Cf. pb 3010-5 en cf. NEN-EN-ISO 17294-2
Minerale olie (C10-C40)	W0202	GC-FID	Cf. pb 3010-7 en gw. NEN-EN-ISO 16703
OCB (25)	W0262	GC-MS	Cf. pb 3020-1/2/3
OCB som AP04/AS3X	W0262	GC-MS	Cf. pb 3020-1/2/3
PCB (7)	W0271	GC-MS	Cf. pb 3010-8 en gw. NEN 6980
PAK (10) (VR0M)	W0271	GC-MS	Cf. pb. 3010-6 en gw. NEN-ISO 18287
PAK som AS3000/AP04	W0271	GC-MS	Cf. pb. 3010-6 en gw. NEN-ISO 18287

Nadere informatie over de toegepaste onderzoeksmethoden alsmede een classificatie van de meetonzekerheid staan vermeld in ons overzicht "Specificaties analysemethoden", versie juni 2016.

Bodem Belang BV
T.a.v. Mathijs Vlam
Westerduinweg 10
1755 LE PETTEN
NETHERLANDS

Analyscertificaat

Datum: 19-Nov-2018

Hierbij ontvangt u de resultaten van het navolgende laboratoriumonderzoek.

Certificaatnummer/Versie	2018167618/1
Uw project/verslagnummer	051003591
Uw projectnaam	Dorpsstraat nst 64 te Oude Niedorp
Uw ordernummer	
Monster(s) ontvangen	13-Nov-2018

Dit certificaat mag uitsluitend in zijn geheel worden gereproduceerd.
De analyse resultaten hebben alleen betrekking op het beproefde object.

De grondmonsters worden tot 4 weken na datum ontvangst bewaard en watermonsters tot 2 weken na datum ontvangst. Zonder tegenbericht worden de monsters nadien afgevoerd.
Indien de monsters langer bewaard dienen te blijven verzoeken wij U dit exemplaar uiterlijk 1 werkdag voor afloop van de standaardbewaarperiode ondertekend aan ons te retourneren. Voor de kosten van het langer bewaren van monsters verwijzen wij naar de prijslijst.

Bewaren tot:

Datum:

Naam:

Handtekening:

Wij vertrouwen erop uw opdracht hiermee naar verwachting te hebben uitgevoerd, mocht U naar aanleiding van dit analysecertificaat nog vragen hebben verzoeken wij U contact op te nemen met de afdeling Verkoop en Advies.

Met vriendelijke groet,

Eurofins Analytico B.V.



Ing. A. Veldhuizen
Technical Manager

Eurofins Analytico B.V.

Gildeweg 42-46
3771 NB Barneveld
P.O. Box 459
3770 AL Barneveld NL

Tel. +31 (0)34 242 63 00
Fax +31 (0)34 242 63 99
E-mail info-env@eurofins.nl
Site www.eurofins.nl

BNP Paribas S.A. 227 9245 25
IBAN: NL71BNPA0227924525
BIC: BNPANL2A
KvK/CoC No. 09088623
BTW/VAT No. NL 8043.14.883.B01

Eurofins Analytico B.V. is ISO 14001: 2004 gecertificeerd door TÜV en erkend door het Vlaamse Gewest (OVAM en Dep. Omgeving), het Brusselse Gewest (BIM), het Waalse Gewest (DGRNE-OWD) en door de overheid van Luxemburg (MEV).

Analysecertificaat

Uw project/verslagnummer 051003591
Uw projectnaam Dorpsstraat nst 64 te Oude Niedorp
Uw ordernummer

Certificaatnummer/Versie 2018167618/1
Startdatum 13-Nov-2018
Rapportagedatum 19-Nov-2018/11:02
Bijlage A, B, C
Pagina 1/2

Monsternemer Mathijs Vlam
Monstermatrix Water (AS3000)

Analyse	Eenheid	1
Metalen		
S Barium (Ba)	µg/L	54
S Cadmium (Cd)	µg/L	<0.20
S Kobalt (Co)	µg/L	<2.0
S Koper (Cu)	µg/L	4.5
S Kwik (Hg)	µg/L	<0.050
S Molybdeen (Mo)	µg/L	<2.0
S Nikkel (Ni)	µg/L	3.0
S Lood (Pb)	µg/L	<2.0
S Zink (Zn)	µg/L	29
Vluchtige Aromatische Koolwaterstoffen		
S Benzeen	µg/L	<0.20
S Toluene	µg/L	0.25
S Ethylbenzeen	µg/L	<0.20
S o-Xyleen	µg/L	<0.10
S m,p-Xyleen	µg/L	<0.20
S Xylenen (som) factor 0,7	µg/L	0.21 ¹⁾
BTEX (som)	µg/L	<0.90
S Naftaleen	µg/L	<0.020
S Styreen	µg/L	<0.20
Vluchtige organische halogeenkoolwaterstoffen		
S Dichloormethaan	µg/L	<0.20
S Trichloormethaan	µg/L	<0.20
S Tetrachloormethaan	µg/L	<0.10
S Trichlooretheen	µg/L	<0.20
S Tetrachlooretheen	µg/L	<0.10
S 1,1-Dichloorethaan	µg/L	<0.20
S 1,2-Dichloorethaan	µg/L	<0.20
S 1,1,1-Trichloorethaan	µg/L	<0.10
S 1,1,2-Trichloorethaan	µg/L	<0.10
S cis 1,2-Dichlooretheen	µg/L	<0.10

Nr. Monsteromschrijving

1 Peilbuis 01

Datum monstername

13-Nov-2018

Monster nr.

10410927

Eurofins Analytico B.V.

Gildeweg 42-46 Tel. +31 (0)34 242 63 00
3771 NB Barneveld Fax +31 (0)34 242 63 99
P.O. Box 459 E-mail info-env@eurofins.nl
3770 AL Barneveld NL Site www.eurofins.nl

BNP Paribas S.A. 227 9245 25
IBAN: NL71BNPA0227924525
BIC: BNPNL2A
KvK/CoC No. 09088623
BTW/VAT No. NL 8043.14.883.B01



Q: door RvA geaccrediteerde verrichting
A: AP04 erkende verrichting
S: AS SIKB erkende verrichting
V: VLAREL erkende verrichting
M: MCERTS erkend

Dit certificaat mag uitsluitend in zijn geheel worden gereproduceerd.
Eurofins Analytico B.V. is ISO 14001: 2004 gecertificeerd door TÜV en erkend door het Vlaamse Gewest (OVAM en Dep. Omgeving), het Brusselse Gewest (BIM), het Waalse Gewest (DGRNE-OWD) en door de overheid van Luxemburg (MEV).



TESTEN
RvA L010

Analysecertificaat

Uw project/verslagnummer 051003591
 Uw projectnaam Dorpsstraat nst 64 te Oude Niedorp
 Uw ordernummer
 Monsternemer Mathijs Vlam
 Monstermatrix Water (AS3000)

Certificaatnummer/Versie 2018167618/1
 Startdatum 13-Nov-2018
 Rapportagedatum 19-Nov-2018/11:02
 Bijlage A, B, C
 Pagina 2/2

Analyse	Eenheid	1
S trans 1,2-Dichlooretheen	µg/L	<0.10
CKW (som)	µg/L	<1.6
S Tribroommethaan	µg/L	<0.20
S Vinylchloride	µg/L	<0.10
S 1,1-Dichlooretheen	µg/L	<0.10
S 1,2-Dichloorethenen (Som) factor 0,7	µg/L	0.14 ¹⁾
S 1,1-Dichloorpropaan	µg/L	<0.20
S 1,2-Dichloorpropaan	µg/L	<0.20
S 1,3-Dichloorpropaan	µg/L	<0.20
S Dichloorpropanen som factor 0.7	µg/L	0.42
Minerale olie		
Minerale olie (C10-C12)	µg/L	<10
Minerale olie (C12-C16)	µg/L	<10
Minerale olie (C16-C21)	µg/L	<10
Minerale olie (C21-C30)	µg/L	<15
Minerale olie (C30-C35)	µg/L	<10
Minerale olie (C35-C40)	µg/L	<10
S Minerale olie totaal (C10-C40)	µg/L	<50

Nr. Monsteromschrijving

1 Peilbuis 01

Datum monstername

13-Nov-2018

Monster nr.

10410927

Eurofins Analytico B.V.

Gildeweg 42-46 Tel. +31 (0)34 242 63 00
 3771 NB Barneveld Fax +31 (0)34 242 63 99
 P.O. Box 459 E-mail info-env@eurofins.nl
 3770 AL Barneveld NL Site www.eurofins.nl

BNP Paribas S.A. 227 9245 25
 IBAN: NL71BNPA0227924525
 BIC: BNPNL22A
 KvK/CoC No. 09088623
 BTW/VAT No. NL 8043.14.883.B01




Q: door RvA geaccrediteerde verrichting
 A: AP04 erkende verrichting
 S: AS SIKB erkende verrichting
 V: VLAREL erkende verrichting
 M: MCERTS erkend

Dit certificaat mag uitsluitend in zijn geheel worden gereproduceerd.
 Eurofins Analytico B.V. is ISO 14001: 2004 gecertificeerd door TÜV en erkend door het Vlaamse Gewest (OVAM en Dep. Omgeving), het Brusselse Gewest (BIM), het Waalse Gewest (DGRNE-OWD) en door de overheid van Luxemburg (MEV).

Akkoord
 Pr.coörd.



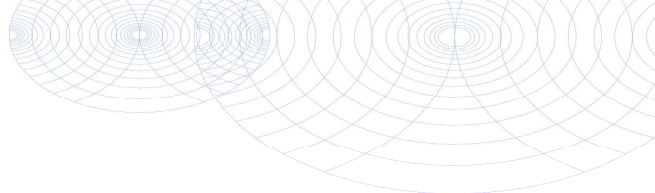

Bijlage (A) met deelmonsterinformatie behorende bij analysecertificaat 2018167618/1

Pagina 1/1

Monster nr.	Boornr	Omschrijving	Van	Tot	Barcode	Monstername ID/Monsteromsch.
10410927		PB01			0680328601	Peilbuis 01
10410927		PB01			0680328645	Peilbuis 01
10410927		PB01			0800743712	Peilbuis 01




Eurofins Analytico B.V.

Gildeweg 42-46
3771 NB Barneveld
P.O. Box 459
3770 AL Barneveld NL

Tel. +31 (0)34 242 63 00
Fax +31 (0)34 242 63 99
E-mail info-env@eurofins.nl
Site www.eurofins.nl

BNP Paribas S.A. 227 9245 25
IBAN: NL71BNPA0227924525
BIC: BNPA NL2A
KvK/CoC No. 09088623
BTW/VAT No. NL 8043.14.883.B01

Eurofins Analytico B.V. is ISO 14001: 2004 gecertificeerd door TÜV en erkend door het Vlaamse Gewest (OVAM en Dep. Omgeving), het Brusselse Gewest (BIM), het Waalse Gewest (DGRNE-OWD) en door de overheid van Luxemburg (MEV).

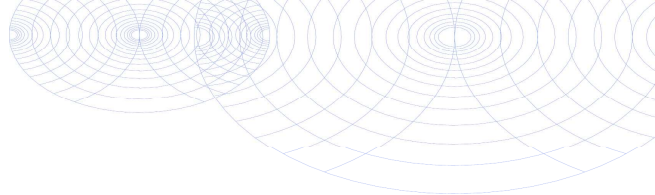**Bijlage (B) met opmerkingen behorende bij analysecertificaat 2018167618/1**

Pagina 1/1

Opmerking 1)De toetswaarde van de som is gelijk aan de sommatie van $0,7 \star RG$ **Eurofins Analytico B.V.**

Gildeweg 42-46 Tel. +31 (0)34 242 63 00
3771 NB Barneveld Fax +31 (0)34 242 63 99
P.O. Box 459 E-mail info-env@eurofins.nl
3770 AL Barneveld NL Site www.eurofins.nl

BNP Paribas S.A. 227 9245 25
IBAN: NL71BNPA0227924525
BIC: BNPNL2A
KvK/CoC No. 09088623
BTW/VAT No. NL 8043.14.883.B01

Eurofins Analytico B.V. is ISO 14001: 2004 gecertificeerd door TÜV
en erkend door het Vlaamse Gewest (OVAM en Dep. Omgeving),
het Brusselse Gewest (BIM), het Waalse Gewest (DGRNE-OWD)
en door de overheid van Luxemburg (MEV).

Bijlage (C) met methodeverwijzingen behorende bij analysecertificaat 2018167618/1

Pagina 1/1

Analyse	Methode	Techniek	Methode referentie
Aromaten (BTEXN)	W0254	HS-GC-MS	Cf. pb 3130-1
Barium (Ba)	W0421	ICP-MS	Cf. pb 3110-3 en cf. NEN-EN-ISO 17294-2
Cadmium (Cd)	W0421	ICP-MS	Cf. pb 3110-3 en cf. NEN-EN-ISO 17294-2
Kobalt (Co)	W0421	ICP-MS	Cf. pb 3110-3 en cf. NEN-EN-ISO 17294-2
Koper (Cu)	W0421	ICP-MS	Cf. pb 3110-3 en cf. NEN-EN-ISO 17294-2
Kwik (Hg)	W0421	ICP-MS	Cf. pb 3110-3 en cf. NEN-EN-ISO 17294-2
Molybdeen (Mo)	W0421	ICP-MS	Cf. pb 3110-3 en cf. NEN-EN-ISO 17294-2
Nikkel (Ni)	W0421	ICP-MS	Cf. pb 3110-3 en cf. NEN-EN-ISO 17294-2
Lood (Pb)	W0421	ICP-MS	Cf. pb 3110-3 en cf. NEN-EN-ISO 17294-2
Zink (Zn)	W0421	ICP-MS	Cf. pb 3110-3 en cf. NEN-EN-ISO 17294-2
Xylenen som AS3000	W0254	HS-GC-MS	Cf. pb 3130-1
Styreen	W0254	HS-GC-MS	Cf. pb 3130-1
VOC (11)	W0254	HS-GC-MS	Cf. pb 3130-1
Tribroommethaan (Bromoform)	W0254	HS-GC-MS	Cf. pb 3130-1
Vinylchloride	W0254	HS-GC-MS	Cf. pb 3130-1
1,1-Dichlooretheen	W0254	HS-GC-MS	Cf. pb 3130-1
DiChlEtheen som AS3000	W0254	HS-GC-MS	Cf. pb 3130-1
1,1-Dichloorpropaan	W0254	HS-GC-MS	Cf. pb 3130-1
1,2-Dichloorpropaan	W0254	HS-GC-MS	Cf. pb 3130-1
1,3-Dichloorpropaan	W0254	HS-GC-MS	Cf. pb 3130-1
DiChlprop. som AS3000	W0254	HS-GC-MS	Cf. pb 3130-1
Minerale olie (C10-C40)	W0215	GC-FID	Cf. pb 3110-5

Nadere informatie over de toegepaste onderzoeksmethoden alsmede een classificatie van de meetonzekerheid staan vermeld in ons overzicht "Specificaties analysemethoden", versie juni 2016.

Eurofins Analytico B.V.

Gildeweg 42-46
3771 NB Barneveld
P.O. Box 459
3770 AL Barneveld NL
Tel. +31 (0)34 242 63 00
Fax +31 (0)34 242 63 99
E-mail info-env@eurofins.nl
Site www.eurofins.nl

BNP Paribas S.A. 227 9245 25
IBAN: NL71BNP0227924525
BIC: BNPANL2A
KvK/CoC No. 09088623
BTW/VAT No. NL 8043.14.883.B01

Eurofins Analytico B.V. is ISO 14001: 2004 gecertificeerd door TÜV en erkend door het Vlaamse Gewest (OVAM en Dep. Omgeving), het Brusselse Gewest (BIM), het Waalse Gewest (DGRNE-OWD) en door de overheid van Luxemburg (MEV).

Bijlage 3

Toetsing analyseresultaten

Toetsing analyseresultaten grond

Certificaatnummer 2018161151
 Uw projectnummer 051003591
 Uw projectnaam Dorpsstraat nst 64 te Oude Niedorp
 Datum monstername 01-11-2018

Parameter	Eenheid	MM1 bovengrond	GSSD	+/-	RG	AW	T	I
Voorbehandeling								
Cryogeen malen AS3000		Uitgevoerd						
Bodemkundige analyses								
Droge stof	% (m/m)	75,5	75,5					
Organische stof	% (m/m) ds	7,0	7,0					
Gloeirest	% (m/m) ds	92,1						
Korrelgrootte < 2 µm (Lutum)	% (m/m) ds	12,4	12,4					
Metalen								
Barium (Ba)	mg/kg ds	<20	23,59		20,0	190,0	555,0	920,0
Cadmium (Cd)	mg/kg ds	0,20	0,2477	-	0,2	0,6	6,8	13,0
Kobalt (Co)	mg/kg ds	4,0	6,579	-	3,0	15,0	103,0	190,0
Koper (Cu)	mg/kg ds	16	21,62	-	5,0	40,0	115,0	190,0
Kwik (Hg)	mg/kg ds	0,074	0,0879	-	0,05	0,15	18,1	36,0
Molybdeen (Mo)	mg/kg ds	<1,5	1,05	-	1,5	1,5	95,8	190,0
Nikkel (Ni)	mg/kg ds	19	29,69	-	4,0	35,0	67,5	100,0
Lood (Pb)	mg/kg ds	27	33,07	-	10,0	50,0	290,0	530,0
Zink (Zn)	mg/kg ds	50	71,65	-	20,0	140,0	430,0	720,0
Minerale olie								
Minerale olie (C10-C12)	mg/kg ds	<3,0	3,0					
Minerale olie (C12-C16)	mg/kg ds	<5,0	5,0					
Minerale olie (C16-C21)	mg/kg ds	<5,0	5,0					
Minerale olie (C21-C30)	mg/kg ds	<11	11,0					
Minerale olie (C30-C35)	mg/kg ds	<5,0	5,0					
Minerale olie (C35-C40)	mg/kg ds	<6,0	6,0					
Minerale olie totaal (C10-C40)	mg/kg ds	<35	35,0	-	35,0	190,0	2600,0	5000,0
Organo chloorbestrijdingsmiddelen, OCB								
alfa-HCH	mg/kg ds	<0,0010	0,001	-	0,001	0,001	8,5	17,0
beta-HCH	mg/kg ds	<0,0010	0,001	-	0,001	0,002	0,801	1,6
gamma-HCH	mg/kg ds	<0,0010	0,001	-	0,001	0,003	0,602	1,2
delta-HCH	mg/kg ds	<0,0010	0,001					
Hexachloorbenzeen	mg/kg ds	<0,0010	0,001	-	0,003	0,0085	1,0	2,0
Heptachloor	mg/kg ds	<0,0010	0,001	-	0,001	0,0007	2,0	4,0
Heptachloorepoxide(cis- of A)	mg/kg ds	<0,0010	0,001					
Heptachloorepoxide(trans- of B)	mg/kg ds	<0,0010	0,001					
Hexachloorbutadieen	mg/kg ds	<0,0010	0,001	-	0,001	0,003		
Aldrin	mg/kg ds	<0,0010	0,001		0,001			0,32
Dieldrin	mg/kg ds	<0,0010	0,001					
Endrin	mg/kg ds	<0,0010	0,001					
Isodrin	mg/kg ds	<0,0010	0,001					
Telodrin	mg/kg ds	<0,0010	0,001					
alfa-Endosulfan	mg/kg ds	<0,0010	0,001	-	0,001	0,0009	2,0	4,0
beta-Endosulfan	mg/kg ds	<0,0010	0,001					
Endosulfansulfaat	mg/kg ds	<0,0020	0,002					
alfa-Chloordaan	mg/kg ds	<0,0010	0,001					
gamma-Chloordaan	mg/kg ds	<0,0010	0,001					
o,p'-DDT	mg/kg ds	<0,0010	0,001					
p,p'-DDT	mg/kg ds	<0,0010	0,001					
o,p'-DDE	mg/kg ds	<0,0010	0,001					
p,p'-DDE	mg/kg ds	<0,0010	0,001					
o,p'-DDD	mg/kg ds	<0,0010	0,001					
p,p'-DDD	mg/kg ds	<0,0010	0,001					
HCH (som) (factor 0,7)	mg/kg ds	0,0021						
Drins (som) (factor 0,7)	mg/kg ds	0,0021	0,003	-	0,003	0,015	2,01	4,0
Heptachloorepoxide (som) (factor 0,7)	mg/kg ds	0,0014	0,002	-	0,002	0,002	2,0	4,0
DDD (som) (factor 0,7)	mg/kg ds	0,0014	0,002	-	0,002	0,02	17,0	34,0
DDE (som) (factor 0,7)	mg/kg ds	0,0014	0,002	-	0,002	0,1	1,2	2,3
DDT (som) (factor 0,7)	mg/kg ds	0,0014	0,002	-	0,006	0,2	0,95	1,7
DDX (som) (factor 0,7)	mg/kg ds	0,0042						
Chloordaan (som) (factor 0,7)	mg/kg ds	0,0014	0,002	-	0,002	0,002	2,0	4,0
OCB (som) LB (factor 0,7)	mg/kg ds	0,015	0,021	-	0,0056	0,4		
OCB (som) WB (factor 0,7)	mg/kg ds	0,016						

Polychloorbifenylen, PCB								
PCB 28	mg/kg ds	<0,0010	0,001					
PCB 52	mg/kg ds	<0,0010	0,001					
PCB 101	mg/kg ds	<0,0010	0,001					
PCB 118	mg/kg ds	<0,0010	0,001					
PCB 138	mg/kg ds	<0,0010	0,001					
PCB 153	mg/kg ds	<0,0010	0,001					
PCB 180	mg/kg ds	<0,0010	0,001					
PCB (som 7) (factor 0,7)	mg/kg ds	0,0049	0,007	-	0,007	0,02	0,51	1,0
Polycyclische Aromatische Koolwaterstoffen, PAK								
Naftaleen	mg/kg ds	<0,050	0,035					
Fenanthreen	mg/kg ds	<0,050	0,035					
Anthraceen	mg/kg ds	<0,050	0,035					
Fluorantheen	mg/kg ds	0,078	0,078					
Benzo(a)anthraceen	mg/kg ds	<0,050	0,035					
Chryseen	mg/kg ds	0,056	0,056					
Benzo(k)fluorantheen	mg/kg ds	<0,050	0,035					
Benzo(a)pyreen	mg/kg ds	<0,050	0,035					
Benzo(ghi)peryleen	mg/kg ds	<0,050	0,035					
Indeno(123-cd)pyreen	mg/kg ds	<0,050	0,035					
PAK VROM (10) (factor 0,7)	mg/kg ds	0,41	0,414	-	0,35	1,5	20,8	40,0

Legenda	
-	< Achtergrondwaarde of RG
+	> Achtergrondwaarde
++	> Tussenwaarde (T)
+++	> Interventiewaarde (I)
	Niet getoetst
RG	Rapportagegrens
GSSD	Gestandaardiseerd gehalte
Datum	07-11-2018
GSSD is gecorrigeerd met de volgende gegevens:	
Lutum: 12,4 % van droge stof en organische stof: 7,0 % van droge stof.	
Deze toetsing is uitgevoerd met behulp van BoToVa.	

Toetsing analyseresultaten grond								
Certificaatnummer	2018161151							
Uw projectnummer	051003591							
Uw projectnaam	Dorpsstraat nst 64 te Oude Niedorp							
Datum monstername	01-11-2018							
Parameter	Eenheid	MM2 bovengrond	GSSD	+/-	RG	AW	T	I
Voorbehandeling								
Cryogeen malen AS3000		Uitgevoerd						
Bodemkundige analyses								
Droge stof	% (m/m)	75,9	75,9					
Organische stof	% (m/m) ds	6,4	6,4					
Gloeirest	% (m/m) ds	92,5						
Korrelgrootte < 2 µm (Lutum)	% (m/m) ds	14,9	14,9					
Metalen								
Barium (Ba)	mg/kg ds	28	41,53		20,0	190,0	555,0	920,0
Cadmium (Cd)	mg/kg ds	0,34	0,4179	-	0,2	0,6	6,8	13,0
Kobalt (Co)	mg/kg ds	5,1	7,437	-	3,0	15,0	103,0	190,0
Koper (Cu)	mg/kg ds	20	25,92	-	5,0	40,0	115,0	190,0
Kwik (Hg)	mg/kg ds	0,20	0,2309	+	0,05	0,15	18,1	36,0
Molybdeen (Mo)	mg/kg ds	<1,5	1,05	-	1,5	1,5	95,8	190,0
Nikkel (Ni)	mg/kg ds	15	21,08	-	4,0	35,0	67,5	100,0
Lood (Pb)	mg/kg ds	53	63,18	+	10,0	50,0	290,0	530,0
Zink (Zn)	mg/kg ds	76	102,0	-	20,0	140,0	430,0	720,0
Minerale olie								
Minerale olie (C10-C12)	mg/kg ds	<3,0	3,281					
Minerale olie (C12-C16)	mg/kg ds	<5,0	5,469					
Minerale olie (C16-C21)	mg/kg ds	<5,0	5,469					
Minerale olie (C21-C30)	mg/kg ds	<11	12,03					
Minerale olie (C30-C35)	mg/kg ds	6,7	10,47					
Minerale olie (C35-C40)	mg/kg ds	<6,0	6,563					
Minerale olie totaal (C10-C40)	mg/kg ds	<35	38,28	-	35,0	190,0	2600,0	5000,0
Organo chloorbestrijdingsmiddelen, OCB								
alfa-HCH	mg/kg ds	<0,0010	0,001	-	0,001	0,001	8,5	17,0
beta-HCH	mg/kg ds	<0,0010	0,001	-	0,001	0,002	0,801	1,6
gamma-HCH	mg/kg ds	<0,0010	0,001	-	0,001	0,003	0,602	1,2
delta-HCH	mg/kg ds	<0,0010	0,001					
Hexachloorbenzeen	mg/kg ds	<0,0010	0,001	-	0,003	0,0085	1,0	2,0
Heptachloor	mg/kg ds	<0,0010	0,001	-	0,001	0,0007	2,0	4,0
Heptachloorepoxide(cis- of A)	mg/kg ds	<0,0010	0,001					
Heptachloorepoxide(trans- of B)	mg/kg ds	<0,0010	0,001					
Hexachloorbutadieen	mg/kg ds	<0,0010	0,001	-	0,001	0,003		
Aldrin	mg/kg ds	<0,0010	0,001		0,001			0,32
Dieldrin	mg/kg ds	<0,0010	0,001					
Endrin	mg/kg ds	<0,0010	0,001					
Isodrin	mg/kg ds	<0,0010	0,001					
Telodrin	mg/kg ds	<0,0010	0,001					
alfa-Endosulfan	mg/kg ds	<0,0010	0,001	-	0,001	0,0009	2,0	4,0
beta-Endosulfan	mg/kg ds	<0,0010	0,001					
Endosulfansulfaat	mg/kg ds	<0,0020	0,0021					
alfa-Chloordaan	mg/kg ds	<0,0010	0,001					
gamma-Chloordaan	mg/kg ds	<0,0010	0,001					
o,p'-DDT	mg/kg ds	<0,0010	0,001					
p,p'-DDT	mg/kg ds	<0,0010	0,001					
o,p'-DDE	mg/kg ds	<0,0010	0,001					
p,p'-DDE	mg/kg ds	<0,0010	0,001					
o,p'-DDD	mg/kg ds	<0,0010	0,001					
p,p'-DDD	mg/kg ds	<0,0010	0,001					
HCH (som) (factor 0,7)	mg/kg ds	0,0021						
Drins (som) (factor 0,7)	mg/kg ds	0,0021	0,0032	-	0,003	0,015	2,01	4,0
Heptachloorepoxide (som) (factor 0,7)	mg/kg ds	0,0014	0,0021	-	0,002	0,002	2,0	4,0
DDD (som) (factor 0,7)	mg/kg ds	0,0014	0,0021	-	0,002	0,02	17,0	34,0
DDE (som) (factor 0,7)	mg/kg ds	0,0014	0,0021	-	0,002	0,1	1,2	2,3
DDT (som) (factor 0,7)	mg/kg ds	0,0014	0,0021	-	0,006	0,2	0,95	1,7
DDX (som) (factor 0,7)	mg/kg ds	0,0042						
Chloordaan (som) (factor 0,7)	mg/kg ds	0,0014	0,0021	-	0,002	0,002	2,0	4,0
OCB (som) LB (factor 0,7)	mg/kg ds	0,015	0,0229	-	0,0056	0,4		
OCB (som) WB (factor 0,7)	mg/kg ds	0,016						

Polychloorbifenylen, PCB								
PCB 28	mg/kg ds	<0,0010	0,001					
PCB 52	mg/kg ds	<0,0010	0,001					
PCB 101	mg/kg ds	<0,0010	0,001					
PCB 118	mg/kg ds	<0,0010	0,001					
PCB 138	mg/kg ds	<0,0010	0,001					
PCB 153	mg/kg ds	<0,0010	0,001					
PCB 180	mg/kg ds	<0,0010	0,001					
PCB (som 7) (factor 0,7)	mg/kg ds	0,0049	0,0076	-	0,007	0,02	0,51	1,0
Polycyclische Aromatische Koolwaterstoffen, PAK								
Naftaleen	mg/kg ds	<0,050	0,035					
Fenanthreen	mg/kg ds	<0,050	0,035					
Anthraceen	mg/kg ds	<0,050	0,035					
Fluorantheen	mg/kg ds	0,099	0,099					
Benzo(a)anthraceen	mg/kg ds	0,050	0,05					
Chryseen	mg/kg ds	0,067	0,067					
Benzo(k)fluorantheen	mg/kg ds	<0,050	0,035					
Benzo(a)pyreen	mg/kg ds	0,054	0,054					
Benzo(ghi)peryleen	mg/kg ds	<0,050	0,035					
Indeno(123-cd)pyreen	mg/kg ds	<0,050	0,035					
PAK VROM (10) (factor 0,7)	mg/kg ds	0,48	0,48	-	0,35	1,5	20,8	40,0

Legenda	
-	< Achtergrondwaarde of RG
+	> Achtergrondwaarde
++	> Tussenwaarde (T)
+++	> Interventiewaarde (I)
	Niet getoetst
RG	Rapportagegrens
GSSD	Gestandaardiseerd gehalte
Datum	07-11-2018
GSSD is gecorrigeerd met de volgende gegevens:	
Lutum: 14,9 % van droge stof en organische stof: 6,4 % van droge stof.	
Deze toetsing is uitgevoerd met behulp van BoToVa.	

Toetsing analyseresultaten grond								
Certificaatnummer	2018161151							
Uw projectnummer	051003591							
Uw projectnaam	Dorpsstraat nst 64 te Oude Niedorp							
Datum monstername	01-11-2018							
Parameter	Eenheid	MM3 ondergrond	GSSD	+/-	RG	AW	T	I
Voorbehandeling								
Cryogeen malen AS3000		Uitgevoerd						
Bodemkundige analyses								
Droge stof	% (m/m)	74,7	74,7					
Organische stof	% (m/m) ds	2,1	2,1					
Gloeirest	% (m/m) ds	97,3						
Korrelgrootte < 2 µm (Lutum)	% (m/m) ds	8,3	8,3					
Metalen								
Barium (Ba)	mg/kg ds	<20	30,35		20,0	190,0	555,0	920,0
Cadmium (Cd)	mg/kg ds	<0,20	0,2188	-	0,2	0,6	6,8	13,0
Kobalt (Co)	mg/kg ds	3,2	6,66	-	3,0	15,0	103,0	190,0
Koper (Cu)	mg/kg ds	<5,0	5,932	-	5,0	40,0	115,0	190,0
Kwik (Hg)	mg/kg ds	<0,050	0,0456	-	0,05	0,15	18,1	36,0
Molybdeen (Mo)	mg/kg ds	<1,5	1,05	-	1,5	1,5	95,8	190,0
Nikkel (Ni)	mg/kg ds	10,0	19,13	-	4,0	35,0	67,5	100,0
Lood (Pb)	mg/kg ds	<10	9,851	-	10,0	50,0	290,0	530,0
Zink (Zn)	mg/kg ds	23	41,26	-	20,0	140,0	430,0	720,0
Minerale olie								
Minerale olie (C10-C12)	mg/kg ds	<3,0	10,0					
Minerale olie (C12-C16)	mg/kg ds	<5,0	16,67					
Minerale olie (C16-C21)	mg/kg ds	<5,0	16,67					
Minerale olie (C21-C30)	mg/kg ds	<11	36,67					
Minerale olie (C30-C35)	mg/kg ds	<5,0	16,67					
Minerale olie (C35-C40)	mg/kg ds	<6,0	20,0					
Minerale olie totaal (C10-C40)	mg/kg ds	<35	116,7	-	35,0	190,0	2600,0	5000,0
Organo chloorbestrijdingsmiddelen, OCB								
alfa-HCH	mg/kg ds	<0,0010	0,0033	-	0,001	0,001	8,5	17,0
beta-HCH	mg/kg ds	<0,0010	0,0033	-	0,001	0,002	0,801	1,6
gamma-HCH	mg/kg ds	<0,0010	0,0033	-	0,001	0,003	0,602	1,2
delta-HCH	mg/kg ds	<0,0010	0,0033					
Hexachloorbenzeen	mg/kg ds	<0,0010	0,0033	-	0,003	0,0085	1,0	2,0
Heptachloor	mg/kg ds	<0,0010	0,0033	-	0,001	0,0007	2,0	4,0
Heptachloorepoxide(cis- of A)	mg/kg ds	<0,0010	0,0033					
Heptachloorepoxide(trans- of B)	mg/kg ds	<0,0010	0,0033					
Hexachloorbutadieen	mg/kg ds	<0,0010	0,0033	-	0,001	0,003		
Aldrin	mg/kg ds	<0,0010	0,0033		0,001			0,32
Dieldrin	mg/kg ds	<0,0010	0,0033					
Endrin	mg/kg ds	<0,0010	0,0033					
Isodrin	mg/kg ds	<0,0010	0,0033					
Telodrin	mg/kg ds	<0,0010	0,0033					
alfa-Endosulfan	mg/kg ds	<0,0010	0,0033	-	0,001	0,0009	2,0	4,0
beta-Endosulfan	mg/kg ds	<0,0010	0,0033					
Endosulfansulfaat	mg/kg ds	<0,0020	0,0066					
alfa-Chloordaan	mg/kg ds	<0,0010	0,0033					
gamma-Chloordaan	mg/kg ds	<0,0010	0,0033					
o,p'-DDT	mg/kg ds	<0,0010	0,0033					
p,p'-DDT	mg/kg ds	<0,0010	0,0033					
o,p'-DDE	mg/kg ds	<0,0010	0,0033					
p,p'-DDE	mg/kg ds	<0,0010	0,0033					
o,p'-DDD	mg/kg ds	<0,0010	0,0033					
p,p'-DDD	mg/kg ds	<0,0010	0,0033					
HCH (som) (factor 0,7)	mg/kg ds	0,0021						
Drins (som) (factor 0,7)	mg/kg ds	0,0021	0,01	-	0,003	0,015	2,01	4,0
Heptachloorepoxide (som) (factor 0,7)	mg/kg ds	0,0014	0,0066	-	0,002	0,002	2,0	4,0
DDD (som) (factor 0,7)	mg/kg ds	0,0014	0,0066	-	0,002	0,02	17,0	34,0
DDE (som) (factor 0,7)	mg/kg ds	0,0014	0,0066	-	0,002	0,1	1,2	2,3
DDT (som) (factor 0,7)	mg/kg ds	0,0014	0,0066	-	0,006	0,2	0,95	1,7
DDX (som) (factor 0,7)	mg/kg ds	0,0042						
Chloordaan (som) (factor 0,7)	mg/kg ds	0,0014	0,0066	-	0,002	0,002	2,0	4,0
OCB (som) LB (factor 0,7)	mg/kg ds	0,015	0,07	-	0,0056	0,4		
OCB (som) WB (factor 0,7)	mg/kg ds	0,016						

Polychloorbifenylen, PCB								
PCB 28	mg/kg ds	<0,0010	0,0033					
PCB 52	mg/kg ds	<0,0010	0,0033					
PCB 101	mg/kg ds	<0,0010	0,0033					
PCB 118	mg/kg ds	<0,0010	0,0033					
PCB 138	mg/kg ds	<0,0010	0,0033					
PCB 153	mg/kg ds	<0,0010	0,0033					
PCB 180	mg/kg ds	<0,0010	0,0033					
PCB (som 7) (factor 0,7)	mg/kg ds	0,0049	0,0233	-	0,007	0,02	0,51	1,0
Polycyclische Aromatische Koolwaterstoffen, PAK								
Naftaleen	mg/kg ds	<0,050	0,035					
Fenanthreen	mg/kg ds	<0,050	0,035					
Anthraceen	mg/kg ds	<0,050	0,035					
Fluorantheen	mg/kg ds	<0,050	0,035					
Benzo(a)anthraceen	mg/kg ds	<0,050	0,035					
Chryseen	mg/kg ds	<0,050	0,035					
Benzo(k)fluorantheen	mg/kg ds	<0,050	0,035					
Benzo(a)pyreen	mg/kg ds	<0,050	0,035					
Benzo(ghi)peryleen	mg/kg ds	<0,050	0,035					
Indeno(123-cd)pyreen	mg/kg ds	<0,050	0,035					
PAK VROM (10) (factor 0,7)	mg/kg ds	0,35	0,35	-	0,35	1,5	20,8	40,0

Legenda	
-	< Achtergrondwaarde of RG
+	> Achtergrondwaarde
++	> Tussenwaarde (T)
+++	> Interventiewaarde (I)
	Niet getoetst
RG	Rapportagegrens
GSSD	Gestandaardiseerd gehalte
Datum	07-11-2018
GSSD is gecorrigeerd met de volgende gegevens:	
Lutum: 8,3 % van droge stof en organische stof: 2,1 % van droge stof.	
Deze toetsing is uitgevoerd met behulp van BoToVa.	

Toetsing analyseresultaten grondwater

Certificaatnummer 2018167618
 Uw projectnummer 051003591
 Uw projectnaam Dorpsstraat nst 64 te Oude Niedorp
 Datum monsternamen 13-11-2018

Parameter	Eenheid	Peilbuis 01	GSSD	+/-	RG	S	T	I
Metalen								
Barium (Ba)	µg/L	54	54,0	+	20,0	50,0	338,0	625,0
Cadmium (Cd)	µg/L	<0,20	0,14	-	0,2	0,4	3,2	6,0
Kobalt (Co)	µg/L	<2,0	1,4	-	2,0	20,0	60,0	100,0
Koper (Cu)	µg/L	4,5	4,5	-	2,0	15,0	45,0	75,0
Kwik (Hg)	µg/L	<0,050	0,035	-	0,05	0,05	0,175	0,3
Molybdeen (Mo)	µg/L	<2,0	1,4	-	2,0	5,0	153,0	300,0
Nikkel (Ni)	µg/L	3,0	3,0	-	3,0	15,0	45,0	75,0
Lood (Pb)	µg/L	<2,0	1,4	-	2,0	15,0	45,0	75,0
Zink (Zn)	µg/L	29	29,0	-	10,0	65,0	433,0	800,0
Vluchtige Aromatische Koolwaterstoffen								
Benzeen	µg/L	<0,20	0,14	-	0,2	0,2	15,1	30,0
Tolueen	µg/L	0,25	0,25	-	0,2	7,0	504,0	1000,0
Ethylbenzeen	µg/L	<0,20	0,14	-	0,2	4,0	77,0	150,0
o-Xyleen	µg/L	<0,10	0,07					
m,p-Xyleen	µg/L	<0,20	0,14					
Xylenen (som) factor 0,7	µg/L	0,21	0,21	-	0,2	0,2	35,1	70,0
BTEX (som)	µg/L	<0,90						
Naftaleen	µg/L	<0,020	0,014	-	0,02	0,01	35,0	70,0
Styreen	µg/L	<0,20	0,14	-	0,2	6,0	153,0	300,0
Vluchtige organische halogeenkoolwaterstoffen								
Dichloormethaan	µg/L	<0,20	0,14	-	0,2	0,01	500,0	1000,0
Trichloormethaan	µg/L	<0,20	0,14	-	0,2	6,0	203,0	400,0
Tetrachloormethaan	µg/L	<0,10	0,07	-	0,1	0,01	5,0	10,0
Trichlooretheen	µg/L	<0,20	0,14	-	0,2	24,0	262,0	500,0
Tetrachlooretheen	µg/L	<0,10	0,07	-	0,1	0,01	20,0	40,0
1,1-Dichloorethaan	µg/L	<0,20	0,14	-	0,2	7,0	454,0	900,0
1,2-Dichloorethaan	µg/L	<0,20	0,14	-	0,2	7,0	204,0	400,0
1,1,1-Trichloorethaan	µg/L	<0,10	0,07	-	0,1	0,01	150,0	300,0
1,1,2-Trichloorethaan	µg/L	<0,10	0,07	-	0,1	0,01	65,0	130,0
cis 1,2-Dichlooretheen	µg/L	<0,10	0,07					
trans 1,2-Dichlooretheen	µg/L	<0,10	0,07					
CKW (som)	µg/L	<1,6						
Tribroommethaan	µg/L	<0,20	0,14					630,0
Vinylchloride	µg/L	<0,10	0,07	-	0,2	0,01	2,5	5,0
1,1-Dichlooretheen	µg/L	<0,10	0,07	-	0,1	0,01	5,0	10,0
1,2-Dichlooretheen (Som) factor 0,7	µg/L	0,14	0,14	-	0,2	0,01	10,0	20,0
1,1-Dichloorpropaan	µg/L	<0,20	0,14					
1,2-Dichloorpropaan	µg/L	<0,20	0,14					
1,3-Dichloorpropaan	µg/L	<0,20	0,14					
Dichloorpropanen som factor 0.7	µg/L	0,42	0,42	-	0,6	0,8	40,4	80,0
Minerale olie								
Minerale olie (C10-C12)	µg/L	<10	7,0					
Minerale olie (C12-C16)	µg/L	<10	7,0					
Minerale olie (C16-C21)	µg/L	<10	7,0					
Minerale olie (C21-C30)	µg/L	<15	10,5					
Minerale olie (C30-C35)	µg/L	<10	7,0					
Minerale olie (C35-C40)	µg/L	<10	7,0					
Minerale olie totaal (C10-C40)	µg/L	<50	35,0	-	50,0	50,0	325,0	600,0

Legenda

- < streefwaarde/aw2000 of RG
 + > Streefwaarde (S)
 ++ > Tussenwaarde (T)
 +++ > Interventiewaarde (I)
 Niet getoetst
 RG Rapportagegrens
 GSSD Gestandaardiseerd gehalte

Deze toetsing is uitgevoerd met behulp van BoToVa.

Bijlage 4

Toetsingskader

Normeringskader

Wet bodembescherming

Om te beoordelen of er sprake is van een ernstig gevaar voor de volksgezondheid en/of het milieu, zijn de analyseresultaten getoetst aan de eisen zoals deze zijn neergelegd in de Wet Bodembescherming en de Circulaire Bodemsanering (gewijzigd per 27 juni 2013).

Hierbij worden per element de volgende waarden onderscheiden:

- achtergrondwaarde (AW) voor grond: het niveau waarbij sprake is van een duurzame kwaliteit van de grond; bij overschrijding wordt gesproken van een lichte verontreiniging;
- streefwaarde (S) voor grondwater: het niveau waarbij sprake is van een duurzame kwaliteit van het grondwater; bij overschrijding wordt gesproken van een lichte verontreiniging;
- interventiewaarde bodem (I): het niveau waarbij de functionele eigenschappen van de bodem voor mens, plant of dier ernstig verminderd zijn of ernstig bedreigd worden; bij overschrijding wordt gesproken van een ernstige verontreiniging.

De achtergrondwaarden zijn vastgelegd in de Regeling bodemkwaliteit (Staatsblad, 22 november 2012). De interventiewaarden voor grond en grondwater zijn vastgelegd in de Circulaire bodemsanering.

Bij de toetsing van de analyseresultaten aan de landelijke achtergrondwaarden en de interventiewaarden worden deze eerst omgerekend naar een gestandaardiseerde meetwaarde (GSSD). Bij de toetsing van de grondresultaten wordt daarbij gebruik gemaakt van de gemeten percentages lutum en organische stof in de grond(meng)monsters.

De analyseresultaten van de grond- en grondwatermonsters zijn volgens BoToVa getoetst aan de achtergrond-, streef- en interventiewaarden.

Barium

In de Circulaire bodemsanering per 1 juli 2013 is aangegeven dat de norm voor barium tijdelijk is ingetrokken. Gebleken is namelijk dat de interventiewaarde voor barium lager was dan het gehalte dat van nature in de bodem voorkomt. Indien sprake is van verhoogd bariumgehalte ten opzichte van de natuurlijke achtergrond als gevolg van een antropogene bron, kan dit gehalte beoordeeld worden basis van de voormalige interventiewaarde van 920 mg/kg d.s. (voor standaard bodem). Analyses op barium dienen nog wel te worden uitgevoerd, maar resultaten hoeven dus niet meer getoetst te worden, tenzij een duidelijke antropogene bron aanwezig is.

Bijlage 5

Onafhankelijkheidsverklaringen en boorstaten

Onafhankelijkheidsverklaring

Bodem Belang bv en opdrachtgever

Tussen Bodem Belang en de opdrachtgever is er geen sprake van een relatie, die de onafhankelijkheid en de integriteit van Bodem Belang zou beïnvloeden en/of de werkzaamheden zou kunnen belemmeren.

Bodem Belang is geen eigenaar van de te keuren grond.



Dhr. D.J. Schermer (directeur)

Veldwerker(s) en opdrachtgever

Ik verklaar dat het veldwerk onafhankelijk van de opdrachtgever is uitgevoerd conform de eisen van de uitgevoerde BRL en de daarbij behorende protocollen.

Ik verklaar dat de veldwerkzaamheden onafhankelijk van de opdrachtgever is uitgevoerd conform de eisen van de uitgevoerde BRL, waarbij gebruik is gemaakt van interne functiescheiding onder de voorwaarde die het Besluit uitvoeringskwaliteit bodembeheer hieraan stelt.



Robin Pronk
(Geregistreerd veldwerker)

Onafhankelijkheidsverklaring

Bodem Belang bv en opdrachtgever

Tussen Bodem Belang en de opdrachtgever is er geen sprake van een relatie, die de onafhankelijkheid en de integriteit van Bodem Belang zou beïnvloeden en/of de werkzaamheden zou kunnen belemmeren.

Bodem Belang is geen eigenaar van de te keuren grond.



Dhr. D.J. Schermer (directeur)

Veldwerker(s) en opdrachtgever

Ik verklaar dat het veldwerk onafhankelijk van de opdrachtgever is uitgevoerd conform de eisen van de uitgevoerde BRL en de daarbij behorende protocollen.


Ik verklaar dat de veldwerkzaamheden onafhankelijk van de opdrachtgever is uitgevoerd conform de eisen van de uitgevoerde BRL, waarbij gebruik is gemaakt van interne functiescheiding onder de voorwaarde die het Besluit uitvoeringskwaliteit bodembeheer hieraan stelt.




Dhr. M. Vlam
(Geregistreerd veldwerker)

Boring: 01


X: 120867,51
Y: 525940,27
Datum: 1-11-2018

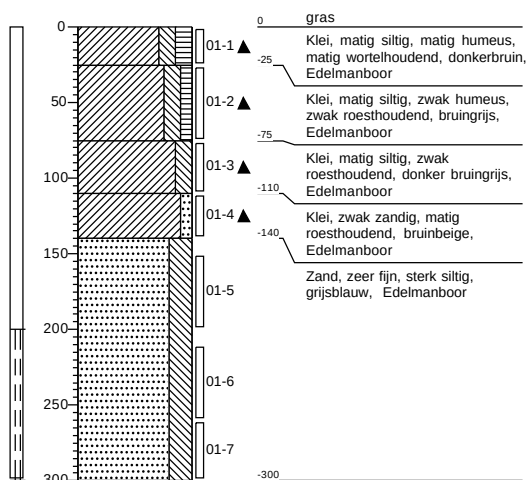**Boring: 02**


X: 120865,38
Y: 525940,83
Datum: 1-11-2018

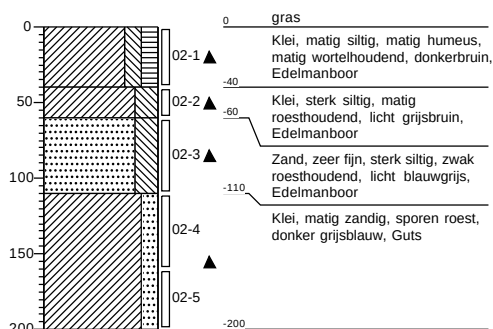**Boring: 03**

X: 120868,78
Y: 525939,32
Datum: 1-11-2018

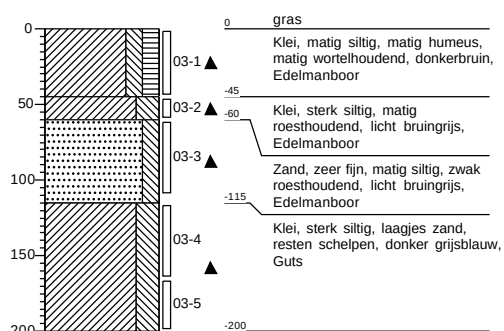
**Boring: 04**

X: 120883,43
Y: 525932,53
Datum: 1-11-2018

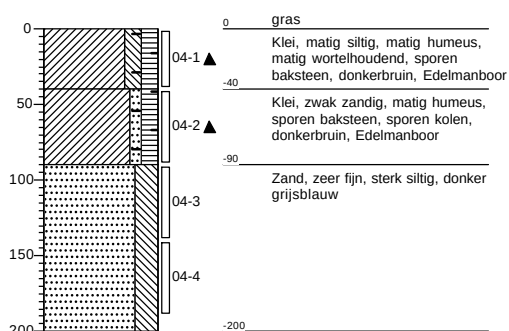


Boring: 05


X: 120883,62
Y: 525933,93
Datum: 1-11-2018

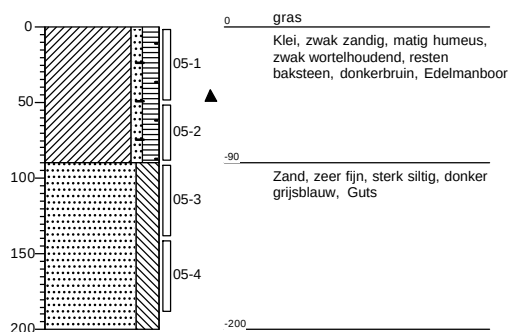**Boring: 06**


X: 120885,05
Y: 525934,54
Datum: 1-11-2018

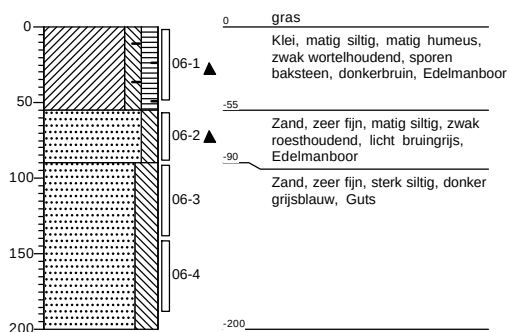**Boring: 07**

X: 120876,43
Y: 525978,30
Datum: 1-11-2018

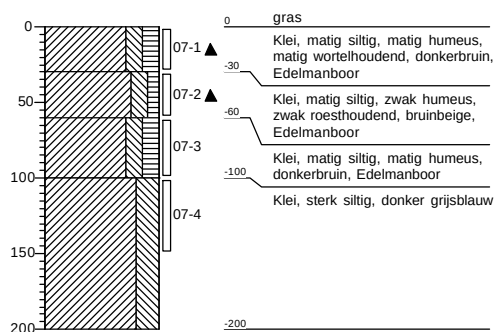
**Boring: 08**

X: 120874,96
Y: 525977,93
Datum: 1-11-2018

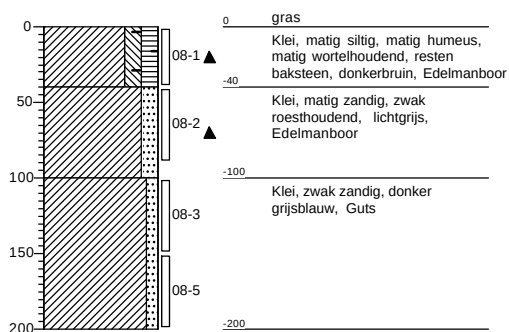


Boring: 09


X: 120873,24
Y: 525977,42
Datum: 1-11-2018

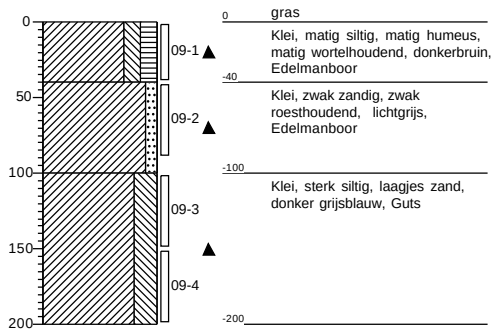**Boring: 10**


X: 120852,09
Y: 525978,49
Datum: 1-11-2018

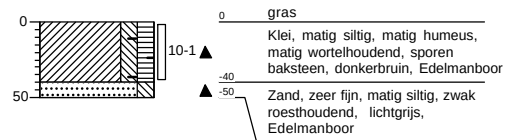**Boring: 11**

X: 120837,66
Y: 525963,75
Datum: 1-11-2018

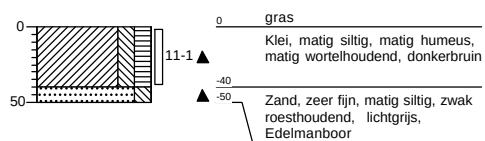
**Boring: 12**

X: 120866,80
Y: 525967,83
Datum: 1-11-2018

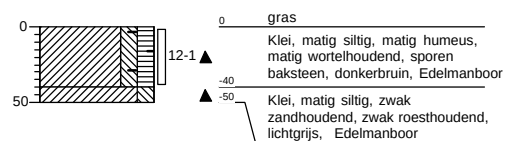


Boring: 13


X: 120851,14
 Y: 525953,55
 Datum: 1-11-2018

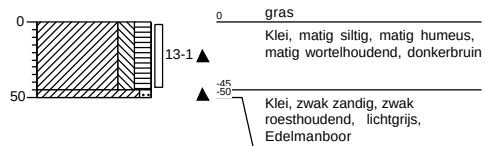**Boring: 14**


X: 120869,31
 Y: 525952,05
 Datum: 1-11-2018

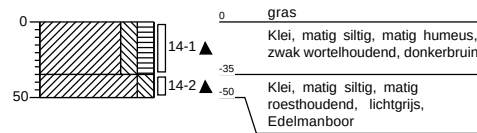**Boring: 15**

X: 120883,13
 Y: 525956,76
 Datum: 1-11-2018

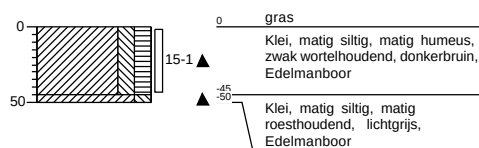
**Boring: 16**

X: 120866,36
 Y: 525924,86
 Datum: 1-11-2018

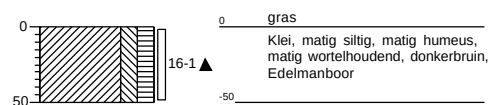


Legenda (conform NEN 5104)


grind

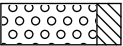


Grind, siltig

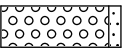


Grind, zwak zandig

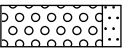

Grind, matig zandig

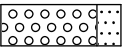


Grind, sterk zandig

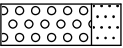

Grind, uiterst zandig

zand

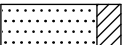


Zand, kleiïg



Zand, zwak siltig



Zand, matig siltig

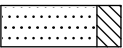


Zand, sterk siltig




Zand, uiterst siltig

veen

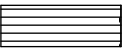


Veen, mineraalarm

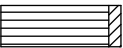


Veen, zwak kleiïg



Veen, sterk kleiïg

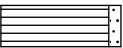

Veen, zwak zandig

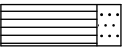

Veen, sterk zandig


klei




Klei, zwak siltig




Klei, matig siltig

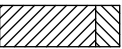


Klei, sterk siltig

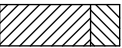

Klei, uiterst siltig

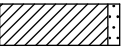

Klei, zwak zandig

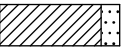

Klei, matig zandig



Klei, sterk zandig

leem



Leem, zwak zandig



Leem, sterk zandig

overige toevoegingen




zwak humeus



matig humeus




sterk humeus

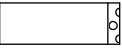

zwak grindig



matig grindig

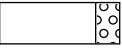

sterk grindig

geur

- geen geur
- zwakke geur
- matige geur
- sterke geur
- uiterste geur

olie

- geen olie-water reactie
- zwakke olie-water reactie
- matige olie-water reactie
- sterke olie-water reactie
- uiterste olie-water reactie

p.i.d.-waarde

- >0
- >1
- >10
- >100
- >1000
- >10000

monsters


- geroerd monster
- ongeroerd monster

overig

- bijzonder bestanddeel
- Gemiddeld hoogste grondwaterstand
- grondwaterstand
- Gemiddeld laagste grondwaterstand



slib

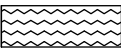

water

peilbuis

