



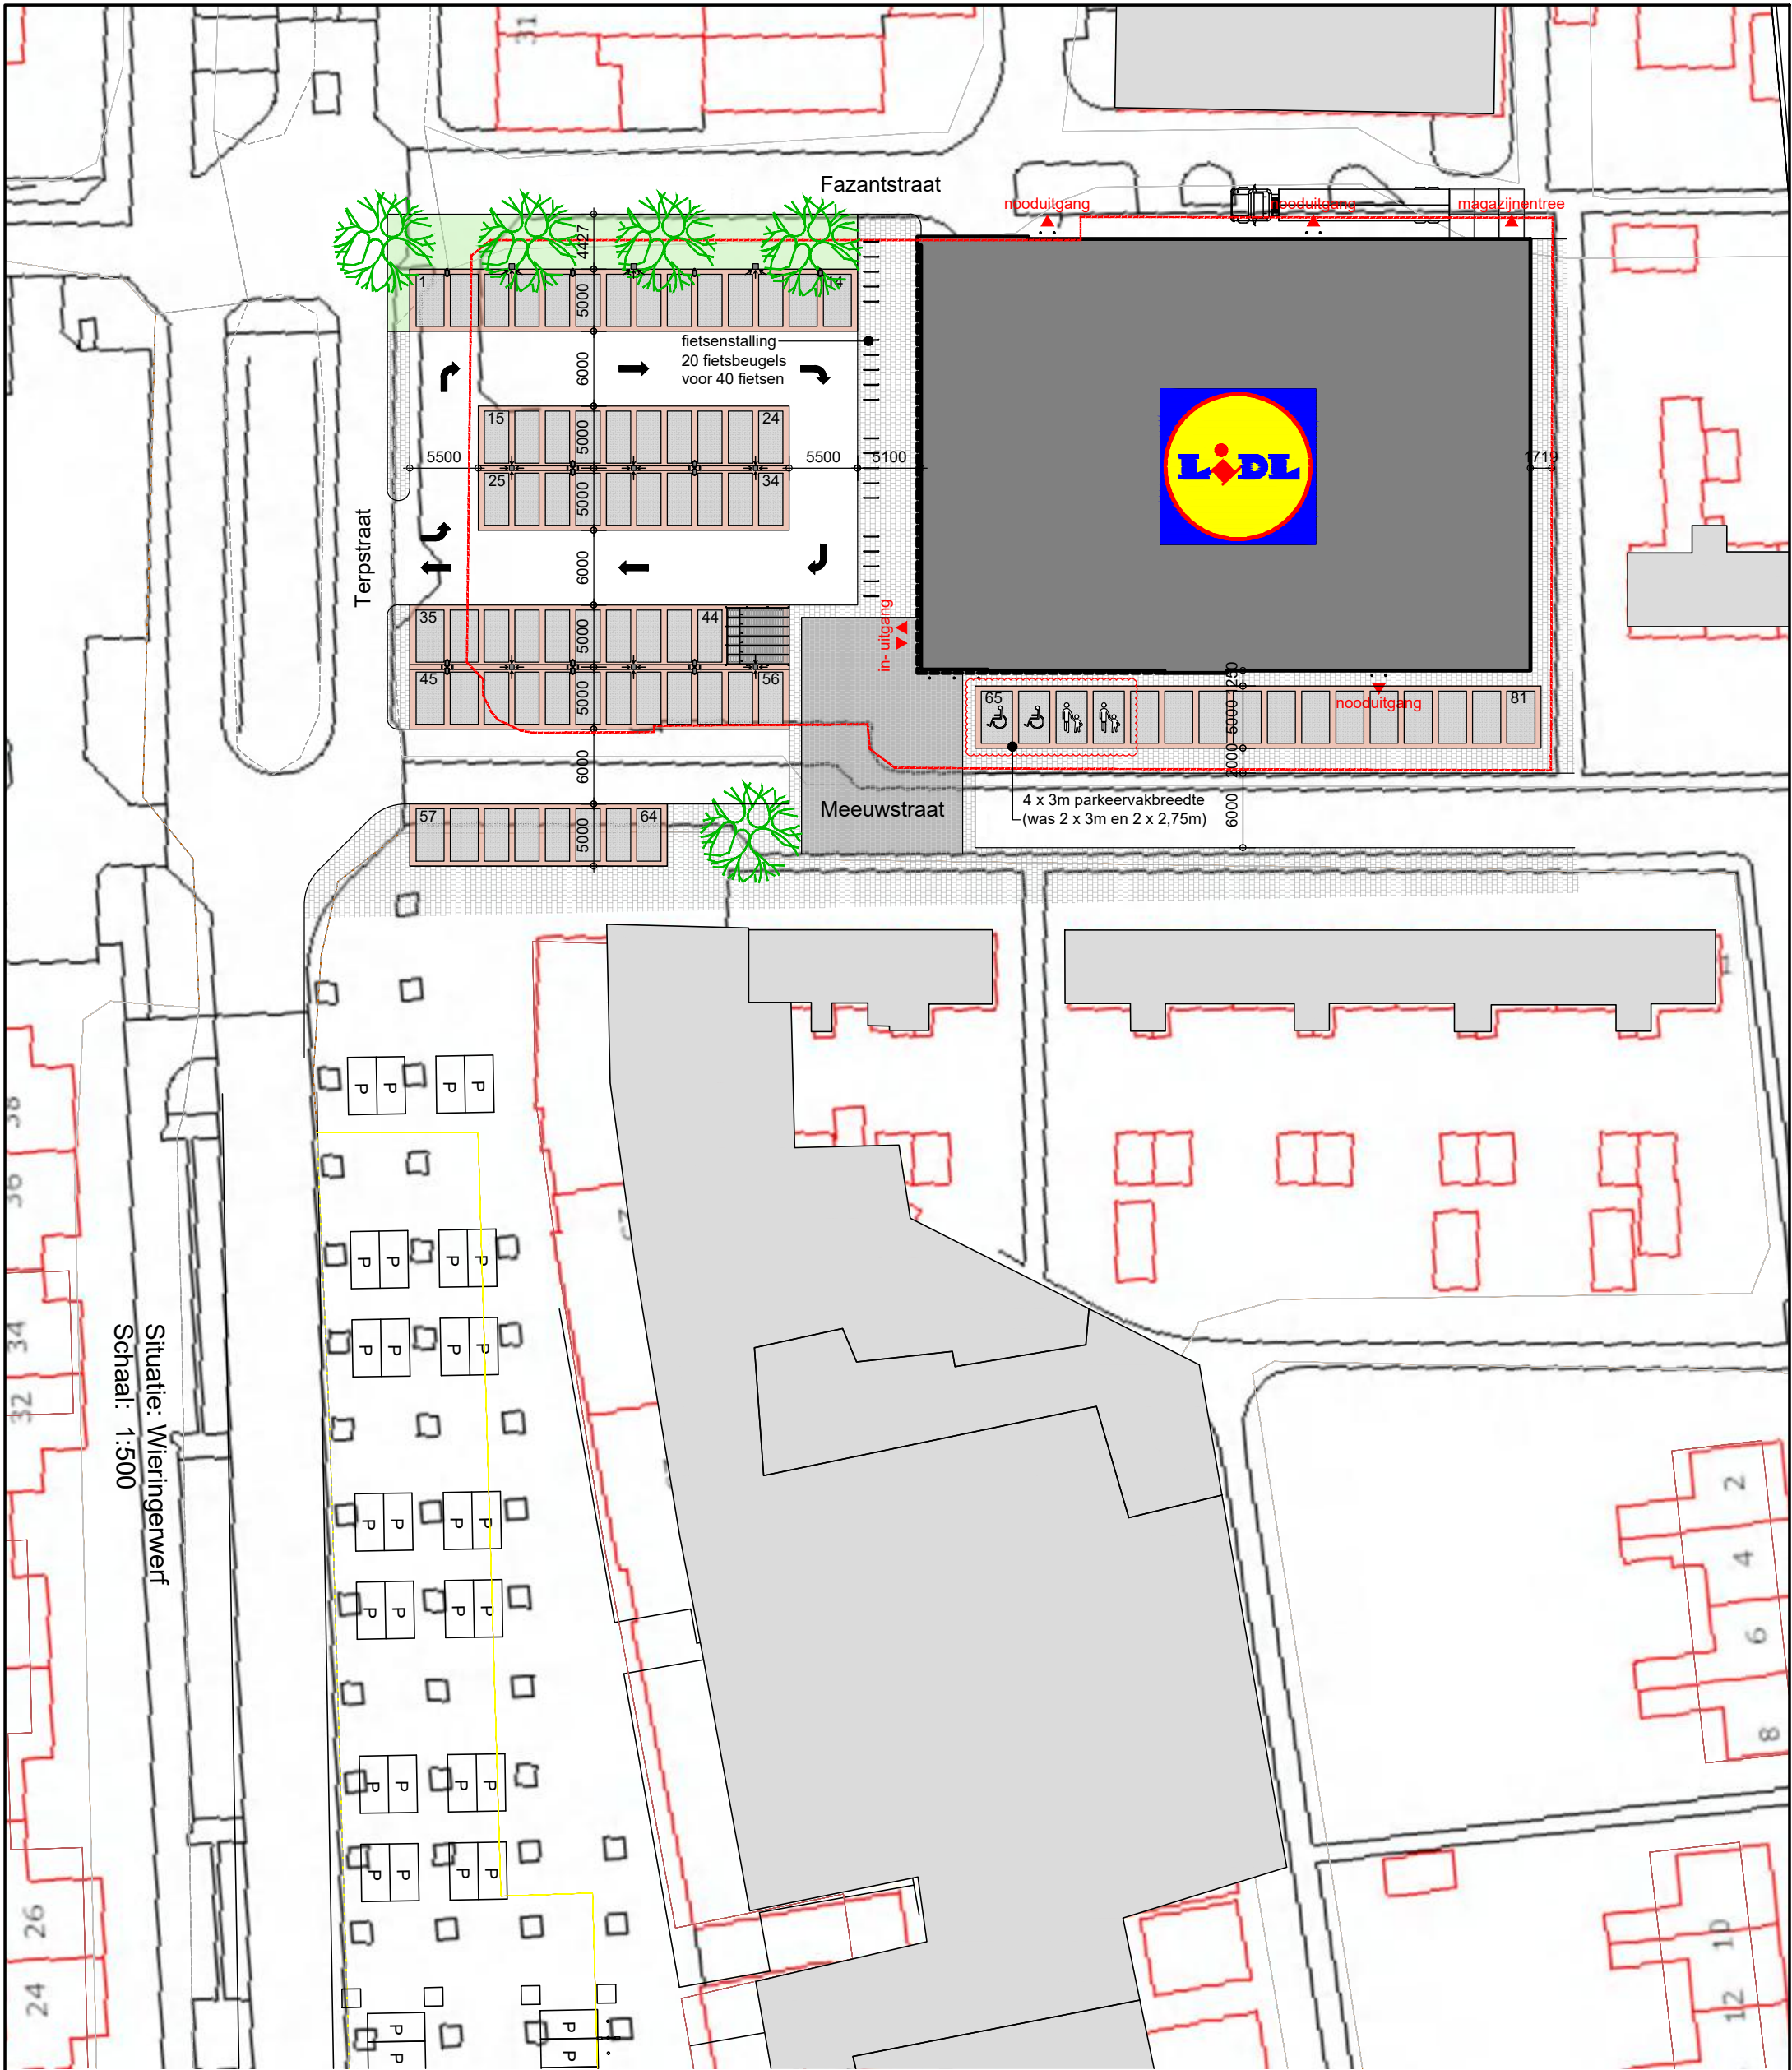

Situatie: Wieringerwerf
Schaal: 1:500

Situatie: 1:500
Kad. Gemeente: Wieringerwerf
Sectie: ...
Nummer: ...

Adres: Terpstraat 29
Postcode plaats: 1771AC Wieringerwerf

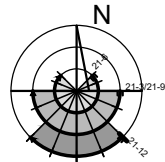


Datum: 20-09-2017
Schaal: 1:500
Formaat: A3
Wijzigingen: B 29-09-2017

Projectnr.: 14083 Lidl Wieringerwerf
Blad nr.: 60.12-B
Onderwerp: Situatietekening

buro
URSEM
ARCHITECTUUR STEDEBOUW INTERIEUR

Het Hoog 20
1633GE Avenhorn
T 0229 54 2606
F 0229 54 1768
E info@buroursem.nl
I www.buroURSEM.nl
| buro URSEM is een handelsnaam van URSEM Groep Avenhorn |

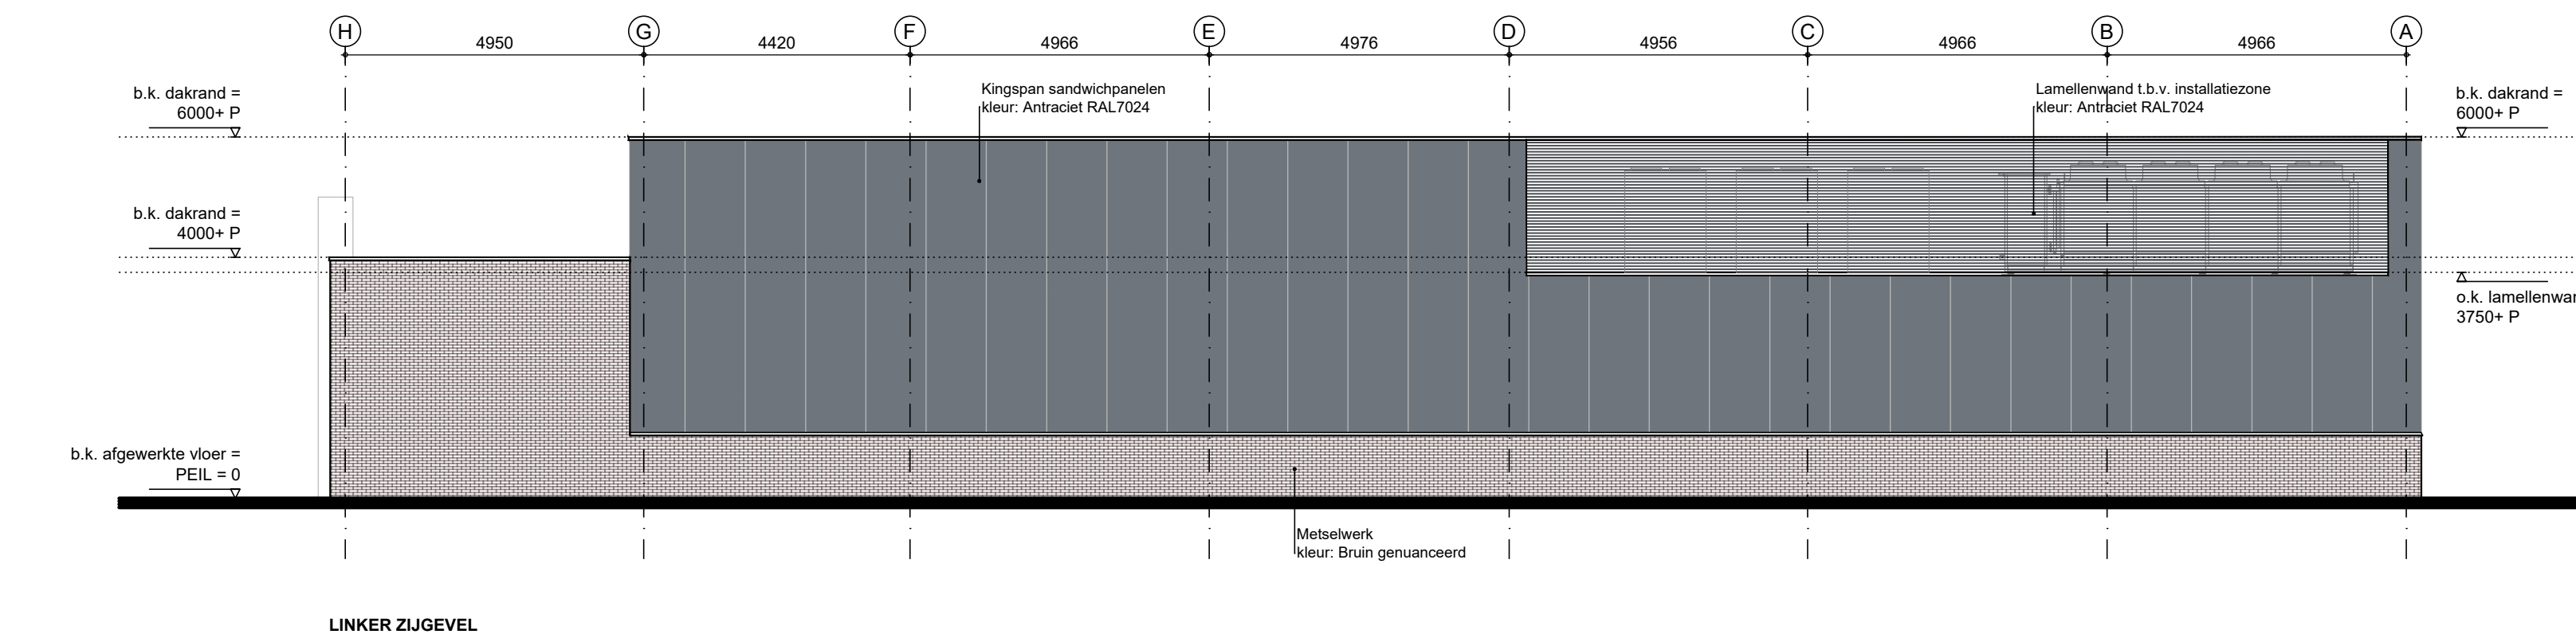

Algemeen: **Maten in het werk te controleren**
Maten zijn () maten
Constructies ter controle en volgens opgaaf constructeur

