



Sigma Bouw & Milieu
Phileas Foggstraat 153
7825 AW Emmen

Tel. (0591) 65 91 28
Fax (0591) 65 93 25

www.sigma-bm.nl
E-mail info@sigma-bm.nl

Onderwerp: **verkennend milieukundig bodemonderzoek
Schokker nr. 4 te Lemmer**
Projectnummer: **13-M6590**
Opdrachtgever: **Lyaemer Wonen**
Datum: **19 juli 2013**

onderwerp **verkennend milieukundig bodemonderzoek Schokker nr. 4 te Lemmer**
datum 19 juli 2013
projectnummer 13-M6590

in opdracht van Lyaemer Wonen
t.a.v. dhr. Y. Tiemensma
postbus 21
8530 AA Lemmer

uitgevoerd door Sigma Bouw & Milieu
Phileas Foggstraat 153
7825 AW Emmen
tel: (0591) 659128
fax:(0591) 659325



Sigma Bouw & Milieu is gecertificeerd volgens de norm NEN-EN-ISO 9001:2000, het uitvoeren van milieukundige bodemonderzoeken en geotechnische onderzoeken



Sigma Bouw & Milieu is gecertificeerd volgens "Beoordelingsrichtlijn voor het procescertificaat Monsterneming Bouwstoffenbesluit SIKB 1000 VKB protocol 1001: Monsterneming grond voor partijkeuringen"



Sigma Bouw & Milieu is gecertificeerd volgens "Beoordelingsrichtlijn voor het procescertificaat Veldwerk bij milieuhygiënisch bodemonderzoek SIKB 2000 VKB protocollen 2001, 2002 en 2018"



Sigma Bouw & Milieu is gecertificeerd volgens "Beoordelingsrichtlijn voor het procescertificaat Milieukundige begeleiding (water)bodemsaneringen en nazorg SIKB 6000, VKB protocol 6001: Milieukundige begeleiding landbodemsanering met conventionele methoden"

(het onderhavige onderzoek heeft uitsluitend betrekking op de beoordelingsrichtlijn BRL SIKB 2000, protocol 2001 en 2002)

Niets uit deze uitgave mag worden vermenigvuldigd en/of openbaar worden gemaakt door middels van druk, fotokopie, microfilm of anderszins zonder voorafgaande, schriftelijke toestemming van de opdrachtgever of Sigma Bouw & Milieu.

INHOUD

1	INLEIDING.....	4
1.1	Algemeen.....	4
1.2	Aanleiding van het verkennend milieukundig bodemonderzoek.....	4
1.3	Doel van het onderzoek.....	4
1.4	Referentiekader van het onderzoek.....	4
1.5	Opbouw van het rapport.....	5
2	VOORONDERZOEK.....	6
2.1	Basisinformatie.....	6
2.2	Keuze type vooronderzoek.....	7
2.3	Standaard vooronderzoek.....	7
2.4	Hypothese.....	11
3	VELDONDERZOEK.....	12
3.1	Uitvoering van het veldonderzoek.....	12
3.2	Resultaten van het veldonderzoek.....	13
4	CHEMISCH-ANALYTISCH ONDERZOEK.....	15
4.1	Onderzoeksprogramma chemisch-analytisch onderzoek.....	15
4.2	Toetsingscriteria grond en grondwater.....	16
4.3	Analyseresultaten en interpretatie.....	17
4.3.1	Milieuhygiënische kwaliteit grond.....	17
4.3.2	Milieuhygiënische kwaliteit grondwater.....	21
5	CONCLUSIES EN AANBEVELINGEN.....	23
	Aanbevelingen.....	24
	Algemeen/opmerkingen/betrouwbaarheid/uitsluitingen.....	24
	LITERATUURLIJST.....	25
	COLOFON.....	26

BIJLAGEN

1. Topografisch overzicht incl. oude topografische overzichten
2. Onderzoekslocatie met boorplan (1:500)
3. Boorbeschrijvingen
4. Analysecertificaten SGS BV
5. Wettelijk toetsingskader en achtergrondinformatie rekenmethode toetsingswaarden
6. Onafhankelijkheidsverklaring

1 INLEIDING

1.1 Algemeen

In opdracht van Lyaemer Wonen is in juni 2013 door Sigma Bouw & Milieu een verkennend milieukundig bodemonderzoek uitgevoerd op het onbebouwd deel van het perceel gelegen aan de Schokker nr. 4 te Lemmer (gemeente De Friese Meren). De plaats en situering van de onderzoekslocatie is weergegeven in bijlage 1 en 2.

In dit onderzoek worden allereerst de locatiegegevens, de historische gegevens ofwel het bodemgebruik in het verleden evenals de resultaten van eventuele voorgaande bodemonderzoeken besproken. Vervolgens wordt de bodemopbouw, geologie en geohydrologie besproken. Op basis van de resultaten van het vooronderzoek is een onderzoekshypothese opgesteld. Het verdere onderzoek is op basis van deze hypothese uitgevoerd. De onderzoeksresultaten worden geïnterpreteerd. Aan de hand van de interpretatie van de onderzoeksresultaten wordt een eindconclusie geformuleerd.

kwaliteitsborging:

Sigma Bouw & Milieu is gecertificeerd volgens de norm NEN-EN-ISO 9001:2008.

Het verkennend milieukundig bodemonderzoek is uitgevoerd volgens de richtlijnen uit het besluit uitvoeringskwaliteit Bodembeheer (KWALIBO). Zo is de gehanteerde onderzoeksstrategie opgesteld volgens de normen NEN-5725 en NEN-5740 en zijn de veld- en laboratoriumwerkzaamheden uitgevoerd volgens geldende beoordelingsrichtlijnen en accreditatieschema's.

De veldwerkzaamheden van Sigma Bouw & Milieu zijn verricht onder het procescertificaat BRL SIKB 2000 (Veldwerk bij milieuhygiënisch bodemonderzoek) waarvoor Sigma Bouw & Milieu is gecertificeerd en erkend door het ministerie van VROM. In het kader van het onderhavige onderzoek zijn de protocollen 2001 (plaatsen van handboringen en peilbuizen t.b.v. het nemen van grond- en grondwatermonsters) en 2002 (het nemen van grondwatermonsters) van toepassing.

Sigma Bouw & Milieu verklaart bij deze volledig onafhankelijk te zijn in de uitvoering van het onderzoek en op geen enkele wijze gerelateerd te zijn aan de eigenaar van het te onderzoeken terrein.

1.2 Aanleiding van het verkennend milieukundig bodemonderzoek

Aanleiding tot de uitvoering van dit verkennend milieukundig bodemonderzoek vormt de wens inzicht te verkrijgen in de kwaliteit van de bodem in verband met een geplande nieuwbouw van een multifunctioneel centrum op de onderzoekslocatie.

1.3 Doel van het onderzoek

Dit onderzoek heeft tot doel inzicht te verkrijgen in de milieuhygiënische kwaliteit van de bodem en vast te stellen of er sprake is van bodemverontreiniging. Aan de hand van dit onderzoek wordt inzicht verkregen in hoeverre het bodemgebruik van de locatie heeft geleid tot verontreiniging. Op basis van de onderzoeksresultaten kan een milieuhygiënische beoordeling worden gegeven ten aanzien van de beoogde c.q. de toekomstige gebruiksmogelijkheden van de locatie. Indien uit de onderzoeksresultaten blijkt dat er sprake is van bodemverontreiniging zal worden beoordeeld of vervolgonderzoek noodzakelijk geacht wordt.

1.4 Referentiekader van het onderzoek

Teneinde de kwaliteit van de grond op de onderhavige locatie juist in te schatten is de onderzoeksopzet van het bodemonderzoek gebaseerd op de onderzoeksstrategie voor verkennend bodemonderzoek, onderzoeksnorm NEN 5740 (literatuur 1).

1.5 Opbouw van het rapport

In het voorliggende rapport komen de volgende aspecten aan de orde:

- vooronderzoek, (hoofdstuk 2)
- veldonderzoek, (hoofdstuk 3)
- chemisch-analytisch onderzoek, (hoofdstuk 4)
- conclusies en aanbevelingen, (hoofdstuk 5).

2 VOORONDERZOEK

Het vooronderzoek wordt voorafgaand aan het feitelijke onderzoek (veld- en chemisch-analytisch onderzoek) uitgevoerd. Het vooronderzoek omvat het verzamelen van informatie over het vroegere en huidige gebruik van de onderzoekslocatie en de omgeving, onder meer gericht op het vinden van mogelijke bronnen van bodembelasting. Het vooronderzoek richt zich tevens op informatie betreffende de bodemgesteldheid en geohydrologie van de onderzoekslocatie.

De uitwerking van het vooronderzoek is gebaseerd op de leidraad bij het uitvoeren van verkennend, oriënterend en nader bodemonderzoek, onderzoeksnorm NEN 5725 (literatuur 9).

Afhankelijk van de aanleiding van het onderzoek en/of de initiële verdenking van een locatie wordt de diepgang van het vooronderzoek bepaald. De norm NEN 5725 onderscheidt hiermee drie verschillende typen vooronderzoek te weten: 1) een beperkt vooronderzoek, 2) een standaard vooronderzoek of 3) een uitgebreid vooronderzoek.

Om te kunnen bepalen welk type vooronderzoek van toepassing is moet van de locatie eerst de basisinformatie worden verzameld, vervolgens wordt de aanleiding van het onderzoek vastgesteld en ten slotte wordt de mate van verdachtheid van de locatie bepaald.

2.1 Basisinformatie

In tabel 2.1 is een overzicht van de basisinformatie weergegeven.

tabel 2.1 overzicht basisinformatie

adres	Schokker nr. 4
plaats	Lemmer
gemeente	De Friese Meren
topografisch overzicht	Zie bijlage 1
coördinaten	X = 177,497 Y=539,272
kadastrale aanduiding	gemeente Lemmer sectie C nr. 296 ca. 3.600 m ²
oppervlakte onderzoekslocatie (onbebouwde deel)	multifunctioneel centrum
toekomstig bodemgebruik	multifunctioneel centrum/ parkeerplaats/grasveld
huidig bodemgebruik	multifunctioneel centrum/ parkeerplaats/grasveld
voormalig bodemgebruik	niet bekend
ophogingen/dempingen/stortingen	
opvullingen en verhardingen	
toepassing van asbesthoudende bouw-, bodem- of verhardingsmaterialen	in de bestaande bebouwing niet uit te sluiten
voorgaand bodemonderzoek op de onderzoekslocatie	▶ niet bekend
voorgaand bodemonderzoek in de omgeving	▶ in de directe omgeving zijn diverse bodemonderzoeken uitgevoerd, deze zijn in dit kader niet nader beschouwd

De onderzoekslocatie is gelegen aan de Schokker nr. 4, ten zuidoosten van de kern van Lemmer (gemeente De Friese Meren).

De topografische ligging van de onderzoekslocatie is weergegeven in bijlage 1.

De onderzoekslocatie betreft een deel van het onbebouwde perceel gelegen aan de Schokker nr. 4 te Lemmer.

Op de locatie bevindt zich een bestaand pand waarin o.a. een buurthuis, een kleuterschool en een radio-omroep is gevestigd.

De opdrachtgever is voornemens om de bestaande bebouwing af te breken. Op ongeveer dezelfde plaats als de bestaande bebouwing is de nieuwbouw van een multifunctioneel centrum gepland.

Het onderhavige onderzoek, het geografisch besluitvormingsgebied, betreft het terreindeel t.p.v. de nieuw te bouwen MFA (beoogde bouwblok) en heeft een oppervlakte van ca. 3.600 m² (zie bijlage 2). Het beoogde bouwblok is thans nog deels bebouwd met de bestaande af te breken bebouwing. Het onbebouwde terreindeel rondom de bestaande bebouwing betreft voor een deel een met betonklinkers verharde parkeerplaats en deels een grasveld.

In de directe omgeving van de locatie bevinden zich woningen en een school binnen de bebouwde kom. Aan de oostzijde grenst de onderzoekslocatie aan de Schokker en tegenovergelegen woningen. Aan de zuidzijde grenst de onderzoekslocatie aan de Jol en tegenovergelegen woningen. Aan de westzijde grenst de onderzoekslocatie aan de Schouw en tegenovergelegen woningen. Aan de noordzijde grenst de onderzoekslocatie aan een naastgelegen school (Schokker 2).

2.2 Keuze type vooronderzoek

Het onderhavige bodemonderzoek betreft een verkennend bodemonderzoek in het kader van een aanvraag om een omgevingsvergunning voor de nieuwbouw van een MFA op de locatie. Op basis van het stroomschema (figuur 1 blz.14) uit de NEN 5725 wordt in dit geval een standaard vooronderzoek volgens hoofdstuk 6 uit de NEN 5725 uitgevoerd.

2.3 Standaard vooronderzoek

De hieronder vermelde historische gegevens zijn ontleend aan gegevens die door de opdrachtgever zijn verstrekt alsmede gegevens uit het milieuarchief van de gemeente De Friese Meren (verkregen via dhr. K.H. Adema), het bodemloket, topografische kaarten en het bestand van de Kamer van Koophandel. Het uitgevoerde vooronderzoek heeft betrekking tot de onderhavige onderzoekslocatie alsmede de aangrenzende percelen binnen een straal van 25 meter.

voormalige bodemgebruik

bodemgebruik in het verleden tot heden: (bron: opdrachtgever/gemeente/topografische kaarten)

- De onderzoekslocatie betreft een deel van het onbebouwde perceel gelegen aan de Schokker nr. 4 te Lemmer.
Op de locatie bevindt zich een bestaand pand waarin o.a. een buurthuis, een kleuterschool en een radio-omroep is gevestigd.
De opdrachtgever is voornemens om de bestaande bebouwing af te breken. Op ongeveer dezelfde plaats als de bestaande bebouwing is de nieuwbouw van een multifunctioneel centrum gepland.
Het onderhavige onderzoek, het geografisch besluitvormingsgebied, betreft het terreindeel t.p.v. de nieuw te bouwen MFA (beoogde bouwblok) en heeft een oppervlakte van ca. 3.600 m² (zie bijlage 2). Het beoogde bouwblok is thans nog deels bebouwd met de bestaande af te breken bebouwing. Het onbebouwde terreindeel rondom de bestaande bebouwing betreft voor een deel een met betonklinkers verharde parkeerplaats en deels een grasveld.
- Op de locatie Schokker nr. 4 te Lemmer bevindt zich vanaf de jaren '70-'80 van de vorige eeuw een buurthuis.
- Op basis van oude topografische kaarten tot 1976 blijkt de onderzoekslocatie, voor zover te beoordelen, niet bebouwd te zijn geweest.
- Ten behoeve van de bestaande bebouwing zijn bouwvergunningen verleend.

- Ten behoeve van de onderzoekslocatie is behoudens een melding horeca, geen milieuvergunning verleend:
 - De locatie wordt in het handelsregister van de Kamer van Koophandel vermeld onder:
 - ▶ buurtvereniging De Haven
 - ▶ Stichting sociaal cultureel centrum "De Vloot"
-

onder- of bovengrondse brandstoftanks: (bron: opdrachtgever/eigenaar/gemeente/provincie)

- Er is geen informatie omtrent de eventuele aanwezigheid of voormalige aanwezigheid van boven- of ondergrondse brandstoftanks op de onderzoekslocatie, t.p.v. het beoogde bouwblok.
-

aanwezigheid van asbest (bron: opdrachtgever/gemeente)

- Er is geen informatie bekend omtrent de evt. aanwezigheid van asbest in de bodem.
-

voormalige en huidige potentieel belastende agrarische en bedrijfsactiviteiten (bron: opdrachtgever/ eigenaar/ gemeente/ provincie)

- De onderhavige onderzoekslocatie, het beoogde bouwblok, betreft het onbebouwde deel rondom het bestaande pand. Het onbebouwde terreindeel rondom de bestaande bebouwing betreft voor een deel een met betonklinkers verharde parkeerplaats en deels een grasveld.
 - Er is geen informatie omtrent evt. (voormalige) (bedrijfs)matige activiteiten op de onderzoekslocatie.
 - Er is geen informatie omtrent evt. andere (voormalige) potentieel bodembedreigende activiteiten (verbranding afval, opslag van gevaarlijke stoffen etc.) op de onderzoekslocatie.
 - Er is geen informatie omtrent evt. (voormalige) potentieel bodembedreigende calamiteiten op de onderzoekslocatie.
 - In de directe omgeving van de onderzoekslocatie bevinden zich woningen en een school binnen de bebouwde kom.
Het is op voorhand onbekend of activiteiten in de directe omgeving negatieve invloed hebben (gehad) op de bodemkwaliteit t.p.v. de onderhavige onderzoekslocatie.
-

verrichte handelingen met grond, verhardingsmateriaal en/of afval: (bron: opdrachtgever/gemeente)

- Er is geen informatie omtrent evt. gedempte watergangen/sloten t.p.v. het beoogde bouwblok.
 - Er is geen informatie omtrent evt. opgebrachte gebiedsvreemde grond (ophogingen), verhardingsmateriaal, puinmateriaal en/of afval op de locatie.
-

ondergrondse infrastructuur in het heden verleden: (bron: opdrachtgever)

- Voor zover bekend bevindt zich op de onderzoekslocatie geen ondergrondse infrastructuur.
-

archeologische waarden: (bron:gemeente/provincie)

- geen informatie
-

niet gesprongen explosieven: (bron:gemeente/provincie)

- geen informatie
-

huidige bodemgebruik

huidige bodemgebruik van de locatie: (bron:opdrachtgever/terreininspectie)

- In de huidige situatie is de onderzoekslocatie, het beoogde bouwblok, nog deels bebouwd met de bestaande af te breken bebouwing. Het onbebouwde terreindeel rondom de bestaande bebouwing betreft voor een deel een met betonklinkers verharde parkeerplaats en deels een grasveld. onbebouwd.
-

aanwezigheid van asbest: (bron:opdrachtgever/terreininspectie)

- Er is geen informatie bekend omtrent de evt. aanwezigheid van asbest in de bodem.
-

huidige verdachte/bedrijfsmatige/bodembelastende activiteiten:
(bron:opdrachtgever/gemeente)

- Op de onderzoekslocatie vinden thans geen bodembedreigende activiteiten plaats.
-

verhardingslagen: **(bron:opdrachtgever/terreininspectie)**

- De onderzoekslocatie is deels verhard met betontegels.
-

toekomstige bodemgebruik**geplande herinrichting/ bouwplannen:** **(bron:opdrachtgever)**

- de nieuwbouw van een MFA
-

geplande bedrijfsactiviteiten: **(bron:opdrachtgever)**

- niet bekend
-

geplande potentieel bodemverontreinigende activiteiten: **(bron:opdrachtgever)**

- niet bekend
-

geologie en bodemsamenstelling:

De ondiepe geologie in het onderzoeksgebied is afgeleid van de Grondwaterkaart van Nederland, (TNO/DGV 1987).

In het gebied zijn op grond van deze gegevens drie watervoerende pakketten, twee slecht doorlatende lagen en een deklaag te onderscheiden.

De deklaag, (ca 0-4 m+NAP) bestaat uit de klei- en veenafzettingen van de Westland Formatie. Plaatselijk kunnen tot deze laag ook slecht doorlatende afzettingen van de Formatie van Twente en Eem Formatie gerekend worden.

De totale dikte van de deklaag varieert meestal tussen de 5 á 10 meter. Plaatselijk is deze dikte groter doordat de deklaag hier één geheel met de eerste en/of tweede scheidende laag vormt.

Het eerste watervoerend pakket komt als zelfstandige eenheid in het zuiden voor. Hier wordt de onderbegrenzing door keileem van de Formatie van Drenthe gevormd.

Het eerste watervoerend pakket bestaat uit zandige afzettingen van de Westland Formatie, Formatie van Twente, Eem Formatie en de Formatie van Drenthe. Dit watervoerend pakket is zeer heterogeen van opbouw, vrijwel het gehele spectrum van fijn tot grof materiaal kan worden aangetroffen, waarbij fijne vaak slihboudende zanden overheersen. Op vele plaatsen zijn klei- en veenlagen in het watervoerend pakket ingeschakeld.

De eerste scheidende laag is opgebouwd uit de slecht doorlatende afzettingen van de Formatie van Drenthe en de Eem Formatie. Plaatselijk zijn enkele klei- en veenlagen van recentere datum (Holoceen) tot de eerste scheidende laag gerekend.

De dikte van deze afzettingen varieert van één meter tot circa 10 m.

geohydrologie:

De ondiepe geologie en geohydrologie in het onderzoeksgebied is afgeleid van de Grondwaterkaart van Nederland, (TNO/DGV 1987).

De geschematiseerde geohydrologische opbouw is gebaseerd op lithologische-, hydrochemische- en geofysische gegevens.

In tabel 2.2 is de geohydrologische opbouw weergegeven.

tabel 2.2 Geohydrologische opbouw

Diepte (m-NAP)	Beschrijving	Formatie	Eenheid
0-10	Holocene veenafzettingen, olitroof (hoog)veen, fijn tot matig fijn zand, kleien NB. deklaag is slechts plaatselijk aanwezig.	Het Holoceen, Westland, Twente	deklaag
0-20	dek- en soms fluvioperiglaciaalzand, kleien, (kei)leem en veen	Twente, Drenthe, Eem	1 ^e watervoerend pakket
0-40	fijne tot matig fijne zanden	Twente, Eem, Urk	1 ^e + 2 ^e watervoerend pakket
20-60	matig fijne tot grove zanden, inschakeling van keileem, (pot)klei	Eem, Twente, Drenthe, Peelo Westland, Urk II Eindhoven	2 ^e watervoerend pakket
5-60	fijne zanden, matig fijne tot grove zanden, fijn grind, kleien met schelp(resten)	Urk, Harderwijk, Maassluis, Scheemda	2 ^e + 3 ^e watervoerend pakket
60-250+	fijne zanden, matig fijne tot grove zanden, fijn grind, kleien met schelp(resten)	Urk, Harderwijk, Maassluis, Scheemda	3 ^e watervoerend pakket
150-250+	kleien met glauconiet, (slibhoudende) fijnkorrelige zanden NB. Zoutkoepel Pieterburen heeft lokaal de top op 50 m-NAP	Breda	Mariene kleiafzettingen

De stromingsrichting van het ondiepe grondwater van het eerste watervoerend pakket is in dit onderzoek niet vastgesteld.

(financieel-) juridische situatie

In tabel 2.3 zijn de financieel- juridische aspecten weergegeven.

tabel 2.3 financieel/juridische aspecten

kadastrale gegevens	gemeente Lemmer, sectie C, nummer 296
opdrachtgever/ belanghebbende rechtspersonen	-

2.4 Hypothese

Volgens de onderzoeksnorm NEN 5740 dient, m.b.t. de aanwezigheid van eventuele bodemverontreiniging, vooraf een onderzoekshypothese te worden opgesteld. De hypothese kan worden opgesteld op basis van bekende (historische) gegevens, uit de betrokken informatie kan blijken dat de onderzoekslocatie, vooraf, als “verdacht” of “onverdacht” wordt aangemerkt.

Op basis van de historische informatie uit het vooronderzoek blijkt dat zich op de locatie Schokker nr. 4 te Lemmer vanaf de jaren '70-'80 van de vorige eeuw een buurthuis bevindt.

De onderhavige onderzoekslocatie betreft een onbebouwd deel van de locatie waar de nieuwbouw van Een multifunctioneel centrum is gepland. Het beoogde bouwblok is thans nog deels bebouwd met de bestaande af te breken bebouwing. Het onbebouwde terreindeel rondom de bestaande bebouwing betreft voor een deel een met betonklinkers verharde parkeerplaats en deels een grasveld.

Er is geen informatie over andere (voormalige) potentieel verdachte deellocaties (bronnen) of (voormalige) bodembedreigende activiteiten op de onderzoekslocatie.

De onderzoekslocatie is in eerste aanleg als milieuhygiënisch "onverdacht" aangemerkt. Op basis van deze hypothese is het bodemonderzoek op het overige deel van de onderzoekslocatie uitgevoerd conform de bijbehorende onderzoeksstrategie, volgens NEN 5740, paragraaf 5.1, strategie voor onverdachte locaties (ONV) (literatuur 1).

In tabel 2.4 is de gehanteerde onderzoeksstrategie weergegeven.

tabel 2.4 gehanteerde onderzoeksstrategie

(deel)locatie	mogelijke verontreiniging		onderzoeksstrategie
	grond	grondwater	
bouwblok	geen	geen	ONV

Bij de toetsing van de hypothese wordt een enkele overschrijding van de achtergrondwaarde geïnterpreteerd als “onverdachte locatie”. Dit geldt vooral voor parameters welke van nature verhoogd aanwezig zijn en de achtergrondwaarde overschrijden.

Het opgeboorde monstermateriaal op de onderzoekslocatie is in dit onderzoek visueel beoordeeld op de aanwezigheid van asbesthoudend materiaal. Opgemerkt dient te worden dat asbestanalyses geen deel uitmaken van uitgevoerde analyses in het kader van de NEN-5740. Onderhavig onderzoek betreft geen asbest onderzoek in bodem volgens NEN-5707 of NEN-5897.

Tevens dient opgemerkt te worden dat eventueel aanwezig puinmateriaal en/of (half)verhardingsmaterialen niet chemisch-analytisch zijn onderzocht.

3 VELDONDERZOEK

In dit hoofdstuk wordt het uitgevoerde veldwerkonderzoeksprogramma beschreven. Daarnaast worden de resultaten van het veldonderzoek weergegeven.

3.1 Uitvoering van het veldonderzoek

Het veldonderzoek is uitgevoerd onder procescertificaat BRL SIKB 2000 en conform de eisen uit de VBK-protocollen 2001 en 2002.

Het onderzoeksprogramma is ruimtelijk weergegeven in bijlage 2. In deze bijlage zijn alle geplaatste boringen geprojecteerd.

plaatsen van boringen en peilbuis

Het uitvoeren van boringen, het plaatsen van de peilbuis en het nemen van grondmonsters heeft plaatsgevonden op 13 juni 2013. Het bemonsteren van het grondwater is conform NEN-5740 ca. een week na plaatsing van de peilbuis op 25 juni 2013 uitgevoerd.

De veldwerkzaamheden zijn uitgevoerd door dhr. M. van Wuykhuyse erkende en geregistreerde veldwerker/monsternemer van Sigma Bouw & Milieu te Emmen. Bedrijfs- en persoonserkenningen zijn weergegeven op de internetsite van Bodem+ (<http://www.senternovem.nl/bodemplus/erkenningen>). Een onafhankelijkheidsverklaring is opgenomen in bijlage 6.

Voorafgaand aan het plaatsen van boringen is een locatie-inspectie gehouden. Op basis van de locatie-inspectie zijn geen bijzonderheden aangetroffen.

Alle geplaatste boringen zijn zodanig ruimtelijk verspreid over de onderzoekslocatie dat een zo representatief mogelijke indruk van de onderzoekslocatie wordt verkregen.

Alle boringen zijn uitgevoerd met behulp van een edelmanboor en geplaatst conform de eisen uit het VKB-protocol 2001.

De positionering van alle boringen is weergegeven in bijlage 2.

In totaal zijn, gelijkmatig verdeeld, op de onderzoekslocatie dertien boringen geplaatst. Alle boringen zijn doorgezet tot in de aanwezige deklaag (0.5 m-mv). Drie boringen zijn doorgezet 2.0 m-mv.

Eén boring is doorgezet tot in het freatisch grondwater, deze boring is ten behoeve van de bemonstering van het grondwater afgewerkt met een peilbuis, filtertraject van ca. 1.9-2.9 m-mv.

De geplaatste peilbuis is opgebouwd uit 1 meter HDPE peilfilter omstort met filtergrind.

Het filtergrind zorgt voor een goede instroming van het grondwater in het filter, daarnaast voorkomt het dat het filter dichtslibt. Het peilfilter bevindt zich 0.5 meter beneden het grondwaterniveau.

Boven het peilfilter bevindt zich blinde HDPE opzetbuis, omstort met bentoniet (zweklei).

De zweklei dient ervoor te zorgen dat toestroming vanuit de bovengrond wordt voorkomen.

De peilbuis is geplaatst conform de eisen uit het VKB-protocol 2001.

monstername grond

Het vrijkomende bodemmateriaal is zintuiglijk beoordeeld op bodemkundige eigenschappen, o.a. de korrelgrootteverdeling (textuur), kleur en eventueel aanwezige verontreinigingskenmerken.

Na de zintuiglijke beoordeling is het bodemmateriaal in trajecten van 0.5 meter of per afwijkende bodemlaag bemonsterd.

Grondmonsters t.b.v. analyse op vluchtige aromaten zijn m.b.v. een steekbus bemonsterd.

Grondmonsters zijn genomen conform de eisen uit het VBK-protocol 2001.

monstername grondwater

Om een representatief grondwatermonster te verkrijgen is de peilbuis, na plaatsing en voor monstername, grondig (3 maal de inhoud van het peilfilter) afgepompt. Voorafgaand aan de bemonstering is de grondwaterstand t.o.v. het maaiveld ingemeten.

Grondwatermonsters zijn genomen conform de eisen uit het VBK-protocol 2002 en NEN-5744 (literatuur 11).

Tijdens de monstername van het grondwater is in het veld de zuurgraad (pH) en de elektrische geleidbaarheid (EGV) bepaald.

3.2 Resultaten van het veldonderzoek

Bodemopbouw

De boorprofielbeschrijvingen van alle verrichte boringen met bijbehorende zintuiglijke waarnemingen zijn grafisch uitgewerkt en opgenomen in bijlage 3.

In tabel 3.1 is op basis van de waarnemingen de lokale bodemopbouw beschreven.

tabel 3.1 lokale bodemopbouw

bodemlaag m-mv	hoofdbestanddeel	Toevoeging	Kleur
0.0-1.6	zand	matig fijn, schelpen	grijs/crème
1.6-1.9	zand	matig fijn, plaatselijk veenlagen	donkerbruin
1.9-2.9	zand	matig fijn	oranje/bruin

Veldmetingen grondwater

De resultaten van de veldwaarnemingen van het grondwater zijn in tabel 3.2 weergegeven.

tabel 3.2 veldwaarnemingen grondwater

Peilbuis	filtertraject m-mv	grondwaterstand m-mv	voorpompen liter	pH	EGV geleidingsvermogen µS/cm	troebelheid (NTU)
1	1.9-2.9	1.45	7	6.84	720	8.33

Zintuiglijke waarnemingen

grond

Het bij de boringen vrijkomende bodemmateriaal is zintuiglijk beoordeeld op eventuele afwijkingen.

De zintuiglijke waarnemingen zijn omschreven en grafisch weergegeven in bijlage 3.

Op basis van zintuiglijke waarnemingen van het bodemmateriaal zijn geen bodemvreemde afwijkingen of bijmengingen aangetroffen welke duiden op een vorm van bodemverontreiniging.

grondwater

Het bemonsterde grondwater bevatte geen zintuiglijk waarneembare afwijkingen.

asbest

Tijdens de locatie-inspectie is aandacht geschonken aan de aanwezigheid van asbest op het maaiveld, hierbij is op het maaiveld geen asbestverdacht materiaal aangetroffen. Hierbij wordt opgemerkt dat de locatie meest begroeid is met gras wat de inspectie heeft belemmerd.

Het opgeboorde monstermateriaal (grond) is zintuiglijk beoordeeld op de aanwezigheid van asbesthoudend materiaal. Op basis van zintuiglijke waarnemingen van het opgeboorde monstermateriaal is geen asbestverdacht materiaal aangetroffen. Hierbij wordt opgemerkt dat in dit onderzoek handboringen zijn uitgevoerd met een 7 cm edelman boor de trefkans op het aantreffen van asbesthoudend materiaal (t.g.v. verdringing van materiaal) is kleiner dan bij het graven van inspectiegaten volgens NEN-5707. Bij het graven van proefgaten of proefsleuven ontstaat een beter beeld van eventueel aanwezig bodemvreemd materiaal.

Met nadruk wordt vermeld dat onderzoek naar de aanwezigheid van asbest in de bodem/puin geen onderdeel uitmaakt van het onderhavige onderzoek dat volgens NEN-5740 is uitgevoerd. Het onderhavige onderzoek kan daarom geen uitspraak doen over de aan- of afwezigheid van asbest in de bodem op de onderhavige locatie. Opgemerkt dient te worden dat geen asbestanalyses van grond en/of puin e.d. hebben plaatsgevonden. Asbestanalyses maken geen deel uit van verkennend bodemonderzoek in het kader van de NEN-5740. Tevens wordt opgemerkt dat de zintuiglijke beoordeling op asbest en de locatie-inspectie niet opgevat dient te worden als een onderzoek uitgevoerd op basis van NEN-5707 (asbestonderzoek in grond) en/of NEN-5897 (monsterneming en analyse van asbest in onbewerkt bouw- en sloopafval en recyclinggranulaat).

Overigens wordt in algemene zin opgemerkt dat in de bodem aanwezig puinmateriaal asbest kan bevatten.

Alleen een asbestonderzoek volgens P2018 /NEN-5707 geeft meer zekerheid over de aanwezigheid van asbest in de bodem.

De chemische samenstelling van eventueel aanwezig verhardingsmateriaal is niet in dit onderzoek onderzocht.

4 CHEMISCH-ANALYTISCH ONDERZOEK

In dit hoofdstuk worden de uitvoering, het toetsingskader en de resultaten van de chemische analyses besproken. Vervolgens worden de resultaten van het chemisch-analytisch onderzoek geïnterpreteerd

Het chemisch onderzoek van grond is uitgevoerd door het NEN-EN-ISO 17025 geaccrediteerde milieulaboratorium van SGS BV (certificaat L092).

Alle analyses zijn geanalyseerd volgens het accreditatieschema AS3000 "laboratoriumanalyses voor milieuhygiënisch bodemonderzoek", waarvoor SGS is geaccrediteerd en erken door het ministerie van VROM.

De conservering van grond- en grondwatermonsters is uitgevoerd conform SIKB protocol 3001 "conserveringsmethoden en conserveringstermijnen voor milieumonsters".

4.1 Onderzoeksprogramma chemisch-analytisch onderzoek

grond

Teneinde in het kader van het verkennend bodemonderzoek een indruk te krijgen van de algemene kwaliteit van de grond zijn de grondmonsters, welke tijdens het veldonderzoek zijn genomen, in het laboratorium met elkaar gemengd tot grondmengmonsters.

Van het totaal aantal genomen grondmonsters op de locatie zijn drie grond(meng)monsters samengesteld en geanalyseerd.

grondwater

Uit de geplaatste peilbuis is een grondwatermonster genomen en geanalyseerd.

In onderstaande tabel 4.1 wordt de samenstelling van de grondmengmonsters, grondwatermonsters, de monsternamediepte en de uitgevoerde analyses weergegeven.

tabel 4.1 Analyse-schema

Monstercode	boringsnummer(s)	diepte (m-mv)	zintuiglijke waarnemingen	analysepakket
grond				
1	1+2+11+12	0.0-0.55 m-mv	-	NEN-grond ^(*) +AS3000
2	3 t/m 7+9+10+13	0.0-0.4 m-mv	-	NEN-grond ^(*) +AS3000
3	1+2+3	0.5-2.0 m-mv	-	NEN-grond ^(*) +AS3000
grondwater				
1 (peilbuis)	1	1.9-2.9 m-mv	-	NEN-grondwater ^(**) +AS3000

verklaring van de gebruikte afkortingen en codes:⁽¹⁾

* NEN-grond	=	Standaard Pakket Grond omvat AS3000 voorbehandeling, 9 zware metalen, PAK (10-VROM), minerale olie (GC), PBC's, droge stof, organische stof en lutum;
**NEN-water	=	Standaard Pakket Grondwater omvat AS3000 voorbehandeling zware metalen, vluchtige aromaten (incl. naftaleen), chloorhoudende oplosmiddelen, chloorbenzenen, minerale olie, styreen en bromoform;
Zware metalen	=	barium (Ba)/cadmium (Cd)/Cobalt(Co)/koper (Cu)/lood (Pb)/nikkel (Ni)/zink (Zn)/Molybdeen (Mo)/kwik(Hg);
Vluchtige aromaten=	=	Benzeen (B), Toluene (T), Ethylbenzeen (E), Xylenen (X), Naftaleen (N) Styreen (S) (BTEXNS);
PCB	=	Polychloorbifenylen;
PAK	=	Polycyclische Aromatische Koolwaterstoffen;
VOH	=	Vluchtige gehalogeneerde koolwaterstoffen.
Bromoform	=	Tribroommethaan

4.2 Toetsingscriteria grond en grondwater

Om de kwaliteit van de bodem en de mate van verontreiniging te kunnen beoordelen, zijn de analyseresultaten van grondmonsters getoetst aan de geldende toetsingswaarden;

- 1) de achtergrondwaarde (AW-2000) zoals opgenomen in bijlage B van "de Regeling Bodemkwaliteit" (Staatscourant 247,20 december 2007) (literatuur 5)
- 2) de interventiewaarde zoals opgenomen in tabel 1 van "de Circulaire Bodemsanering 2009", (Staatscourant 6563, 03 april 2012) (literatuur 6)

De getalswaarde van de achtergrondwaarde- en interventiewaarden is voor bepaalde stoffen afhankelijk van de aangetroffen grondsoort en wordt berekend op basis van het lutum- en organische stof gehalte van de bodem.

In het onderstaande worden de drie toetsingswaarden kort toegelicht.

Achtergrondwaarde (AW-2000):

De achtergrondwaarde (AW-2000) geeft de kwaliteit weer die 'van nature' voorkomt in de bodem van natuur- en landbouwgronden waarvoor geldt dat er geen sprake is van belasting door lokale verontreinigingsbronnen.

De achtergrondwaarden zijn opgenomen in het Besluit Bodemkwaliteit en zijn gebaseerd op het onderzoek 'Achtergrondwaarden 2000'. Hierin zijn gehalten vastgesteld van een groot aantal stoffen in bodem van natuur- en landbouwgronden in Nederland.

De achtergrondwaarde (AW-2000) geeft het niveau aan waarbij sprake is van duurzame bodemkwaliteit. Bij overschrijding van de achtergrondwaarde is er sprake van bodemverontreiniging.

Tussenwaarde:

De gemiddelde waarde van de achtergrondwaarde en de interventiewaarde $(S+I)/2$, hierna te noemen 'tussenwaarde'(T), wordt gehanteerd om aan te geven dat bij overschrijding de kans aanwezig is dat er sprake is van een ernstige verontreiniging, ofwel dat nader onderzoek noodzakelijk is.

Een nader onderzoek wordt uitgevoerd indien er een vermoeden bestaat dat er sprake is van een ernstig geval van bodemverontreiniging.

Interventiewaarde:

De interventiewaarde (I) geeft aan dat bij overschrijding van deze waarde de functionele eigenschappen die de bodem heeft voor mens, plant en dier ernstig zijn verminderd of dreigen te worden verminderd.

Is er sprake van een ernstige bodemverontreiniging en wordt de interventiewaarde in meer dan 25 m³ grond of 100 m³ grondwater (bodenvolume) overschreden, dan kan er noodzaak zijn tot sanering. De saneringsurgentie wordt bepaald door blootstellingsrisico's van mens, dier en plant en de verspreidingsrisico's van de betreffende stoffen (actuele risico's).

De interventiewaarden zijn gebaseerd op de risico's voor de volksgezondheid en het milieu (onderzoek RIVM).

Bij de beoordeling van bodemverontreiniging aan de hand van de genoemde toetsingswaarden spelen nog een aantal aspecten een rol. Rekening dient te worden gehouden met het feit dat de mobiliteit van stoffen in de bodem en daardoor de verspreiding van stoffen afhankelijk is van diverse bodemkenmerken. Daarnaast speelt de bestemming en het gebruik van de locatie in de huidige situatie alsmede de toekomstige situatie, een grote rol bij de beoordeling van de risico's voor het milieu.

In bijlage 5 is het wettelijk toetsingskader alsmede achtergrondinformatie over de rekenmethode van de toetsingswaarden voor grond en grondwater opgenomen.

4.3 Analyseresultaten en interpretatie

In deze paragraaf zijn de resultaten van de chemische analyses van de grond- en grondwatermonsters, gerelateerd aan toetsingswaarden, weergegeven in tabelvorm. Na elke tabel worden de onderzoeksresultaten besproken.

In bijlage 4 zijn van alle uitgevoerde analyses de analysecertificaten van SGS BV opgenomen.

4.3.1 Milieuhygiënische kwaliteit grond

boven- en ondergrond (0.0-2.0 m-mv)

In tabel 4.2 en 4.3 wordt een volledig overzicht weergegeven van de analyseresultaten getoetst aan de toetsingswaarde.

tabel 4.2: gemeten gehalten (mg/kg d.s.) in grond met beoordeling conform de Wet Bodembescherming

Referentie opdrachtgever:	13-M6590	13-M6590	13-M6590
Kenmerk analyserapport SGS:	06-0112	06-0112	06-0112
Monsternummer	1	2	3
Monsteromschrijving	1(0.0-50.0) 2(5.0-50.0) 11(0.0-50.0) 12(5.0-55.0)	3(0.0-40.0) 4(0.0-40.0) 5(0.0-40.0) 6(0.0-40.0) 7(0.0-40.0) 9(0.0-40.0) 10(0.0-40.0) 13(0.0-40.0)	1(50.0-100.0) 1(100.0-150.0) 2(50.0-100.0) 2(100.0-150.0) 2(150.0-190.0) 3(50.0-100.0) 3(100.0-150.0) 3(150.0-200.0)
bodemtype	Zs1	Zs1	Zs1
zintuiglijke waarnemingen			
Organisch stof (gew % ds)	2,2	2,5	1,4
Lutum, deeltjes < 2 µm (%)	1,9	2,5	2,4
Droge stof gehalte (%)	82,5	79,7	79,8
Metalen			
barium (Ba)	<33	<33	<33
cadmium (Cd)	<0,35 ≤	<0,35 ≤	<0,35 ≤
kobalt (Co)	<4 ≤	<4 ≤	<4 ≤
koper (Cu)	<8 ≤	<8 ≤	<8 ≤
kwik (Hg)	<0,1 ≤	<0,1 ≤	<0,1 ≤
lood (Pb)	15 ≤	16 ≤	<11 ≤
molybdeen (Mo)	<1 ≤	<1 ≤	<1 ≤
nikkel (Ni)	6,5 ≤	7,2 ≤	6 ≤
zink (Zn)	53 ≤	52 ≤	35 ≤
Polycyclische aromatische koolwaterstoffen (PAK's)			
PAK(10-VROM), incl. 0,7	0,64 ≤	1,6 x	0,35 ≤
Gechloroerde koolwaterstoffen			
- polychloorbifenylen (PCB's)			
PCB's (som 7), incl. 0,7	0,0098 ≤	0,0098 ≤	0,0098 ≤
Overige stoffen			
minerale olie	<20 ≤	<20 ≤	<20 ≤
aantal analyseparameters	27	27	27
aantal >AW, < tussenwaarde	0	1	0
aantal overschrijdingen tussenwaarde	0	0	0
aantal overschrijdingen interventiewaarde	0	0	0
Beoordeling monster vlg. circulaire	<=A	>A, < T	<=A

Toelichting bij de tabel:

Legenda:
Individuele beoordeling van analyseparameter vlg. Circulaire bodemsanering
≤ : meetwaarde gelijk of kleiner dan achtergrondwaarde (resp. rapportagegrens)
x : meetwaarde groter dan achtergrondwaarde (resp. rapportagegrens) = lichte verhoging
xx : meetwaarde groter dan tussenwaarde = matige verhoging
xxx : meetwaarde groter dan interventiewaarde = sterke verhoging

tabel 4.3: Voor humus en lutum gecorrigeerde normen voor grond van de WBB (mg/kg d.s.)

monsternr. 1	Toetsingswaarden (mg/kgds) gecorrigeerd naar L=1,9 en H=2,2					
	AW	T	Wonen	Wonen + A	Industrie	I
Metalen						
barium (Ba)						
cadmium (Cd)	0,35	4	0,7	1,1	2,5	7,6
kobalt (Co)	4,3	29	10	14	54	54
koper (Cu)	19	56	26	46	92	92
kwik (Hg)	0,1	1,4	0,58	0,68	3,3	2,8
lood (Pb)	32	180	130	170	340	340
molybdeen (Mo)	1,5	96	88	90	190	190
nikkel (Ni)	12	23	13	25	34	34
zink (Zn)	59	180	85	140	300	300
Polycyclische aromatische koolwaterstoffen (PAK's)						
PAK(10-VROM), incl. 0,7	1,5	21	6,8	8,3	40	40
Gechloreerde koolwaterstoffen						
- polychloorbifenylen (PCB's)						
PCB's (som 7), incl. 0,7	0,0044	0,11	0,0044	0,0088	0,11	0,22
Overige stoffen						
minerale olie	42	570	42	84	110	1100

monsternr. 2	Toetsingswaarden (mg/kgds) gecorrigeerd naar L=2,5 en H=2,5					
	AW	T	Wonen	Wonen + A	Industrie	I
Metalen						
barium (Ba)						
cadmium (Cd)	0,36	4,1	0,72	1,1	2,6	7,8
kobalt (Co)	4,5	31	11	15	57	57
koper (Cu)	20	58	27	47	95	95
kwik (Hg)	0,11	1,5	0,58	0,69	3,4	2,8
lood (Pb)	32	190	140	170	340	340
molybdeen (Mo)	1,5	96	88	90	190	190
nikkel (Ni)	13	24	14	26	36	36
zink (Zn)	61	190	88	150	320	320
Polycyclische aromatische koolwaterstoffen (PAK's)						
PAK(10-VROM), incl. 0,7	1,5	21	6,8	8,3	40	40
Gechloreerde koolwaterstoffen						
- polychloorbifenylen (PCB's)						
PCB's (som 7), incl. 0,7	0,005	0,13	0,005	0,01	0,13	0,25
Overige stoffen						
minerale olie	48	650	48	95	130	1300

Toelichting bij de tabel:

De toetsingsnormen zoals vermeld in de Wet Bodembescherming worden gecorrigeerd voor de geldende lutum- en humuswaarden. In bovenstaande tabel worden de normen gegeven bij de voorkomende lutum- en humuswaarden in dit onderzoek.

- AW = Achtergrondwaarde zoals vermeld in de Regeling Bodemkwaliteit
 T = Tussenwaarde zoals vermeld in de Wet Bodembescherming
 I = Interventiewaarde zoals vermeld in de Wet Bodembescherming

vervolg tabel 4.3: Voor humus en lutum gecorrigeerde normen voor grond van de WBB (mg/kg d.s.)

monsternr. 3	Toetsingswaarden(mg/kgds) gecorrigeerd naar L=2,4 en H=1,4					
	AW	T	Wonen	Wonen + A	Industrie	I
Metalen						
barium (Ba)						
cadmium (Cd)	0,35	4	0,7	1,1	2,5	7,6
kobalt (Co)	4,5	30	10	15	56	56
koper (Cu)	20	56	26	46	93	93
kwik (Hg)	0,11	1,5	0,58	0,69	3,4	2,8
lood (Pb)	32	190	130	170	340	340
molybdeen (Mo)	1,5	96	88	90	190	190
nikkel (Ni)	12	24	14	26	35	35
zink (Zn)	60	180	86	150	310	310
Polycyclische aromatische koolwaterstoffen (PAK's)						
PAK(10-VROM), incl. 0,7	1,5	21	6,8	8,3	40	40
Gechloreerde koolwaterstoffen						
- polychloorbifenylen (PCB's)						
PCB's (som 7), incl. 0,7	0,004	0,1	0,004	0,008	0,1	0,2
Overige stoffen						
minerale olie	38	520	38	76	100	1000

Toelichting bij de tabel:

De toetsingsnormen zoals vermeld in de Wet Bodembescherming worden gecorrigeerd voor de geldende lutum- en humuswaarden. In bovenstaande tabel worden de normen gegeven bij de voorkomende lutum- en humuswaarden in dit onderzoek.

- AW = Achtergrondwaarde zoals vermeld in de Regeling Bodemkwaliteit
 T = Tussenwaarde zoals vermeld in de Wet Bodembescherming
 I = Interventiewaarde zoals vermeld in de Wet Bodembescherming

interpretatie onderzoeksresultaten grond
bovengrond (0.0-0.55 m-mv)

Bovengrondmengmonster 1 (boring 1+2+11+12) bevat geen van de onderzochte stoffen verhoogd t.o.v. de achtergrondwaarde en/of detectiewaarde.

Bovengrondmengmonster 2 (boring 3 t/m 7+9+10+13) bevat een verhoogd gehalte polycyclische aromatische koolwaterstoffen (PAK) t.o.v. de achtergrondwaarde.

Het verhoogd gemeten gehalte polycyclische aromatische koolwaterstoffen (PAK) in het bovengrondmengmonster 2 overschrijdt de achtergrondwaarde, de tussenwaarde wordt in dit geval in het onderzochte mengmonster niet overschreden.

Het verhoogd gemeten gehalte polycyclische aromatische koolwaterstoffen (PAK) in het bovengrondmengmonster 2 is op basis van zintuiglijke waarnemingen niet te relateren aan zintuiglijk waargenomen bijmengingen of afwijkingen. In gebieden welke reeds langere tijd door de mens in gebruik zijn (o.a. langdurige bewoning/gebruik) worden vaker verhoogde gehalten aan o.a. polycyclische aromatische koolwaterstoffen (PAK) gemeten. In algemene zin wordt opgemerkt dat antropogene beïnvloeding van een locatie in de meeste gevallen een negatief effect heeft op de kwaliteit van de bodem.

De overige onderzochte stoffen zijn in het bovengrondmengmonster 2 niet verhoogd gemeten t.o.v. de achtergrondwaarde en/of detectiewaarde.

ondergrond (0.5-2.0 m-mv)

Ondergrondmengmonster 3 (boring 1+2+3) bevat geen van de onderzochte stoffen verhoogd t.o.v. de achtergrondwaarde en/of detectiewaarde.

Opmerking:

Wanneer het gehalte van een parameter beneden de rapportagegrens van AS3000 ligt mag er, conform de Wijziging Regeling Bodemkwaliteit (Stc. 122, 27 juni 2008), voor de betreffende parameter vanuit worden gegaan dat deze voldoet aan de achtergrondwaarde (AW2000).

Op basis van de circulaire bodemsanering 2009 zijn de toetsingswaarden voor barium (zware metalen) tijdelijk ingetrokken. Indien er op een locatie sprake is van een antropogene bron kan het gemeten gehalte barium indicatief worden getoetst aan de voormalige interventiewaarde.

4.3.2 Milieuhygiënische kwaliteit grondwater

In de tabel 4.4 wordt een volledig overzicht weergegeven van de analyseresultaten getoetst aan de toetsingswaarde.

tabel 4.4 gemeten gehalten ($\mu\text{g/l}$) in grondwater met beoordeling conform de Wet Bodembescherming

Referentie opdrachtgever:	13-M6590						
Kenmerk analyserapport SGS:	06-0187						
Monsternummer	1						
Peilbuis	1						
Diepte (m-mv)	1.9-2.9		toetsingswaarden				
grondwaterstand (m-mv)	1.45		S	T	I	Rap.grens	
Metalen ($\mu\text{g/l}$)							
barium (Ba)	32	≤	50	337,5	625		10
cadmium (Cd)	<0,8	≤	0,4	3,2	6		0,8
kobalt (Co)	<5	≤	20	60	100		5
koper (Cu)	<5	≤	15	45	75		5
kwik (Hg)	<0,05	≤	0,05	0,175	0,3		0,05
lood (Pb)	<10	≤	15	45	75		10
molybdeen (Mo)	<5	≤	5	152,5	300		5
nikkel (Ni)	<5	≤	15	45	75		5
zink (Zn)	<30	≤	65	432,5	800		30
Aromatische stoffen ($\mu\text{g/l}$)							
benzeen	<0,2	≤	0,2	15,1	30		0,2
ethylbenzeen	<0,2	≤	4	77	150		0,2
tolueen	<0,2	≤	7	503,5	1000		0,2
xylenen (som) incl. 0,7	0,21	≤	0,2	35,1	70		0,21
naftaleen	<0,05	≤	0,01	35,005	70		0,05
styreen (vinylbenzeen)	<0,3	≤	6	153	300		0,3
Gechloroerde koolwaterstoffen							
- (vluchtige) chloorkoolwaterstoffen ($\mu\text{g/l}$)							
monochlooretheen (vinylchloride)	<0,2	≤	0,01	2,505	5		0,2
dichloormethaan	<0,2	≤	0,01	500,01	1000		0,2
1,1-dichloorethaan	<0,2	≤	7	453,5	900		0,2
1,2-dichloorethaan	<0,2	≤	7	203,5	400		0,2
1,1-dichlooretheen	<0,1	≤	0,01	5,005	10		0,1
1,2-dichlooretheen (som), incl. 0,7	0,14	≤	0,01	10,005	20		0,14
dichloorpropanen (som) incl. 0,7	0,52	≤	0,8	40,4	80		0,63
trichloormethaan (chloroform)	<0,2	≤	6	203	400		0,2
1,1,1-trichloorethaan	<0,1	≤	0,01	150,01	300		0,1
1,1,2-trichloorethaan	<0,1	≤	0,01	65,005	130		0,1
trichlooretheen (Tri)	<0,2	≤	24	262	500		0,6
tetrachloormethaan (Tetra)	<0,1	≤	0,01	5,005	10		0,1
tetrachlooretheen (Per)	<0,1	≤	0,01	20,005	40		0,1
Overige stoffen ($\mu\text{g/l}$)							
minerale olie C10-C40	<50	≤	50	325	600		100
tribroommethaan	<0,5	≤		315	630		0,5

Toelichting bij de tabel:

Legenda:

Individuele beoordeling van analyseparameter vlg. Circulaire bodemsanering

- ≤ : meetwaarde gelijk of kleiner dan streefwaarde (resp. rapportagegrens)
- x : meetwaarde groter dan streefwaarde (resp. rapportagegrens) = lichte verhoging
- xx : meetwaarde groter dan tussenwaarde = matige verhoging
- xxx : meetwaarde groter dan interventiewaarde = sterke verhoging
- @ : geen interventiewaarde vastgesteld
- # : gehalte is geschat
- * : gehalte groter dan rapportagegrens

interpretatie resultaten grondwater

peilbuis 1 (1.9-2.9 m-mv)

Het grondwater ter plaatse van peilbuis 1 bevat geen van de onderzochte stoffen verhoogd t.o.v. de streefwaarde en/of detectiewaarde.

Opmerking:

Wanneer het gehalte van een parameter beneden de rapportagegrens van AS3000 ligt mag er, conform de Wijziging Regeling Bodemkwaliteit (Stc. 122, 27 juni 2008), voor de betreffende parameter van uit worden gegaan dat deze voldoet aan de achtergrondwaarde (AW2000), e.e.a. geldt voor de gecorrigeerde som 1,2-dichlooretheen, gecorrigeerde som dichloorpropan en som xylenen.

5 CONCLUSIES EN AANBEVELINGEN

Naar aanleiding van de resultaten van het verkennd milieukundig bodemonderzoek worden de volgende conclusies getrokken en aanbevelingen gedaan

grond

bovengrond (0.0-0.55 m-mv)

Bovengrondmengmonster 1 (boring 1+2+11+12) bevat geen van de onderzochte stoffen verhoogd t.o.v. de achtergrondwaarde en/of detectiewaarde.

Bovengrondmengmonster 2 (boring 3 t/m 7+9+10+13) bevat een verhoogd gehalte polycyclische aromatische koolwaterstoffen (PAK) t.o.v. de achtergrondwaarde.

Het verhoogd gemeten gehalte polycyclische aromatische koolwaterstoffen (PAK) in het bovengrondmengmonster 2 overschrijdt de tussenwaarde niet en geeft daardoor geen aanleiding tot het instellen van aanvullend onderzoek.

ondergrond (0.5-2.0 m-mv)

Ondergrondmengmonster 3 (boring 1+2+3) bevat geen van de onderzochte stoffen verhoogd t.o.v. de achtergrondwaarde en/of detectiewaarde.

grondwater

peilbuis 1 (1.9-2.9 m-mv)

Het grondwater ter plaatse van peilbuis 1 bevat geen van de onderzochte stoffen verhoogd t.o.v. de streefwaarde en/of detectiewaarde.

Toetsing hypothese

Op basis van de vooraf in paragraaf 2.4 gestelde hypothese is de onderzoekslocatie in eerste aanleg als deels als milieuhygiënisch onverdacht aangemerkt.

Op basis van de resultaten van het verkennd bodemonderzoek blijkt dat de locatie niet vrij is van bodemverontreiniging.

De grond ter plaatse van de onderzoekslocatie bevat plaatselijk verontreinigingen t.o.v. de achtergrondwaarde. De plaatselijk verhoogd gemeten verontreinigingen overschrijden de tussenwaarde niet en geven daardoor geen formele aanleiding tot het instellen van een nader onderzoek.

De onderzoeksresultaten stemmen niet geheel overeen met de gestelde hypothese, de vooraf gestelde hypothese "onverdacht" dient formeel verworpen te worden. Uit de resultaten van het onderzoek blijkt dat er beïnvloeding van de bodemkwaliteit heeft plaatsgevonden.

De vooraf gehanteerde hypothese is gezien de doelstelling van het onderzoek alsmede de bekende onderzoeksresultaten voldoende om conclusies te verbinden betreffende de kwaliteit van de bodem t.p.v. de onderzoekslocatie.

Op basis van de onderzoeksresultaten zijn er uit milieuhygiënische overwegingen in relatie tot de bodemkwaliteit, naar onze mening, geen belemmeringen ten aanzien van de geplande nieuwbouw van een multifunctioneel centrum op de onderzoekslocatie.

Afwijkingen in de werkzaamheden

Er hebben bij de uitvoering van veldwerkzaamheden geen afwijkingen plaatsgevonden t.o.v. de geldende protocollen BRL SIKB 2001 en 2002.

Er hebben bij de uitvoering van analysewerkzaamheden geen afwijkingen plaatsgevonden t.o.v. de geldende protocollen AS3000 en/of overige geldende analysemethoden.

Aanbevelingen

Indien op de locatie, als gevolg van grondverzet, grond vrijkomt dienen de toepassingsmogelijkheden te worden vastgesteld aan de hand van het Besluit Bodemkwaliteit (besluit november 2007).

Indien grond van het eigen terrein moet worden afgevoerd zal deze verwerkt dienen te worden conform de eisen van het Besluit Bodemkwaliteit. De mogelijkheden hiertoe kunnen worden vastgesteld na overleg met de betrokken overheidsinstanties.

Opgemerkt dient te worden dat de vertaalslag van verkennend bodemonderzoek naar hergebruik van grond volgens het Besluit Bodemkwaliteit, veelal, niet mogelijk is. In de meeste gevallen zijn aanvullende gegevens noodzakelijk, het bevoegd gezag (de gemeente waarin de grond wordt toegepast) kan hier uitsluitel over geven.

Algemeen/opmerkingen/betrouwbaarheid/uitsluitingen

Het onderhavige onderzoek heeft betrekking gehad op een deel van het perceel gelegen aan de Schokker nr. 4 te Lemmer (zie bijlage 2). Op basis van het onderhavige onderzoek kan alleen een uitspraak worden gedaan omtrent de bodemkwaliteit van het onderzochte terreindeel, zie bijlage 2.

Op basis van het onderhavige onderzoek kan geen uitspraak worden gedaan: omtrent de bodemkwaliteit van niet onderzochte terreindelen, de bodemkwaliteit van niet bekende verdachte terreindelen, de bodemkwaliteit onder gebouwen en/of gesloten verharding, de bodemkwaliteit van niet verkende bodemlagen etc.

Daarnaast kan op basis van dit onderzoek geen uitspraak worden gedaan omtrent de eventuele aanwezigheid van asbest in de bodem/puin.

T.a.v. historische informatie van de locatie wordt opgemerkt dat de geraadpleegde bronnen niet altijd zonder fouten en volledig zijn. Voor het verkrijgen van historische informatie is Sigma Bouw & Milieu afhankelijk van deze bronnen, waardoor Sigma Bouw & Milieu niet kan instaan voor de juistheid en volledigheid van de verzamelde historische informatie.

In algemene zin wordt opgemerkt dat bij analyse van mengmonsters de gehalten in de individuele deelmonsters van een mengmonster zowel hoger als lager kunnen zijn dan de aangetoonde gehalten in het betreffende mengmonster.

Hoewel het verrichte veld- en chemisch-analytisch onderzoek, zoals bij ieder bodemonderzoek, steekproefsgewijs is uitgevoerd, is er naar gestreefd om representatieve bodemmonsters te verkrijgen. Het is juist de deze steekproefsgewijze benadering die het onmogelijk maakt garanties t.a.v. de bodemkwaliteit af te geven op basis van de resultaten van een bodemonderzoek

Een verkennend bodemonderzoek geeft nooit volledige zekerheid omtrent de toestand van de bodem ter plaatse van een locatie. Het onderzoek dient geïnterpreteerd worden als een inschatting van de verontreinigingssituatie op een bepaald moment. Het is echter op basis van dit onderzoek nooit uit te sluiten dat er lokaal afwijkingen in de bodem voorkomen, bv. t.g.v. as-, verbrandings-, of afvalgaten. Het kan op basis van dit onderzoek niet geheel uitgesloten worden dat zich op de locatie verontreiniging bevindt welke in dit onderzoek niet is aangetroffen.



Het uitgevoerde verkennend bodemonderzoek is dan ook indicatief en een momentopname. De resultaten van het onderzoek kunnen minder representatief worden naarmate de tijd verstrijkt. Sigma Bouw & Milieu aanvaardt derhalve op generlei wijze aansprakelijkheid voor de gevolgen/schade dan wel enige andere indirecte incidentele of gevolgschade welke voortvloeien uit beslissingen welke worden genomen op basis van de onderzoeksresultaten van het onderhavige onderzoek als in de praktijk blijkt dat de verontreinigingssituatie anders is dan in dit onderzoek vermeld.

LITERATUURLIJST


1. Bodemonderzoeksstrategie bij verkennend bodemonderzoek volgens de Nederlandse norm, NEN 5740 (NNI, januari 2009).
2. Boringen zijn geplaatst volgens de eisen uit het SIKB-protocol 2001.
3. Grondmonsters zijn genomen volgens de eisen uit het SIKB-protocol 2001, grondwatermonsters zijn genomen volgens de eisen uit het SIKB-protocol 2002.
4. De conservering van monsters in het veld is uitgevoerd volgens de eisen uit de SIKB-protocollen 2001 en 2002.
5. Regeling Bodemkwaliteit" (wijziging) Staatscourant 22335, 30 oktober 2012).
6. Circulaire Bodemsanering 2009 (Staatscourant 6563 03 april 2012).
7. Classificatie van onverharde grondmonsters, NEN 5104, september 1989.
8. Geologische overzichtskaarten van Nederland, Rijks Geologische Dienst, 1995.
9. Grondwaterstromingsstelsels in Nederland, Ministerie van Landbouw, Natuurbeheer en Visserij, 1989.
10. Strategie voor het uitvoeren van vooronderzoek bij verkennend en nader bodemonderzoek, NEN 5725, (NNI januari 2009).
11. Bodem-Monsterneming van grondwater, NEN 5744, (NNI maart 2011).

COLOFON

opdrachtgever : Lyaemer Wonen
project : verkennend milieukundig bodemonderzoek Schokker nr. 4 te Lemmer
omvang rapport : 26 blz.
datum : 19 juli 2013
projectleider : ing. A.D.M. van Wuykhuyse

Auteur	Paraaf	Gecontroleerd door	Paraaf	Datum	Status
Ing. A.D.M. van Wuykhuyse		Ing. M.J.A. van Wuykhuyse		19 juli 2013	definitief

BIJLAGE 1 TOPOGRAFISCH OVERZICHT

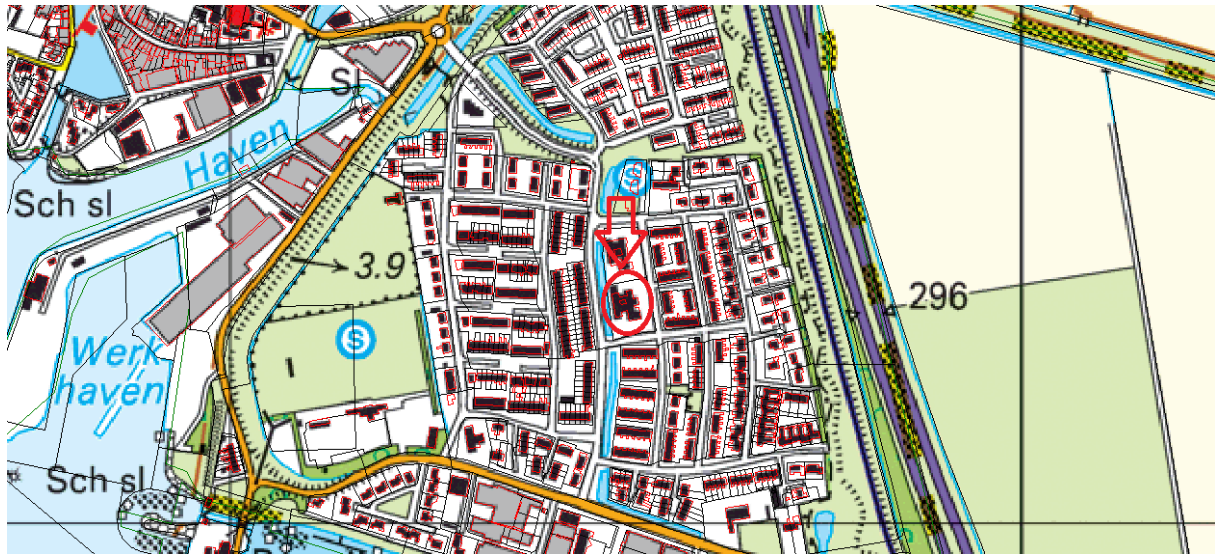

Adviesgroepen:


- Bouw
- Milieu

Sigma Bouw & Milieu
Phileas Foggstraat 153
7825 AW Emmen
Tel. (0591) 65 91 28
Fax (0591) 65 93 25

<http://www.sigma-bm.nl>

email: info@sigma-bm.nl

BIJLAGE 1 TOPOGRAFISCH OVERZICHT (HISTORISCH)

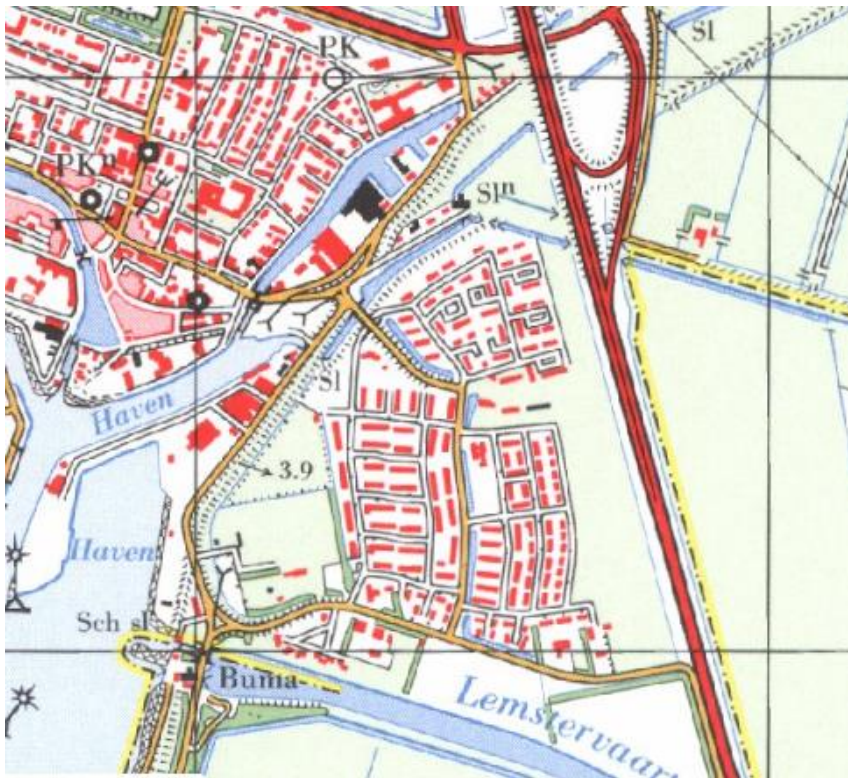

1974



1956

Adviesgroepen:

- Bouw
- Milieu



Sigma Bouw & Milieu
Phileas Foggstraat 153
7825 AW Emmen
Tel. (0591) 65 91 28
Fax (0591) 65 93 25


<http://www.sigma-bm.nl>

email: info@sigma-bm.nl

BIJLAGE 2 ONDERZOEKSLOCATIE



Legenda			
	gras		tegels
	puin, split ed.		beton
	klinkers		asfalt
	= combinatie boring/peilbuis		
	= boring tot 0.5 m -mv.		
	= boring tot 1.0 m -mv.		
	= boring tot 2.0 m -mv.		

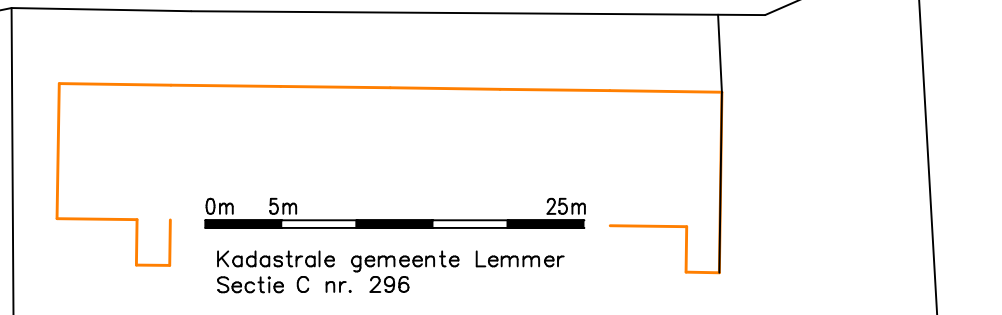


SIGMA
 Bouw & Milieu
 Phileas Foggstraat 153
 7825 AW EMMEN
 tel. (0591) 659 128
<http://www.sigma-bm.nl>

Vakgebieden:
 Bouw
 Milieu

project:	Schokker 4 te Lemmer
opdrachtgever:	Lyaemer Wonen
onderdeel:	BIJLAGE
datum:	18-07-2013
schaal:	1:500
werknr.:	13-B6590
bladnr.:	1

boring 1

13-6-2013

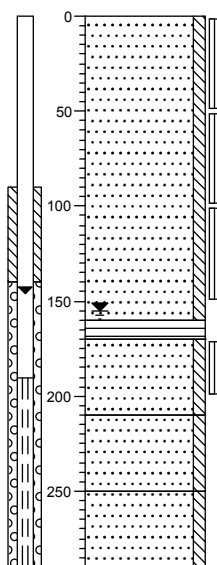

0 kiinker
Zand, zeer fijn, zwak siltig, sporen schelpen, licht cremegeel, Edelmanboor

▲

-160
-170 Veen, mineraalarm, donkerbruin, Edelmanboor

Zand, zeer fijn, zwak siltig, donker zwartbruin, Edelmanboor


-210
Zand, zeer fijn, zwak siltig, donker bruinrood, Edelmanboor

-250
Zand, zeer fijn, zwak siltig, bruinoranje, Edelmanboor

-290

boring 2

13-6-2013

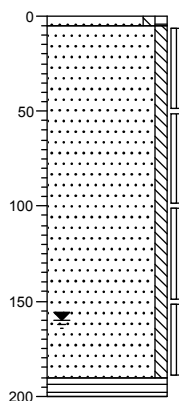

0 groenstrook
Zand, zeer fijn, zwak siltig, zwak humeus, lichtbruin, Edelmanboor


▲

Zand, zeer fijn, zwak siltig, sporen schelpen, licht cremegeel, Edelmanboor

-190
-200 Veen, mineraalarm, donkerbruin, Edelmanboor

boring 3

13-6-2013

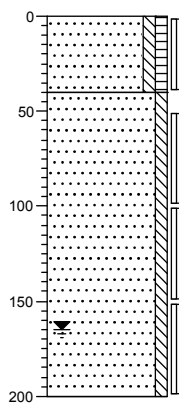

0 gras
Zand, zeer fijn, zwak siltig, zwak humeus, lichtbruin, Edelmanboor


▲

-40
Zand, zeer fijn, zwak siltig, sporen schelpen, licht cremegeel, Edelmanboor

-200

boring 4

13-6-2013

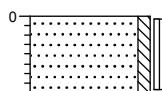


0 groenstrook
Zand, zeer fijn, zwak siltig, sporen schelpen, lichtbruin, Edelmanboor

▲

-40

boring 5

13-6-2013

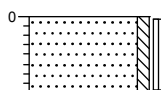


0 groenstrook
Zand, zeer fijn, zwak siltig, lichtbruin, Edelmanboor

-40

boring 6

13-6-2013

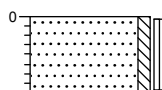


0 gras
Zand, zeer fijn, zwak siltig, lichtbruin, Edelmanboor

-40

boring 7


13-6-2013

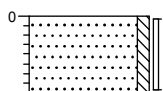

0 gras
▲ Zand, zeer fijn, zwak siltig, sporen schelpen, lichtbruin, Edelmanboor
-40

boring 8


13-6-2013

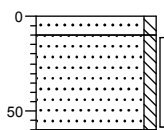

0 groenstrook
-10 Zand, zeer fijn, zwak siltig, lichtbruin, Edelmanboor
Zand, zeer fijn, zwak siltig, licht cremegeel
-60

boring 9


13-6-2013

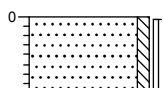

0 gras
Zand, zeer fijn, zwak siltig, lichtbruin, Edelmanboor
-40

boring 10


13-6-2013

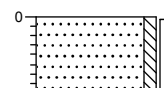

0 gras
Zand, zeer fijn, zwak siltig, lichtbruin, Edelmanboor
-40

boring 11


13-6-2013

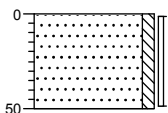

0 klinker
Zand, zeer fijn, zwak siltig, licht cremegeel, Edelmanboor
-50

boring 12


13-6-2013

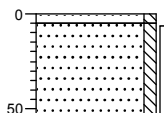

0 groenstrook
-5 Zand, zeer fijn, zwak siltig, lichtbruin, Edelmanboor
Zand, zeer fijn, zwak siltig, licht cremegeel
-55

boring 13

13-6-2013

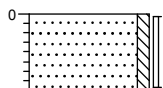

0 gras
Zand, zeer fijn, zwak siltig, lichtbruin, Edelmanboor
-40

Legenda (conform NEN 5104)

grind

	Grind, siltig
	Grind, zwak zandig
	Grind, matig zandig
	Grind, sterk zandig
	Grind, uiterst zandig


zand

	Zand, kleiig
	Zand, zwak siltig
	Zand, matig siltig
	Zand, sterk siltig
	Zand, uiterst siltig

veen

	Veen, mineraalarm
	Veen, zwak kleiig
	Veen, sterk kleiig
	Veen, zwak zandig
	Veen, sterk zandig

peilbuis

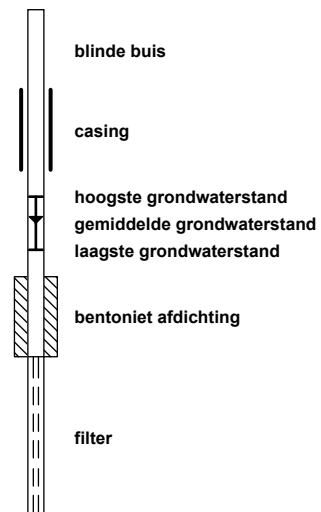

klei

	Klei, zwak siltig
	Klei, matig siltig
	Klei, sterk siltig
	Klei, uiterst siltig
	Klei, zwak zandig
	Klei, matig zandig
	Klei, sterk zandig

leem

	Leem, zwak zandig
	Leem, sterk zandig

overige toevoegingen

	zwak humeus
	matig humeus
	sterk humeus
	zwak grindig
	matig grindig
	sterk grindig

geur

- geen geur
- zwakke geur
- matige geur
- sterke geur
- uiterste geur

olie

- geen olie-water reactie
- zwakke olie-water reactie
- matige olie-water reactie
- sterke olie-water reactie
- uiterste olie-water reactie

p.i.d.-waarde

- >0
- >1
- >10
- >100
- >1000
- >10000

monsters



overig

- bijzonder bestanddeel
- Gemiddeld hoogste grondwaterstand
- grondwaterstand
- Gemiddeld laagste grondwaterstand

	slib
	water

BIJLAGE 4 ANALYSECERTIFICATEN



Aflever/bezoek adres
 Spoorstraat 12
 Postbus 78
 4430 AB 's-Gravenpolder
 Nederland
 Tel (0113)-319 200
 Fax (0113)-319 299

Sigma Bouw en Milieu

Phileas Foggestraat 153
 7825 AW Emmen
 Nederland

's-Gravenpolder, 20/06/2013

ANALYSE RAPPORT 201306000112

Opdrachtgever : Sigma Bouw en Milieu
 Omschrijving : Schokker 4, Lemmer

Referentie : 13-M6590
 E-Lims order nr : SE103641

Monsteromschrijvingen :
 1 : 1: 1(0.0-50.0) 2(5.0-50.0) 11(0.0-50.0) 12(5.0-55.0) (Grond)
 2 : 2: 3(0.0-40.0) 4(0.0-40.0) 5(0.0-40.0) 6(0.0-40.0) (Grond)
 7(0.0-40.0) 9(0.0-40.0) 10(0.0-40.0) 13(0.0-40.0)
 3 : 3: 1(50.0-100.0) 1(100.0-150.0) 2(50.0-100.0) 2(100.0-150.0) 2(150.0-190.0) 3(50.0-100.0) 3(100.0-150.0) (Grond)

Monstercode	1	2	3
Monstername datum	13/06/2013	13/06/2013	13/06/2013
Ontvangst datum laboratorium	14/06/2013	14/06/2013	14/06/2013

Parameter	Eenheid	Methode
-----------	---------	---------

FYSISCH CHEMISCHE BEPALINGEN

Q Organische stof	gew%ds	[conform NEN 5754]	2.2	2.5	1.4
Q Droge stof	gew%	[conform NEN-ISO 11465]	82.5	79.7	79.8

ZWARE METALEN

Q Kwik	mg/kgds	[conf. NEN6961/NEN-ISO16772]	< 0.10	< 0.10	< 0.10
Q Barium	mg/kgds	[conform NEN 6961/NEN 6966/C1]	< 33	< 33	< 33
Q Cadmium	mg/kgds	[conform NEN 6961/NEN 6966/C1]	< 0.35	< 0.35	< 0.35
Q Koper	mg/kgds	[conform NEN 6961/NEN 6966/C1]	< 8.0	< 8.0	< 8.0
Q Lood	mg/kgds	[conform NEN 6961/NEN 6966/C1]	15	16	< 11
Q Molybdeen	mg/kgds	[conform NEN 6961/NEN 6966/C1]	< 1.0	< 1.0	< 1.0
Q Nikkel	mg/kgds	[conform NEN 6961/NEN 6966/C1]	6.5	7.2	6.0
Q Zink	mg/kgds	[conform NEN 6961/NEN 6966/C1]	53	52	35
Q Cobalt	mg/kgds	[NEN 6961/NEN 6966/C1]	< 4.0	< 4.0	< 4.0

AS 3000

Q Analyse conform AS3000			X	X	X
Massa niet-maalbare artefacten	g		0	0	0
Beschrijving niet-maalbare artefacten			N.V.T	N.V.T	N.V.T

MINERALE OLIEN

Q Minerale olie fracties (GC)	mg/kgds	[cons. SIKB3001 ana. AS3010 pb.7]	< 20	< 20	< 20
Q Fractie C-10 - C-12	mg/kgds		< 5.0	< 5.0	< 5.0
Q Fractie C-12 - C-22	mg/kgds		< 5.0	< 5.0	< 5.0
Q Fractie C-22 - C-30	mg/kgds		< 5.0	< 5.0	< 5.0
Q Fractie C-30 - C-40	mg/kgds		6.4	< 5.0	< 5.0

PCB'S

Q PCB nr. 28 (6)	µg/kgds	[cons. SIKB3001 ana. AS3010 pb.8]	< 2.0	< 2.0	< 2.0
Q PCB nr. 52 (6)	µg/kgds		< 2.0	< 2.0	< 2.0
Q PCB nr. 101 (6)	µg/kgds		< 2.0	< 2.0	< 2.0
Q PCB nr. 118	µg/kgds		< 2.0	< 2.0	< 2.0
Q PCB nr. 138 (6)	µg/kgds		< 2.0	< 2.0	< 2.0
Q PCB nr. 153 (6)	µg/kgds		< 2.0	< 2.0	< 2.0
Q PCB nr. 180 (6)	µg/kgds		< 2.0	< 2.0	< 2.0
Q - Som PCB's (6)	µg/kgds		< 12	< 12	< 12
Q - Som PCB's (6) (factor0,7)	µg/kgds		8.4	8.4	8.4
Q - Som PCB's (7)	µg/kgds		< 14	< 14	< 14
Q - Som PCB's (7) (factor0,7)	µg/kgds		9.8	9.8	9.8

(pagina: 1, zie volgende pagina)



ANALYSE RAPPORT 201306000112

Opdrachtgever : Sigma Bouw en Milieu
Omschrijving : Schokker 4, Lemmer

Referentie : 13-M6590
E-Lims order nr : SE103641

Monsteromschrijvingen :
1 : 1: 1(0.0-50.0) 2(5.0-50.0) 11(0.0-50.0) 12(5.0-55.0) (Grond)
2 : 2: 3(0.0-40.0) 4(0.0-40.0) 5(0.0-40.0) 6(0.0-40.0) 7(0.0-40.0) 9(0.0-40.0) 10(0.0-40.0) 13(0.0-40.0) (Grond)
3 : 3: 1(50.0-100.0) 1(100.0-150.0) 2(50.0-100.0) 2(100.0-150.0) 2(150.0-190.0) 3(50.0-100.0) 3(100.0-150.0) (Grond)

Monstercode	1	2	3
Monstername datum	13/06/2013	13/06/2013	13/06/2013
Ontvangst datum laboratorium	14/06/2013	14/06/2013	14/06/2013

Parameter	Eenheid	Methode
-----------	---------	---------

POLYCYCLISCHE AROMATISCHE KOOLWATERSTOFFEN

Q Naftaleen	mg/kgds	[cons. SIKB3001 ana. AS3010 pb.6]	< 0.05	< 0.05	< 0.05
Q Fenantreen	mg/kgds		0.071	0.19	< 0.05
Q Antraceen	mg/kgds		< 0.05	< 0.05	< 0.05
Q Fluoranteen	mg/kgds		0.14	0.42	< 0.05
Q Benzo[a]antraceen	mg/kgds		0.074	0.19	< 0.05
Q Chryseen	mg/kgds		0.071	0.17	< 0.05
Q Benzo[k]fluoranteen	mg/kgds		< 0.05	0.096	< 0.05
Q Benzo[a]pyreen	mg/kgds		0.068	0.20	< 0.05
Q Benzo[ghi]peryleen	mg/kgds		0.050	0.14	< 0.05
Q Indeno[123cd]pyreen	mg/kgds		0.056	0.14	< 0.05
Q PAK's tot. 10 (VROM)	mg/kgds		0.53	1.5	< 0.5
Q PAK's tot. 10 (factor0,7)	mg/kgds		0.64	1.6	0.35

FRACTIE ANALYSES

Q < 2 µm	gew%ds	[conform NEN 5753]	1.9	2.5	2.4
----------	--------	--------------------	-----	-----	-----



Marc Van Ryckeghem
Laboratorium manager

Het analyserapport kan alleen gebruikt worden binnen de specifieke context van de opdracht en is alleen geldig voor de geanalyseerde monsters. Rapporten dienen steeds in hun geheel en in de context ervan te worden voorgelegd en/of te worden vermeld. SGS Belgium NV, kan niet aansprakelijk gesteld worden voor fouten of verandering van de resultaten, gedurende of na elektronische versturing of versturing per fax. Alleen het originele getekende rapport is bindend. Prestatiekenmerken van geaccrediteerde verrichtingen zijn opvraagbaar.

De analyses gemarkeerd met een "Q" zijn ISO17025 geaccrediteerd (BELAC 005-TEST)

Het laboratorium is erkend voor het uitvoeren van analyses zoals genoemd in SIKB-protocollen 3010, 3020, 3030, 3040, 3050, 3110, 3120, 3130, 3140 en 3150.

In bijlage 1 is informatie vermeld over de houdbaarheid en conserveringsaspecten van de aangeleverde monsters. Indien er in het analyserapport resultaten met een * gemarkeerd zijn treft u een toelichting aan in bijlage 2. De rapportages van eventuele externe uitbestedingen zijn in de bijlage van dit rapport weergegeven.



BIJLAGE 1

ANALYSE RAPPORT 201306000112

's-Gravenpolder, 20/06/2013

Opdrachtgever : Sigma Bouw en Milieu
Omschrijving : Schokker 4, Lemmer

Referentie : 13-M6590
E-Lims order nr : SE103641


Houdbaarheids- & conserveringsopmerkingen

Alle monsters zijn correct geconserveerd bij het laboratorium aangeleverd.

(pagina: 1, laatste pagina)


Chromatogram

Sample Name : 201306000112001 Sample #: 001 Page 1 of 1
FileName : \\nlot025\data\Glc\IS-GC14\2013-06\mo-14-0617-016-20130619-083712.raw
Date : 6/19/2013 8:37:18 AM Time of Injection: 6/18/2013 7:18:03 PM
Method : Min olie PE Start Time : 0.00 min End Time : 15.00 min Low Point : 0.00 mV High Point : 300.00 mV
Plot Offset: 0.00 mV Plot Scale: 300.0 mV

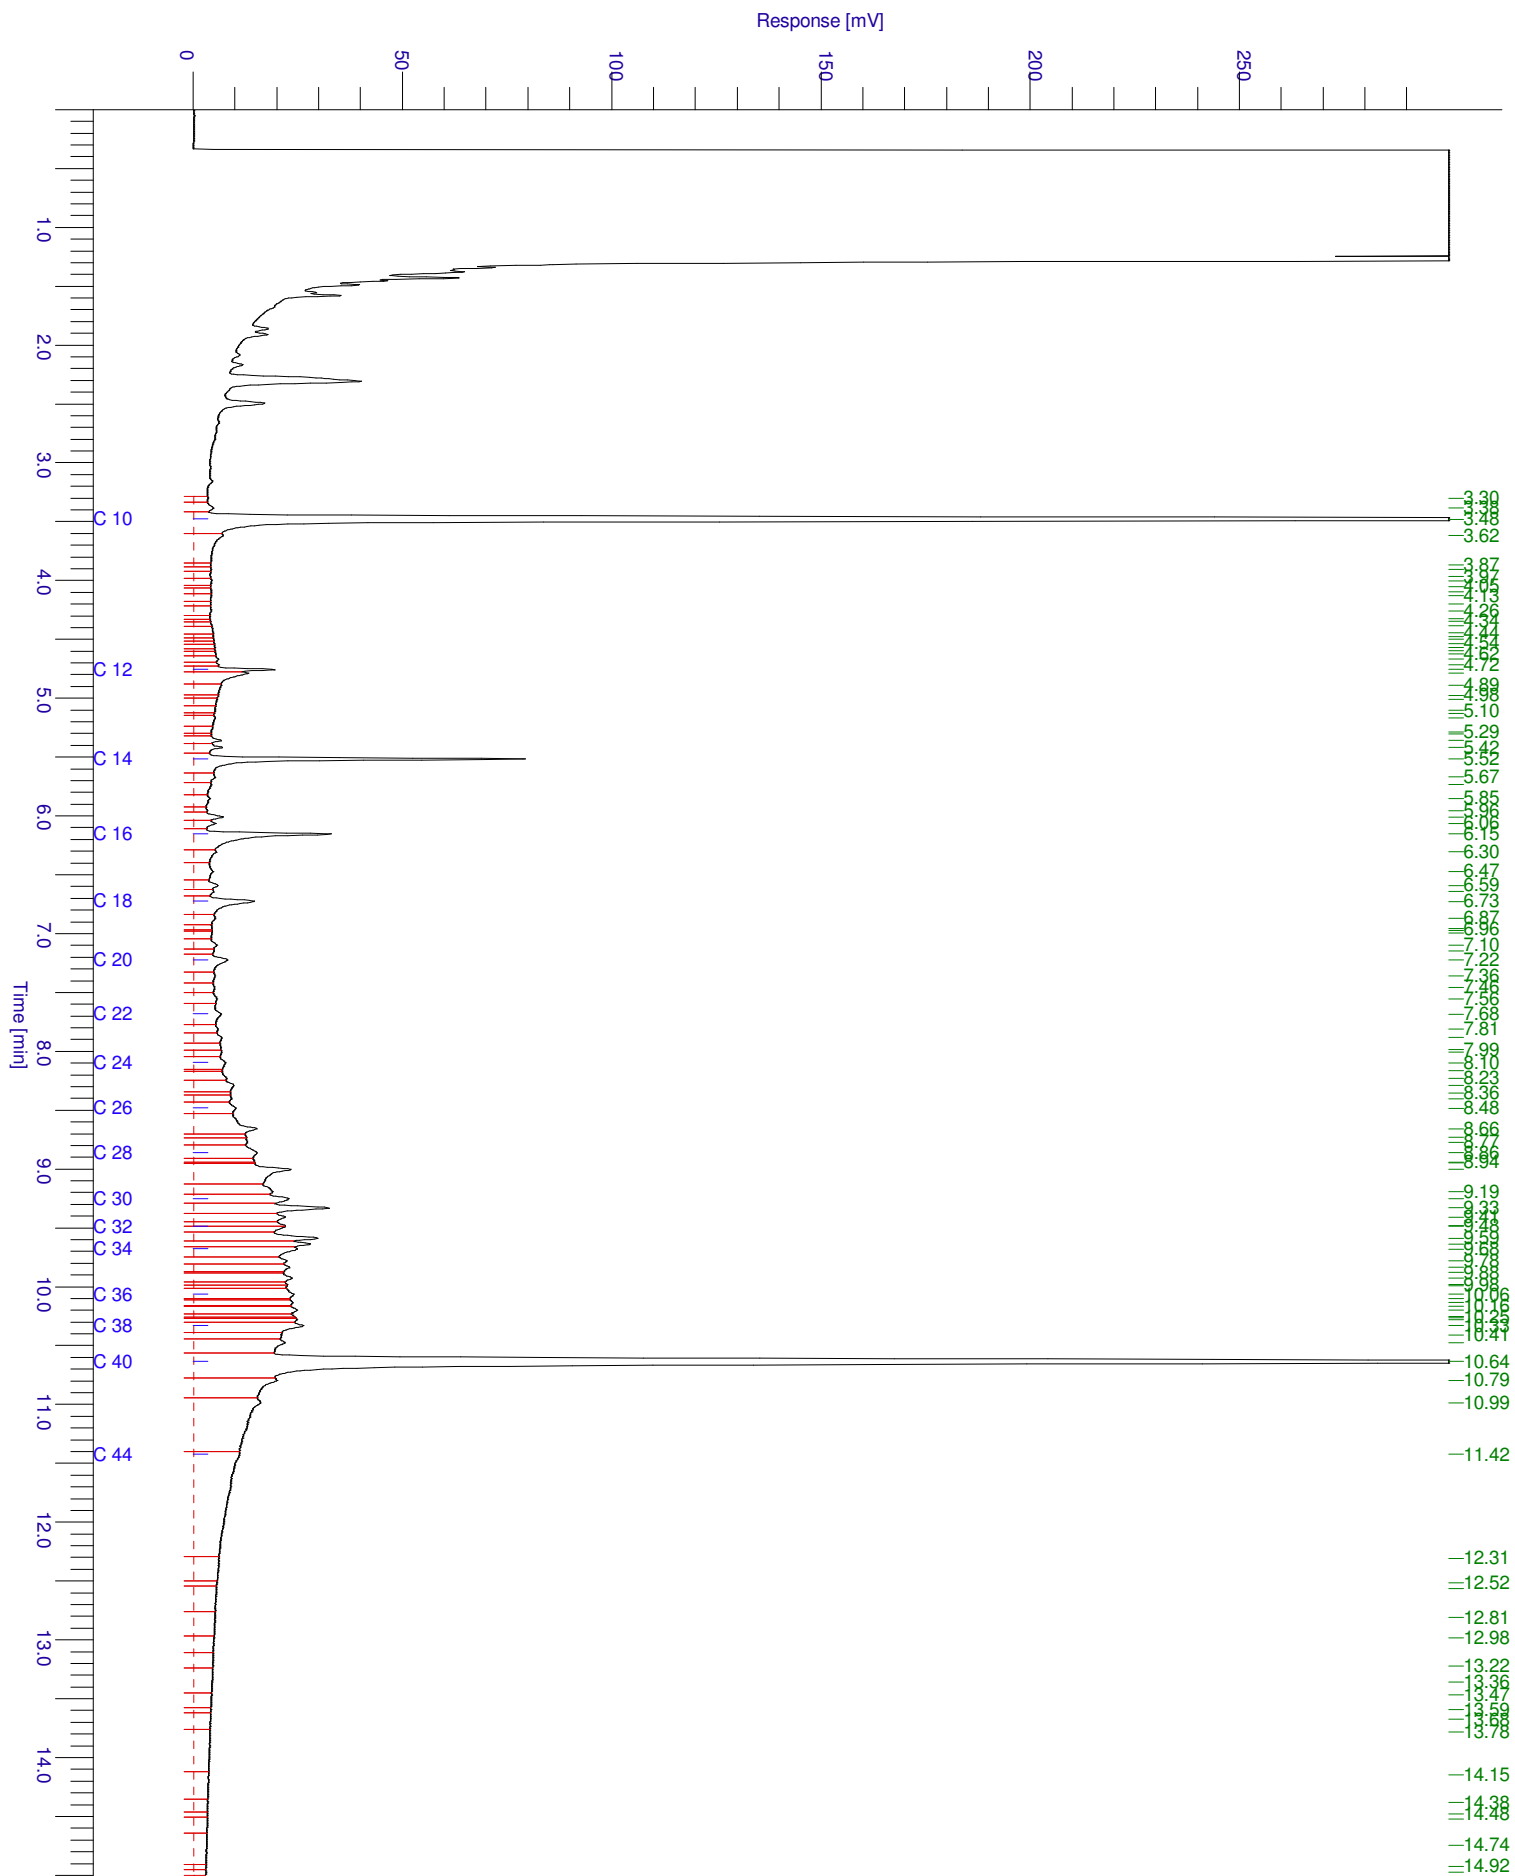


Chromatogram

Sample Name : 201306000112002 Sample #: 001 Page 1 of 1
FileName : \\nlot025\data\Glc\IS-GC14\2013-06\mo-14-0617-017-20130619-083720.raw
Date : 6/19/2013 8:37:26 AM Time of Injection: 6/18/2013 7:42:53 PM
Method : Min olie PE Start Time : 0.00 min End Time : 15.00 min Low Point : 0.00 mV High Point : 300.00 mV
Plot Offset: 0.00 mV Plot Scale: 300.0 mV

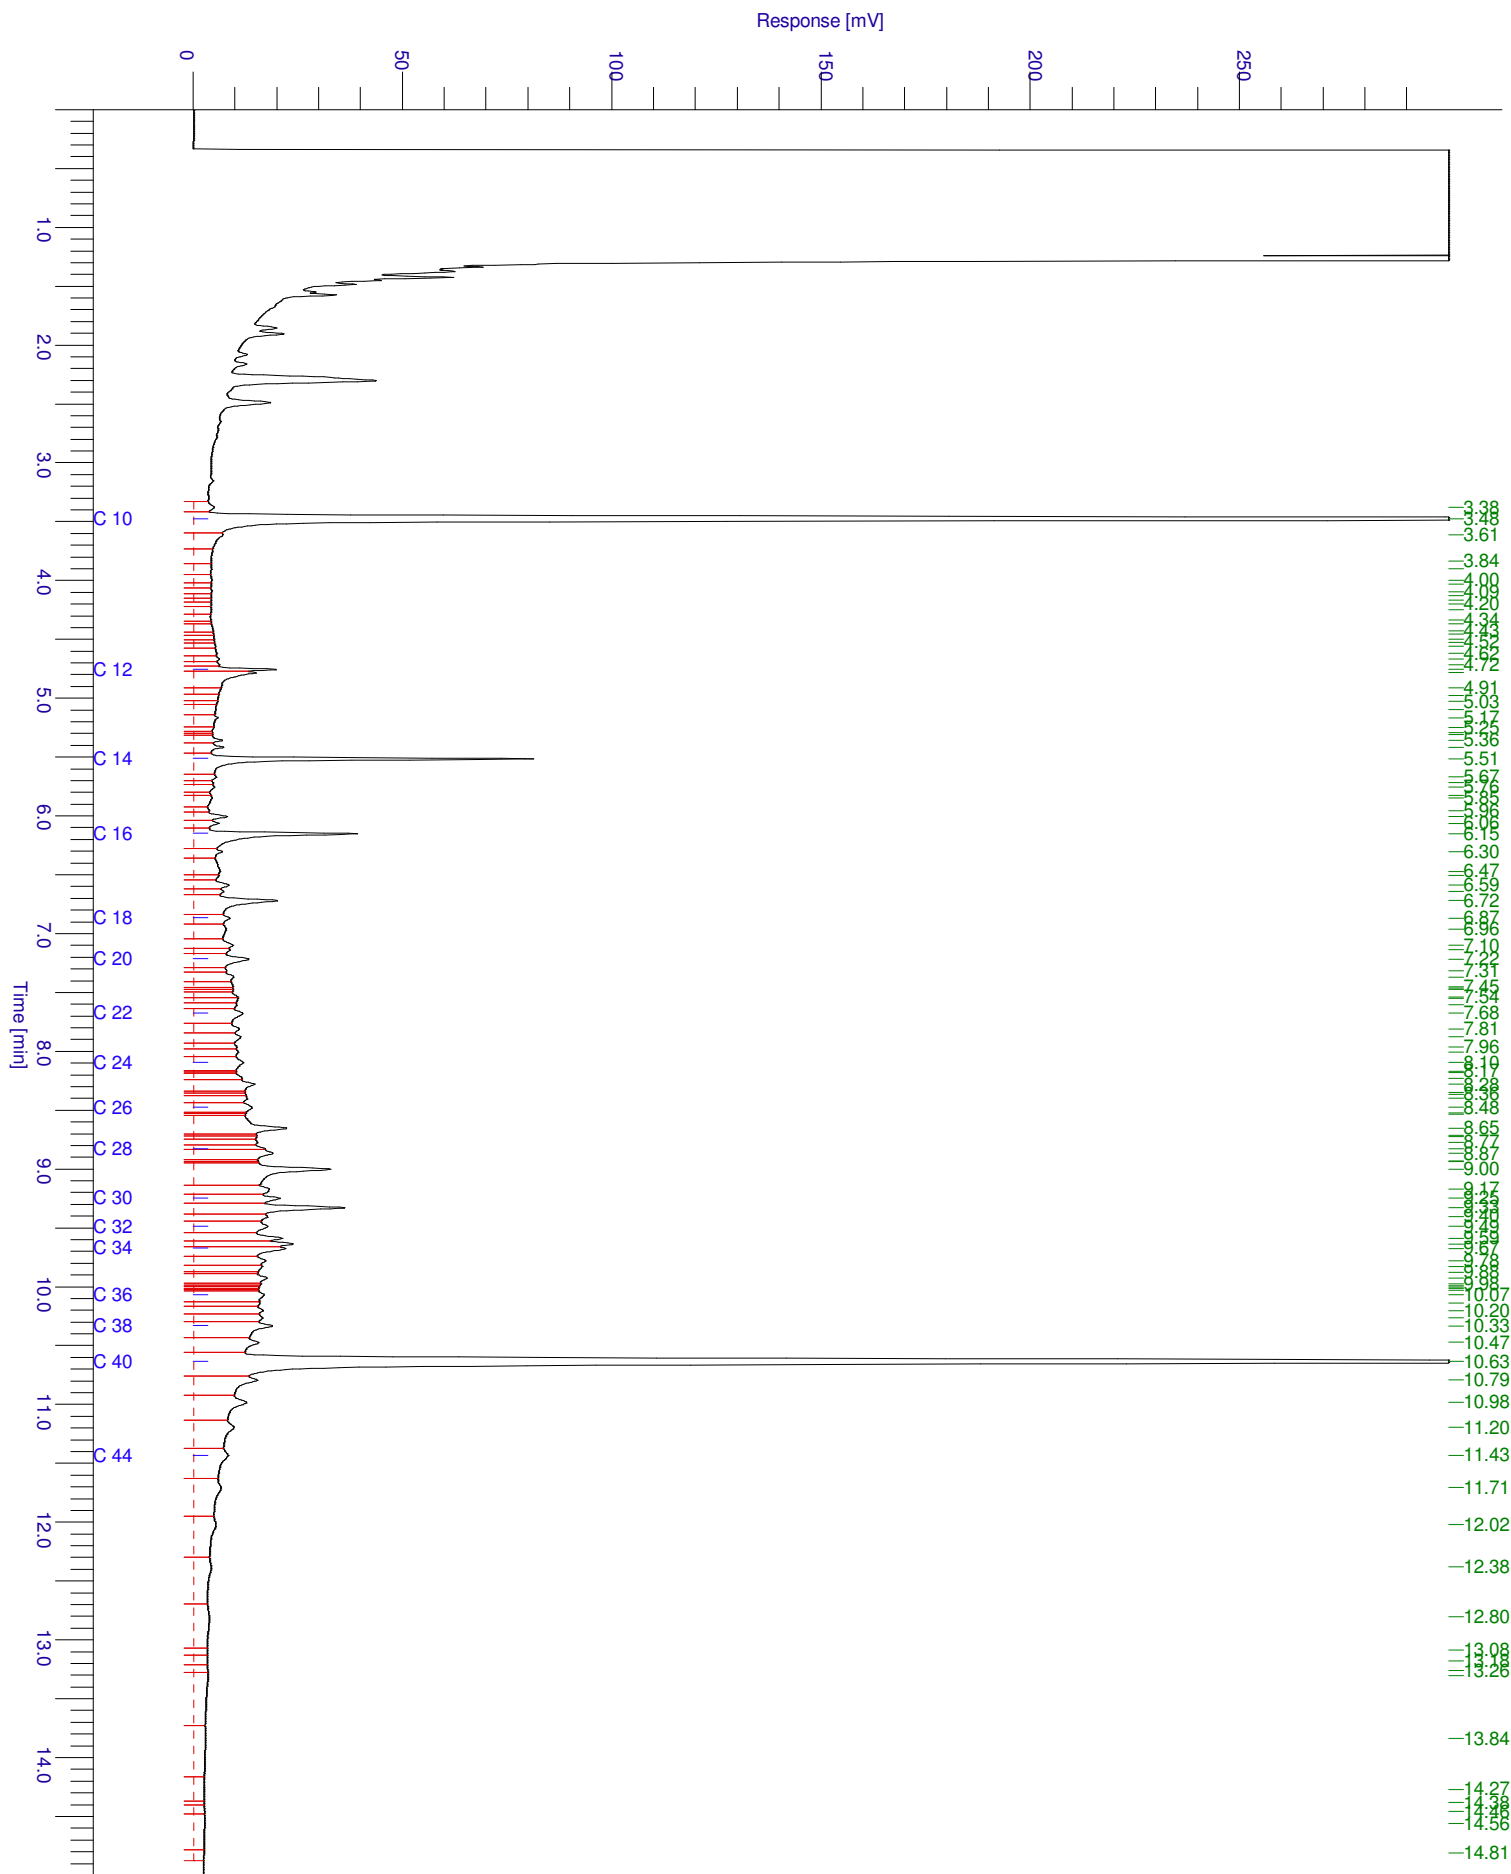

Chromatogram

Sample Name : 201306000112003 Sample #: 001 Page 1 of 1
FileName : \\nlot025\data\Glc\IS-GC14\2013-06\mo-14-0617-018-20130619-083728.raw
Date : 6/19/2013 8:37:34 AM Time of Injection: 6/18/2013 8:07:35 PM
Method : Min olie PE Start Time : 0.00 min End Time : 15.00 min Low Point : 0.00 mV High Point : 300.00 mV
Plot Offset: 0.00 mV Plot Scale: 300.0 mV

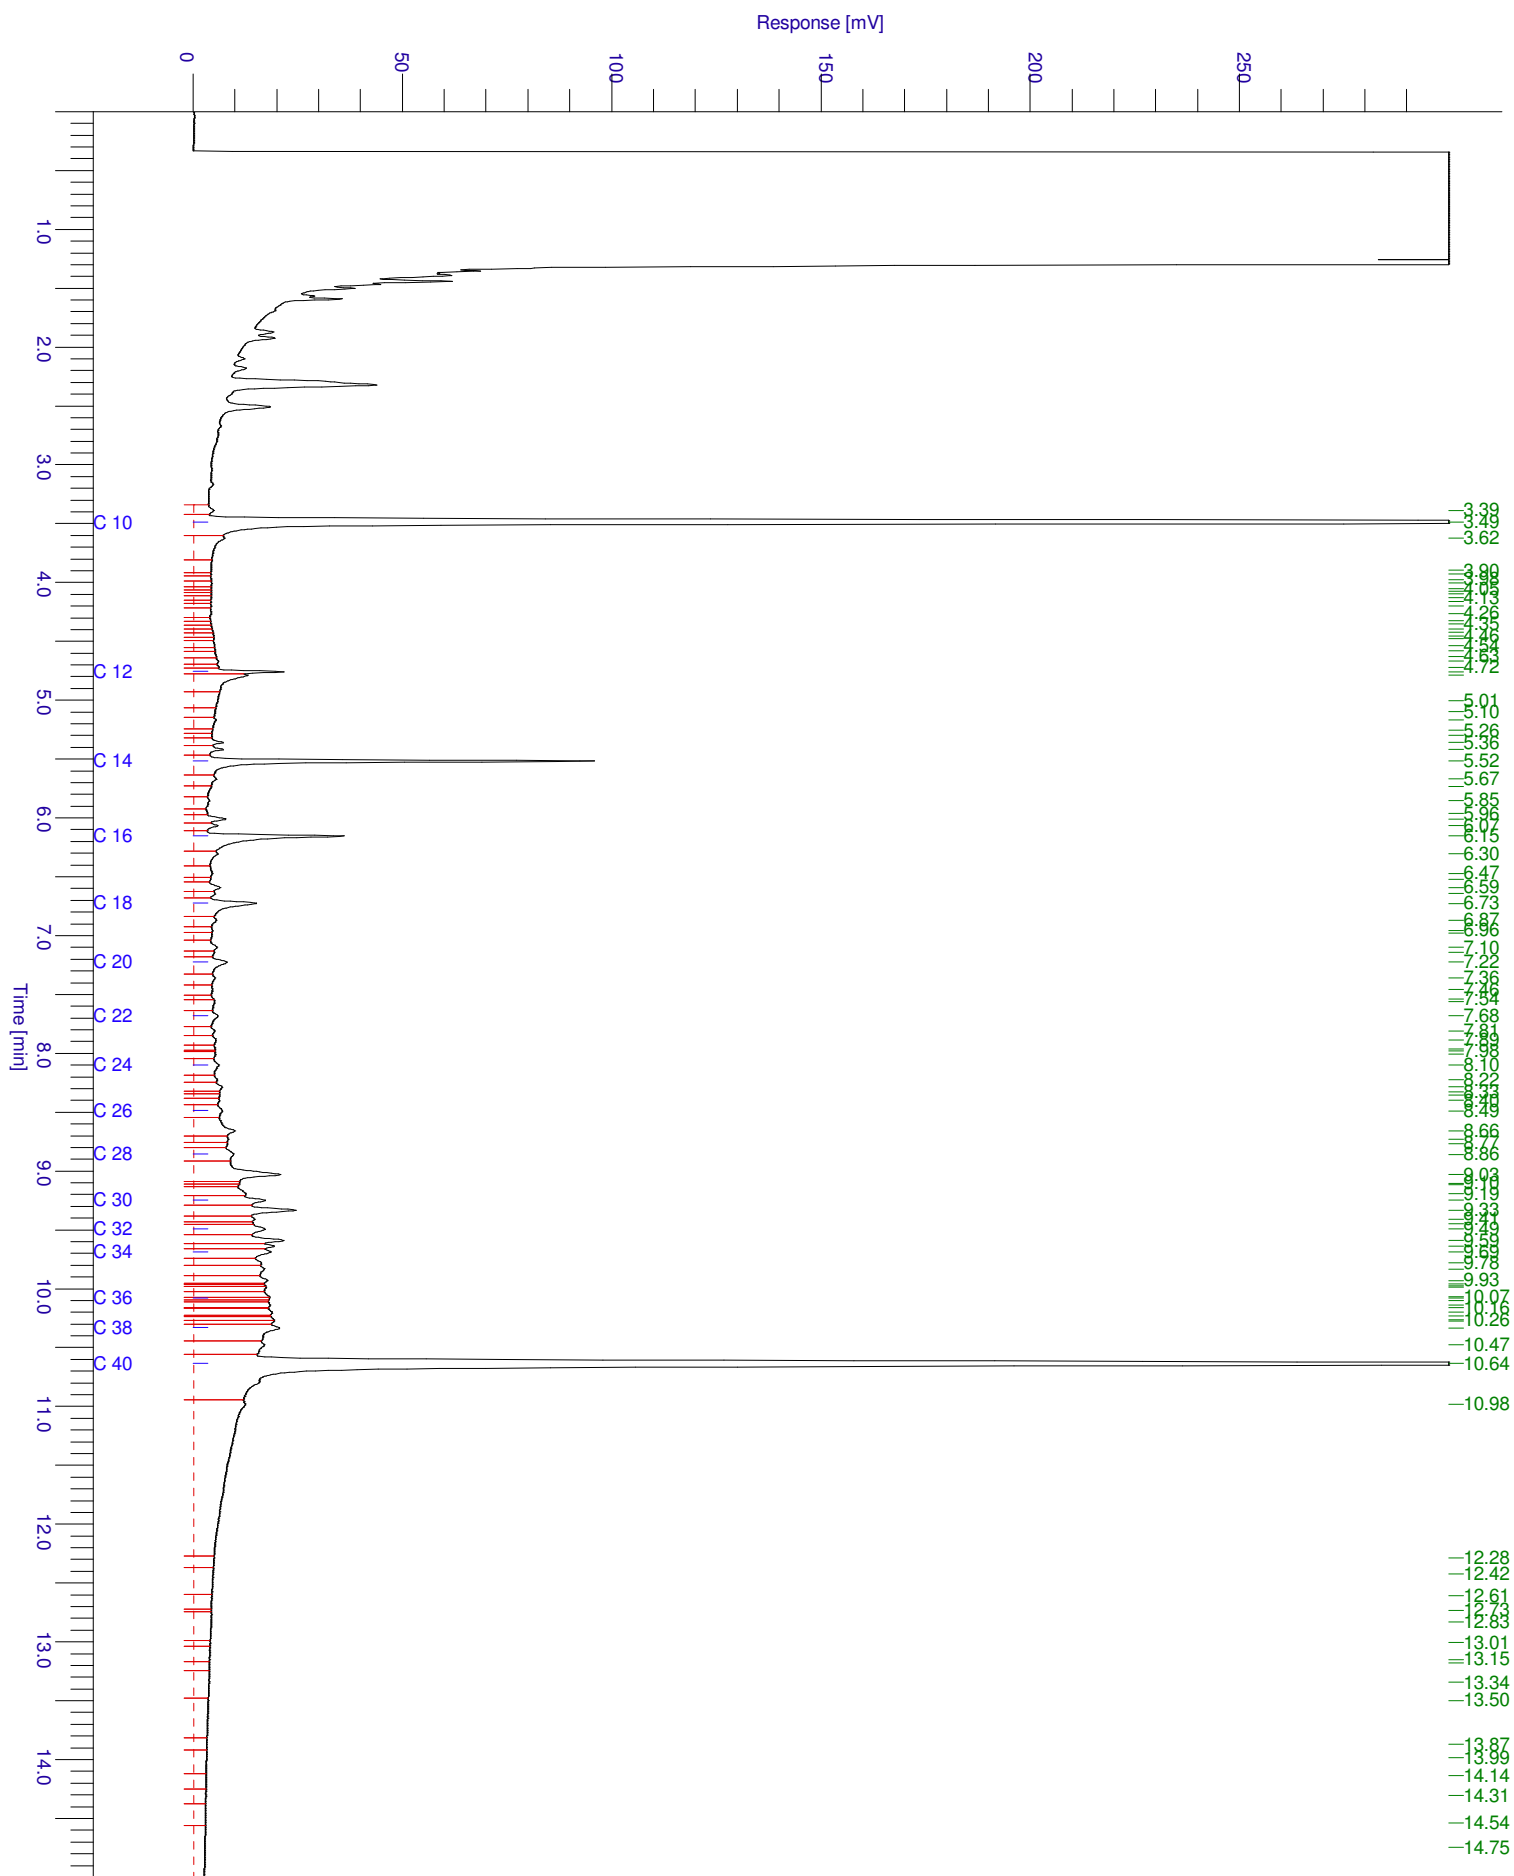

Aflever/bezoek adres
Sporstraat 12
Postbus 78
4430 AB 's-Gravenpolder
Nederland
Tel (0113)-319 200
Fax (0113)-319 299

Sigma Bouw en Milieu

Phileas Foggestraat 153
7825 AW Emmen
Nederland

's-Gravenpolder, 28/06/2013

ANALYSE RAPPORT 201306000187

Opdrachtgever : Sigma Bouw en Milieu
Omschrijving : Schokker 4, Lemmer

Referentie : 13-M6590
E-Lims order nr : SE103652

Monsteromschrijvingen : 1 : Pb 1: (190.0-290.0)

(Grondwater)

Monstercode : 1
Monsternamen datum : 25/06/2013
Ontvangst datum laboratorium : 26/06/2013

Parameter Eenheid Methode

Analyse conform AS3000

X

ZWARE METALEN

Q Kwik	µg/l	[conform NEN 6445]	< 0.050
Q Barium	µg/l	[conform NEN 6966/C1]	32
Q Cadmium	µg/l	[conform NEN 6966/C1]	< 0.80
Q Cobalt	µg/l	[conform NEN 6966/C1]	< 5.0
Q Koper	µg/l	[conform NEN 6966/C1]	< 5.0
Q Lood	µg/l	[conform NEN 6966/C1]	< 10
Q Molybdeen	µg/l	[conform NEN 6966/C1]	< 5.0
Q Nikkel	µg/l	[conform NEN 6966/C1]	< 5.0
Q Zink	µg/l	[conform NEN 6966/C1]	< 30

VLUCHTIGE GECHLOREERDE VERBINDINGEN

Q Dichloormethaan	µg/l	[cons. SIKB 3001 ana. AS 3130]	< 0.20
Q Trichloormethaan (Chloroform)	µg/l		< 0.20
Q Tetrachloormethaan	µg/l		< 0.10
Q 1,1-Dichloorethaan	µg/l		< 0.20
Q 1,2-Dichloorethaan	µg/l		< 0.20
Q 1,1,1-Trichloorethaan	µg/l		< 0.10
Q 1,1,2-Trichloorethaan	µg/l		< 0.10
Q 1,1-Dichlooretheen	µg/l		< 0.10
Q cis-1,2-Dichlooretheen	µg/l		< 0.10
Q trans-1,2-Dichlooretheen	µg/l		< 0.10
- Som 1,2-Dichlooretheen	µg/l		< 0.20
- Som 1,2-Dichlooretheen (factor0,7)	µg/l		0.14
Q Trichlooretheen	µg/l		< 0.20
Q Tetrachlooretheen	µg/l		< 0.10
1,1-Dichloorpropaan	µg/l		< 0.25
1,2-Dichloorpropaan	µg/l		< 0.25
1,3-Dichloorpropaan	µg/l		< 0.25
Q - Som Dichloorpropaan	µg/l		< 0.75
Q - Som Dichloorpropaan (factor 0,7)	µg/l		0.52
Q Vinylchloride	µg/l		< 0.20

VLUCHTIGE AROMATISCHE VERBINDINGEN

Q Benzeen	µg/l	[cons. SIKB 3001 ana. AS 3130]	< 0.20
Q Toluene	µg/l		< 0.20
Q Ethylbenzeen	µg/l		< 0.20
Q o-Xyleen	µg/l		< 0.10
Q m- + p-Xylenen	µg/l		< 0.20
Q - Som Xylenen	µg/l		< 0.30
- Som Xylenen (factor0,7)	µg/l		0.21
Q Naftaleen	µg/l		< 0.050



(pagina: 1, zie volgende pagina)

ANALYSE RAPPORT 201306000187

Opdrachtgever : Sigma Bouw en Milieu
Omschrijving : Schokker 4, Lemmer

Referentie : 13-M6590
E-Lims order nr : SE103652

Monsteromschrijvingen : 1 : Pb 1: (190.0-290.0)

(Grondwater)

Monstercode : 1
Monstername datum : 25/06/2013
Ontvangst datum laboratorium : 26/06/2013

Parameter	Eenheid	Methode	
Q Cumeen	µg/l		< 0.30
Q Styreen	µg/l		< 0.30
VLUCHTIGE GEBROMEERDE VERBINDINGEN			
Tribroommethaan (Bromoform)	µg/l	[cons. SIKB 3001 ana. AS 3130]	< 0.50
MINERALE OLIEN			
Q Totaal C-10 - C-40	mg/l	[cons. SIKB3001 ana. NEN-EN-ISO 9377-2]	< 0.10
Fractie C-10 - C-12	mg/l		< 0.025
Fractie C-12 - C-22	mg/l		< 0.025
Fractie C-22 - C-30	mg/l		< 0.025
Fractie C-30 - C-40	mg/l		< 0.025



Marc Van Ryckeghem
Laboratorium manager

Het analyserapport kan alleen gebruikt worden binnen de specifieke context van de opdracht en is alleen geldig voor de geanalyseerde monsters. Rapporten dienen steeds in hun geheel en in de context ervan te worden voorgelegd en/of te worden vermeld. SGS Belgium NV, kan niet aansprakelijk gesteld worden voor fouten of verandering van de resultaten, gedurende of na elektronische versturing of versturing per fax. Alleen het originele getekende rapport is bindend. Prestatiekenmerken van geaccrediteerde verrichtingen zijn opvraagbaar.

De analyses gemarkeerd met een "Q" zijn ISO17025 geaccrediteerd (BELAC 005-TEST)

Het laboratorium is erkend voor het uitvoeren van analyses zoals genoemd in SIKB-protocollen 3010, 3020, 3030, 3040, 3050, 3110, 3120, 3130, 3140 en 3150.

In bijlage 1 is informatie vermeld over de houdbaarheid en conserveringsaspecten van de aangeleverde monsters.

Indien er in het analyserapport resultaten met een * gemarkeerd zijn treft u een toelichting aan in bijlage 2.

De rapportages van eventuele externe uitbestedingen zijn in de bijlage van dit rapport weergegeven.



BIJLAGE 1

ANALYSE RAPPORT 201306000187

's-Gravenpolder, 28/06/2013

Opdrachtgever : Sigma Bouw en Milieu
Omschrijving : Schokker 4, Lemmer

Referentie : 13-M6590
E-Lims order nr : SE103652


Houdbaarheids- & conserveringsopmerkingen

Alle monsters zijn correct geconserveerd bij het laboratorium aangeleverd.

(pagina: 1, laatste pagina)

Chromatogram

Sample Name : 201306000187001 Sample #: 001 Page 1 of 1
FileName : \\nlot025\data\Glc\VAR-GC37\2013-06\mo37-0624-094.raw
Date : 6/27/2013 8:29:27 AM Time of Injection: 6/26/2013 6:03:31 PM
Method : Min olie PE Start Time : 0.00 min End Time : 15.00 min Low Point : 0.00 mV High Point : 300.00 mV
Plot Offset: 0.00 mV Plot Scale: 300.0 mV

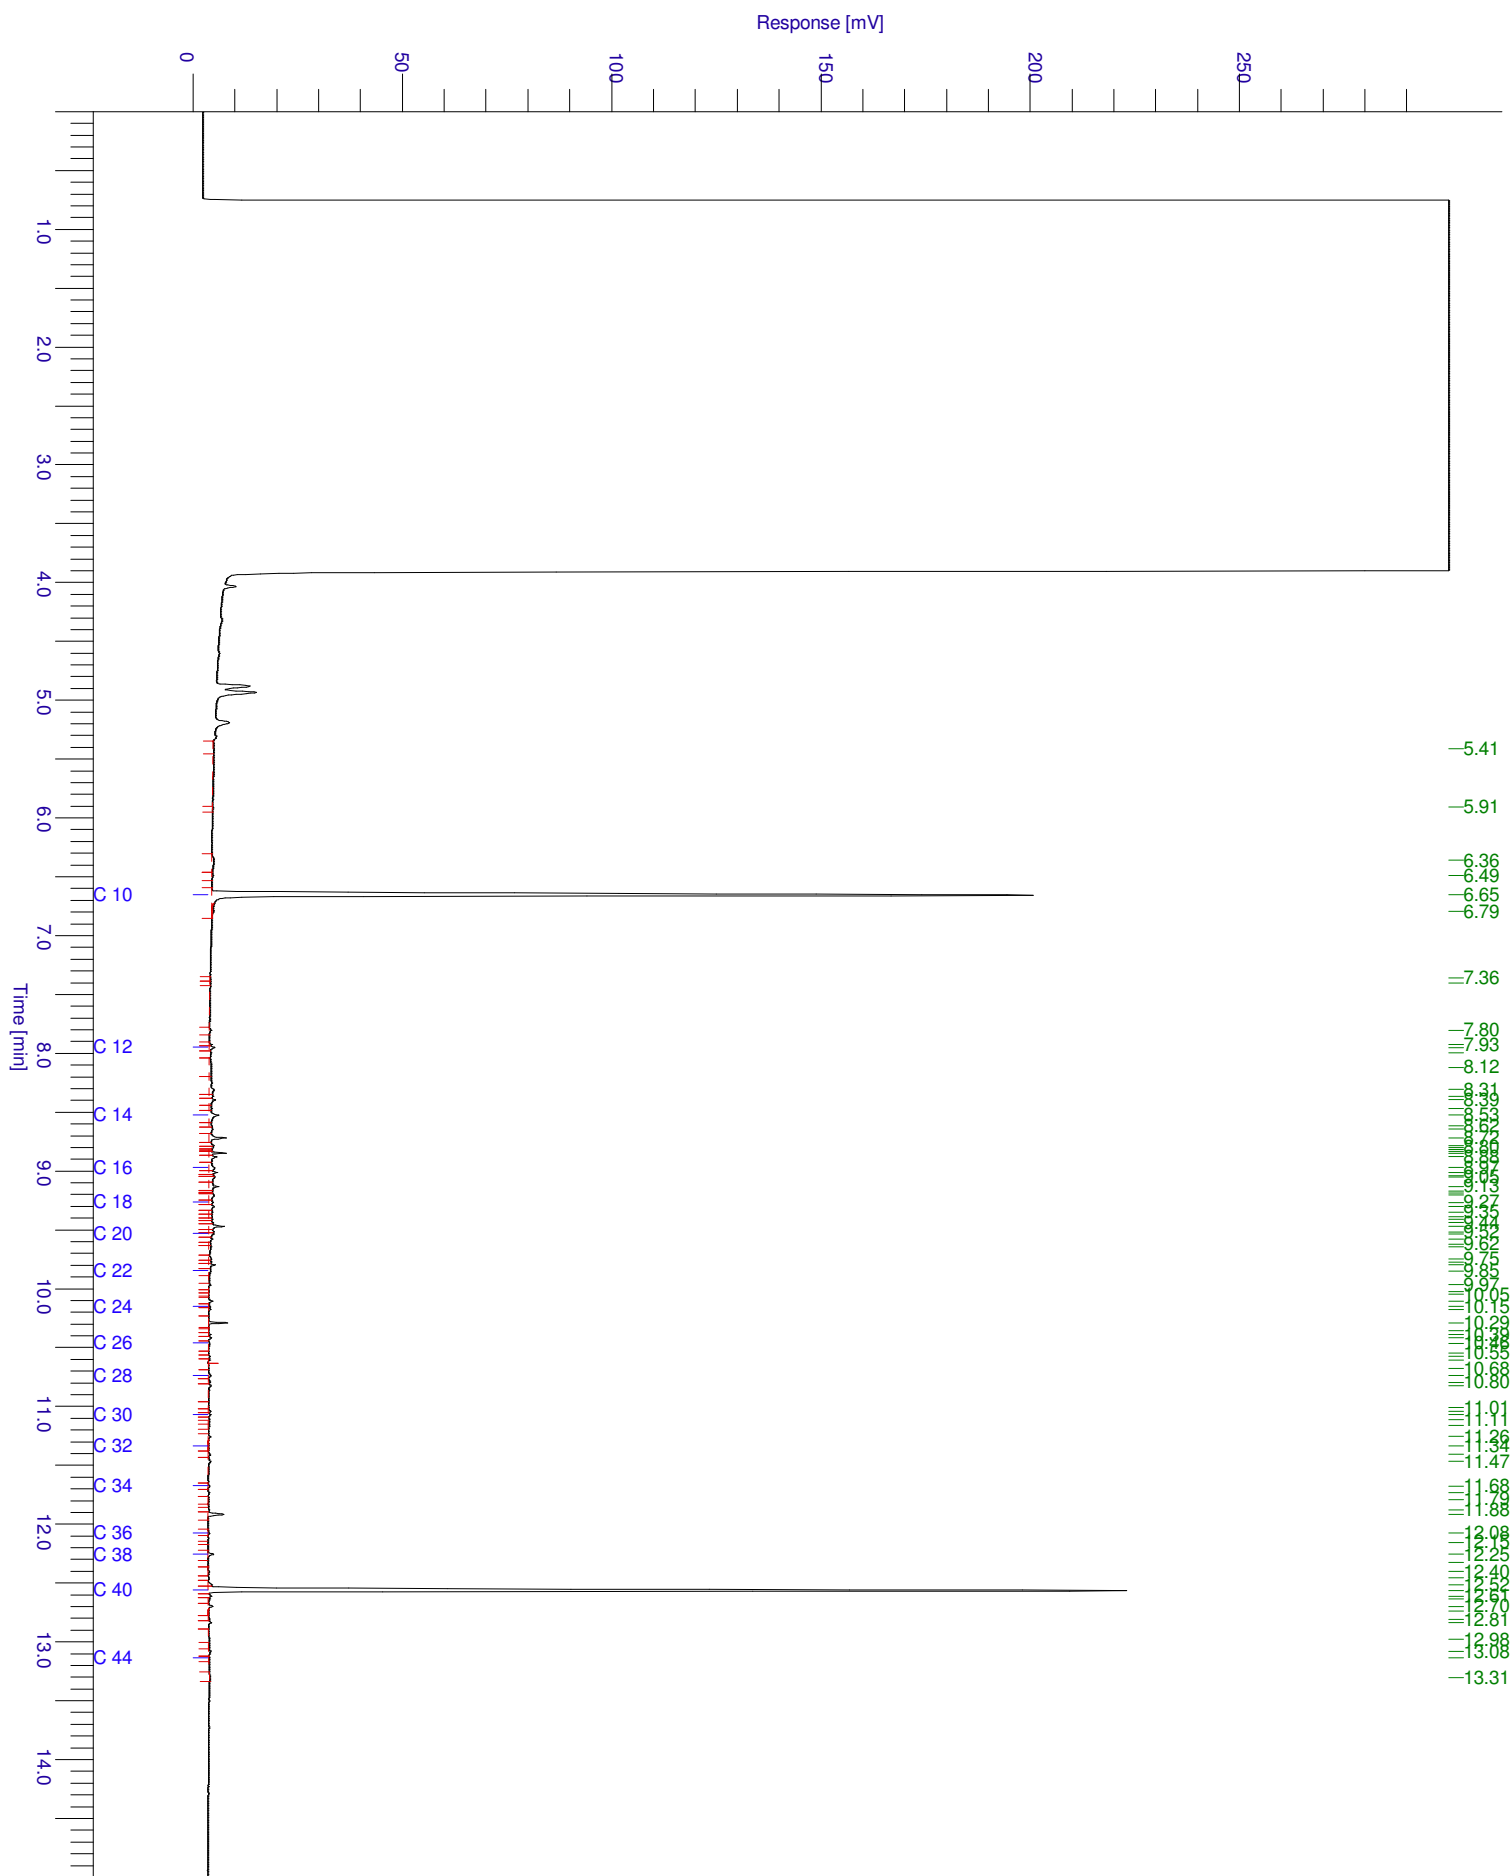

BIJLAGE 5 WETTELIJK TOETSINGSKADER

Toetsingswaarden grond(gehaltenes in mg/kg d.s.) berekend op basis van organische stof en lutumgehaltenes

Lutum % (m/m d.s.)	25,0		
Organische stof % (m/m)	10,0		
	Achtergrond- waarde	Tussen- waarde	Interventie- waarde
Cadmium (Cd)	0,6	6,8	13
Koper (Cu)	40	115	190
Nikkel (Ni)	35	68	100
Lood (Pb)	50	290	530
Zink (Zn)	140	430	720
Kwik (Hg)	0,15	2,1	4
Barium (Ba)	190	555	920
Cobalt (Co)	15	103	190
Molybdeen (Mo)	1,5	96	190
Benzeen	0,20	0,7	1,1
Tolueen	0,20	16	32
Ethylbenzeen	0,20	55	110
Xylenen	0,5	9	17
Styreen	0,25	43	86
PCB's (som 7)	0,002	0,51	1
Minerale olie (GC) totaal	190	2595	5000
PAK's Totaal VROM (10)	1,5	21	40

Achtergrondinformatie berekeningen

De achtergrond-, tussenwaarde- en interventiewaarden voor grondmonsters worden berekend op basis van het humus- (organische stof) en lutum- (fractie minerale bodemdeeltjes < 2 µm) gehalte, vanwege de adsorptieve eigenschappen van deze parameters. De relaties zijn vastgelegd in zogenaamde bodemtype-correctiefactoren. Voor organische stoffen (zoals minerale olie en polycyclische aromatische koolwaterstoffen – PAK's) is alleen het organische stofgehalte van belang.

Berekeningen interventiewaarden grond:

Voor organische parameters: $I(b) = I(s) * \frac{\% \text{ organische stof}}{10}$

Voor anorganische parameters: $I(b) = I(s) * \frac{A + (B * \% \text{ lutum}) + C * \% \text{ organische stof}}{A + (B * 25) + (C * 10)}$

waarbij: I(b) = berekende interventiewaarde

I(s) = interventiewaarde standaardbodem (25% lutum en 10% organische stof)

A, B en C zijn stofafhankelijke constanten :

Stofnaam	A	B	C
Arseen	15	0,4	0,4
Cadmium	0,4	0,007	0,021
Chroom	50	2	0
Koper	15	0,6	0,6
Kwik	0,2	0,0034	0,0017
Lood	50	1	1
Nikkel	10	1	0
Zink	50	3	1,5

Berekeningen achtergrondwaarden grond:

Voor toepassing van de bodemtypecorrectie bij achtergrondwaarden wordt in bovenstaande formules interventiewaarde -I(b) en I(s)- vervangen door achtergrondwaarde -AW(b) en AW(s)-.

Toetsingswaarden grondwater (gehaltenes in µg/l)

	Streef- waarde	Tussen- waarde	Interventie- waarde	eenheid
Cadmium (Cd)	0,4	3,2	6,0	µg/l
Koper (Cu)	15	45	75	µg/l
Nikkel (Ni)	15	45	75	µg/l
Lood (Pb)	15	45	75	µg/l
Zink (Zn)	65	433	800	µg/l
Kwik (Hg)	0,05	0,2	0,3	µg/l
Barium (Ba)	50	338	625	µg/l
Cobalt (Co)	20	60	100	µg/l
Molybdeen (Mo)	5	153	300	µg/l
Benzeen	0,2	15	30	µg/l
Ethylbenzeen	4,0	77	150	µg/l
Tolueen	7,0	504	1.000	µg/l
Xylenen	0,2	35	70	µg/l
Naftaleen	0,01	35	70	µg/l
Styreen	6,0	153	300	µg/l
Dichloormethaan	0,01	500	1.000	µg/l
Trichloormethaan (chloroform)	6	203	400	µg/l
Tetrachloormethaan (tetra)	0,01	5	10	µg/l
Trichlooretheen (tri)	24	262	500	µg/l
Tetrachlooretheen (per)	0,01	20	40	µg/l
1,1-Dichloorethaan	7	454	900	µg/l
1,2-Dichloorethaan	7	204	400	µg/l
1,1,1-Trichloorethaan	0,01	150	300	µg/l
1,1,2-Trichloorethaan	0,01	65	130	µg/l
1,2-Dichlooretheen (cis en trans)	0,01	10	20	µg/l
Monochloorbenzeen	7	94	180	µg/l
Dichloorbenzenen (som)	3	27	50	µg/l
Chloorbenzenen (som)			-	µg/l
Tribroommethaan (bromoform)			630	µg/l
Minerale olie (GC) totaal	50	325	600	µg/l

Verklaring van onafhankelijkheid voor de kritische functie:

“veldwerk t.b.v. milieuhygiënisch bodemonderzoek”

“milieukundige begeleiding van bodemsanering (processturing / verificatie)”

Hierbij verklaren de navolgend genoemde veldwerkers / milieukundig begeleiders het veldwerk / de processturing en/of de verificatie t.a.v. onderhavig onderzoek conform de eisen van de BRL SIKB 2000 / BRL SIKB 6000 te hebben uitgevoerd, onafhankelijk van de opdrachtgever en/of eigenaar (zijnde degene die een persoonlijk of zakelijk recht heeft op de bodem / locatie).

Naam geregistreerde veldwerker(s)/MKB'ers Handtekening geregistreerde veldwerker(s)/MKB'ers

M.J.A. van Wuykhuyse

.....



.....

.....

Datum: 13-06-2013