


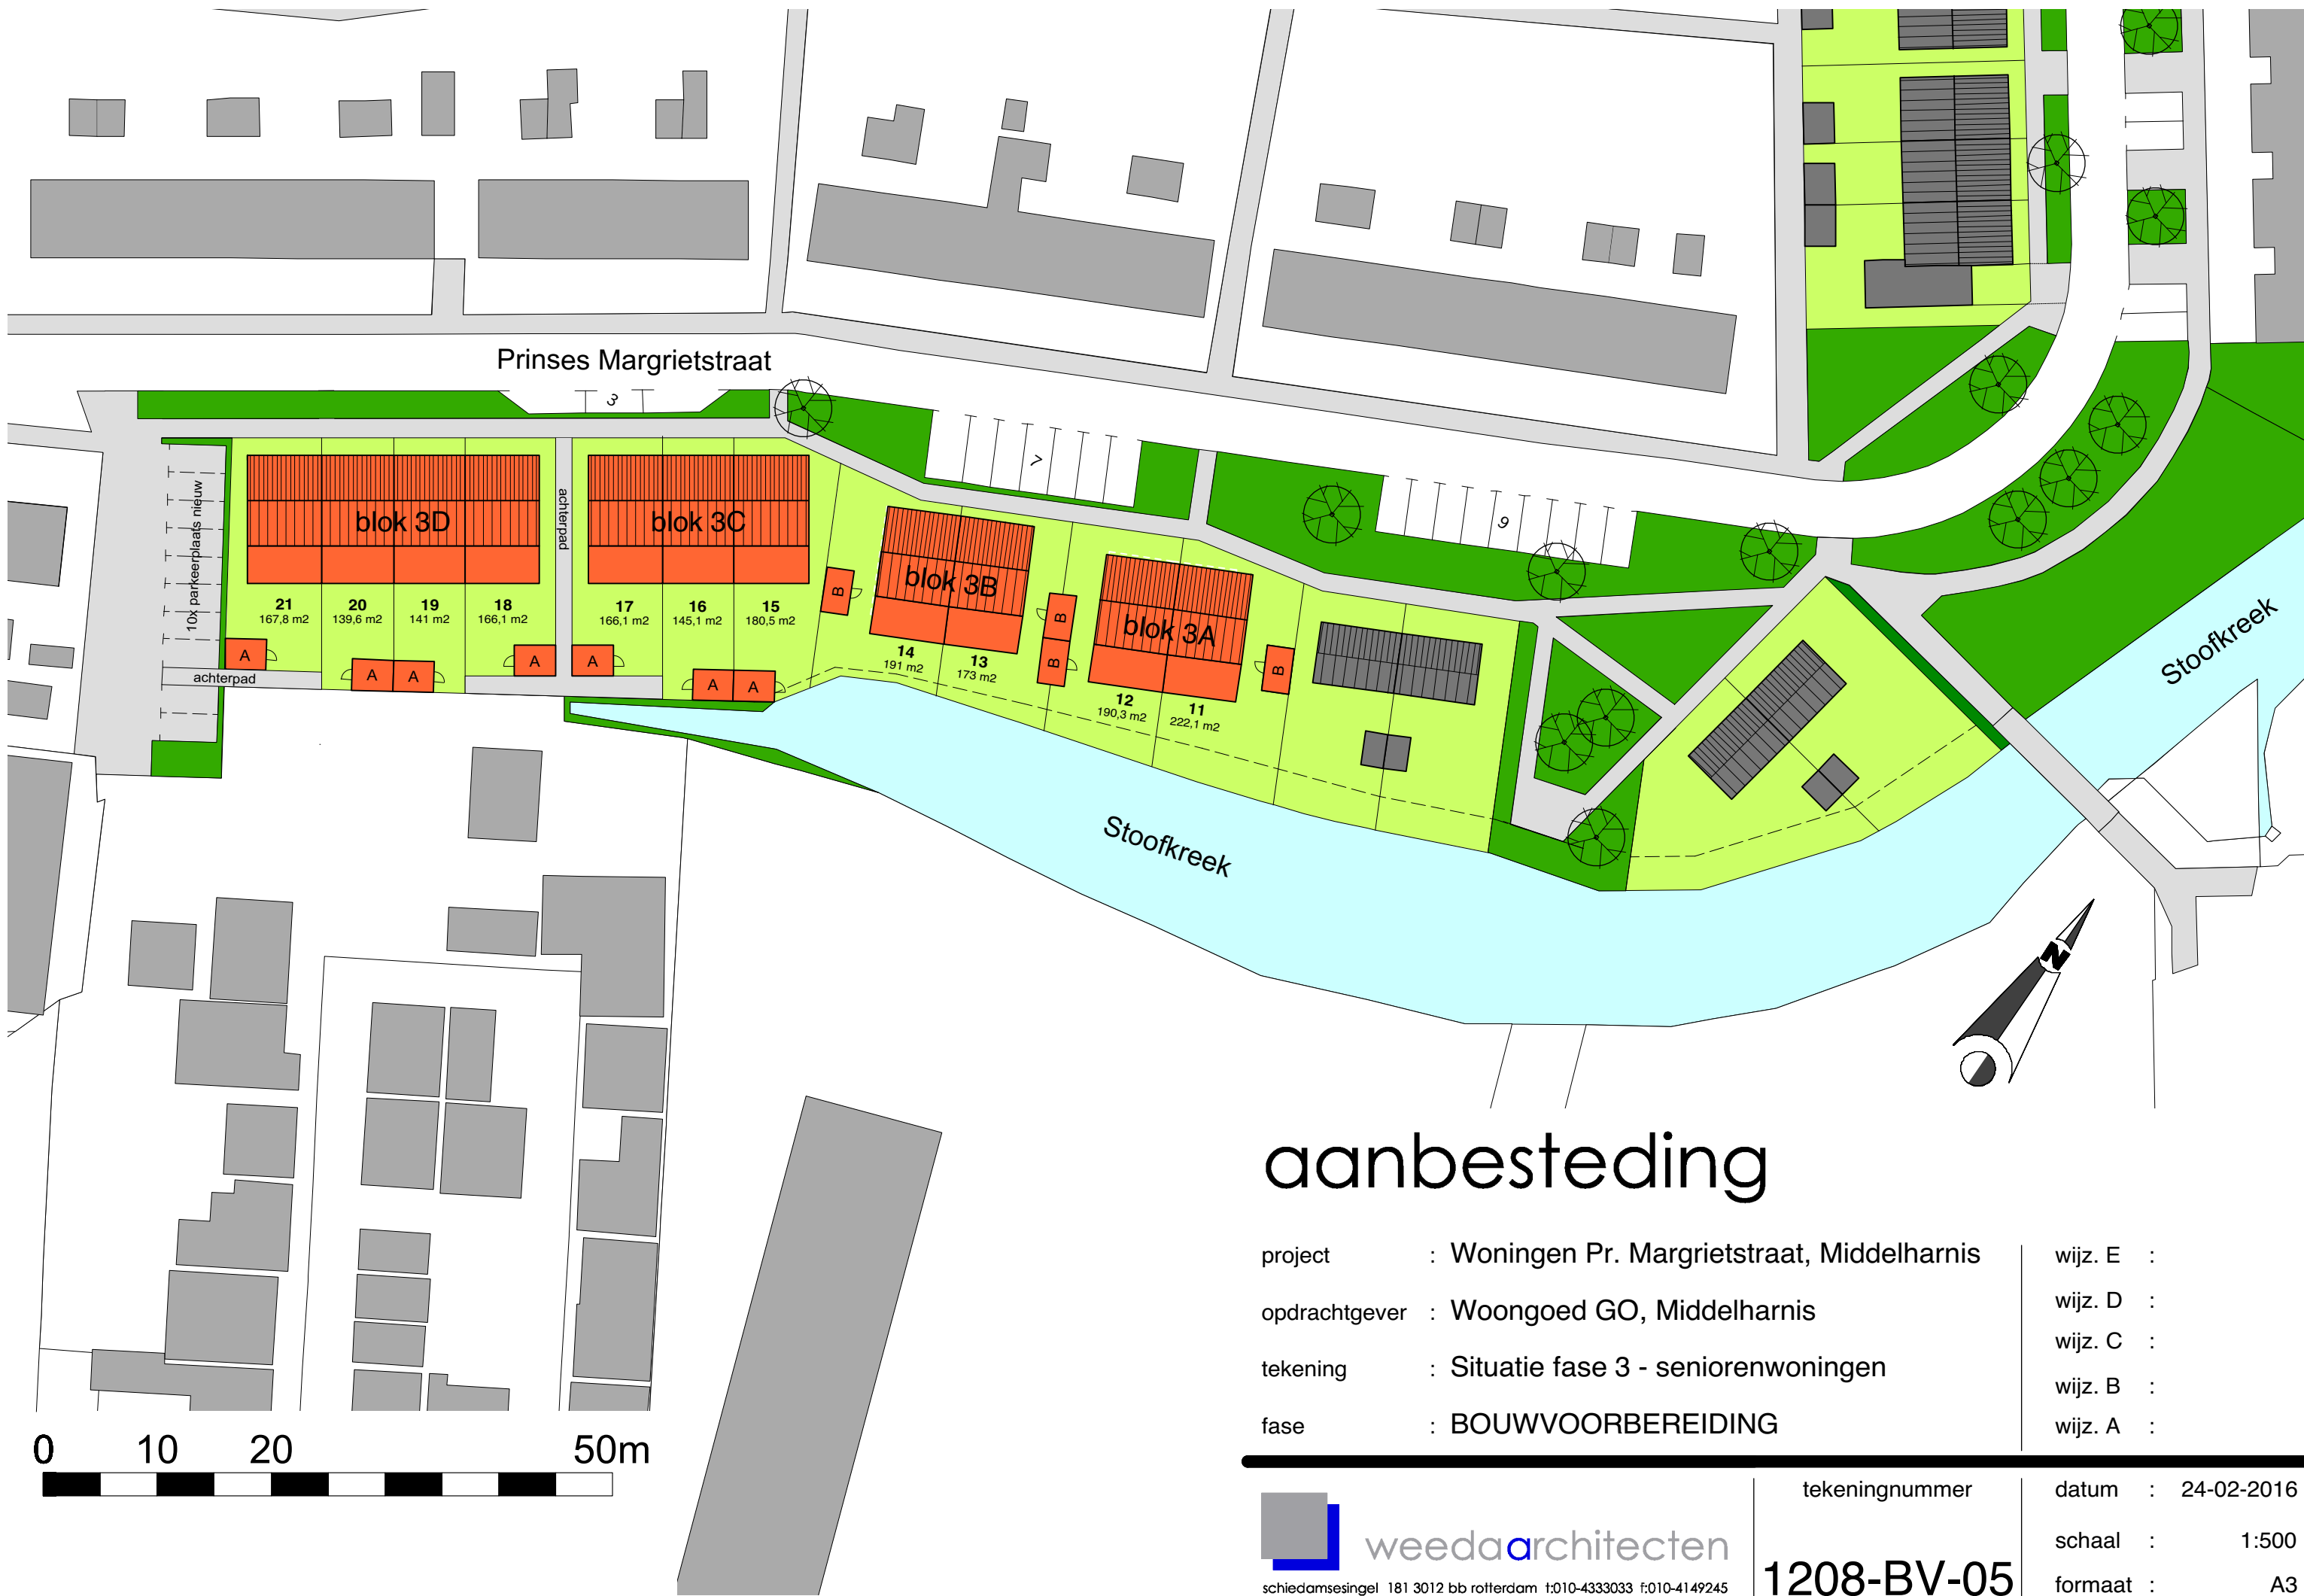

aanbesteding

project : Woningen Pr. Margrietstraat, Middelharnis
opdrachtgever : Woongoed GO, Middelharnis
tekening : Situatie fase 3 - seniorenwoningen
fase : BOUWVOORBEREIDING

wijz. E :
wijz. D :
wijz. C :
wijz. B :
wijz. A :



schiedamsesingel 181 3012 bb rotterdam t:010-4333033 f:010-4149245

weedaarchitecten

tekeningnummer

1208-BV-05

datum : 24-02-2016

schaal : 1:500

formaat : A3