


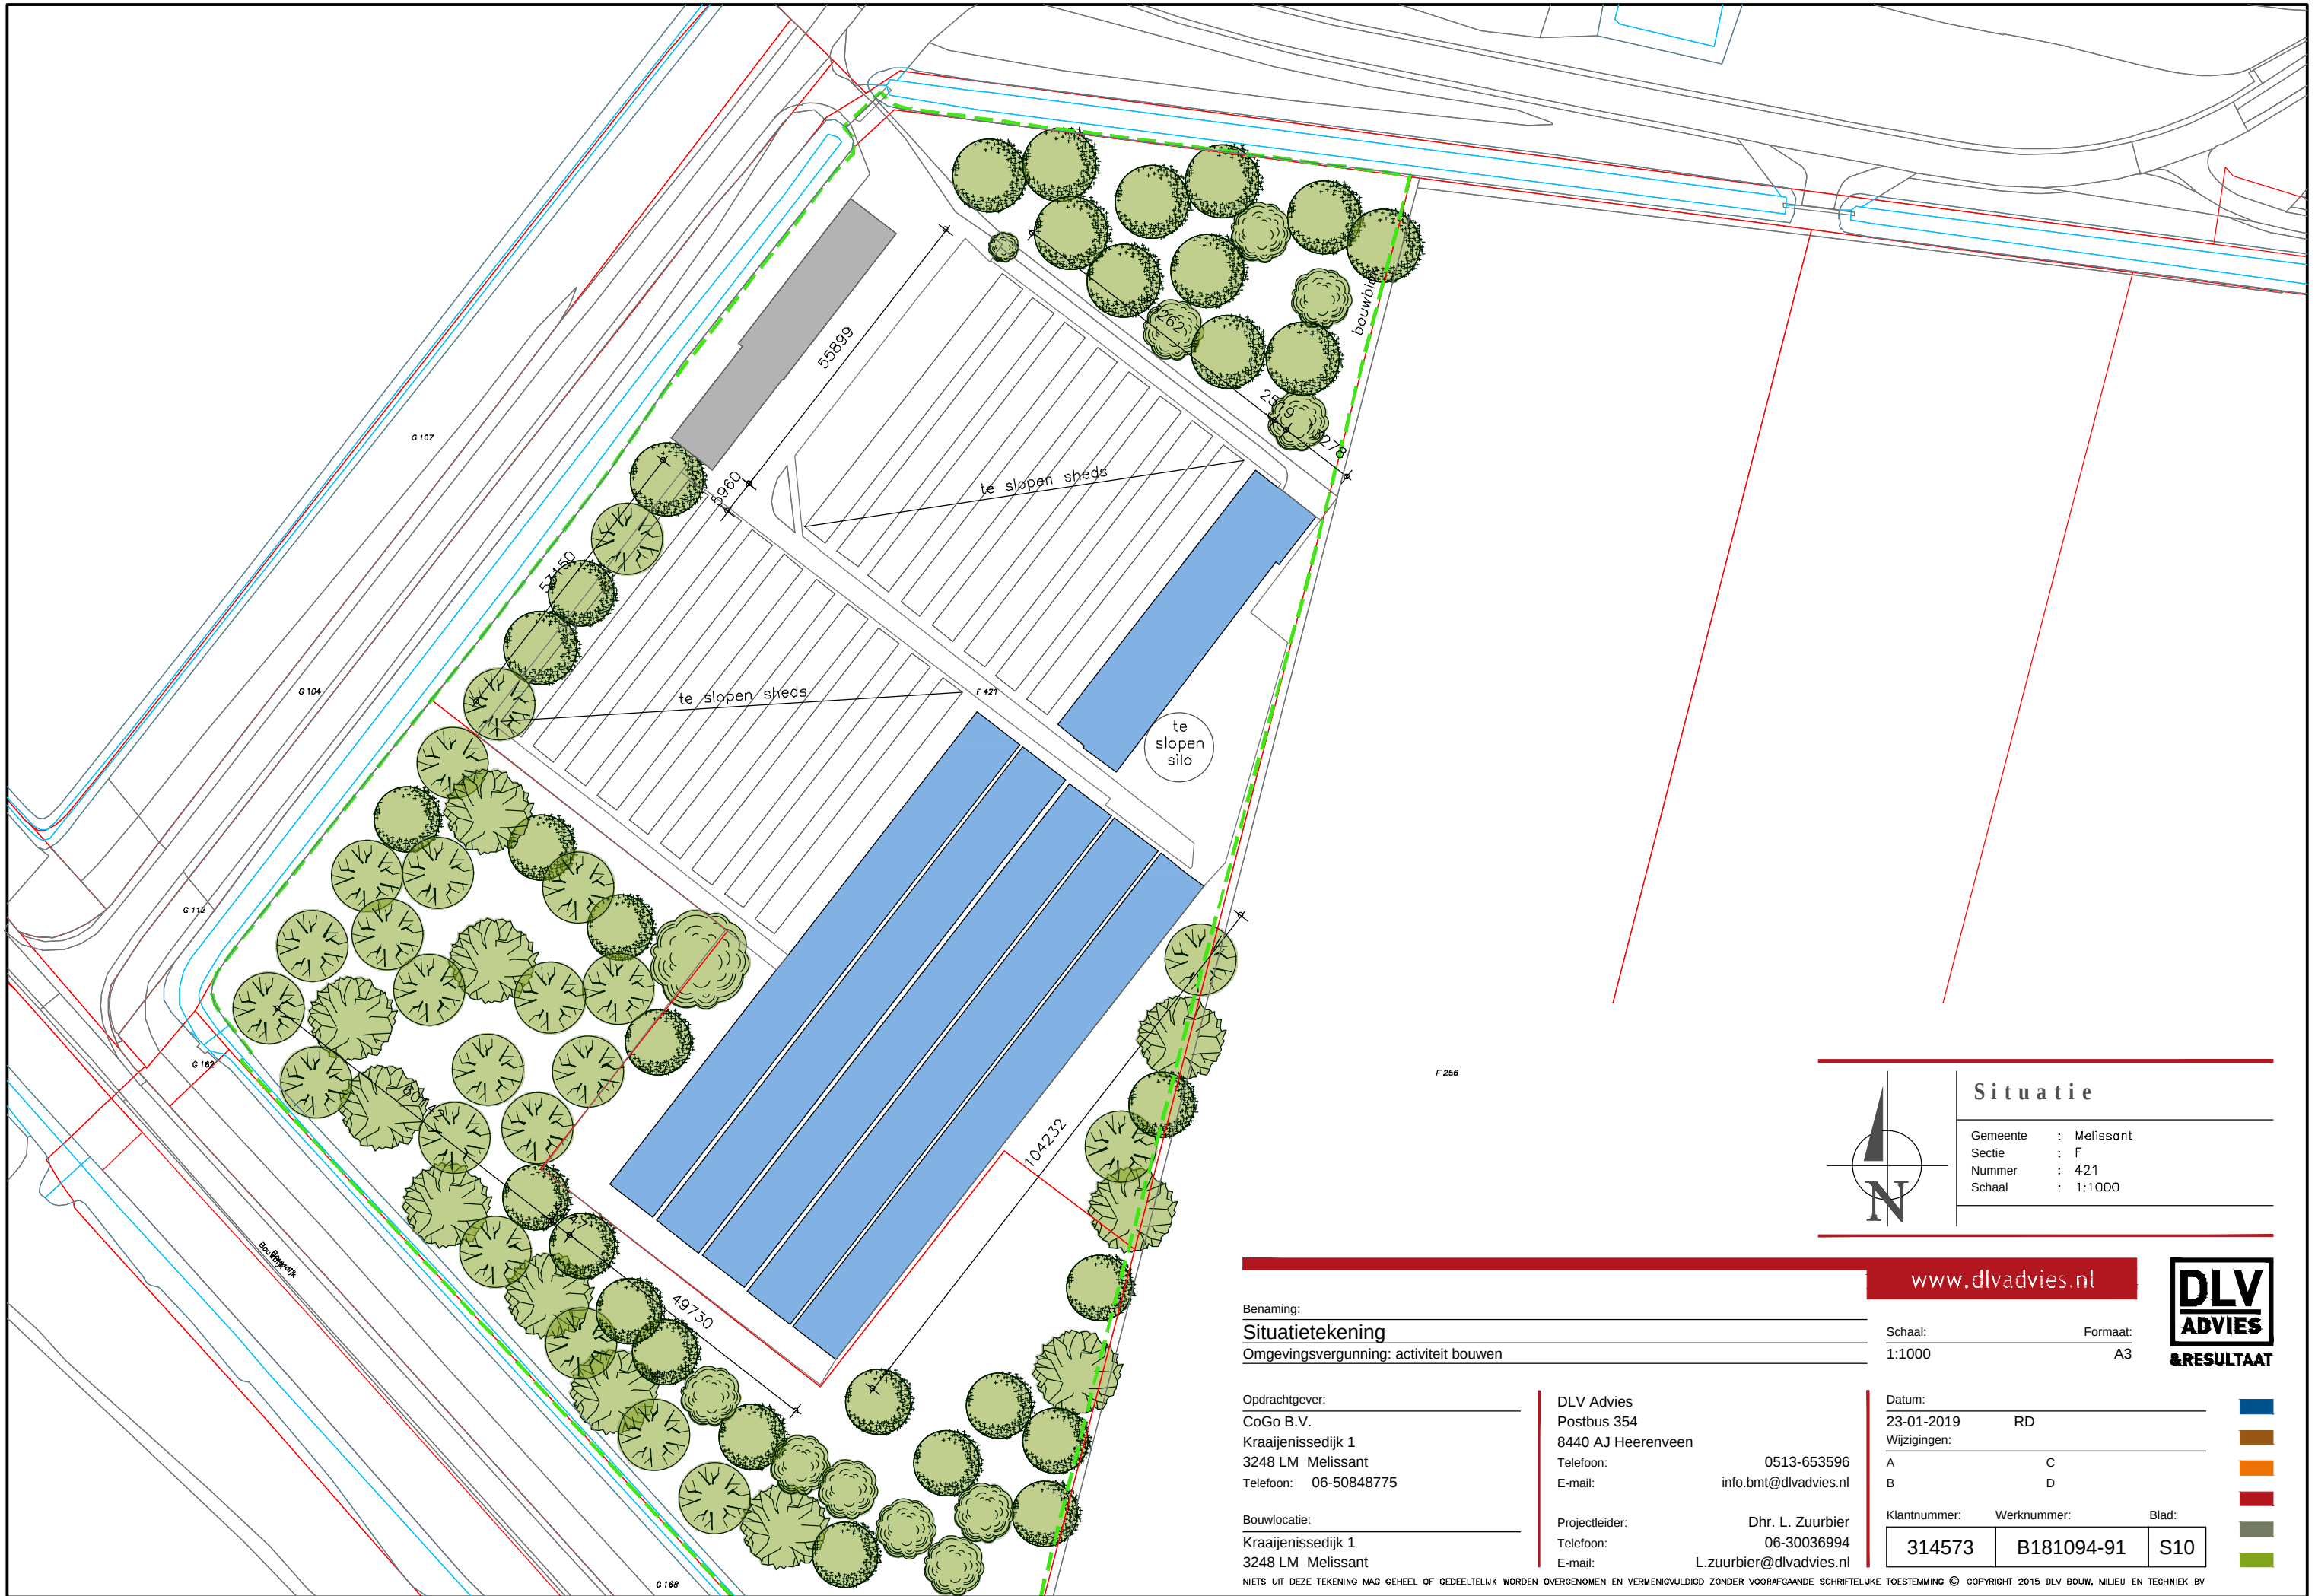

Situatie

Gemeente	: Melissant
Sectie	: F
Nummer	: 421
Schaal	: 1:1000

www.dlvadvies.nl

Benaming:		Schaal:	Formaat:
Situatietekening		1:1000	A3
Omgevingsvergunning: activiteit bouwen			
Opdrachtgever:		Datum:	
CoGo B.V.		23-01-2019	
Kraaijenissedijk 1		RD	
3248 LM Melissant		Wijzigingen:	
Telefoon: 06-50848775		A C	
		B D	
Bouwlocatie:		Klantnummer:	Werknummer:
Kraaijenissedijk 1		314573	B181094-91
3248 LM Melissant		Blad:	
		S10	