


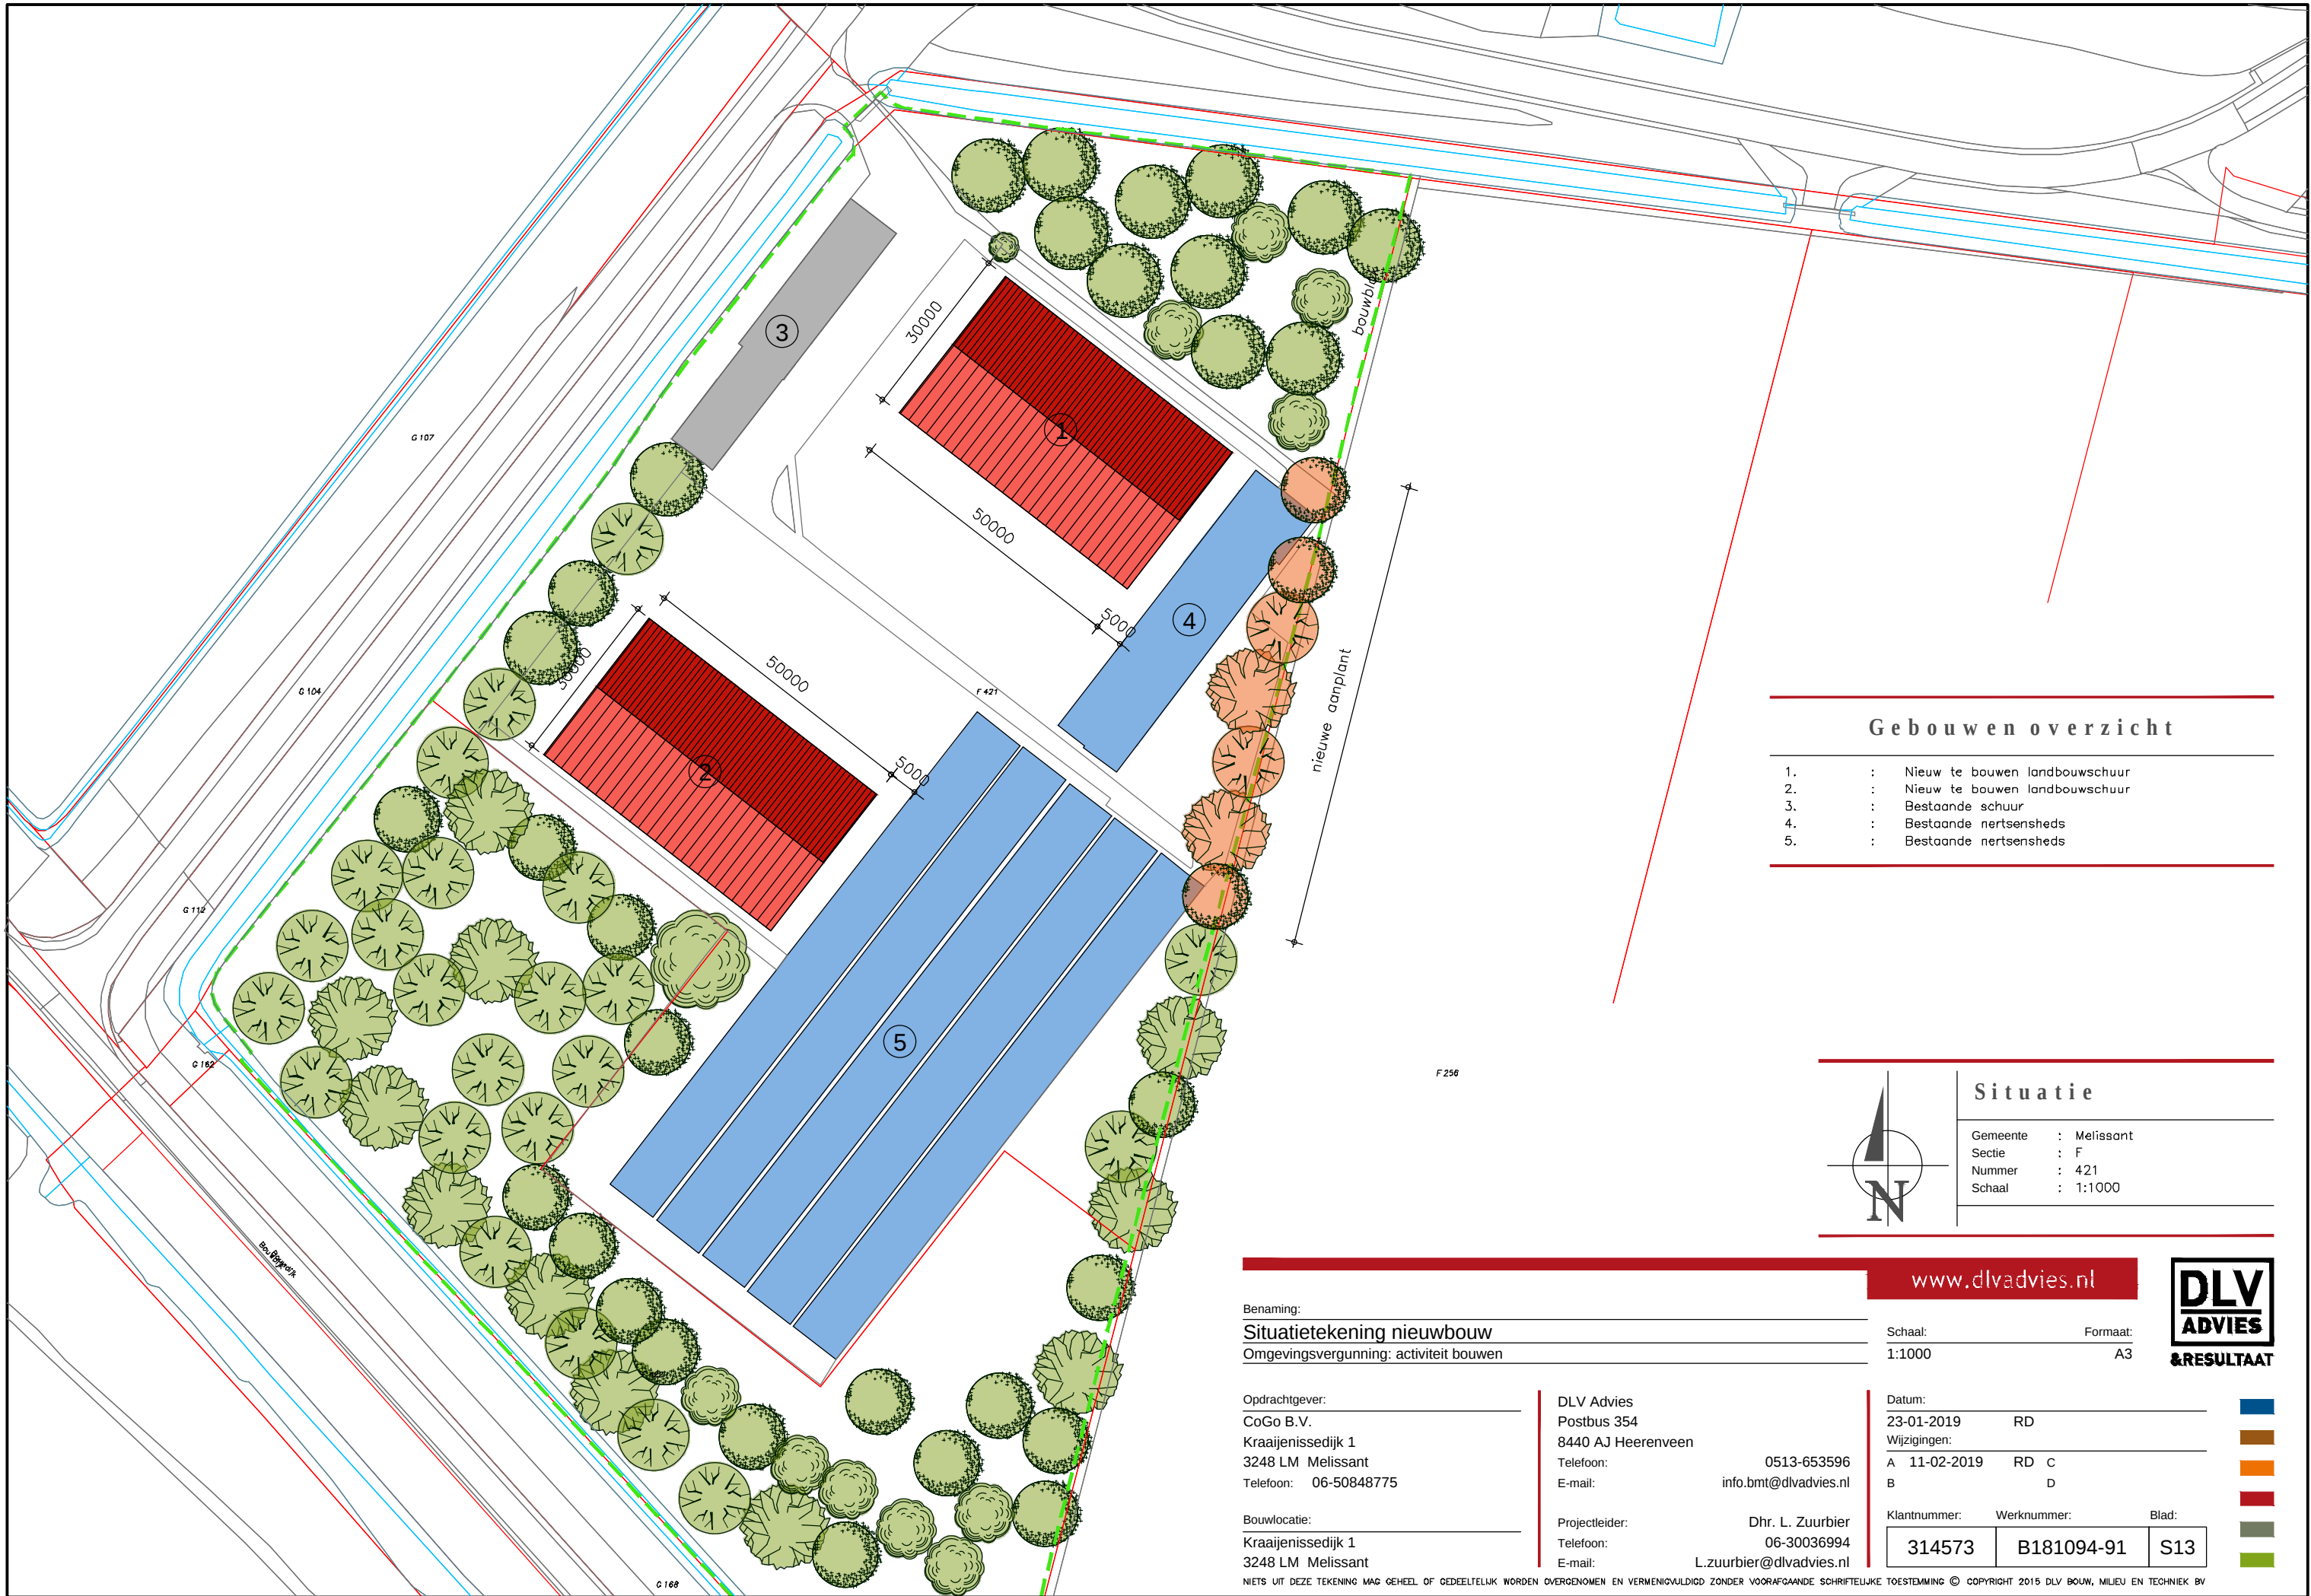

Gebouwen overzicht		
1.	:	Nieuw te bouwen landbouwschuur
2.	:	Nieuw te bouwen landbouwschuur
3.	:	Bestaande schuur
4.	:	Bestaande nertsensheds
5.	:	Bestaande nertsensheds

Situatie	
Gemeente	: Melissant
Sectie	: F
Nummer	: 421
Schaal	: 1:1000

Benaming:

Situatietekening nieuwbouw

Omgevingsvergunning: activiteit bouwen

Opdrachtgever:

CoGo B.V.

Kraaijenissedijk 1

3248 LM Melissant

Telefoon: 06-50848775

Bouwlocatie:

Kraaijenissedijk 1

3248 LM Melissant

DLV Advies

Postbus 354

8440 AJ Heerenveen

Telefoon: 0513-653596

E-mail: info.bmt@dlvadvies.nl

Projectleider:

Dhr. L. Zuurbier

Telefoon: 06-30036994

E-mail: L.zuurbier@dlvadvies.nl

Datum:

23-01-2019

RD

Wijzigingen:

A	11-02-2019	RD	C
B			D

Klantnummer: 314573

Werknummer: B181094-91

Blad: S13

www.dlvadvies.nl

Schaal: 1:1000

Formaat: A3

NIETS UIT DEZE TEKENING MAG GEHEEL OF GEDEETELJK WORDEN OVERGENOMEN EN VERMENIGVULDIGD ZONDER VOORAFGAANDE SCHRIFTELIJKE TOESTEMMING © COPYRIGHT 2015 DLV BOUW, MILIEU EN TECHNIEK BV