

Overzicht bestaande situatie


Schaal: 1:500

Legenda bestaande situatie

- bebouwing
3.075 m²
- verharding
3.840 m²
- water
880 m²
- plangrens
13.776 m²

Watertoets				
	bestaande situatie	toekomstige situatie		Eenheid
bebouwing	3.075	3.315	240	m ²
tuinen (50%)		1.839,50	1.839,50	m ²
verharding	3.840	4.780	940	m ²
toename verhard			3.019,50	m ²
vrijstelling			500	m ²
te compenseren toename verharding			2.519,50	m ²
bruto te compenseren			54,9	m ²
water	880	1.025	145	m ²
netto te compenseren			404	m ²
netto te compenseren			81	m ³

berekening compensatie: 436 m³ / ha. te compenseren met gemiddelde peilstijging = 200 mm

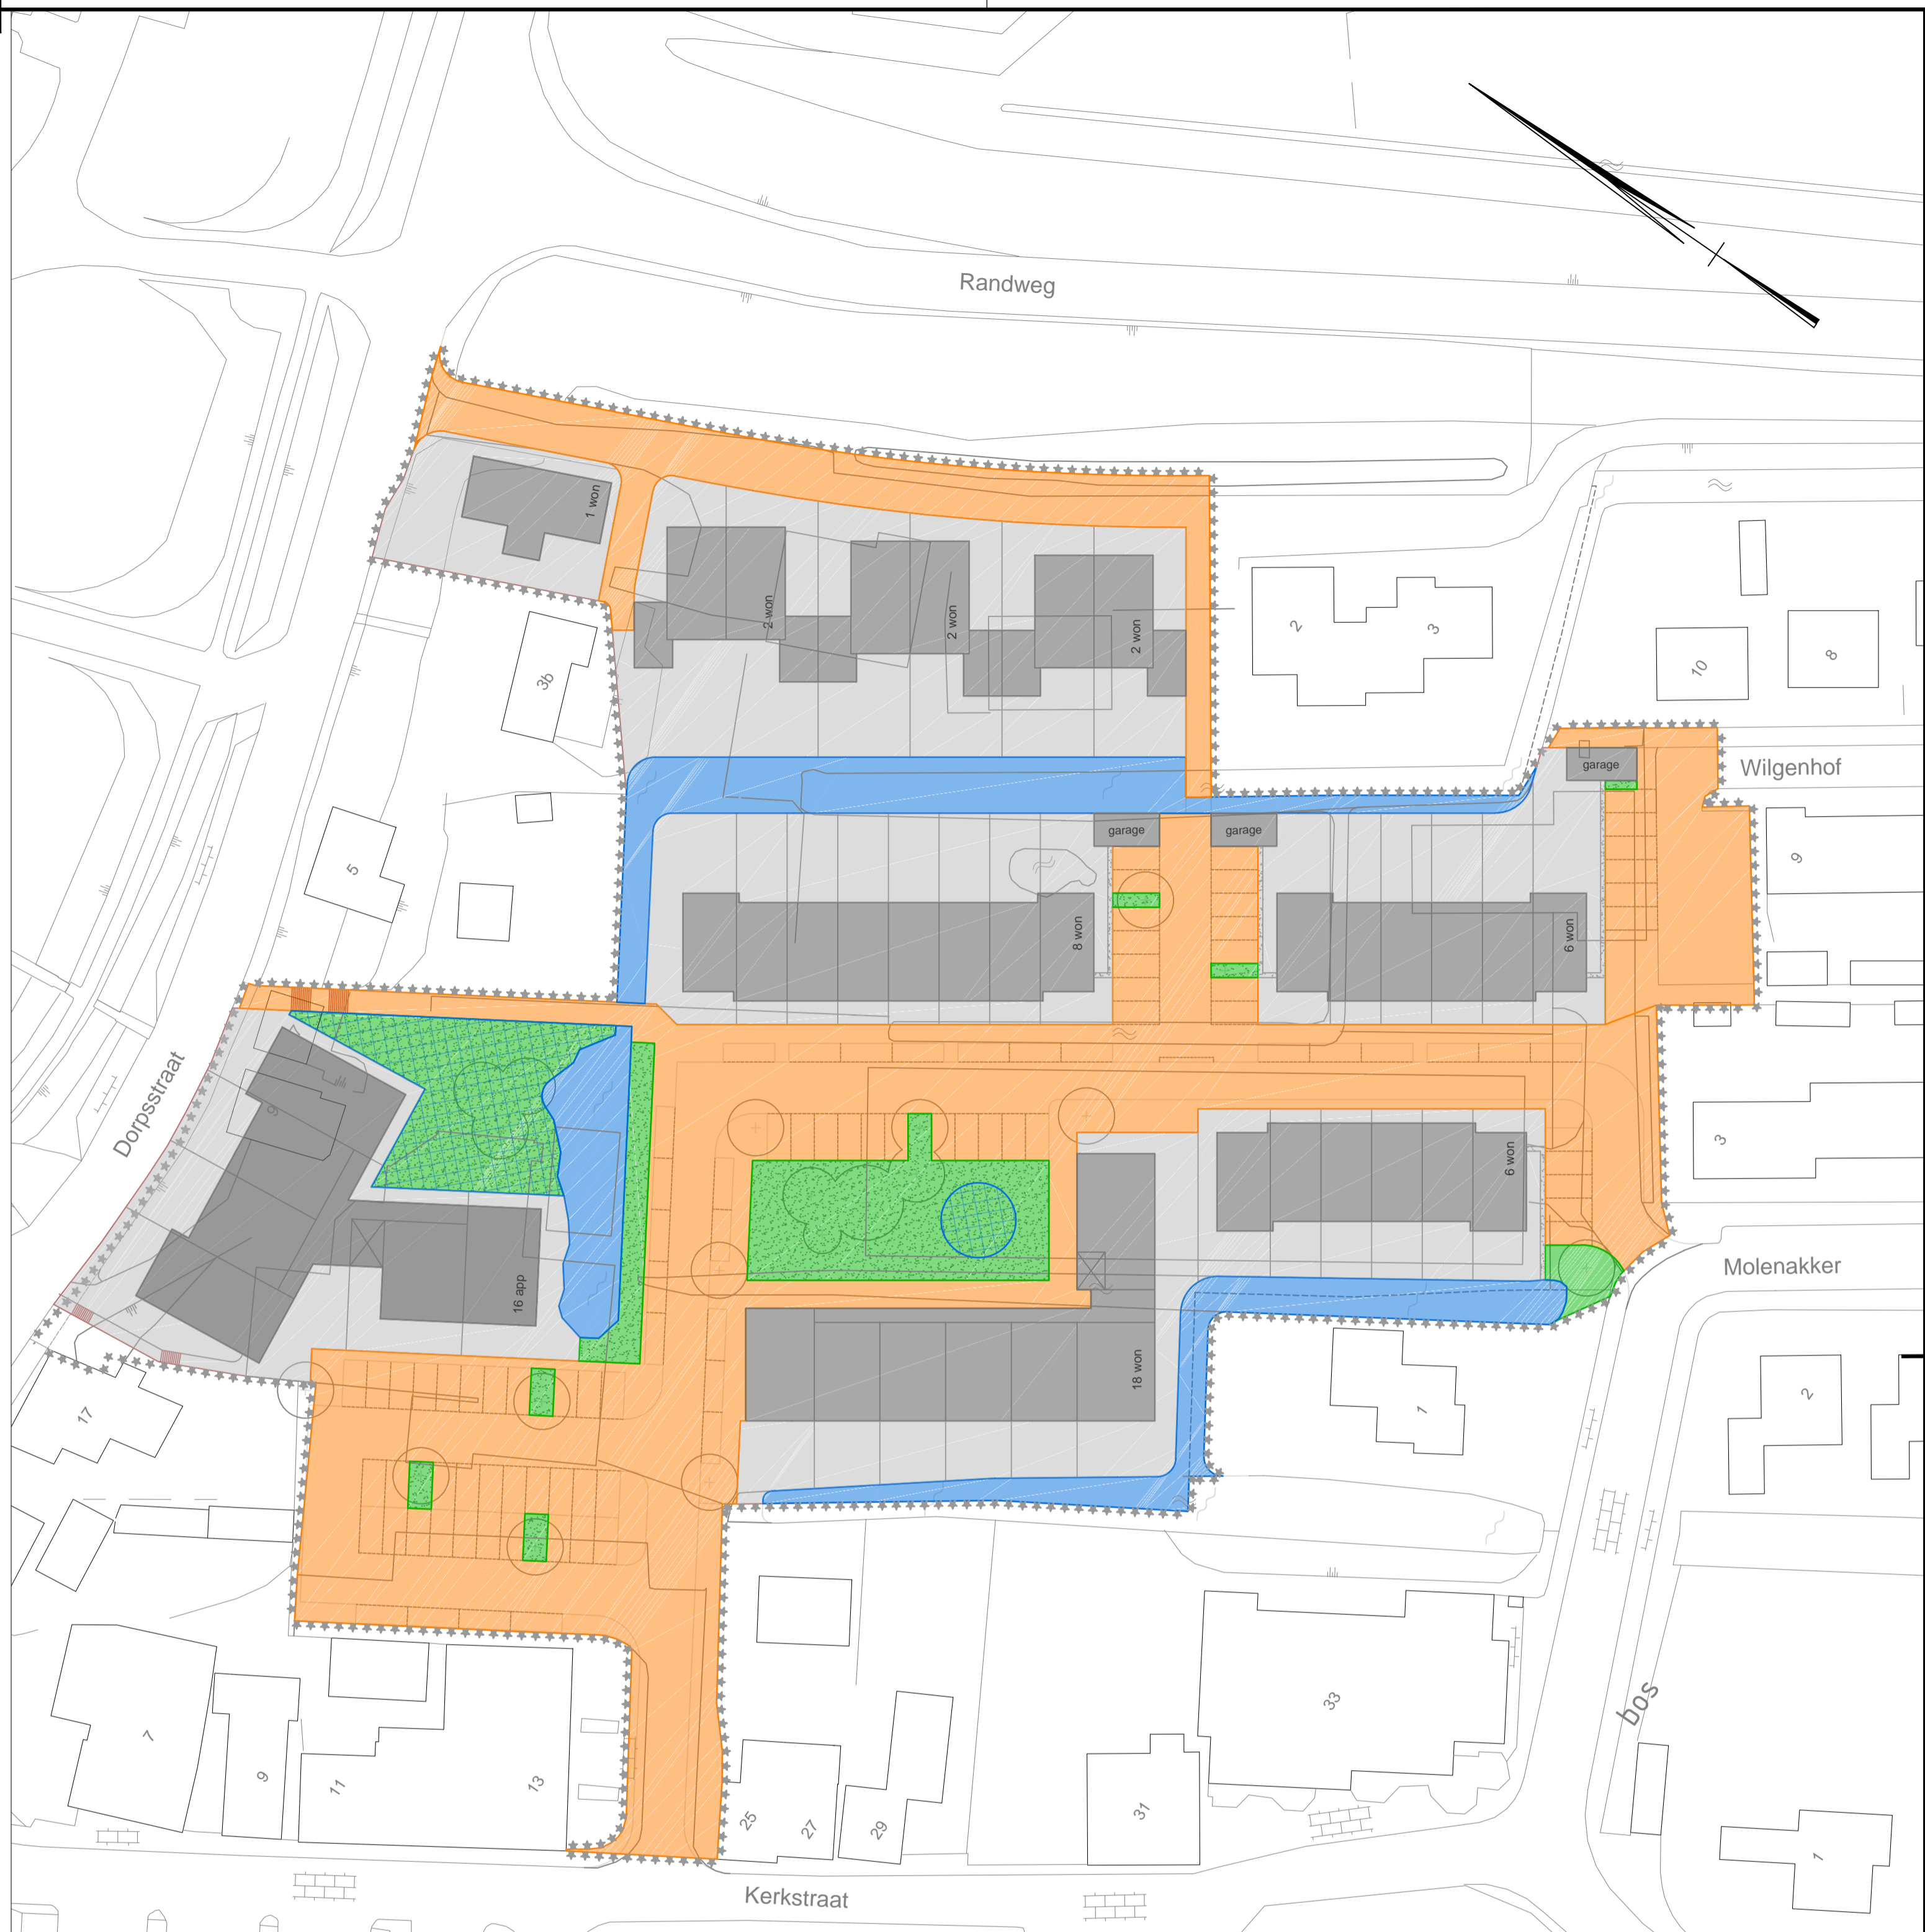

Overzicht toekomstige situatie

Schaal: 1:500

Legenda toekomstige situatie

- bebouwing
3.315 m²
- tuinen (totaal)
3.679 m²
- verharding
4.780 m²
- openbaar groen
977 m²
- water
1.025 m²
- compensatie (indicatief)
404 m²
- plangrens
13.776 m²

0.3	opmerkingen verwerkt	MT	24-06-2013
0.2	Tabel: 'toename water' is geworden 'water'	MT	20-06-2013
0.1	Eerste concept	MT	14-06-2013
Versie	Omschrijving wijziging	Getekend	Pgr. Datum
13130	Tekeningnummer	1001	Versie 0.3
Datum		24-06-2013	
Documentnummer		Tekening	
Blad in bladen		1 / 1	
Schaal	Fase	Odrachtgever	
1:500	CONCEPT	Gebr. Blokland b.v.	
Bladformaat	Status	Project	
A1	CONCEPT	herontwikkeling voormalige timmerfabriek te Streefkerk	
Getekend	Vrijgegeven	Paraf	Project
MT	RK		overzicht waterhuishouding