
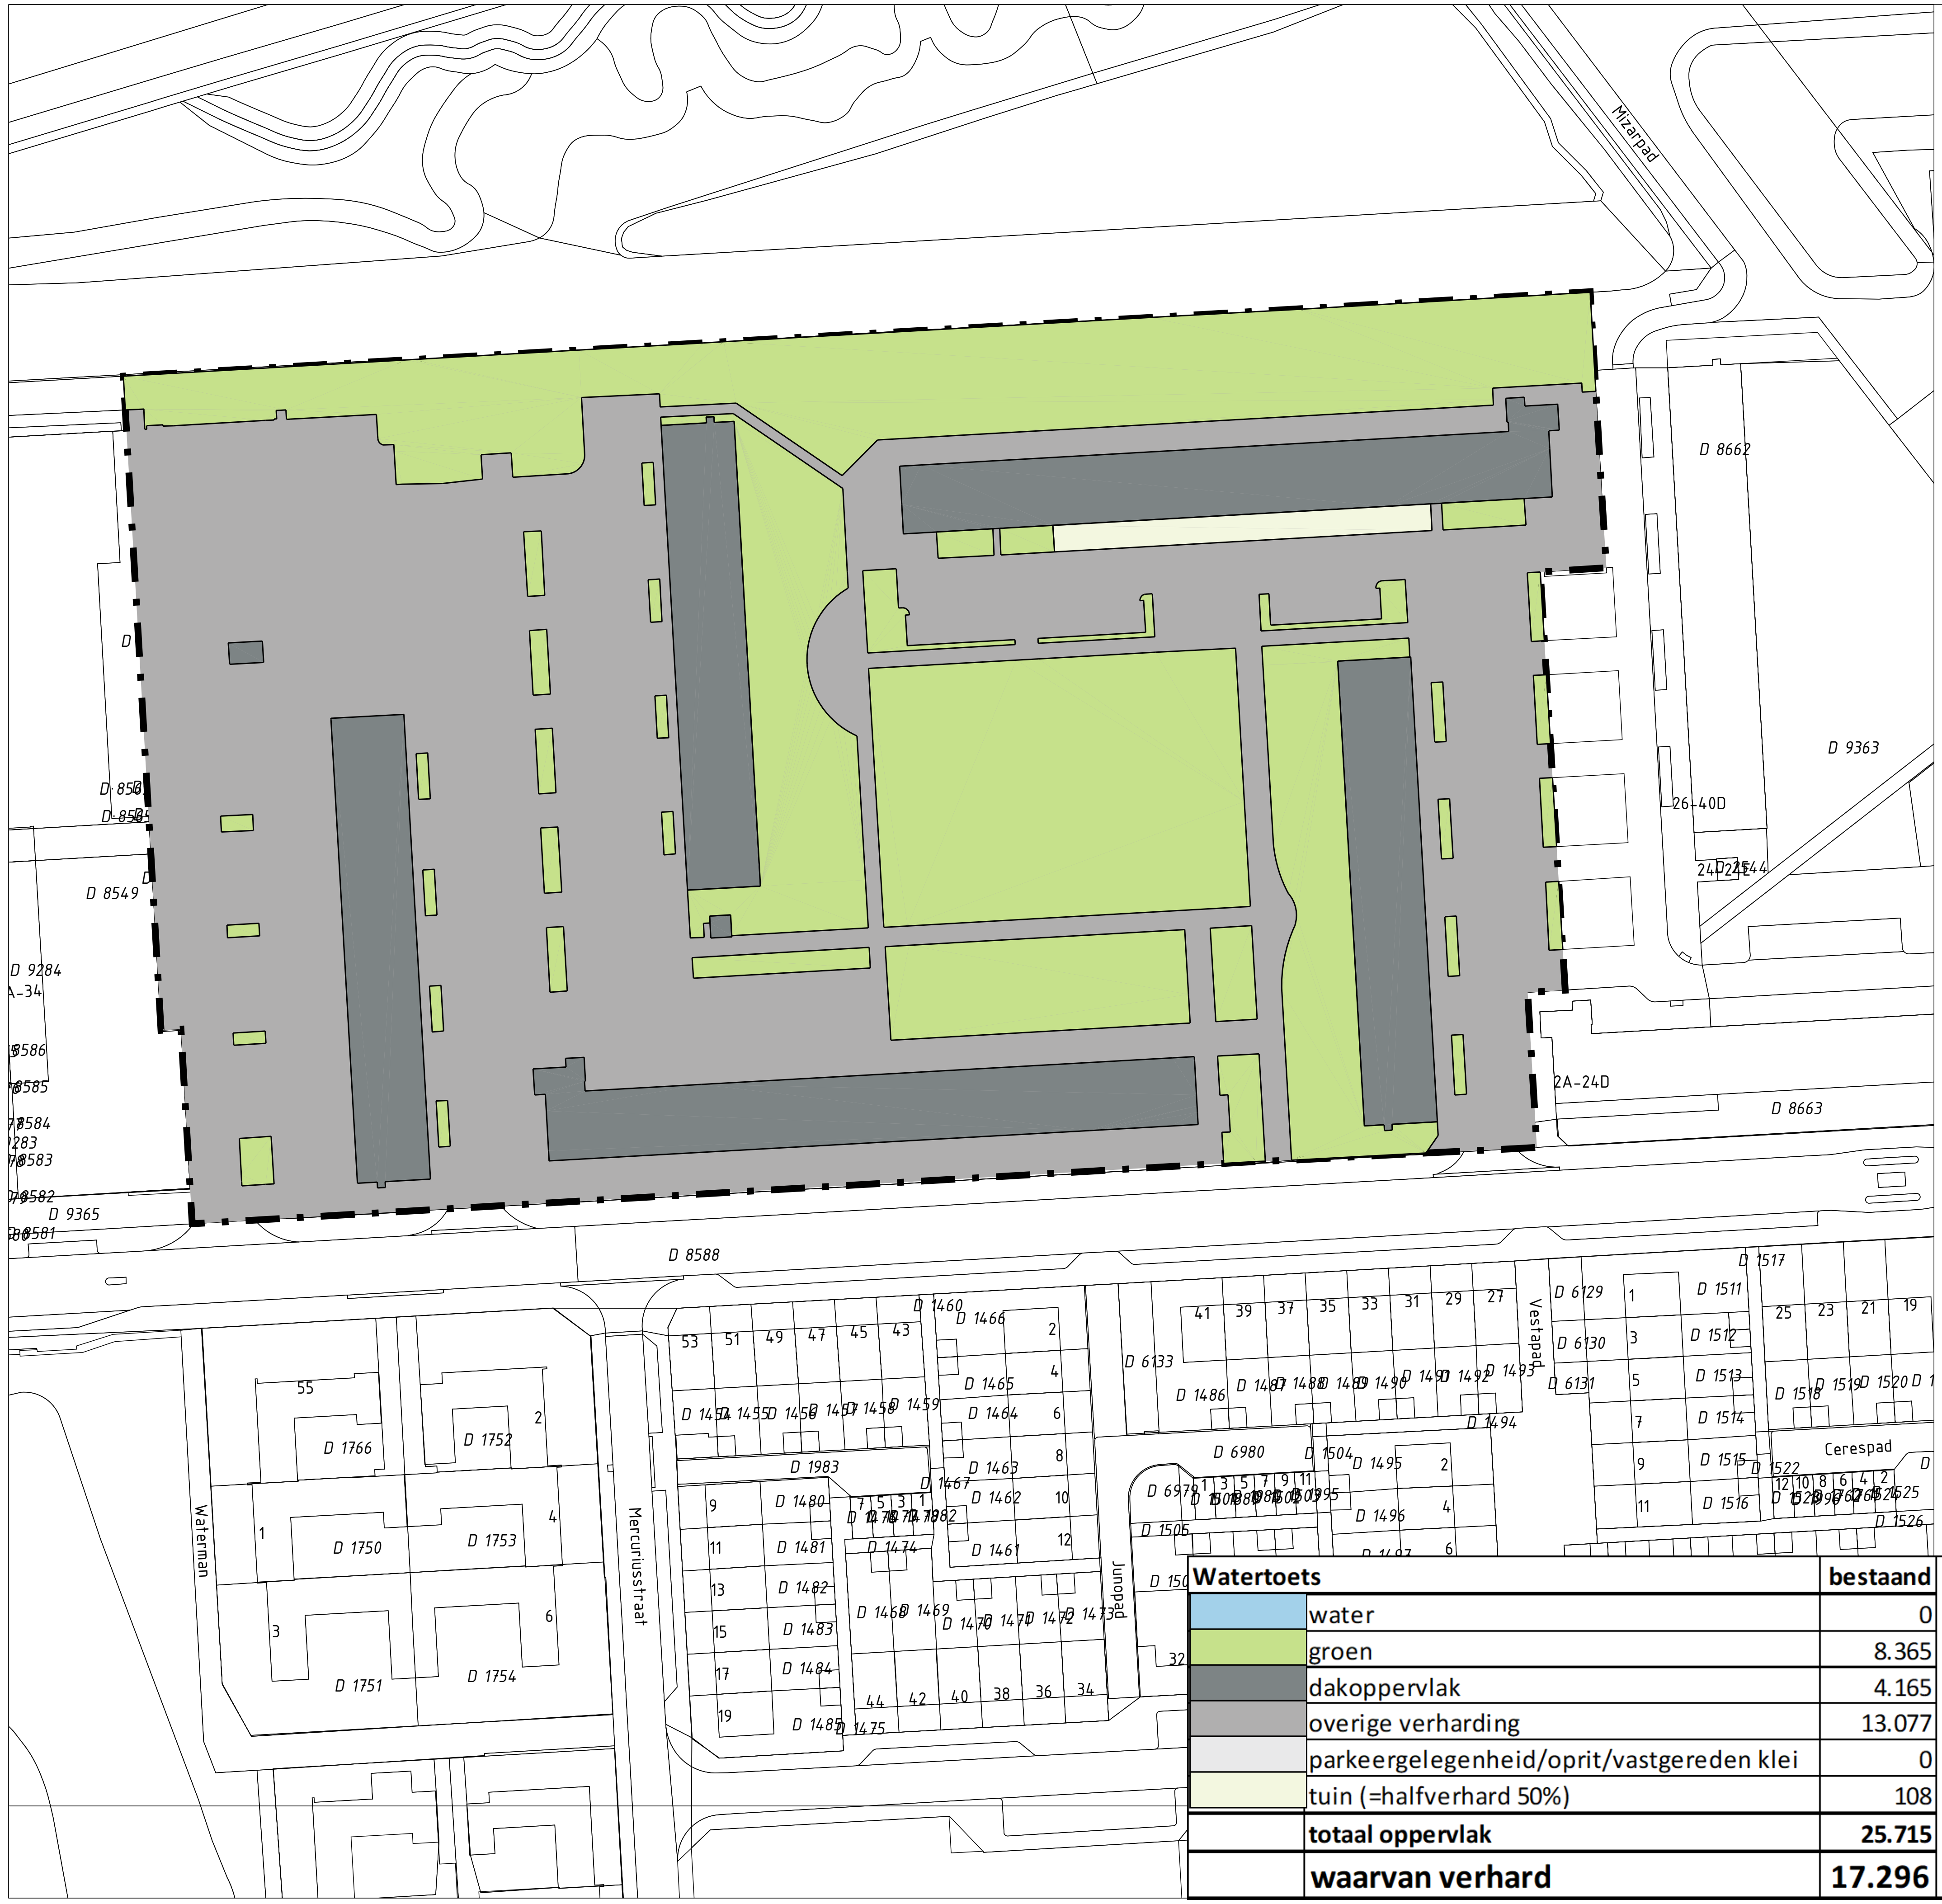


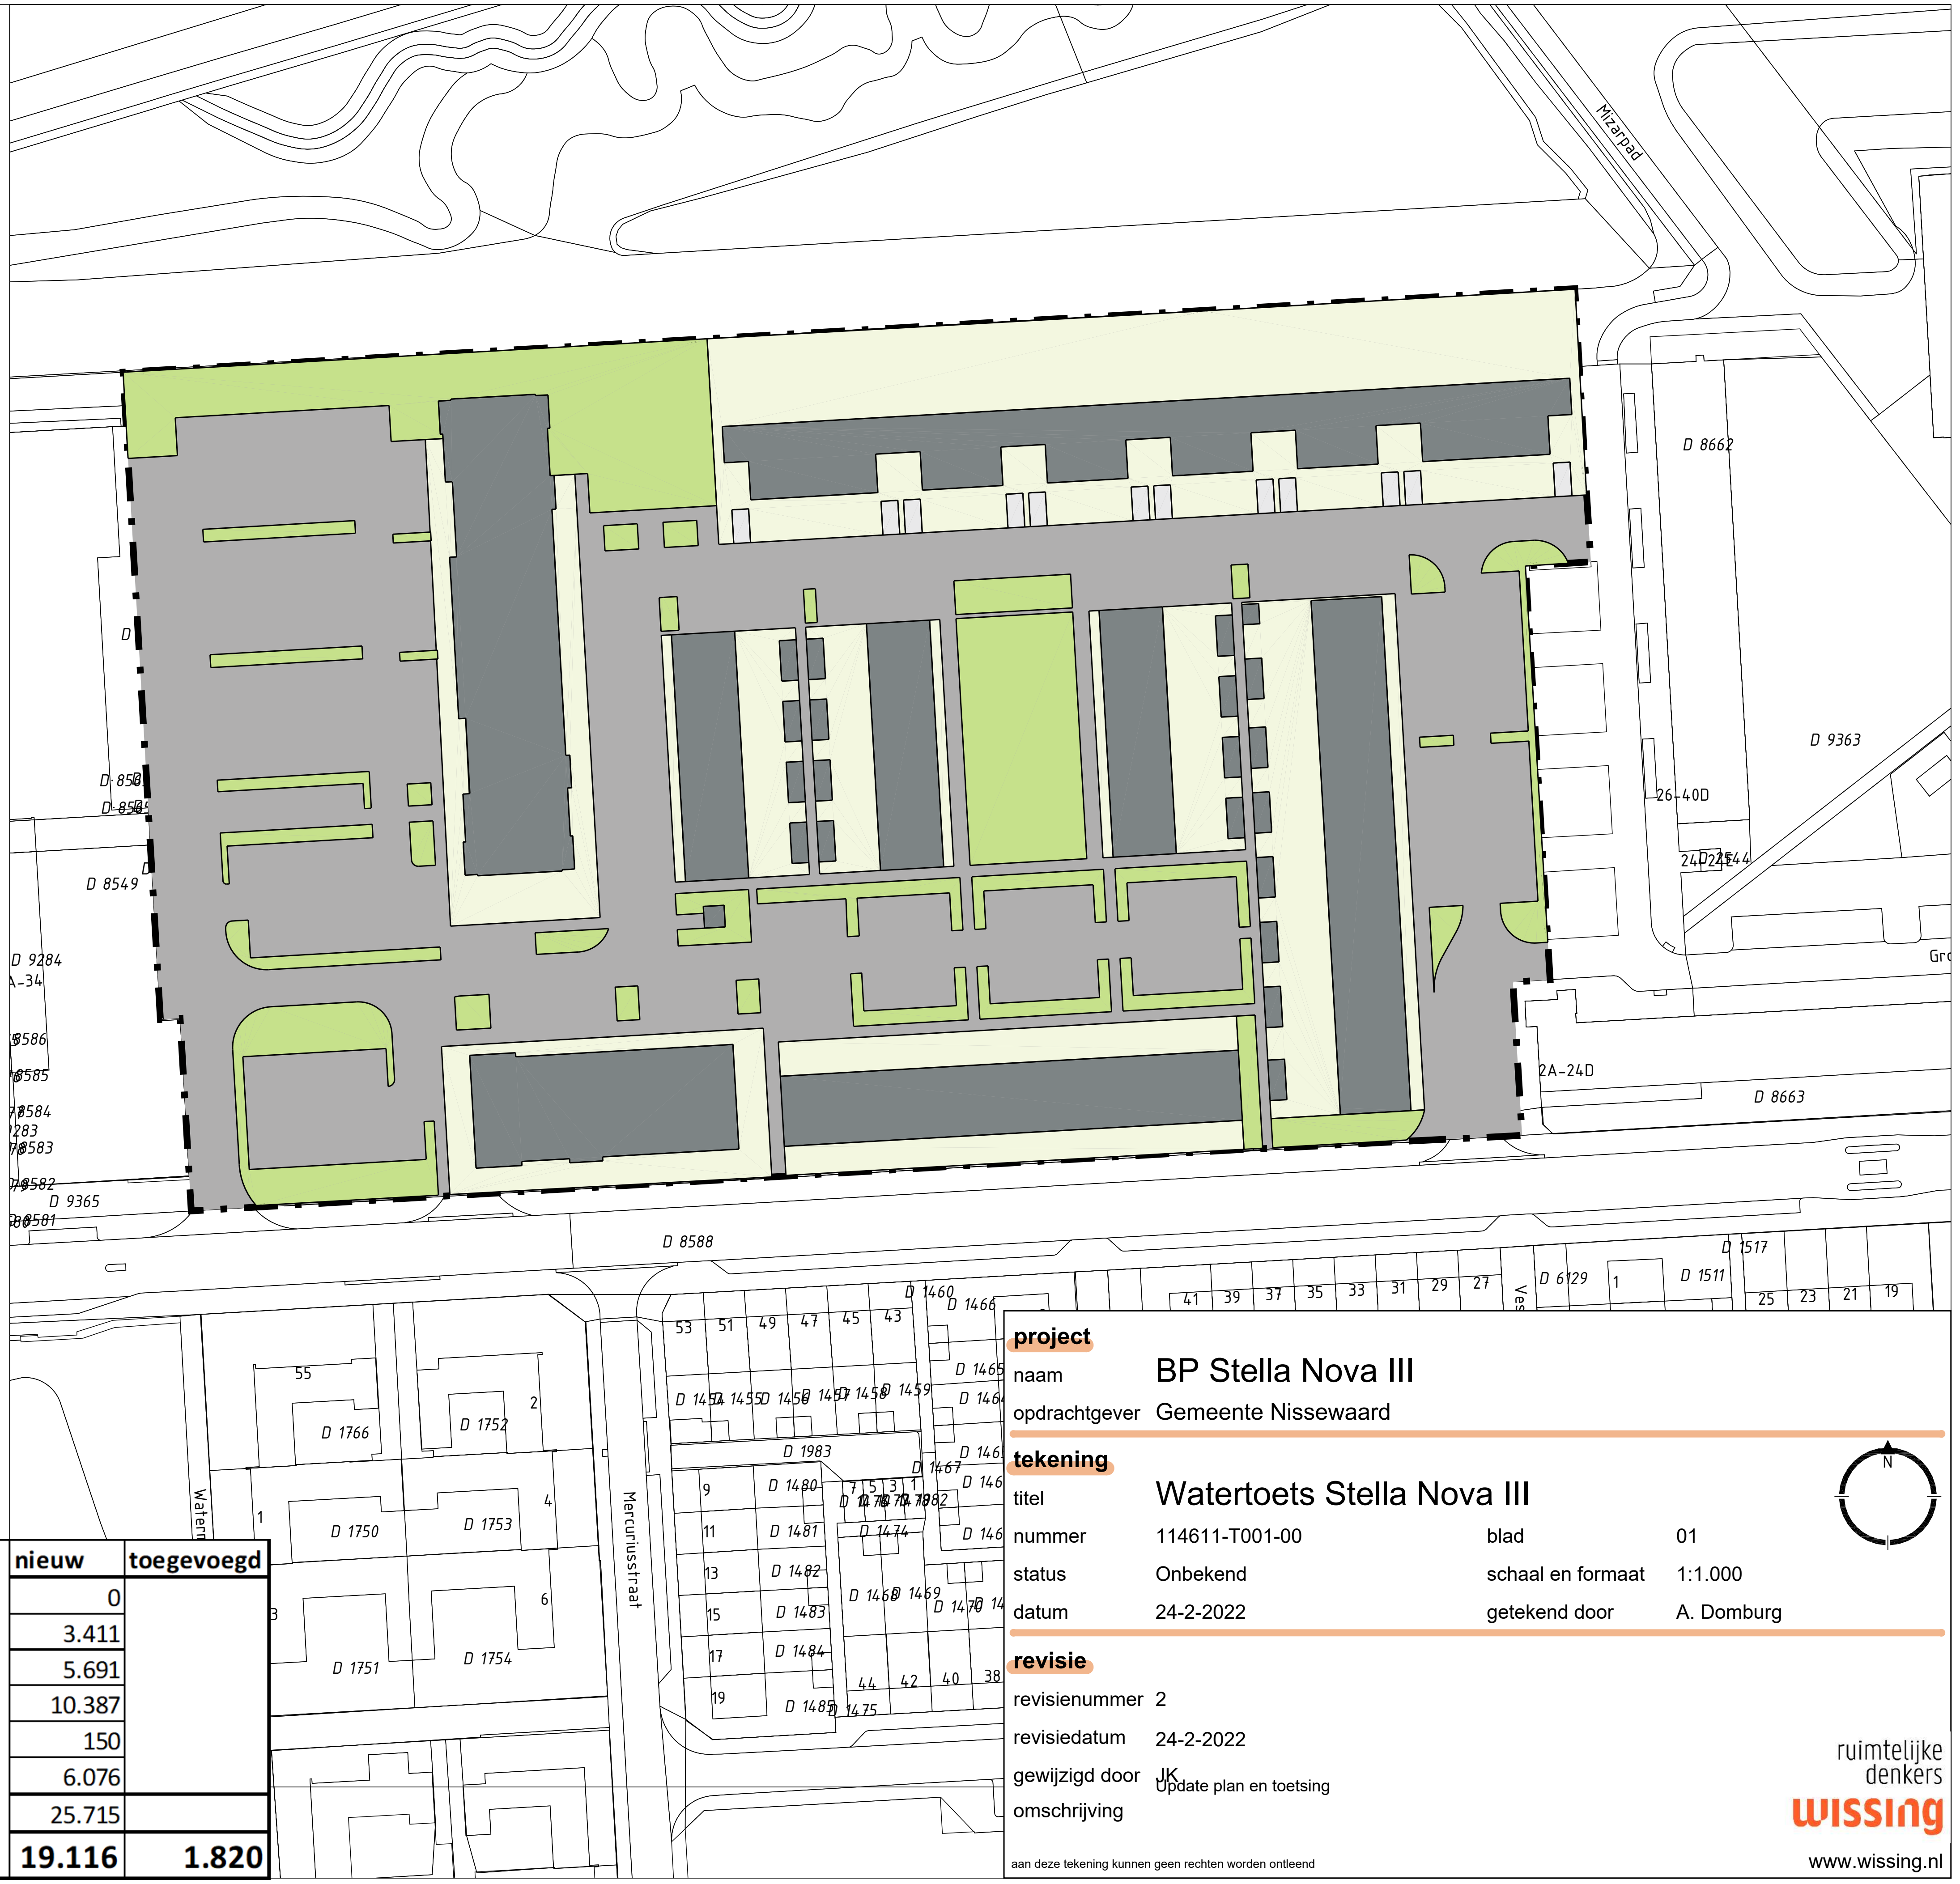

Watertoets	bestaand	nieuw	toegevoegd
water	0	0	
groen	8.365	3.411	
dakoppervlak	4.165	5.691	
overige verharding	13.077	10.387	
parkeergelegenheid/oprit/vastgereden klei	0	150	
tuin (=halfverhard 50%)	108	6.076	
totaal oppervlak	**25.715**	25.715	
waarvan verhard	**17.296**	**19.116**	**1.820**

project

naam: BP Stella Nova III
opdrachtgever: Gemeente Nissewaard

tekening

titel: Watertoets Stella Nova III
nummer: 114611-T001-00 | blad: 01
status: Onbekend | schaal en formaat: 1:1.000
datum: 24-2-2022 | getekend door: A. Domburg

revisie

revisienummer: 2
revisiedatum: 24-2-2022
gewijzigd door: JK
omschrijving: Update plan en toetsing

aan deze tekening kunnen geen rechten worden ontleend

ruimtelijke denkers
wissing
www.wissing.nl

114611-T001-00.DWG