


Legenda:

	Opsluitband 10x20		Kadastralgrens bestaand		Lichtmast, Paal top armatuur. Type armatuur nader te bepalen. Masthoogte $\pm 0,00\text{m}$. Lichtsterkte maximaal 3000K		Straatwerk Strackstones, keperverband. Kleur nader te bepalen
	Opsluitband 6x20		Kadastraal Nieuw		Drainput		Parkeerplaats, Grasbeton blokken
	Trottoirband 13/15 x 25		Beukenhaag		HWA inspectieput		Tegelpad 30x30x4,5 tegels
	Trottoirband 13/15 x 25		Kleine boom, Type nader te bepalen		Put, PE		Klinkers hergebruikt uit bestaande situatie
	Inritblokken 800x500x200mm		Linde boom		Put, Beton		104,9m ² Oppervlakte kavel
	Keerwand, hoogte nader te bepalen		Beukenhaag $\pm 100\text{cm}$ hoog		Straatkolk		Te slopen Hubertushal
	Molgoot van 5 strekken		Erfafscheiding hedra, hekwerk 1800mm		Rood wit reflecterende klappaal		
	NAP ontwerp hoogte		Verkeersbord L08 met onderbord "Eigen weg"				
	Immeting bestaand						



Kuijpers
 Grondwerken & Bestratingen
 Lieskes Wengs 10
 6578 JK Leuth
 mobiel 0653208075
 info@kuijpersgrondwerken.nl
 www.kuijpersgrondwerken.nl

Project: Hubertushof te Beek
 Onderwerp: Ontwerp bovengronds
 Datum: 5-3-2020
 Schaal: 1:100
 Papierformaat: A0 Blad 1 van 4
 Getekend door: W. van Gemert

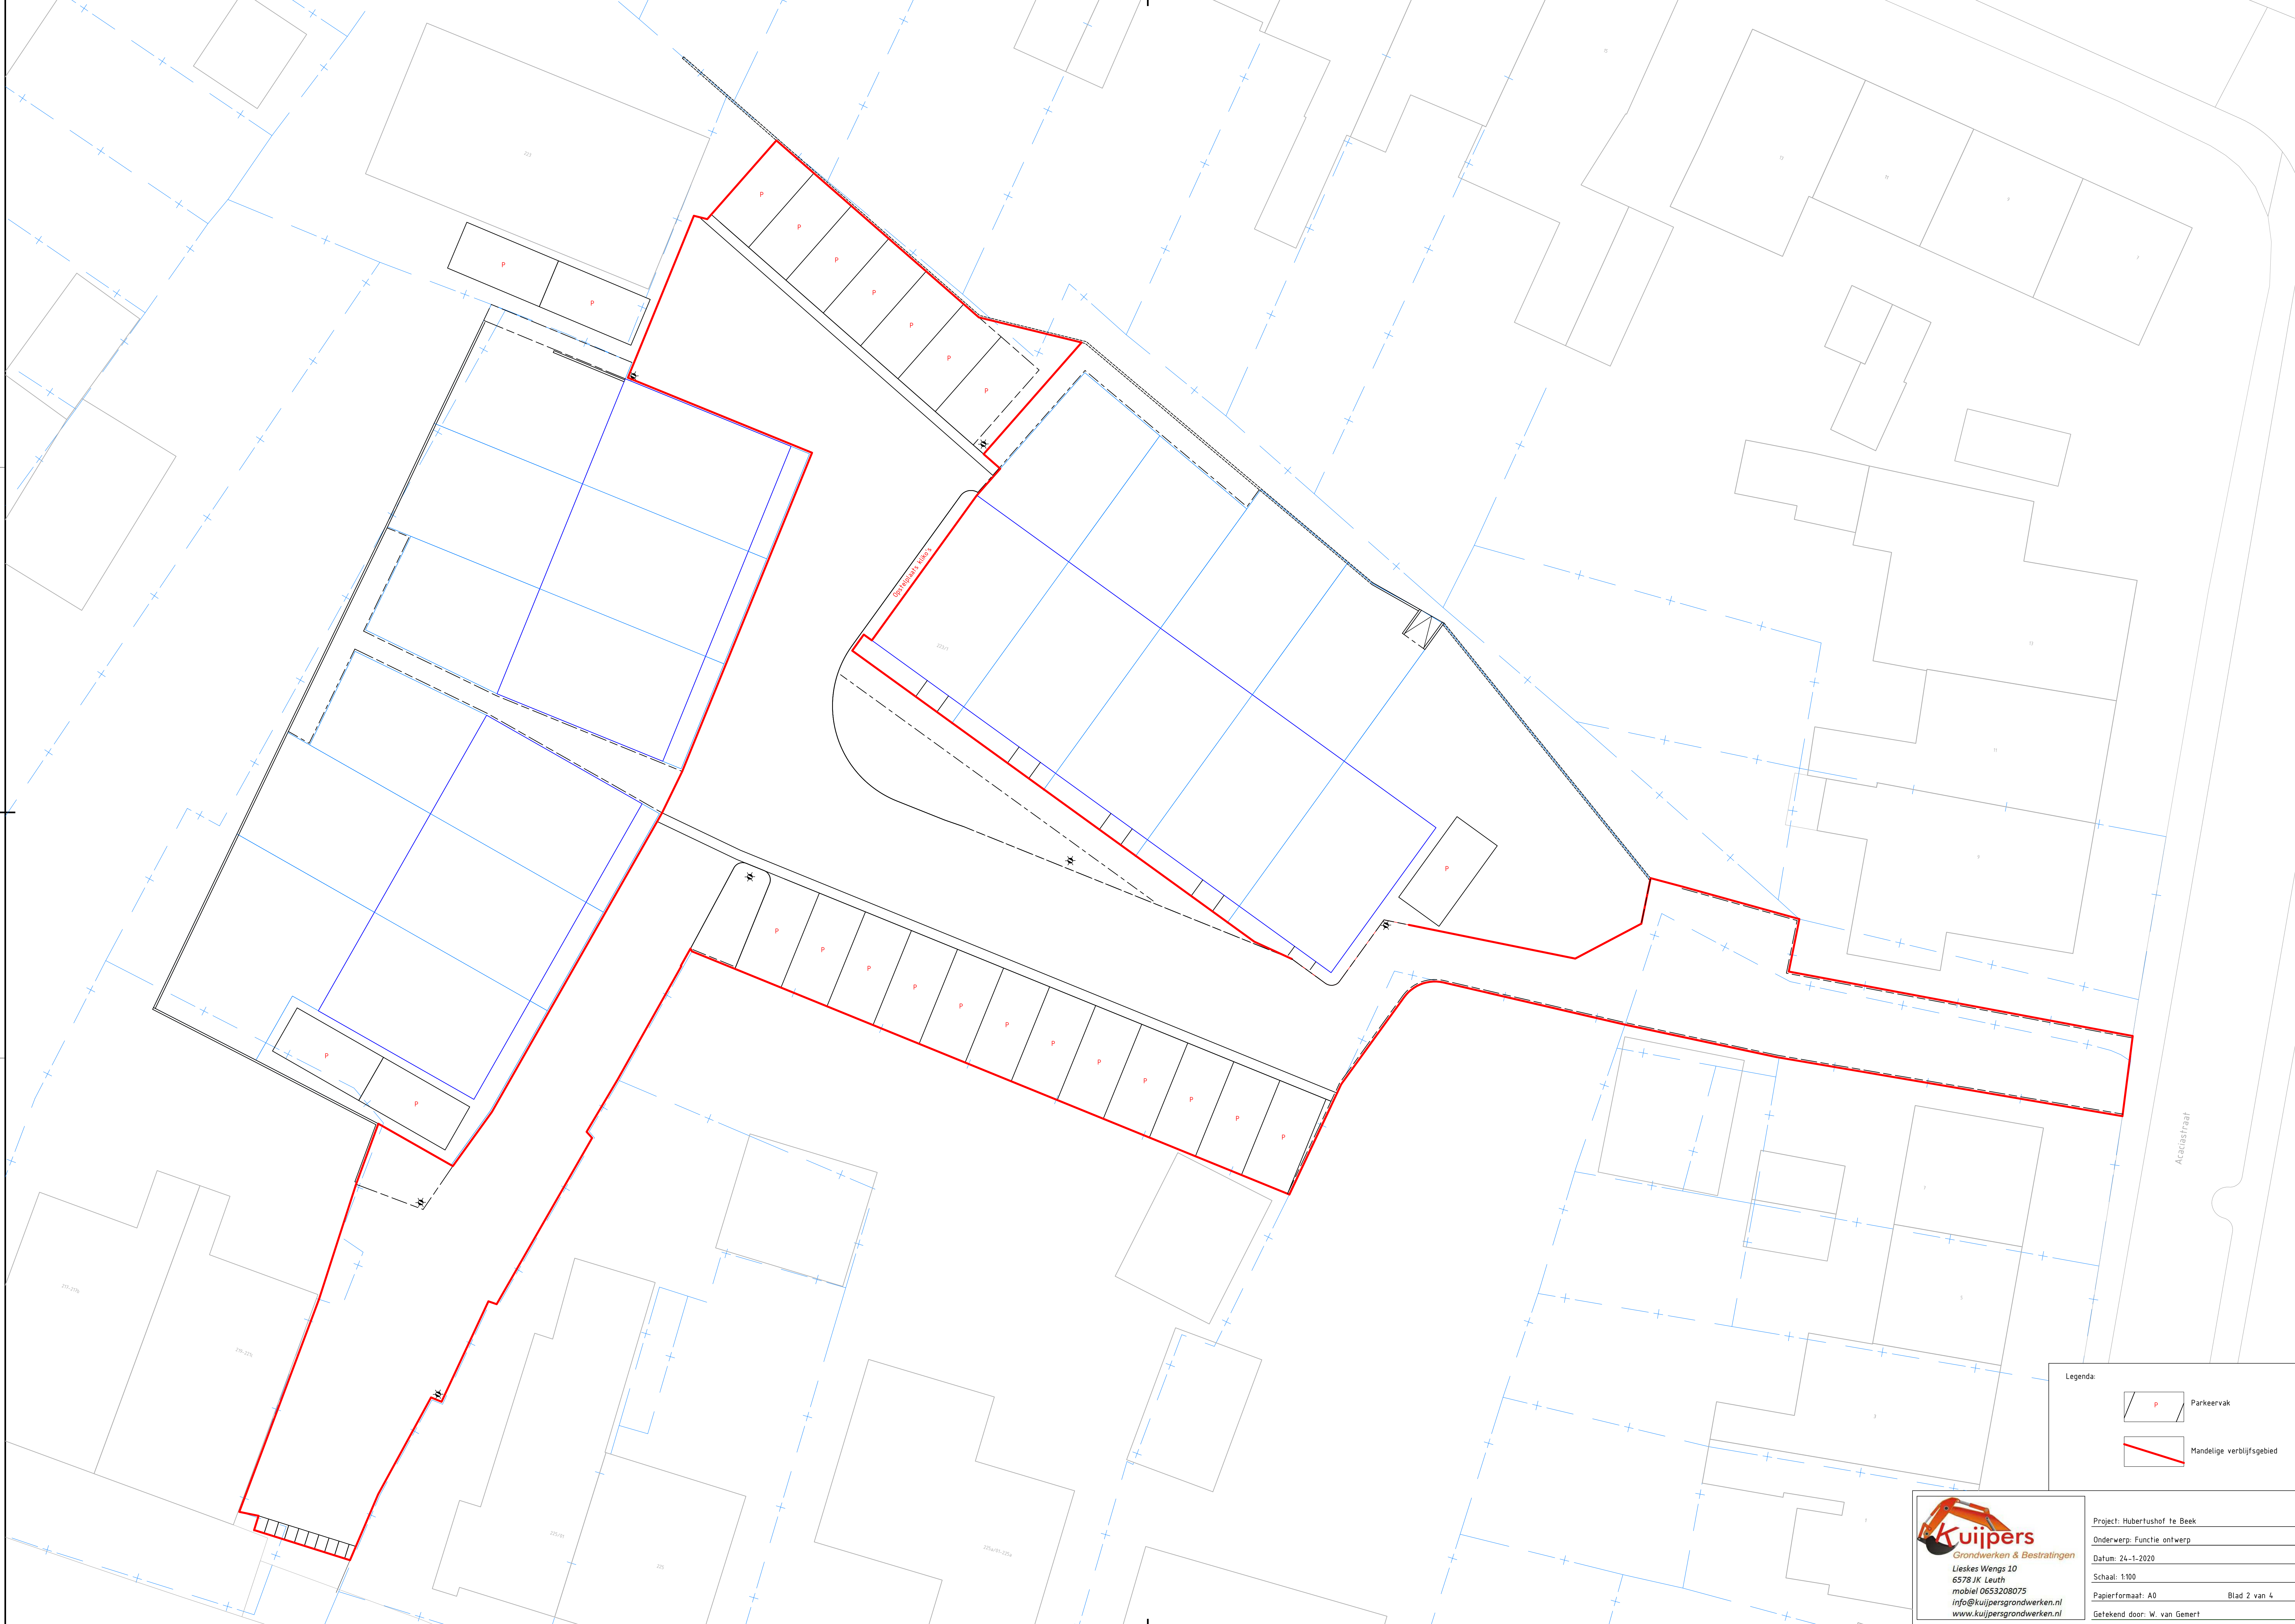

Acaciastraat


Legenda:

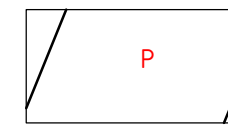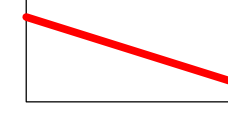-  Parkeervak
-  Mandelige verbijfsgebied



Kuijpers
Grondwerken & Bestratingen
Lieskes Wengs 10
6578 JK Leuth
mobiel 0653208075
info@kuijpersgrondwerken.nl
www.kuijpersgrondwerken.nl

Project: Hubertushof te Beek
Onderwerp: Functie ontwerp
Datum: 24-1-2020
Schaal: 1:100
Papierformaat: A0 Blad 2 van 4
Getekend door: W. van Gemert

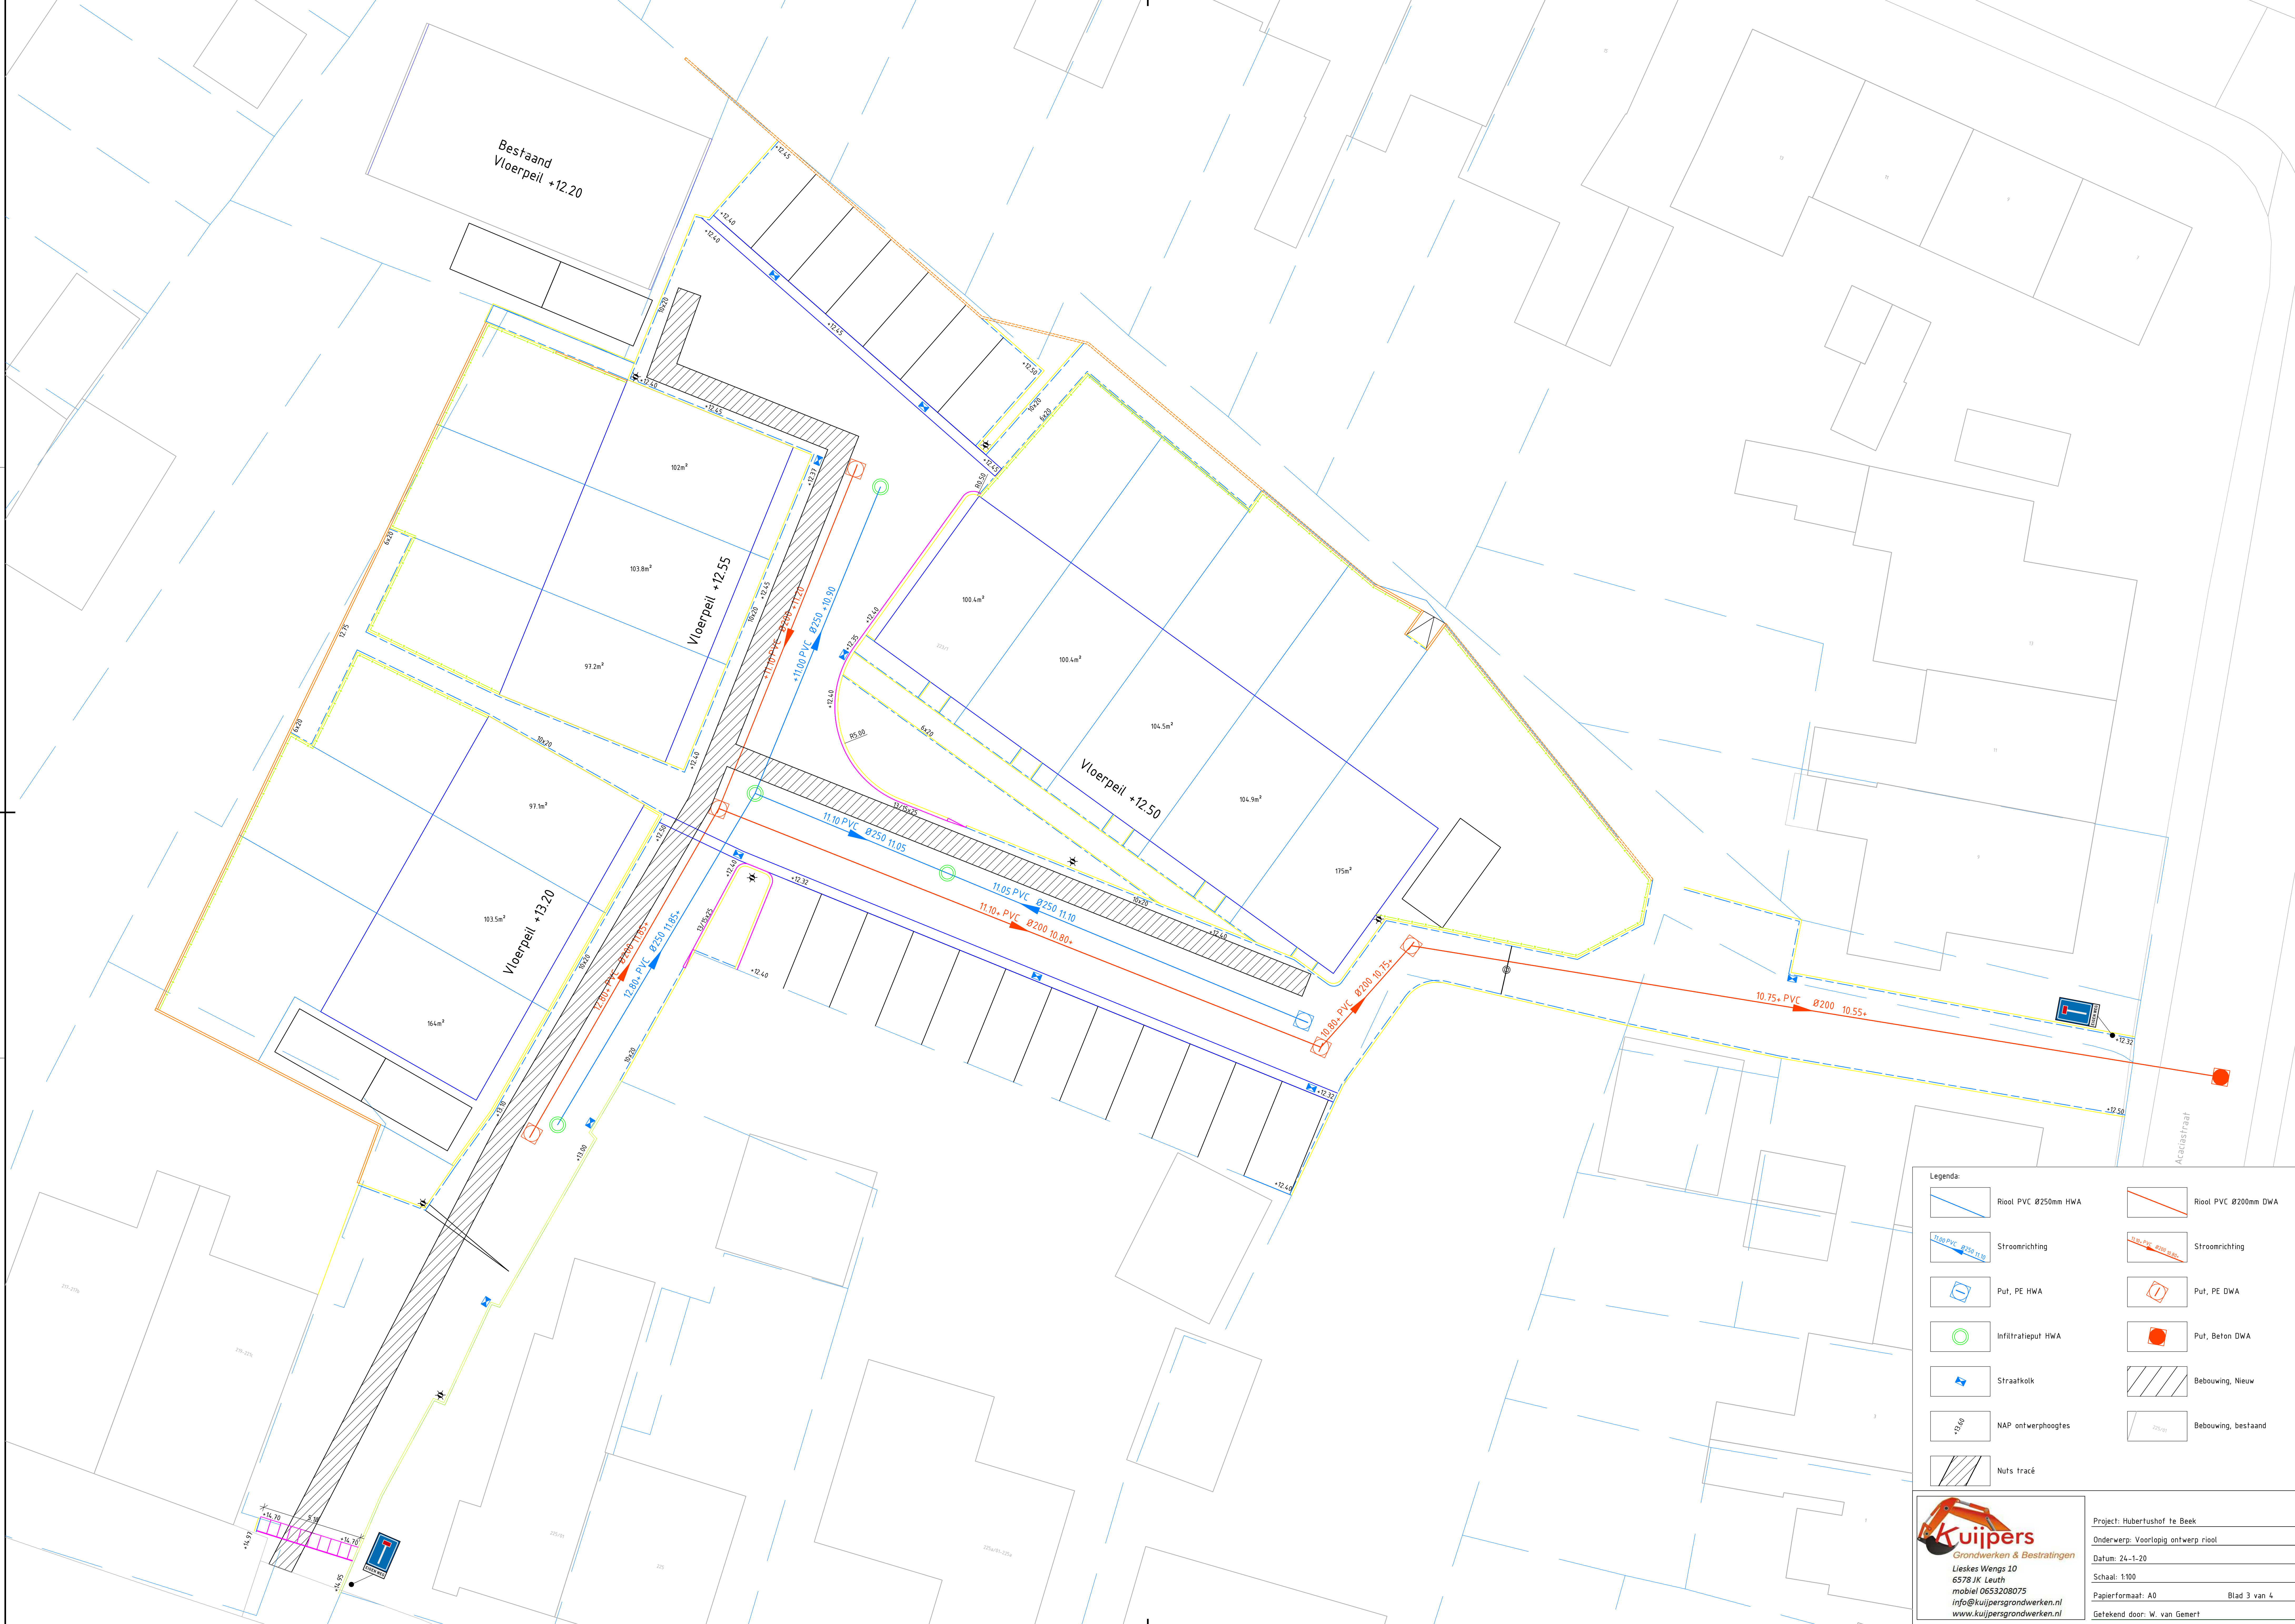


Legenda:

	Riool PVC Ø250mm HWA		Riool PVC Ø200mm DWA
	Stroomrichting		Stroomrichting
	Put, PE HWA		Put, PE DWA
	Infiltratieput HWA		Put, Beton DWA
	Straatkolk		Bebauwing Nieuw
	NAP ontwerphoogtes		Bebauwing, bestaand
	Nuts tracé		




Kuijpers
Grondwerken & Bestratingen
Lieskes Wengs 10
6578 JK Leuth
mobiel 0653208075
info@kuijpersgrondwerken.nl
www.kuijpersgrondwerken.nl


Project: Hubertushof te Beek
Onderwerp: Voorlopig ontwerp riool
Datum: 24-1-20
Schaal: 1:100
Papierformaat: A0 Blad 3 van 4
Getekend door: W. van Gemert

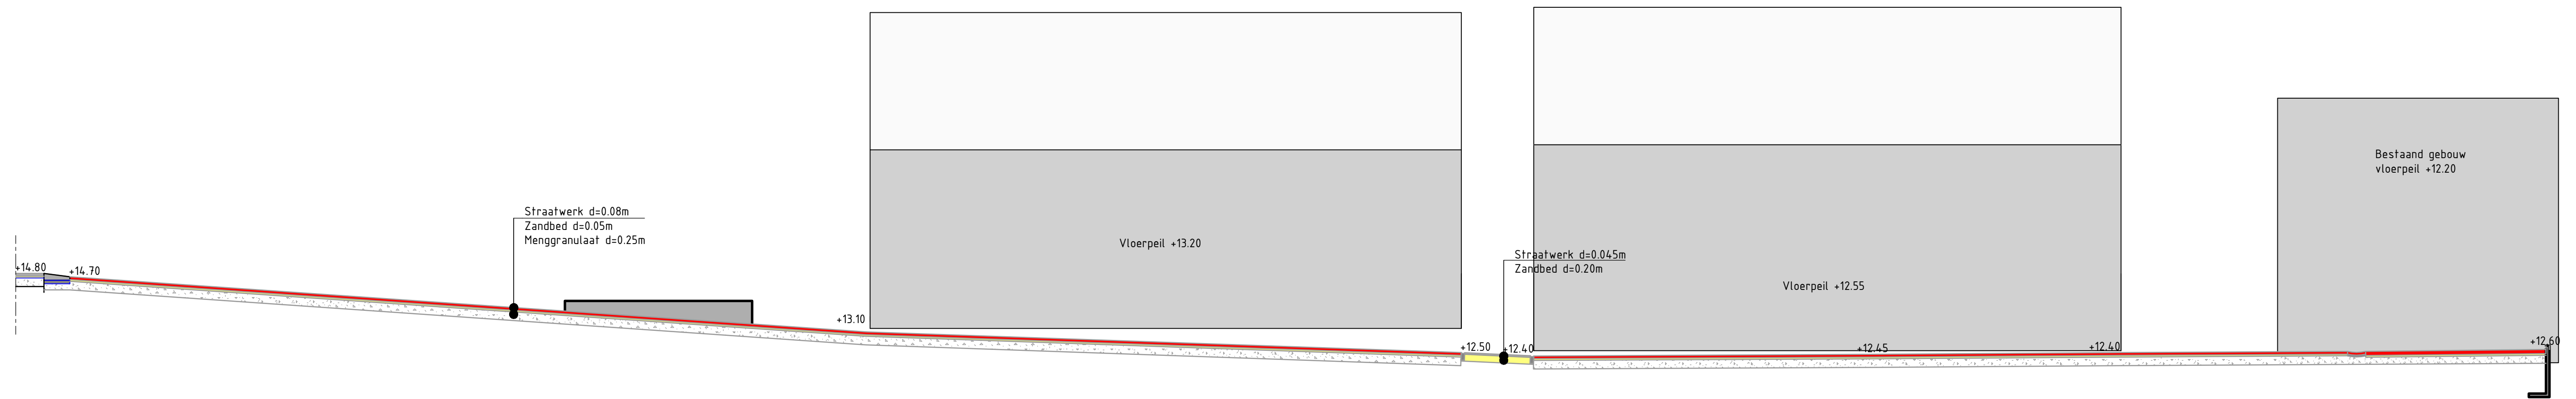


Doorsnede A-A

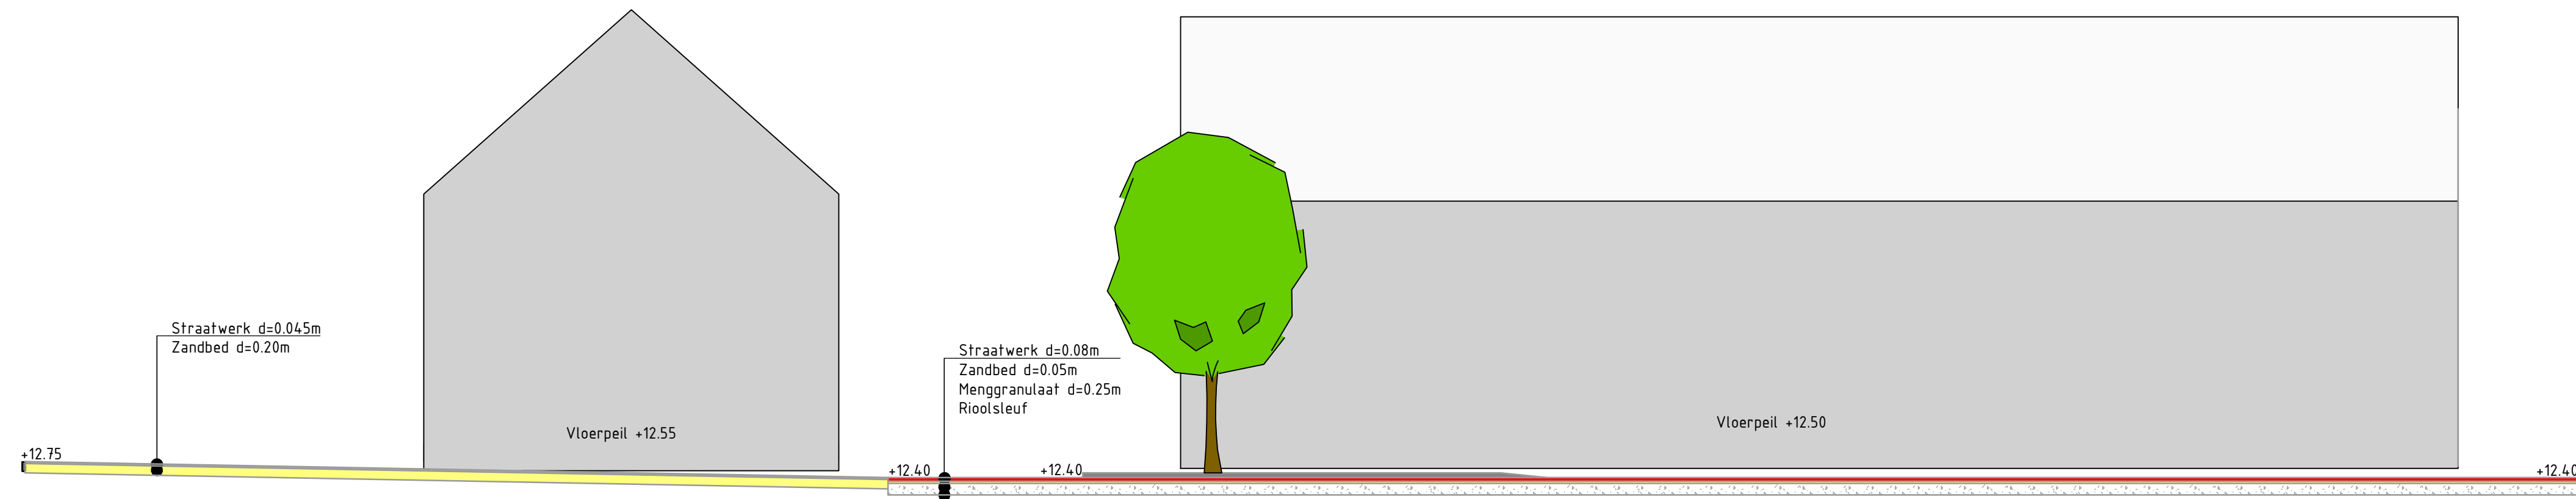

Doorsnede B-B

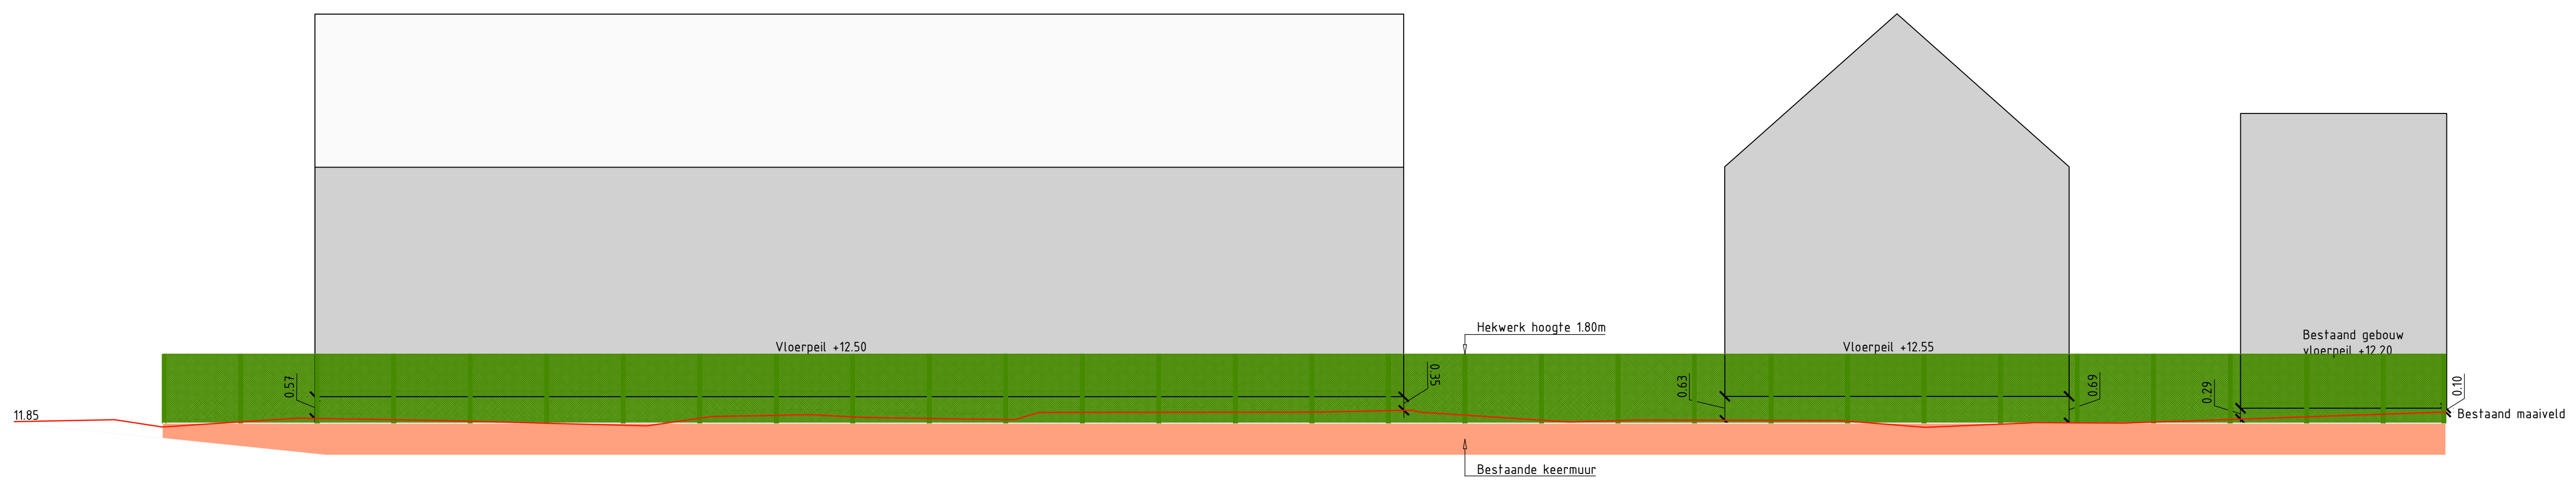

Doorsnede C-C

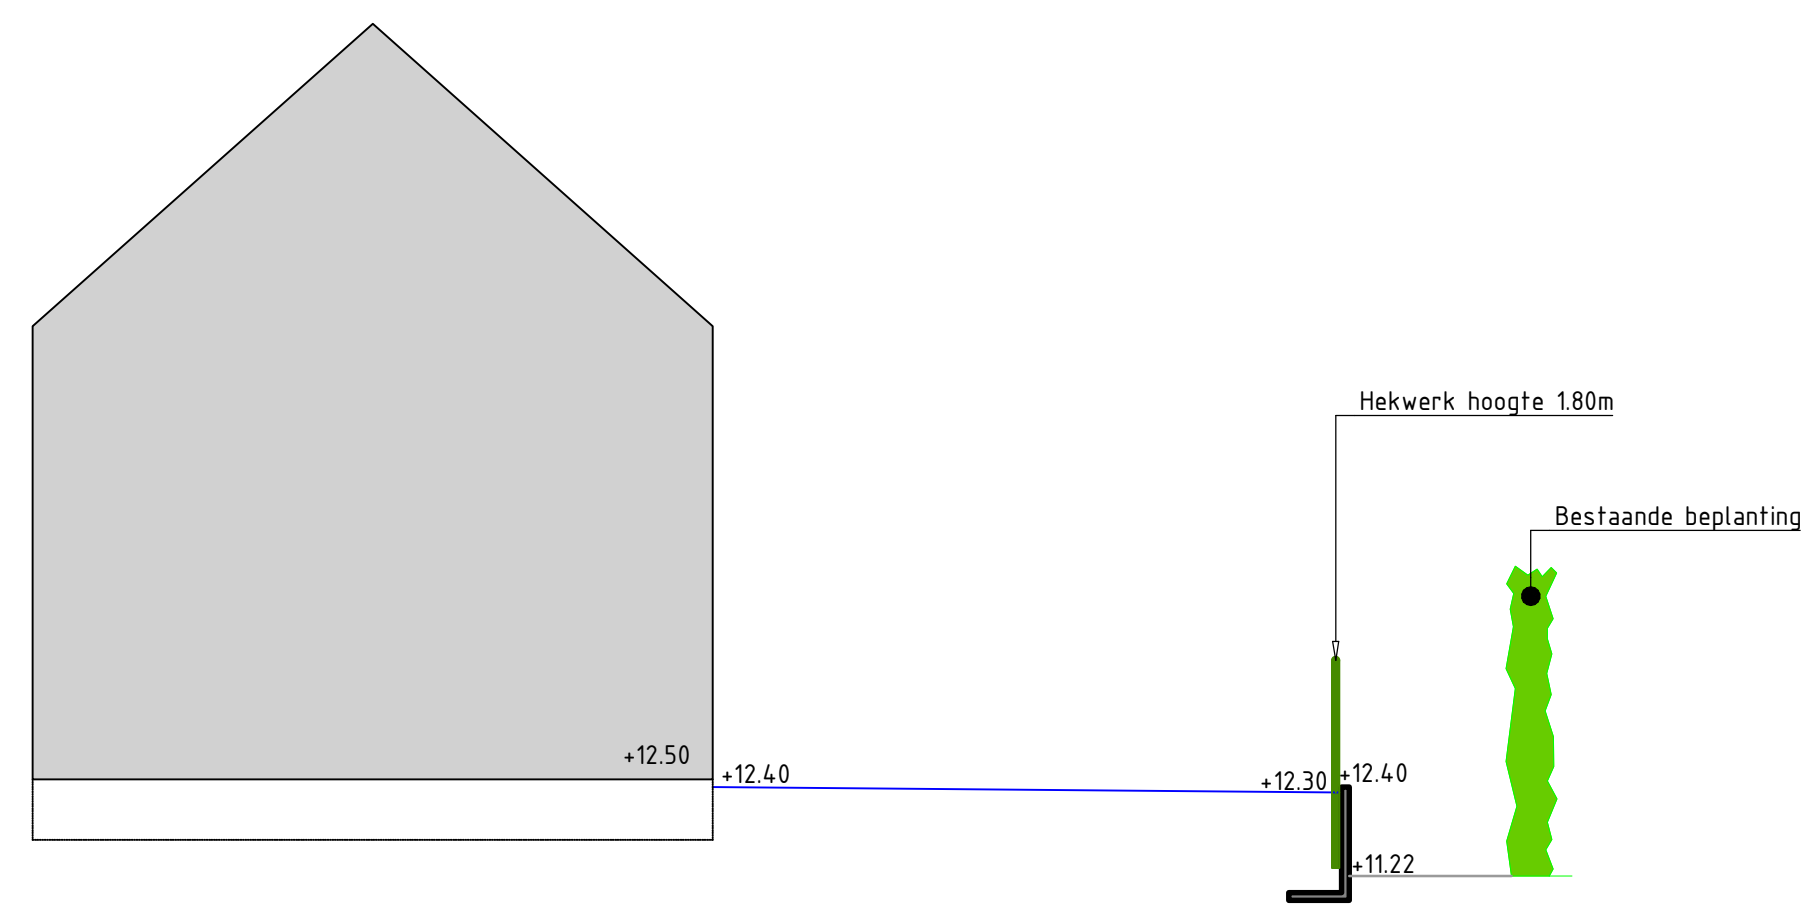

Doorsnede D-D


Kuijpers
 Grondwerken & Bestratingen
 Lieskes Wengs 10
 6578 JK Leuth
 mobiel 0653208075
 info@kuijpersgrondwerken.nl
 www.kuijpersgrondwerken.nl

Project: Hubertushof te Beek	
Onderwerp: Doorsnedes	
Datum: 24-1-2020	
Schaal: 1:100	
Papierformaat: A1	Blad 4 van 4
Getekend door: W. van Gemert	