


Morgenraan - Leuth
Landschappelijke Inpassing

eerste fase
tweede fase

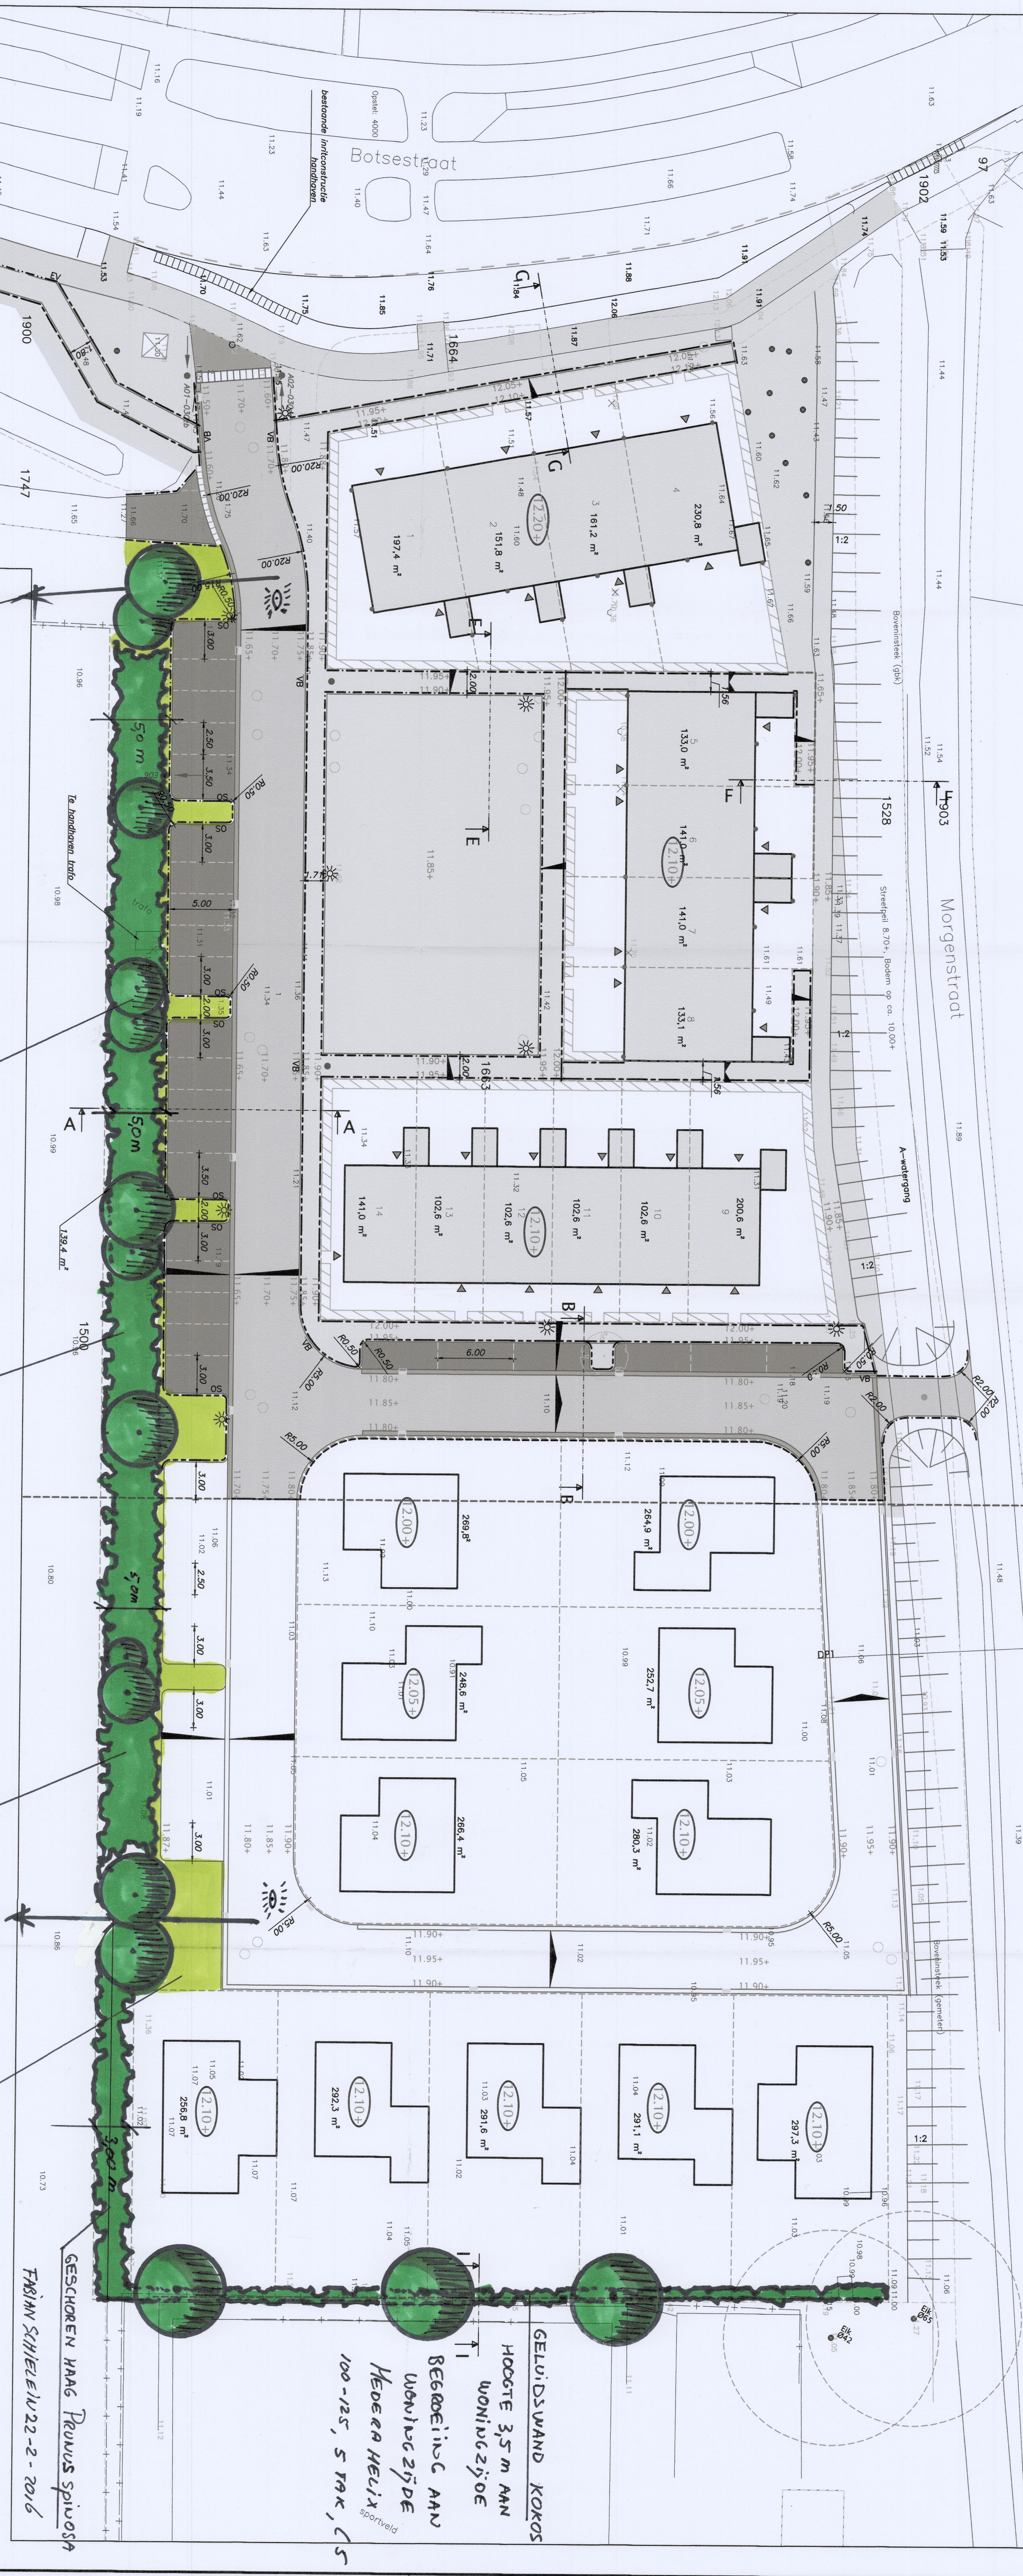

ruimte-veij zicht

BOMEN OVERSTAMMDEERS
FRAXINUS EXCELSIOR
PLANT MAAT 20-25

ASCHERMING-MASSA


STEU WEEEL HAAG

EUONYMUS FORTUNEI 'Hort's Bronze'
PLANTMAAT 30-50, C3, 5-STAK
6 st/m²

GELUIDSWAND KOKOS
HOOGTE 3,5 m AAN
WONINGZIJDE
BEGROEIING AAN
WONINGZIJDE
HEDER HEIJ
100-125, 5 STAK, C5


- 20% CORNUS SANGUINEA
- 20% CORYLIUS AVELLANA
- 10% ROSA CANINA
- 20% EUONYMUS EUROPAEUS
- 20% RHAMNUS CATHARTICA
- 10% LIGUSTRUM VULGARE

PLANT MAAT 100-125, C3
DRIE HOEKS VERBOD 1 ST/M²

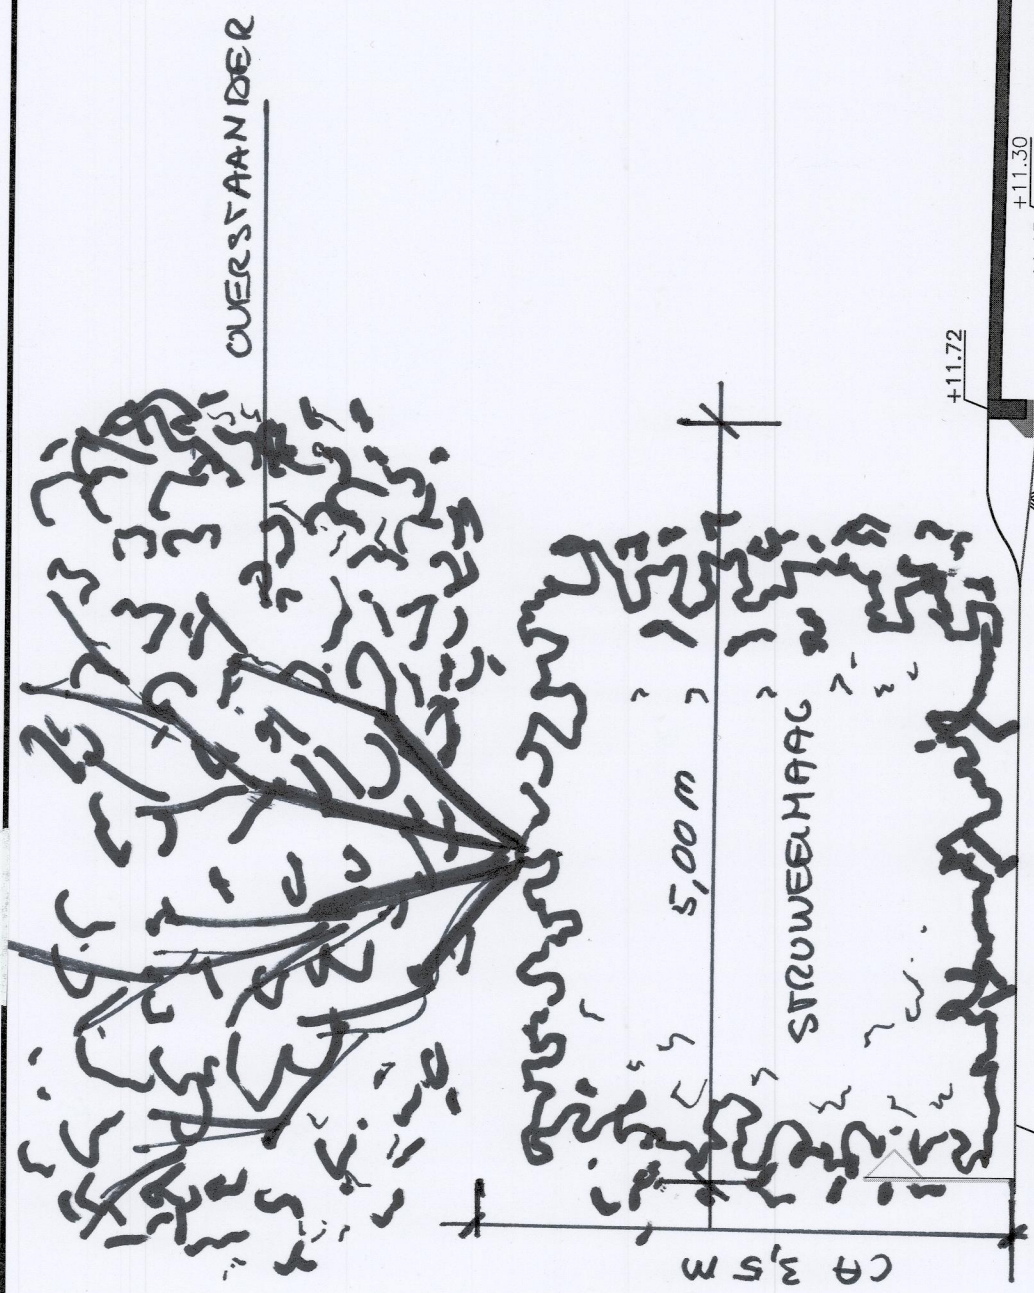


MUGENBAND LEUTH

PRINCIPE DOORSNEDEN

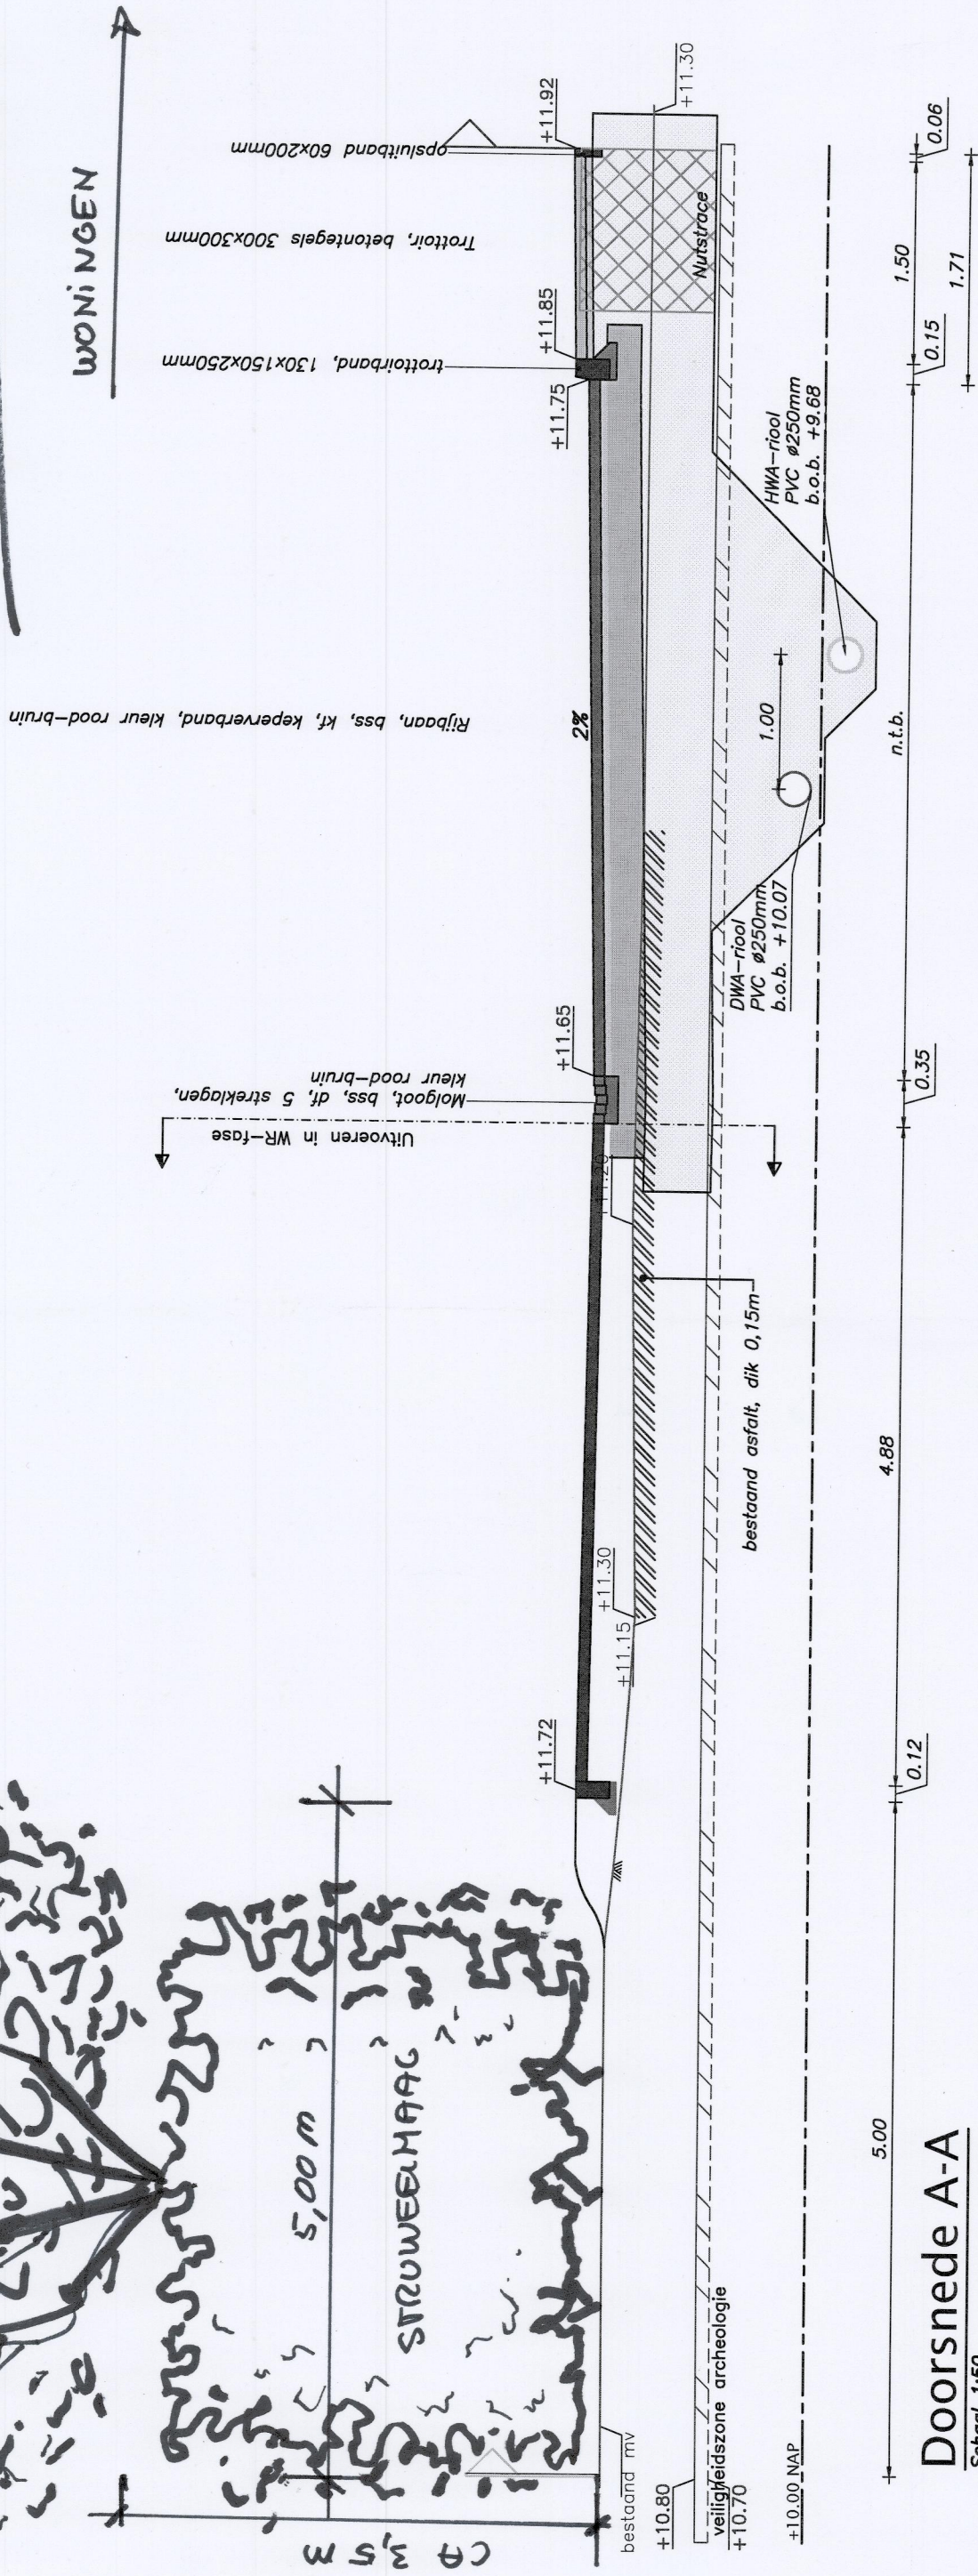

Doorsnede A-A
Schaal 1:50

PRINCIPE DOORSNEDEN

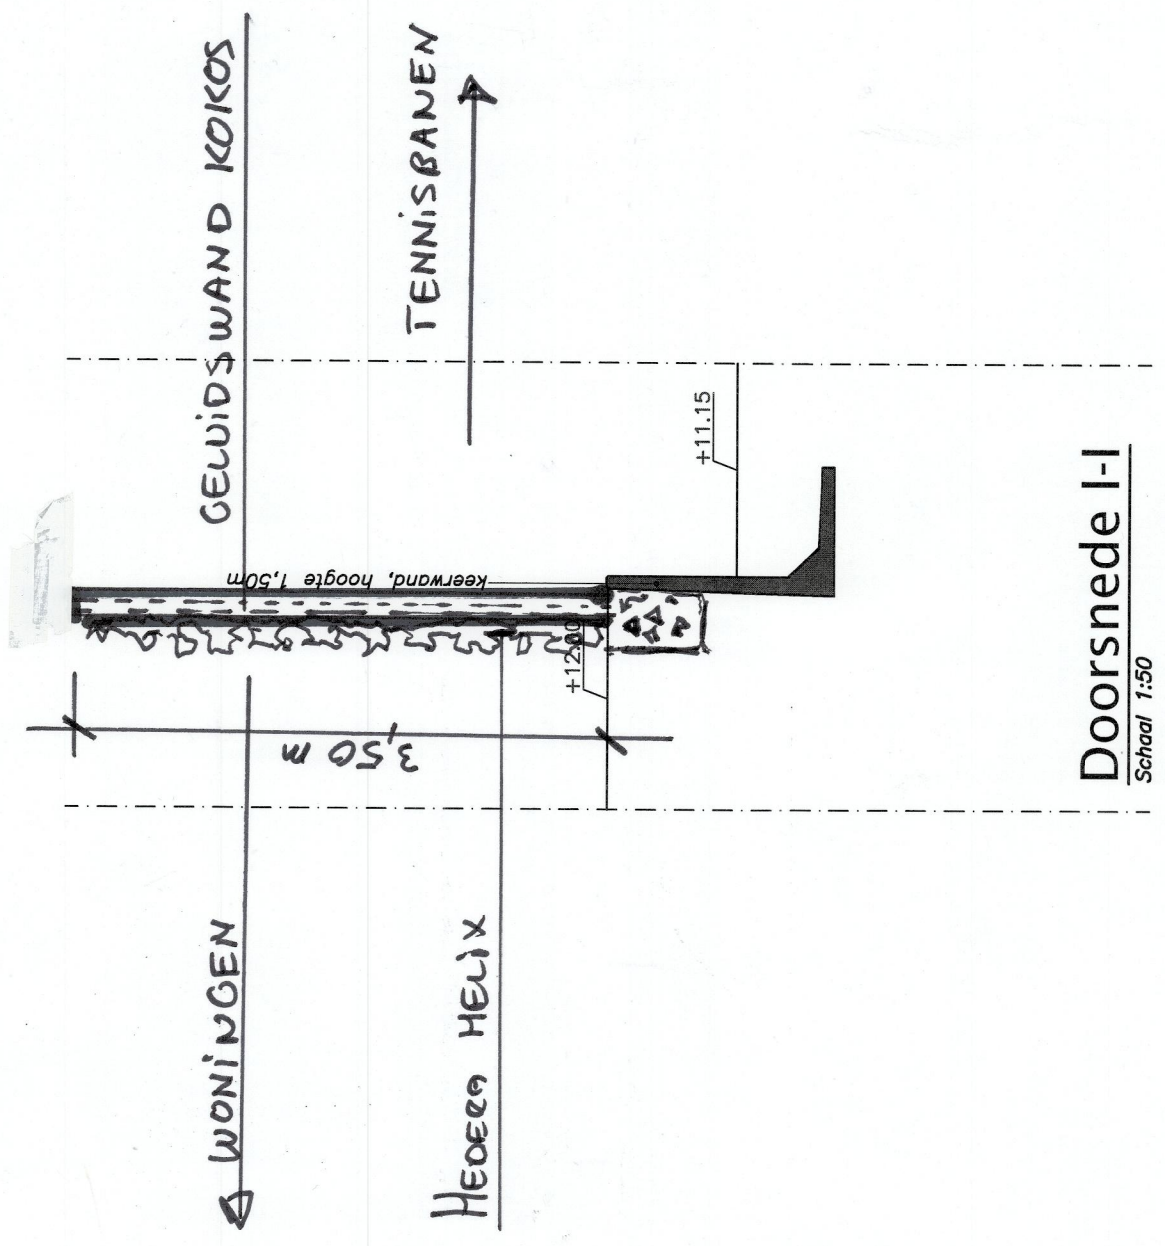

Doorsnede I-I
Schaal 1:50