


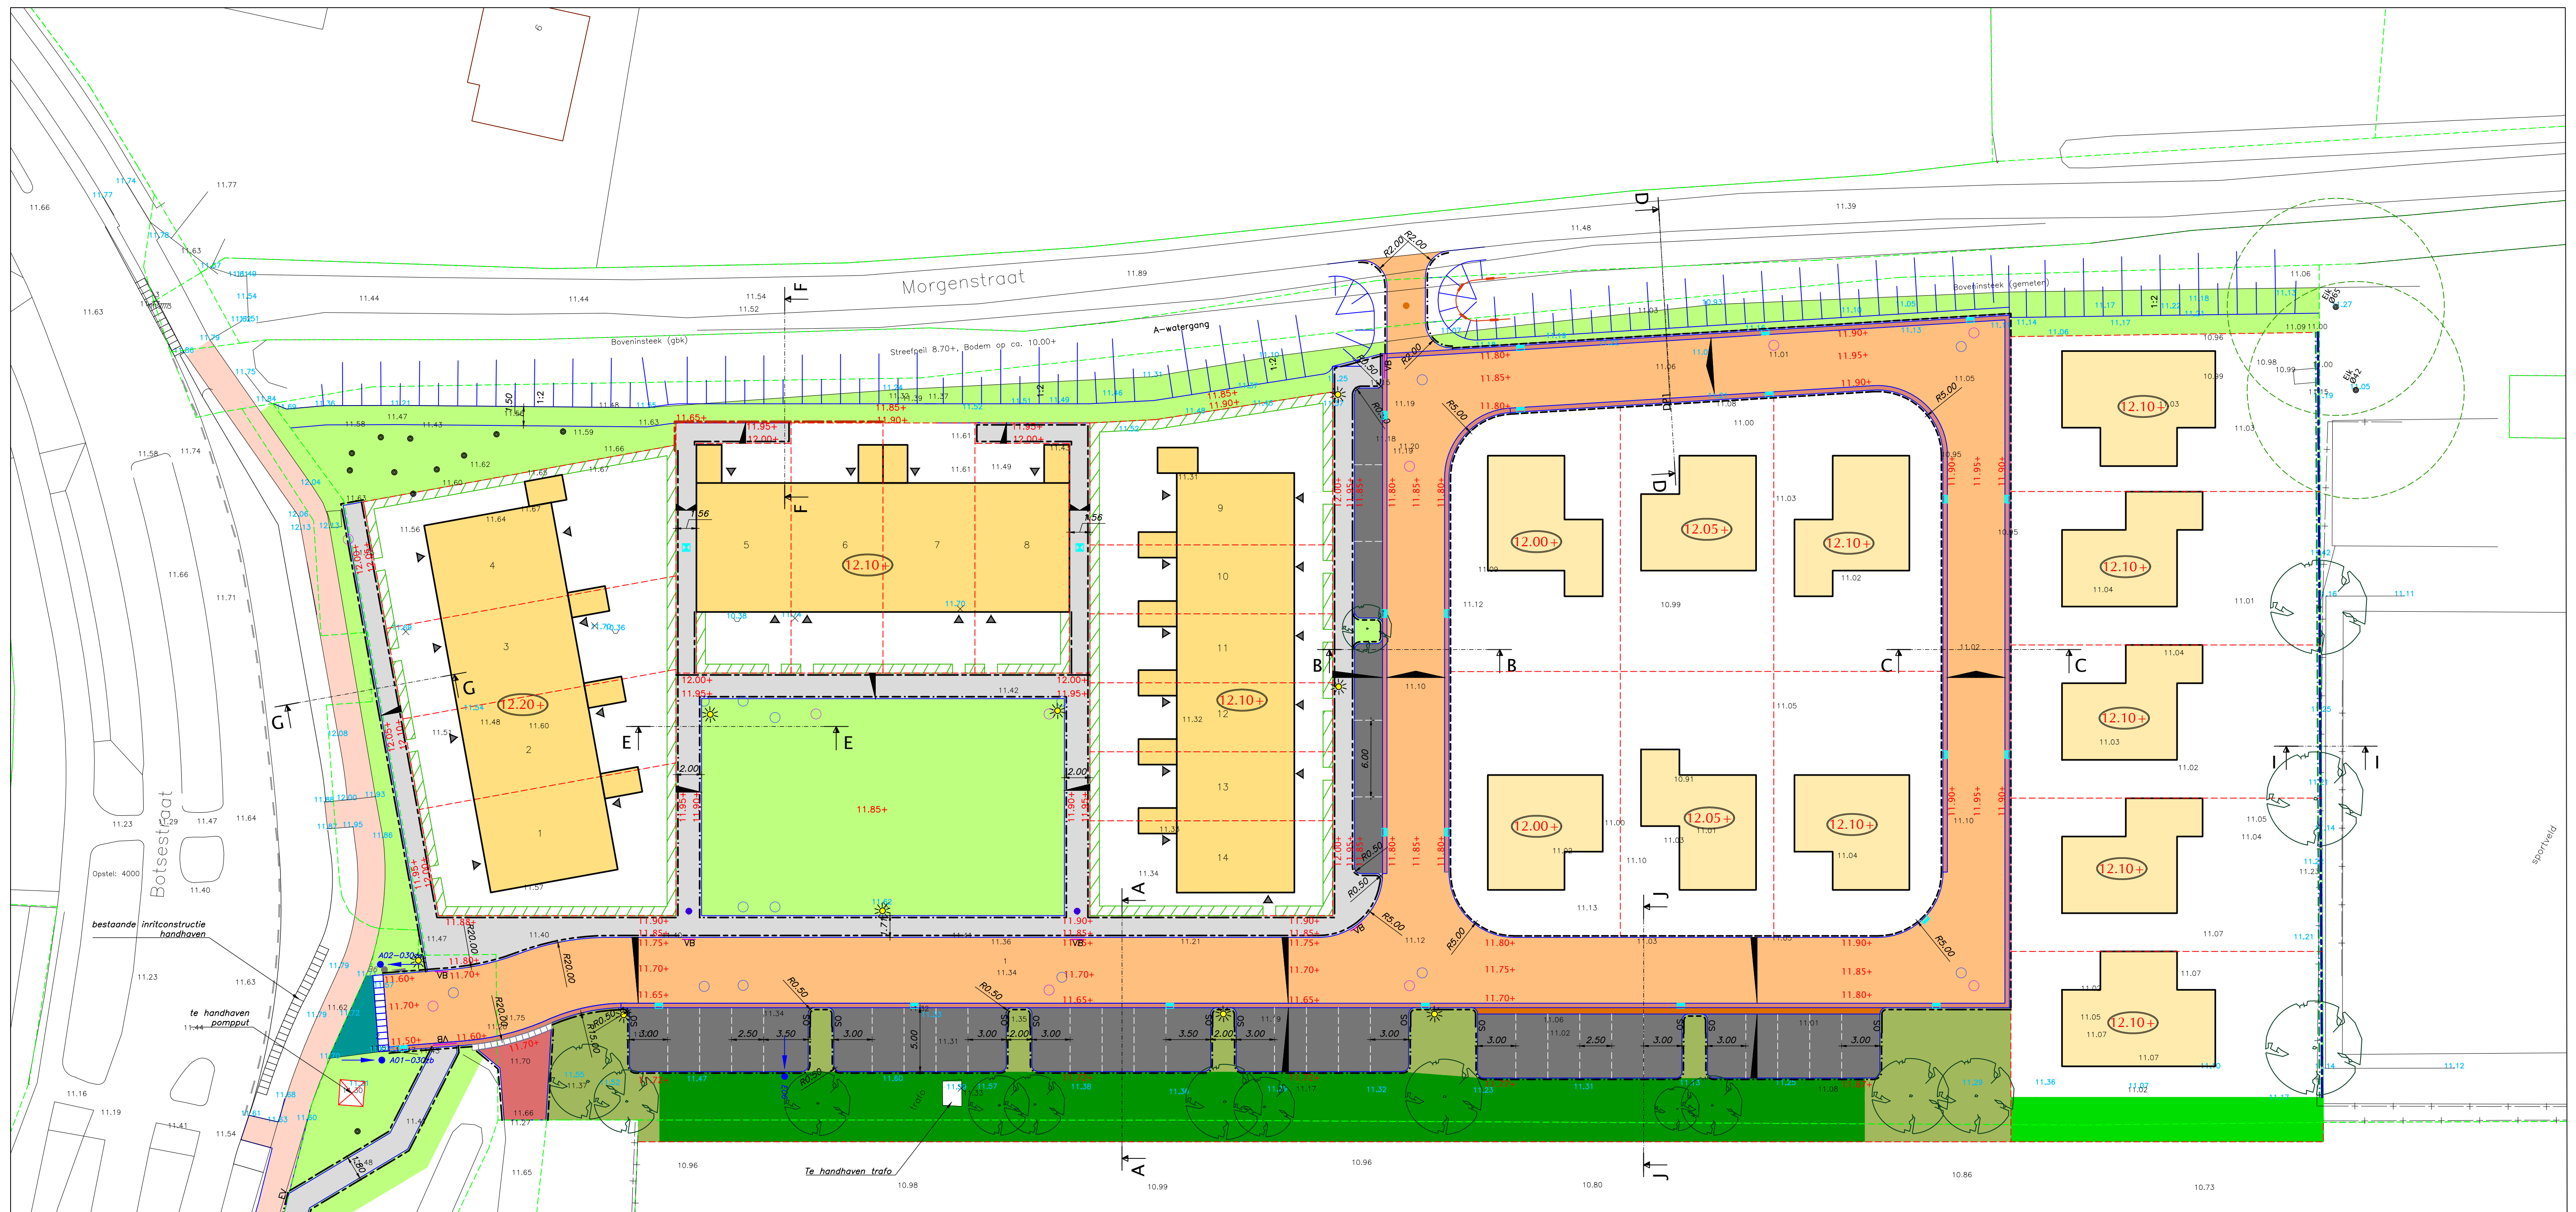

LEGENDA NIEUW

- Geprojecteerde kavelgrens
- Geprojecteerd vloerpeil in m t.o.v. NAP
- Geprojecteerde afwerkhoopte in m t.o.v. NAP in WR-fase
- Geprojecteerde bebouwing
- Aanbrengen rijbaan, bss, kf, keperverband, kleur rood-bruin
- Aanbrengen rabatstrook, bss, kf, elleboogverband, kleur rood-bruin
- Aanbrengen molgoot, bss, df, 5 streklagen, kleur rood-bruin
- Aanbrengen parkeren, bss, kf, elleboogverband, kleur zwart
- Aanbrengen parkeervakscheiding, bss, kf, kleur wit, 0,20-0,20 streep
- Aanbrengen trottoir, betegels 300x300mm, kleur grijs
- Aanbrengen bss, kf, kleur grijs
- Aanbrengen sbs, kf, kleur rood, inrit
- Aanbrengen gazonband 120x250mm
- Aanbrengen opsluitband 60x200mm
- Aanbrengen opsluitband 100x200mm
- Aanbrengen opsluitband 120x250mm
- Aanbrengen trottoirband 130/150x250mm
- Aanbrengen RWS-band 110/220x250mm
- Aanbrengen verloopband 130/150x250mm - 120x250mm

- Aanbrengen eindverloopband 110/220x250mm
- Aanbrengen trottoirband 130/150x250mm, verlaagd
- Aanbrengen inritblokken 125/200x450x500 mm
- Aanbrengen inritblokken 150/190x800x500 mm
- Aanbrengen keurband h=1.00m
- Aanbrengen keurband h=1.50m
- Aanbrengen kunststof afsluitpaal (type diamandkop)
- Aanbrengen afzetpaal (uitneembaar)
- Op hoogte brengen DWA-/ HWA-put- afdekking
- Lichtmast, aanbrengen door derden
- Aanbrengen molgootkolk
- Aanbrengen tegelpadkolk
- Aanbrengen RWS-trottoirkolk
- Aanbrengen verkeersbordpaal incl. bord begin zone 30km/u
- Aanbrengen verkeersbordpaal incl. bord eind zone 30km/u
- Aanbrengen verkeersbord E06
- Inzaaien gazon
- Euonymus fortunei 'Hort's Blaze', plantmaat 30-40, C3, 5-tak, 6 st/m²
- Struweel/haag, plantmaat 100-125, C3, driehoeksverband 1 st/m²:
 - 20% Cornus Sanguinea
 - 20% Corylus Avellana
 - 10% Rosa Canina
 - 20% Euonymus europaeus

- 20% Rhamnus cathartica
- 10% Ligustrum vulgare
- Planten boom, Es, Fraxinus excelsior, plantmaat 20-25
- Geschoren haag, Prunus spinosa
- Geluidswand kokos hoogte 3,5m met begroeiing aan woningzijde, Hedera Helix, 100-125, 5-tak, C5
- Aanbrengen haag, door derden

LEGENDA BESTAAND

- Bestaand fietspad
- Kadastrale grens (niet nauwkeurig)
- Gemeten hoogte in NAP BOOT
- Gemeten hoogte in NAP door derden
- Profiellijn
- Boom
- Boomkruin
- Bodemhoogte watrgang
- Dorpelhoogte/vloerpeil
- Inspectieput (riool)
- Bestaand verkeersbord B6

Zwartbol
Planontwikkeling
Advies

PROJECT : Terrein 'Morgenbad' fase 1&2 te Leuth
ONDERWERP : Woonrijp maken
Verhardingen en terreininrichting

BOOT

Veenendaal
tel. 0318 - 52 76 00
Elst (Gld)
tel. 0481 - 37 71 65
http://www.buroboot.nl

Wijzigingen
Datum : 15-03-2016
08-06-2016

Get.
kdo
kdo

Tekeninggegevens
Datum : 9 maart 2016
Tekenaar : kdo
Projectleider : mb
Schaal : 1:250
Formaat : A1

Status
Bestand : KE1 5-0096-001
Blad : 03

- Ontwerp
- Concept
- Definitief
- Voor uitvoering
- Revisie