


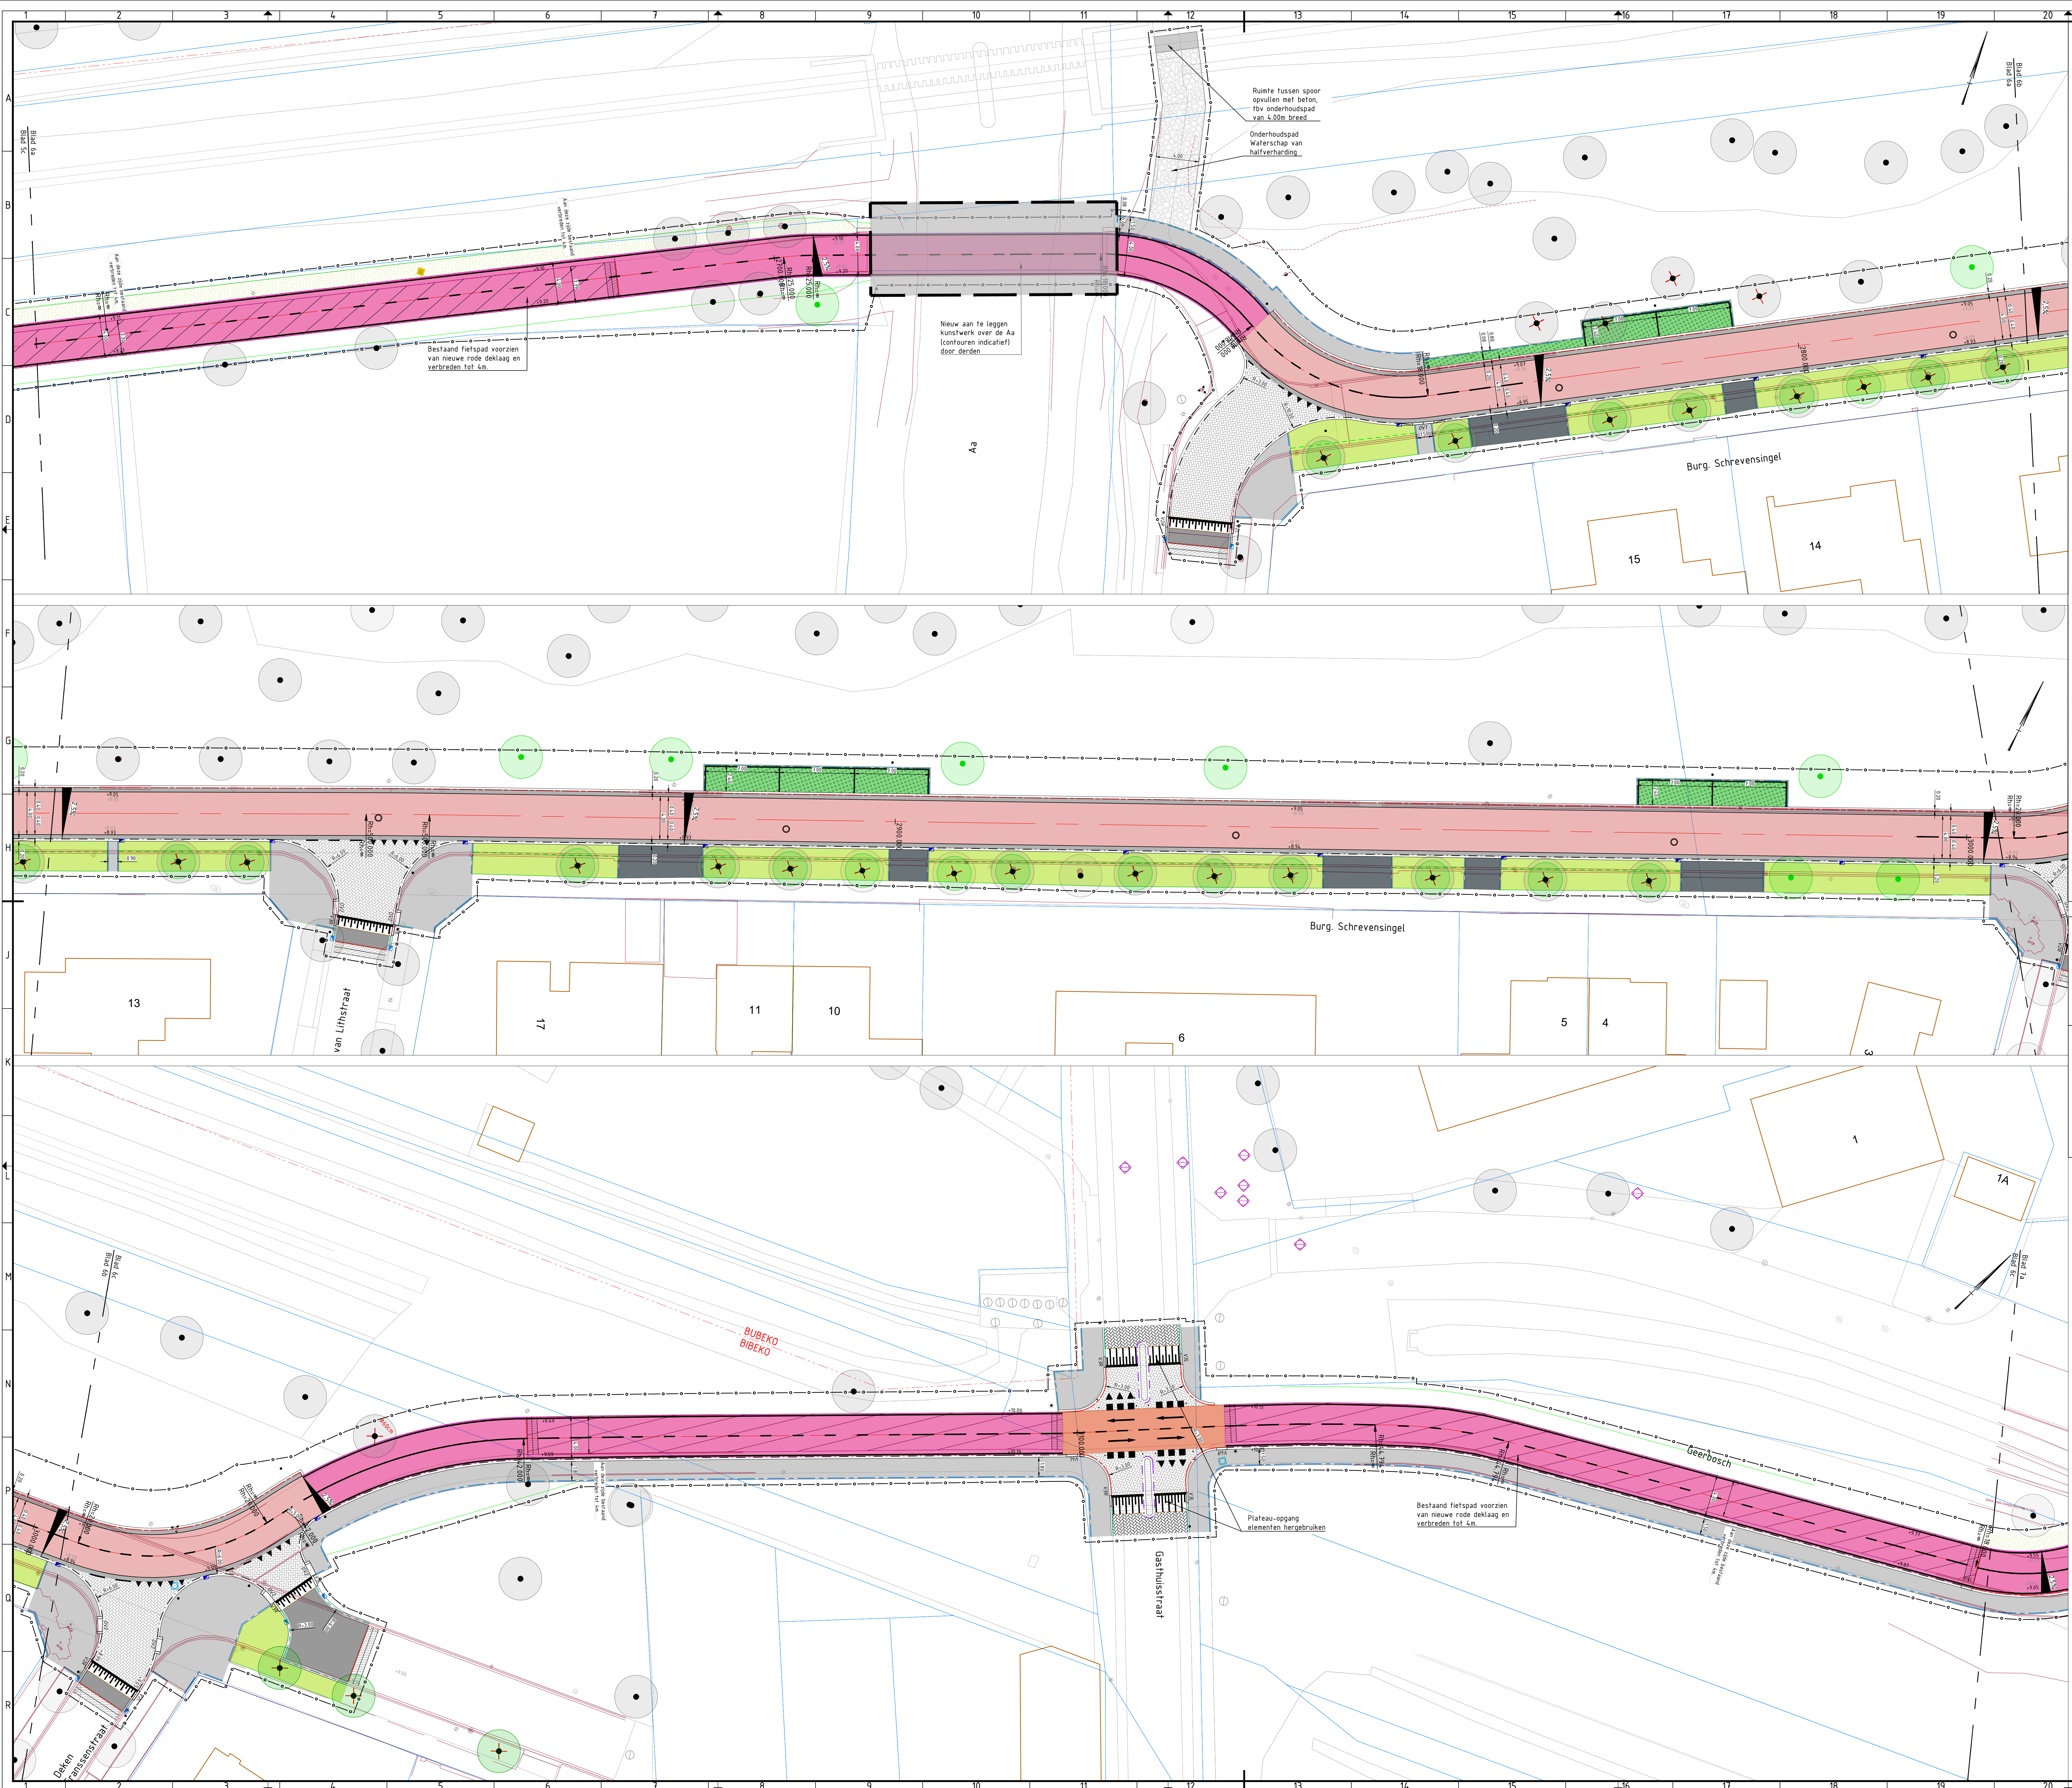

Overloop

Kaschtragegrens

Kongresen

Bestande bebouwing

Vergroen

Bestande situatie

Invulling bestande situatie

Bestande hoogte in m t.o.v. NAP

Bestande hoogte in m t.o.v. NAP

2,5%



Randverhoging rijbaan

Randverhoging fietspad

Trottoirband 180/200x25cm, kleur grijs

cf. detail 181, Tekening CA190022.004-UD-DET-174

RWS band 180/220x25cm, kleur grijs

cf. detail 187, Tekening CA190022.004-UD-DET-174

Trottoirband 180/200x25cm, kleur grijs

cf. detail 188, Tekening CA190022.004-UD-DET-174

Geloesband 150/200x25cm, kleur grijs

cf. detail 192, 193 & 194, Tekening CA190022.004-UD-DET-174

Rijwielband 60/200x25cm, kleur grijs

Opstalband 200x25cm, kleur grijs

cf. detail 195, Tekening CA190022.004-UD-DET-174

Opstalband 80x200cm, kleur grijs

cf. detail 196, Tekening CA190022.004-UD-DET-174

Opstalband 100x200cm, kleur grijs

cf. detail 197, Tekening CA190022.004-UD-DET-174

Opstalband 100x300cm, kleur grijs

cf. detail 198, Tekening CA190022.004-UD-DET-174

Opstalband 100x300cm, kleur grijs

cf. detail 199, Tekening CA190022.004-UD-DET-174

