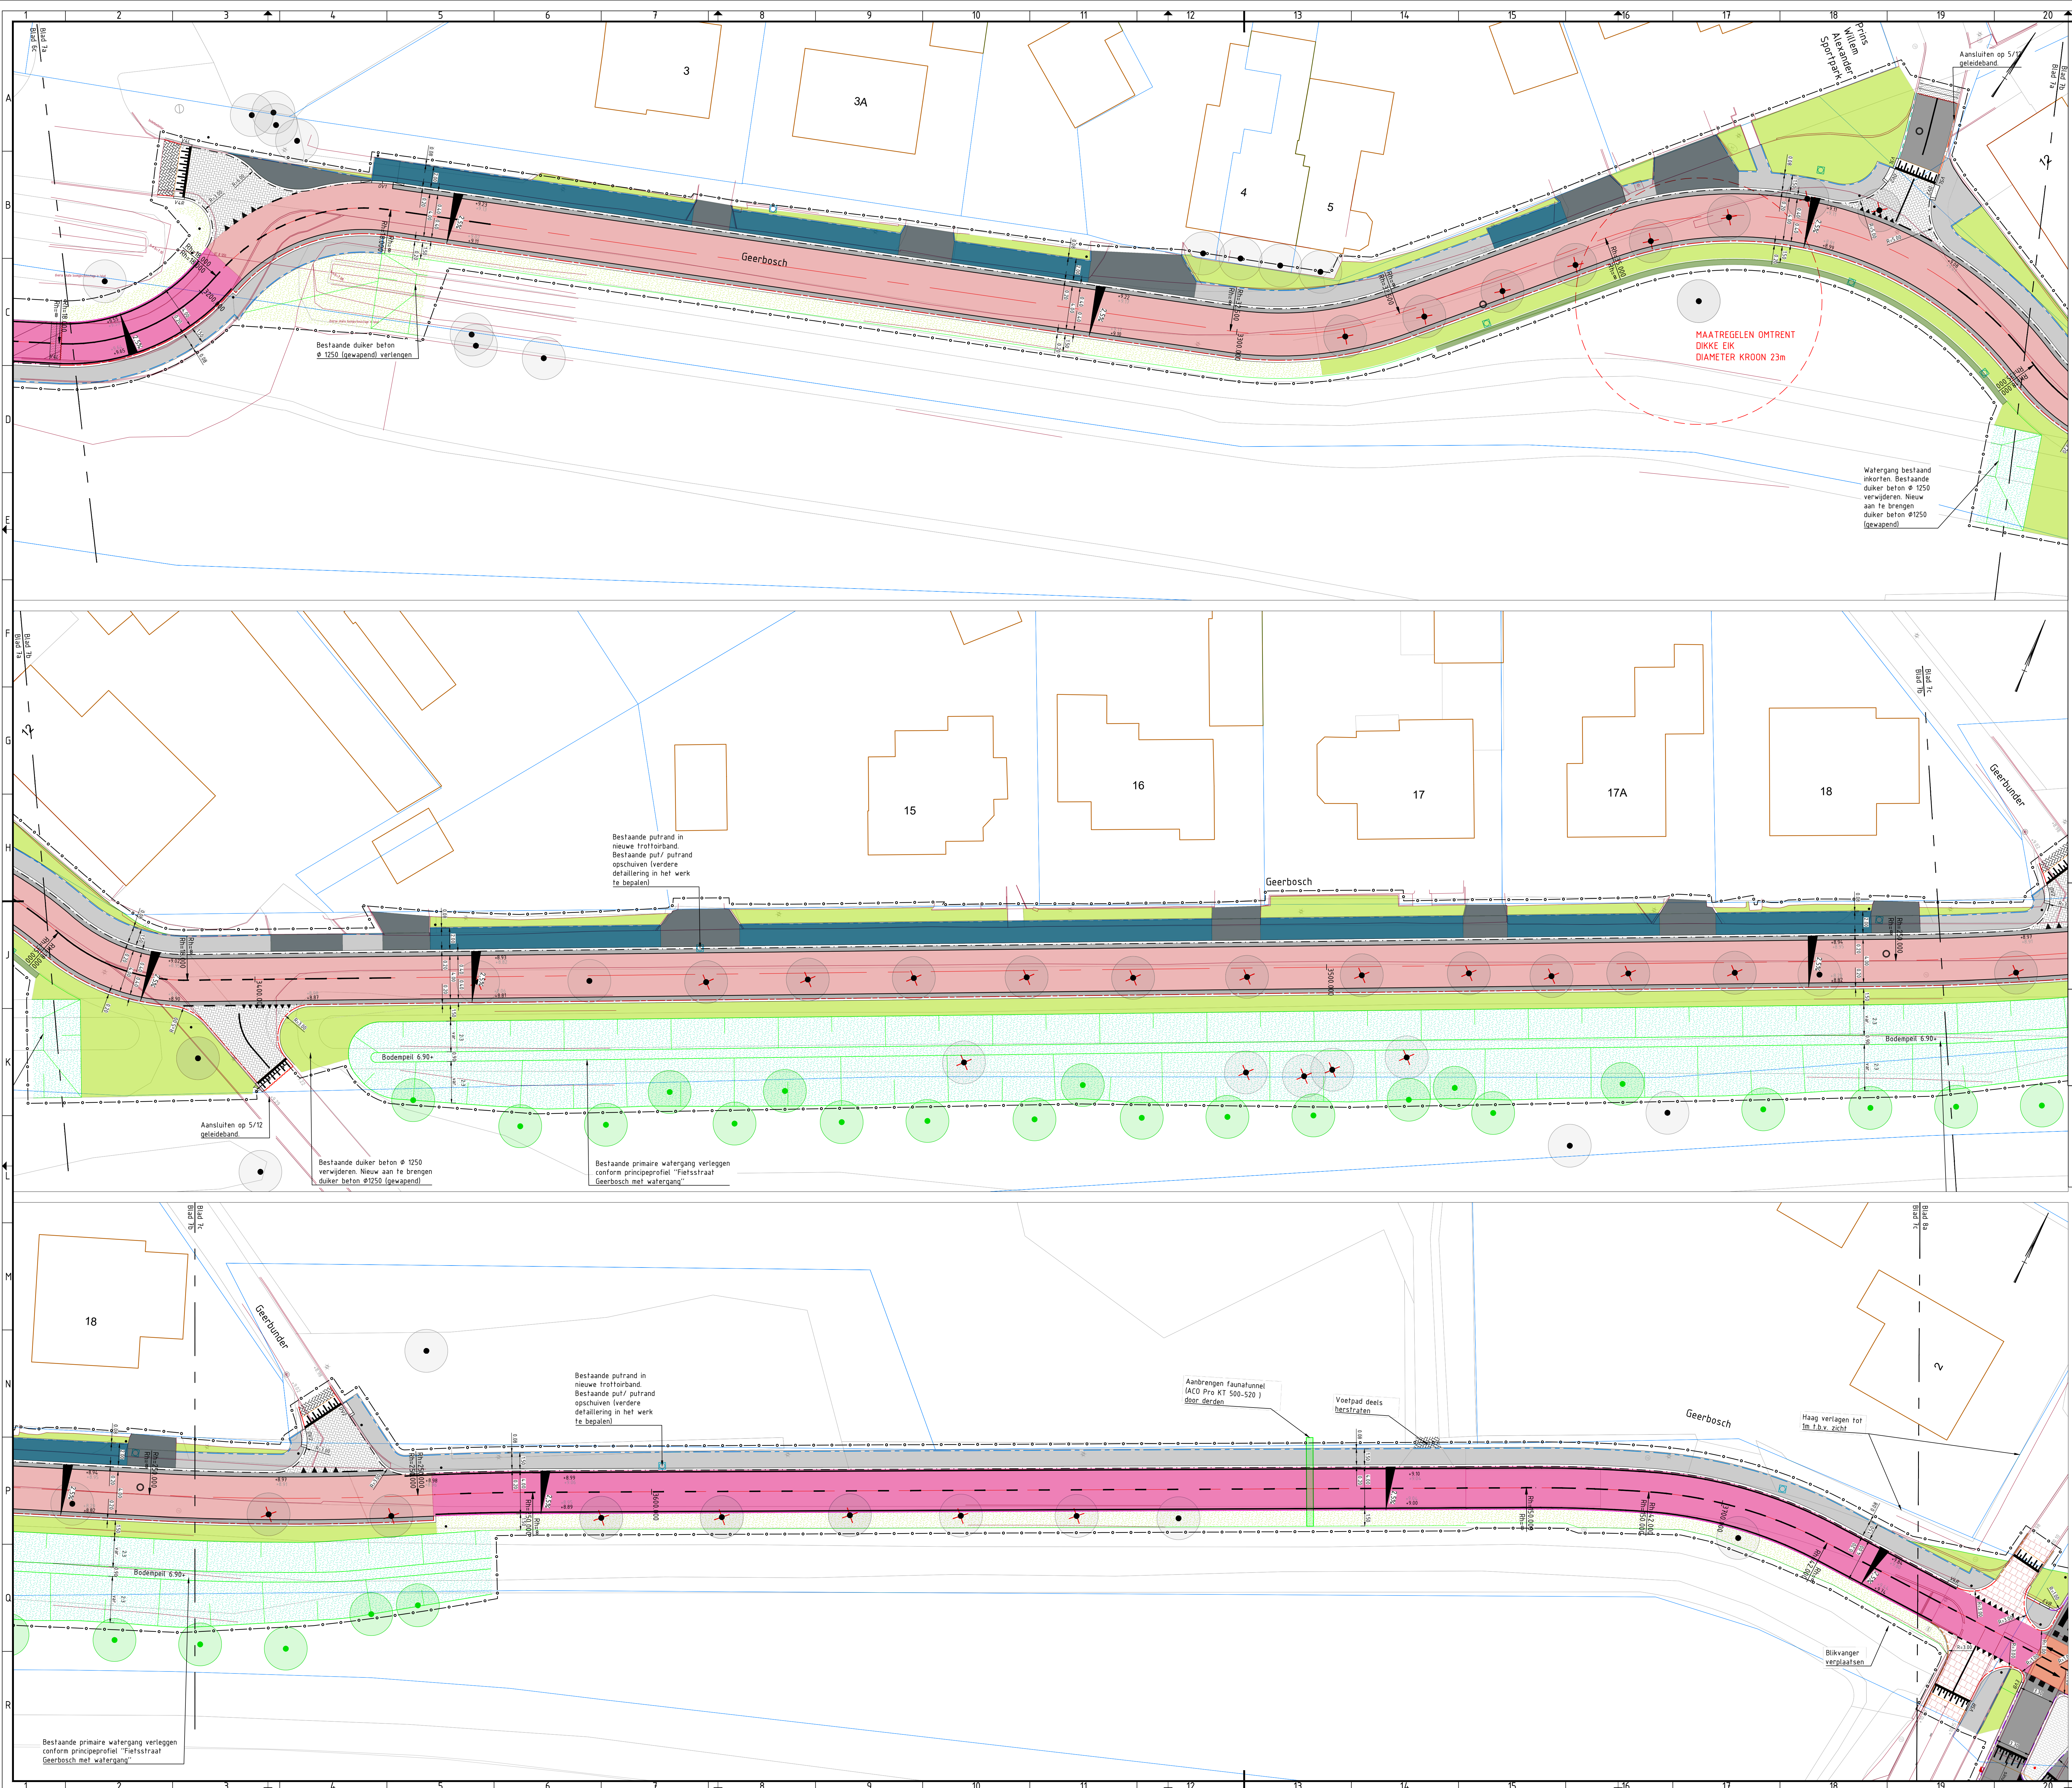
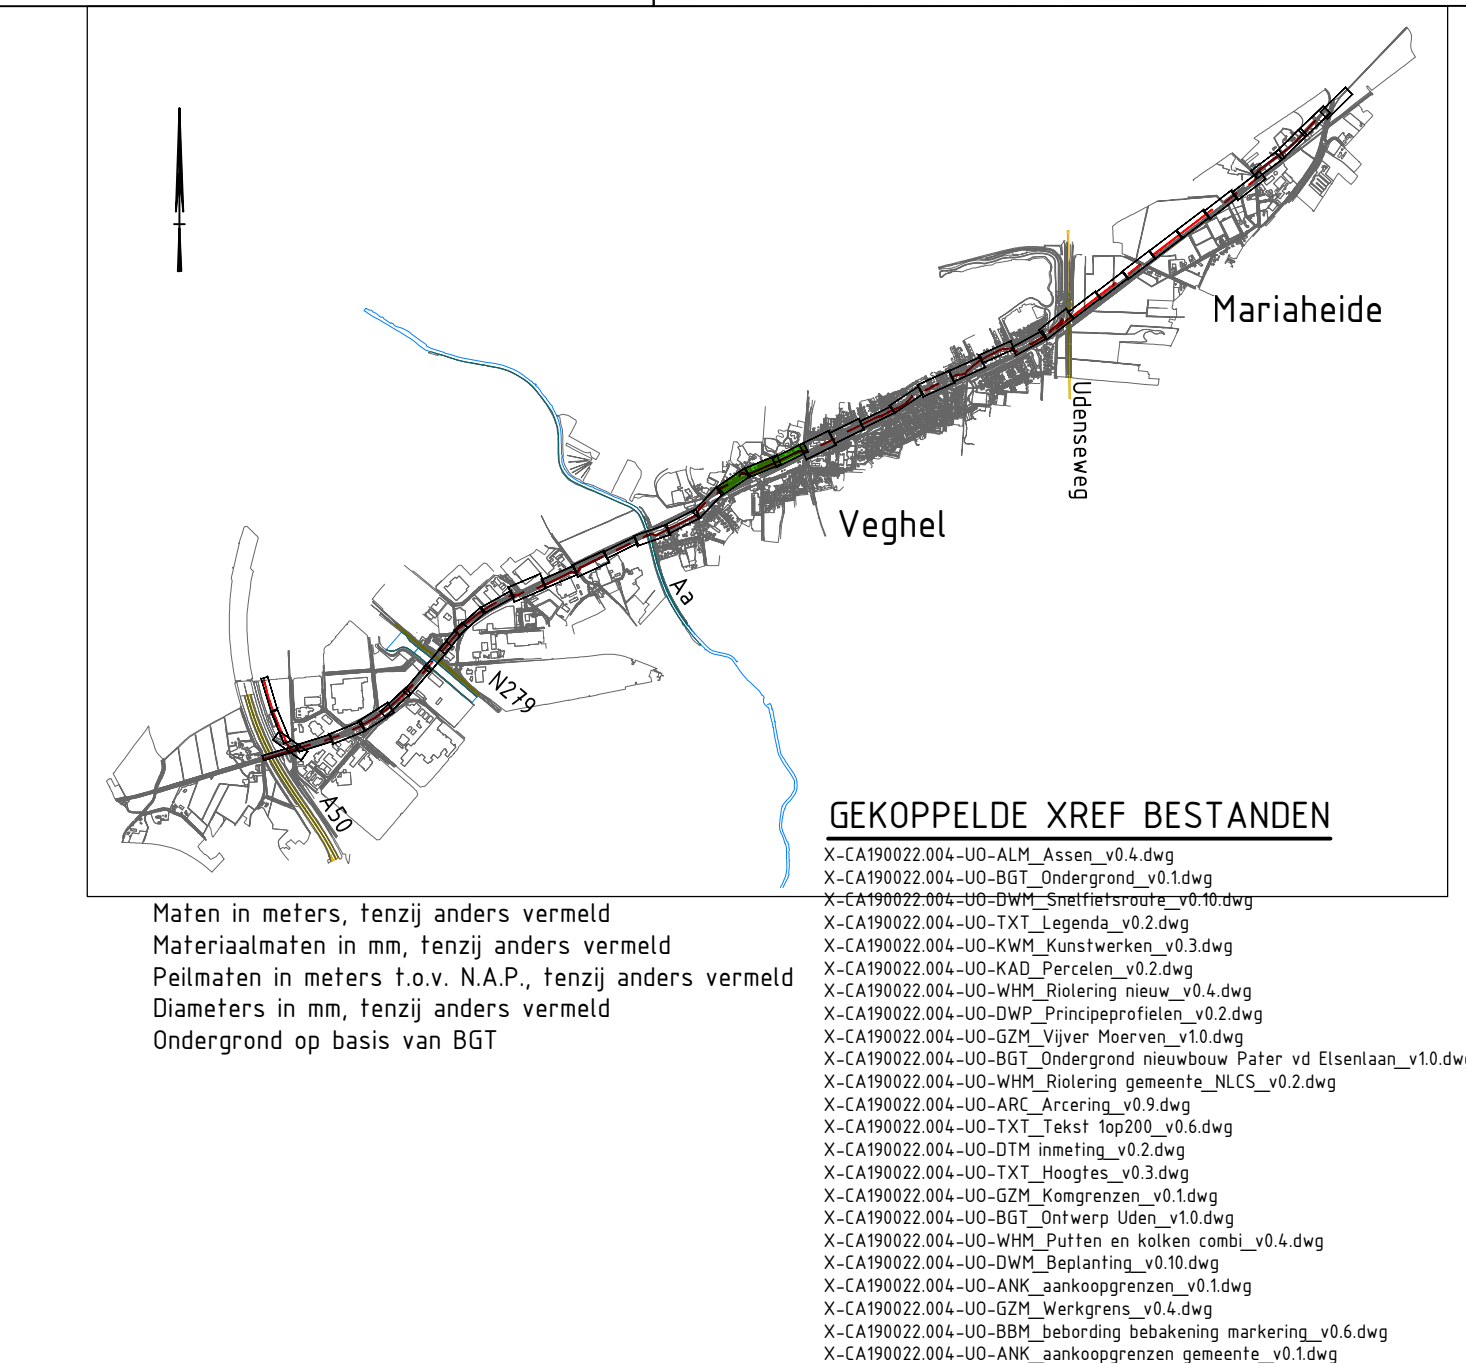
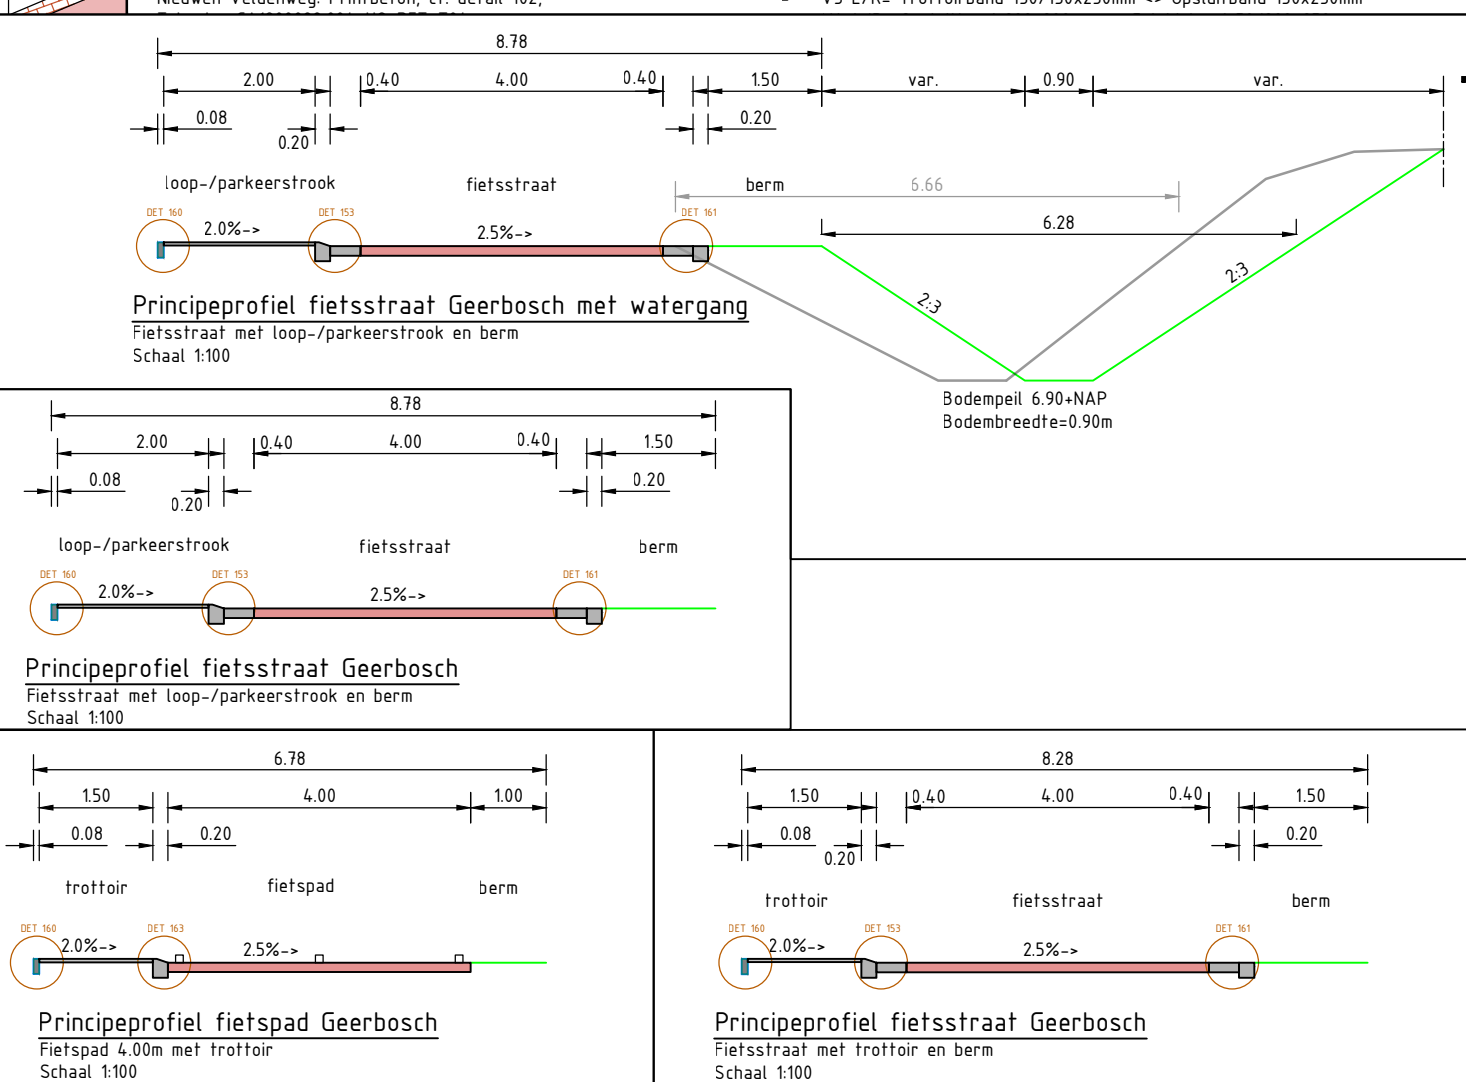


[illegible]

12.0	DIVERSE WEDSTRIJDEN	10-05-2022	J.A.E	LPE
10.0	EERSTE UITDAWE	10-05-2021	J.A.E	LPE
Cade	Omschrijving	Datum	Gerelateerd	Geaccordeerd

GEONIS

project

Ontwerp Snelheidsroute Uden-Veghel Deel 2: Woongebied Veghel

onderwerp

uitvoeringsontwerp
Situatie en conceptprofielen

opdrachtgever

Gemeente Meierijstad

Straatnaam 1, 5461 KN, Veghel

status

10-05-2022

DEFINITIEF

schaal

1:200

blad

7 / 14

projectnummer

CA190022.004

tekeningsnummer

CA190022.004-UD-SIT-101

versie

2.0

getekend

J. Leunissen

vergegenwoordigd

L. Peters

paraaf

paraaf

formaat

A0

gebruikt

CA19022.004-UD-SIT-101

Bevoegdheid Verkeers

0123

21

22

73

74