

Gemeente Veghel
t.a.v. de heer P. Dijkstra
Postbus 10.001
5460 DA Veghel

Gasunie Transport Services B.V.
Postbus 181
9700 AD Groningen
Concourslaan 17
T (050) 521 22 55
E b.changoe@gastransport.nl
Handelsregister Groningen 02084889
www.gasunietransportservices.com

Datum	Doorkiesnummer
2 juli 2015	06-11005727
Ons kenmerk	Uw kenmerk
PJW 15.1941	
Onderwerp	
Verwijdering gasleiding Z-542-02	

Geachte heer Dijkstra,

Hierbij delen wij u mede dat de gasleiding Z-542-02 vanaf de Langsteeg richting de nieuwbouw wijk "de Scheifelaar" en vervolgens naar het gasontvangstation ter hoogte van de Evertsenstraat te Veghel grotendeels is verwijderd.



Dit heeft tot gevolg dat de gasleiding niet meer planologisch relevant is, zodat deze bij de eerst volgende herziening van het bestemmingsplan kan worden verwijderd van de verbeelding. Bij een toekomstige aanvraag voor een omgevingsvergunning nabij deze leiding zal er vanuit Gasunie dan ook geen bezwaar zijn.


Bijgaand vindt u de tekening van de gasleiding welke is verwijderd (Routekaart Z-542-02-KR-001-B13 tot en met 003-B13) en welke niet is verwijderd (Beheerkaart Z-542-02-KR-003-2-BB), geel gearceerd.

Voor nadere gegevens of eventuele vragen kunt u contact opnemen met de heer B. Changoe op bovengenoemd telefoonnummer.

Hoogachtend,


Dhr. B. Changoe
Medewerker Juridische Zaken West

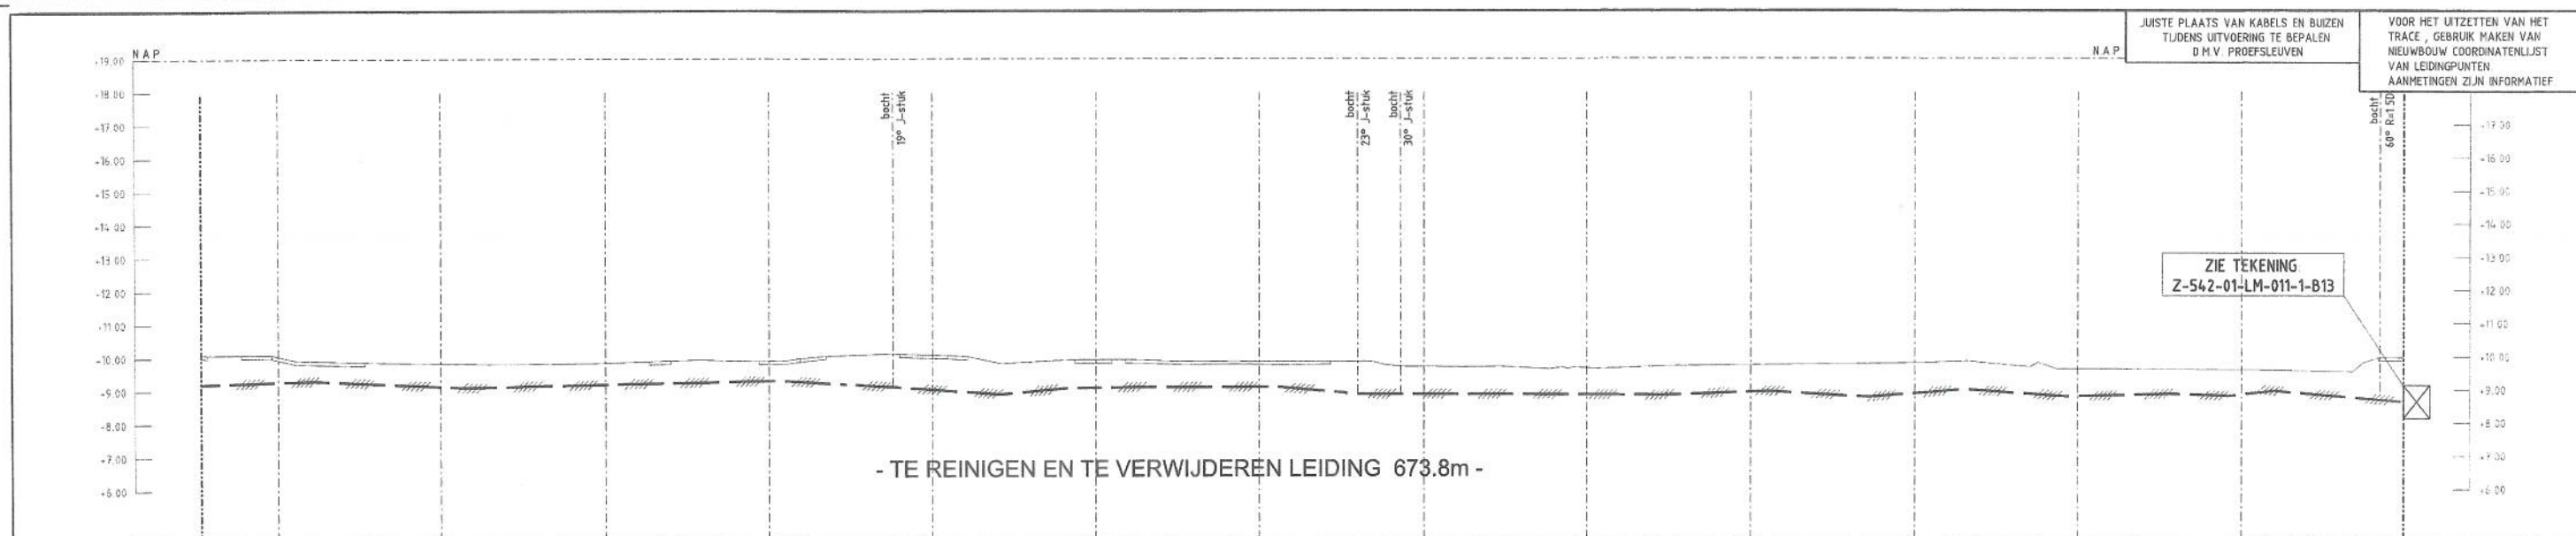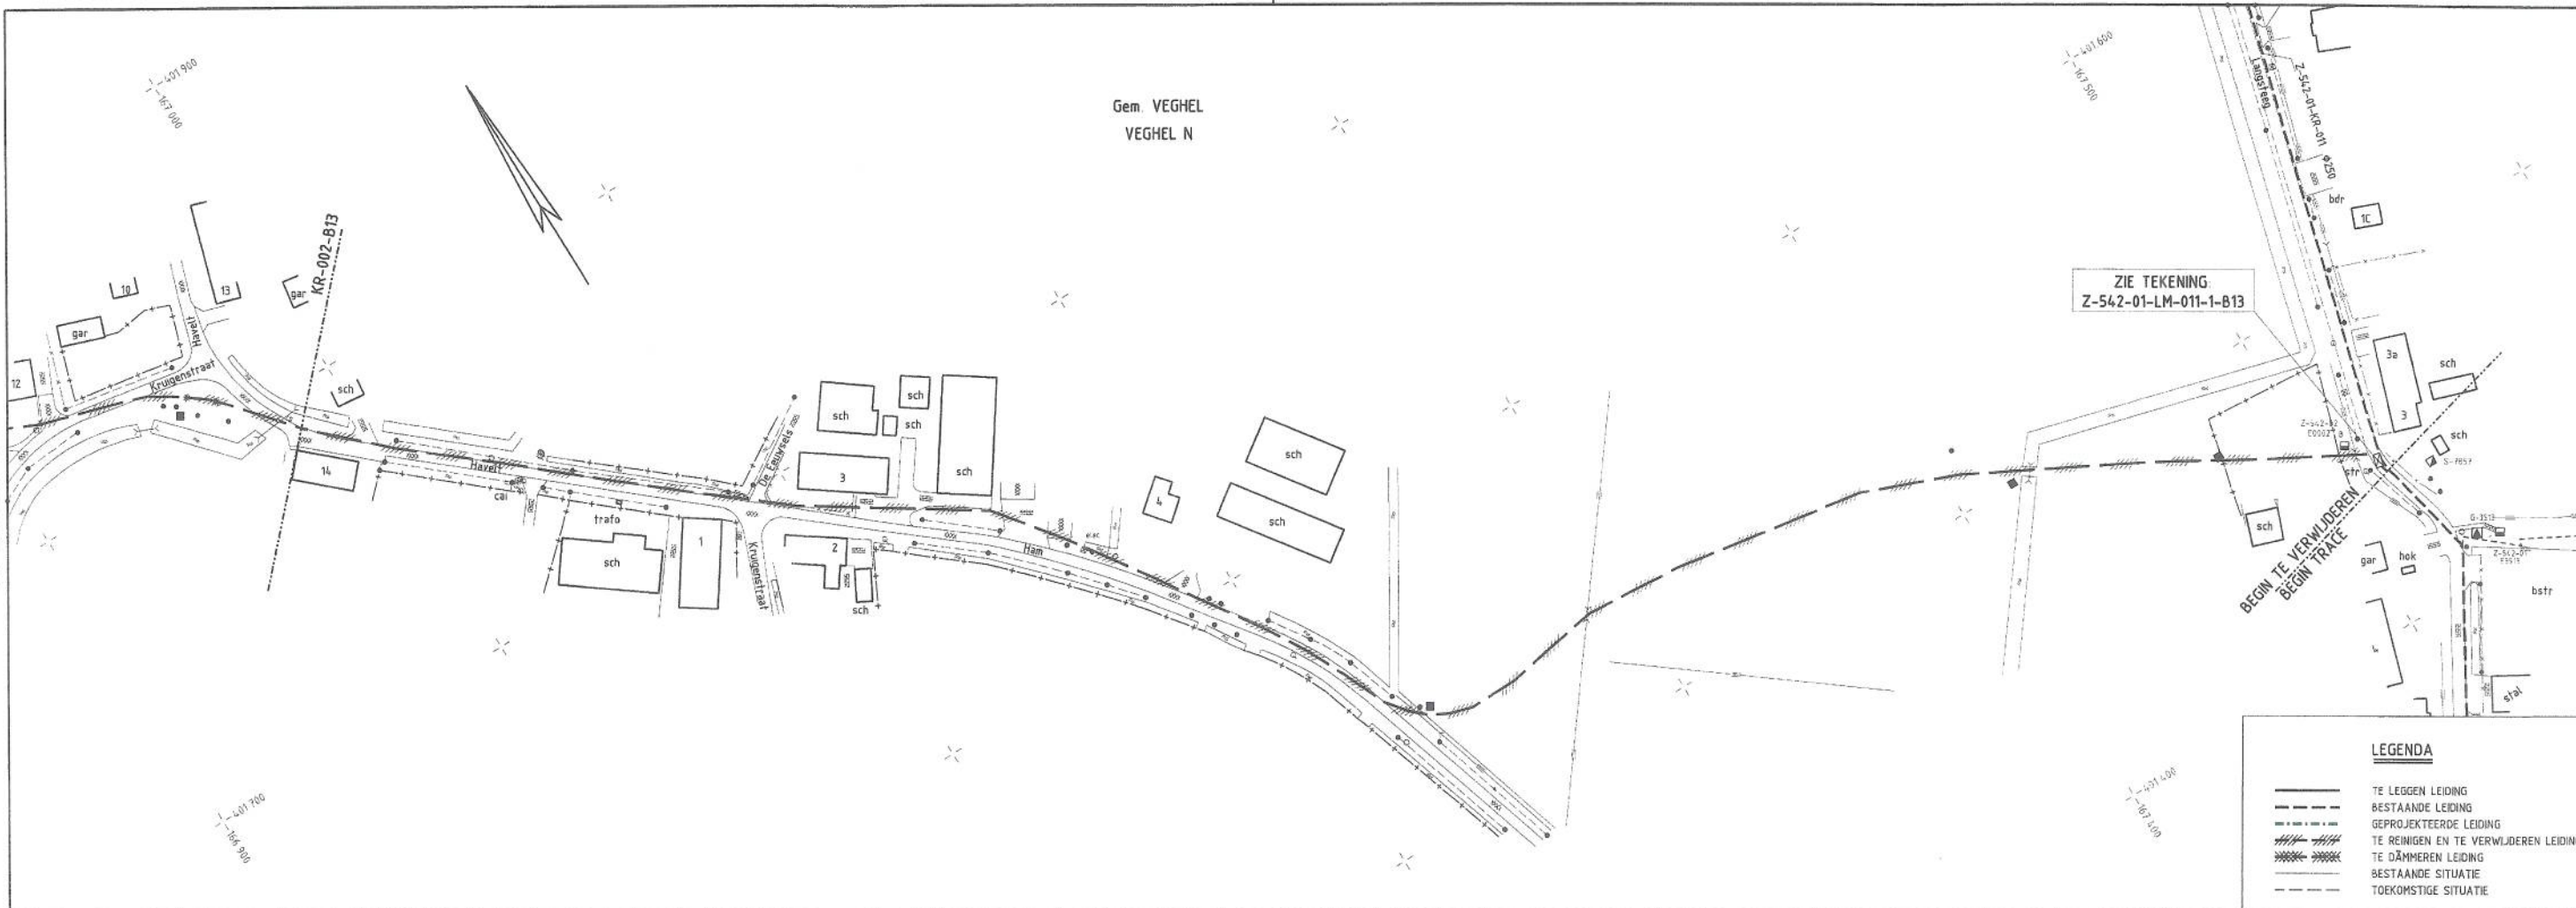[illegible]

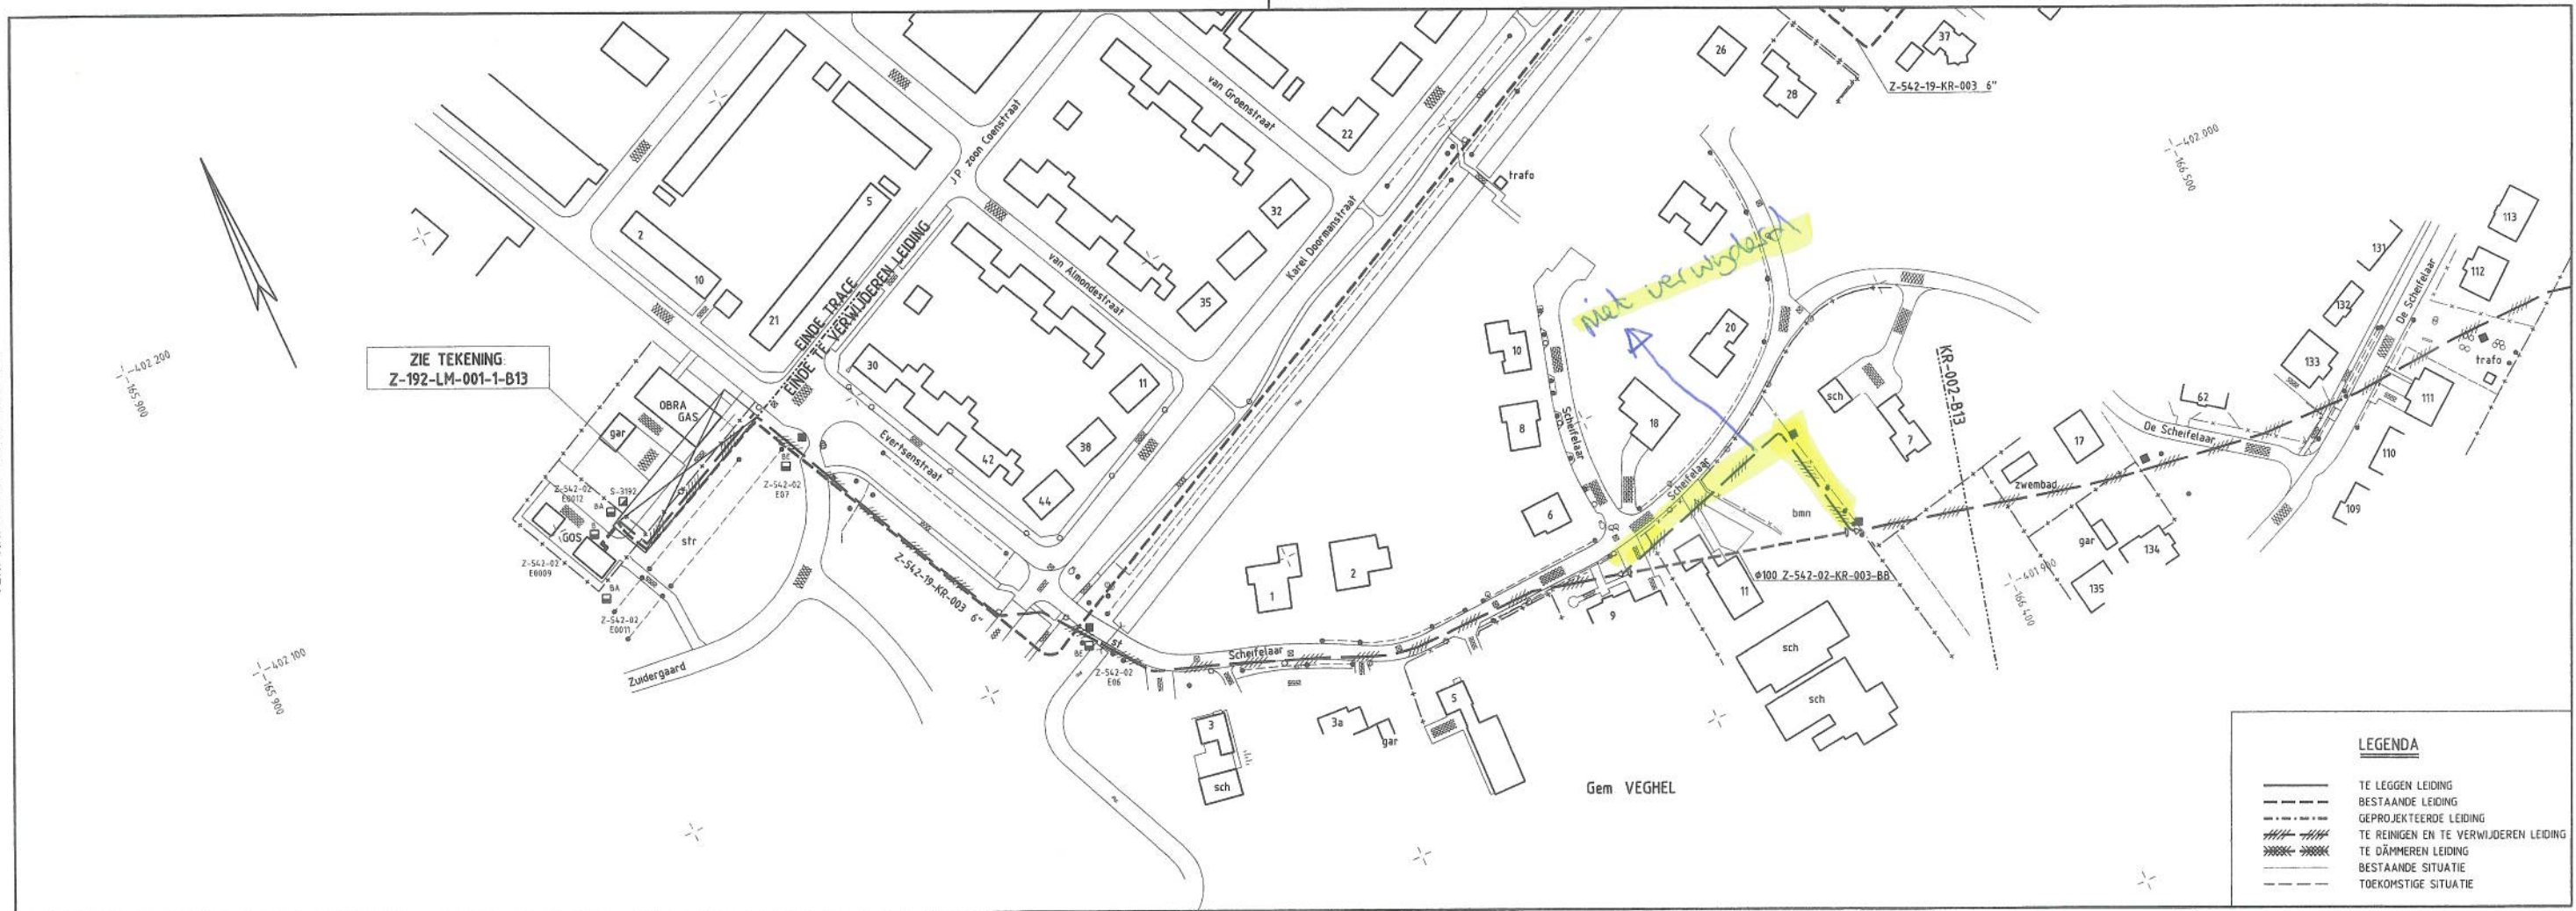

LEGENDA

- TE LEGGEN LEIDING
- - - BESTAANDE LEIDING
- . - . - . GEPROJECTEERDE LEIDING
- /// TE REINIGEN EN TE VERWIJDEREN LEIDING
- //// TE DAMMEREN LEIDING
- - - BESTAANDE SITUATIE
- - - TOEKOMSTIGE SITUATIE

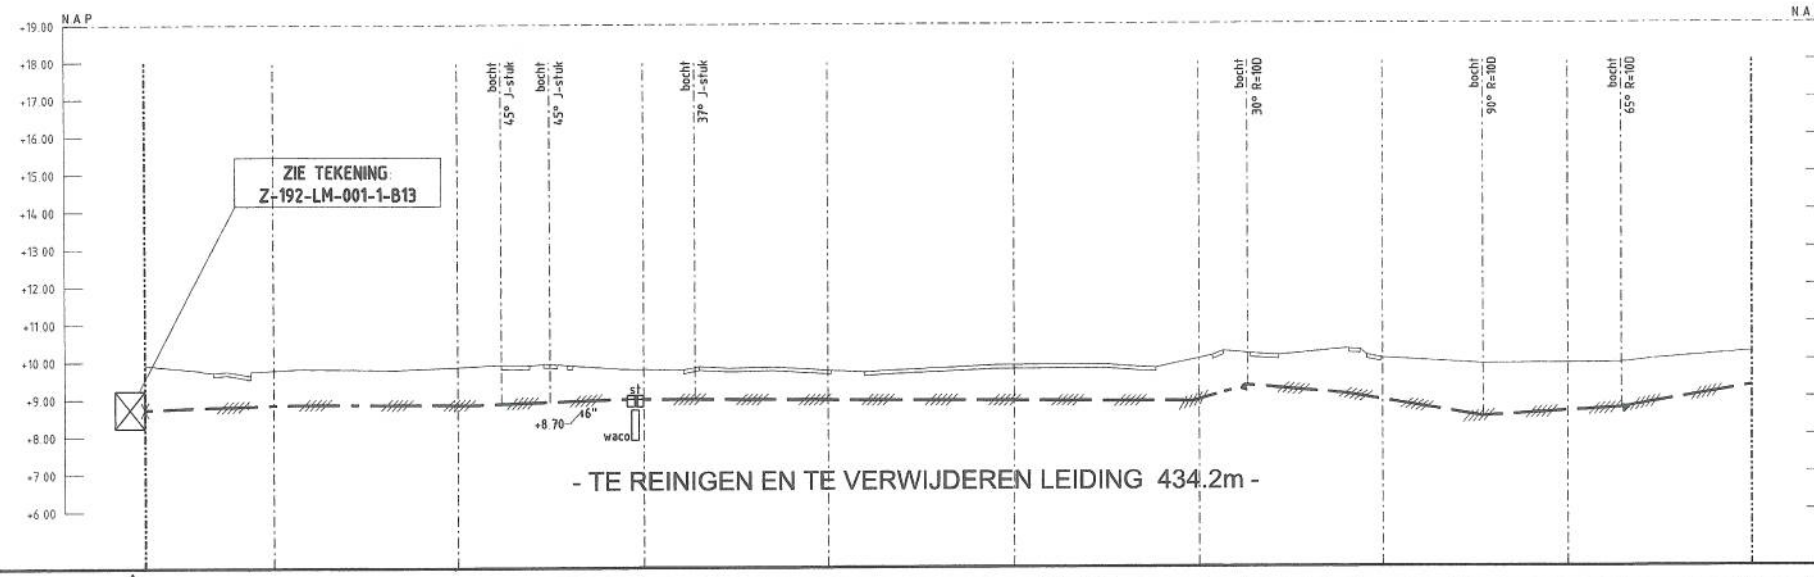

JUISTE PLAATS VAN KABELS EN BUZEN
TIJDENS UITVOERING TE BEPALEN
D M V PROEFSLEUVEN

VOOR HET UITZETTEN VAN HET
TRACE, GEBRUIK MAKEN VAN
NIEUWBOUW COORDINATENLIJST
VAN LEIDINGPUNTEN
AANMETINGEN ZIJN INFORMATIEF

- TE REINIGEN EN TE VERWIJDEREN LEIDING 434.2m -

DETAILS				AFSTAND										N.A.P. MAAVELD										N.A.P. B.V.K. LEIDING									
PIJPMATEN $\phi 100 \times 4,0 \text{ mm W.D. m.u.v.}$				434.2										+9.91										+8.73									
BEKLEDING PE				434.2										+9.91										+8.73									
				400										+9.81										+8.86									
				350										+9.87										+8.87									

BIJBEHORENDE TEKENINGEN				MATERIAALSTAAT										LEGENDA	SITUATIE	SCHAAL	1 1000
DETAIL	TEKENING TITEL	TEKENING NR	STALEN PIJP					OVERIGE MATERIELEN			OVERIGE MATERIELEN		AANWIJSPAAL MEETPAAL SCHEMAPAAL VLIEGPAAL MET KEGEL VLIEGPAAL MET DAKJE DAMWAND ZINKERBORD	PROFIEL	LENGTESCHAAL HOOGTESCHAAL	1 1000 1: 100	
A	IN- EN UITLAATLEIDING GASONTVANGSTATION	Z-192-LM-001-B13	LENGTE	DIAM	W D	BEKL	MAT	MAT CODE	AANT	OMSCHRIJVING	MAT CODE	AANT					OMSCHRIJVING