






Begane grond

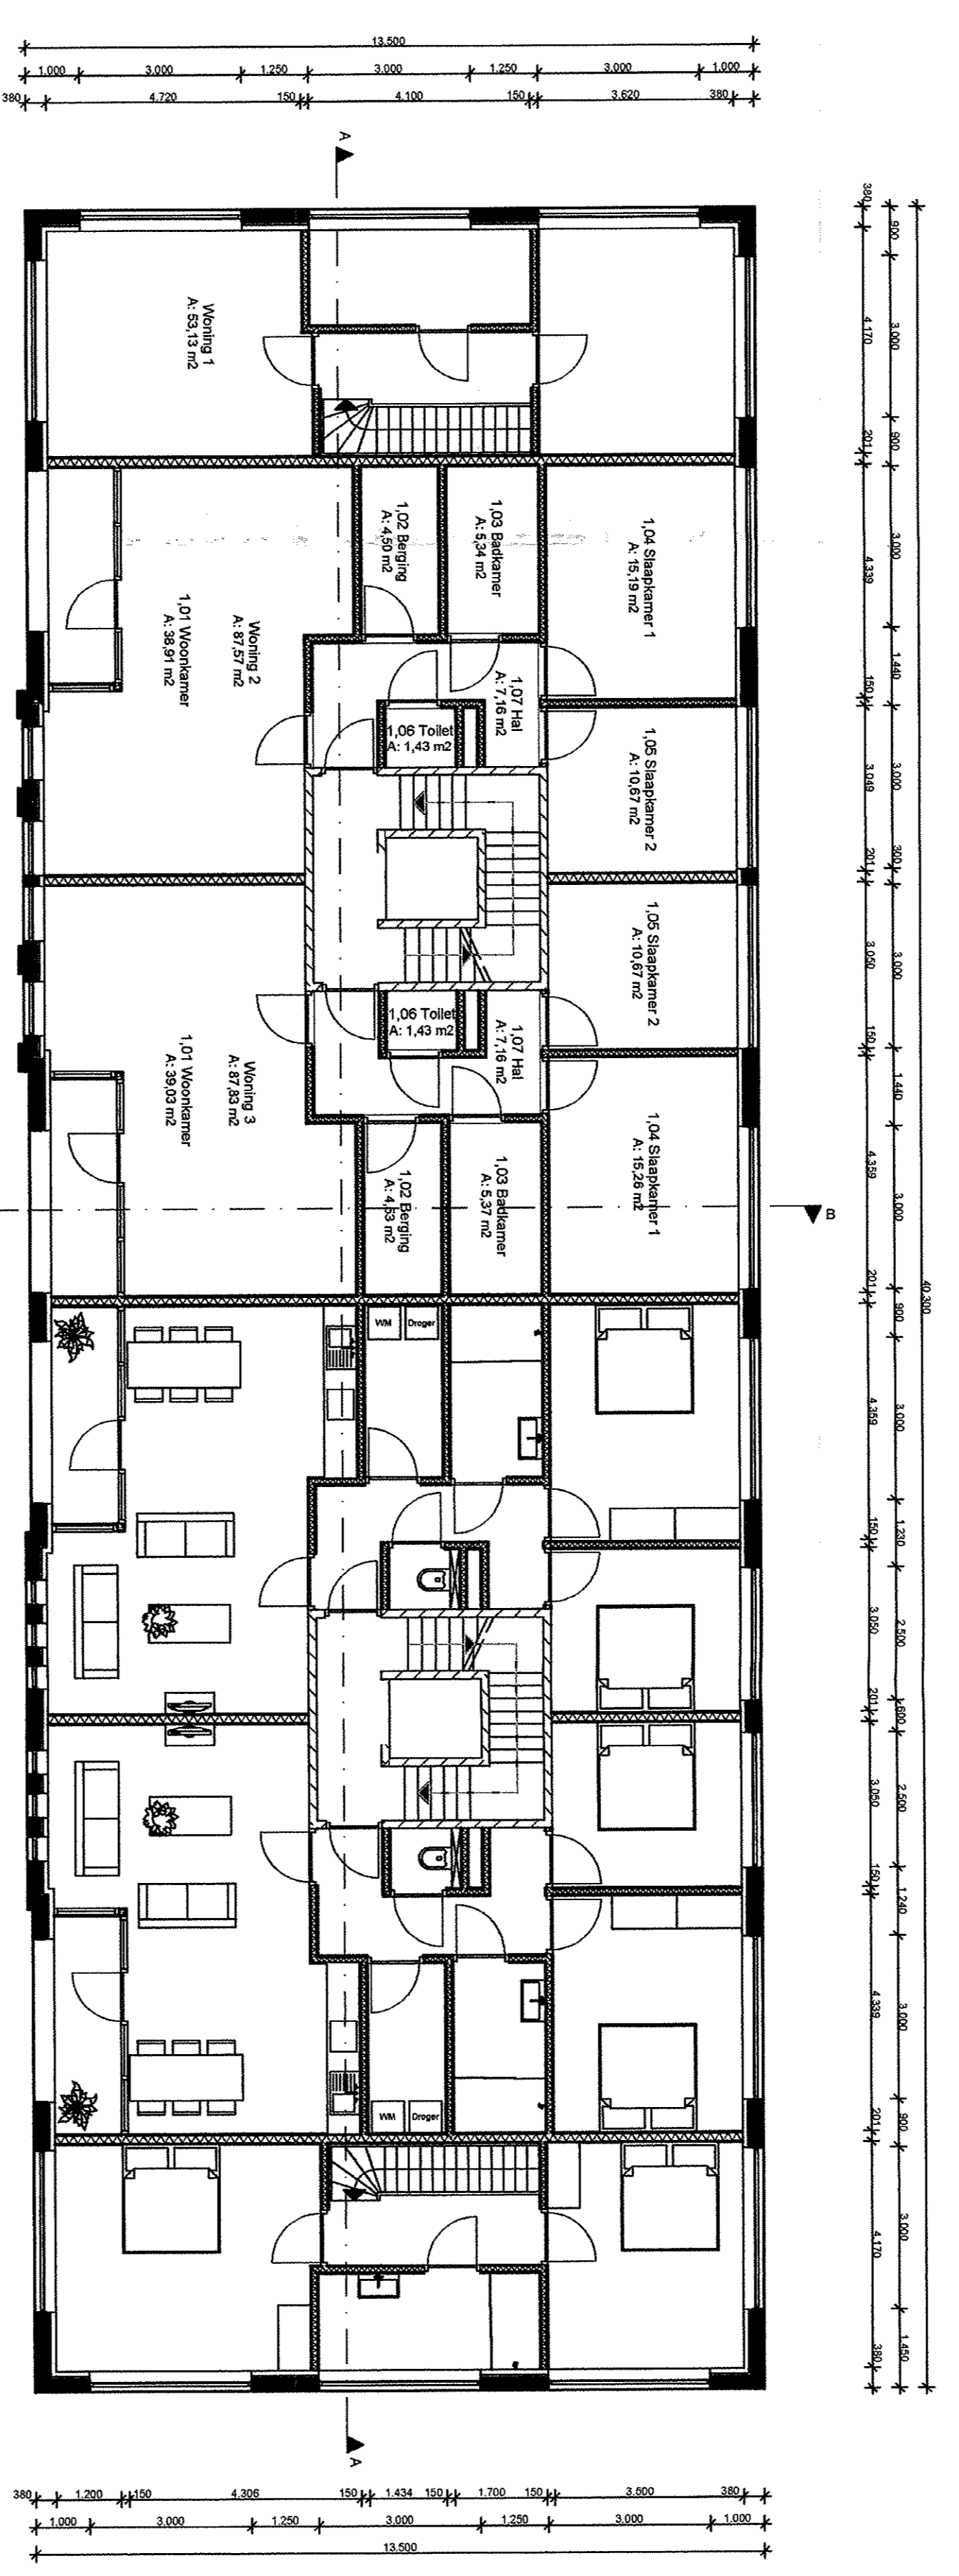


1e verdieping

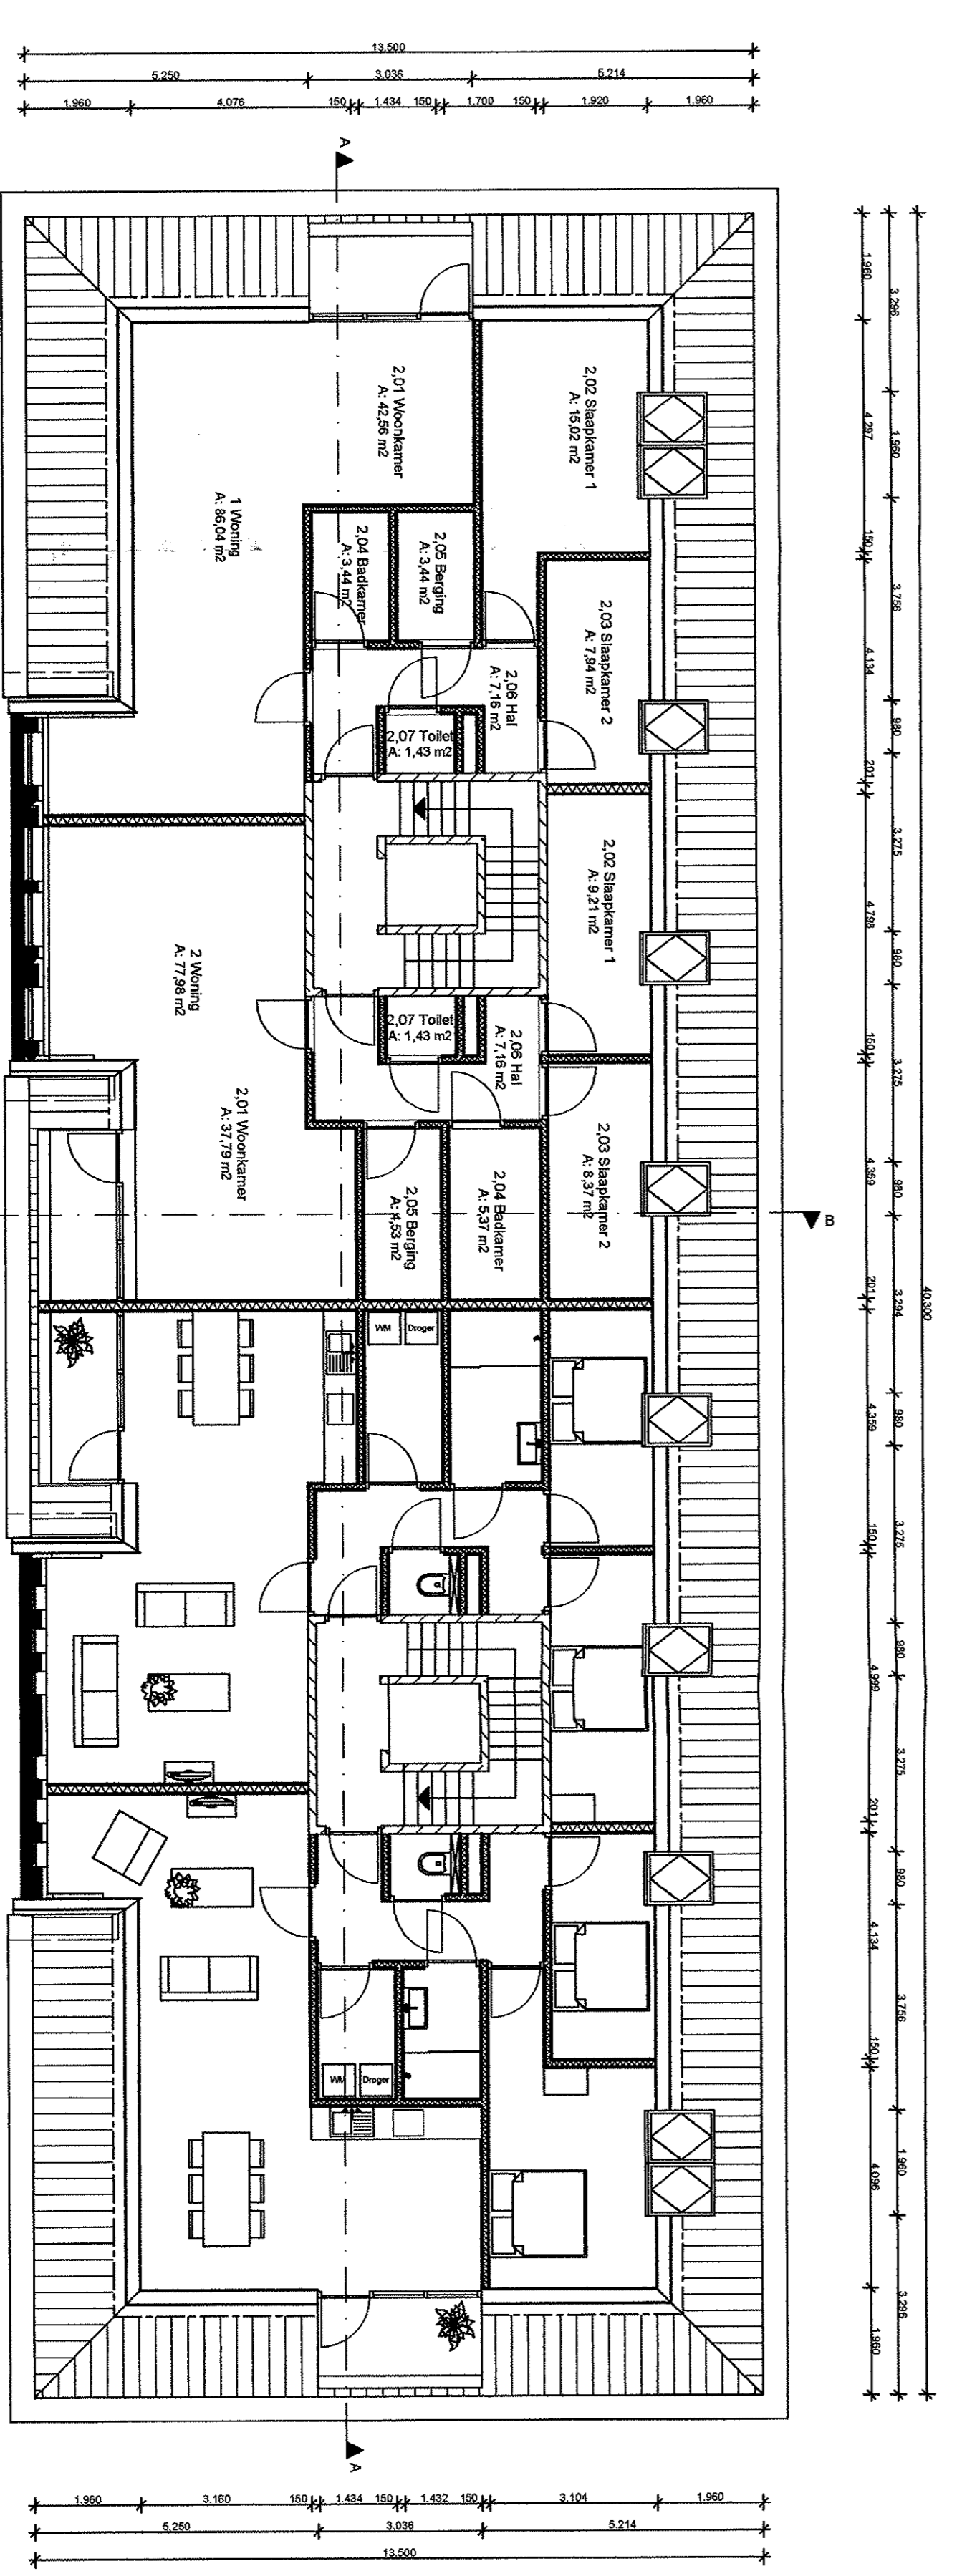

2e verdieping

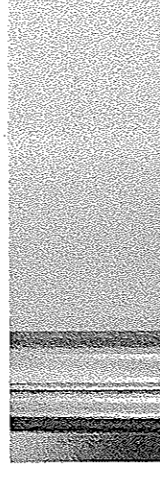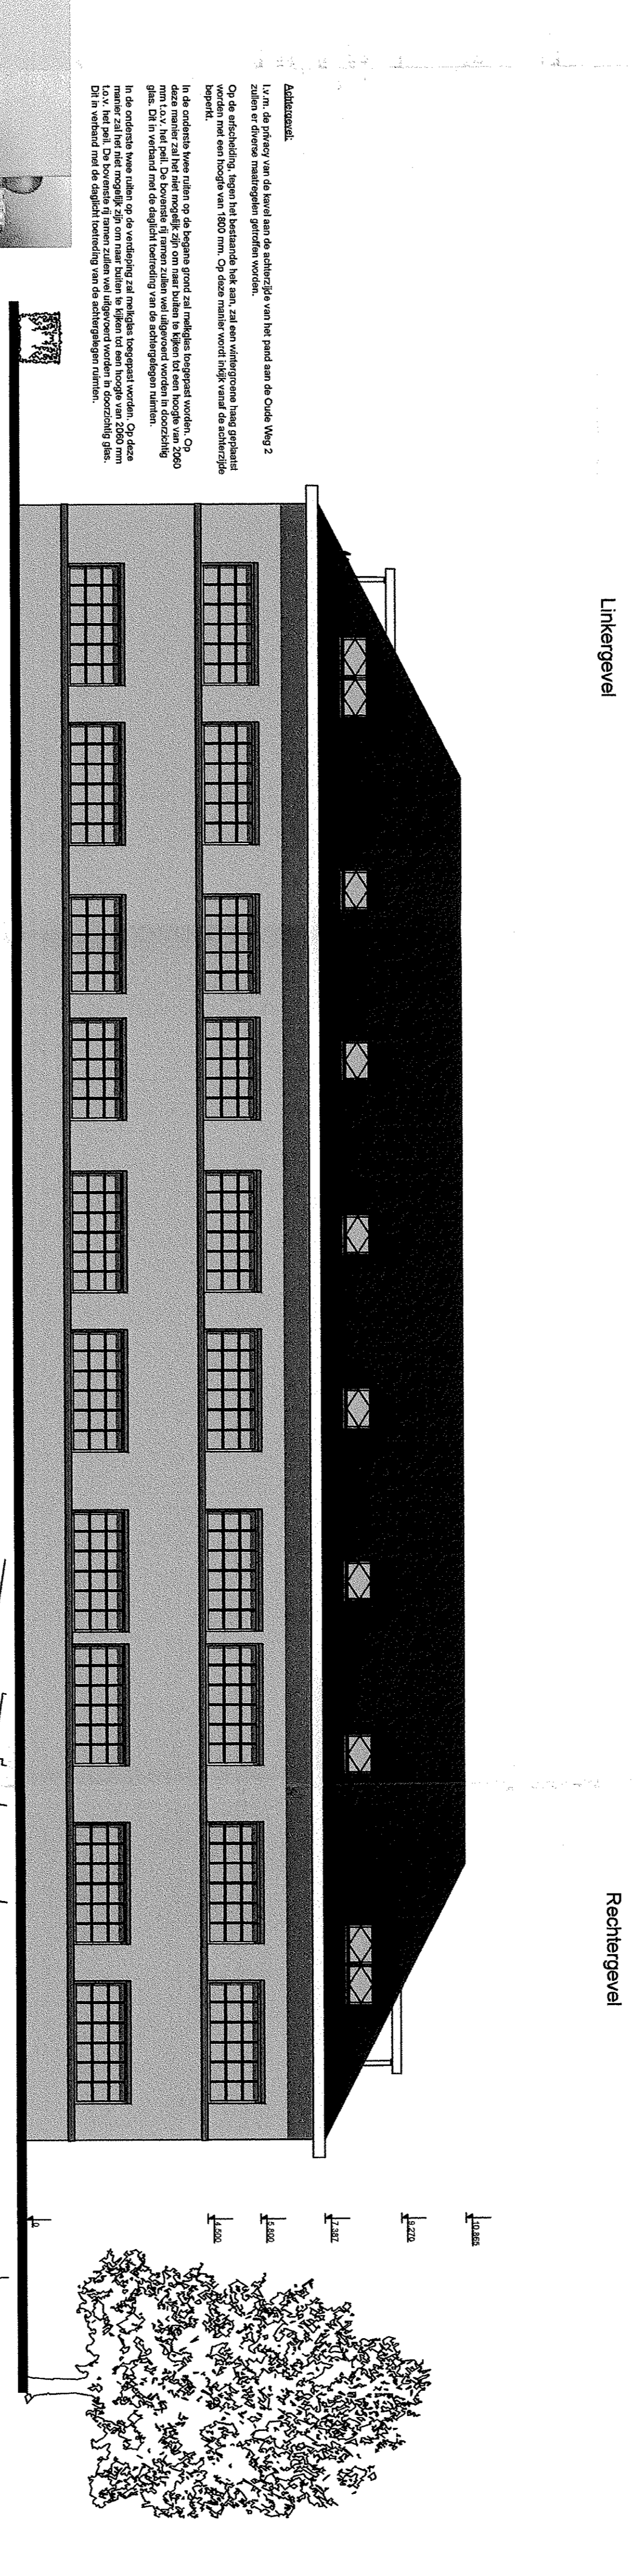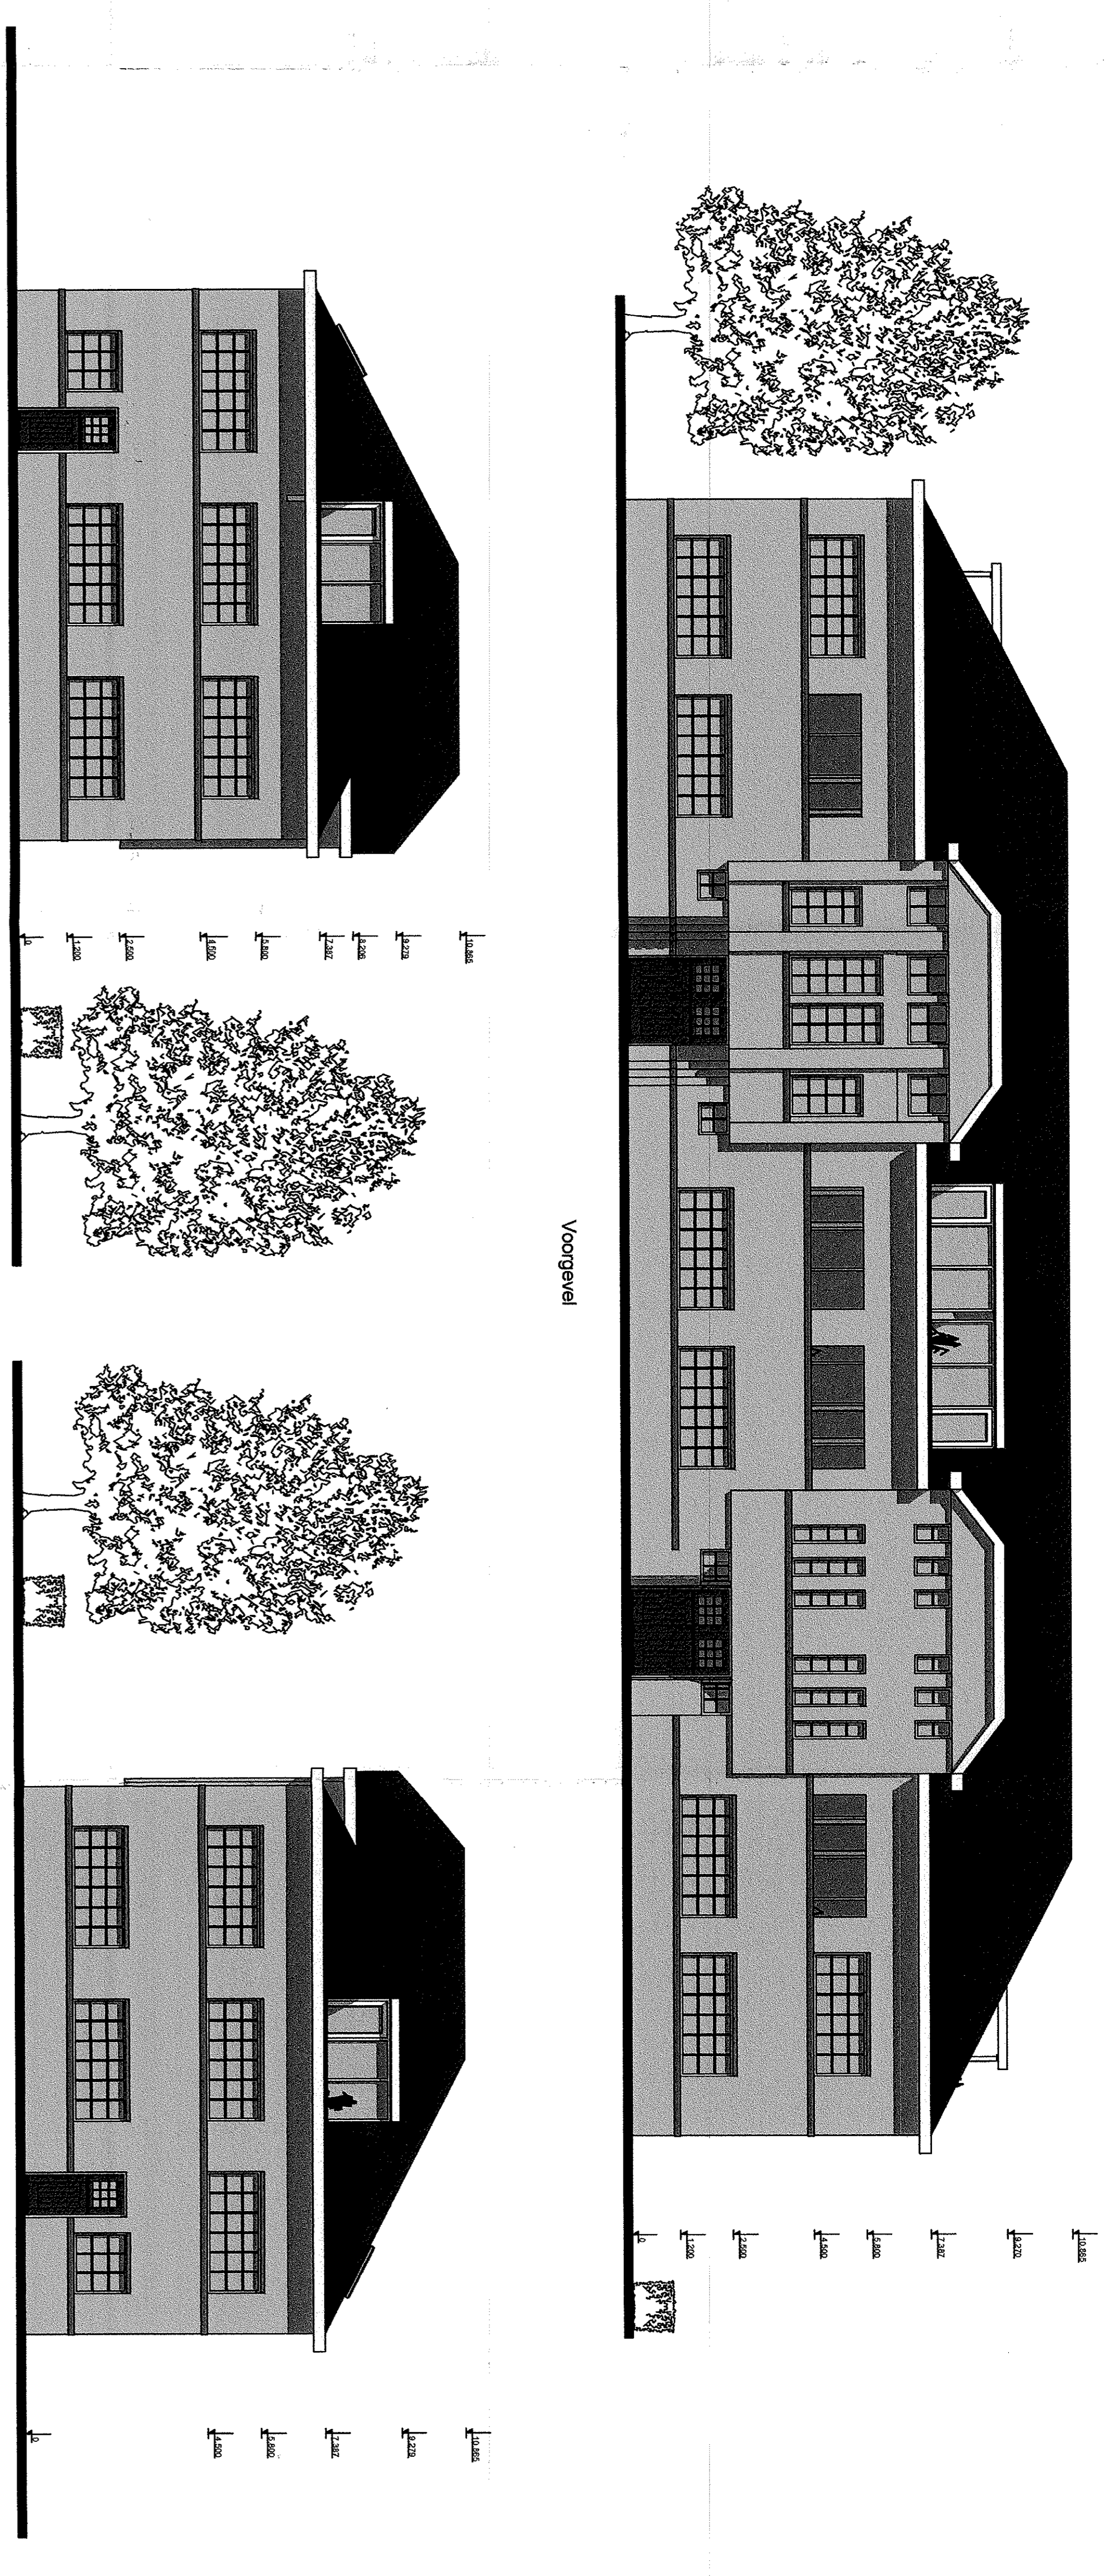


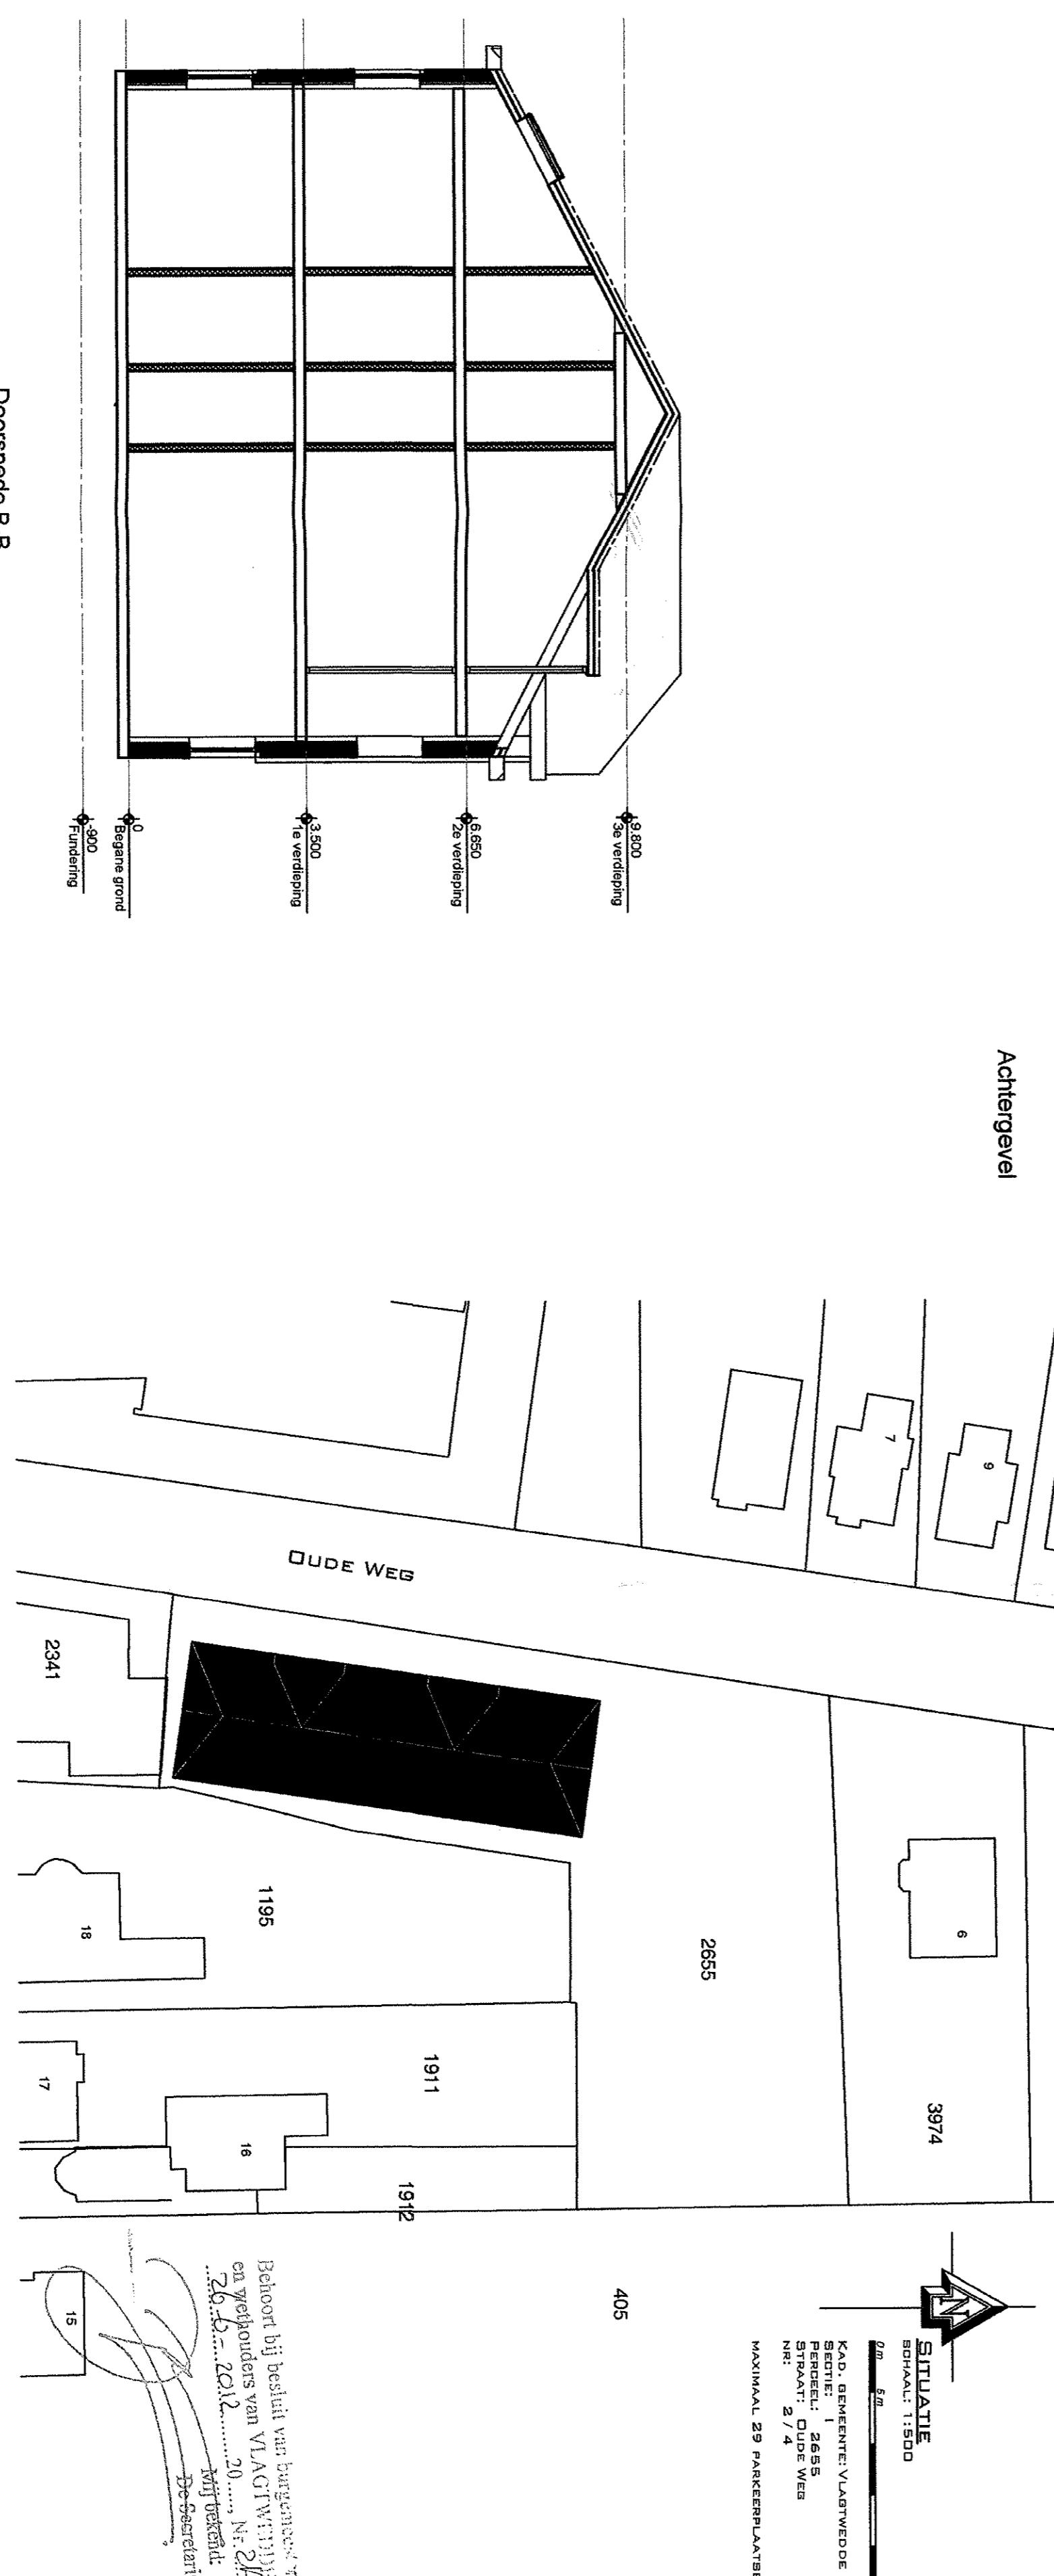

Doorsnede B-B

Doorsnede A-A

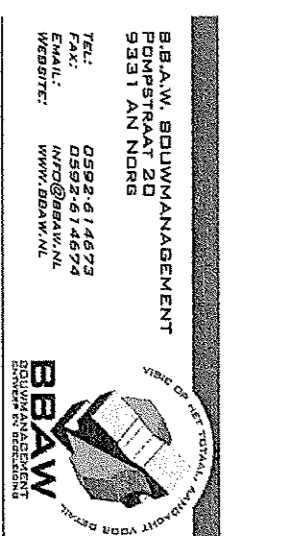


