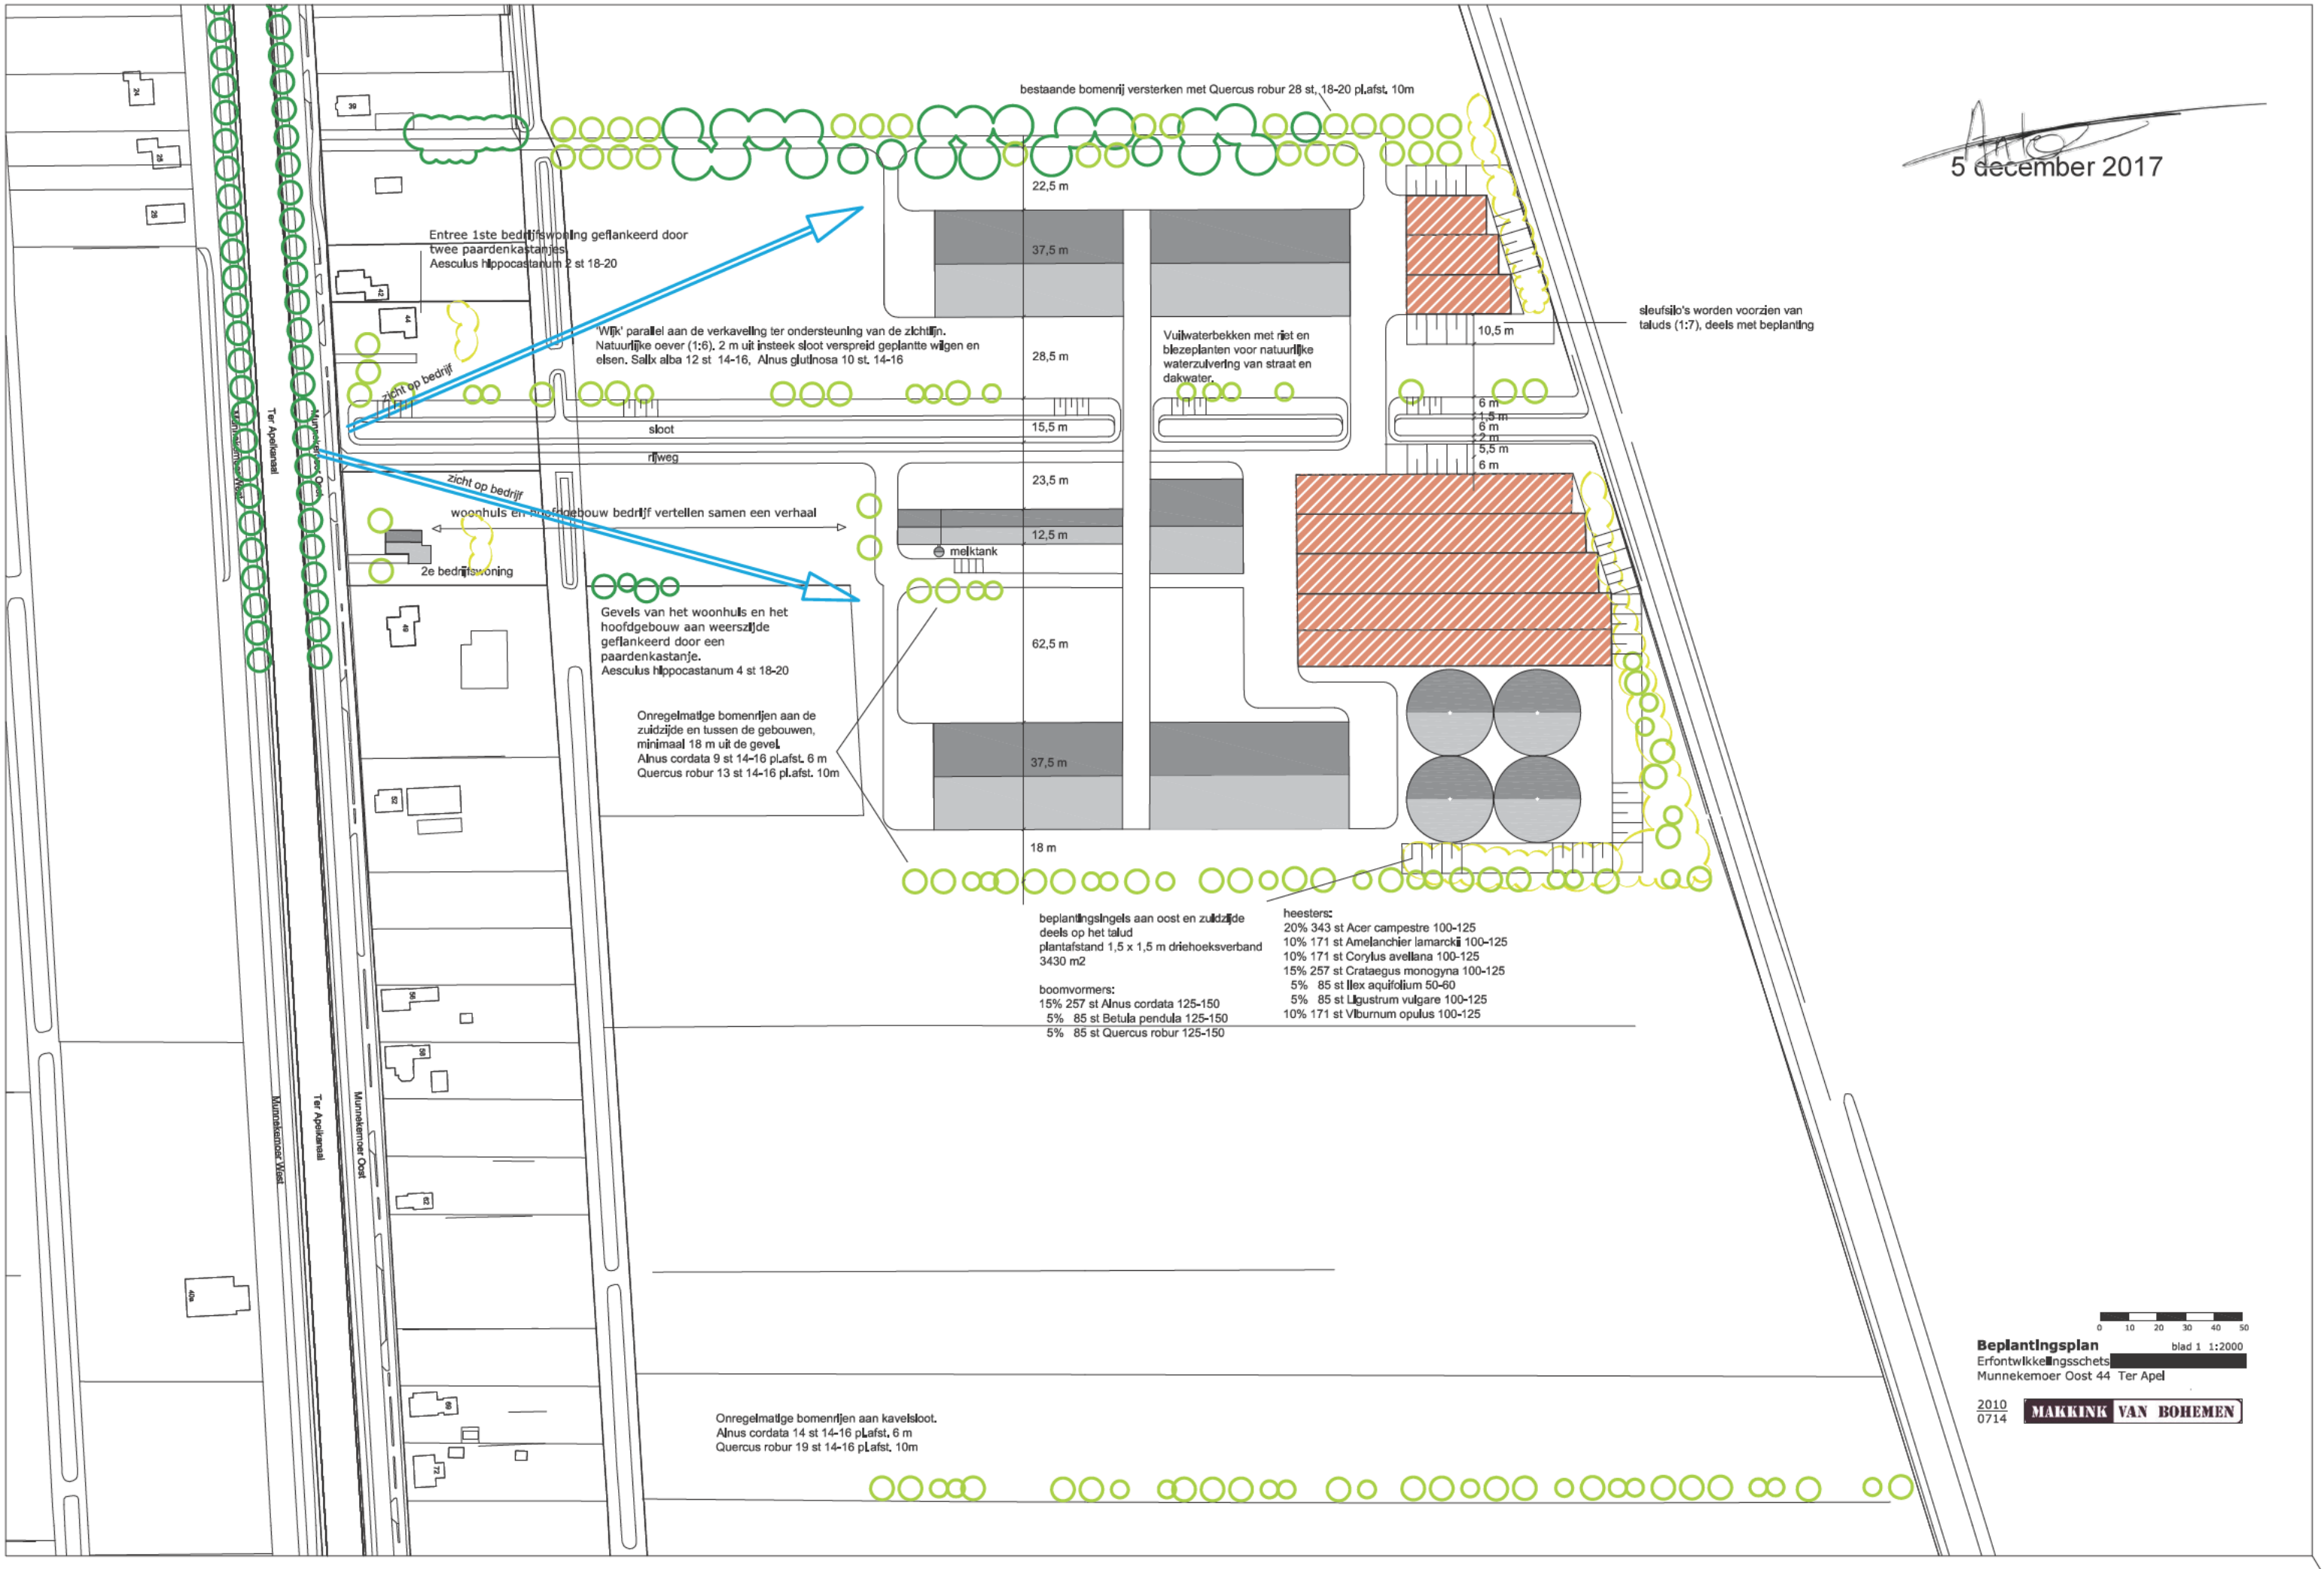
5 december 2017
bestaande bomenrij versterken met Quercus robur 28 st. 18-20 pl.afst. 10m
Entree 1ste bedrijfswoning geflankeerd door twee paardenkastanjes
Aesculus hippocastanum 2 st 18-20
Wijk' parallel aan de verkaveling ter ondersteuning van de zichtlijn.
Natuurlijke oever (1:6). 2 m uit insteek sloot verspreid geplantte wilgen en elsen. Salix alba 12 st 14-16, Alnus glutinosa 10 st. 14-16
Vuilwaterbekken met riet en bloezeplanten voor natuurlijke waterzuivering van straat en dakwater.
sleufsilo's worden voorzien van taluds (1:7), deels met beplanting
zicht op bedrijf
sloot
rijweg
zicht op bedrijf
woonhuis en hoofdgebouw bedrijf vertellen samen een verhaal
2e bedrijfswoning
melktank
Gevels van het woonhuis en het hoofdgebouw aan weerszijde geflankeerd door een paardenkastanje.
Aesculus hippocastanum 4 st 18-20
Onregelmatige bomenrijen aan de zuidzijde en tussen de gebouwen, minimaal 18 m uit de gevel.
Alnus cordata 9 st 14-16 pl.afst. 6 m
Quercus robur 13 st 14-16 pl.afst. 10m
22,5 m
37,5 m
28,5 m
15,5 m
23,5 m
12,5 m
62,5 m
37,5 m
18 m
10,5 m
6 m
1,5 m
6 m
2 m
5,5 m
6 m
beplantingsingels aan oost en zuidzijde deels op het talud
plantafstand 1,5 x 1,5 m driehoeksverband
3430 m2
boomvormers:
15% 257 st Alnus cordata 125-150
5% 85 st Betula pendula 125-150
5% 85 st Quercus robur 125-150
heesters:
20% 343 st Acer campestre 100-125
10% 171 st Amelanchier lamarckii 100-125
10% 171 st Corylus avellana 100-125
15% 257 st Crataegus monogyna 100-125
5% 85 st Ilex aquifolium 50-60
5% 85 st Ligustrum vulgare 100-125
10% 171 st Viburnum opulus 100-125
Onregelmatige bomenrijen aan kavelsloot.
Alnus cordata 14 st 14-16 pLafst. 6 m
Quercus robur 19 st 14-16 pLafst. 10m
Ter Apelkanaal
Munnekemoer Oost
Munnekemoer West
0 10 20 30 40 50
Beplantingsplan
blad 1 1:2000
Erfontwikkelingsschets
Munnekemoer Oost 44 Ter Apel
2010
0714
MAKKINK VAN BOHEMEN