


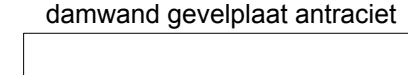

Linker zijgevel stal 2



Linker zijgevel stal 1



Voor- en achtergevel stal 1 en 2


Rechterzijgevel stal 1



Rechterzijgevel stal



Dwarsdoorsnede stal 1 en 2

 

Plattegrond stal 1

Platte grond stal 2

[illegible]

Oppervlaktes en inhoud:	
Bebouwd oppervlak	4665 m ²
bruto vloeroppervlak	4665 m ²
inhoud gebouw	. m ³

Gebouwfunctie:
Lichte industrie functie

Werk Bouw rundveebedrijf Stal 1 & 2		Projectnr: 3057/ 201
Opdrachtgever: Rass Future Farms B.V. Munnekeoord Oost 44 9561 NP Ter Apel tel. 06-51188200		Blad: B1
00	Datum : 20-7-2011	A: 16-09-2011 WvdV
	Getekend: W.J. v.d. Vegt	B: 17-05-16 J.v.E.
	Getuigen: Wijzig Gezien	Code: RW