
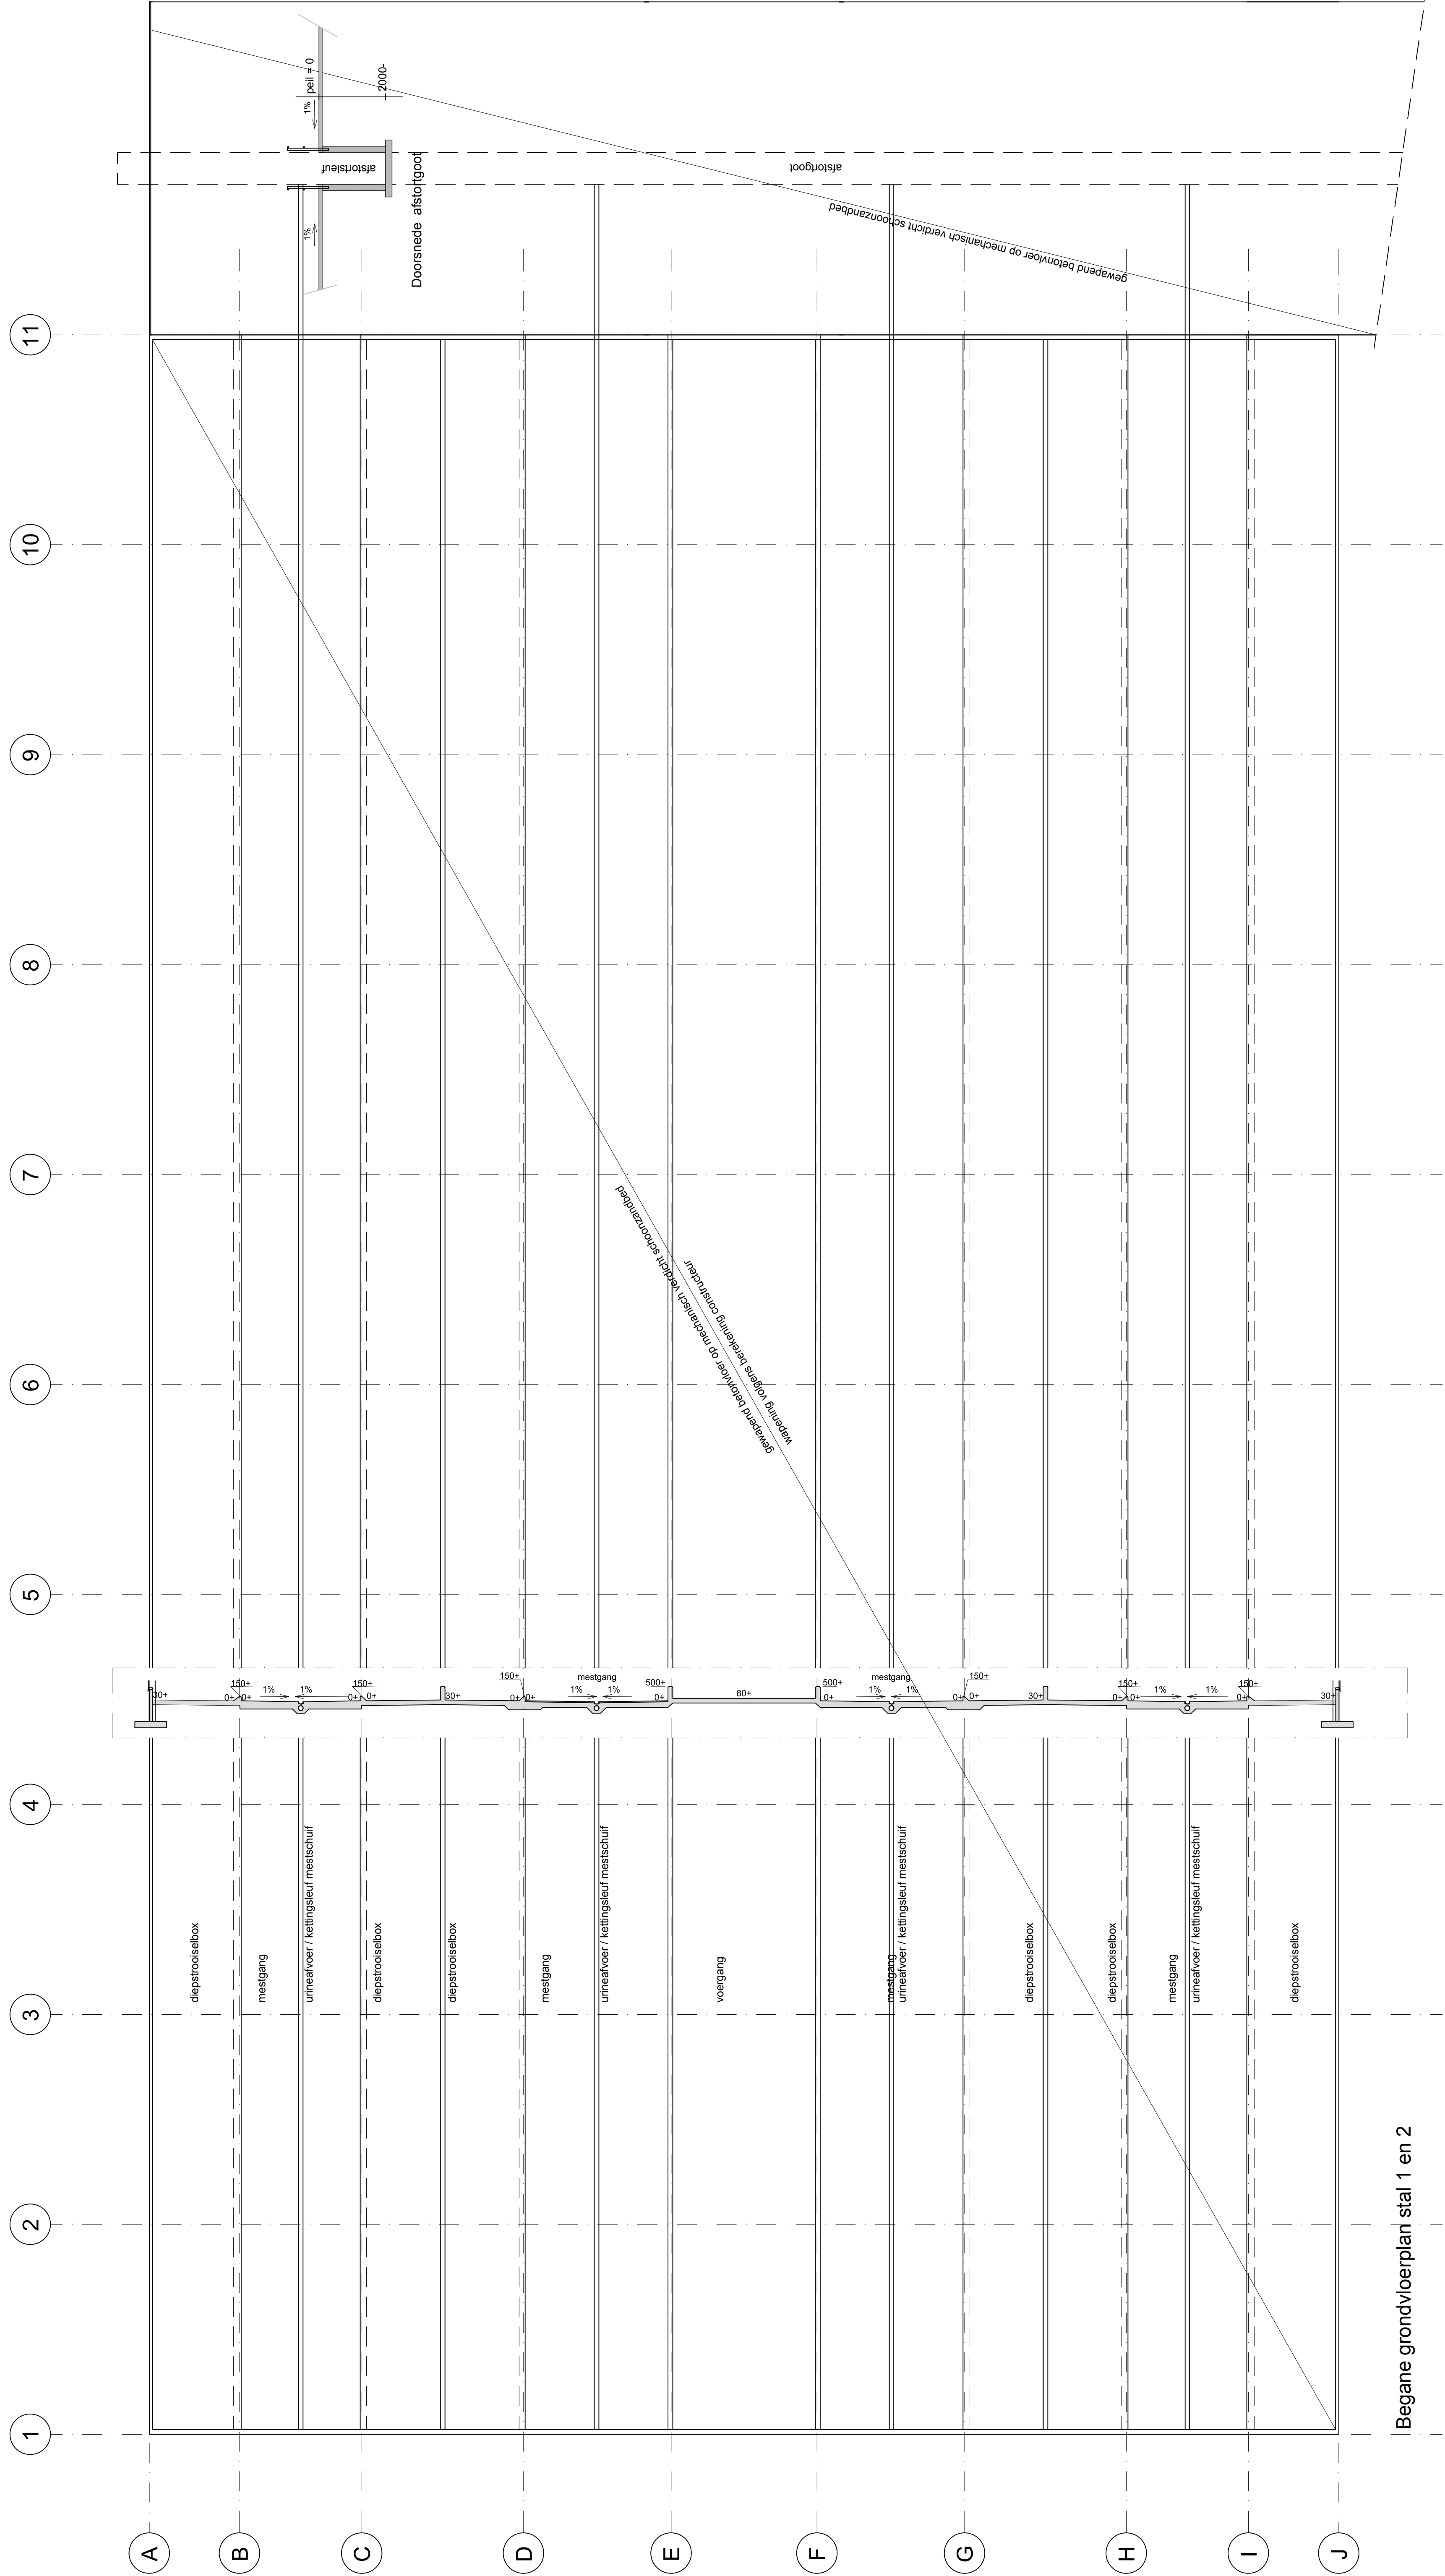


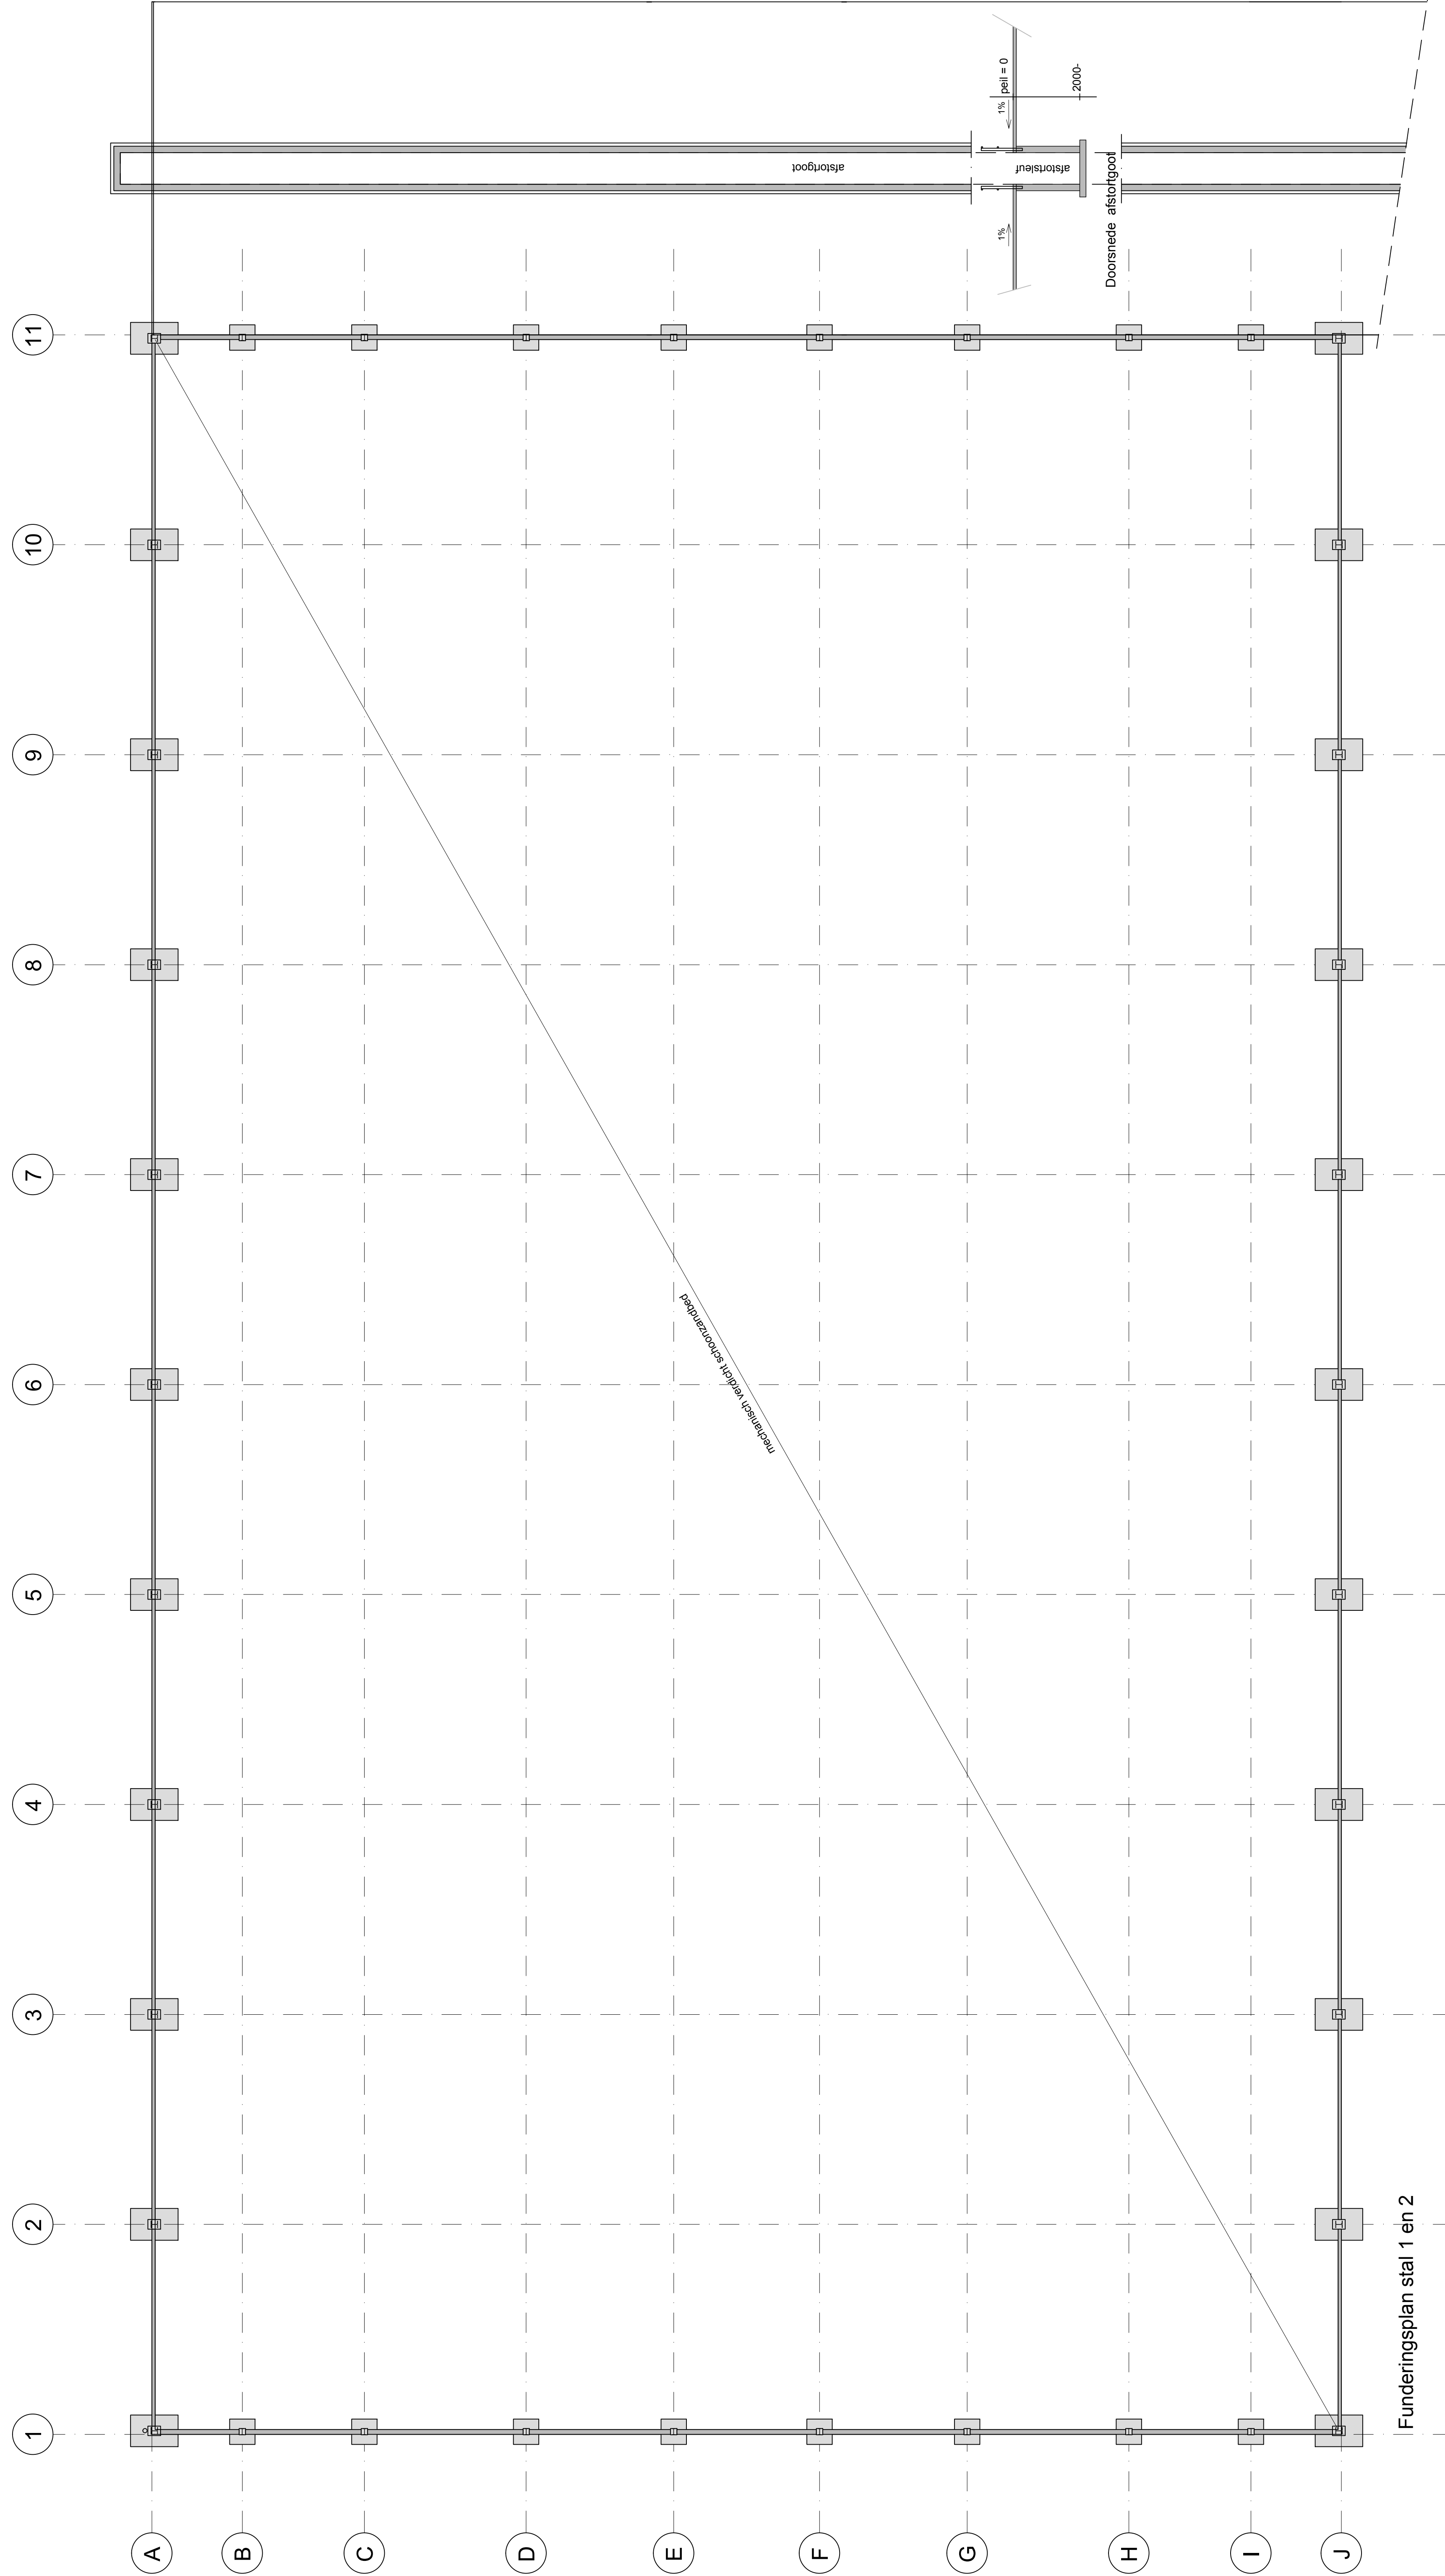

Het bouwen zal geschieden overeenkomstig de eisen van het bouwbesluit en de gemeentelijke bouwverordening.
Alle constructies volgens goedgekeurde berekeningen en tekeningen
Toegankelijkheid:
Vrije doorgang (deurmaat):
buitendeur: minimaal 850 x 2100 mm. (800 x 2150 mm.)
binnendeur: minimaal 850 x 2100 mm. (880 x 2115 mm.)
Alle (hoofd)maten en aantallen in het werk controleren
Detailmaten afstemmen met installateur/leverancier
Alle beton-hout-en staalconstructies uit te voeren volgens nader te overleggen tekening en berekening van een erkend constructeur

Gebouwfunctie:
Lichte industrie/functie

Bouw rundveebedrijf Stal 1 & 2		Projectcode 305720 2011
Opdrachtgever: Rase Future Farms B.V. Munnekepoort Oost 44 9561 NP Ter Apel tel. 06-51188200		Blad: B11
1:100	Datum : 20-7-2011 Getekend: W.J. v. d. Veeg Gezien :	Code: RV
A0	Weging	
EXEL's aannemingsbedrijf Lemele B.V. Lemeleweg 38 8148 PG Lemele Tel. 0572-3311440 Fax. 0572-3311795 E-mail: tekenkamer@exel-lemele.nl		EXEL's AANNEMINGSBEDRIJF LEMELE B.V.